
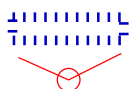


# Situācijas plāns

zemes vienībai 0100 091 0449 un daļai no 0100 091 0442

Pakalniešu iela (pie Nr.12), Rīga

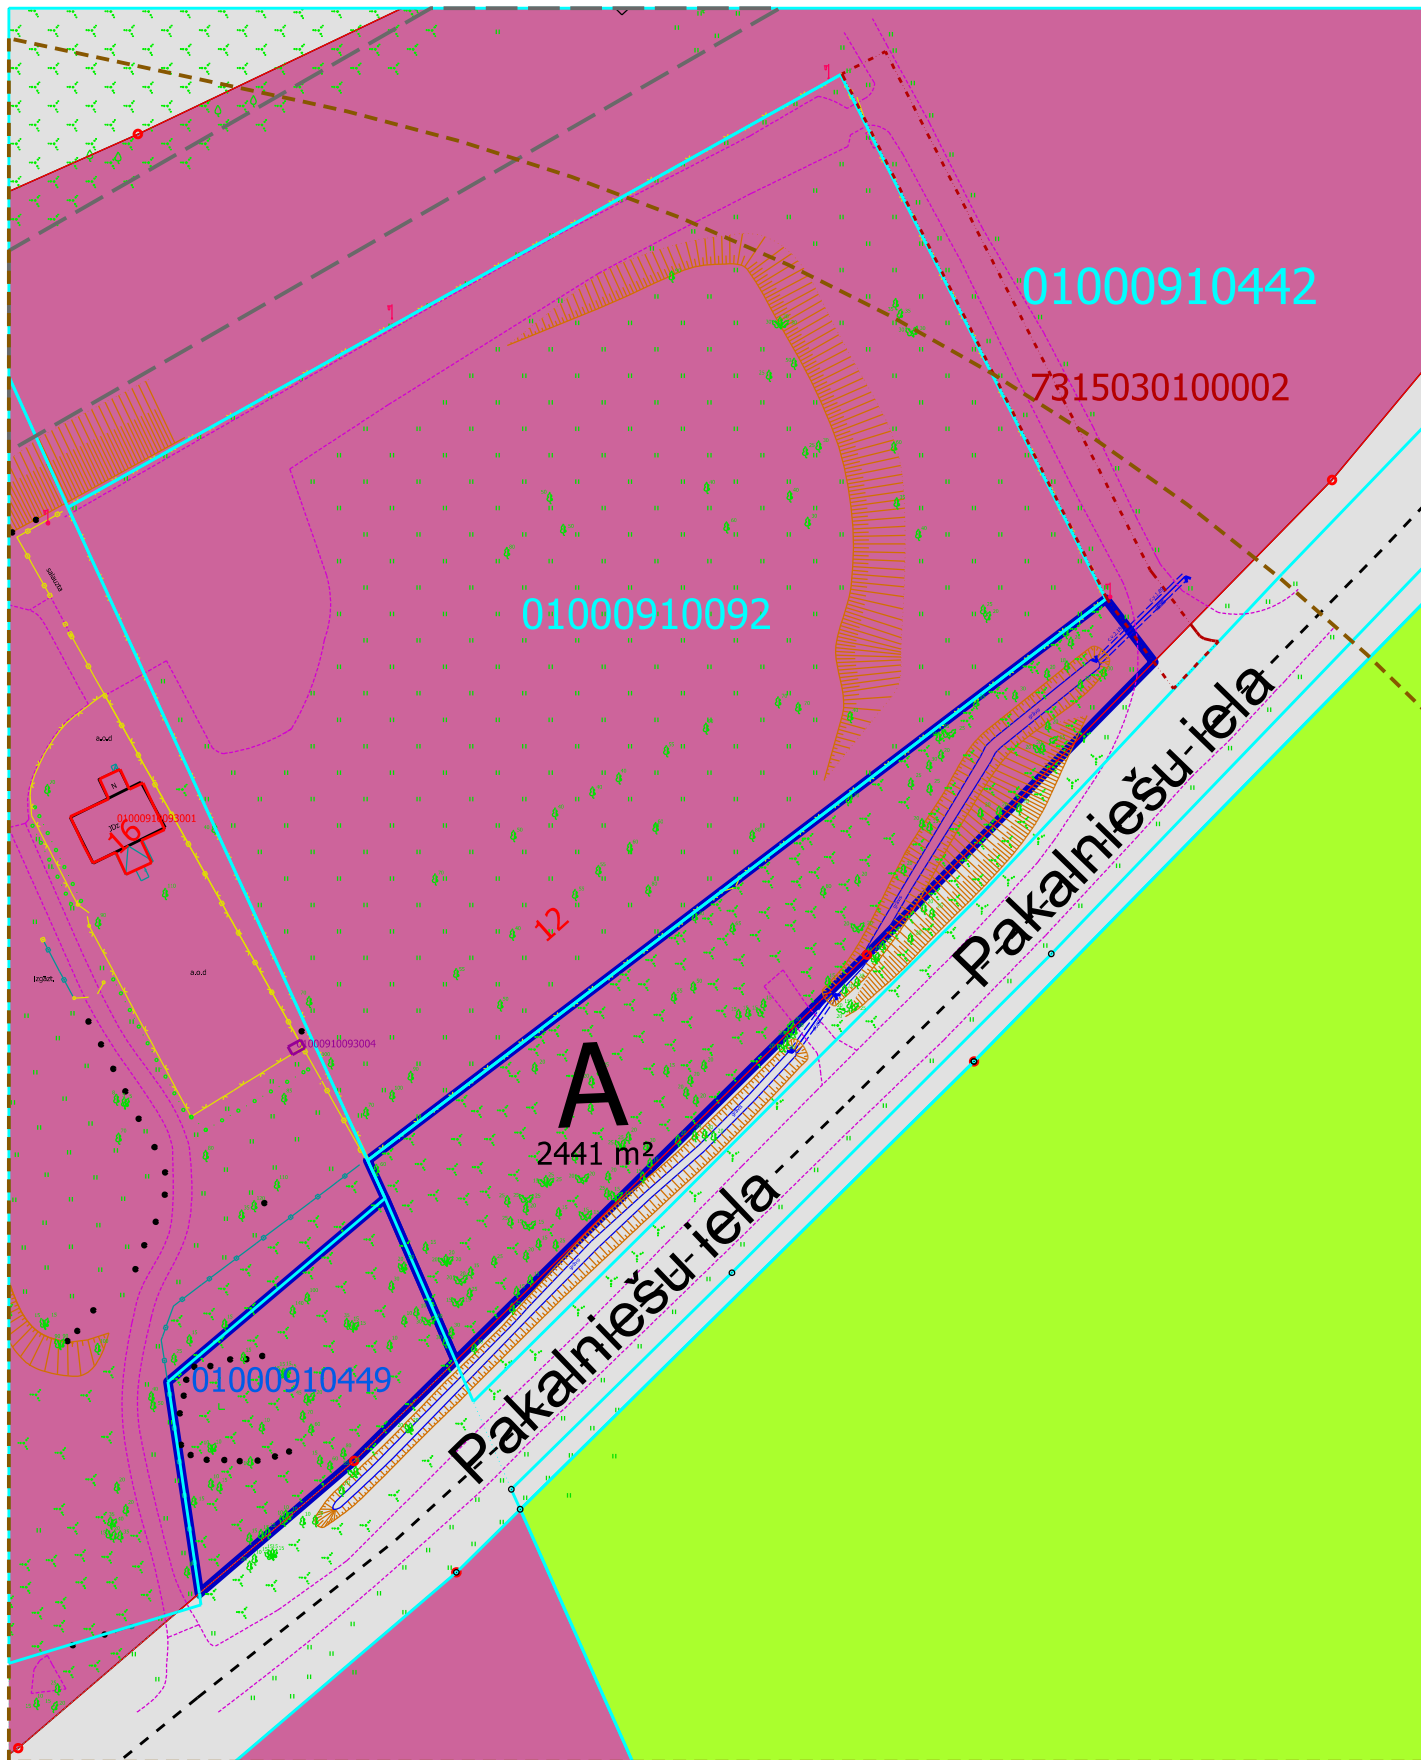

Iznomāšanai paredzētā zemes vienība ar kad. apz. 0100 091 0449, platība 980 m<sup>2</sup> un daļa A no 0100 091 0442, platība ~2441 m<sup>2</sup>

--- Kapsētas aizsargjoslas teritorija

— Kadastrā reģistrētās zemes vienības robežas

— Žogs

Plāna sagatavošanā izmantoti:

Nekustamā īpašuma valsts kadastra informācijas sistēmas dati (Autors: © Valsts zemes dienests, 2011-2024)

Augstas detalizācijas topogrāfiskā informācija M 1:500 (Autors: © Rīgas pilsētas pašvaldība, 2003-2024)

Ortofoto karte M 1:2000 (Autors: © Latvijas Ģeotelpiskās informācijas aģentūra, 2021)

Sagatavoja RD Īpašuma departaments 12.03.2024.