


Talejas iela 1
Ārstniecības telpas
1.stāvs

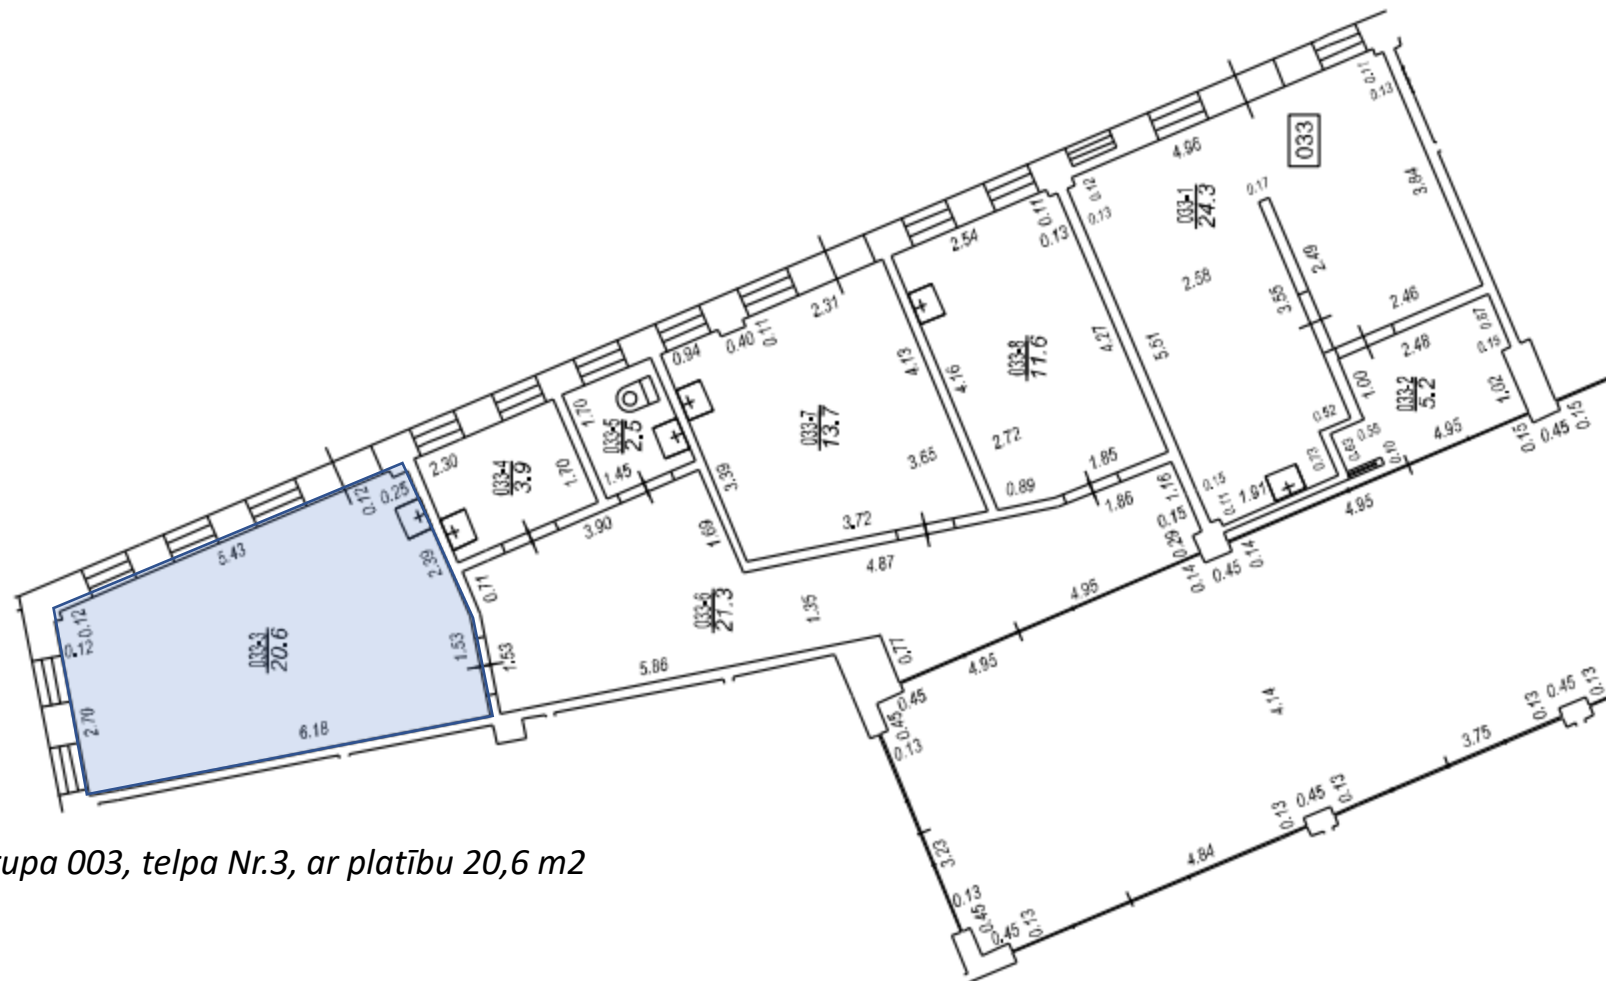

Telpu grupa 003, telpa Nr.3, ar platību 20,6 m²