

APZĪMĒJUMI:

66560050159 zemes vienības kadastra apzīmejums

zemes vienības robeža

ceļa servitūta platības robeža


0.0442 ha ceļa servitūta platība

PASKAIDROJUMI

Ceļa servitūta platums **4.50m**

Ceļa servitūta garums **98.20 m**

Ceļa servitūta aizņemtā platība KOPĀ **0.0442 ha**

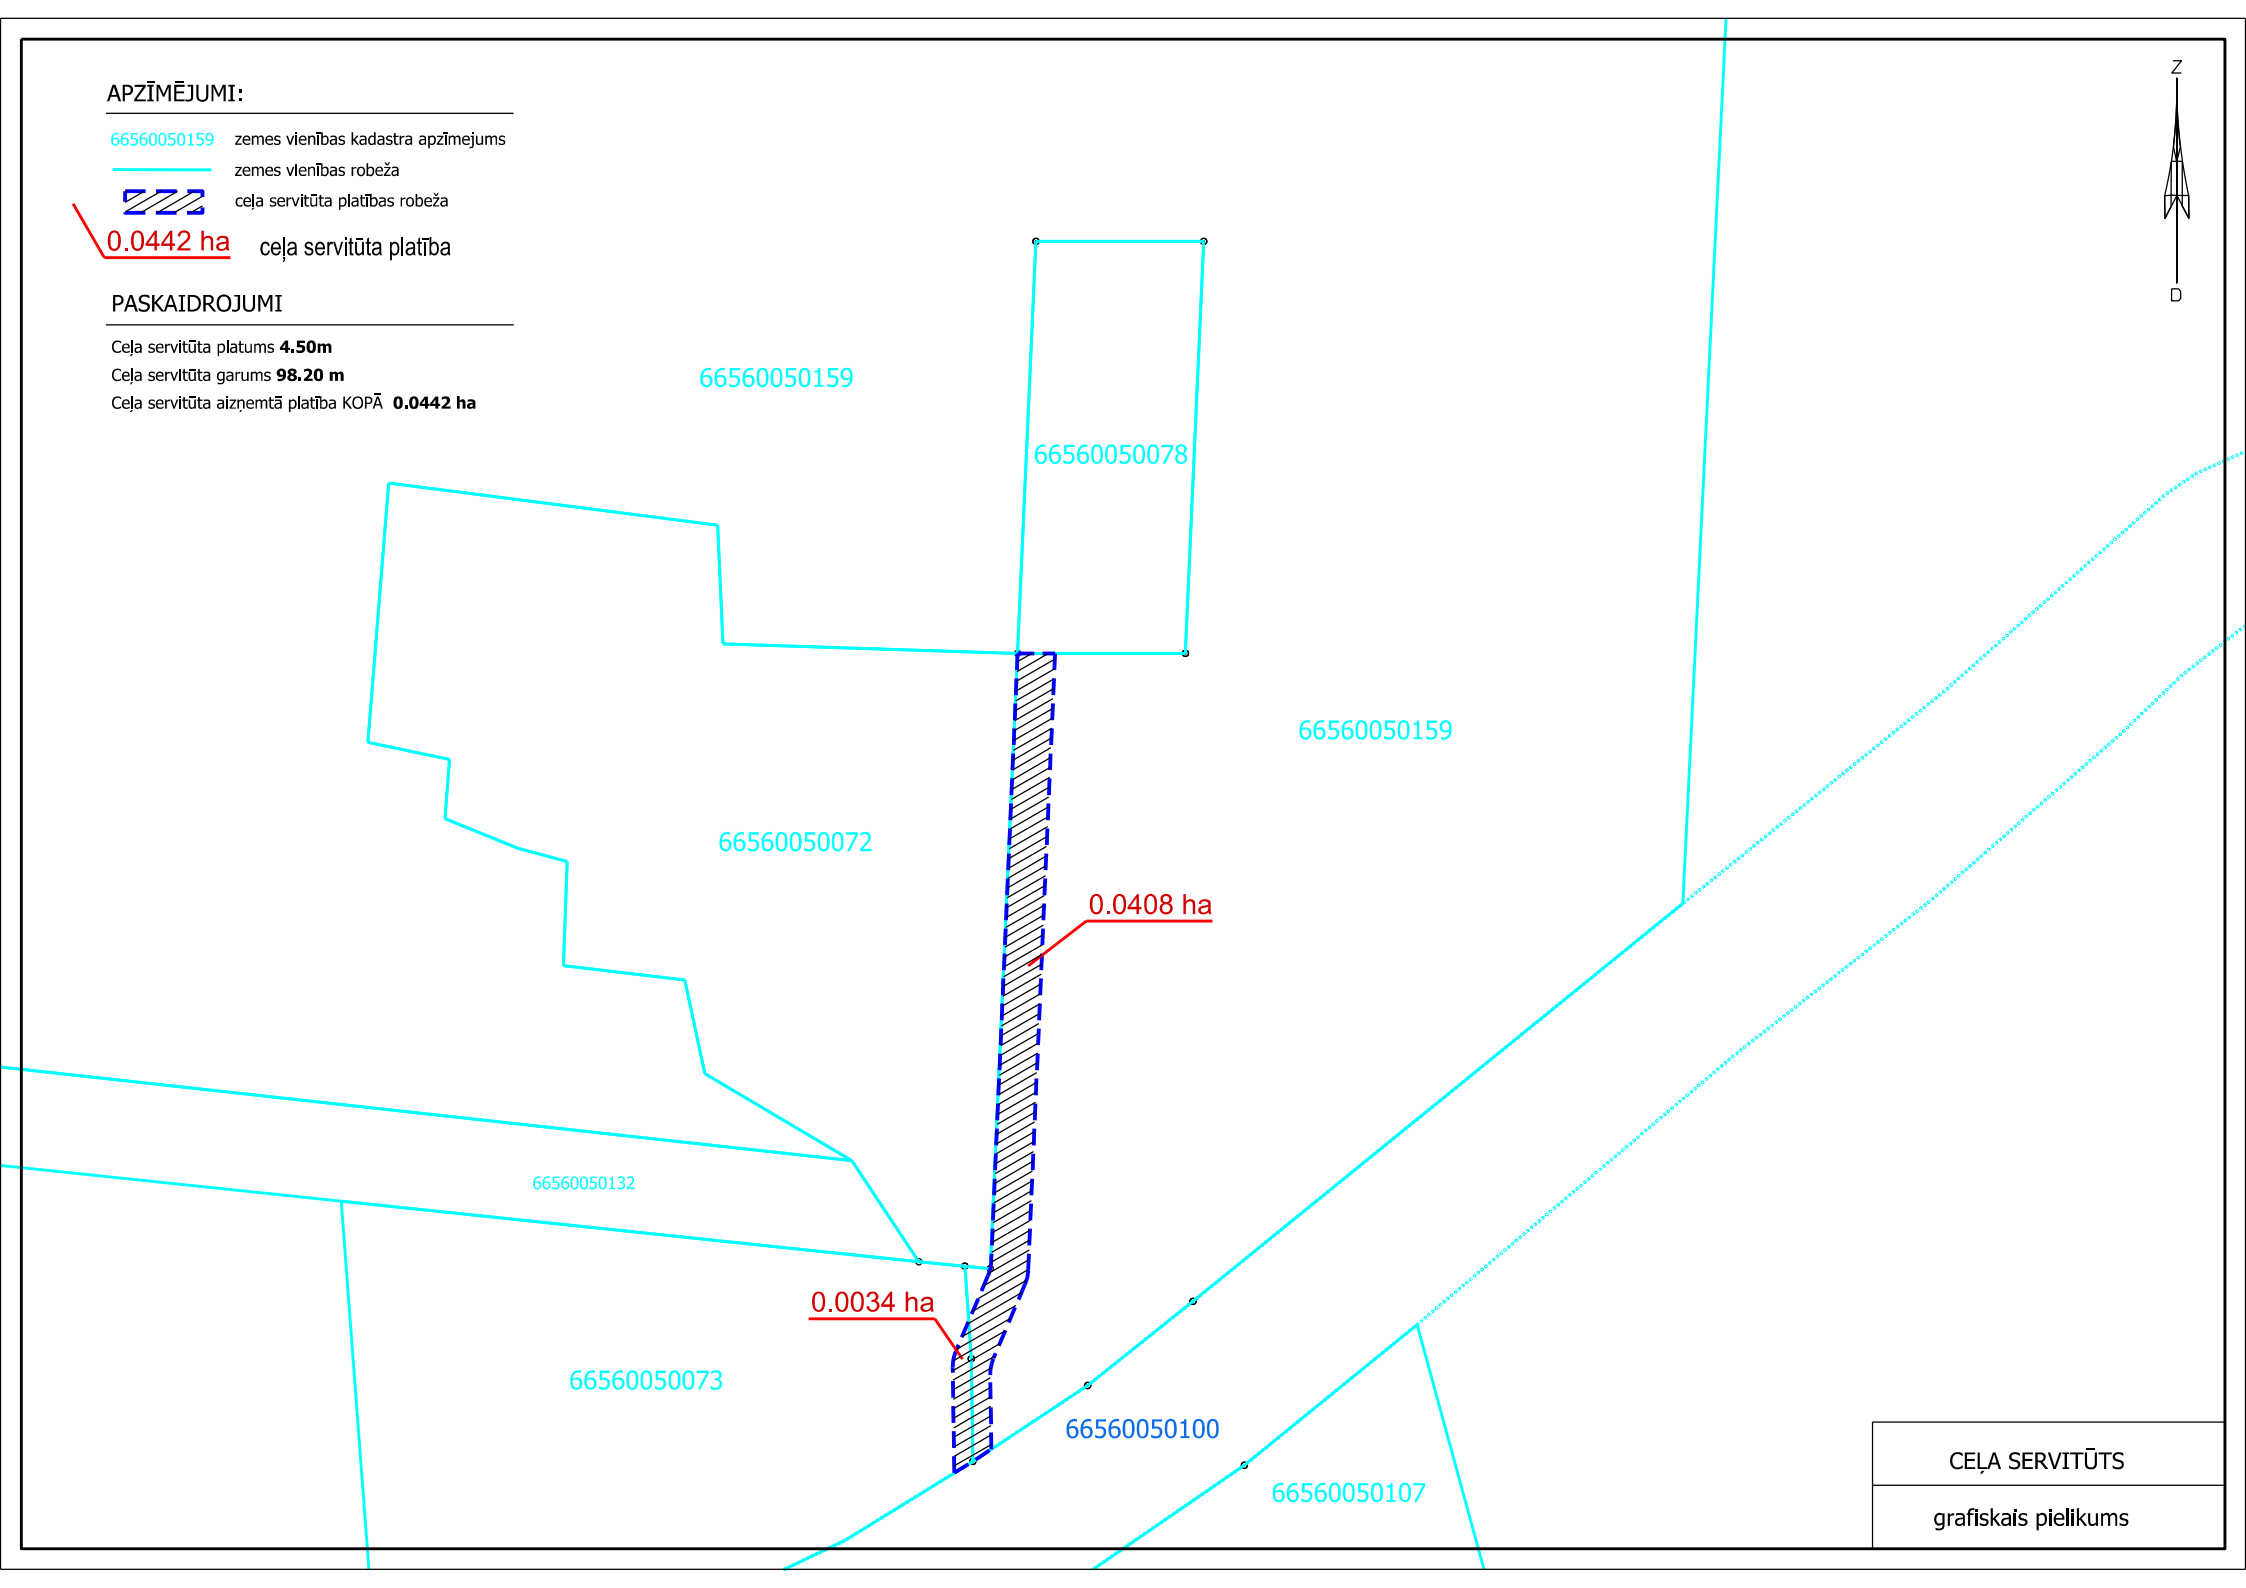

CEĻA SERVITŪTS
grafiskais pielikums