


Talejas iela 1
Ārstniecības telpas
1.stāvs

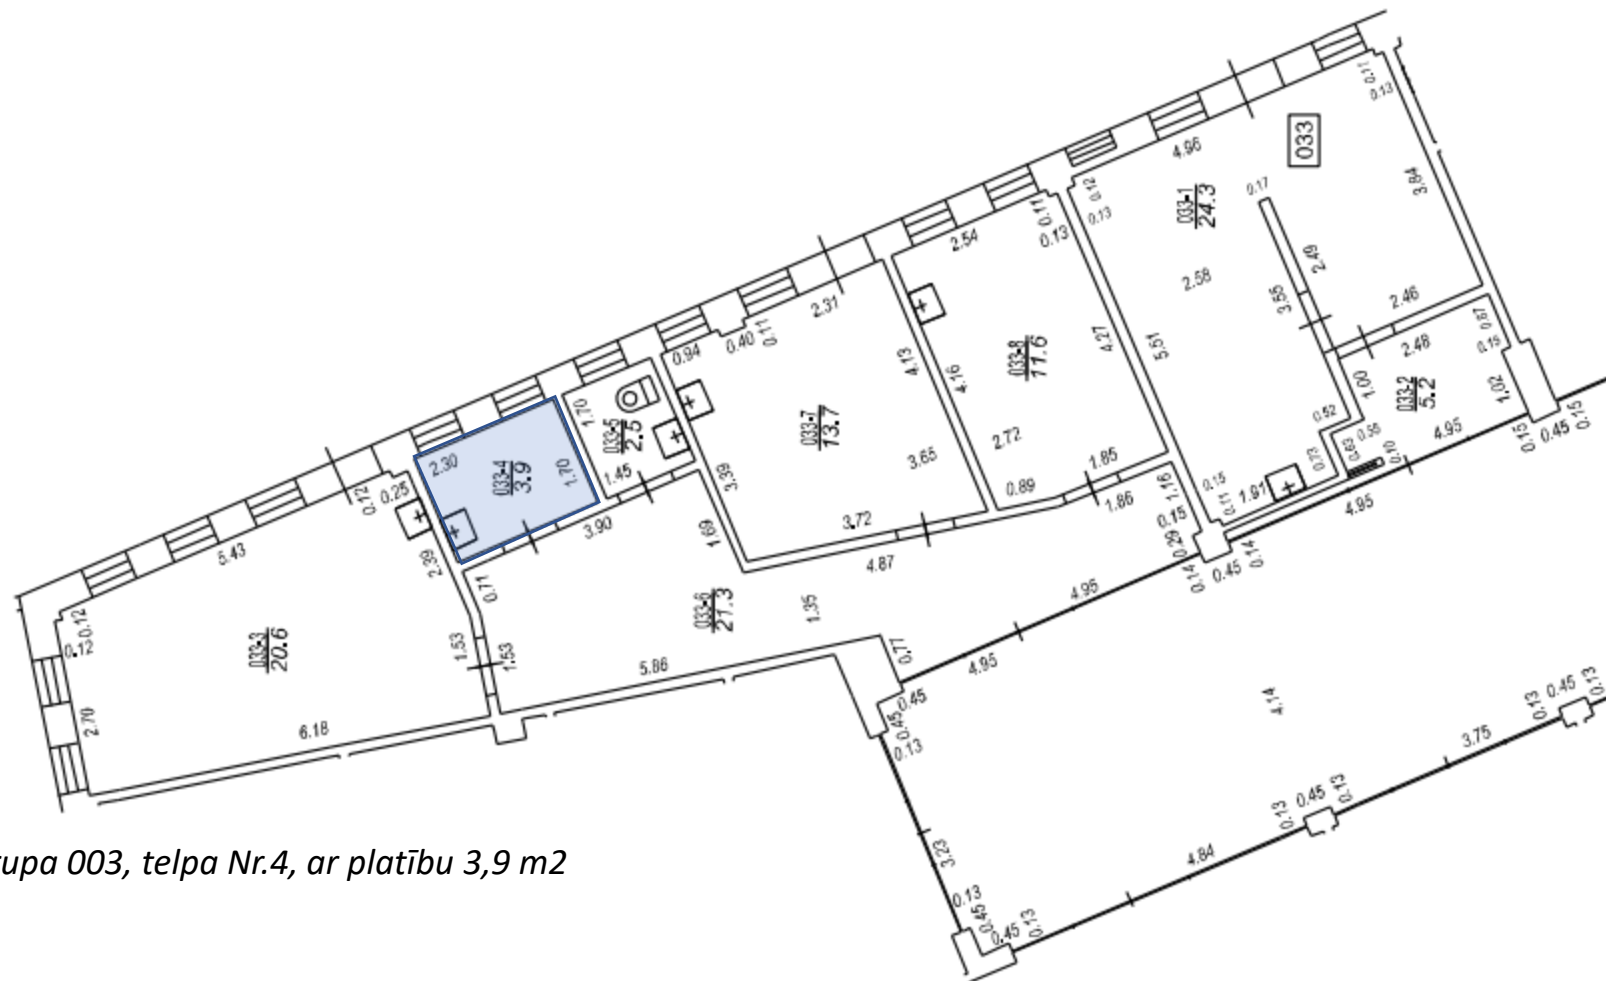

Telpu grupa 003, telpa Nr.4, ar platību 3,9 m²