

VALSTS ZEMES DIENESTS


ĒKAS KADASTRĀLĀS UZMĒRĪŠANAS LIETA

Būves kadastra apzīmējums:.....40010040094002
Nosaukums:.....Past
Adrese:.....Slimnīcas iela 9A, Bauska, Bauskas nov.
Kadastrālās uzmērīšanas datums:.....09.06.2017

Reģionālās nodaļas vadītājs (pilnvarotā persona):

*Valsts zemes dienests
Zemgales reģionālās nodaļas
Klientu apkalpošanas un informācijas
centra galvenā klientu apkalpošanas
konsultante*

Kretinina
(vārds, uzvārds)

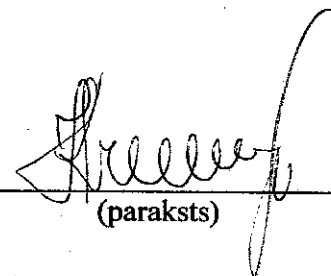
(paraksts)

Datums: 2017. gada 22. jūnija

Ēkas kadastrālās uzmērīšanas lieta

1. Kadastra objekta identifikators

1.1. Būves kadastra apzīmējums:.....40010040094002

1.2. Nekustamā īpašuma kadastra numurs:.....40015040005

10. Būves pamatdati

10.1. Būves kadastra apzīmējums:.....40010040094002

10.1.1. Adrese:.....Slimnīcas iela 9A, Bauska, Bauskas nov.

10.1.2. Nosaukums:.....Pastas

10.1.3. Galvenais lietošanas veids:.....1241 - Sakaru ēkas, stacijas, termināļi un ar tiem saistītās ēkas

10.1.4. Kopējā platība (m²):.....1897.5

10.1.5. Apbūves laukums (m²):.....783.6

10.1.6. Virszemes stāvu skaits:.....4

10.1.7. Pazemes stāvu skaits:.....0

10.1.8. Ārsienas materiāls un kods:.....2907 - Māla ķieģeļi

10.1.9. Būves telpu grupu skaits:.....2

10.1.10. Pirmreizējais ekspluatācijā pieņemšanas gads:.....1985

10.1.11. Fiziskais stāvoklis (%):.....11

10.1.12. Kadastrālās uzmērīšanas datums:.....09.06.2017

10.1.13. Būve ir pirmsreģistrēta:.....Nē

10.1.14. Veicot kadastrālo uzmērīšanu būve apvidū nav konstatēta:.....Nē

10.1.15. Būve atrodas vai daļēji atrodas uz zemes vienības ar kadastra apzīmējumu:.....40010040094

10.1.16. Funkcionāli saistīto ēku kadastra apzīmējumi:.....Nav

11. Būves tips

11.1. Būves kadastra apzīmējums:.....40010040094002

Tipa kods	Tipa nosaukums
12410104	Sakaru nodaļu, radiostaciju un televīzijas centru-studiju ēkas

12. Būves konstruktīvie elementi

12.1. Būves ar kadastra apzīmējumu 40010040094002 konstruktīvie elementi:

Nosaukums	Materiāls
Pamati	Dzelzsbetona bloki
Ārsienas un karkasi	Keramzībetona paneļi, Māla ķieģeļi
Pārsegumi	Dzelzsbetona paneļi
Jumts (nesošā konstrukcija)	Dzelzsbetona paneļi
Jumts (segums)	Ruberoīds

13. Būves apjoma rādītāji

13.1. Būves ar kadastra apzīmējumu 40010040094002 apjoma rādītāji:

Apjoma rādītāja veids	Apjoma rādītāja nosaukums	Apjoms un mērvienība	Tipa/ elementa kods	Tipa/ elementa nosaukums
Apbūves laukums	Nav	783.6 apbūves laukuma kv.m.	Nav	Nav
Kopējā platība	Nav	1897.5 kv.m.	Nav	Nav
Būvtilpums	Nav	7406 kub.m.	Nav	Nav

14. Kopējās platības sadalījums pa platību veidiem

14.1. Būve ar kadastra apzīmējumu.....40010040094002

14.1.1. Kopējā platība (m²).....1897.5

14.1.1.1. Lietderīgā platība (m²).....1897.5

14.1.1.1.1. Dzīvokļu kopējā platība (m²).....0

Izdrukas ID: 390002011385	Izdrukas datums: 12.06.2017	2 no 6
---------------------------	-----------------------------	--------

Skaidrojumi:

Nav – Kadastra informācijas sistēmā dati nav reģistrēti; Neregistrē – atbilstoši normatīvajiem aktiem dati netiek reģistrēti

14.1.1.1.1.1. Dzīvokļu platība (m²).....	0
14.1.1.1.1.1.1. Dzīvojamā platība (m²).....	0
14.1.1.1.1.1.2. Dzīvokļu palīgtelpu platība (m²).....	0
14.1.1.1.1.2. Dzīvokļu ārtelpu platība (m²).....	0
14.1.1.1.2. Nedzīvojamo telpu platība (m²).....	1897.5
14.1.1.1.2.1. Nedzīvojamo iekštelpu platība (m²).....	1897.5
14.1.1.1.2.2. Nedzīvojamo ārtelpu platība (m²).....	0
14.1.1.2. Koplietošanas palīgtelpu platība (m²).....	0
14.1.1.2.1. Koplietošanas iekštelpu platība (m²).....	0
14.1.1.2.2. Koplietošanas ārtelpu platība (m²).....	0

16. Telpu grupas pamatdati

16.1. Telpu grupas kadastra apzīmējums:.....	40010040094002001
16.1.1. Adrese:.....	Nav
16.1.2. Nosaukums:.....	Pasts
16.1.3. Lietošanas veida kods un apraksts:.....	1241 - Sakaru, stacijas, termināļa telpu grupa
16.1.4. Būves stāvs (stāvi), kurā atrodas telpu grupa:.....	1, 2, 3
16.1.5. Telpu skaits telpu grupā:.....	89
16.1.6. Kopējā platība (m²):.....	1888
16.1.7. Kadastrālās uzmērīšanas datums:.....	09.06.2017
16.1.8. Telpu grupa ietilpst dzīvokļa īpašumā ar kadastra numuru:.....	Nav
16.1.9. Telpu grupa ietilpst būvē ar kadastra apzīmējumu:.....	40010040094002
16.1.10. Būve atrodas vai daļēji atrodas uz zemes vienības ar kadastra apzīmējumu:.....	40010040094
16.2. Telpu grupas kadastra apzīmējums:.....	40010040094002002
16.2.1. Adrese:.....	Nav
16.2.2. Nosaukums:.....	Pasts
16.2.3. Lietošanas veida kods un apraksts:.....	1274 - Cita, iepriekš neklasificēta, telpu grupa
16.2.4. Būves stāvs (stāvi), kurā atrodas telpu grupa:.....	4
16.2.5. Telpu skaits telpu grupā:.....	1
16.2.6. Kopējā platība (m²):.....	9.5
16.2.7. Kadastrālās uzmērīšanas datums:.....	21.08.2007
16.2.8. Telpu grupa ietilpst dzīvokļa īpašumā ar kadastra numuru:.....	Nav
16.2.9. Telpu grupa ietilpst būvē ar kadastra apzīmējumu:.....	40010040094002
16.2.10. Būve atrodas vai daļēji atrodas uz zemes vienības ar kadastra apzīmējumu:.....	40010040094

17. Telpu grupas kopējās platības sadalījums pa telpu veidiem un telpu raksturojošie rādītāji

17.1. Telpu grupas kadastra apzīmējums:.....	40010040094002001
--	-------------------

Numurs	Nosaukums	Veids	Stāvs	Augstums (m)	Mazākais augstums (m)	Lielākais augstums (m)	Platība (m²)
1	Pasta punkts	4 - Nedzīvojamā iekštelpa	1	3.05	3.05	3.05	34.3
2	Noliktava	4 - Nedzīvojamā iekštelpa	1	3.05	3.05	3.05	7.6
3	Tualete	4 - Nedzīvojamā iekštelpa	1	3.05	3.05	3.05	1.8
4	Gaitenis	4 - Nedzīvojamā iekštelpa	1	3.05	3.05	3.05	2
5	Noliktava	4 - Nedzīvojamā iekštelpa	1	3.05	3.05	3.05	20.7
6	Ventilācijas telpa	4 - Nedzīvojamā iekštelpa	1	3.05	3.05	3.05	2.6
7	Palīgtelpa	4 - Nedzīvojamā iekštelpa	1	3.05	3.05	3.05	6.8
8	Noliktava	4 - Nedzīvojamā iekštelpa	1	3.05	3.05	3.05	32.5

Izdrukas ID: 390002011385	Izdrukas datums: 12.06.2017	3 no 6
---------------------------	-----------------------------	--------

Skaidrojumi:

Nav – Kadastra informācijas sistēmā dati nav reģistrēti; Neregistrē – atbilstoši normatīvajiem aktiem dati netiek reģistrēti

Numurs	Nosaukums	Veids	Stāvs	Augstums (m)	Mazākais augstums (m)	Lielākais augstums (m)	Platība (m²)
9	Noliktava	4 - Nedzīvojamā iekštelpa	1	3.05	3.05	3.05	33.6
10	Gaitenis	4 - Nedzīvojamā iekštelpa	1	3.05	3.05	3.05	2.4
11	Noliktava	4 - Nedzīvojamā iekštelpa	1	3.05	3.05	3.05	38.4
12	Noliktava	4 - Nedzīvojamā iekštelpa	1	3.05	3.05	3.05	64.3
13	Noliktava	4 - Nedzīvojamā iekštelpa	1	3.05	3.05	3.05	18.9
14	Gaitenis	4 - Nedzīvojamā iekštelpa	1	3.05	3.05	3.05	1.1
15	Tualete	4 - Nedzīvojamā iekštelpa	1	3.05	3.05	3.05	1.3
16	Gaitenis	4 - Nedzīvojamā iekštelpa	1	3.05	3.05	3.05	1.3
17	Tualete	4 - Nedzīvojamā iekštelpa	1	3.05	3.05	3.05	1.3
18	Noliktava	4 - Nedzīvojamā iekštelpa	1	3.05	3.05	3.05	15.1
19	Noliktava	4 - Nedzīvojamā iekštelpa	1	3.05	3.05	3.05	11.5
20	Gaitenis	4 - Nedzīvojamā iekštelpa	1	3.05	3.05	3.05	4.1
21	Kāpņu telpa	4 - Nedzīvojamā iekštelpa	1	3.05	3.05	3.05	16.9
22	Gaitenis	4 - Nedzīvojamā iekštelpa	1	3.05	3.05	3.05	9.2
23	Savienotā sanitārtehniskā telpa	4 - Nedzīvojamā iekštelpa	1	3.05	3.05	3.05	2.1
24	Gaitenis	4 - Nedzīvojamā iekštelpa	1	3.05	3.05	3.05	2.6
25	Darbinieku telpa	4 - Nedzīvojamā iekštelpa	1	3.05	3.05	3.05	46.6
26	Gaitenis	4 - Nedzīvojamā iekštelpa	1	3.05	3.05	3.05	17.5
27	Atpūtas telpa	4 - Nedzīvojamā iekštelpa	1	3.05	3.05	3.05	13.2
28	Kabinets	4 - Nedzīvojamā iekštelpa	1	3.05	3.05	3.05	20.8
29	Pārrunu telpa	4 - Nedzīvojamā iekštelpa	1	3.05	3.05	3.05	10.1
30	Operatoru telpa	4 - Nedzīvojamā iekštelpa	1	3.05	3.05	3.05	10.5
31	Zāle	4 - Nedzīvojamā iekštelpa	1	3.05	3.05	3.05	120.4
32	Kāpņu telpa	4 - Nedzīvojamā iekštelpa	1	3.05	3.05	3.05	46.7
33	Kabinets	4 - Nedzīvojamā iekštelpa	2	3.05	3.05	3.05	18.2
34	Kabinets	4 - Nedzīvojamā iekštelpa	2	2.7	2.7	2.7	52.3
35	Palīgtelpa	4 - Nedzīvojamā iekštelpa	2	3.05	3.05	3.05	1.9
36	Palīgtelpa	4 - Nedzīvojamā iekštelpa	2	3.05	3.05	3.05	3.5
37	Palīgtelpa	4 - Nedzīvojamā iekštelpa	2	3.05	3.05	3.05	2.3
38	Kāpņu telpa	4 - Nedzīvojamā iekštelpa	2	2.6	2.6	2.6	43.2
39	Zāle	4 - Nedzīvojamā iekštelpa	2	2.55	2.55	2.55	128.2
40	Iekštelpa	4 - Nedzīvojamā iekštelpa	2	2.7	2.7	2.7	5.4
41	Iekštelpa	4 - Nedzīvojamā iekštelpa	2	2.6	2.6	2.6	19.9
42	Iekštelpa	4 - Nedzīvojamā iekštelpa	2	2.6	2.6	2.6	13.1
43	Iekštelpa	4 - Nedzīvojamā iekštelpa	2	2.55	2.55	2.55	12.7
44	Iekštelpa	4 - Nedzīvojamā iekštelpa	2	2.55	2.55	2.55	32.2

Numurs	Nosaukums	Veids	Stāvs	Augstums (m)	Mazākais augstums (m)	Lielākais augstums (m)	Platība (m²)
45	Iekštelpa	4 - Nedzīvojamā iekštelpa	2	2.55	2.55	2.55	47.5
46	Noliktava	4 - Nedzīvojamā iekštelpa	2	3.05	3.05	3.05	17.5
47	Kabinets	4 - Nedzīvojamā iekštelpa	2	3.05	3.05	3.05	15.1
48	Kabinets	4 - Nedzīvojamā iekštelpa	2	3.05	3.05	3.05	14.2
49	Gaitenis	4 - Nedzīvojamā iekštelpa	2	3.05	3.05	3.05	6.8
50	Palīgtelpa	4 - Nedzīvojamā iekštelpa	2	3.05	3.05	3.05	3.1
51	Gaitenis	4 - Nedzīvojamā iekštelpa	2	3.05	3.05	3.05	1.4
52	Tualete	4 - Nedzīvojamā iekštelpa	2	3.05	3.05	3.05	1.4
53	Kabinets	4 - Nedzīvojamā iekštelpa	2	3.05	3.05	3.05	14.1
54	Kabinets	4 - Nedzīvojamā iekštelpa	2	3.05	3.05	3.05	20
55	Kāpņu telpa	4 - Nedzīvojamā iekštelpa	2	3.05	3.05	3.05	17.9
56	Kabinets	4 - Nedzīvojamā iekštelpa	2	3.05	3.05	3.05	8.7
57	Kabinets	4 - Nedzīvojamā iekštelpa	2	3.05	3.05	3.05	9.9
58	Kabinets	4 - Nedzīvojamā iekštelpa	2	3.05	3.05	3.05	18.2
59	Kabinets	4 - Nedzīvojamā iekštelpa	2	3.05	3.05	3.05	17.3
60	Kabinets	4 - Nedzīvojamā iekštelpa	2	3.05	3.05	3.05	17.7
61	Kabinets	4 - Nedzīvojamā iekštelpa	2	3.05	3.05	3.05	19.3
62	Kabinets	4 - Nedzīvojamā iekštelpa	2	3.05	3.05	3.05	15.5
63	Gaitenis	4 - Nedzīvojamā iekštelpa	2	3.05	3.05	3.05	35.3
64	Zāle	4 - Nedzīvojamā iekštelpa	3	3.05	3.05	3.05	87
65	Kāpņu telpa	4 - Nedzīvojamā iekštelpa	3	3.05	3.05	3.05	77.1
66	Kabinets	4 - Nedzīvojamā iekštelpa	3	3.05	3.05	3.05	41.2
67	Kabinets	4 - Nedzīvojamā iekštelpa	3	3.05	3.05	3.05	21.4
68	Kabinets	4 - Nedzīvojamā iekštelpa	3	3.05	3.05	3.05	21.3
69	Kabinets	4 - Nedzīvojamā iekštelpa	3	3.05	3.05	3.05	43.2
70	Kabinets	4 - Nedzīvojamā iekštelpa	3	3.05	3.05	3.05	43.1
71	Palīgtelpa	4 - Nedzīvojamā iekštelpa	3	3.05	3.05	3.05	3.2
72	Palīgtelpa	4 - Nedzīvojamā iekštelpa	3	3.05	3.05	3.05	2.9
73	Kabinets	4 - Nedzīvojamā iekštelpa	3	3.05	3.05	3.05	9.1
74	Tualete	4 - Nedzīvojamā iekštelpa	3	3.05	3.05	3.05	1.5
75	Gaitenis	4 - Nedzīvojamā iekštelpa	3	3.05	3.05	3.05	1.8
76	Kabinets	4 - Nedzīvojamā iekštelpa	3	3.05	3.05	3.05	20.7
77	Kāpņu telpa	4 - Nedzīvojamā iekštelpa	3	3.05	3.05	3.05	17.9
78	Kabinets	4 - Nedzīvojamā iekštelpa	3	3.05	3.05	3.05	19.8
79	Kabinets	4 - Nedzīvojamā iekštelpa	3	3.05	3.05	3.05	32.2
80	Kabinets	4 - Nedzīvojamā iekštelpa	3	3.05	3.05	3.05	18.1

Numurs	Nosaukums	Veids	Stāvs	Augstums (m)	Mazākais augstums (m)	Lielākais augstums (m)	Platība (m²)
81	Kabinets	4 - Nedzīvojamā iekštelpa	3	3.05	3.05	3.05	17.5
82	Kabinets	4 - Nedzīvojamā iekštelpa	3	3.05	3.05	3.05	17.1
83	Kabinets	4 - Nedzīvojamā iekštelpa	3	3.05	3.05	3.05	17.4
84	Kabinets	4 - Nedzīvojamā iekštelpa	3	3.05	3.05	3.05	18.4
85	Gaitenis	4 - Nedzīvojamā iekštelpa	3	3.05	3.05	3.05	39.9
86	Gaitenis	4 - Nedzīvojamā iekštelpa	3	3.05	3.05	3.05	12.7
87	Kabinets	4 - Nedzīvojamā iekštelpa	3	3.05	3.05	3.05	17.5
88	Kabinets	4 - Nedzīvojamā iekštelpa	3	3.05	3.05	3.05	16.8
89	Kabinets	4 - Nedzīvojamā iekštelpa	3	3.05	3.05	3.05	17.2

17.2. Telpu grupas kadastra apzīmējums:.....40010040094002002


Numurs	Nosaukums	Veids	Stāvs	Augstums (m)	Mazākais augstums (m)	Lielākais augstums (m)	Platība (m²)
1	Tehniskā telpa	4 - Nedzīvojamā iekštelpa	4	2.55	2.55	2.55	9.5

18. Labiekārtojumi

18.1. Būves ar kadastra apzīmējumu.....40010040094002 labiekārtojumi

Reģistrētie labiekārtojumi	Noteikšanas veids (ja ir)	Apjoms (ja ir)
Apkure. Centralizētā	Apvidū ir konstatēts	
Aukstā ūdensapgāde. Centralizētā	Apvidū ir konstatēts	
Citi, iepriekš neklasificēti, labiekārtojumi. Pods / pīsuārs / bidē	Apvidū ir konstatēts	
Citi, iepriekš neklasificēti, labiekārtojumi. Vanna / duša	Apvidū ir konstatēts	
Drošības sistēmas. Aizsargsignalizācijas sistēma	Apvidū ir konstatēts	
Drošības sistēmas. Uguns aizsardzības sistēma	Apvidū ir konstatēts	
Elektroapgāde. Centralizētā	Apvidū ir konstatēts	
Kanalizācija. Centralizētā	Apvidū ir konstatēts	
Karstā ūdensapgāde. Individuālā	Apvidū ir konstatēts	
Lifti. Kravas	Apvidū ir konstatēts	
Vājstrāvas tīkli. Citi	Apvidū ir konstatēts	
Vājstrāvas tīkli. Telefons	Apvidū ir konstatēts	
Vēdināšana. Dabiskā	Apvidū ir konstatēts	


18.1.1. Labiekārtojumu datums:09.06.2017

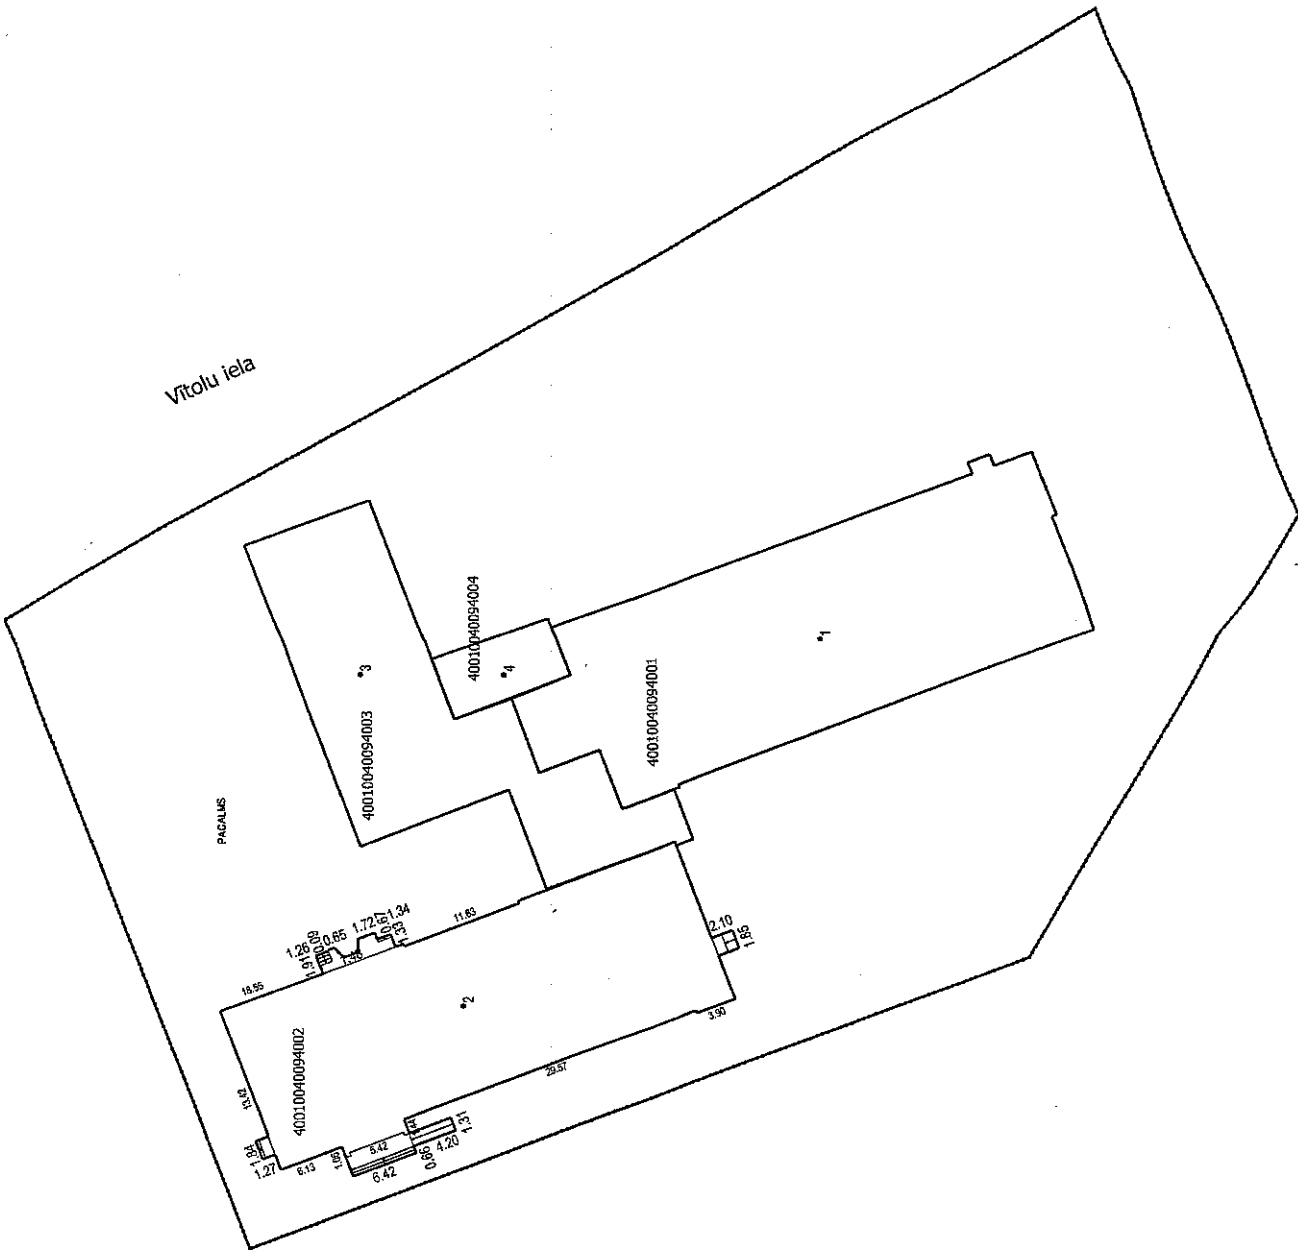



Būvniecības punkta koordinātas
Latvijas koordinātu sistēmā LKS-92

Punkta nr.	x	y
1	251441.52	512186.12
2	251475.87	512163.07
3	251465.30	512185.17
4	251471.65	512184.89

APBŪVES PLĀNS		
KADASTRA APZĪMĒJUMS	MĒROGS	LPP.
40010040094	1:500	7

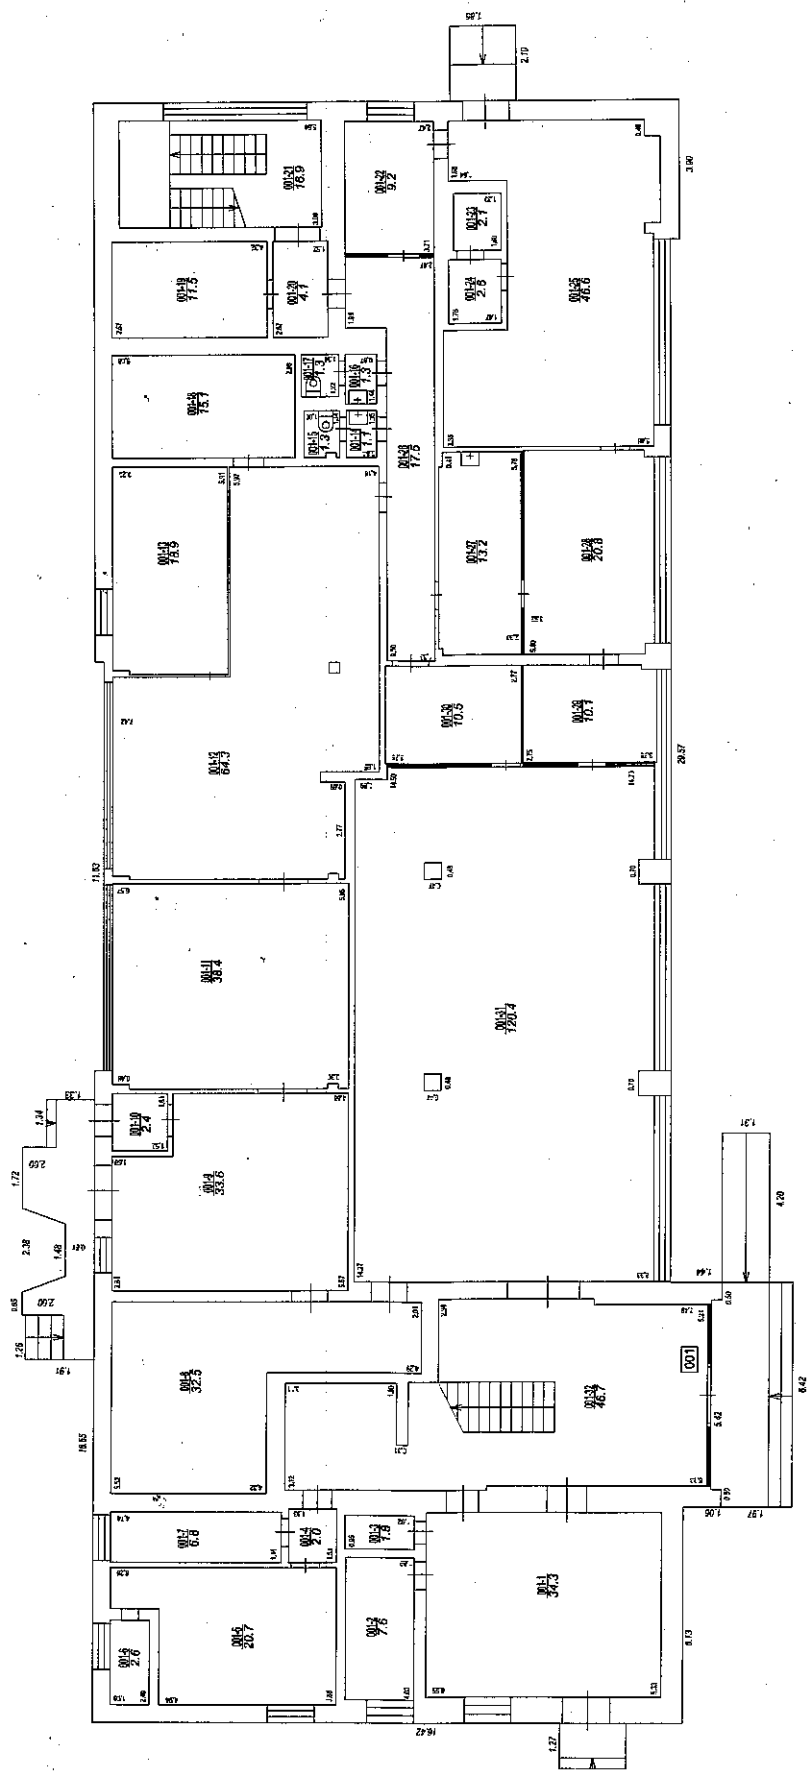

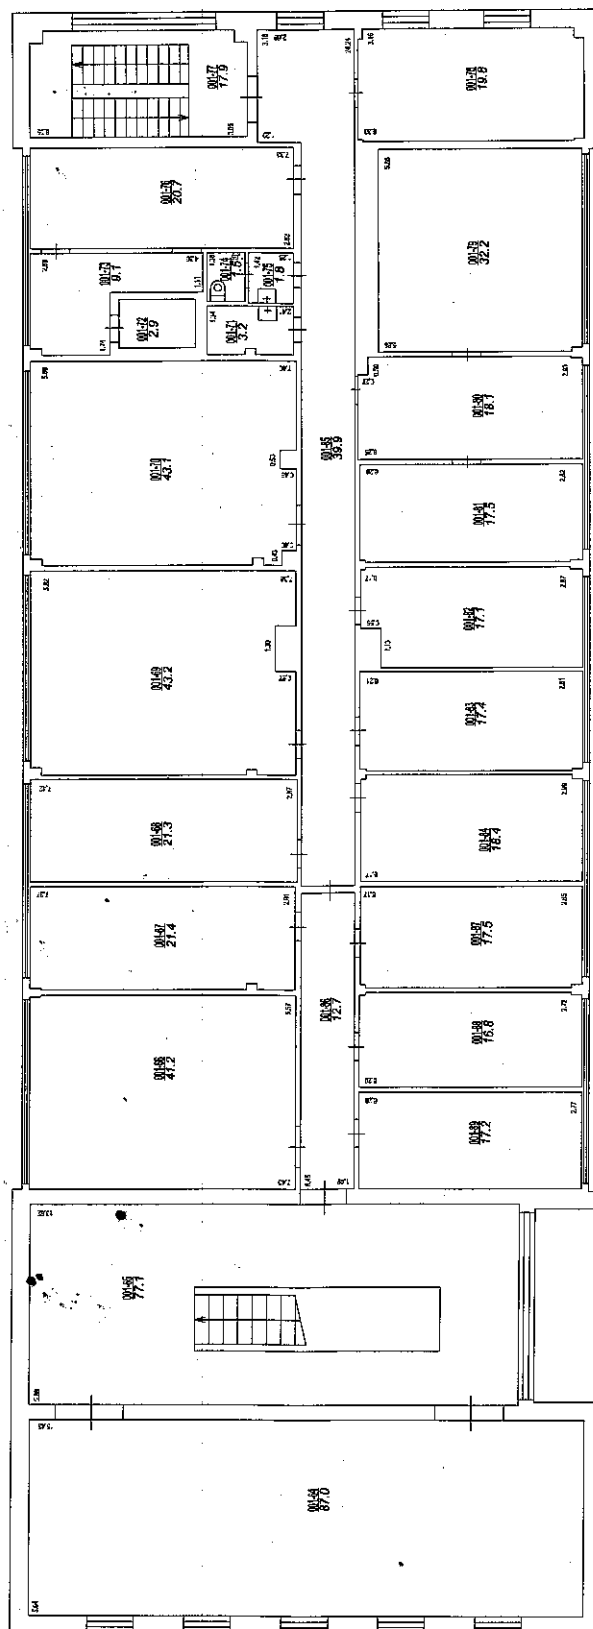

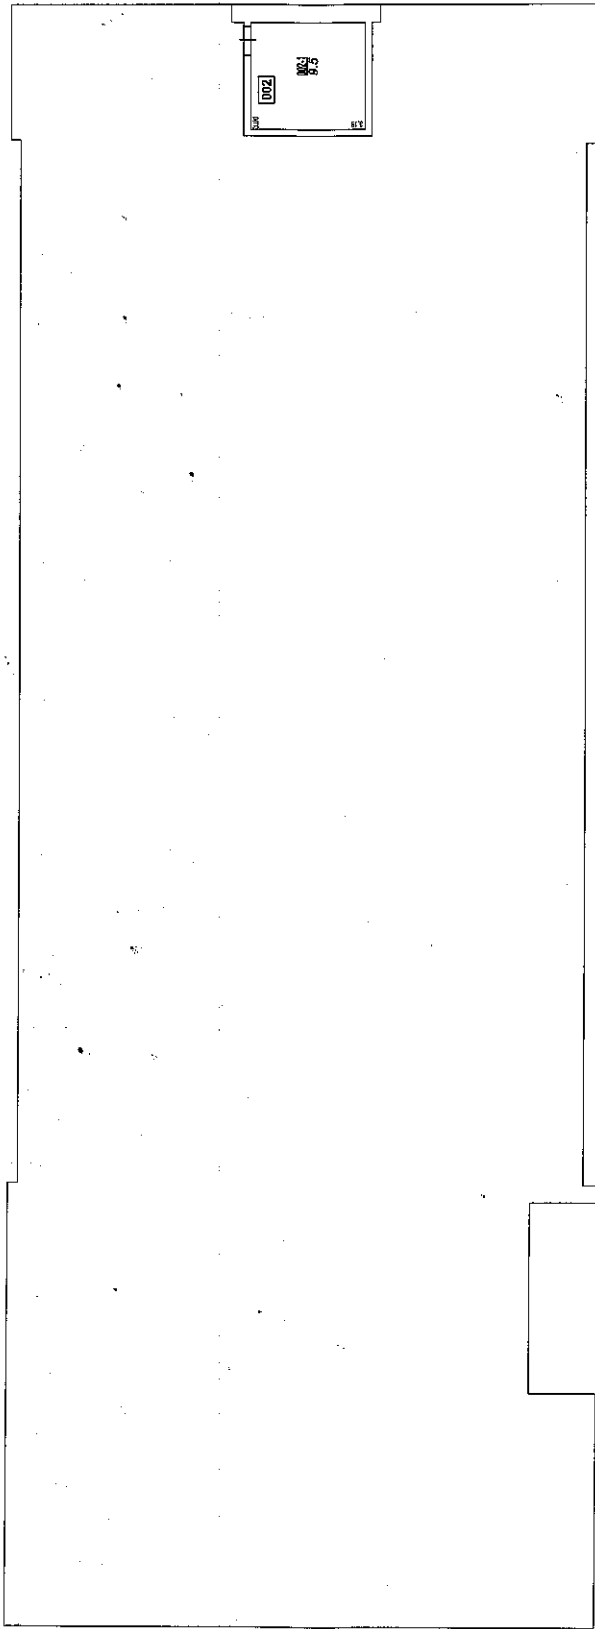

STĀVA PLĀNS		STĀVS	MRĢOS	LPP.
KADASTRA APZĪMĒJUMS		4	1: 100	11
400/00/000/002				