

LR VZD ZIEMEĻKURZEMES REĢIONĀLĀ NODAĻA

BŪVES  
TEHNISKĀS INVENTARIZĀCIJAS LIETA

Numurs: 90560080210001-01

Lapu skaits: 11

BŪVES KADASTRA APZĪMĒJUMS

90560080210001

Dzīvojamā ēka

(Būves nosaukums)

ADRESE: Tukuma raj.  
Jaunpils pag.  
Pasta māja

Tehniskās inventarizācijas darbu izpildītāji: Juris Kovaļonoks

Izpildes datums: 18/04/2000

Tehniskās inventarizācijas darbu pārbaudītājs: Uldis Rundāns

Pārbaudes datums: 18/04/2000

LR VZD reģionālās nodaļas vadītājs

LR VZD ZIEMEĻKURZEMES  
REĢIONĀLĀS NODAĻAS  
TUKUMA FILIAĻES NĪFB  
VADĪTĀJA VIETNIEKS  
**G. LAČIS**

(Vārds, Uzvārds)

(paraksts)

Datums: 18 . gada " 04 " 2000



## INFORMĀCIJA PAR PASŪTĪJUMU

1. Tehniskās inventarizācijas lietas numurs: 90560080210001-01
2. Būves nosaukums: Dzīvojamā ēka
3. Būves kadastra apzīmējums: 90560080210001
4. Būves adrese: Tukuma raj., Jaunpils pag., Pasta māja
5. Pēdējās apsekošanas datums: 05/08/1998
6. Tehniskās inventarizācijas pasūtītāji: Jānis Boļšakovs
7. Pasūtījuma pieņemšanas datums: 13/04/2000
8. Tehniskās inventarizācijas darbu izpildītāji: Juris Kovaļonoks
9. Izpildes datums: 18/04/2000
10. Tehniskās inventarizācijas darbu pārbaudītājs: Uldis Rundāns
11. Pārbaudes datums: 18/04/2000
12. Iesniegtie dokumenti:
  - Pasūtījuma pieteikums
  - Nr. 4/7\*06-20013/04/2000 Jānis Boļšakovs
  - Cita veida dokuments
  - Nr. 8/29.24/50 05/11/1998 BOVAS "Latvijas pasts"
13. Tehniskās inventarizācijas veids: Būves pilna atkārtotā tehniskā inventarizācija
14. Pasūtījuma izpildes termiņš (d.d.) 22
15. Pasūtījuma pieņēmējs: Velta Jermaļonoka

## INFORMĀCIJA PAR BŪVI

1. Būves galvenais izmantošanas veids: 1122 Triju vai vairāku dzīvokļu mājas
2. Būves ģeokods:
3. Būves tips:
4. Būves kapitalitātes grupa: III grupa
5. Būves ārsienu materiāls: 01 Ķieģeļu mūris
6. Būves stāvu skaits:
  - 6.1. Virszemes: 2
  - 6.2. Pazemes:
7. Eksploatācijas uzsākšanas gads: 1830
8. Eksploatācijā pieņemšanas gads:
9. Būves konstruktīvā elementa apraksts:

|                      |                       |               |
|----------------------|-----------------------|---------------|
| 9.1. Būves pamati    | Dzelzsbetons/betons   | neapmierinošs |
| 9.2. Būves ār sienas | Ķieģeļu mūris         | neapmierinošs |
| 9.3. Būves pārsegumi | Koks                  | neapmierinošs |
| 9.4. Būves jumts     | Azbestcimenta loksnes | neapmierinošs |
10. Būves fiziskais nolietojums (%): 55
11. Būves apbūves laukums (kv.m.): 307.5
12. Būvtilpums (kub.m.): 1511
13. Būves kopējā platība (kv.m.): 324.8
14. Būves lietderībā platība (kv.m.): 268.8
  - 14.1. Dzīvokļu platība (kv.m.): 136
  - 14.2. Nedzīvojamo telpu platība (kv.m.): 132.8
15. Telpu grupu skaits būvē: 8
16. Dzīvokļu skaits būvē: 3
17. Labiekārtojums:
  - 17.3. Vietējā krāsns apkure
  - 17.4. Elektroapgāde
  - 17.5. Aukstā ūdens apgāde
  - 17.8. Kanalizācija
  - 17.9. Tualetes telpa
18. Patvaļīgās būvniecības pazīmes: - Nav

## BŪVES EKSPLIKĀCIJA

Būves kopējā platība (kv.m.): 324.8

Būves lietderīgā platība (kv.m.): 268.8

Dzīvokļu kopējā platība (kv.m.): 136

Dzīvokļu platība (kv.m.): 136

Dzīvojamā platība (kv.m.): 101.2

Dzīvokļu palīgtelpu platība (kv.m.): 34.8

Dzīvokļu ārtelpu platība (kv.m.):

Nedzīvojamo telpu platība (kv.m.): 132.8

Nedzīvojamo iekštelpu platība (kv.m.): 132.8

Nedzīvojamo ārtelpu platība (kv.m.):

Būves koplietošanas palīgtelpu platība (kv.m.): 56

Koplietošanas iekštelpu platība (kv.m.): 56

Koplietošanas ārtelpu platība (kv.m.):

001 telpu grupas kopējā platība (kv.m.): 29.5

002 telpu grupas kopējā platība (kv.m.): 18.9

003 telpu grupas kopējā platība (kv.m.): 65

004 telpu grupas kopējā platība (kv.m.): 48.9

005 telpu grupas kopējā platība (kv.m.): 37.7

006 telpu grupas kopējā platība (kv.m.): 68.8

901 telpu grupas kopējā platība (kv.m.): 21

902 telpu grupas kopējā platība (kv.m.): 35

### Stāvs 1

Telpu grupas numurs: 001

Telpu grupas adreses numurs: 1

Telpu grupas izmantošanas veids: 1120 Dzīvokļa telpu grupa

| Telpas numurs | Telpas nosaukums | Telpas veids    | Telpas platība (kv.m.) | Telpas augstums (m) | Patvaļīgās līdvienības pazīme |
|---------------|------------------|-----------------|------------------------|---------------------|-------------------------------|
| 1             | Istaba           | Dzīvojamā telpa | 15.6                   | 3.25                |                               |
| 2             | Istaba           | Dzīvojamā telpa | 6.7                    | 3.25                |                               |

|   |              |                     |     |      |  |
|---|--------------|---------------------|-----|------|--|
| 3 | Virtuve      | Dzīvokļa paligtelpa | 2.9 | 3.25 |  |
| 4 | Pieliekamais | Dzīvokļa paligtelpa | .6  | 3.25 |  |
| 5 | Tualete      | Dzīvokļa paligtelpa | 1   | 3.25 |  |
| 6 | Priekštelpa  | Dzīvokļa paligtelpa | 2.7 | 3.25 |  |

**Telpu grupas numurs:** 002

**Telpu grupas adreses numurs:** 4

**Telpu grupas izmantošanas veids:** 1220 Biroja telpu grupa

| Telpas numurs | Telpas nosaukums | Telpas veids          | Telpas platība (kv.m.) | Telpas augstums (m) | Patvaļīgās būvniecības pazīme |
|---------------|------------------|-----------------------|------------------------|---------------------|-------------------------------|
| 1             | Banka            | Nedzīvojamā iekštelpa | 18.9                   | 3.25                |                               |

**Telpu grupas numurs:** 003

**Telpu grupas adreses numurs:** 5

**Telpu grupas izmantošanas veids:** 1241 Sakaru, stacijas, termināla u.c. telpu grupa

| Telpas numurs | Telpas nosaukums | Telpas veids          | Telpas platība (kv.m.) | Telpas augstums (m) | Patvaļīgās būvniecības pazīme |
|---------------|------------------|-----------------------|------------------------|---------------------|-------------------------------|
| 1             | pasts            | Nedzīvojamā iekštelpa | 47.6                   | 3.25                |                               |
| 2             | pasts            | Nedzīvojamā iekštelpa | 15.1                   | 3.25                |                               |
| 3             | noliktava        | Nedzīvojamā iekštelpa | 2.3                    | 3.25                |                               |

**Telpu grupas numurs:** 004

**Telpu grupas adreses numurs:** 6

**Telpu grupas izmantošanas veids:** 1270 Cita telpu grupa

| Telpas numurs | Telpas nosaukums | Telpas veids          | Telpas platība (kv.m.) | Telpas augstums (m) | Patvaļīgās būvniecības pazīme |
|---------------|------------------|-----------------------|------------------------|---------------------|-------------------------------|
| 1             | kafejnīca        | Nedzīvojamā iekštelpa | 31.8                   | 3.25                |                               |
| 2             | Priekštelpa      | Nedzīvojamā iekštelpa | 3.8                    | 3.25                |                               |
| 3             | Virtuve          | Nedzīvojamā iekštelpa | 9.7                    | 3.25                |                               |
| 4             | Pieliekamais     | Nedzīvojamā iekštelpa | 3.6                    | 3.25                |                               |

Telpu grupas numurs: 901

Telpu grupas adreses numurs:

Telpu grupas izmantošanas veids: 1900 Koplietošanas telpu grupa

| Telpas numurs | Telpas nosaukums | Telpas veids            | Telpas platība (kv.m.) | Telpas augstums (m) | Patvaļīgas būvniecības pazīme |
|---------------|------------------|-------------------------|------------------------|---------------------|-------------------------------|
| 1             | Gaitenis         | Koplietošanas iekštelpa | 19.3                   | 3.25                |                               |
| 2             | Priekštelpa      | Koplietošanas iekštelpa | 1.7                    | 3.25                |                               |

Telpu grupas numurs: 902

Telpu grupas adreses numurs:

Telpu grupas izmantošanas veids: 1900 Koplietošanas telpu grupa

| Telpas numurs | Telpas nosaukums | Telpas veids            | Telpas platība (kv.m.) | Telpas augstums (m) | Patvaļīgas būvniecības pazīme |
|---------------|------------------|-------------------------|------------------------|---------------------|-------------------------------|
| 1             | Gaitenis         | Koplietošanas iekštelpa | 17.4                   | 3.25                |                               |
| 2             | Tualete          | Koplietošanas iekštelpa | 2                      | 3.25                |                               |
| 3             | Kāpņu telpa      | Koplietošanas iekštelpa | 10.8                   |                     |                               |
| 4             | Priekštelpa      | Koplietošanas iekštelpa | 4.8                    |                     |                               |

## Stāvs 2

Telpu grupas numurs: 005

Telpu grupas adreses numurs: 2

Telpu grupas izmantošanas veids: 1120 Dzīvokļa telpu grupa

| Telpas numurs | Telpas nosaukums | Telpas veids        | Telpas platība (kv.m.) | Telpas augstums (m) | Patvaļīgas būvniecības pazīme |
|---------------|------------------|---------------------|------------------------|---------------------|-------------------------------|
| 1             | Istaba           | Dzīvojamā telpa     | 18.2                   | 2.4                 |                               |
| 2             | Virtuve          | Dzīvokļa palīgtelpa | 11.7                   | 2.4                 |                               |
| 3             | Istaba           | Dzīvojamā telpa     | 6.1                    | 2.05                |                               |
| 4             | Tualete          | Dzīvokļa palīgtelpa | 1.7                    | 2.05                |                               |


Telpu grupas numurs: 006


Telpu grupas adreses numurs:

Telpu grupas izmantošanas veids: 1120 Dzīvokļa telpu grupa

| Telpas numurs | Telpas nosaukums | Telpas veids        | Telpas platība (kv.m.) | Telpas augstums (m) | Patvaļīgas būvniecības pazīme |
|---------------|------------------|---------------------|------------------------|---------------------|-------------------------------|
| 1             | Istaba           | Dzīvojamā telpa     | 22                     | 2.85                |                               |
| 2             | Istaba           | Dzīvojamā telpa     | 14.7                   | 2.85                |                               |
| 3             | Istaba           | Dzīvojamā telpa     | 17.9                   | 2.85                |                               |
| 4             | Virtuve          | Dzīvokļa palīgtelpa | 8.4                    | 2.85                |                               |

|   |              |                     |     |      |  |
|---|--------------|---------------------|-----|------|--|
| 5 | Pieliekamais | Dzīvokļa palīgtelpa | .5  | 2.85 |  |
| 6 | Priekštelpa  | Dzīvokļa palīgtelpa | 3.3 | 2.85 |  |
| 7 | Priekštelpa  | Dzīvokļa palīgtelpa | 2   | 2.85 |  |

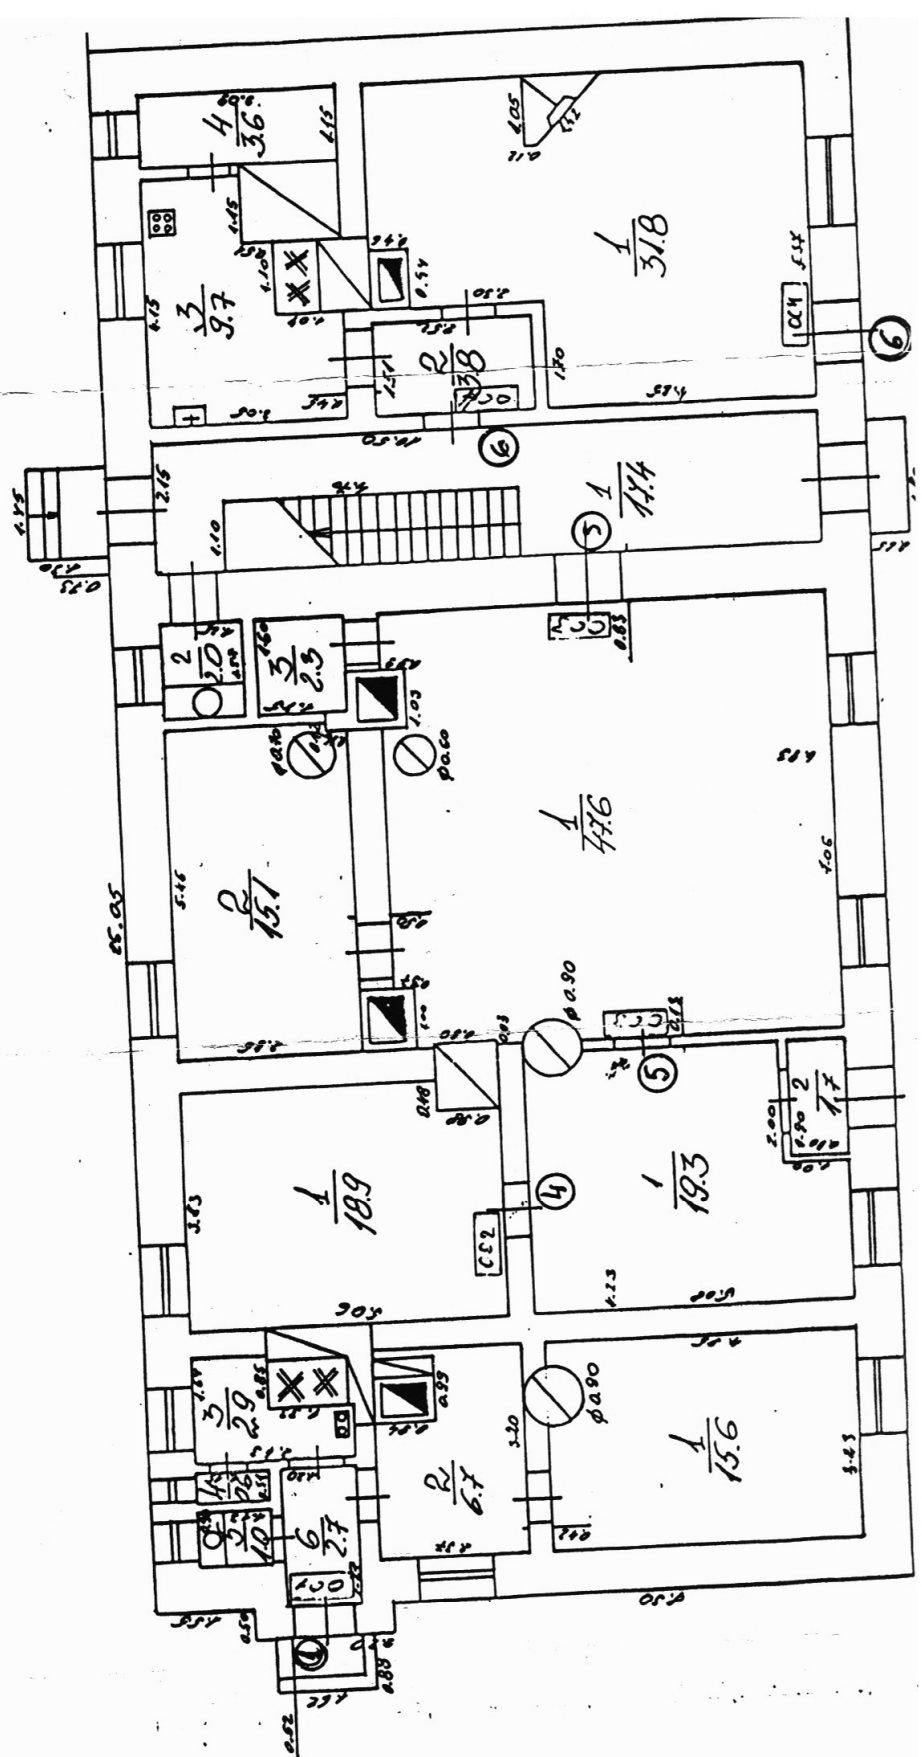


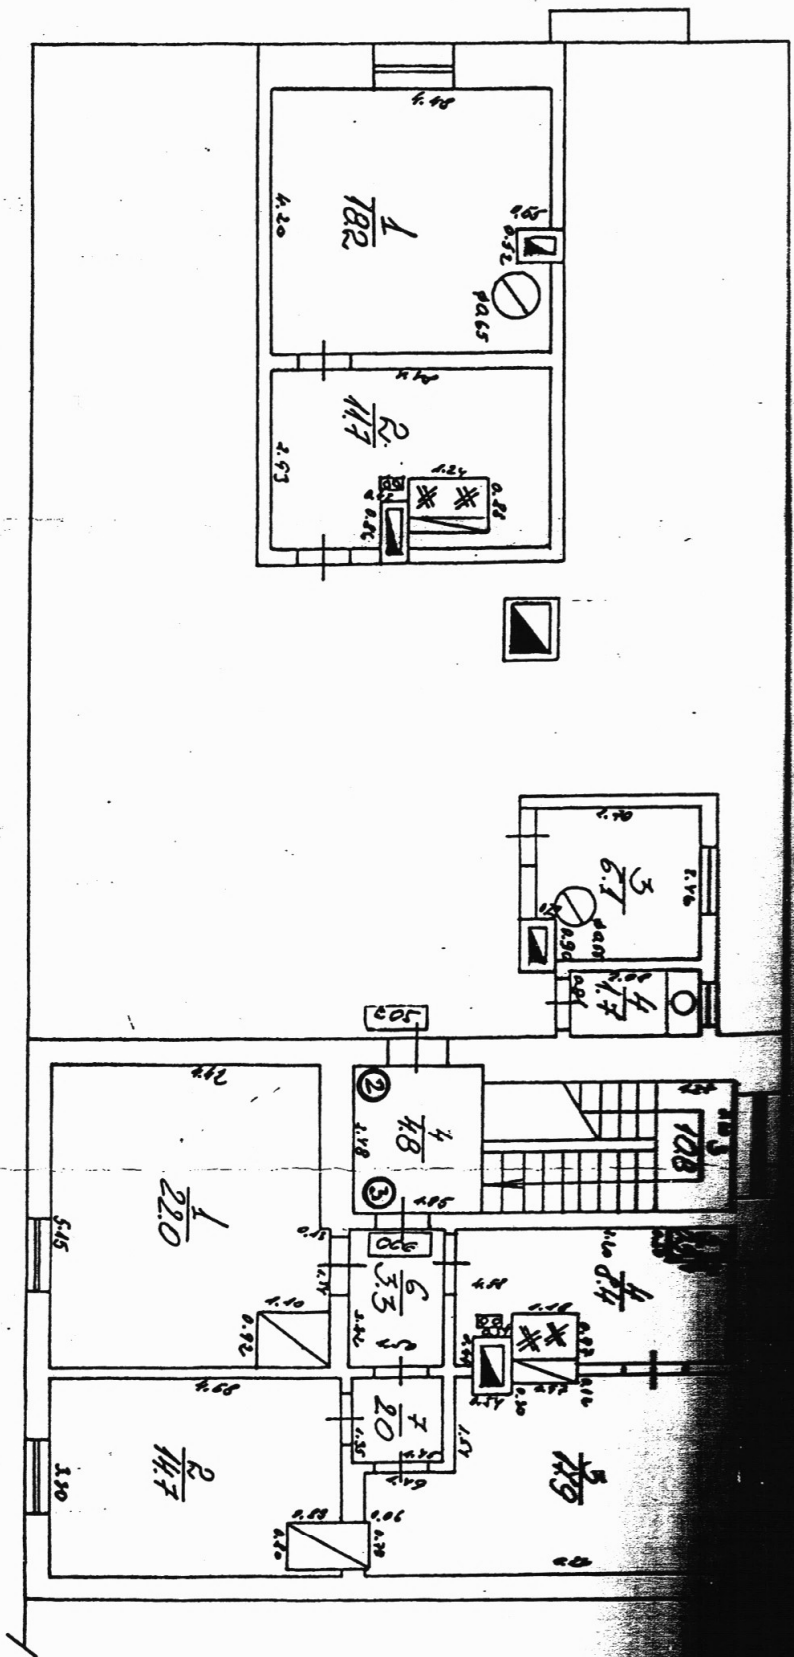

- ieejuma platība  
- koplietošanas telpa

Būves 2. stāva plāns

Arhitekta projekta nāvē  
Būves kadastra apzīmējums

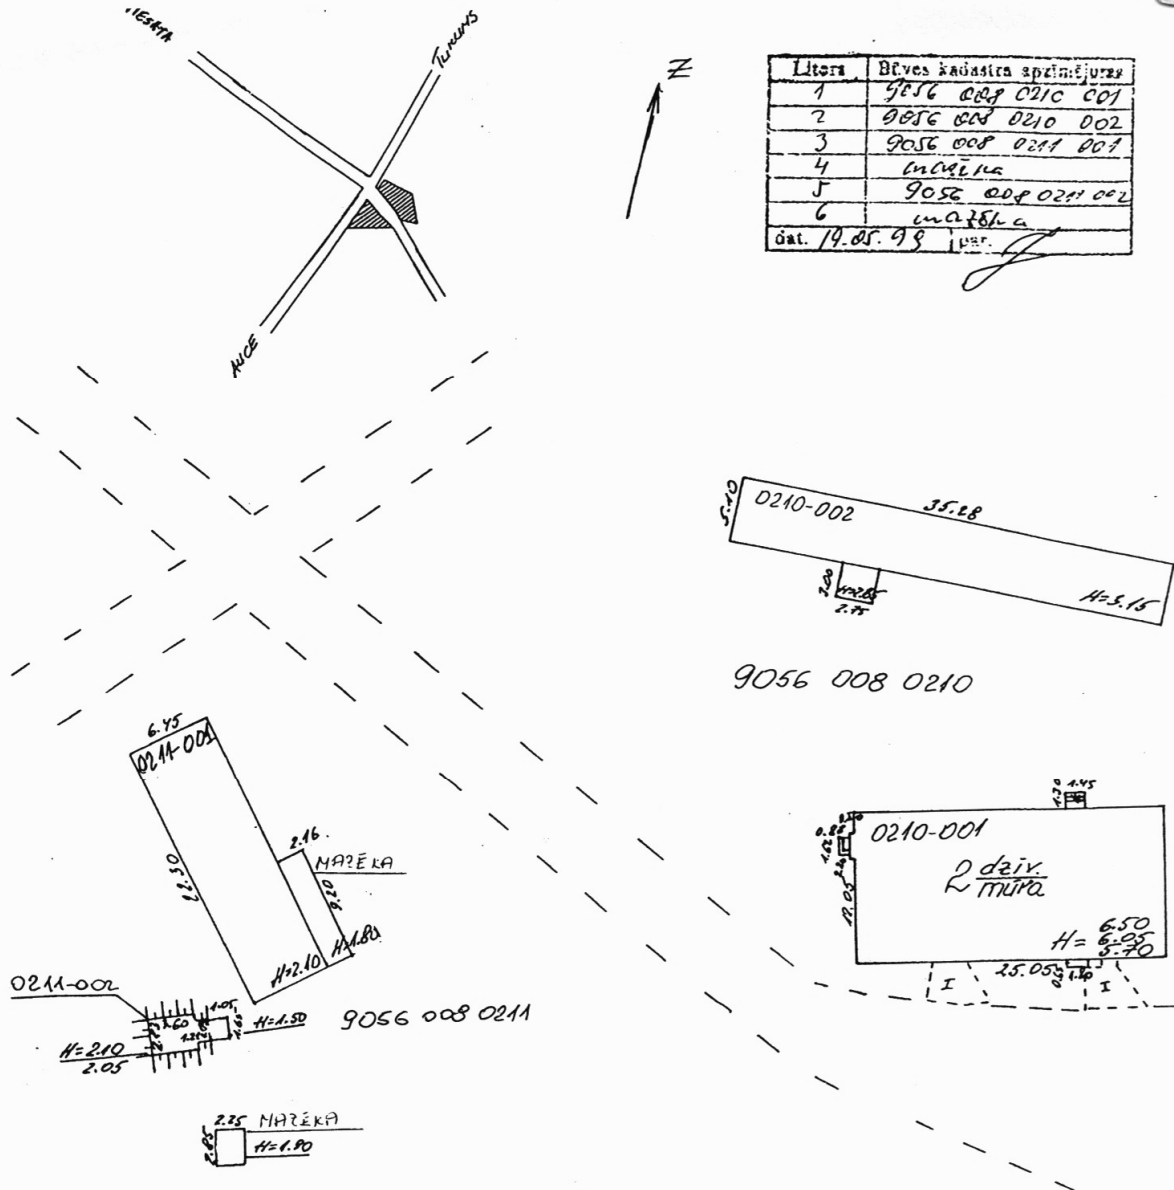

| Litera        | Būves kadastra apzīmējums |
|---------------|---------------------------|
| 1             | 9056 008 0210 001         |
| 2             | 9056 008 0210 002         |
| 3             | 9056 008 0211 001         |
| 4             | MAZĒKA                    |
| 5             | 9056 008 0211 002         |
| 6             | MAZĒKA                    |
| Dat. 19.05.98 |                           |

| Būves novietnes shēma |                         |          | Būves kadastra apzīmējums |        |            |
|-----------------------|-------------------------|----------|---------------------------|--------|------------|
|                       |                         |          | 9056, 008, 0210, 001      |        |            |
| Mērogs                | Izpildīja J. KOVAĻONOKS | Paraksts |                           | Datums | 19.04.2000 |
| 1: 500                | Pārbaudīja U. RUNDĀNS   | Paraksts |                           | Datums | 19.04.2000 |