

VALSTS ZEMES DIENESTS

ĒKAS KADASTRĀLĀS UZMĒRĪŠANAS LIETA

Būves kadastra apzīmējums:.....01000050016001
Nosaukums:.....Maskavas kultūras un biznesa centrs
Adrese:.....Marijas iela 7, Rīga
Kadastrālās uzmērīšanas datums:.....13.01.2022

Izdrukas ID: 390002555138	Izdrukas datums: 24.01.2022	1 no 7
---------------------------	-----------------------------	--------

Skaidrojumi:

Nav – Kadastra informācijas sistēmā dati nav reģistrēti; Nereģistrē – atbilstoši normatīvajiem aktiem dati netiek reģistrēti

Ēkas kadastrālās uzmērīšanas lieta

1. Kadastra objekta identifikators

1.1. Būves kadastra apzīmējums:.....01000050016001

1.2. Nekustamā īpašuma kadastra numurs:.....01005050008

10. Būves pamatdati

10.1. Būves kadastra apzīmējums:.....01000050016001

10.1.1. Adrese:.....Marijas iela 7, Rīga

10.1.2. Nosaukums:.....Maskavas kultūras un biznesa centrs

10.1.3. Galvenais lietošanas veids:.....1261 - Ēkas plašizklaides pasākumiem

10.1.4. Kopējā platība (m²):.....4482.4

10.1.5. Apbūves laukums (m²):.....970.5

10.1.6. Virszemes stāvu skaits:.....5

10.1.7. Pazemes stāvu skaits:.....1

10.1.8. Telpu grupu skaits:.....2

10.1.9. Eksploatācijā pieņemšanas gads(-i):.....2004

10.1.10. Eksploatācijas uzsākšanas gads:.....1976

10.1.11. Nolietojums (%):.....16

10.1.12. Nolietojuma aprēķina datums:.....18.01.2022

10.1.13. Kadastrālās uzmērīšanas datums:.....13.01.2022

10.1.14. Būve ir pirmsreģistrēta:.....Nē

10.1.15. Veicot kadastrālo uzmērīšanu, būve apvidū nav konstatēta:.....Nē

10.1.16. Būve atrodas vai daļēji atrodas uz zemes vienības ar kadastra apzīmējumu:.....
01000050016

10.1.17. Funkcionāli saistīto ēku kadastra apzīmējumi:.....Nav

11. Būves tips

11.1. Būves kadastra apzīmējums:.....01000050016001

Tipa kods	Tipa nosaukums
12610102	Tcātri, kinoteātri, koncertzāles, cirka ēkas, mūzikas, deju un citu plašizklaides pasākumu ēkas

12. Būves konstruktīvie elementi

12.1. Būves ar kadastra apzīmējumu 01000050016001 konstruktīvie elementi:

Nosaukums	Konstruktijas veids	Materiāls	Eksploatācijā pieņemšanas gads(-i)	Eksploatācijas uzsākšanas gads	Nolietojums (%)
Pamati	Dzelzsbetons (stabveida), Monolītais dzelzsbetons (lentveida)	Monolītais dzelzsbetons	2004	1976	16
Ārsienas un karkasi	Monolītais dzelzsbetons, Monolītais dzelzsbetona karkasa konstrukcija	Dzelzsbetona karkasa konstrukcijas, Monolītais dzelzsbetons	2004	1976	12
Pārsegumi	Monolītais dzelzsbetona klājs	Monolītais dzelzsbetons	2004	1976	12
Jumts (nesošā konstrukcija)	Metāla konstrukcijas	Metāla sijas	2004	1976	26
Jumts (segums)	Ruberoīds, Skārda loksnes ar antikorozijas pārklājumu	Ruberoīds, Skārda loksnes ar antikorozijas pārklājumu	2004	1976	30

13. Būves apjoma rādītāji

13.1. Būves ar kadastra apzīmējumu 01000050016001 apjoma rādītāji:

Izdrukas ID: 390002555138	Izdrukas datums: 24.01.2022	2 no 7
---------------------------	-----------------------------	--------

Skaidrojumi:

Nav – Kadastra informācijas sistēmā dati nav reģistrēti; Neregistrē – atbilstoši normatīvajiem aktiem dati netiek reģistrēti

Apjoma rādītāja veids	Apjoma rādītāja nosaukums	Apjoms un mērvienība	Tipa/ elementa kods	Tipa/ elementa nosaukums
Apbūves laukums	Nav	970.5 apbūves laukuma kv.m.	Nav	Nav
Kopējā platība	Nav	4482.4 kv.m.	Nav	Nav
Augstums	Nav	22.7 m	Nav	Nav
Būvtilpums	Nav	23522 kub.m.	Nav	Nav

14. Kopējās platības sadalījums pa platību veidiem

14.1. Būve ar kadastra apzīmējumu:.....	01000050016001
14.1.1. Kopējā platība (m²):.....	4482.4
14.1.1.1. Lietderīgā platība (m²):.....	4482.4
14.1.1.1.1. Dzīvokļu kopējā platība (m²):.....	0
14.1.1.1.1.1. Dzīvokļu platība (m²):.....	0
14.1.1.1.1.1.1. Dzīvojamā platība (m²):.....	0
14.1.1.1.1.2. Dzīvokļu palīgtelpu platība (m²):.....	0
14.1.1.1.1.2. Dzīvokļu ārtelpu platība (m²):.....	0
14.1.1.1.2. Nedzīvojamo telpu platība (m²):.....	4482.4
14.1.1.1.2.1. Nedzīvojamo iekštelpu platība (m²):.....	4468.5
14.1.1.1.2.2. Nedzīvojamo ārtelpu platība (m²):.....	13.9
14.1.1.2. Koplietošanas palīgtelpu platība (m²):.....	0
14.1.1.2.1. Koplietošanas iekštelpu platība (m²):.....	0
14.1.1.2.2. Koplietošanas ārtelpu platība (m²):.....	0

16. Telpu grupas pamatdati

16.1. Telpu grupas kadastra apzīmējums:.....	01000050016001001
16.1.1. Adrese:.....	Nav
16.1.2. Nosaukums:.....	Maskavas kultūras un biznesa centrs
16.1.3. Lietošanas veids:.....	1261 - Plašizklaides pasākumu telpu grupa
16.1.4. Stāvs (stāvi), kurā atrodas telpu grupa:.....	-1, 1, 2, 3, 4, 5
16.1.5. Telpu skaits:.....	193
16.1.6. Kopējā platība (m²):.....	4455.6
16.1.7. Kadastrālās uzmērīšanas datums:.....	13.01.2022
16.1.8. Eksploatācijā pieņemšanas gads(-i):.....	Nav
16.1.9. Telpu grupa ietilpst dzīvokļa īpašumā ar kadastra numuru:.....	Nav
16.1.10. Telpu grupa ietilpst būvē ar kadastra apzīmējumu:.....	01000050016001
16.1.11. Būve atrodas vai daļēji atrodas uz zemes vienības ar kadastra apzīmējumu:.....	01000050016
16.2. Telpu grupas kadastra apzīmējums:.....	01000050016001002
16.2.1. Adrese:.....	Nav
16.2.2. Nosaukums:.....	Transformatoru apakšstacija
16.2.3. Lietošanas veids:.....	1251 - Rūpnieciskās ražošanas telpu grupa
16.2.4. Stāvs (stāvi), kurā atrodas telpu grupa:.....	1
16.2.5. Telpu skaits:.....	1
16.2.6. Kopējā platība (m²):.....	26.8
16.2.7. Kadastrālās uzmērīšanas datums:.....	13.01.2022
16.2.8. Eksploatācijā pieņemšanas gads(-i):.....	Nav
16.2.9. Telpu grupa ietilpst dzīvokļa īpašumā ar kadastra numuru:.....	Nav
16.2.10. Telpu grupa ietilpst būvē ar kadastra apzīmējumu:.....	01000050016001
16.2.11. Būve atrodas vai daļēji atrodas uz zemes vienības ar kadastra apzīmējumu:.....	01000050016

17. Telpu grupas kopējās platības sadalījums pa telpu veidiem un telpu raksturojošie rādītāji

17.1. Telpu grupas kadastra apzīmējums:.....	01000050016001001
--	-------------------

Izdrukas ID: 390002555138	Izdrukas datums: 24.01.2022	3 no 7
---------------------------	-----------------------------	--------

Skaidrojumi:

Nav – Kadastra informācijas sistēmā dati nav reģistrēti; Neregistrē – atbilstoši normatīvajiem aktiem dati netiek reģistrēti

Numurs	Nosaukums	Veids	Stāvs	Augstums (m)	Mazākais augstums (m)	Lielākais augstums (m)	Platība (m²)	Ekspluatācijā pieņemšanas gads(-i)
1	Iekštelpa	4 - Nedzīvojamā iekštelpa	1	4.5	4.5	4.5	28	Nav
2	Foajē	4 - Nedzīvojamā iekštelpa	1	3.8	3.8	3.8	183	Nav
3	Ofiss	4 - Nedzīvojamā iekštelpa	1	3.8	3.8	3.8	18.6	Nav
4	Kāpņu telpa	4 - Nedzīvojamā iekštelpa	1	2.55	2.55	2.55	17.2	Nav
5	Dekorāciju iekraušanas telpa	4 - Nedzīvojamā iekštelpa	1	4.5	4.5	4.5	14.5	Nav
6	Grāmatnīca	4 - Nedzīvojamā iekštelpa	1	4.5	4.5	4.5	76.9	Nav
7	Administratīvā telpa	4 - Nedzīvojamā iekštelpa	1	3.5	3.5	3.5	12.5	Nav
8	Palīgtelpa	4 - Nedzīvojamā iekštelpa	1	3.5	3.5	3.5	10.9	Nav
9	Tualete	4 - Nedzīvojamā iekštelpa	1	3.5	3.5	3.5	4.1	Nav
10	Kase	4 - Nedzīvojamā iekštelpa	1	3.5	3.5	3.5	4.3	Nav
11	Administratīvā telpa	4 - Nedzīvojamā iekštelpa	1	3.5	3.5	3.5	13.5	Nav
12	Dežuranta telpa	4 - Nedzīvojamā iekštelpa	1	3.5	3.5	3.5	15.6	Nav
13	Kafejnīca	4 - Nedzīvojamā iekštelpa	1	3.5	3.5	3.5	51.9	Nav
14	Palīgtelpa	4 - Nedzīvojamā iekštelpa	1	3.5	3.5	3.5	10.1	Nav
15	Ģērbtuve	4 - Nedzīvojamā iekštelpa	1	3.5	3.5	3.5	4.7	Nav
16	Tualete	4 - Nedzīvojamā iekštelpa	1	3.5	3.5	3.5	2	Nav
17	Tualete	4 - Nedzīvojamā iekštelpa	1	3.5	3.5	3.5	3.6	Nav
18	Tualete	4 - Nedzīvojamā iekštelpa	1	3.5	3.5	3.5	2.9	Nav
19	Kāpņu telpa	4 - Nedzīvojamā iekštelpa	1	2.85	2.85	2.85	18.3	Nav
20	Lifts	4 - Nedzīvojamā iekštelpa	1	15.5	15.5	15.5	1.5	Nav
21	Lifts	4 - Nedzīvojamā iekštelpa	1	15.5	15.5	15.5	1.5	Nav
22	Palīgtelpa	4 - Nedzīvojamā iekštelpa	1	2.85	2.85	2.85	5.1	Nav
23	Iekštelpa	4 - Nedzīvojamā iekštelpa	1	2.36	2.36	2.36	4.6	Nav
24	Gaitenis	4 - Nedzīvojamā iekštelpa	1	2.15	2.15	2.15	3.1	Nav
25	Kāpņu telpa	4 - Nedzīvojamā iekštelpa	1	4.5	4.5	4.5	18.4	Nav
26	Restorāns	4 - Nedzīvojamā iekštelpa	1	2.85	2.85	2.85	126.6	Nav
27	Iekštelpa	4 - Nedzīvojamā iekštelpa	1	2.36	2.36	2.36	4.7	Nav
28	Kāpņu telpa	4 - Nedzīvojamā iekštelpa	1	2.85	2.85	2.85	18	Nav
29	Ofiss	4 - Nedzīvojamā iekštelpa	1	3.5	3.5	3.5	21.7	Nav
30	Grāmatnīca	4 - Nedzīvojamā iekštelpa	1	2	2	2	33.7	Nav
31	Kāpņu telpa	4 - Nedzīvojamā iekštelpa	1	2.25	2.25	2.25	17.3	Nav
32	Palīgtelpa	4 - Nedzīvojamā iekštelpa	1	2.3	2.3	2.3	27.5	Nav
33	Foajē-izstāžu zāle	4 - Nedzīvojamā iekštelpa	2	3.95	3.95	3.95	160.9	Nav
34	Iekštelpa	4 - Nedzīvojamā iekštelpa	2	2.96	2.96	2.96	9.6	Nav
35	Iekštelpa	4 - Nedzīvojamā iekštelpa	4	3.14	3.14	3.14	32.4	Nav
36	Palīgtelpa	4 - Nedzīvojamā iekštelpa	2	3.95	3.95	3.95	5.3	Nav
37	Trauku mazgātuve	4 - Nedzīvojamā iekštelpa	2	3.95	3.95	3.95	7	Nav
38	Kāpņu telpa	4 - Nedzīvojamā iekštelpa	2	3.95	3.95	3.95	17.8	Nav
39	Gaitenis	4 - Nedzīvojamā iekštelpa	2	3.95	3.95	3.95	14.3	Nav
40	Kāpņu telpa	4 - Nedzīvojamā iekštelpa	2	3.95	3.95	3.95	21.2	Nav
41	Iekštelpa	4 - Nedzīvojamā iekštelpa	2	3.19	2.96	3.42	79.7	Nav
42	Skafītāju zāle	4 - Nedzīvojamā iekštelpa	2	9.7	9.7	9.7	297.1	Nav
43	Sakaru telpa	4 - Nedzīvojamā iekštelpa	2	3.4	3.4	3.4	6	Nav
44	Skatuve	4 - Nedzīvojamā iekštelpa	2	8.8	8.8	8.8	190.3	Nav
45	Kāpņu telpa	4 - Nedzīvojamā iekštelpa	2	3.4	3.4	3.4	17	Nav
46	Kāpņu telpa	4 - Nedzīvojamā iekštelpa	2	2	2	2	4.2	Nav
47	Kāpņu telpa	4 - Nedzīvojamā iekštelpa	3	3.6	3.6	3.6	17.7	Nav
48	Sekretariāts	4 - Nedzīvojamā iekštelpa	3	3.6	3.6	3.6	15.6	Nav
49	Ofiss	4 - Nedzīvojamā iekštelpa	3	3.6	3.6	3.6	30.4	Nav
50	Ofiss	4 - Nedzīvojamā iekštelpa	3	3.6	3.6	3.6	25.3	Nav
51	Iekštelpa	4 - Nedzīvojamā iekštelpa	3	2.83	2.83	2.83	12.2	Nav
52	Palīgtelpa	4 - Nedzīvojamā iekštelpa	3	3.6	3.6	3.6	7	Nav
53	Tualete	4 - Nedzīvojamā iekštelpa	3	3.6	3.6	3.6	5.9	Nav
54	Tualete	4 - Nedzīvojamā iekštelpa	3	3.6	3.6	3.6	5.1	Nav
55	Iekštelpa	4 - Nedzīvojamā iekštelpa	3	2.84	2.84	2.84	9.6	Nav
56	Iekštelpa	4 - Nedzīvojamā iekštelpa	4	3.12	3.12	3.12	24.7	Nav
57	Gaitenis	4 - Nedzīvojamā iekštelpa	3	3.6	3.6	3.6	52	Nav
58	Kāpņu telpa	4 - Nedzīvojamā iekštelpa	3	3.6	3.6	3.6	20.5	Nav
59	Aparātu telpa	4 - Nedzīvojamā iekštelpa	3	2.7	2.7	2.7	21.1	Nav
60	Balkons	4 - Nedzīvojamā iekštelpa	3	5	5	5	77.8	Nav
61	Skatuves apgaismotāju telpa	4 - Nedzīvojamā iekštelpa	3	5	5	5	6.7	Nav
62	Tualete	4 - Nedzīvojamā iekštelpa	3	2.75	2.75	2.75	1.4	Nav
63	Tualete	4 - Nedzīvojamā iekštelpa	3	2.75	2.75	2.75	1.3	Nav
64	Gaitenis	4 - Nedzīvojamā iekštelpa	3	2.75	2.75	2.75	10.9	Nav
65	Kabinets	4 - Nedzīvojamā iekštelpa	3	2.75	2.75	2.75	41.4	Nav
66	Administratīvā telpa	4 - Nedzīvojamā iekštelpa	3	2.75	2.75	2.75	11.6	Nav
67	Sekretariāts	4 - Nedzīvojamā iekštelpa	3	2.75	2.75	2.75	21.8	Nav
68	Kāpņu telpa	4 - Nedzīvojamā iekštelpa	3	2.75	2.75	2.75	16.6	Nav

Numurs	Nosaukums	Veids	Stāvs	Augstums (m)	Mazākais augstums (m)	Lielākais augstums (m)	Platība (m²)	Ekspluatācijā pieņemšanas gads(-i)
69	Aktieru telpa	4 - Nedzīvojamā iekštelpa	3	2.6	2.6	2.6	17.2	Nav
70	Balkons	4 - Nedzīvojamā iekštelpa	3	2.6	2.6	2.6	9.3	Nav
71	Savienotā sanitārtehniskā telpa	4 - Nedzīvojamā iekštelpa	3	2.6	2.6	2.6	5.7	Nav
72	Tehniskā telpa	4 - Nedzīvojamā iekštelpa	3	2.6	2.6	2.6	9.2	Nav
73	Kāpņu telpa	4 - Nedzīvojamā iekštelpa	3	2.55	2.55	2.55	16.7	Nav
74	Administratīvā telpa	4 - Nedzīvojamā iekštelpa	3	2.55	2.55	2.55	18.2	Nav
75	Administratīvā telpa	4 - Nedzīvojamā iekštelpa	3	2.55	2.55	2.55	30	Nav
76	Administratīvā telpa	4 - Nedzīvojamā iekštelpa	3	2.55	2.55	2.55	17.8	Nav
77	Tualete	4 - Nedzīvojamā iekštelpa	3	2.55	2.55	2.55	1.4	Nav
78	Tualete	4 - Nedzīvojamā iekštelpa	3	2.55	2.55	2.55	1.9	Nav
79	Gaitenis	4 - Nedzīvojamā iekštelpa	3	2.55	2.55	2.55	24.4	Nav
80	Balkons	4 - Nedzīvojamā iekštelpa	3	2.9	2.9	2.9	8.3	Nav
81	Aktieru telpa	4 - Nedzīvojamā iekštelpa	3	2.9	2.9	2.9	16.9	Nav
82	Savienotā sanitārtehniskā telpa	4 - Nedzīvojamā iekštelpa	3	2.9	2.9	2.9	5.7	Nav
83	Tehniskā telpa	4 - Nedzīvojamā iekštelpa	3	2.9	2.9	2.9	9.6	Nav
84	Kāpņu telpa	4 - Nedzīvojamā iekštelpa	4	3.6	3.6	3.6	16.4	Nav
85	Gaitenis	4 - Nedzīvojamā iekštelpa	4	3.6	3.6	3.6	73.1	Nav
86	Ofiss	4 - Nedzīvojamā iekštelpa	4	3.6	3.6	3.6	17.5	Nav
87	Ofiss	4 - Nedzīvojamā iekštelpa	4	3.6	3.6	3.6	29.4	Nav
88	Ofiss	4 - Nedzīvojamā iekštelpa	4	3.6	3.6	3.6	26.1	Nav
89	Iekštelpa	4 - Nedzīvojamā iekštelpa	4	2.83	2.83	2.83	23.4	Nav
90	Palīgtelpa	4 - Nedzīvojamā iekštelpa	4	3.6	3.6	3.6	7.2	Nav
91	Tualete	4 - Nedzīvojamā iekštelpa	4	3.6	3.6	3.6	5.9	Nav
92	Tualete	4 - Nedzīvojamā iekštelpa	4	3.6	3.6	3.6	5.1	Nav
93	Iekštelpa	4 - Nedzīvojamā iekštelpa	4	3.12	3.12	3.12	30.5	Nav
94	Iekštelpa	4 - Nedzīvojamā iekštelpa	4	2.66	2.19	3.13	30.2	Nav
95	Kāpņu telpa	4 - Nedzīvojamā iekštelpa	4	3.6	3.6	3.6	18.1	Nav
96	Halle	4 - Nedzīvojamā iekštelpa	4	4	4	4	43.6	Nav
97	Konferenču zāle	4 - Nedzīvojamā iekštelpa	4	4	4	4	110.7	Nav
98	Gaitenis	4 - Nedzīvojamā iekštelpa	4	3.35	3.35	3.35	11.6	Nav
99	Palīgtelpa	4 - Nedzīvojamā iekštelpa	4	3.35	3.35	3.35	3.6	Nav
100	Tulku kabinets	4 - Nedzīvojamā iekštelpa	4	3.35	3.35	3.35	2.6	Nav
101	Tulku kabinets	4 - Nedzīvojamā iekštelpa	4	3.35	3.35	3.35	2.7	Nav
102	Tulku kabinets	4 - Nedzīvojamā iekštelpa	4	3.35	3.35	3.35	2.6	Nav
103	Tulku kabinets	4 - Nedzīvojamā iekštelpa	4	3.35	3.35	3.35	2.6	Nav
104	Tulku kabinets	4 - Nedzīvojamā iekštelpa	4	3.35	3.35	3.35	2.6	Nav
105	Gaitenis	4 - Nedzīvojamā iekštelpa	4	4	4	4	67.8	Nav
106	Iekštelpa	4 - Nedzīvojamā iekštelpa	4	3.02	2.93	3.11	33.6	Nav
107	Balkons	5 - Nedzīvojamā ārtelpa	4	Nav	Nav	Nav	13.9	Nav
108	Kāpņu telpa	4 - Nedzīvojamā iekštelpa	4	4	4	4	18.4	Nav
109	Aktieru telpa	4 - Nedzīvojamā iekštelpa	4	4	4	4	48.5	Nav
110	Tualete	4 - Nedzīvojamā iekštelpa	4	4	4	4	1.4	Nav
111	Dušas telpa	4 - Nedzīvojamā iekštelpa	4	4	4	4	3.1	Nav
112	Dušas telpa	4 - Nedzīvojamā iekštelpa	4	4	4	4	4.1	Nav
113	Tualete	4 - Nedzīvojamā iekštelpa	4	4	4	4	1.4	Nav
114	Tualete	4 - Nedzīvojamā iekštelpa	4	4	4	4	3.3	Nav
115	Tualete	4 - Nedzīvojamā iekštelpa	4	4	4	4	4.7	Nav
116	Tualete	4 - Nedzīvojamā iekštelpa	4	4	4	4	3.4	Nav
117	Tualete	4 - Nedzīvojamā iekštelpa	4	4	4	4	5.7	Nav
118	Ventilācijas telpa	4 - Nedzīvojamā iekštelpa	4	4	4	4	6.6	Nav
119	Iekštelpa	4 - Nedzīvojamā iekštelpa	4	2.79	2.58	2.99	59.6	Nav
120	Iekštelpa	4 - Nedzīvojamā iekštelpa	4	2.5	2.5	2.5	8.3	Nav
121	Iekštelpa	4 - Nedzīvojamā iekštelpa	4	2.49	2.48	2.5	5.5	Nav
122	Kāpņu telpa	4 - Nedzīvojamā iekštelpa	5	4.4	4.4	4.4	3.6	Nav
123	Gaitenis	4 - Nedzīvojamā iekštelpa	5	4.4	4.4	4.4	63.2	Nav
124	Ofiss	4 - Nedzīvojamā iekštelpa	5	4.4	4.4	4.4	45.3	Nav
125	Ofiss	4 - Nedzīvojamā iekštelpa	5	4.4	4.4	4.4	26.9	Nav
126	Ofiss	4 - Nedzīvojamā iekštelpa	5	4.4	4.4	4.4	22.6	Nav
127	Palīgtelpa	4 - Nedzīvojamā iekštelpa	5	4.4	4.4	4.4	6.6	Nav
128	Tualete	4 - Nedzīvojamā iekštelpa	5	4.4	4.4	4.4	5.9	Nav
129	Tualete	4 - Nedzīvojamā iekštelpa	5	4.4	4.4	4.4	5.2	Nav
130	Iekštelpa	4 - Nedzīvojamā iekštelpa	5	3.22	3.22	3.22	17.3	Nav
131	Iekštelpa	4 - Nedzīvojamā iekštelpa	5	3.14	3.14	3.14	29.4	Nav
132	Kāpņu telpa	4 - Nedzīvojamā iekštelpa	5	4.4	4.4	4.4	4.1	Nav
133	Ofiss	4 - Nedzīvojamā iekštelpa	5	3.7	3.7	3.7	77.3	Nav
134	Baleta studija	4 - Nedzīvojamā iekštelpa	5	3.7	3.7	3.7	95.7	Nav
135	Gaitenis	4 - Nedzīvojamā iekštelpa	5	3.7	3.7	3.7	35.6	Nav
136	Iekštelpa	4 - Nedzīvojamā iekštelpa	5	3.06	2.91	3.21	53	Nav

Numurs	Nosaukums	Veids	Stāvs	Augstums (m)	Mazākais augstums (m)	Lielākais augstums (m)	Platība (m²)	Ekspluatācijā pieņemšanas gads(-i)
137	Iekštelpa	4 - Nedzīvojamā iekštelpa	5	3.08	2.93	3.22	9.7	Nav
138	Kāpņu telpa	4 - Nedzīvojamā iekštelpa	5	3.7	3.7	3.7	6	Nav
139	Iekštelpa	4 - Nedzīvojamā iekštelpa	5	1.91	0.85	2.96	48.9	Nav
140	Gaitenis	4 - Nedzīvojamā iekštelpa	5	3.7	3.7	3.7	31.7	Nav
141	Tualete	4 - Nedzīvojamā iekštelpa	5	3.7	3.7	3.7	3.4	Nav
142	Tualete	4 - Nedzīvojamā iekštelpa	5	3.7	3.7	3.7	1.8	Nav
143	Tualete	4 - Nedzīvojamā iekštelpa	5	3.7	3.7	3.7	2	Nav
144	Tualete	4 - Nedzīvojamā iekštelpa	5	3.7	3.7	3.7	3.7	Nav
145	Tualete	4 - Nedzīvojamā iekštelpa	5	3.7	3.7	3.7	2.3	Nav
146	Tualete	4 - Nedzīvojamā iekštelpa	5	3.7	3.7	3.7	2.1	Nav
147	Ģērbtuve	4 - Nedzīvojamā iekštelpa	5	3.7	3.7	3.7	9.5	Nav
148	Studiju zāle	4 - Nedzīvojamā iekštelpa	5	3.7	3.7	3.7	42.5	Nav
149	Pasniedzēju telpa	4 - Nedzīvojamā iekštelpa	5	3.7	3.7	3.7	21.5	Nav
150	Ģērbtuve	4 - Nedzīvojamā iekštelpa	5	3.7	3.7	3.7	12.3	Nav
151	Kāpņu telpa	4 - Nedzīvojamā iekštelpa	5	2.2	2.2	2.2	4.8	Nav
152	Katlu māja	4 - Nedzīvojamā iekštelpa	5	3.45	3.45	3.45	42.9	Nav
153	Kāpņu telpa	4 - Nedzīvojamā iekštelpa	-1	2.75	2.75	2.75	12.9	Nav
154	Gaitenis	4 - Nedzīvojamā iekštelpa	-1	2.75	2.75	2.75	20.4	Nav
155	Kabinets	4 - Nedzīvojamā iekštelpa	-1	2.75	2.75	2.75	5.4	Nav
156	Noliktava	4 - Nedzīvojamā iekštelpa	-1	2.75	2.75	2.75	5.5	Nav
157	Gaitenis, virtuve	4 - Nedzīvojamā iekštelpa	-1	2.75	2.75	2.75	65	Nav
158	Lifts	4 - Nedzīvojamā iekštelpa	-1	6.5	6.5	6.5	0.8	Nav
159	Mazgātava	4 - Nedzīvojamā iekštelpa	-1	2.75	2.75	2.75	3.7	Nav
160	Noliktava	4 - Nedzīvojamā iekštelpa	-1	2.75	2.75	2.75	5.1	Nav
161	Virtuve	4 - Nedzīvojamā iekštelpa	-1	2.75	2.75	2.75	10.1	Nav
162	Virtuve	4 - Nedzīvojamā iekštelpa	-1	2.75	2.75	2.75	6.2	Nav
163	Mazgātava	4 - Nedzīvojamā iekštelpa	-1	2.75	2.75	2.75	3.8	Nav
164	Iekštelpa	4 - Nedzīvojamā iekštelpa	-1	2.16	1.6	2.72	3	Nav
165	Iekštelpa	4 - Nedzīvojamā iekštelpa	-1	2.28	1.6	2.95	3.1	Nav
166	Lifts	4 - Nedzīvojamā iekštelpa	-1	6.5	6.5	6.5	0.8	Nav
167	Kāpņu telpa	4 - Nedzīvojamā iekštelpa	-1	2.75	2.75	2.75	2.3	Nav
168	Kāpņu telpa	4 - Nedzīvojamā iekštelpa	-1	2.75	2.75	2.75	14.7	Nav
169	Garderobe	4 - Nedzīvojamā iekštelpa	-1	2.75	2.75	2.75	104.7	Nav
170	Vestibils	4 - Nedzīvojamā iekštelpa	-1	2.75	2.75	2.75	175.7	Nav
171	Ģērbtuve	4 - Nedzīvojamā iekštelpa	-1	2.75	2.75	2.75	8.1	Nav
172	Savienotā sanitārtehniskā telpa	4 - Nedzīvojamā iekštelpa	-1	2.75	2.75	2.75	3.1	Nav
173	Palīgtelpa	4 - Nedzīvojamā iekštelpa	-1	2.18	1.6	2.75	4.1	Nav
174	Tehniskā telpa	4 - Nedzīvojamā iekštelpa	-1	1.6	1.6	1.6	35.8	Nav
175	Tualete	4 - Nedzīvojamā iekštelpa	-1	2.75	2.75	2.75	6.2	Nav
176	Tehniskā telpa	4 - Nedzīvojamā iekštelpa	-1	2.75	2.75	2.75	12	Nav
177	Kāpņu telpa	4 - Nedzīvojamā iekštelpa	-1	2.78	2.78	2.78	14.2	Nav
178	Gaitenis	4 - Nedzīvojamā iekštelpa	-1	2.75	2.75	2.75	7.7	Nav
179	Elektrosadales telpa	4 - Nedzīvojamā iekštelpa	-1	2.75	2.75	2.75	16.9	Nav
180	Gaitenis	4 - Nedzīvojamā iekštelpa	-1	2.75	2.75	2.75	4.4	Nav
181	Tehniskā telpa	4 - Nedzīvojamā iekštelpa	-1	2.75	2.75	2.75	13.8	Nav
182	ATS	4 - Nedzīvojamā iekštelpa	-1	2.75	2.75	2.75	4.3	Nav
183	Tualete	4 - Nedzīvojamā iekštelpa	-1	2.75	2.75	2.75	8.1	Nav
184	Tualete	4 - Nedzīvojamā iekštelpa	-1	2.75	2.75	2.75	8	Nav
185	Tualete	4 - Nedzīvojamā iekštelpa	-1	2.75	2.75	2.75	15	Nav
186	Tualete	4 - Nedzīvojamā iekštelpa	-1	2.75	2.75	2.75	8.3	Nav
187	Tehniskā telpa	4 - Nedzīvojamā iekštelpa	-1	2.75	2.75	2.75	17.1	Nav
188	Tehniskā telpa	4 - Nedzīvojamā iekštelpa	-1	22.4	22.4	22.4	23.3	Nav
189	Iekštelpa	4 - Nedzīvojamā iekštelpa	-1	2.04	2.04	2.04	2.2	Nav
190	Iekštelpa	4 - Nedzīvojamā iekštelpa	-1	2.04	2.04	2.04	1.9	Nav
191	Iekštelpa	4 - Nedzīvojamā iekštelpa	5	2.94	2.94	2.94	1.7	Nav
192	Iekštelpa	4 - Nedzīvojamā iekštelpa	5	3.04	2.94	3.14	30.9	Nav
193	Iekštelpa	4 - Nedzīvojamā iekštelpa	5	2.96	2.96	2.96	5.7	Nav

17.2. Telpu grupas kadastra apzīmējums:.....01000050016001002

Numurs	Nosaukums	Veids	Stāvs	Augstums (m)	Mazākais augstums (m)	Lielākais augstums (m)	Platība (m²)	Ekspluatācijā pieņemšanas gads(-i)
1	Transformatoru telpa	4 - Nedzīvojamā iekštelpa	1	2.55	2.55	2.55	26.8	Nav

18. Labiekārtojumi

18.1. Būves kadastra apzīmējums:.....01000050016001

Reģistrētie labiekārtojumi				Noteikšanas veids (ja ir)	Apjoms (ja ir)
Apkure. Centrālā				Apvidū ir konstatēts	
Aukstā ūdens apgāde. Centralizētā				Apvidū ir konstatēts	
Citi, iepriekš neklasificēti, labiekārtojumi. Pods / pīsuārs / bidē				Apvidū ir konstatēts	


Izdrukas ID: 390002555138	Izdrukas datums: 24.01.2022	6 no 7
---------------------------	-----------------------------	--------

Skaidrojumi:

Nav – Kadastra informācijas sistēmā dati nav reģistrēti; Neregistrē – atbilstoši normatīvajiem aktiem dati netiek reģistrēti

Reģistrētie labiekārtojumi	Noteikšanas veids (ja ir)	Apjoms (ja ir)
Citi, iepriekš neklasificēti, labiekārtojumi. Vanna / duša	Apvidū ir konstatēts	
Drošības sistēmas. Aizsargsignalizācijas sistēma	Apvidū ir konstatēts	
Drošības sistēmas. Ugunsaisardzības sistēma	Apvidū ir konstatēts	
Elektroapgāde. Centralizētā	Apvidū ir konstatēts	
Gāzes apgāde. Centralizētā	Apvidū ir konstatēts	
Kanalizācija. Centralizētā	Apvidū ir konstatēts	
Karstā ūdens apgāde. Individuālā	Apvidū ir konstatēts	
Kurināmais. Gāze	Apvidū ir konstatēts	
Lifti. Kravas	Apvidū ir konstatēts	
Lifti. Pasažieru	Apvidū ir konstatēts	
Vēdināšana. Dabiskā	Apvidū ir konstatēts	
Vēdināšana. Piespiestu	Apvidū ir konstatēts	

18.1.1. Labiekārtojumu datums:13.01.2022

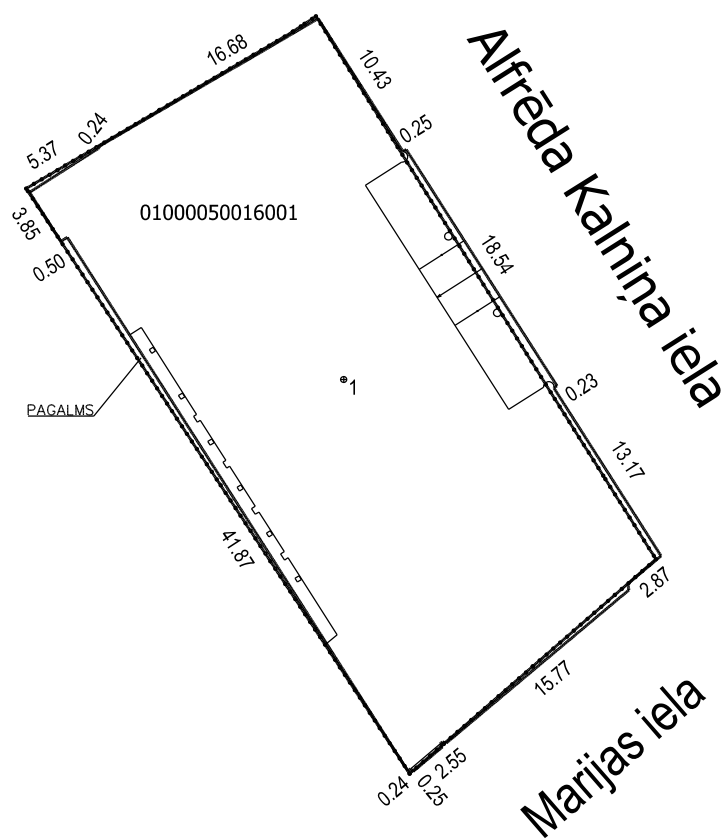


Būves punkta koordinātas
Latvijas koordinātu sistēmā LKS-92

Punkta nr	x	y
1	311718.27	507359.91


APBŪVES PLĀNS

KADASTRA APZĪMĒJUMS	MĒROGS	LPP.
01000050016	1 : 500	8

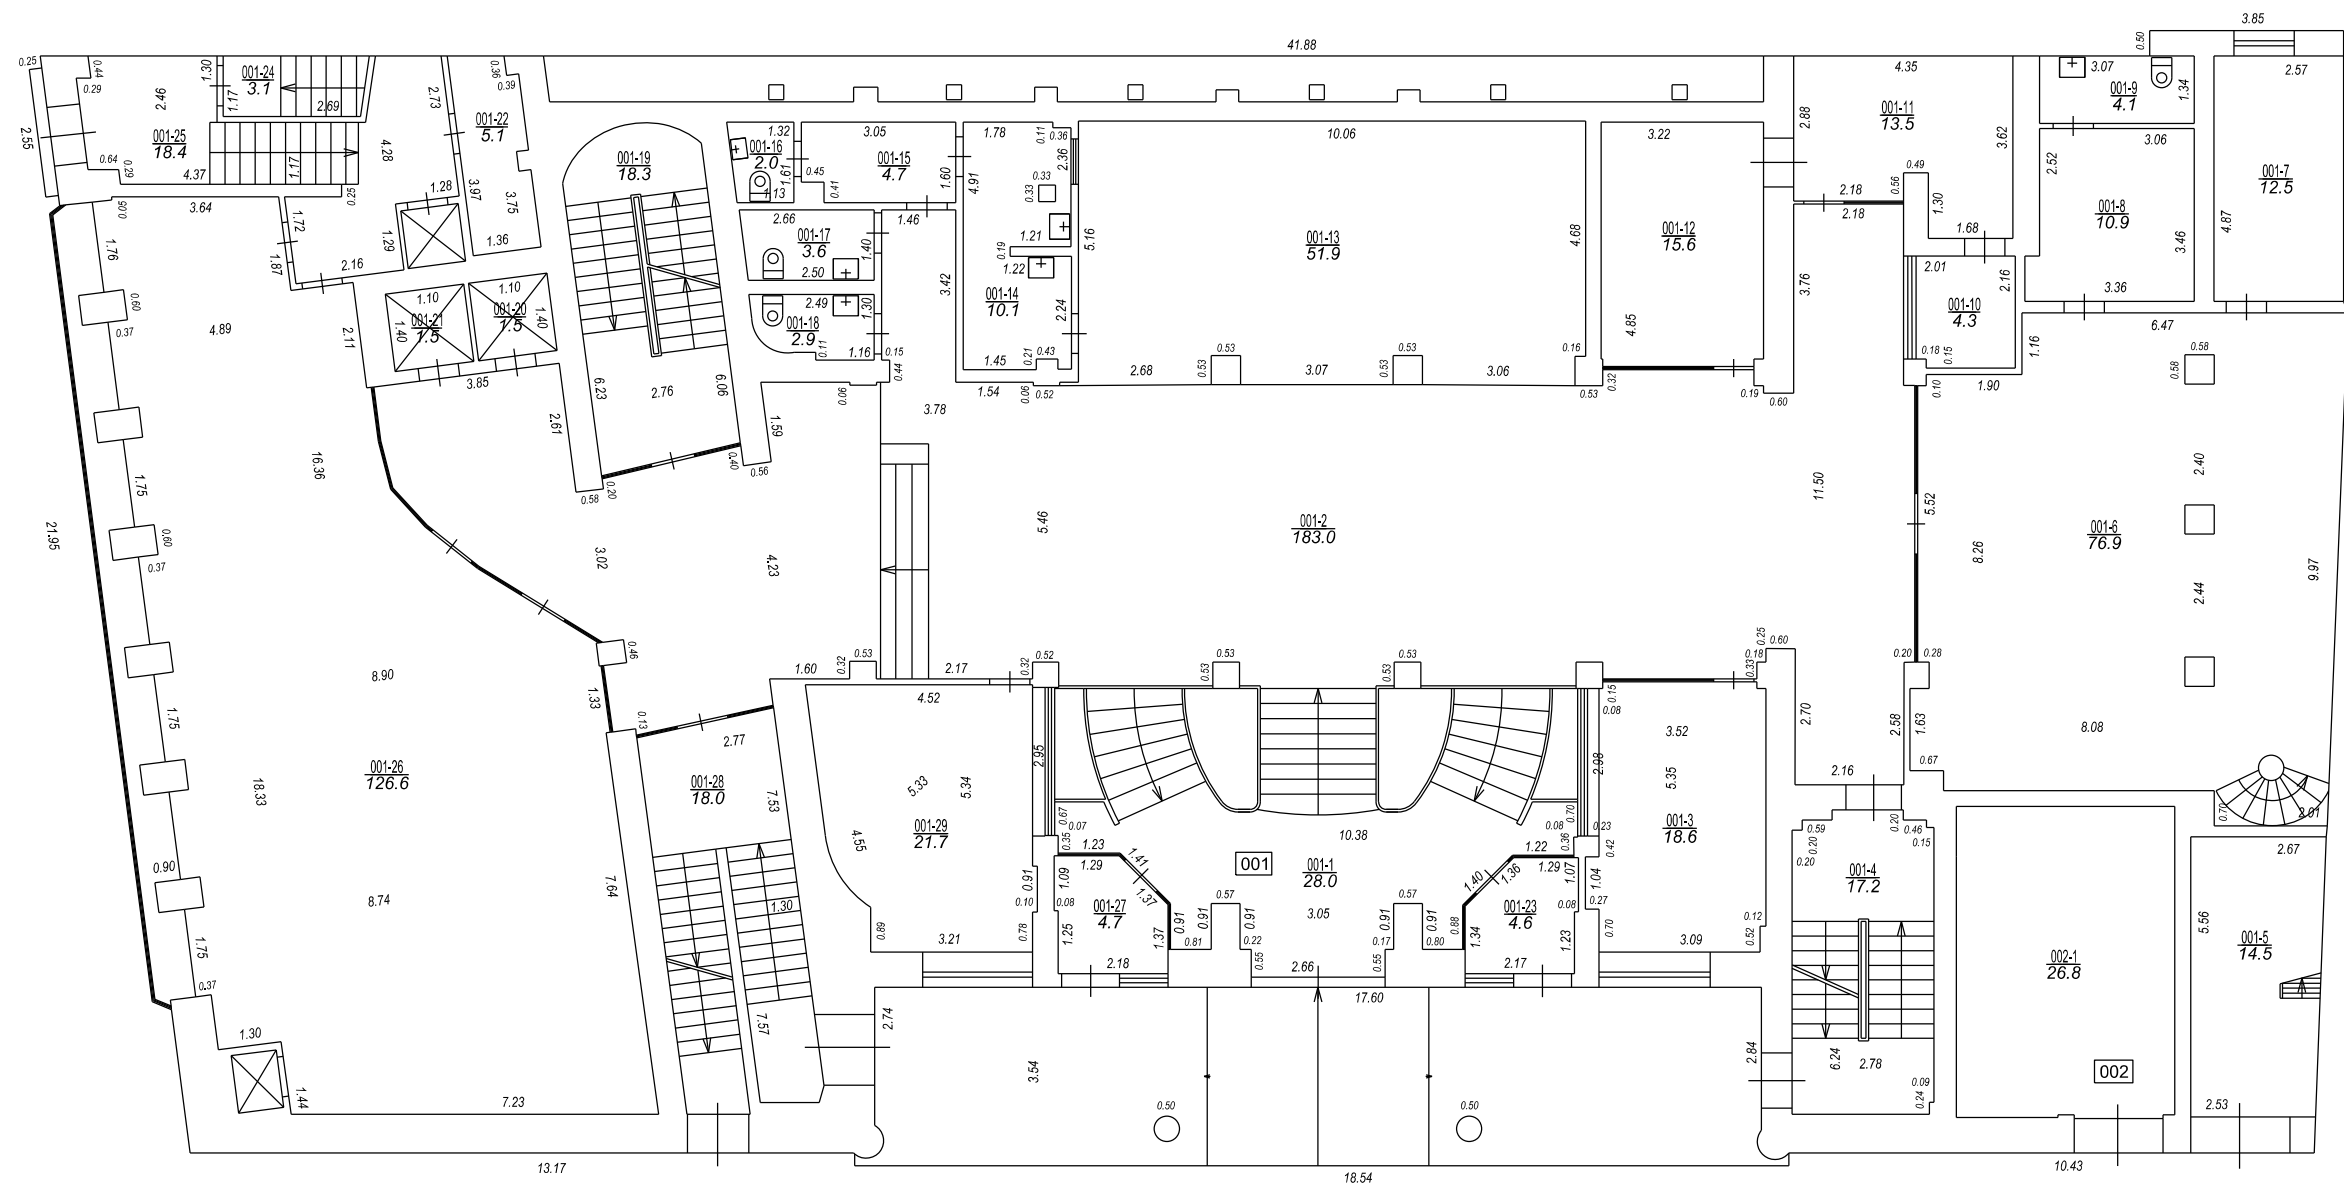


Izgatavots no VZD arhīva materiāliem bez apsekošanas apvidū, izņemot telpas nr.001-1, 001-11, 001-14, 001-23, 001-27.

STĀVA PLĀNS			
KADASTRA APZĪMĒJUMS	STĀVS	MĒROGS	LPP.
01000050016001	1	1 : 150	9

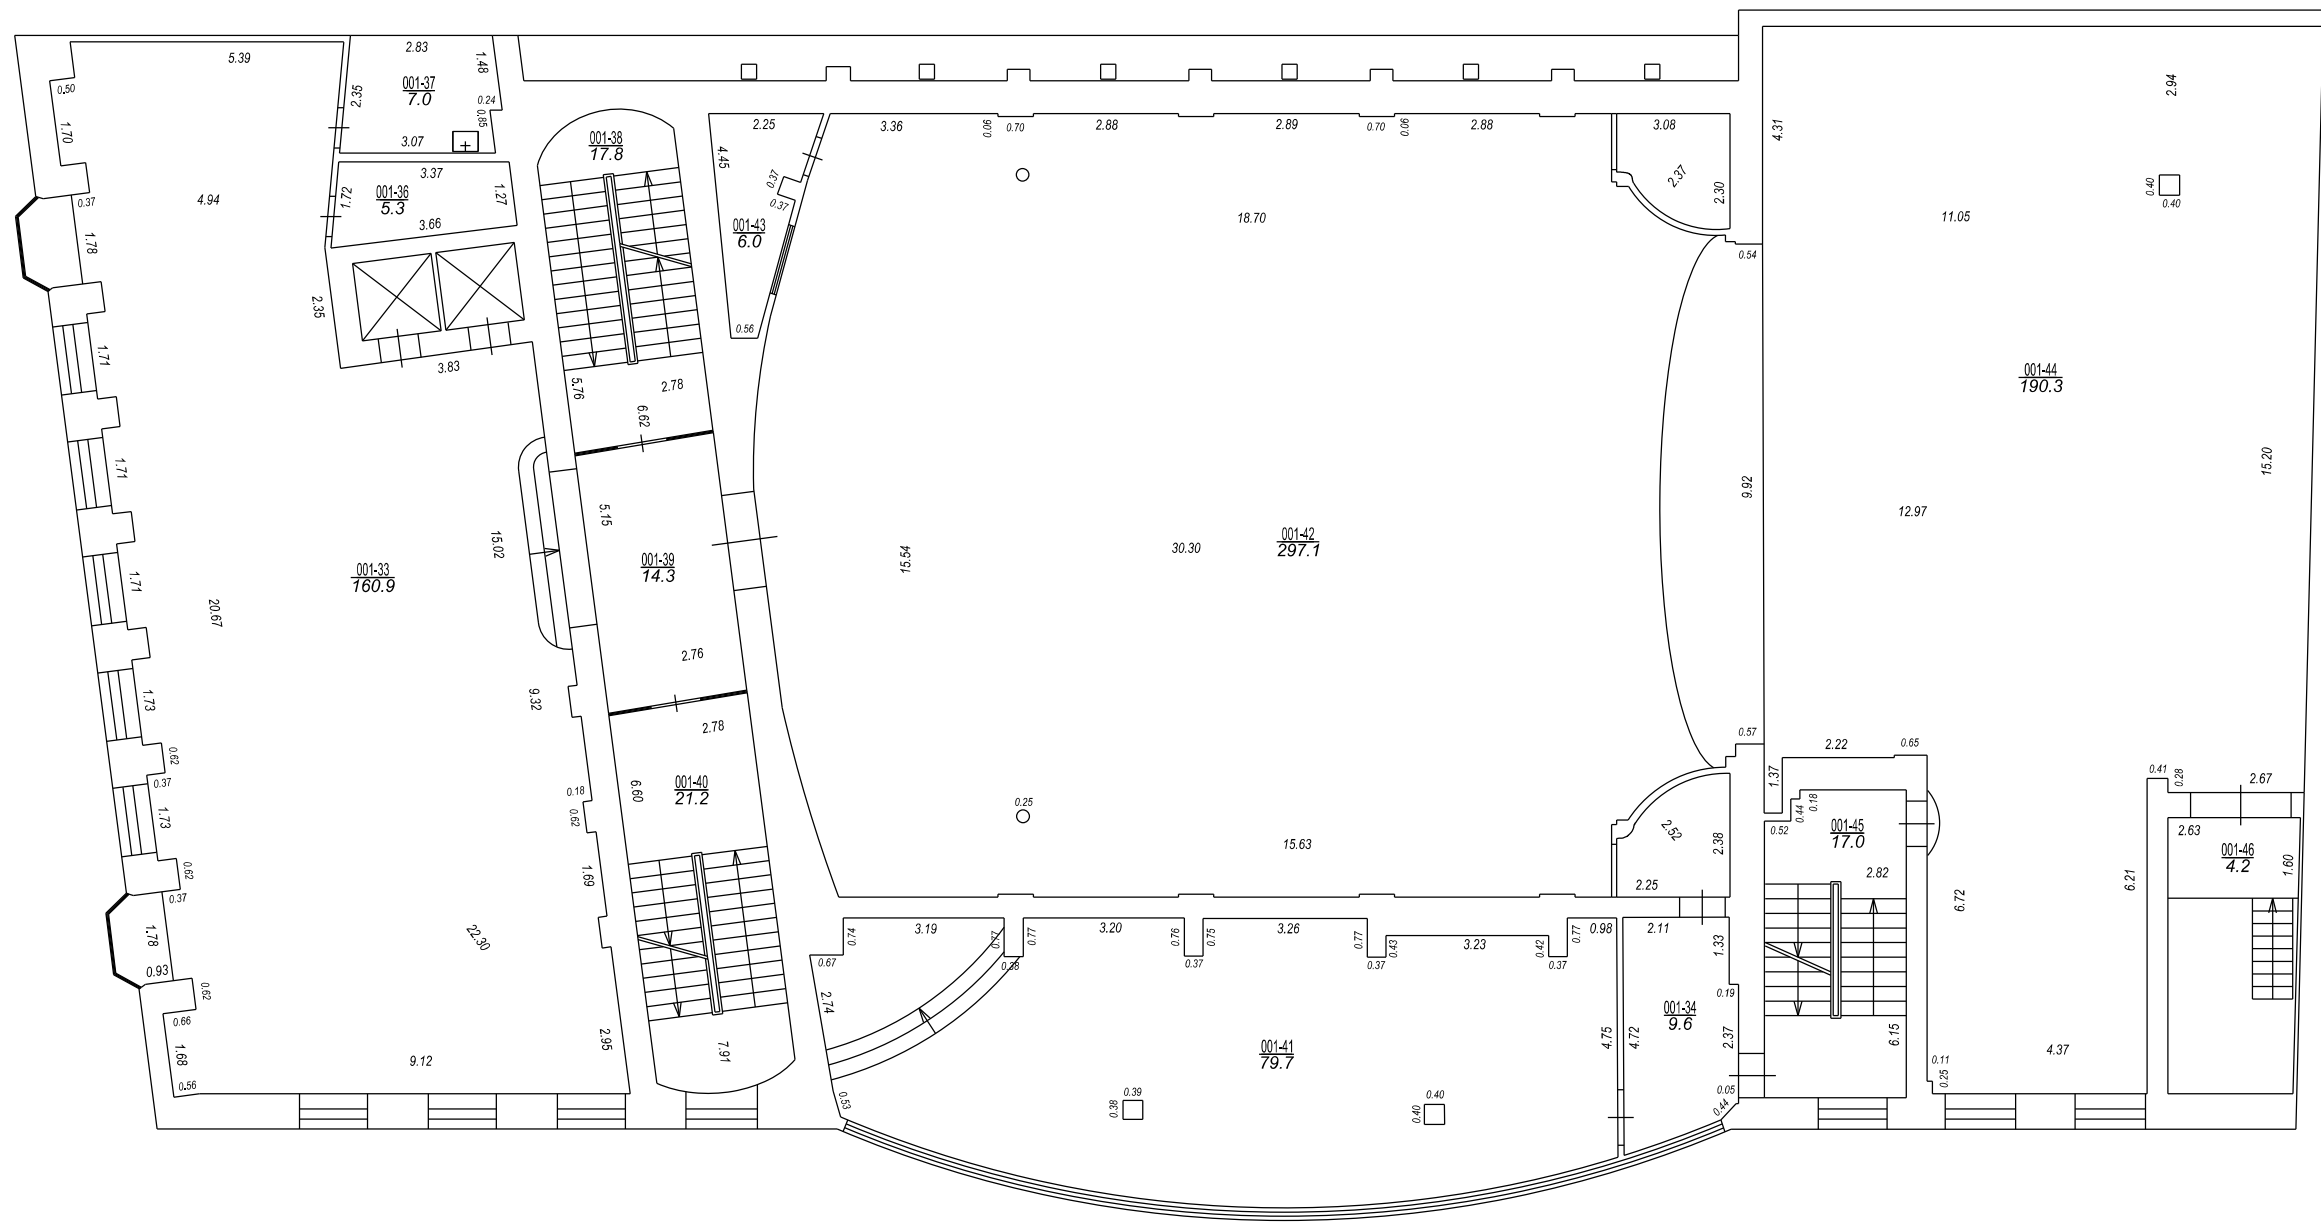


Izgatavots no VZD arhīva materiāliem bez apsekošanas apvidū, izņemot telpas nr.001-34, 001-41.

STĀVA PLĀNS			
KADASTRA APZĪMĒJUMS	STĀVS	MĒROGS	LPP.
01000050016001	2	1 : 150	11

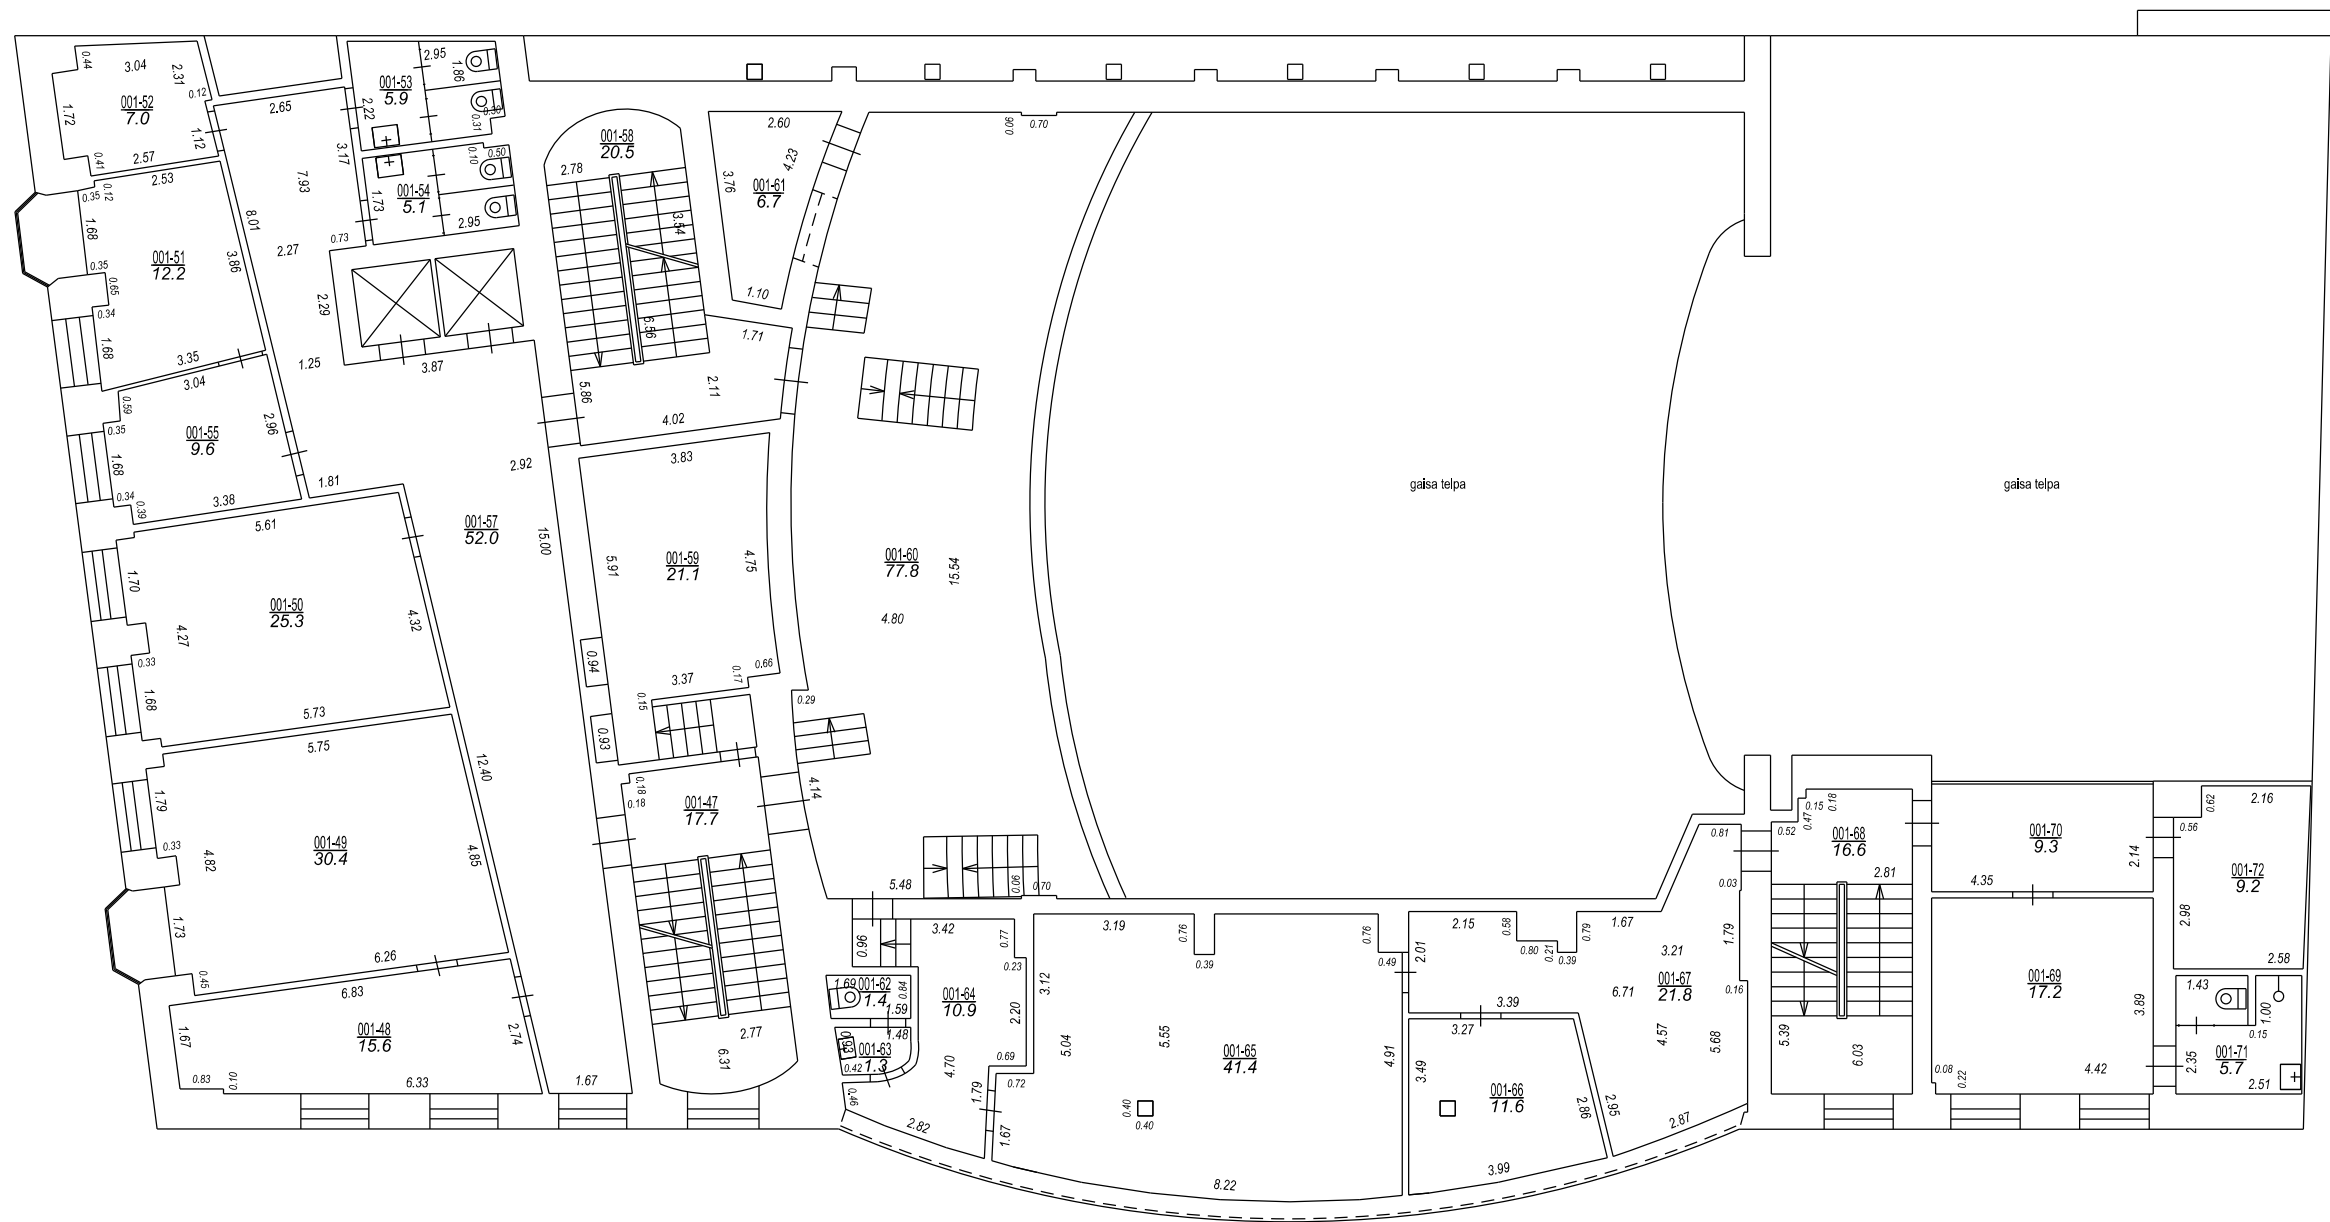


Izgatavots no VZD arhīva materiāliem bez apsekošanas apvidū, izņemot telpas nr.001-51, 001-55.

STĀVA PLĀNS			
KADASTRA APZĪMĒJUMS	STĀVS	MĒROGS	LPP.
01000050016001	3	1 : 150	12

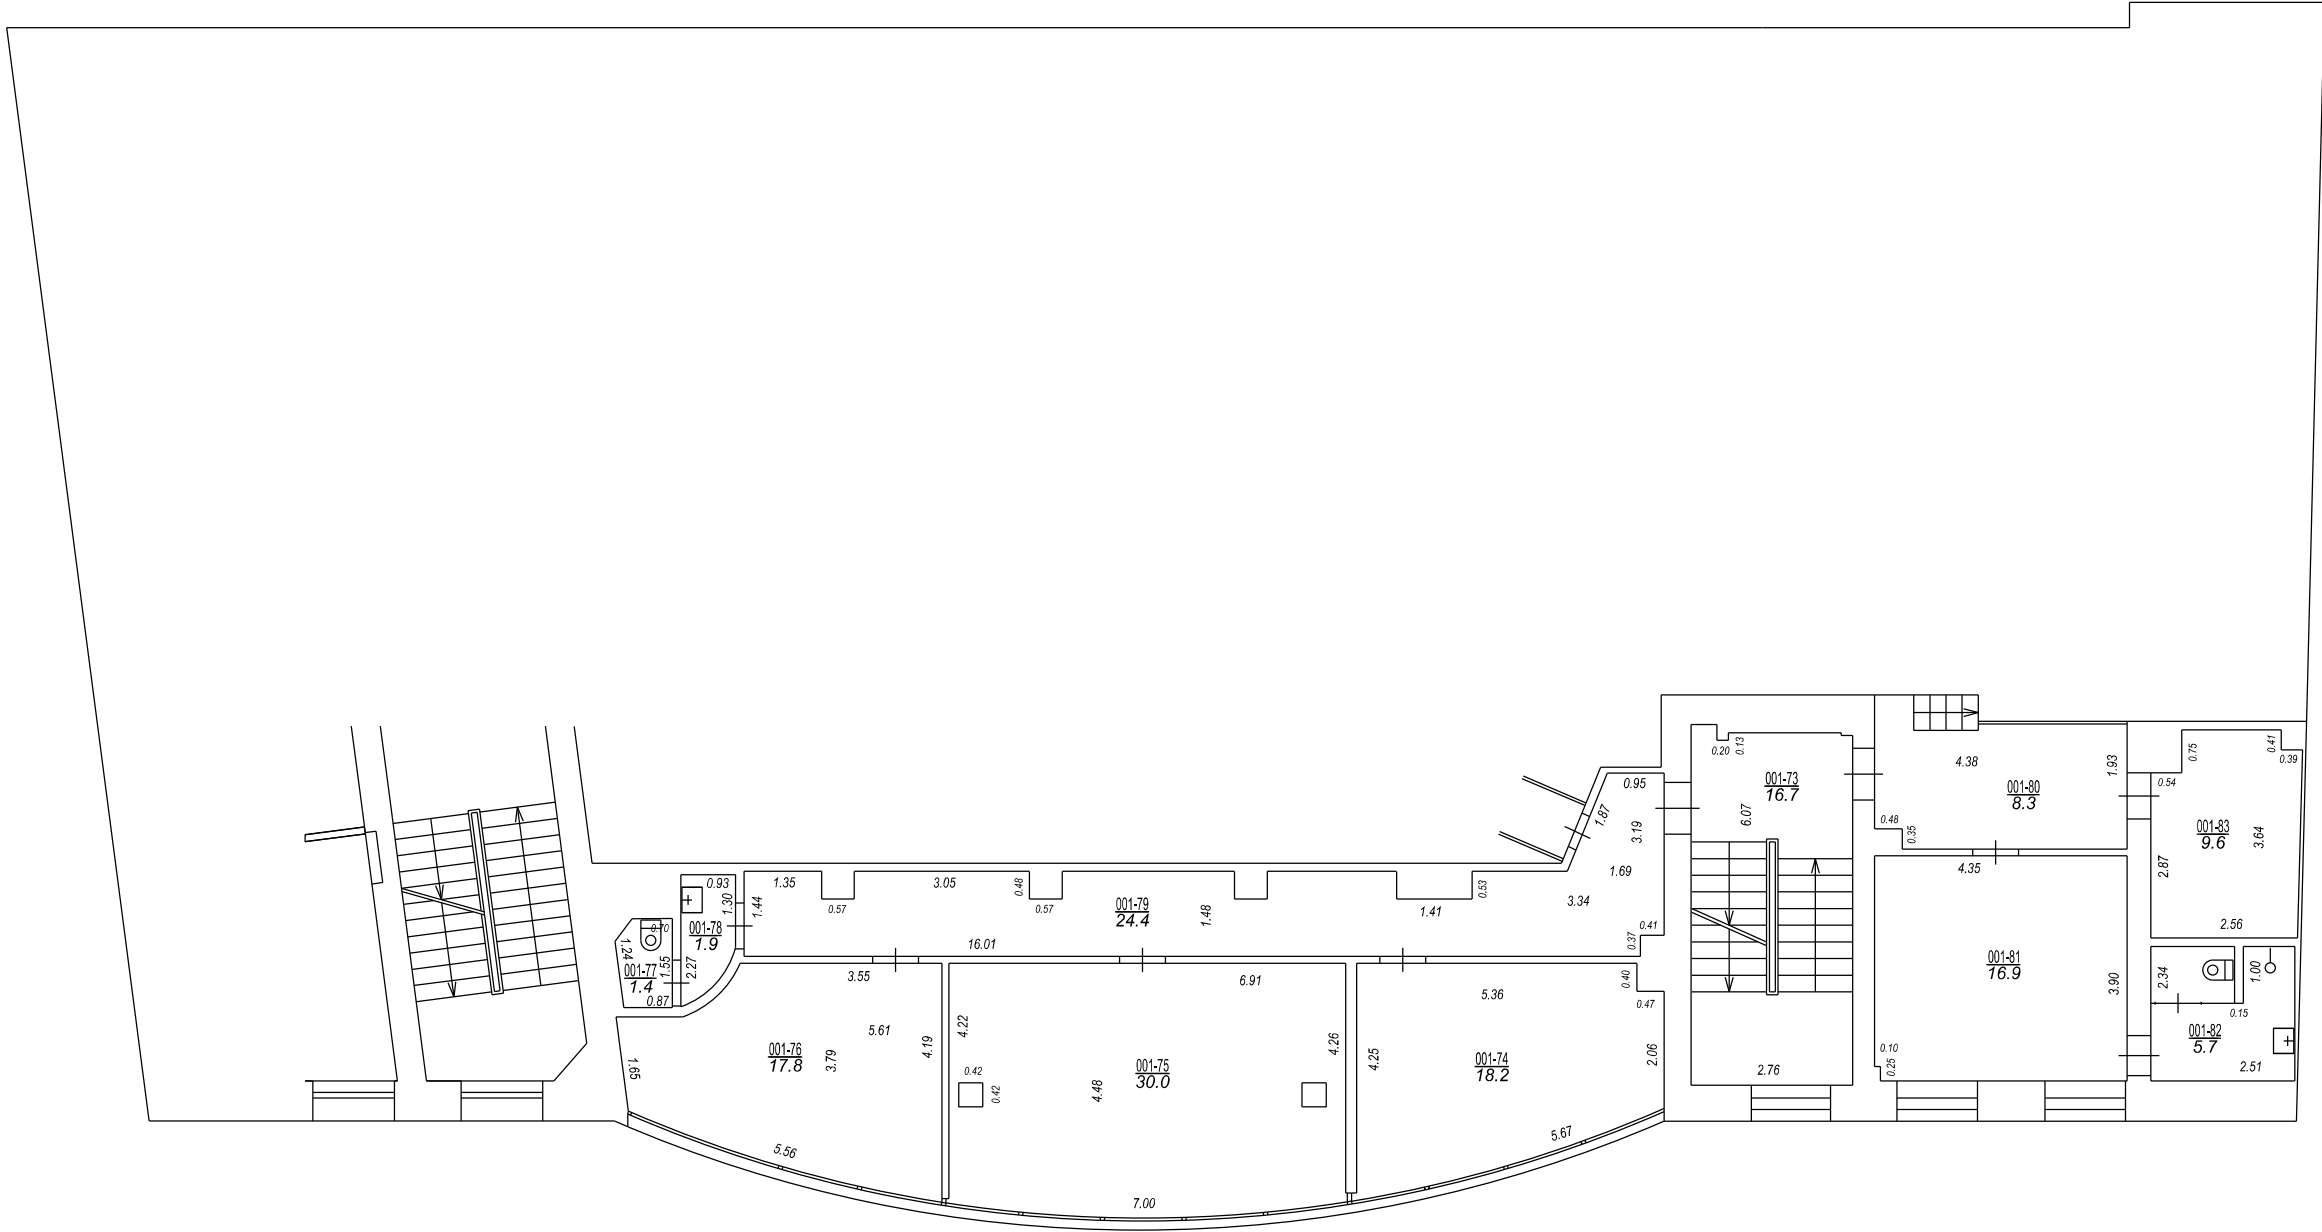


Izgatavots no VZD arhīva materiāliem bez apsekošanas apvidū

STARPSTĀVA PLĀNS			
KADASTRA APZĪMĒJUMS	STĀVS	MĒROGS	LPP.
01000050016001	3	1 : 150	13

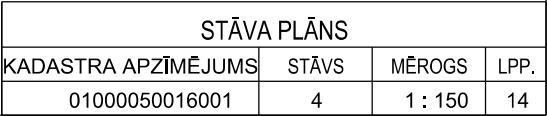


Izgatavots no VZD arhīva materiāliem bez apsekošanas apvidū, izņemot telpas nr.001-35, 001-56, 001-89, 001-93, 001-94, 001-106, 001-119, 001-120, 001-121.

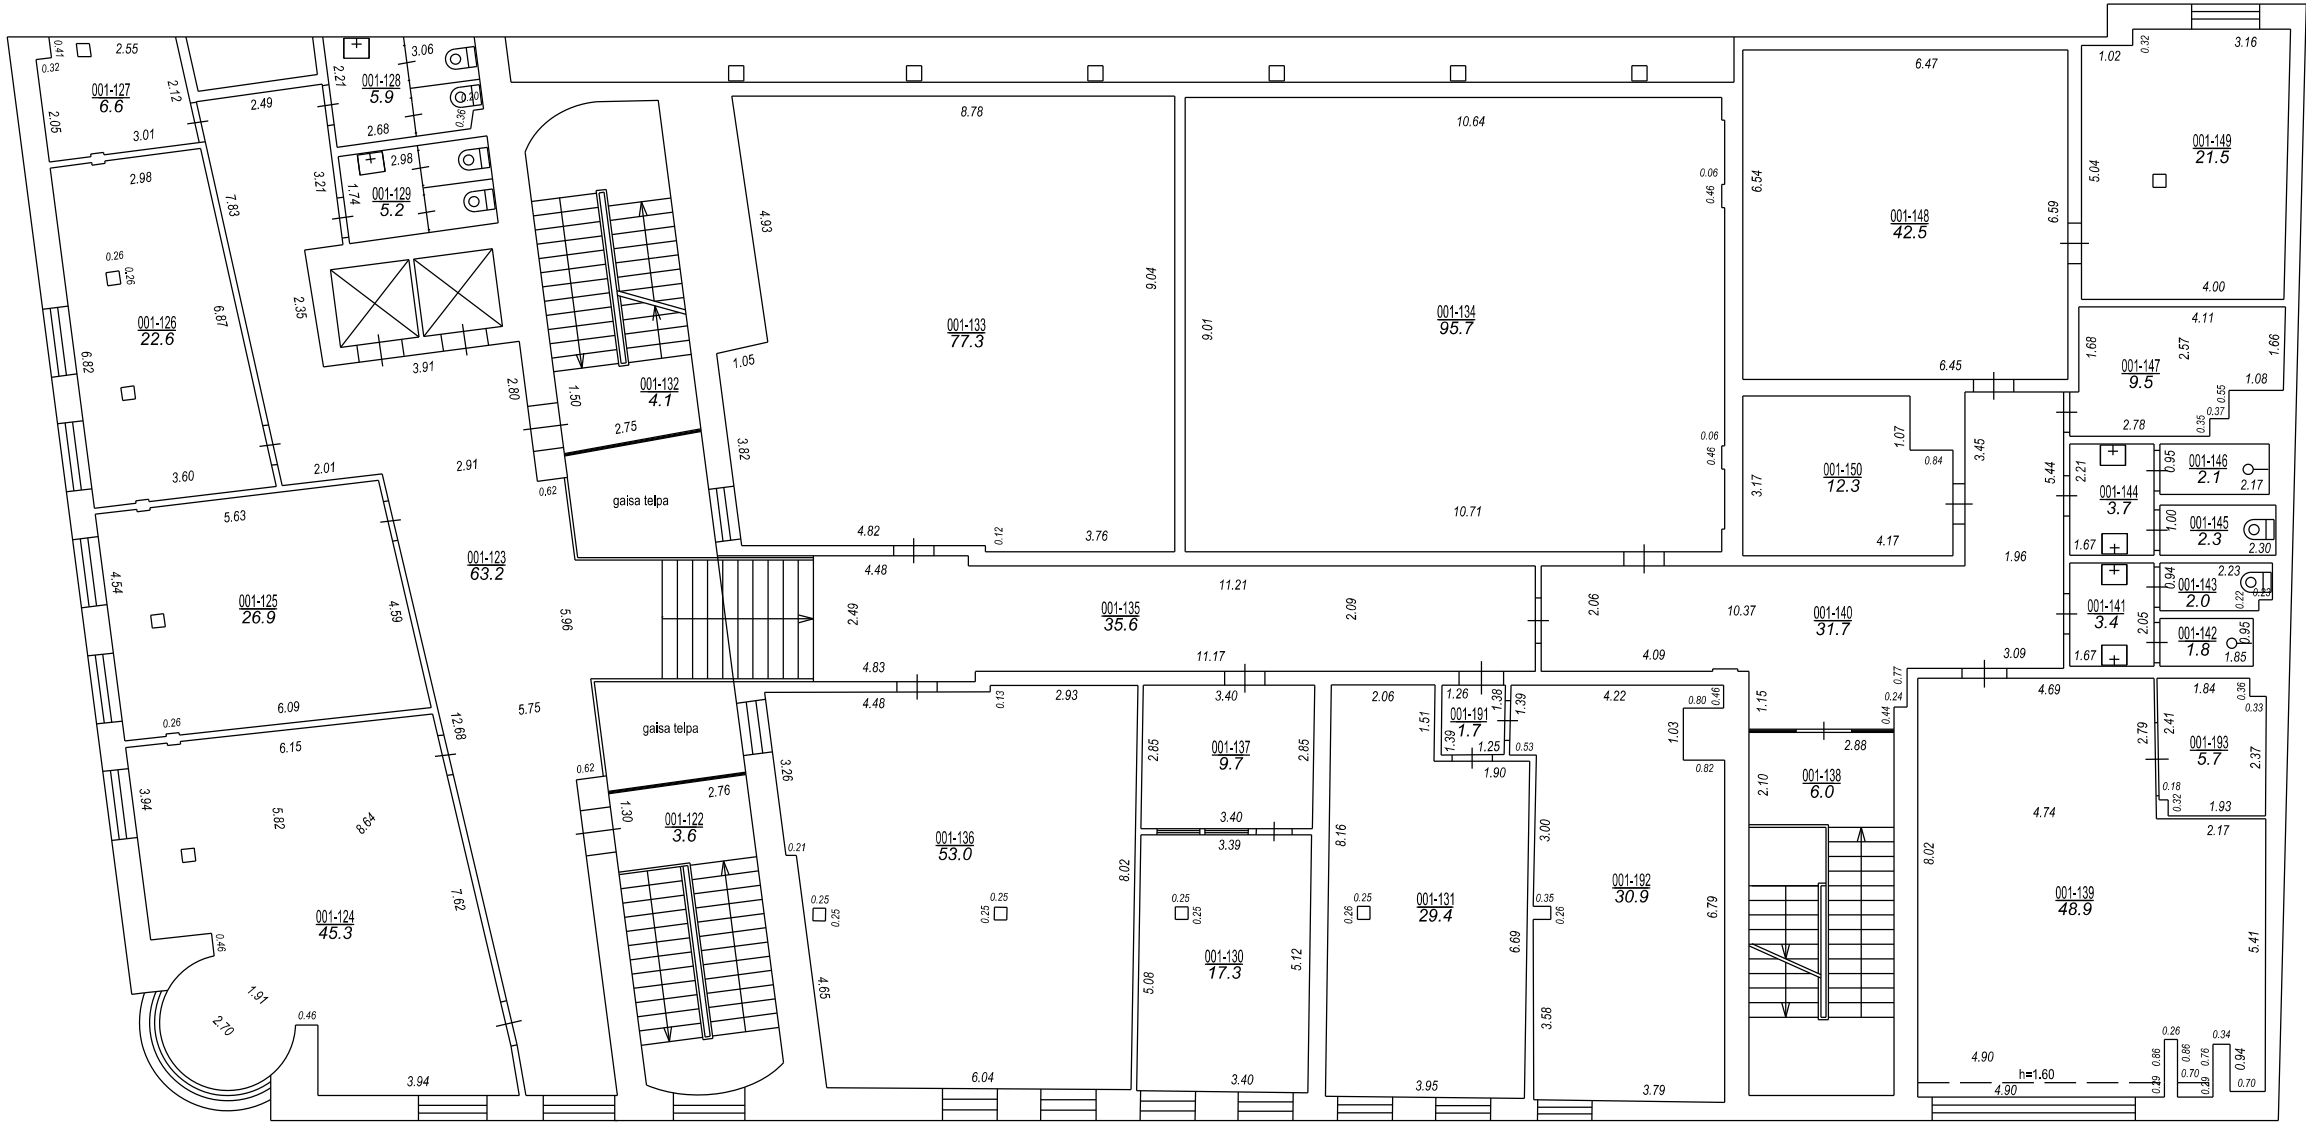


Izgatavots no VZD arhīva materiāliem bez apsekošanas apvidū, izņemot telpas nr.001-130, 001-131, 001-136, 001-137, 001-139, 001-191, 001-192, 001-193.

STĀVA PLĀNS			
KADASTRA APZĪMĒJUMS	STĀVS	MĒROGS	LPP.
01000050016001	5	1 : 150	15

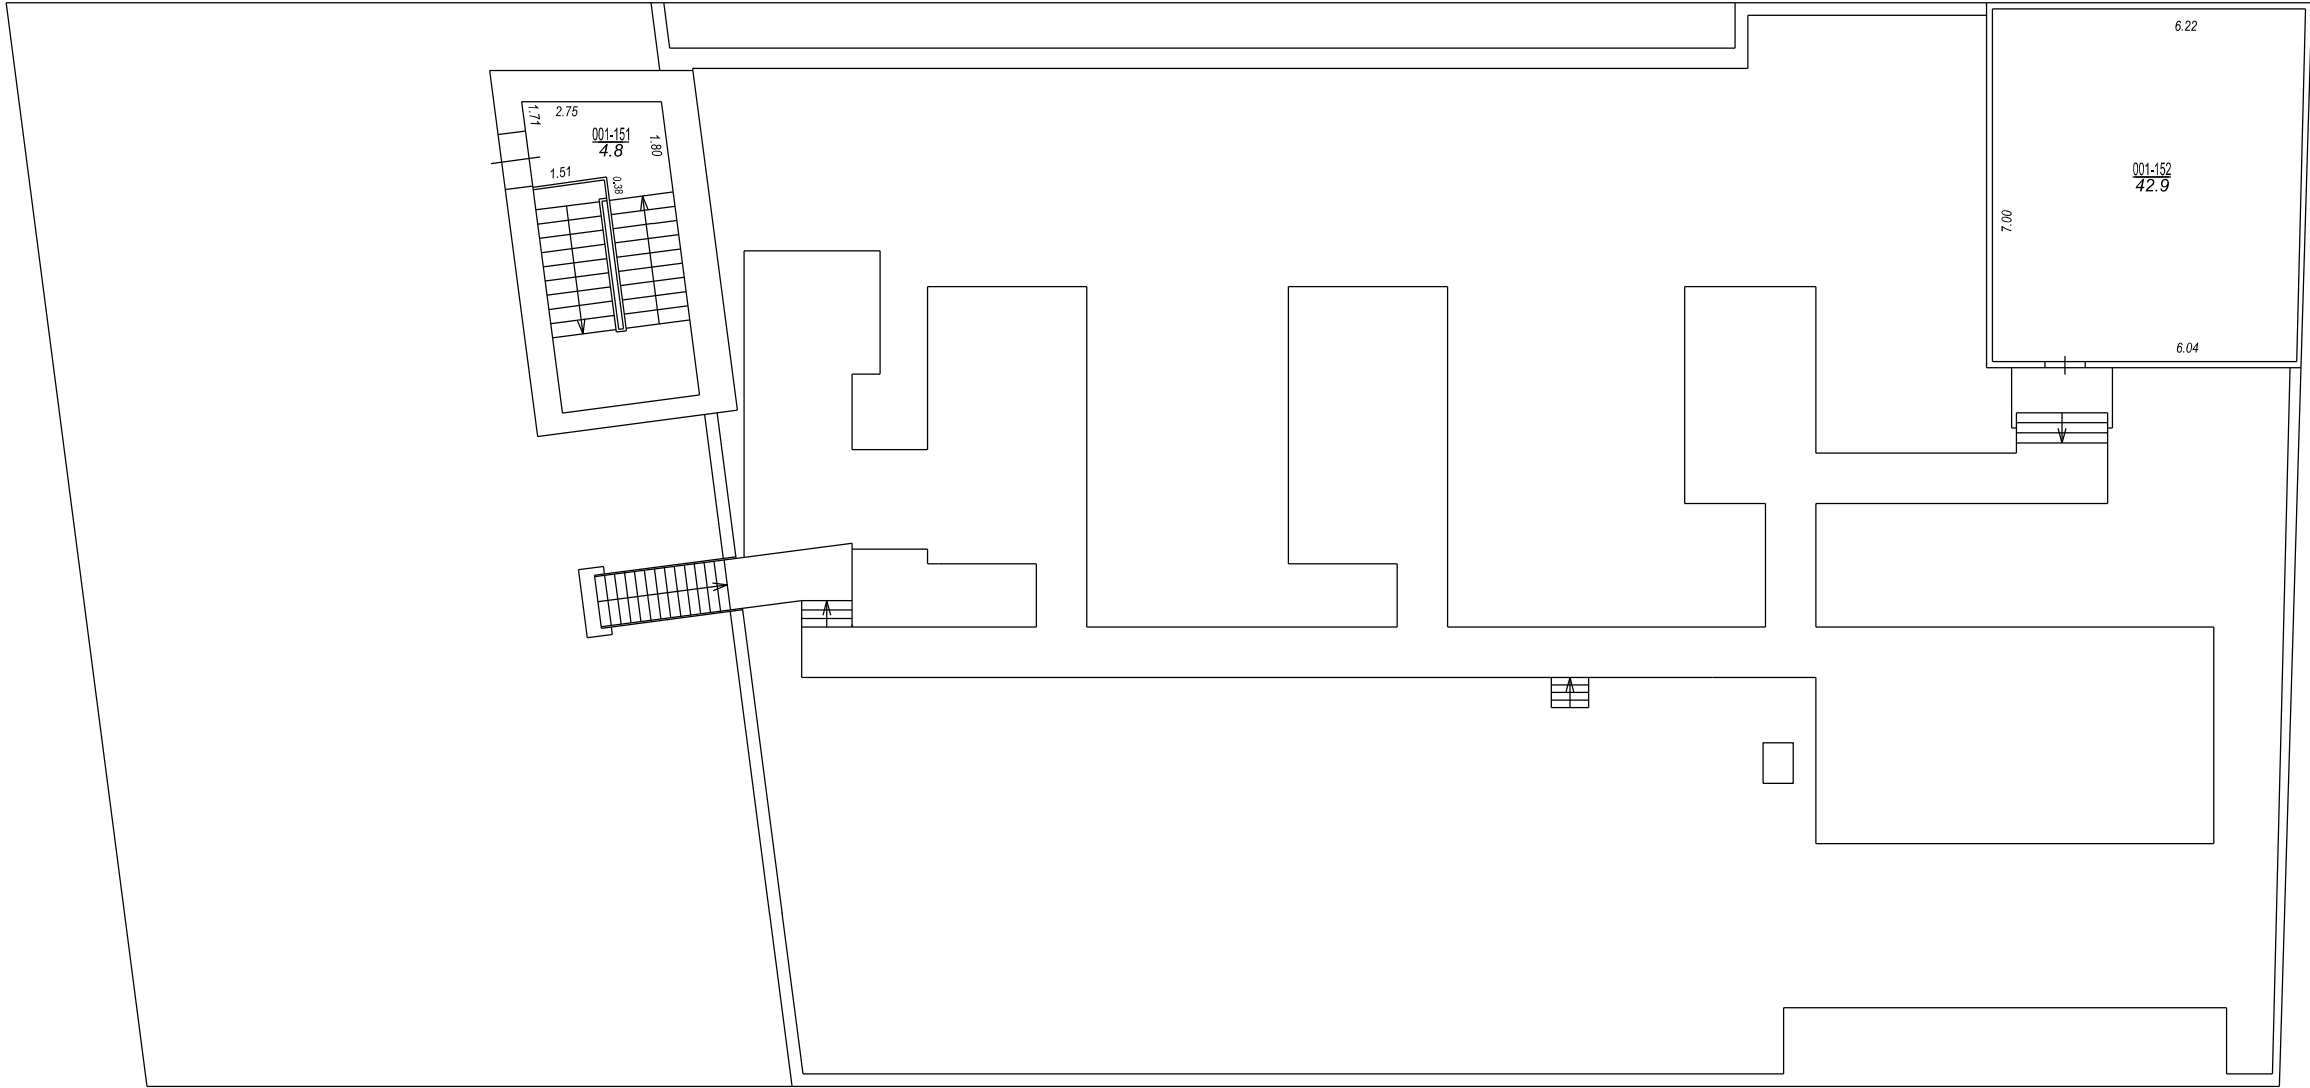

Izgatavots no VZD arhīva materiāliem bez apsekošanas apvidū

STARPSTĀVA PLĀNS			
KADASTRA APZĪMĒJUMS	STĀVS	MĒROGS	LPP.
01000050016001	5	1 : 150	16

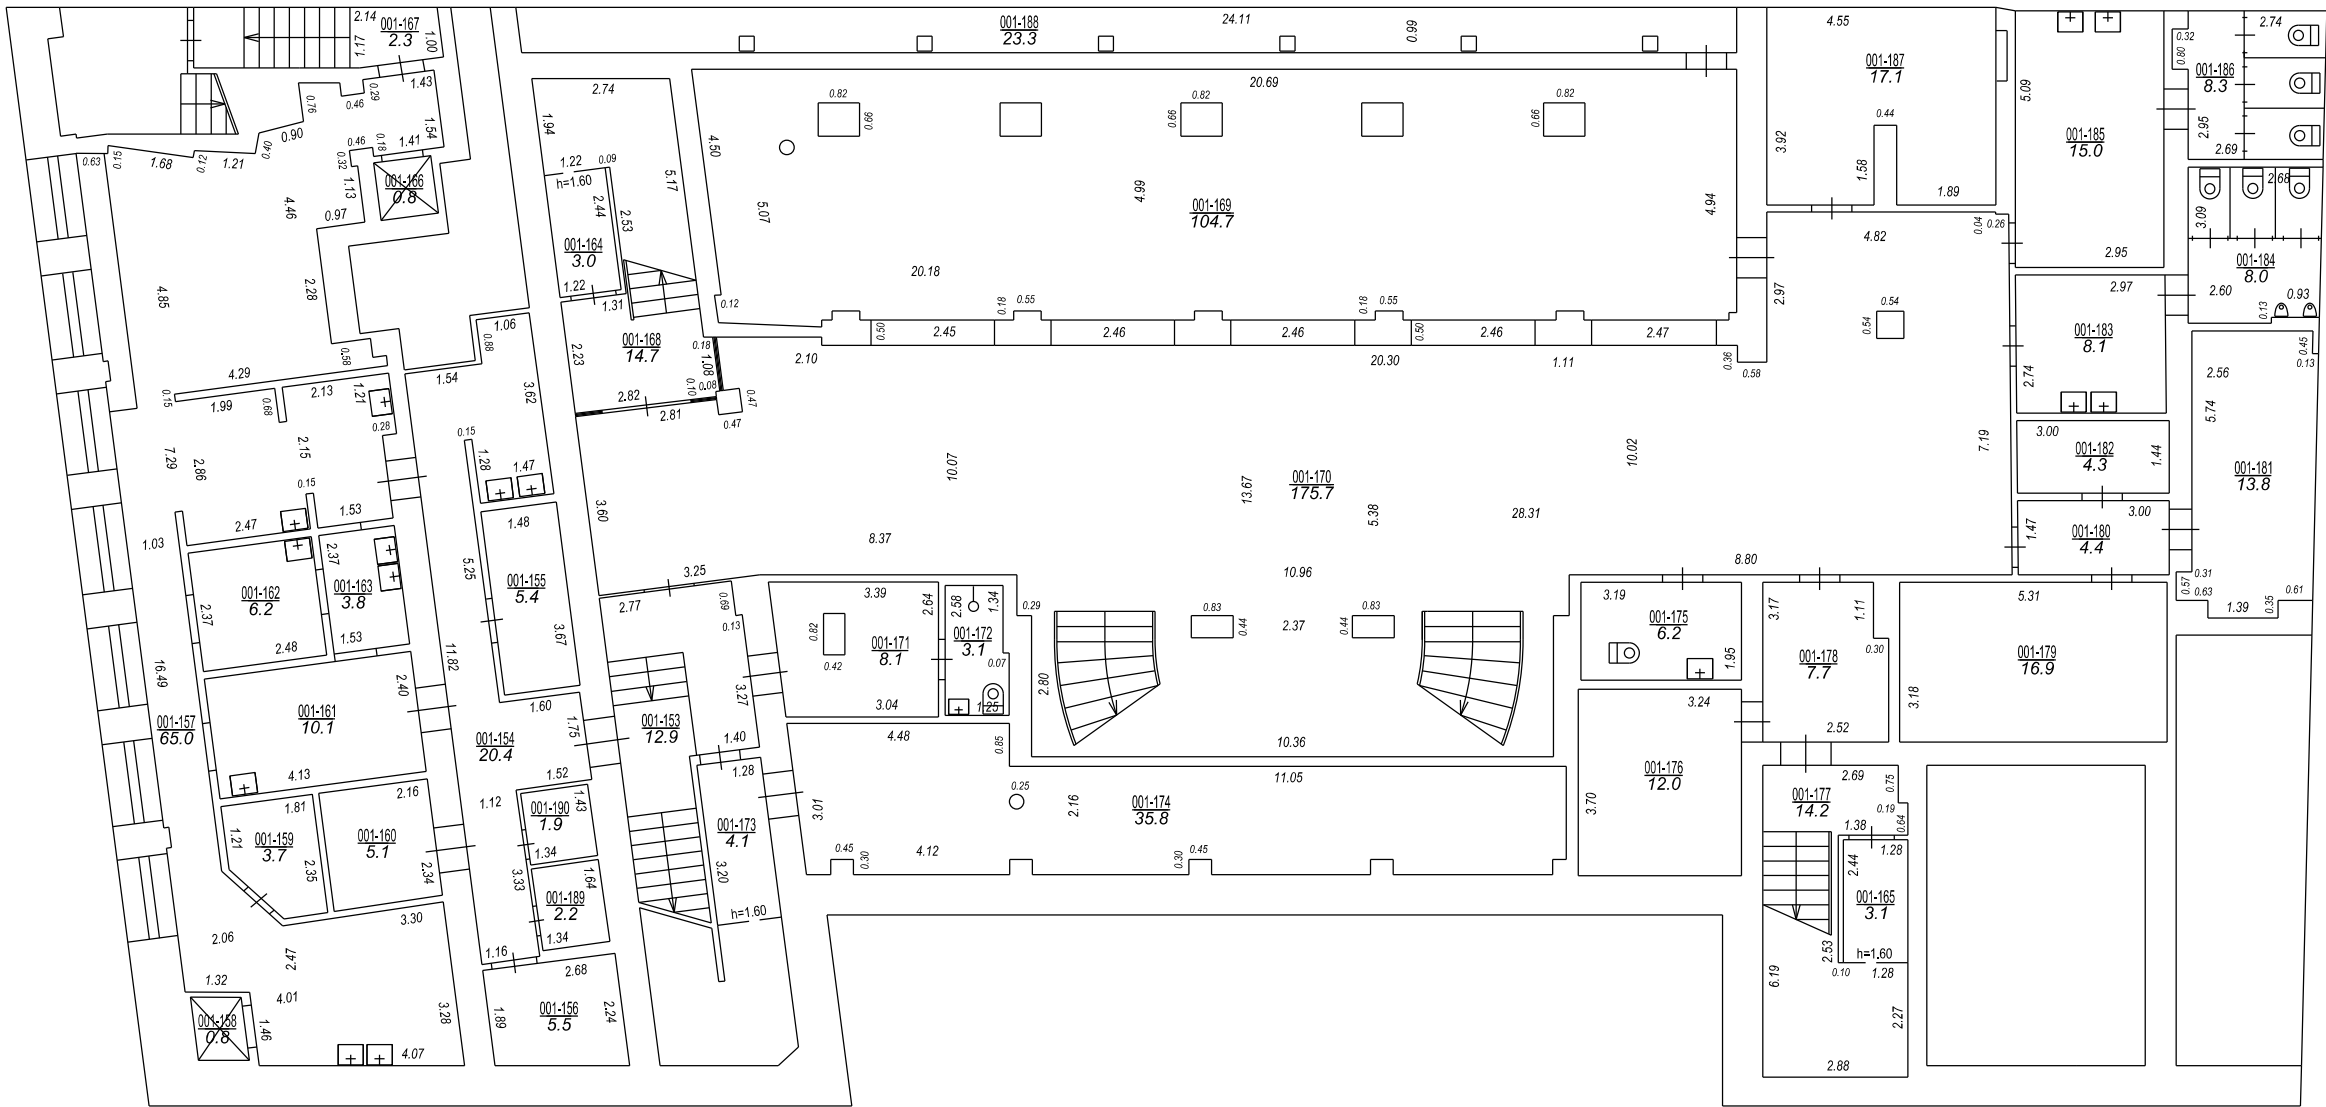

Izgatavots no VZD arhīva materiāliem bez apsekošanas apvidū, izņemot telpas nr.001-154, 001-164, 001-165, 001-168, 001-177, 001-189, 001-190.

STĀVA PLĀNS			
KADASTRA APZĪMĒJUMS	STĀVS	MĒROGS	LPP.
01000050016001	-1	1 : 150	17

