



Pašvaldības piebraucamais ceļš



Skats uz zemes vienību ar kadastra apzīmējumu 8456 005 0126



Skats uz zemes vienību ar kadastra apzīmējumu 8456 005 0126



Skats uz zemes vienību ar kadastra apzīmējumu 8456 005 0126



Būve (dzīvojamā māja) ar kadastra apzīmējumu 8456 005 0126 001



Būve (dzīvojamā māja) ar kadastra apzīmējumu 8456 005 0126 001



Būve (dzīvojamā māja) ar kadastra apzīmējumu 8456 005 0126 001



Būve (dzīvojamā māja) ar kadastra apzīmējumu 8456 005 0126 001



Būve (dzīvojamā māja) ar kadastra apzīmējumu 8456 005 0126 001



Būve (dzīvojamā māja) ar kadastra apzīmējumu 8456 005 0126 001



Būve (kūts) ar kadastra apzīmējumu 8456 005 0126 002



Būve (kūts) ar kadastra apzīmējumu 8456 005 0126 002



Skats uz zemes vienību ar kadastra apzīmējumu 8456 005 0126



Skats uz zemes vienību ar kadastra apzīmējumu 8456 005 0126



Skats uz zemes vienību ar kadastra apzīmējumu 8456 005 0126



Skats uz zemes vienību ar kadastra apzīmējumu 8456 005 0126



Skats uz zemes vienību ar kadastra apzīmējumu 8456 005 0126



Skats uz zemes vienību ar kadastra apzīmējumu 8456 005 0126



Skats uz zemes vienību ar kadastra apzīmējumu 8456 005 0126



Skats uz zemes vienību ar kadastra apzīmējumu 8456 005 0126

Nodalījuma noraksts

Kurzemes rajona tiesa

Jaunauces pagasta zemesgrāmatas nodalījums Nr. 100000931928

Kadastra numurs: 84560050126

Nosaukums: Bramaniši

"Bramaniši", Jaunauces pag., Saldus nov.

I daļas 1.iedaļa Nekustams īpašums, servitūti un reālnastas, pievienotie zemes gabali	Domājamā daļa	Platība, lielums
1.1. Zemes vienība (kadastra apzīmējums 84560050126).		2.31 ha
1.2. Būve (kadastra apzīmējums 84560050126001).		
1.3. Būve (kadastra apzīmējums 84560050126002). <i>Zurn. Nr. 300008079382, lēmums 20.12.2024., tiesnese Odeta Turka</i>		
II daļas 1.iedaļa Nekustama īpašuma īpašnieks, īpašumtiesību pamats	Domājamā daļa	Summa
1.1. Īpašnieks: Saldus novada pašvaldība, reģistrācijas numurs 90009114646.	1	
1.2. Pamats: Saldus novada pašvaldības 2024.gada 3.decembra uzziņa Nr.4-26/4926 par pašvaldībai piederošo zemes gabalu, Saldus novada domes 2013.gada 24.oktobra lēmums par zemes lietošanas tiesību izbeigšanu un statusa "pašvaldībai piekritīga zeme" noteikšanu (prot. Nr.21, 8.p.), Saldus novada pašvaldības 2024.gada 26.jūlija izziņa Nr.4-26/2835 par būvju atrašanos pašvaldības bilancē. <i>Zurn. Nr. 300008079382, lēmums 20.12.2024., tiesnese Odeta Turka</i>		

Citu ierakstu daļās un iedaļās nav.

Informācija par apgrūtinājumiem, kas attiecas uz īpaši aizsargājamiem dabas teritorijām vai mikrolietumiem – pieejama dabas datu pārvaldības sistēmā OZOLS <https://ozols.gov.lv/pub>

Informācijas prasītājs: Ina Vītola (e-lug), Pieprasījums izdarīts 27.12.2024 09:51:40.

Piezīme: Saskaņā ar Eiropas Parlamenta un Padomes 2016.gada 27.apriļa Regulu Nr.2016/679 par fizisku personu aizsardzību attiecībā uz personas datu apstrādi un šādu datu brīvu apriti un ar ko atceļ Direktīvu 95/46/EK (Vispārīgā datu aizsardzības regula) katrs informācijas pieprasījums no datubāzes tiek reģistrēts.

LATVIJAS REPUBLIKA

APGRŪTINĀJUMU PLĀNS

Zemes vienības kadastra apzīmējums: 8456 005 0126

Adrese: "Bramaniši", Jaunauces pag., Saldus nov.


Apgrūtinājumu saraksts:

1.	7311020102 - no 25 līdz 100 kilometriem garas dabiskas ūdenstecees vides un dabas resursu aizsardzības aizsargjoslas teritorija lauku apvidos - 1.26 ha
2.	7311050200 - tauvas joslas teritorija gar upi - 0.13 ha
3.	7311020400 - applūstošā (10 % applūduma varbūtība) teritorija - 1.15 ha

Plānā attēlota informācija par apgrūtinājumiem 2024. gada 5. novembrī


Plāna mērogs 1:2000

Zemes vienības platība: 2.31 ha

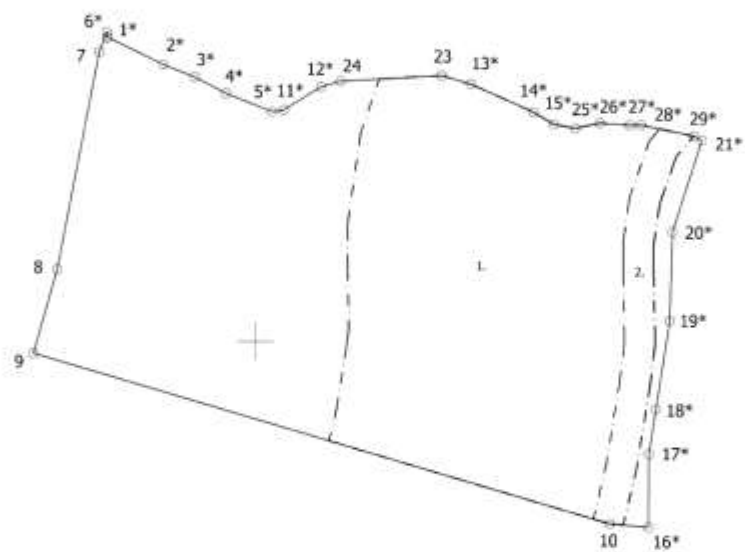

X=256200
Y=412400

Apgrūtinājumu plāns	8456 005 0126	Plāna mērogs 1: 2000	2. lapa no 3
Mērnīeks Oskars Zēnis sertifikāta Nr. AB0180	Plāns sagatavots atbilstoši Ministru kabineta 2011.gada 27.decembra noteikumiem Nr.1019 "Zemes kadastrālās uzmērīšanas noteikumi"		

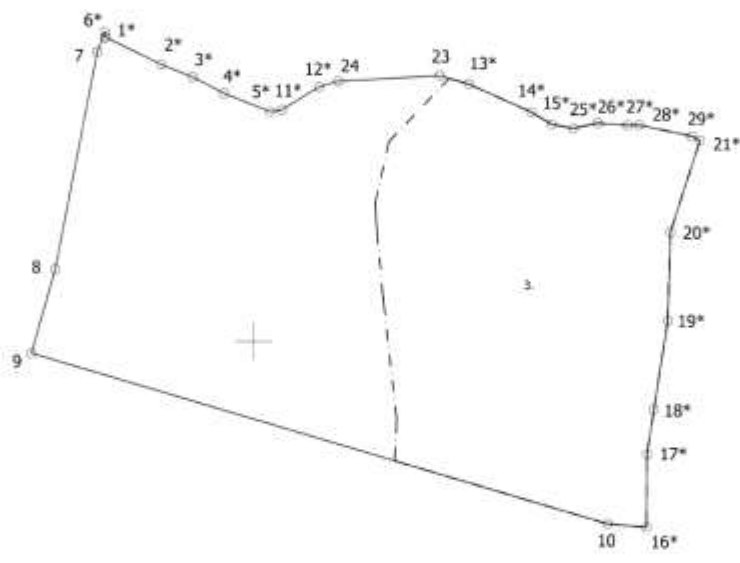

X=256200
Y=412400

Apgrūtinājumu plāns	8456 005 0126	Plāna mērogs 1: 2000	3. lapa no 3
Mērnīeks Oskars Zēnis sertifikāta Nr. AB0180	Plāns sagatavots atbilstoši Ministru kabineta 2011.gada 27.decembra noteikumiem Nr.1019 "Zemes kadastrālās uzmērīšanas noteikumi"		



Valsts zemes dienests

Informatīvā izdruka no Kadastra informācijas sistēmas teksta datiem

Īpašums

Kadastra numurs	Nosaukums	Platība	Zemesgrāmatas nodaļuma numurs	Zemesgrāmatas apakšnodaļuma numurs	Administratīvā teritorija
84560050126	Bramaniši	2.31 ha	100000931928	-	Jaunaucē pagasts, Saldus novads

Kadastrālās vērtības

Vērtības veids	Vērtība (EUR)	Vērtības noteikšanas datums	Piezīmes
Fiskālā kadastrālā vērtība	1804	01.01.2025	Kadastrālo vērtību bāze ar atskaiti uz 2012.gadu un 2013.gadu
Universālā kadastrālā vērtība	5938	01.02.2025	Kadastrālo vērtību bāze ar atskaiti uz 2022.gadu (piemērots KV samazinošais koef. 0.8)
Fiskālais īpašuma novērtējums Kadastrā	1804	01.01.2025	Kadastrālo vērtību bāze ar atskaiti uz 2012.gadu un 2013.gadu, Kadastrālās vērtības un nekustamā īpašuma sastāvā esošās mežaudzes vērtības summa
Universālais īpašuma novērtējums Kadastrā	5938	01.02.2025	Kadastrālo vērtību bāze ar atskaiti uz 2022.gadu (piemērots KV samazinošais koef. 0.8), Kadastrālās vērtības un nekustamā īpašuma sastāvā esošās mežaudzes vērtības summa

Īpašuma sastāvs

Zemes vienības

Kadastra apzīmējums	Dzīvokļu īpašumos nesadalītās domājamās daļas	Adrese
84560050126	1/1	"Bramaniši", Jaunaucē pag., Saldus nov., LV-3893
Nekustamā īpašuma objekta platība:		2.3100
Nekustamā īpašuma objekta platības mērvienība:		ha
Statuss:		nekustamais īpašums
Vidējais LIZ kvalitātes novērtējums ballēs:		-

Kadastrālās vērtības

Vērtības veids	Vērtība (EUR)	Vērtības noteikšanas datums	Piezīmes
Fiskālā kadastrālā vērtība	1006	01.01.2025	Kadastrālo vērtību bāze ar atskaiti uz 2012.gadu un 2013.gadu
Universālā kadastrālā vērtība	4760	01.02.2025	Kadastrālo vērtību bāze ar atskaiti uz 2022.gadu (piemērots KV samazinošais koef. 0.8)

Zemes vienības platības sadalījums pa lietošanas veidiem

Platība:	2.3100
Platības mērvienība:	ha
Lauksaimniecībā izmantojamās zemes platība:	0.0000
t.sk. Aramzemes platība:	0.0000
t.sk. Augļu dārzu platība:	0.0000
t.sk. Pļavu platība:	0.0000
t.sk. Ganību platība:	0.0000
no tām meliorētā lauksaimniecībā izmantojamā zeme:	0.0000
Mežu platība:	0.9200
t.sk. Jaunaudzes platība:	0.0000
Krūmāju platība:	0.0700
Purvu platība:	0.0000
Ūdens objektu zeme:	0.1800

t.sk. Zeme zem ūdeņiem:	0.1800
t.sk. Zeme zem zivju dīkiem:	0.0000
Zemes zem ēkām platība:	0.9000
Zemes zem ceļiem platība:	0.0000
Pārējās zemes platība:	0.2400

Lietošanas mērķi

Mērķis	Kods	Platība	Platības mērvienība
Zeme, uz kuras galvenā saimnieciskā darbība ir lauksaimniecība	0101	2.3100	ha

Būves

Kadastra apzīmējums	Dzīvokļu īpašumos nesadalītās domājāmās daļas	Adrese	Nosaukums
84560050126001	1/1	"Bramaniši", Jaunaucis pag., Saldus nov., LV-3893	Dzīvojamā māja
Nekustamā īpašuma objekta platība (kv.m.):	92.6		
Galvenais lietošanas veids:	1110 - Viena dzīvokļa mājas		
Būves tips:	11100102 - Individuālās dzīvojamās mājas un vasarnīcas ar koka ārsienām un dārza mājas ar kopējo platību, lielāku par 40 m2		
Uzbūvēšanas gads:	1924		
Ekspluatācijā pieņemšanas gads(-i):	-		
Ēkas apsekošanas datums:	03.10.2024		

Kadastrālās vērtības

Vērtības veids	Vērtība (EUR)	Vērtības noteikšanas datums	Piezīmes
Fiskālā kadastrālā vērtība	759	01.01.2025	Kadastrālo vērtību bāze ar atskaiti uz 2012.gadu un 2013.gadu
Universālā kadastrālā vērtība	853	01.01.2025	Kadastrālo vērtību bāze ar atskaiti uz 2022.gadu (piemērots KV samazināšanas koef. 0.8)

Kopējās platības sadalījums pa platību veidiem

Kopējā platība (kv.m.):	92.6
Lietderīgā platība (kv.m.):	92.6
Dzīvokļu kopējā platība (kv.m.):	92.6
Dzīvokļu platība (kv.m.):	92.6
Dzīvojamā platība (kv.m.):	25.9
Dzīvokļu paligtelpu platība (kv.m.):	66.7
Dzīvokļu ārtelpu platība (kv.m.):	0
Nedzīvojamo telpu platība (kv.m.):	0
Nedzīvojamo iekštelpu platība (kv.m.):	0
Nedzīvojamo ārtelpu platība (kv.m.):	0
Koplietošanas paligtelpu platība (kv.m.):	0
Koplietošanas iekštelpu platība (kv.m.):	0
Koplietošanas ārtelpu platība (kv.m.):	0

Būves kadastrālā uzmērīšana

Telpu grupu skaits:	1
Virszemes stāvu skaits:	1
Pazemes stāvu skaits:	0
Nolletojums:	V4 - Ēka neapmierinošā tehniskā stāvoklī
Nolletojuma noteikšanas datums:	04.10.2024

Telpu grupas

Kadastra apzīmējums	Adrese
84560050126001001	-
Nosaukums:	Dzīvojamās mājas telpas

Lietošanas veids:	1110 - Viena dzīvokļa mājas dzīvojamo telpu grupa
Stāvs (piesaistes):	1
Telpu skaits:	3
Ēkas apsekošanas datums:	03.10.2024
Telpu grupas ekspluatācijā pieņemšanas gads(-i):	-

Kopējās platības sadalījums pa platību veidiem

Kopējā platība (kv.m.):	92.6
Dzīvojamo telpu platība (kv.m.):	92.6
Dzīvokļu platība (kv.m.):	92.6
Dzīvokļu dzīvojamā platība (kv.m.):	25.9
Dzīvokļu palīgtelpu platība (kv.m.):	66.7
Dzīvokļu ārtelpu platība (kv.m.):	0
Ne dzīvojamo telpu platība (kv.m.):	0
Ne dzīvojamo iekštelpu platība (kv.m.):	0
Ne dzīvojamo ārtelpu platība (kv.m.):	0
Koplietošanas palīgtelpu platība (kv.m.):	0
Koplietošanas iekštelpu platība (kv.m.):	0
Koplietošanas ārtelpu platība (kv.m.):	0

Telpas

Telpas numurs telpu grupā	Nosaukums	Telpas veids	Stāvs	Augstums (m)	Mazākais augstums (m)	Lielākais augstums (m)	Platība (kv.m.)	Ekspluatācijā pieņemšanas gads(-i)
1	Iekštelpa	Dzīvokļa palīgtelpa	1	2.1	2.1	2.1	2.3	-
2	Iekštelpa	Dzīvojamā telpa	1	2.52	2.52	2.52	25.9	-
3	Iekštelpa	Dzīvokļa palīgtelpa	1	2.52	2.52	2.52	64.4	-

Reģistrētie labiekārtojumi

Labiekārtojuma veids	Apjoms (ja tāds ir)	Labiekārtojuma noteikšanas veids (ja tāds ir)
Vēdināšana. Dabiskā		Apvidū ir konstatēts

Datums: 03.10.2024

Būves apjoma rādītāji

Apjoma rādītāja veids	Apjoma rādītāja nosaukums	Apjoms un mērvienība	Tipa / elementa kods	Tipa / elementa nosaukums
Augstums	-	6.7 m	-	-
Apbūves laukums	-	107.6 apbūves laukuma kv.m.	-	-
Būvtilpums	-	300.0 kub.m.	-	-

Ēkas konstruktīvie elementi un fasādes apdare

Nosaukums	Materiāls	Konstatācijas gads
Pamati	Monolītais dzelzsbetons, betons (plātne, lentveida), Kieģeļu mūris	1924
Sienas (vertikālā konstrukcija)	Koka karkasa konstrukcijas līdz 15 cm biežumā, koka dēļi, Koka balsti, brusas	1924
Pārsegumi	Koka sijas ar koka dēļu aizpildījumu	1924
Jumta nesošā konstrukcija	Koks	1924
Jumta segums	Azbestcimenta loksnes	1924

Reģistrētie labiekārtojumi

Labiekārtojuma veids	Apjoms (ja tāds ir)	Labiekārtojuma noteikšanas veids (ja tāds ir)
Vēdināšana. Dabiskā		Apvidū ir konstatēts

Datums: 03.10.2024

84560050126002	1/1	"Bramaniši", Jaunauces pag., Saldus nov., LV-3893	Kūts
Nekustamā īpašuma objekta platība (kv.m.):	46.1		
Galvenais lietošanas veids:	1274 - Cita, iepriekš neklasificētas, ēkas		
Būves tips:	12740201 - Kūtis ar kopējo platību līdz 60 m2 (ieskaitot), saimniecības ēkas, pagrabi un sabiedriskās tualetes		
Uzbūvēšanas gads:	1924		
Ekspluatācijā pieņemšanas gads(-i):	-		
Ēkas apsekošanas datums:	03.10.2024		

Kadastrālās vērtības

Vērtības veids	Vērtība (EUR)	Vērtības noteikšanas datums	Piezīmes
Fiskālā kadastrālā vērtība	39	01.01.2025	Kadastrālo vērtību bāze ar atskaiti uz 2012.gadu un 2013.gadu
Universālā kadastrālā vērtība	325	01.01.2025	Kadastrālo vērtību bāze ar atskaiti uz 2022.gadu (piemērots KV samazinošais koef. 0,8)

Kopējās platības sadalījums pa platību veidiem

Kopējā platība (kv.m.):	46.1
Lietderīgā platība (kv.m.):	46.1
Dzīvokļu kopējā platība (kv.m.):	0
Dzīvokļu platība (kv.m.):	0
Dzīvojamā platība (kv.m.):	0
Dzīvokļu palīgtelpu platība (kv.m.):	0
Dzīvokļu ārtelpu platība (kv.m.):	0
Nedzīvojamo telpu platība (kv.m.):	46.1
Nedzīvojamo iekštelpu platība (kv.m.):	46.1
Nedzīvojamo ārtelpu platība (kv.m.):	0
Koplietošanas palīgtelpu platība (kv.m.):	0
Koplietošanas iekštelpu platība (kv.m.):	0
Koplietošanas ārtelpu platība (kv.m.):	0

Telpu grupas

Kadastra apzīmējums	Adrese
84560050126002001	-
Nosaukums:	Kūts telpas
Lietošanas veids:	1274 - Cita, iepriekš neklasificēta, telpu grupa
Stāvs (piesaistes):	1
Telpu skaits:	2
Ēkas apsekošanas datums:	03.10.2024
Telpu grupas ekspluatācijā pieņemšanas gads(-i):	-

Kopējās platības sadalījums pa platību veidiem

Kopējā platība (kv.m.):	46.1
Dzīvojamo telpu platība (kv.m.):	0
Dzīvokļu platība (kv.m.):	0
Dzīvokļu dzīvojamā platība (kv.m.):	0
Dzīvokļu palīgtelpu platība (kv.m.):	0
Dzīvokļu ārtelpu platība (kv.m.):	0
Nedzīvojamo telpu platība (kv.m.):	46.1
Nedzīvojamo iekštelpu platība (kv.m.):	46.1
Nedzīvojamo ārtelpu platība (kv.m.):	0
Koplietošanas palīgtelpu platība (kv.m.):	0
Koplietošanas iekštelpu platība (kv.m.):	0
Koplietošanas ārtelpu platība (kv.m.):	0

Telpas

Telpas numurs telpu grupā	Nosaukums	Telpas veids	Stāvs	Augstums (m)	Mazākais augstums (m)	Lielākais augstums (m)	Platība (kv.m.)	Ekspluatācijā pieņemšanas gads(-i)
1	Iekštelpa	Nedzīvojamā iekštelpa	1	3.6	2.2	5.0	19.9	-
2	Iekštelpa	Nedzīvojamā iekštelpa	1	2.0	2.0	2.0	26.2	-

Reģistrētie labiekārtojumi

Labiekārtojuma veids	Apjoms (ja tāds ir)	Labiekārtojuma noteikšanas veids (ja tāds ir)
Vēdināšana. Dabiskā		Apvidū ir konstatēts

Datums: 03.10.2024

Būves apjoma rādītāji

Apjoma rādītāja veids	Apjoma rādītāja nosaukums	Apjoms un mērvienība	Tipa/elementa kods	Tipa/elementa nosaukums
Būvtilpums	-	137.0 kub.m.	-	-
Augstums	-	5.2 m	-	-
Apbūves laukums	-	50.7 apbūves laukuma kv.m.	-	-

Ēkas konstruktīvie elementi un fasādes apdare

Nosaukums	Materiāls	Konstatācijas gads
Pamati	Koka stabi	1924
Sienas (vertikālā konstrukcija)	Koka vairogi, koka karkasa konstrukcijas virs 15 cm biežumā	1924
Pārsegumi	Koka sijas ar koka dēļu aizpildījumu	1924
Jumta nesošā konstrukcija	Koks	1924
Jumta segums	Azbestcements loksnes	1924

Reģistrētie labiekārtojumi

Labiekārtojuma veids	Apjoms (ja tāds ir)	Labiekārtojuma noteikšanas veids (ja tāds ir)
Vēdināšana. Dabiskā		Apvidū ir konstatēts

Datums: 03.10.2024

Īpašnieki

Personas kods / reģ. nr.	Vārds, uzvārds / Nosaukums	Domājamās daļas	Personas statuss	Īpašuma kad. nr. / būves kad. apz.	Adrese
90009114646	Saldus novada pašvaldība	1/1	pašvaldība	84560050126	Striku iela 3, Saldus, Saldus nov., LV-3801

Šai informācijai ir tikai informatīvs raksturs un tai nav juridiska spēka.

Kartes skata izdrukā



Saturs




Pilsētas

-  Valsts pilsēta
-  Novada pilsēta
-  Novadi
-  Pagasti
-  Ciemi
-  Latvijas Republikas teritorija



Adrešu punkti

-  Ēka
-  Apbūvei paredzēta zemes vienība





Galveno ceļu viduslīnijas

-  Valsts galvenais autoceļš
-  Valsts pirmās šķiras autoceļš
-  Valsts otrās šķiras autoceļš





Ielas un ceļi

-  Pašvaldības ceļš
-  Iela





Inženierbūves (punkti) KK

-  Uzmērīta inženierbūve (punkts)
-  Vektorizēta inženierbūve (punkts)
-  Uzmērīta pazemes inženierbūve (punkts)
-  Vektorizēta pazemes inženierbūve (punkts)








Inženierbūves (līnijas) KK

-  Uzmērīta inženierbūve (līnija)
-  Vektorizēta inženierbūve (līnija)
-  Uzmērīta pazemes inženierbūve (līnija)
-  Vektorizēta pazemes inženierbūve (līnija)

Inženierbūves (laukumi) KK

-  Uzmērīta inženierbūve (laukums)
-  Vektorizēta inženierbūve (laukums)
-  Uzmērīta pazemes inženierbūve (laukums)
-  Vektorizēta pazemes inženierbūve (laukums)

Ēkas KK


-  Uzmērīta ēka
-  Vektorizēta ēka
-  Uzmērīta pazemes ēka
-  Vektorizēta pazemes ēka
-  Ceļa servitūta teritorijas KK
-  Ēku servitūta teritorijas KK
-  Ūdens lietošanas servitūta teritorija KK

Šai izdrukai ir tikai informatīvs raksturs un tai nav juridiska spēka.

Autortiesības

Ortofotokarte mērogā 1:10 000 (Autors: © Latvijas Ģeotelpiskās informācijas aģentūra, 2013-2022)
 Nekustamā īpašuma valsts kadastra informācijas sistēmas dati, 2025.gads
 Valsts adrešu reģistra informācijas sistēmas dati, 2025.gads

Kartes skata izdrukā

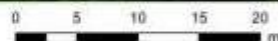

Saturs




Pilsētas

-  Valsts pilsēta
-  Novada pilsēta
-  Novadi
-  Pagasti
-  Ciemi
-  Latvijas Republikas teritorija



Adrešu punkti

-  Ēka
-  Apbūvei paredzēta zemes vienība





Galveno ceļu viduslīnijas

-  Valsts galvenais autoceļš
-  Valsts pirmās šķiras autoceļš
-  Valsts otrās šķiras autoceļš





Ielas un ceļi

-  Pašvaldības ceļš
-  Iela





Inženierbūves (punkti) KK

-  Uzmērīta inženierbūve (punkts)
-  Vektorizēta inženierbūve (punkts)
-  Uzmērīta pazemes inženierbūve (punkts)
-  Vektorizēta pazemes inženierbūve (punkts)








Inženierbūves (līnijas) KK

-  Uzmērīta inženierbūve (līnija)
-  Vektorizēta inženierbūve (līnija)
-  Uzmērīta pazemes inženierbūve (līnija)
-  Vektorizēta pazemes inženierbūve (līnija)

Inženierbūves (laukumi) KK

-  Uzmērīta inženierbūve (laukums)
-  Vektorizēta inženierbūve (laukums)
-  Uzmērīta pazemes inženierbūve (laukums)
-  Vektorizēta pazemes inženierbūve (laukums)

Ēkas KK

-  Uzmērīta ēka
-  Vektorizēta ēka
-  Uzmērīta pazemes ēka
-  Vektorizēta pazemes ēka
-  Ceļa servitūta teritorijas KK
-  Ēku servitūta teritorijas KK
-  Ūdens lietošanas servitūta teritorija KK

Šai izdrukai ir tikai informatīvs raksturs un tai nav juridiska spēka.

Autortiesības

Ortofotokarte mērogā 1:10 000 (Autors: © Latvijas Ģeotelpiskās informācijas aģentūra, 2013-2022)
 Nekustamā īpašuma valsts kadastra informācijas sistēmas dati, 2025.gads
 Valsts adrešu reģistra informācijas sistēmas dati, 2025.gads

VALSTS ZEMES DIENESTS

ĒKAS KADASTRĀLĀS UZMĒRĪŠANAS LIETA

Būves kadastra apzīmējums:.....84560050126001
Nosaukums:.....Dzīvojamā māja
Adrese:....."Bramaniši", Jaunauces pag., Saldus nov.
Kadastrālās uzmērīšanas datums:.....03.10.2024

Ēkas kadastrālās uzmērīšanas lieta

1. Kadastra objekta identifikators

1.1. Būves kadastra apzīmējums:.....84560050126001

1.2. Nekustamā īpašuma kadastra numurs:.....Nav

10. Būves pamatdati

10.1. Būves kadastra apzīmējums:.....84560050126001

10.1.1. Adrese:....."Bramanīši", Jaunauces pag., Saldus nov.

10.1.2. Nosaukums:.....Dzīvojamā māja

10.1.3. Galvenais lietošanas veids:.....1110 - Viena dzīvokļa mājas

10.1.4. Kopējā platība (m²):.....92.6

10.1.5. Apbūves laukums (m²):.....107.6

10.1.6. Virszemes stāvu skaits:.....1

10.1.7. Pazemes stāvu skaits:.....0

10.1.8. Telpu grupu skaits:.....1

10.1.9. Eksploatācijā pieņemšanas gads(-i):.....Nav

10.1.10. Eksploatācijas uzsākšanas gads:.....1924

10.1.11. Nolietojums (%):.....70

10.1.12. Nolietojuma aprēķina datums:.....04.10.2024

10.1.13. Kadastrālās uzmērīšanas datums:.....03.10.2024

10.1.14. Būve ir pirmsreģistrēta:.....Nē

10.1.15. Veicot kadastrālo uzmērīšanu, būve apvidū nav konstatēta:.....Nē

10.1.16. Būve atrodas vai daļēji atrodas uz zemes vienības ar kadastra apzīmējumu:.....
84560050126

10.1.17. Funkcionāli saistīto ēku kadastra apzīmējumi:.....Nav

10.1.18. Dati par būves atzīmēm nav reģistrēti.

11. Būves tips

11.1. Būves kadastra apzīmējums:.....84560050126001

Tipa kods	Tipa nosaukums
1100102	Individuālais dzīvojamais mājas un vasarnīcas ar koka ār sienām un dārza mājas ar kopējo platību, lielāku par 40 m ²

12. Būves konstruktīvie elementi

12.1. Būves ar kadastra apzīmējumu 84560050126001 konstruktīvie elementi:

Nosaukums	Konstruktīvais veids	Materiāls	Eksploatācijā pieņemšanas gads(-i)	Eksploatācijas uzsākšanas gads	Nolietojums (%)
Pamati	Nav	Monolītais dzelzsbetons, betons (plātne, lentveida), Kieģeļu mūris	Nav	1924	60
Sienas (vertikālā konstrukcija)	Nav	Koka balķi, brusas, Koka karkasa konstrukcijas līdz 15 cm biežumā, koka dēļi	Nav	1924	80
Pārsēgumi	Nav	Koka sijas ar koka dēļu aizpildījumu	Nav	1924	80
Jumta nesošā konstrukcija	Nav	Koks	Nav	1924	60
Jumta segums	Nav	Azbestcements loksnes	Nav	1924	60

13. Būves apjoma rādītāji

13.1. Būves ar kadastra apzīmējumu 84560050126001 apjoma rādītāji:

Apjoma rādītāja veids	Apjoma rādītāja nosaukums	Apjoms un mērvienība	Tipa/ elementa kods	Tipa/ elementa nosaukums
Apbūves laukums	Nav	107,6 apbūves laukuma kv.m.	Nav	Nav
Kopējā platība	Nav	92,6 kv.m.	Nav	Nav

Izdrukas ID: 390002793008	Izdrukas datums: 04.10.2024	2 no 3
---------------------------	-----------------------------	--------

Skaidrojumi:

Nav – Kadastra informācijas sistēmā dati nav reģistrēti; Neregistrē – atbilstoši normatīvajiem aktiem dati netiek reģistrēti

Apjoma rādītāja veids	Apjoma rādītāja nosaukums	Apjoms un mērvienība	Tipa/ elementa kods	Tipa/ elementa nosaukums
Augstums	Nav	6.7 m	Nav	Nav
Būvtilpums	Nav	300 kub.m.	Nav	Nav

14. Kopējās platības sadalījums pa platību veidiem

14.1. Būve ar kadastra apzīmējumu.....	84560050126001
14.1.1. Kopējā platība (m ²).....	92.6
14.1.1.1. Lietderīgā platība (m ²).....	92.6
14.1.1.1.1. Dzīvokļu kopējā platība (m ²).....	92.6
14.1.1.1.1.1. Dzīvokļu platība (m ²).....	92.6
14.1.1.1.1.1.1. Dzīvojamā platība (m ²).....	25.9
14.1.1.1.1.1.2. Dzīvokļu palīgtelpu platība (m ²).....	66.7
14.1.1.1.1.2. Dzīvokļu ārtelpu platība (m ²).....	0
14.1.1.1.2. Nedzīvojamo telpu platība (m ²).....	0
14.1.1.1.2.1. Nedzīvojamo iekštelpu platība (m ²).....	0
14.1.1.1.2.2. Nedzīvojamo ārtelpu platība (m ²).....	0
14.1.1.2. Koplietošanas palīgtelpu platība (m ²).....	0
14.1.1.2.1. Koplietošanas iekštelpu platība (m ²).....	0
14.1.1.2.2. Koplietošanas ārtelpu platība (m ²).....	0

16. Telpu grupas pamatdati

16.1. Telpu grupas kadastra apzīmējums:.....	84560050126001001
16.1.1. Adrese:.....	Nav
16.1.2. Nosaukums:.....	Dzīvojamās mājas telpas
16.1.3. Lietošanas veids:.....	I110 - Viena dzīvokļa mājas dzīvojamo telpu grupa
16.1.4. Stāvs (stāvi), kurā atrodas telpu grupa:.....	I
16.1.5. Telpu skaits:.....	3
16.1.6. Kopējā platība (m ²):.....	92.6
16.1.7. Kadastrālās uzmērīšanas datums:.....	03.10.2024
16.1.8. Eksploatācijā pieņemšanas gads(-i):.....	Nav
16.1.9. Telpu grupa ietilpst dzīvokļa īpašumā ar kadastra numuru:.....	Nav
16.1.10. Telpu grupa ietilpst būvē ar kadastra apzīmējumu:.....	84560050126001
16.1.11. Būve atrodas vai daļēji atrodas uz zemes vienības ar kadastra apzīmējumu:.....	84560050126

17. Telpu grupas kopējās platības sadalījums pa telpu veidiem un telpu raksturojošie rādītāji

17.1. Telpu grupas kadastra apzīmējums:.....	84560050126001001
--	-------------------


Numurs	Nosaukums	Veids	Stāvs	Augstums (m)	Mazākais augstums (m)	Lielākais augstums (m)	Platība (m ²)	Eksploatācijā pieņemšanas gads(-i)
1	Iekštelpa	2 - Dzīvokļa palīgtelpa	I	2.1	2.1	2.1	2.3	Nav
2	Iekštelpa	1 - Dzīvojamā telpa	I	2.52	2.52	2.52	25.9	Nav
3	Iekštelpa	2 - Dzīvokļa palīgtelpa	I	2.52	2.52	2.52	64.4	Nav

18. Labiekārtojumi

18.1. Būves kadastra apzīmējums:.....	84560050126001
---------------------------------------	----------------

	Reģistrētie labiekārtojumi	Noteikšanas veids (ja ir)	Apjoms (ja ir)
Vēdināšana. Dabiskā		Arpauļi ir konstatēti	

18.1.1. Labiekārtojumu datums:03.10.2024

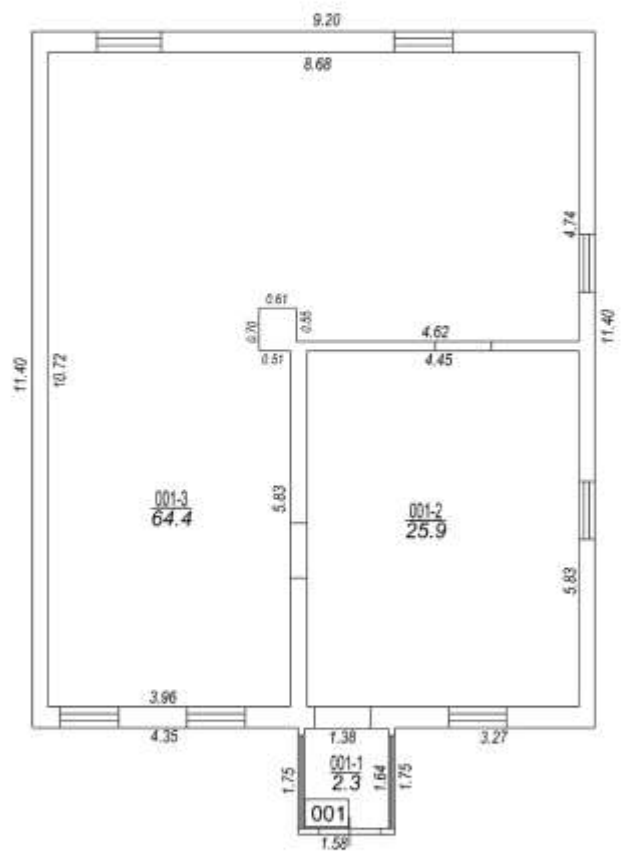

STĀVA PLĀNS			
KADASTRA APZĪMĒJUMS	STĀVS	MĒROGS	LPP.
84560050126001	1	1 : 100	5

84560050126001_20241003_EF_1



84560050126001_20241003_EF_2



VALSTS ZEMES DIENESTS

ĒKAS KADASTRĀLĀS UZMĒRĪŠANAS LIETA

Būves kadastra apzīmējums:.....84560050126002
Nosaukums:.....Kūts
Adrese:....."Bramaniši", Jaunauces pag., Saldus nov.
Kadastrālās uzmērīšanas datums:.....03.10.2024

Izdrukas ID: 390002793021	Izdrukas datums: 04.10.2024	1 no 3
---------------------------	-----------------------------	--------

Skaidrojumi:

Nav – Kadastra informācijas sistēmā dati nav reģistrēti; Neregistrē – atbilstoši normatīvajiem aktiem dati netiek reģistrēti

Ēkas kadastrālās uzmērīšanas lieta

1. Kadastra objekta identifikators

1.1. Būves kadastra apzīmējums:.....84560050126002

1.2. Nekustamā īpašuma kadastra numurs:.....Nav

10. Būves pamatdati

10.1. Būves kadastra apzīmējums:.....84560050126002

10.1.1. Adrese:....."Bramanīši", Jaunauces pag., Saldus nov.

10.1.2. Nosaukums:.....Kūts

10.1.3. Galvenais lietošanas veids:.....1274 - Citas, iepriekš neklasificētas, ēkas

10.1.4. Kopējā platība (m²):.....46.1

10.1.5. Apbūves laukums (m²):.....50.7

10.1.6. Virszemes stāvu skaits:.....1

10.1.7. Pazemes stāvu skaits:.....0

10.1.8. Telpu grupu skaits:.....1

10.1.9. Eksploatācijā pieņemšanas gads(-i):.....Nav

10.1.10. Eksploatācijas uzsākšanas gads:.....1924

10.1.11. Nolietojums (%):.....80

10.1.12. Nolietojuma aprēķina datums:.....04.10.2024

10.1.13. Kadastrālās uzmērīšanas datums:.....03.10.2024

10.1.14. Būve ir pirmsreģistrēta:.....Nē

10.1.15. Veicot kadastrālo uzmērīšanu, būve apvidū nav konstatēta:.....Nē

10.1.16. Būve atrodas vai daļēji atrodas uz zemes vienības ar kadastra apzīmējumu:.....
84560050126

10.1.17. Funkcionāli saistīto ēku kadastra apzīmējumi:.....Nav

10.1.18. Dati par būves atzīmēm nav reģistrēti.

11. Būves tips

11.1. Būves kadastra apzīmējums:.....84560050126002

Tipa kods	Tipa nosaukums
12740201	Kūts ar kopējo platību līdz 60 m2 (ieskaitot), saimniecības ēkas, pagrabu un sabiedriskās tualetes

12. Būves konstruktīvie elementi

12.1. Būves ar kadastra apzīmējumu 84560050126002 konstruktīvie elementi:

Nosaukums	Konstruktijas veids	Materiāls	Eksploatācijā pieņemšanas gads(-i)	Eksploatācijas uzsākšanas gads	Nolietojums (%)
Pamati	Nav	Koka stabi	Nav	1924	80
Siemas (vertikālā konstrukcija)	Nav	Koka vairogi, koka karkasa konstrukcijas virs 15 cm biežumā	Nav	1924	80
Pārsegumi	Nav	Koka sijas ar koka dēļu aizpildījumu	Nav	1924	80
Jumta nesošā konstrukcija	Nav	Koks	Nav	1924	80
Jumta segums	Nav	Azbestcimenta loksnes	Nav	1924	80

13. Būves apjoma rādītāji

13.1. Būves ar kadastra apzīmējumu 84560050126002 apjoma rādītāji:

Apjoma rādītāja veids	Apjoma rādītāja nosaukums	Apjoms un mērvienība	Tipa/ elementa kods	Tipa/ elementa nosaukums
Apbūves laukums	Nav	50.7 apbūves laukuma kv.m.	Nav	Nav
Kopējā platība	Nav	46.1 kv.m.	Nav	Nav
Augstums	Nav	5.2 m	Nav	Nav
Būvtilpums	Nav	137 kub.m.	Nav	Nav

14. Kopējās platības sadalījums pa platību veidiem

14.1. Būve ar kadastra apzīmējumu.....84560050126002

Izdrukas ID: 390002793021	Izdrukas datums: 04.10.2024	2 no 3
---------------------------	-----------------------------	--------

Skaidrojumi:

Nav - Kadastra informācijas sistēmā dati nav reģistrēti; Neregistrē - atbilstoši normatīvajiem aktiem dati netiek reģistrēti

14.1.1. Kopējā platība (m ²).....	46.1
14.1.1.1. Lietderīgā platība (m ²).....	46.1
14.1.1.1.1. Dzīvokļu kopējā platība (m ²).....	0
14.1.1.1.1.1. Dzīvokļu platība (m ²).....	0
14.1.1.1.1.1.1. Dzīvojamā platība (m ²).....	0
14.1.1.1.1.1.2. Dzīvokļu palīgtelpu platība (m ²).....	0
14.1.1.1.1.2. Dzīvokļu ārtelpu platība (m ²).....	0
14.1.1.1.2. Nedzīvojamo telpu platība (m ²).....	46.1
14.1.1.1.2.1. Nedzīvojamo iekštelpu platība (m ²).....	46.1
14.1.1.1.2.2. Nedzīvojamo ārtelpu platība (m ²).....	0
14.1.1.2. Koplietošanas palīgtelpu platība (m ²).....	0
14.1.1.2.1. Koplietošanas iekštelpu platība (m ²).....	0
14.1.1.2.2. Koplietošanas ārtelpu platība (m ²).....	0

16. Telpu grupas pamatdati

16.1. Telpu grupas kadastra apzīmējums:.....	84560050126002001
16.1.1. Adrese:.....	Nav
16.1.2. Nosaukums:.....	Kūts telpas
16.1.3. Lietošanas veids:.....	1274 - Cita, iepriekš neklasificēta, telpu grupa
16.1.4. Stāvs (stāvi), kurā atrodas telpu grupa:.....	1
16.1.5. Telpu skaits:.....	2
16.1.6. Kopējā platība (m ²):.....	46.1
16.1.7. Kadastrālās uzmērīšanas datums:.....	03.10.2024
16.1.8. Eksploatācijā pieņemšanas gads(-i):.....	Nav
16.1.9. Telpu grupa ietilpst dzīvokļa īpašumā ar kadastra numuru:.....	Nav
16.1.10. Telpu grupa ietilpst būvē ar kadastra apzīmējumu:.....	84560050126002
16.1.11. Būve atrodas vai daļēji atrodas uz zemes vienības ar kadastra apzīmējumu:.....	84560050126

17. Telpu grupas kopējās platības sadalījums pa telpu veidiem un telpu raksturojošie rādītāji

17.1. Telpu grupas kadastra apzīmējums:.....	84560050126002001
--	-------------------


Numurs	Nosaukums	Veids	Stāvs	Augstums (m)	Mazākais augstums (m)	Lielākais augstums (m)	Platība (m ²)	Eksploatācijā pieņemšanas gads(-i)
1	Iekštelpa	4 - Nedzīvojamā iekštelpa	1	3,6	2,2	5	19,9	Nav
2	Iekštelpa	4 - Nedzīvojamā iekštelpa	1	2	2	2	26,2	Nav

18. Labiekārtojumi


18.1. Būves kadastra apzīmējums:.....	84560050126002
---------------------------------------	----------------

Reģistrētie labiekārtojumi	Noteikšanas veids (ja ir)	Apjoms (ja ir)
Vēdināšana, Dabiskā	Apvidū ir konstatēts	

18.1.1. Labiekārtojumu datums:.....	03.10.2024
-------------------------------------	------------

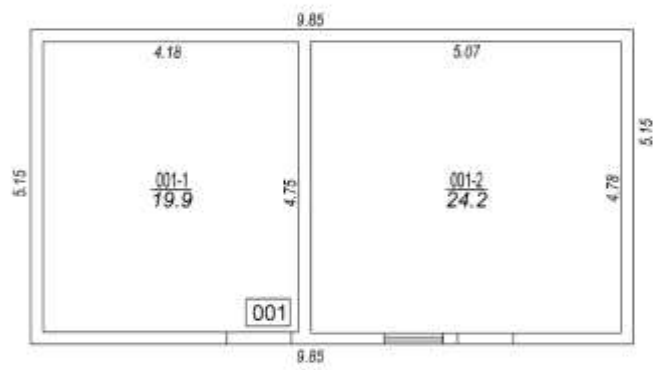

STĀVA PLĀNS			
KADASTRA APZĪMĒJUMS	STĀVS	MĒROGS	LPP.
84560050126002	1	1 : 100	5

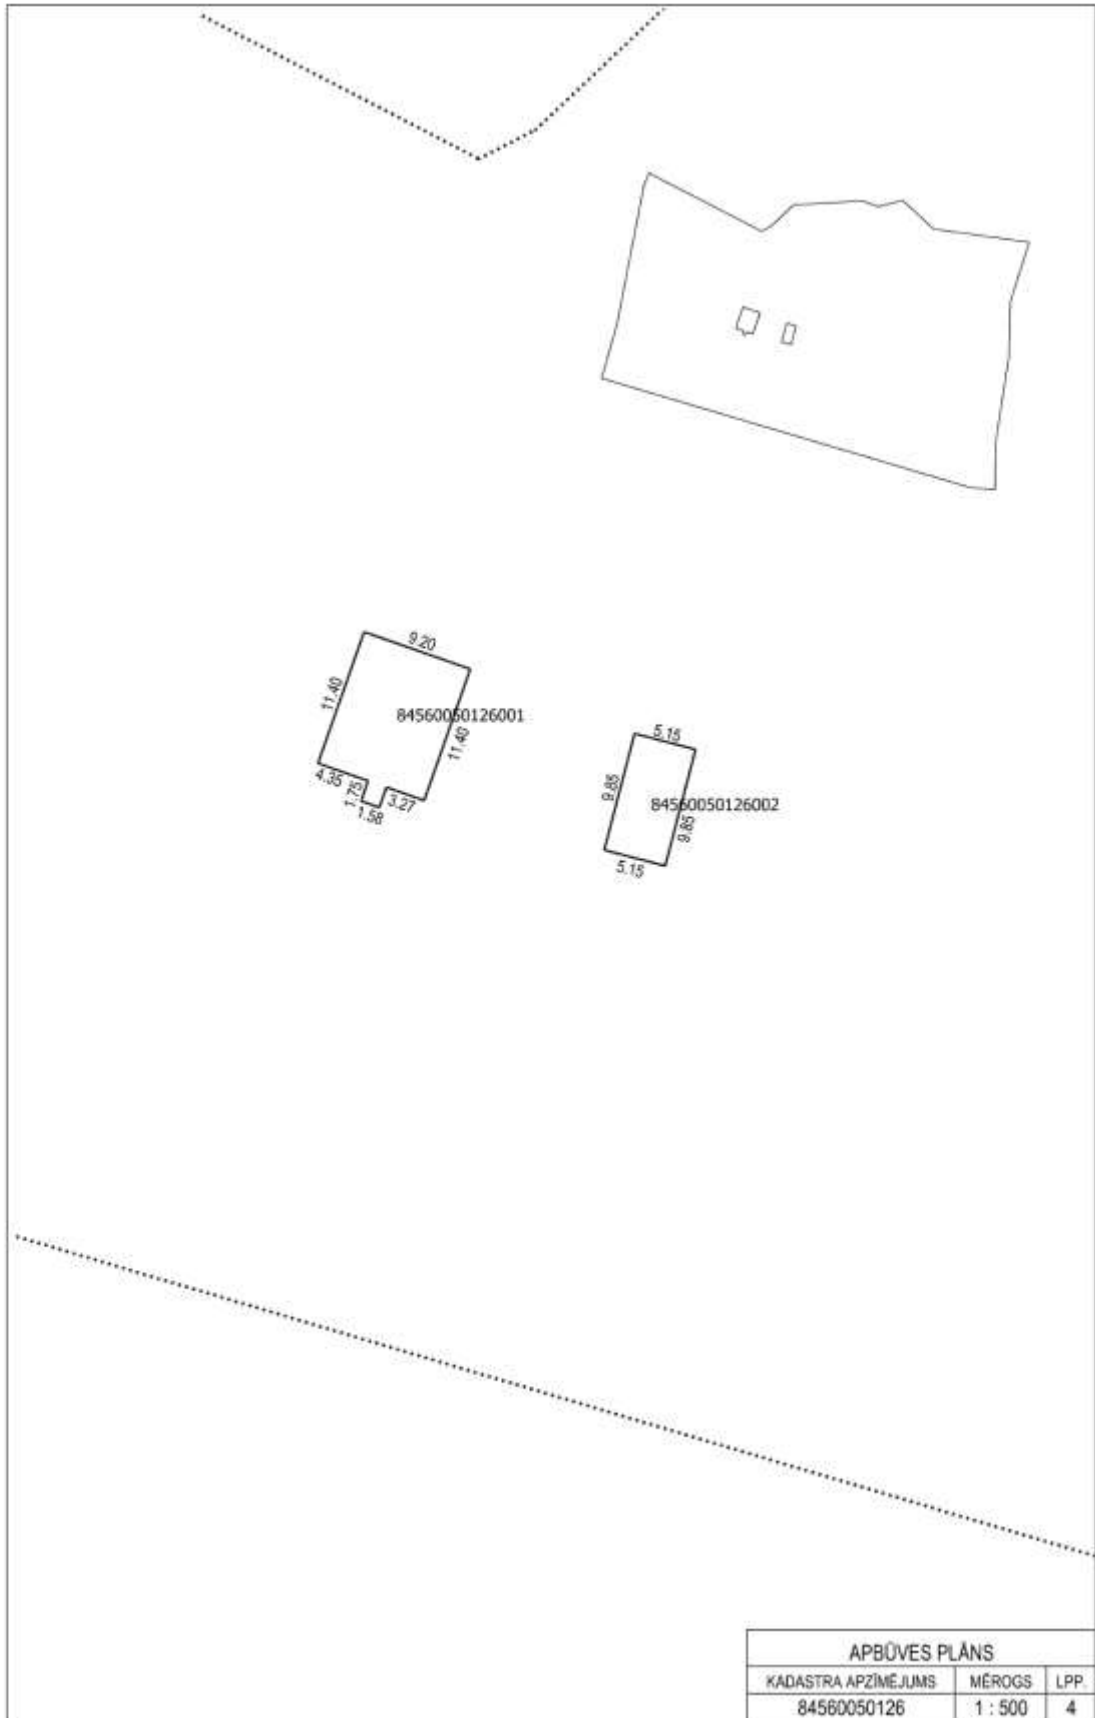

APBŪVES PLĀNS

KADASTRA APZĪMĒJUMS	MĒROGS	LPP.
84560050126	1 : 500	4

84560050126002_20241003_EF_1



84560050126002_20241003_EF_2



Jaunauces pagasts

Saldus novads

“BRAMANĪŠI”

Zemes kadastra Nr 8456 005 0126

MEŽA INVENTARIZĀCIJA

no 2024. līdz 2043 gadam

Zemes īpašnieks vai tiesiskais valdītājs
Saldus novada pašvaldība

Zemes kopplatība **2.31 ha**
Meža zemes platība **0.92 ha**

Inventarizācijas veicējs **Viesturs Drukovskis**
mob.tel. 26675951

Kurzemes VM
Saldus M
Vadakstes apgaita

uzraugāmā teritorija

SIA “MEŽIERĪCĪBA”
Rīgā, 2024. gada 14. decembrī
Reģistrācijas Nr 2053-31418

TAKSĀCIJAS APRAKSTS

1

Nogabala nr. / platība	Meža zemes veids meža apsaimniekošanā	Meža tips	Bonitāte	Nogabalu apraksts							Saimnieciskie ieteikumi Izcērtamie apjomi m ³
				mežaudzes stāvs, suga	vecums	augstums	caurums	sliekšņu rēķinsums	kokuskaits	Apjoma grupa	

z.v. apzīmējums - 84560050126

"BRAMANĪŠI"

1. kvartāls

1	0.10	Mežaudze	Vr	II	10Ba45							
					1.st. Baltalksnis	45	18	19	17			142
					<5% Bērzs	55	2-5% no audzes krājas			1		
					Kjava	45	2-5% no audzes krājas			1		
					_Mež atjaun gads -1980							
2	0.43	Mežaudze	Vr	II	4K 2Ošs 2L85 2K60							
					1.st. Kjava	85	25	47	5			59
					Osis	85	25	47	3			35
					Liepa	85	27	53	2			26
					Kjava	60	20	28	3			29
					<5% Osis	60	2-5% no audzes krājas			1		
					Egle	85	<2% no audzes krājas			2		
					_AP -Ūdenstīpu(teču), mīrzemju a/_Ūdenstīpu(teču) aizsargjosia/Ūdenstīpu(teču) aizsargjosia							
					_Mež atjaun gads -1940							
3	0.39	Mežaudze	Vr	II	10Ba60							
					1.st. Baltalksnis	60	20	21	21			189
					<5% Osis	75	<2% no audzes krājas			2		
					_AP -Ūdenstīpu(teču), mīrzemju a/_erobežojuma josla/							
					_Mež atjaun gads -1965							
0.92												
0.92												


Jaunauces pagasts
Saldus novads

Īpašums "Bramaniši"

Kadastra apz. 8456 005 0126

Meža zemju plāns

Mērogs 1 : 2 000

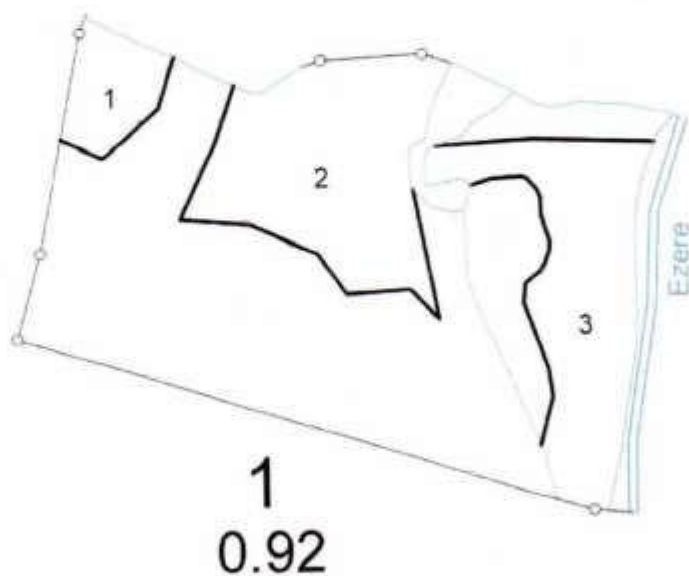

LATVIJAS REPUBLIKA
SITUĀCIJAS PLĀNS


Zemes vienības kadastra apzīmējums: 8456 005 0126

Adrese: "Bramaniši", Jaunauces pag., Saldus nov.

Plānā attēlota informācija atbilstoši situācijai apvidū 2024. gada 17. septembrī

Plāna mērogs 1:2000

Zemes vienības platība: 2.31 ha

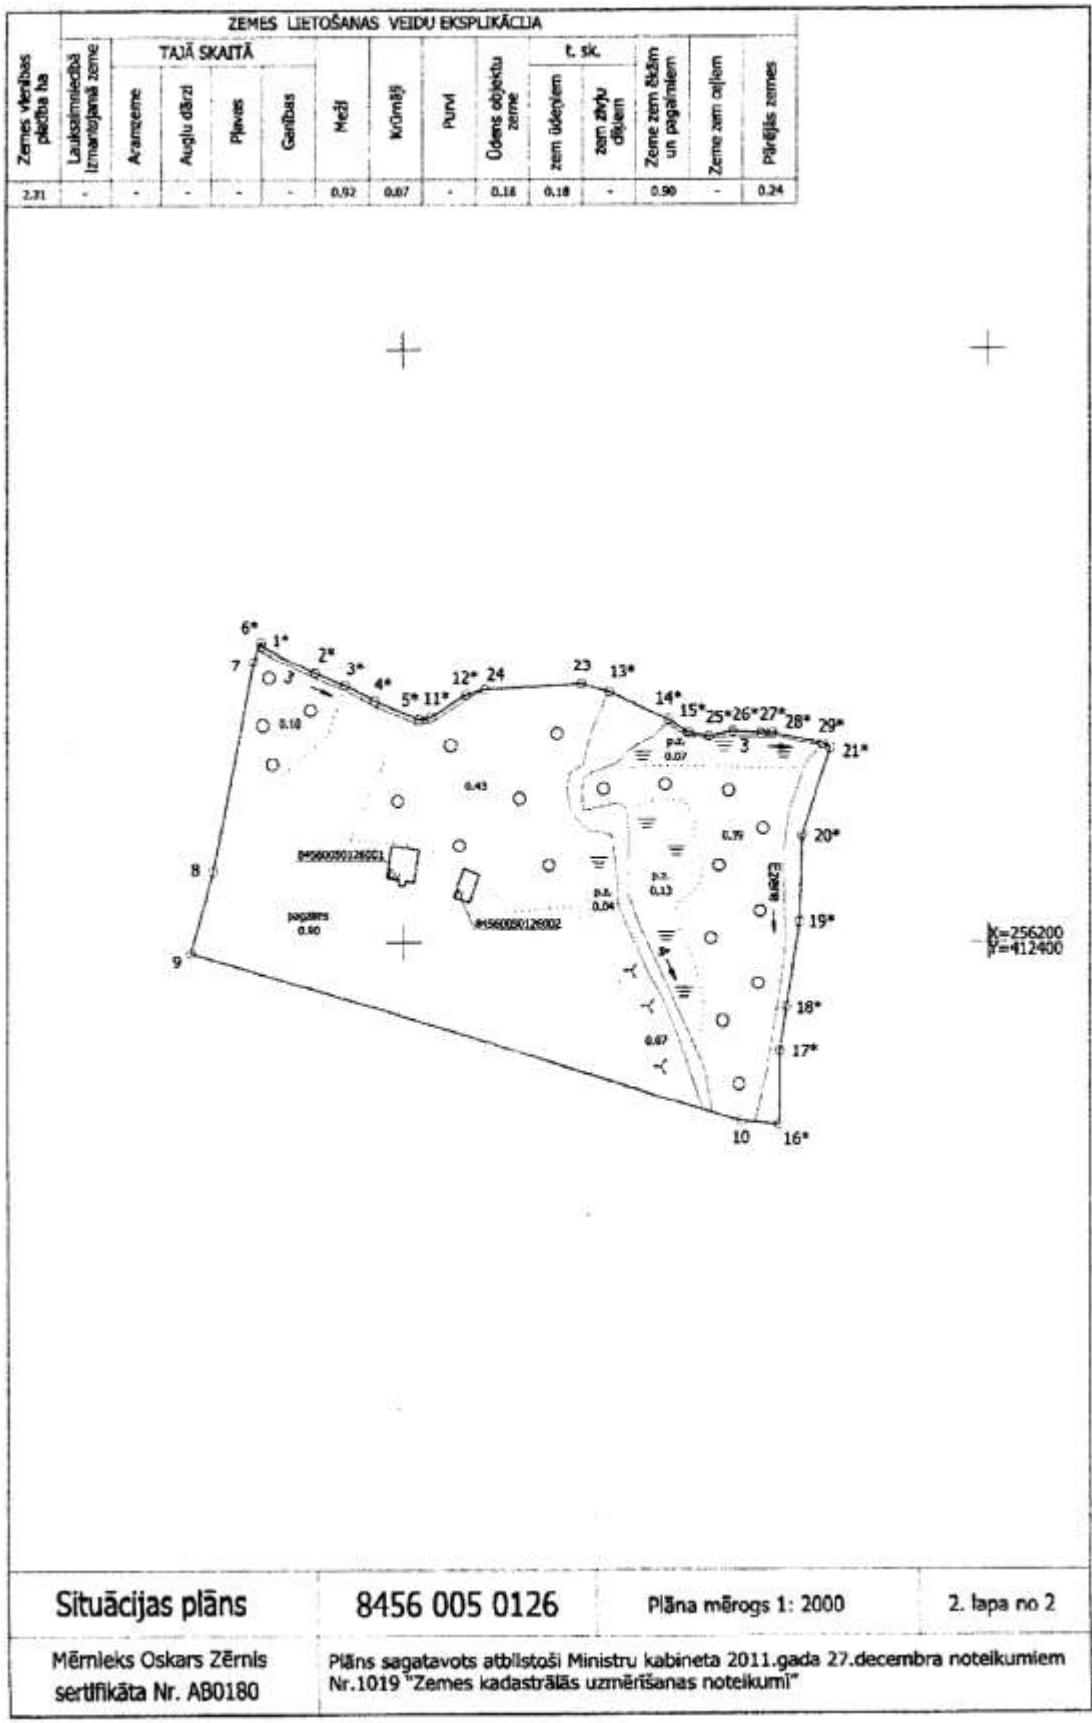

TAKSĀCIJAS APRAKSTS

Novads: **Jaunauces pag.**

Kadastrs: **84560050126**

Kv._nog.: 1-1-0 Plat: 0.10 Taks.g: 2025 Z.kat: Mežaudze AAT: Vēris Bon.: II Aizs.:

Stāvs	Koef. %	Suga	Vecums	Caurmērs, cm	Augstums, m	Šķērsl., m ² /ha	Krāja, m ³ /ha	Krāja, m ³	Biezība, %	Koku.sk./ha
I	100	Baltalksnis	46	19	18	17	142	14	60	600
						17	142	14	60	600

Kv._nog.: 1-2-0 Plat: 0.43 Taks.g: 2025 Z.kat: Mežaudze AAT: Vēris Bon.: II Aizs.:

Stāvs	Koef. %	Suga	Vecums	Caurmērs, cm	Augstums, m	Šķērsl., m ² /ha	Krāja, m ³ /ha	Krāja, m ³	Biezība, %	Koku.sk./ha
I	39	Kļava	86	47	25	5	58	25	19	29
I	24	Osis	86	47	25	3	35	15	11	17
I	20	Kļava	61	28	20	3	29	13	12	49
I	17	Liepa	86	53	27	2	26	11	6	9
						13	149	64	49	104

Kv._nog.: 1-3-0 Plat: 0.39 Taks.g: 2025 Z.kat: Mežaudze AAT: Vēris Bon.: II Aizs.:

Stāvs	Koef. %	Suga	Vecums	Caurmērs, cm	Augstums, m	Šķērsl., m ² /ha	Krāja, m ³ /ha	Krāja, m ³	Biezība, %	Koku.sk./ha
I	100	Baltalksnis	61	21	20	21	190	74	68	606
						21	190	74	68	606

Platība, ha **0.92**

Kopējā krāja, m³: **152.32**

Finansu plūsmas plāns

Saimnieciskā darbība	Platība	Likvidā krāja	Ienākumi	Izdevumi
2025-2029				
Kailcirte - pēc vecuma	0.5	79	3 711	2 381
Stādāmais materiāls	0.5	0	0	0
Atjaunošanas darbs	0.5	0	0	0
Jaunaudžu kopšana	0.5	0	0	0
Administratīvās izmaksas	0.9	0	0	28
Infrastruktūras izmaksas	0.9	0	0	28
Nekustamā īpašuma nodoklis	0.9	0	0	14
Apaļo kokmateriālu vidējā vērtība: 46.97 €/m ³		79	3 711	2 451
Vidējā celma nauda galvenajā cirtē: 16.84 €/m ³				
Vidējā celma nauda starpcirtē: 0.00 €/m ³				Tīrie ienākumi: 1 260 €
2030-2034				
Jaunaudžu kopšana	0.5	0	0	78
Administratīvās izmaksas	0.9	0	0	28
Infrastruktūras izmaksas	0.9	0	0	28
Nekustamā īpašuma nodoklis	0.4	0	0	6
Apaļo kokmateriālu vidējā vērtība: 0.00 €/m ³		0	0	140
Vidējā celma nauda galvenajā cirtē: 0.00 €/m ³				
Vidējā celma nauda starpcirtē: 0.00 €/m ³				Tīrie ienākumi: -140 €
2035-2039				
Administratīvās izmaksas	0.9	0	0	28
Infrastruktūras izmaksas	0.9	0	0	28
Nekustamā īpašuma nodoklis	0.4	0	0	6
Apaļo kokmateriālu vidējā vērtība: 0.00 €/m ³		0	0	62
Vidējā celma nauda galvenajā cirtē: 0.00 €/m ³				
Vidējā celma nauda starpcirtē: 0.00 €/m ³				Tīrie ienākumi: -62 €
2040-2044				
Administratīvās izmaksas	0.9	0	0	28
Infrastruktūras izmaksas	0.9	0	0	28
Nekustamā īpašuma nodoklis	0.4	0	0	6
Apaļo kokmateriālu vidējā vērtība: 0.00 €/m ³		0	0	62
Vidējā celma nauda galvenajā cirtē: 0.00 €/m ³				
Vidējā celma nauda starpcirtē: 0.00 €/m ³				Tīrie ienākumi: -62 €
2045-2049				
Administratīvās izmaksas	0.9	0	0	28
Infrastruktūras izmaksas	0.9	0	0	28
Nekustamā īpašuma nodoklis	0.4	0	0	6
Apaļo kokmateriālu vidējā vērtība: 0.00 €/m ³		0	0	62
Vidējā celma nauda galvenajā cirtē: 0.00 €/m ³				
Vidējā celma nauda starpcirtē: 0.00 €/m ³				Tīrie ienākumi: -62 €
2050-2054				
Administratīvās izmaksas	0.9	0	0	28
Infrastruktūras izmaksas	0.9	0	0	28
Nekustamā īpašuma nodoklis	0.4	0	0	6
Apaļo kokmateriālu vidējā vērtība: 0.00 €/m ³		0	0	62
Vidējā celma nauda galvenajā cirtē: 0.00 €/m ³				
Vidējā celma nauda starpcirtē: 0.00 €/m ³				Tīrie ienākumi: -62 €
2055-2059				
Kailcirte - pēc vecuma	0.5	32	1 386	966
Stādāmais materiāls	0.5	0	0	0
Atjaunošanas darbs	0.5	0	0	0
Jaunaudžu kopšana	0.5	0	0	0
Administratīvās izmaksas	0.9	0	0	28
Infrastruktūras izmaksas	0.9	0	0	28
Nekustamā īpašuma nodoklis	0.9	0	0	14
Apaļo kokmateriālu vidējā vērtība: 43.31 €/m ³		32	1 386	1 036
Vidējā celma nauda galvenajā cirtē: 13.13 €/m ³				
Vidējā celma nauda starpcirtē: 0.00 €/m ³				Tīrie ienākumi: 350 €
2060-2064				

Finansu plūsmas plāns

Saimnieciskā darbība	Platība	Likvidā krāja	Ienākumi	Izdevumi
Administratīvās izmaksas	0.9	0	0	28
Infrastrukturās izmaksas	0.9	0	0	28
Nekustamā īpašuma nodoklis	0.4	0	0	6
Araļo kokmateriālu vidējā vērtība: 0.00 €/m ³		0	0	62
Vidējā ceļa nauda galvenajā cirtē: 0.00 €/m ³				Tiņš ienākumi: -62 €
Vidējā ceļa nauda starpcirtē: 0.00 €/m ³				
2065-2069				
Galvenā cirtē - izlases cirtē	0.4	26	1 368	774
Jaunaudžu kopšana	0.5	0	0	78
Administratīvās izmaksas	0.9	0	0	28
Infrastrukturās izmaksas	0.9	0	0	28
Nekustamā īpašuma nodoklis	0.4	0	0	6
Araļo kokmateriālu vidējā vērtība: 52.62 €/m ³		26	1 368	914
Vidējā ceļa nauda galvenajā cirtē: 22.85 €/m ³				Tiņš ienākumi: 454 €
Vidējā ceļa nauda starpcirtē: 0.00 €/m ³				
2070-2074				
Administratīvās izmaksas	0.9	0	0	28
Infrastrukturās izmaksas	0.9	0	0	28
Nekustamā īpašuma nodoklis	0.4	0	0	6
Araļo kokmateriālu vidējā vērtība: 0.00 €/m ³		0	0	62
Vidējā ceļa nauda galvenajā cirtē: 0.00 €/m ³				Tiņš ienākumi: -62 €
Vidējā ceļa nauda starpcirtē: 0.00 €/m ³				
2075-2079				
Administratīvās izmaksas	0.9	0	0	28
Infrastrukturās izmaksas	0.9	0	0	28
Nekustamā īpašuma nodoklis	0.4	0	0	6
Araļo kokmateriālu vidējā vērtība: 0.00 €/m ³		0	0	62
Vidējā ceļa nauda galvenajā cirtē: 0.00 €/m ³				Tiņš ienākumi: -62 €
Vidējā ceļa nauda starpcirtē: 0.00 €/m ³				
2080-2084				
Administratīvās izmaksas	0.9	0	0	28
Infrastrukturās izmaksas	0.9	0	0	28
Nekustamā īpašuma nodoklis	0.4	0	0	6
Araļo kokmateriālu vidējā vērtība: 0.00 €/m ³		0	0	62
Vidējā ceļa nauda galvenajā cirtē: 0.00 €/m ³				Tiņš ienākumi: -62 €
Vidējā ceļa nauda starpcirtē: 0.00 €/m ³				
2085-2089				
Administratīvās izmaksas	0.9	0	0	28
Infrastrukturās izmaksas	0.9	0	0	28
Nekustamā īpašuma nodoklis	0.4	0	0	6
Araļo kokmateriālu vidējā vērtība: 0.00 €/m ³		0	0	62
Vidējā ceļa nauda galvenajā cirtē: 0.00 €/m ³				Tiņš ienākumi: -62 €
Vidējā ceļa nauda starpcirtē: 0.00 €/m ³				
2090-2094				
Kailcirtē - pēc vecuma	0.5	36	1 549	1 077
Stādāmais materiāls	0.5	0	0	0
Atjaunošanas darbs	0.5	0	0	0
Jaunaudžu kopšana	0.5	0	0	0
Administratīvās izmaksas	0.9	0	0	28
Infrastrukturās izmaksas	0.9	0	0	28
Nekustamā īpašuma nodoklis	0.9	0	0	14
Araļo kokmateriālu vidējā vērtība: 43.03 €/m ³		36	1 549	1 147
Vidējā ceļa nauda galvenajā cirtē: 13.11 €/m ³				Tiņš ienākumi: 402 €
Vidējā ceļa nauda starpcirtē: 0.00 €/m ³				
2095-2099				
Administratīvās izmaksas	0.9	0	0	28
Infrastrukturās izmaksas	0.9	0	0	28
Nekustamā īpašuma nodoklis	0.4	0	0	6

Finansu plūsmas plāns

Saimnieciskā darbība	Platība	Likvidā krāja	Ienākumi	Izdevumi
Apaļo kokmateriālu vidējā vērtība: 0.00 €/m ³ Vidējā celma nauda <u>galvenajā cirtē</u> : 0.00 €/m ³ Vidējā celma nauda <u>starpcirtē</u> : 0.00 €/m ³		0	0	62
				Tīrie ienākumi: -62 €
2100-2104				
Jaunaudžu kopšana	0.5	0	0	78
Administratīvās izmaksas	0.9	0	0	28
Infrastruktūras izmaksas	0.9	0	0	28
Nekustamā īpašuma nodoklis	0.4	0	0	6
Apaļo kokmateriālu vidējā vērtība: 0.00 €/m ³ Vidējā celma nauda <u>galvenajā cirtē</u> : 0.00 €/m ³ Vidējā celma nauda <u>starpcirtē</u> : 0.00 €/m ³		0	0	140
				Tīrie ienākumi: -140 €
2105-2109				
Administratīvās izmaksas	0.9	0	0	28
Infrastruktūras izmaksas	0.9	0	0	28
Nekustamā īpašuma nodoklis	0.4	0	0	6
Apaļo kokmateriālu vidējā vērtība: 0.00 €/m ³ Vidējā celma nauda <u>galvenajā cirtē</u> : 0.00 €/m ³ Vidējā celma nauda <u>starpcirtē</u> : 0.00 €/m ³		0	0	62
				Tīrie ienākumi: -62 €
2110-2114				
Administratīvās izmaksas	0.9	0	0	28
Infrastruktūras izmaksas	0.9	0	0	28
Nekustamā īpašuma nodoklis	0.4	0	0	6
Apaļo kokmateriālu vidējā vērtība: 0.00 €/m ³ Vidējā celma nauda <u>galvenajā cirtē</u> : 0.00 €/m ³ Vidējā celma nauda <u>starpcirtē</u> : 0.00 €/m ³		0	0	62
				Tīrie ienākumi: -62 €
2115-2119				
Administratīvās izmaksas	0.9	0	0	28
Infrastruktūras izmaksas	0.9	0	0	28
Nekustamā īpašuma nodoklis	0.4	0	0	6
Apaļo kokmateriālu vidējā vērtība: 0.00 €/m ³ Vidējā celma nauda <u>galvenajā cirtē</u> : 0.00 €/m ³ Vidējā celma nauda <u>starpcirtē</u> : 0.00 €/m ³		0	0	62
				Tīrie ienākumi: -62 €
2120-2124				
Administratīvās izmaksas	0.9	0	0	28
Infrastruktūras izmaksas	0.9	0	0	28
Nekustamā īpašuma nodoklis	0.4	0	0	6
Apaļo kokmateriālu vidējā vērtība: 0.00 €/m ³ Vidējā celma nauda <u>galvenajā cirtē</u> : 0.00 €/m ³ Vidējā celma nauda <u>starpcirtē</u> : 0.00 €/m ³		0	0	62
				Tīrie ienākumi: -62 €
Apaļo kokmateriālu vidējā vērtība: 46.32 €/m ³ Tīrie ienākumi: 1 318 €	Kopā:	173	8 014	6 696

84560050126

Sortimentu periodu plāns

26.02.2025

Jaunauces pag.

Kadasts	Kvart.	Nog.	A.Nog.	Platība	Sugu	Eiņa						Vērtība							
						Reālie	Vērtē	Tevie	P.Malka	Malka	Kopā	Atdarini	Reālie	Vērtē	Tevie	P.Malka	Malka	Kopā	
84960050126		1-1-0		0.10															
2025-2029		Kalciņš - pēc vecuma			Baltakars	0.12	2.04	2.85	0.00	7.77	12.77	0.89	8.80	108.99	152.25	0.00	322.39	580.25	
2090-2094		Kalciņš - pēc vecuma			Baltakars	0.00	0.18	0.83	0.00	6.32	7.33	0.81	0.00	9.90	44.31	0.00	262.20	316.11	
2095-2099		Kalciņš - pēc vecuma			Baltakars	0.00	0.14	0.70	0.00	5.73	6.57	0.88	0.00	7.46	37.56	0.00	237.92	282.94	
84960050126		1-2-0		0.43															
2095-2099		Galvenā cīņa - izņemta cīņa			Kaiva	7.70	1.89	0.29	0.00	0.18	9.86	1.09	411.56	90.49	15.31	0.00	7.54	525.29	
2095-2099		Galvenā cīņa - izņemta cīņa			Kaiva	0.54	0.94	2.60	0.00	0.94	15.93	1.84	350.26	317.85	139.20	0.00	35.00	842.54	
84960050126		1-3-0		0.39															
2025-2029		Kalciņš - pēc vecuma			Baltakars	1.74	13.13	14.94	0.00	36.77	66.58	4.69	93.21	702.44	799.07	0.00	1 525.80	3 121.14	
2090-2094		Kalciņš - pēc vecuma			Baltakars	0.00	0.70	3.23	0.00	24.94	39.57	3.17	0.00	37.44	172.80	0.00	1 022.58	1 232.81	
2095-2099		Kalciņš - pēc vecuma			Baltakars	0.00	0.54	2.74	0.00	22.36	25.64	3.43	0.00	29.08	146.47	0.00	927.89	1 103.45	