



LATVIJAS REPUBLIKA

T U K U M A R A J O N S

Engures pagasts

JŪRAS IELA 10

Nekustamā īpašuma kadastra Nr. 9050 005 0899

ZEMES ROBEŽU PLĀNS

Robežas noteiktas atbilstoši Engures pagasta TDP 1992. gada 26. augusta 20. sasaukuma 18. sesijas lēmumam.

Plāns sastādīts pēc 2004. gada uzmērīšanas materiāliem mērogā 1 : 1000

Zemes kopplatība ir 0.3561 ha (3561 kv.m.)

VALSTS ZEMES DIENESTS
ZIEMEĻKURZEMES REĢIONĀLĀ NODAĻA

Kadastra pārvaldes
Tukuma biroja vadītāja

G.Nagle

2

EKSPLIKĀCIJA


TAI SKAITĀ

Zemes gabalu kadastra Nr.	Kopplatība, Ha	TALSKAITĀ													Nosusināta LĒZ ha
		Lauksaimn. izmant. zeme	NO TĀS				Meži	Krūmāji	Purvi	Zem ūdeņiem	Zem zivju tīkliem	Zem ākam un pagalmiem	Zem ceļiem	Pārējās zemes	
			Araunzeme	Augļu dārzi	Plavas	Ganības									
0.3561												0.3561			

Robežpunktu koordinātas LRS-92 (m)
m=0.99962655

Nr.	X	Y
188	334121.36	453478.57
189	334088.63	453473.51
190	334050.87	453461.82
191	334031.55	453451.17
192	334019.53	453442.88
193	334024.70	453424.22
194	334048.46	453429.54
195	334050.13	453424.91
196	334063.48	453428.57
197	334062.59	453432.01
198	334131.46	453442.52

Zemes gabala kopplatība ir 0.3561 ha (3561 m²)

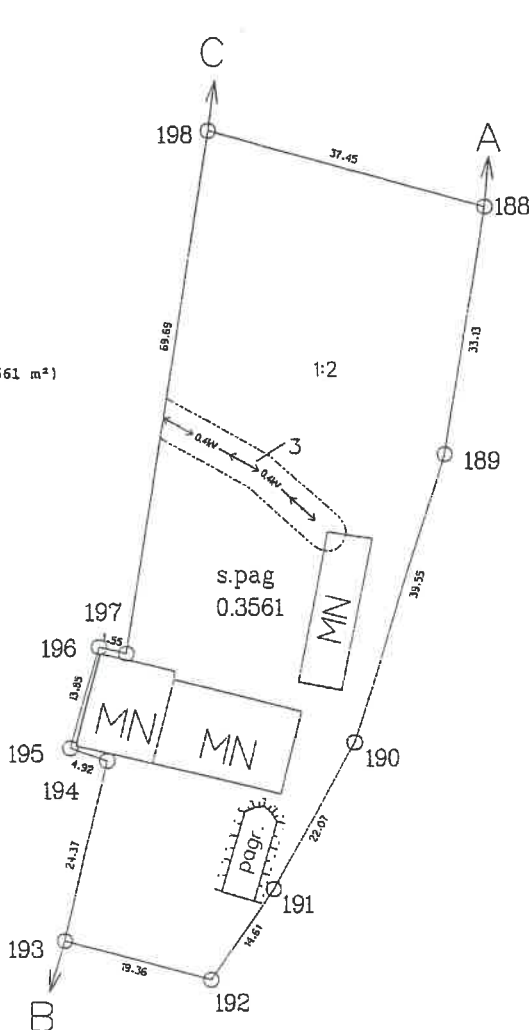

NEKUSTĀMĀ ĪPAŠUMA LIETOŠANAS TIESĪBUN APGRŪTINĀJUMI

1. Rīgas jūras līča krasta kāpu aizsargjosla 0.3561ha
2. aizsargjosla gar autoceļu P-131 0.3561ha
3. aizsargjosla gar elektrisko tīklu gaisvadu līniju ar nominālo spriegumu 0.4kV 0.0138ha



Mērogs 1:1000

ROBEŽU APRAKSTS

No A līdz B Engures pagasta pašvaldības zeme
B C LAD Tukuma nodaļas zeme
C A zemes īpašums "TINTES"

VALSTS ZEMES DIENESTS Ziemeļkurzemes reģionālā nodaļa PASŪTĪJUMU IZPILDES PĀRVALDE

Mēriniec. daļas vadītājs	J. Miglāns	27.10.2004
Mērnieks	R. Pavārs	16.09.2004
Plānu zīmēja	G. Pērkone	25.10.2004

LR VZD ZIEMEĻKURZEMES REĢIONĀLĀ NODAĻA

ARHĪVAM

**BŪVES
TEHNISKĀS INVENTARIZĀCIJAS LIETA**

Numurs: 90500050899001-03

Lapu skaits: 7

BŪVES KADASTRA APZĪMĒJUMS

90500050899001

Kantora ēka

(Būves nosaukums)

ADRESE: Tukuma rajons
Engures pagasts
Jūras iela 10

Tehniskās inventarizācijas darbu izpildītāji: Agita Dišlere

Izpildes datums: 05/12/2001

Tehniskās inventarizācijas darbu pārbaudītājs: Uldis Rundāns

Pārbaudes datums: 05/12/2001

INFORMĀCIJA PAR PASŪTĪJUMU

1. **Tehniskās inventarizācijas lietas numurs** 90500050899001-03
2. **Būves nosaukums:** Kantora ēka
3. **Būves kadastra apzīmējums:** 90500050899001
4. **Būves adrese:** Tukuma rajons, Engures pagasts, Jūras iela 10
5. **Pēdējās apsekošanas datums:** 19/11/2001
6. **Tehniskās inventarizācijas pasūtītāji:** VAS"Kurzemes ceļi Tukuma 17. ceļu rajons
7. **Pasūtījuma pieņemšanas datums:** 14/11/2001
8. **Tehniskās inventarizācijas darbu izpildītāji** Agita Dišlere
9. **Izpildes datums:** 05/12/2001
10. **Tehniskās inventarizācijas darbu pārbaudītājs** Uldis Rundāns
11. **Pārbaudes datums:** 05/12/2001
12. **Iesniegtie dokumenti:**
 - Pasūtījuma pieteikums
 - Nr. 26/7*04-2(14/11/2001 VAS"Kurzemes ceļi Tukuma 17. ceļu rajons"
 - Projekta dokumentācija
 - Nr. 55 29/11/2001 Engures pagasta būvvalde
13. **Tehniskās inventarizācijas veids:** Būves pilna atkārtotā tehniskā inventarizācija
14. **Pasūtījuma izpildes termiņš (d.d.):** 22
15. **Pasūtījuma pieņēmējs:** Velta Jermaļonoka

INFORMĀCIJA PAR BŪVI

1. Būves lietošanas veids: 1220 Biroju ēkas
2. Būves kapitalitātes grupa: III grupa
3. Būves tips: 12200401 Dažādu uzņēmumu, organizāciju un iestāžu administratīvās ēkas, kantori un biroji
4. Būves ārsienu materiāls: 01 Ķieģeļu mūris
5. Būves stāvu skaits:
- 5.1. Virszemes: 1
- 5.2. Pazemes: 0
6. Eksploatācijas uzsākšanas gads: 1968
7. Eksploatācijā pieņemšanas gads:
8. Būves konstruktīvā elementa apraksts:
- | | | |
|-----------------------|-----------------------|---------------------|
| 8. 1. Būves pamati | Dzelzsbetons/betons | pilnīgi apmierinošs |
| 8. 2. Būves ār sienas | Ķieģeļu mūris | apmierinošs |
| 8. 3. Būves pārsegumi | Koks | pilnīgi apmierinošs |
| 8. 4. Būves jumts | Azbestcements loksnes | daļēji apmierinošs |
9. Būves fiziskais nolietojums (%): 30
10. Būves apbūves laukums (kv.m.): 124.5
11. Būvtilpums (kub.m.): 386
12. Būves kopējā platība (kv.m.): 95.1
13. Būves lietderībā platība (kv.m.): 95.1
- 13.1. Dzīvokļu platība (kv.m.): 0
- 13.2. Nedzīvojamo telpu platība (kv.m.): 95.1
14. Telpu grupu skaits būvē: 1
15. Dzīvokļu skaits būvē: 0
16. Labiekārtojums:
16. 2. Vietējā centralizētā apkure
16. 4. Elektroapgāde
16. 5. Aukstā ūdens apgāde
16. 8. Kanalizācija
17. Patvaļīgās būvniecības pazīmes: - Nav

BŪVES EKSPLIKĀCIJA

Būves kopējā platība (kv.m.) 95.1

Būves lietderīgā platība (kv.m.): 95.1

Dzīvokļu kopējā platība (kv.m.): 0

Dzīvokļu platība (kv.m.): 0

Dzīvojamā platība (kv.m.): 0

Dzīvokļu palīgtelpu platība (kv.m.) 0

Dzīvokļu ārtelpu platība (kv.m.) 0

Nedzīvojamo telpu platība (kv.m.) 95.1

Nedzīvojamo iekštelpu platība (kv.m.) 95.1

Nedzīvojamo ārtelpu platība (kv.m.) 0

Būves koplietošanas palīgtelpu platība (kv.m.) 0

Koplietošanas iekštelpu platība (kv.m.) 0

Koplietošanas ārtelpu platība (kv.m.) 0

Telpu grupas numurs: 001

Telpu grupas adreses numurs:

Telpu grupas izmantošanas veids: 1220 Biroja telpu grupa

Telpu grupas platību eksplikācija:

Nedzīvojamo telpu platība (kv.m.): 95.1


Nedzīvojamo iekštelpu platība (kv.m.): 95.1


Nedzīvojamo ārtelpu platība (kv.m.): 0

Telpu grupas telpu eksplikācija:

Stāvs	Telpas numurs	Telpas nosaukums	Telpas veids	Telpas platība (kv.m.)	Telpas augstums (m)	Patvaļīgās būvniecības pazīme
1	1	Gaitenis	Nedzīvojamā iekštelpa	10.4	2.9	
1	2	Katlu telpa	Nedzīvojamā iekštelpa	12.5	2.9	
1	3	Kabinets	Nedzīvojamā iekštelpa	43.2	2.9	
1	4	Kabinets	Nedzīvojamā iekštelpa	29	2.9	

BŪVES 1. STĀVA PLĀNA SHĒMA

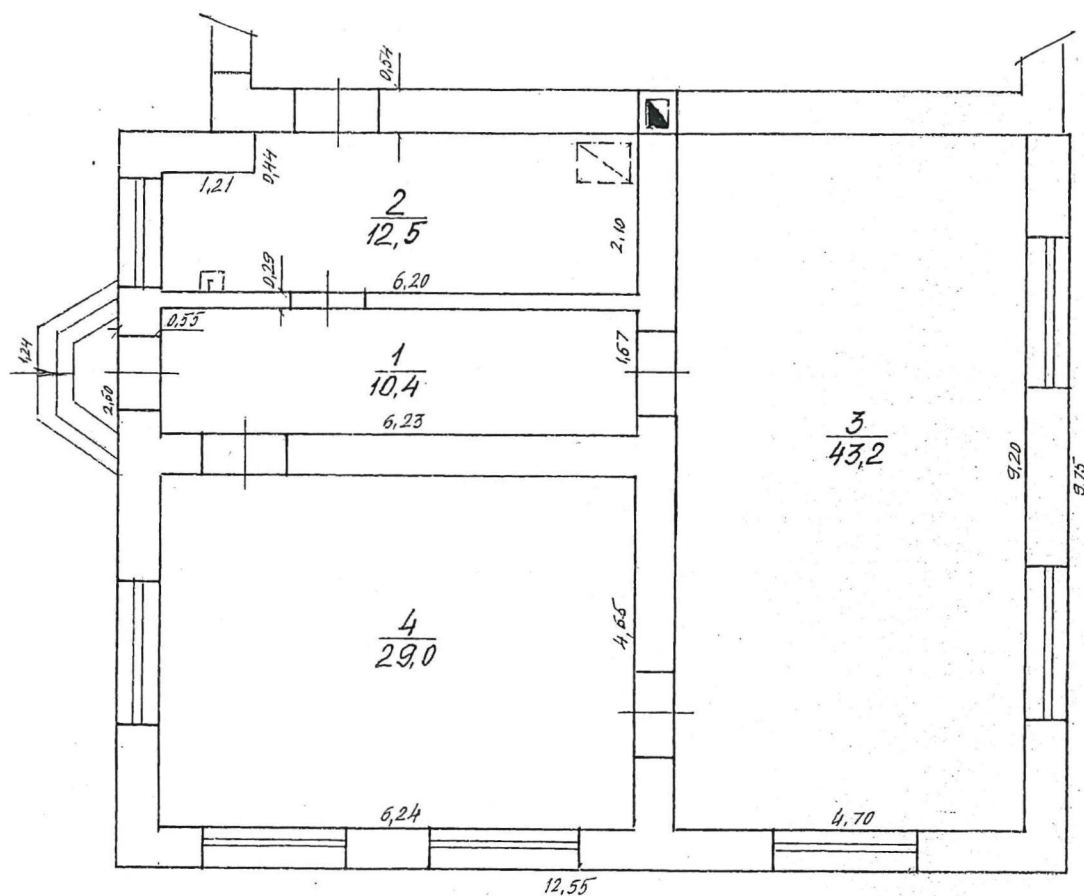

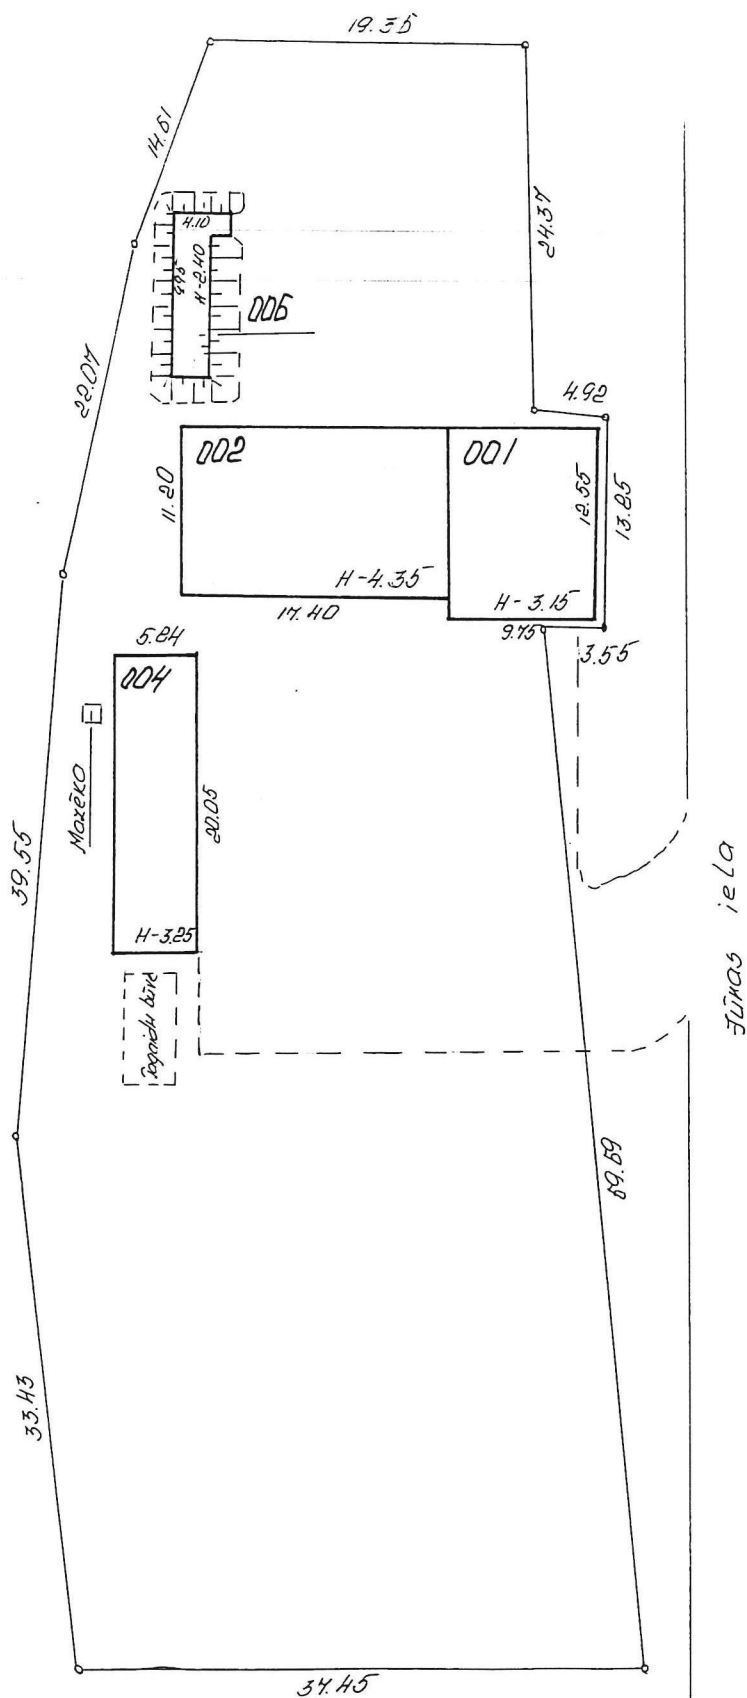

Būves novietnes shēma			Būves kadastra apzīmējums		
Jūras iela 10 Eriņķe			9050.005.0899.1		
Mērogs	Izpildīja	A. Dišlere	Paraksts	Datums	19.10.
1: 500	Pārbaudīja	U. Rundāns	Paraksts	Gads	2001

LR VZD ZIEMEĻKURZEMES REĢIONĀLĀ NODAĻA

ARHĪVAM

**BŪVES
TEHNISKĀS INVENTARIZĀCIJAS LIETA**

Numurs: 90500050899002-02

Lapu skaits: 7

BŪVES KADASTRA APZĪMĒJUMS

90500050899002

Garāža

(Būves nosaukums)

ADRESE: Tukuma rajons
Engures pagasts
Jūras iela 10

Tehniskās inventarizācijas darbu izpildītāji: Agita Dišlere

Izpildes datums: 05/12/2001

Tehniskās inventarizācijas darbu pārbaudītājs: Uldis Rundāns

Pārbaudes datums: 05/12/2001

INFORMĀCIJA PAR PASŪTĪJUMU

1. Tehniskās inventarizācijas lietas numurs 90500050899002-02
2. Būves nosaukums: Garāža
3. Būves kadastra apzīmējums: 90500050899002
4. Būves adrese: Tukuma rajons, Engures pagasts, Jūras iela 10
5. Pēdējās apsekošanas datums: 19/11/2001
6. Tehniskās inventarizācijas pasūtītāji: VAS"Kurzemes ceļi Tukuma 17. ceļu rajons
7. Pasūtījuma pieņemšanas datums: 14/11/2001
8. Tehniskās inventarizācijas darbu izpildītāji Agita Dišlere
9. Izpildes datums: 05/12/2001
10. Tehniskās inventarizācijas darbu pārbaudītājs Uldis Rundāns
11. Pārbaudes datums: 05/12/2001
12. Iesniegtie dokumenti:
 - Pasūtījuma pieteikums
 - Nr. 26/7*04-2(14/11/2001 VAS"Kurzemes ceļi Tukuma 17. ceļu rajons"
 - Projekta dokumentācija
 - Nr. 55 29/11/2001 Engures pagasta būvvalde
13. Tehniskās inventarizācijas veids: Būves pilna atkārtotā tehniskā inventarizācija
14. Pasūtījuma izpildes termiņš (d.d.): 22
15. Pasūtījuma pieņēmējs: Velta Jermaļonoka

INFORMĀCIJA PAR BŪVI

1. Būves lietošanas veids: 1242 Garāžu ēkas
2. Būves kapitalitātes grupa: II grupa
3. Būves tips: 12420102 Automobiļu un rūpniecībā nodarbināto traktoru garāžu ēkas ar ķieģeļu sienām
4. Būves ārsienu materiāls: 01 Ķieģeļu mūris
5. Būves stāvu skaits:
- 5.1. Virszemes: 1
- 5.2. Pazemes: 0
6. Ekspluatācijas uzsākšanas gads: 1968
7. Ekspluatācijā pieņemšanas gads:
8. Būves konstruktīvā elementa apraksts:
- | | | |
|-----------------------|-----------------------|---------------------|
| 8. 1. Būves pamati | Dzelzsbetons/betons | pilnīgi apmierinošs |
| 8. 2. Būves ār sienas | Ķieģeļu mūris | apmierinošs |
| 8. 3. Būves pārsegumi | Dzelzsbetons/betons | labs |
| 8. 4. Būves jumts | Azbestcimenta loksnes | daļēji apmierinošs |
9. Būves fiziskais nolietojums (%): 20
10. Būves apbūves laukums (kv.m.): 194.9
11. Būvtilpums (kub.m.): 848
12. Būves kopējā platība (kv.m.): 159.6
13. Būves lietderībā platība (kv.m.): 159.6
- 13.1. Dzīvokļu platība (kv.m.): 0
- 13.2. Nedzīvojamo telpu platība (kv.m.): 159.6
14. Telpu grupu skaits būvē: 1
15. Dzīvokļu skaits būvē: 0
16. Labiekārtojums:
16. 2. Vietējā centralizētā apkure
16. 4. Elektroapgāde
17. Patvaļīgās būvniecības pazīmes: - Nav

BŪVES EKSPLIKĀCIJA

Būves kopējā platība (kv.m.) 159.6

Būves lietderīgā platība (kv.m.): 159.6

Dzīvokļu kopējā platība (kv.m.): 0

Dzīvokļu platība (kv.m.): 0

Dzīvojamā platība (kv.m.): 0

Dzīvokļu palīgtelpu platība (kv.m.) 0

Dzīvokļu ārtelpu platība (kv.m.) 0

Nedzīvojamo telpu platība (kv.m.) 159.6

Nedzīvojamo iekštelpu platība (kv.m.) 159.6

Nedzīvojamo ārtelpu platība (kv.m.) 0

Būves koplietošanas palīgtelpu platība (kv.m.) 0

Koplietošanas iekštelpu platība (kv.m.) 0

Koplietošanas ārtelpu platība (kv.m.) 0

Telpu grupas numurs: 001

Telpu grupas adreses numurs:

Telpu grupas izmantošanas veids: 1242 Garāžas telpu grupa

Telpu grupas platību eksplikācija:

Nedzīvojamo telpu platība (kv.m.): 159.6


Nedzīvojamo iekštelpu platība (kv.m.): 159.6


Nedzīvojamo ārtelpu platība (kv.m.): 0

Telpu grupas telpu eksplikācija:

Stāvs	Telpas numurs	Telpas nosaukums	Telpas veids	Telpas platība (kv.m.)	Telpas augstums (m)	Patvaļīgās būvniecības pazīme
1	1	Garāža	Nedzīvojamā iekštelpa	41	4.1	
1	2	Garāža	Nedzīvojamā iekštelpa	80.6	4.1	
1	3	Garāža	Nedzīvojamā iekštelpa	38	4.1	

BŪVES 1. STĀVA PLĀNA SHĒMA

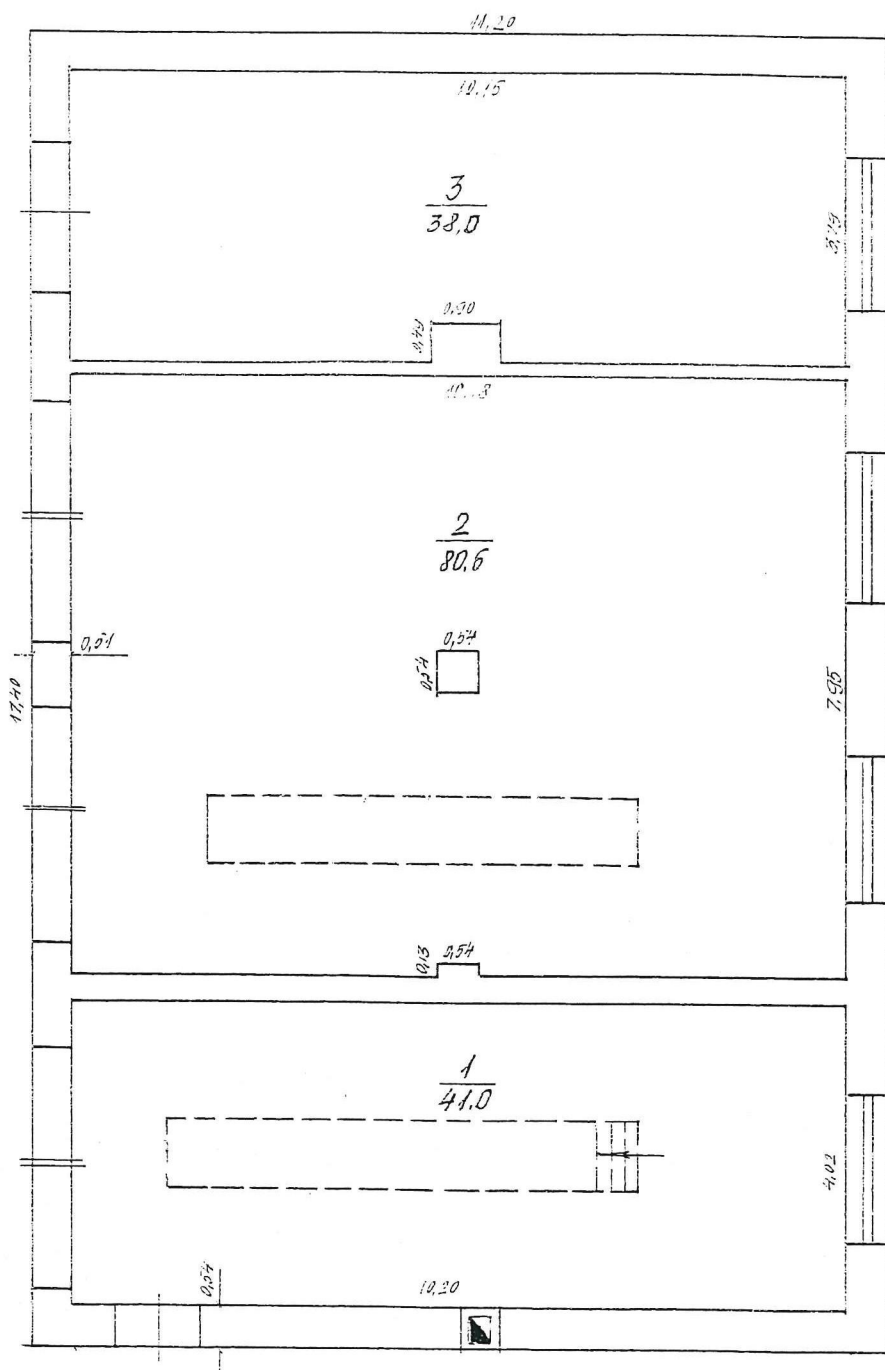

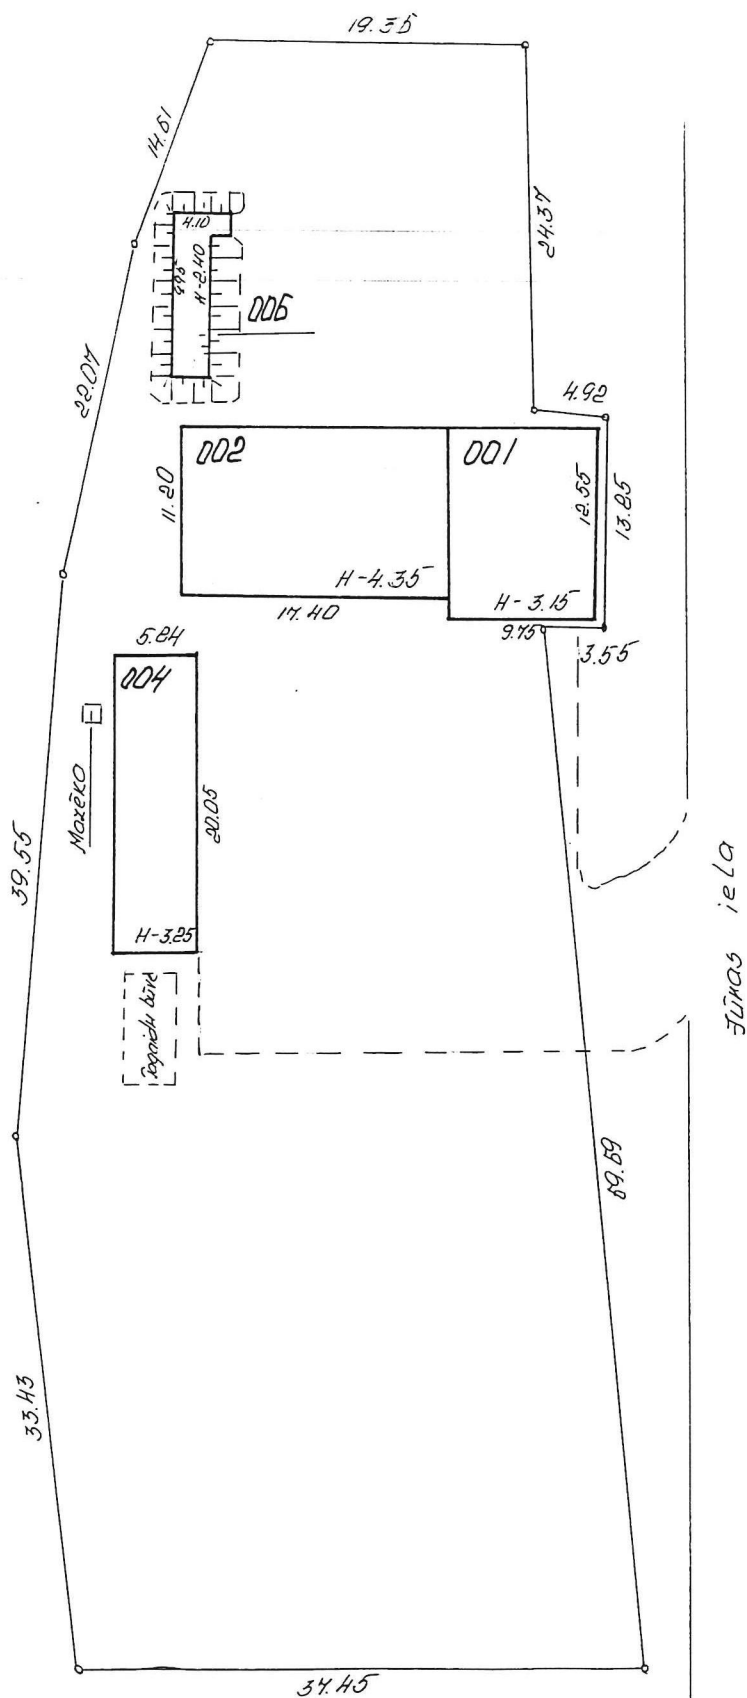

Būves novietnes shēma			Būves kadastra apzīmējums		
Jūras iela 10 Eiropa			9050 / 005 / 0899 /		
Mērogs	Izpildīja	A. Dišlere	Paraksts	Datums	19. 10.
1: 500	Pārbaudīja	U. Rundāns	Paraksts	Gads	2001

LR VZD ZIEMEĻKURZEMES REĢIONĀLĀ NODAĻA

ARHĪVAM

**BŪVES
TEHNISKĀS INVENTARIZĀCIJAS LIETA**

Numurs: 90500050899004-02

Lapu skaits: 7

BŪVES KADASTRA APZĪMĒJUMS

90500050899004

Darbnīca - noliktava

(Būves nosaukums)

ADRESE: Tukuma rajons
Engures pagasts
Jūras iela 10

Tehniskās inventarizācijas darbu izpildītāji: Agita Dišlere

Izpildes datums: 05/12/2001

Tehniskās inventarizācijas darbu pārbaudītājs: Uldis Rundāns

Pārbaudes datums: 05/12/2001

INFORMĀCIJA PAR PASŪTĪJUMU

- 1. Tehniskās inventarizācijas lietas numurs** 90500050899004-02
- 2. Būves nosaukums:** Darbnīca - noliktava
- 3. Būves kadastra apzīmējums:** 90500050899004
- 4. Būves adrese:** Tukuma rajons, Engures pagasts, Jūras iela 10
- 5. Pēdējās apsekošanas datums:** 19/11/2001
- 6. Tehniskās inventarizācijas pasūtītāji:** VAS"Kurzemes ceļi Tukuma 17. ceļu rajons
- 7. Pasūtījuma pieņemšanas datums:** 14/11/2001
- 8. Tehniskās inventarizācijas darbu izpildītāji** Agita Dišlere
- 9. Izpildes datums:** 05/12/2001
- 10. Tehniskās inventarizācijas darbu pārbaudītājs** Uldis Rundāns
- 11. Pārbaudes datums:** 05/12/2001
- 12. Iesniegtie dokumenti:**
 - Pasūtījuma pieteikums
 - Nr. 26/7*04-2(14/11/2001 VAS"Kurzemes ceļi Tukuma 17. ceļu rajons"
 - Projekta dokumentācija
 - Nr. 55 29/11/2001 Engures pagasta būvvalde
- 13. Tehniskās inventarizācijas veids:** Būves pilna atkārtotā tehniskā inventarizācija
- 14. Pasūtījuma izpildes termiņš (d.d.):** 22
- 15. Pasūtījuma pieņēmējs:** Velta Jermaļonoka

INFORMĀCIJA PAR BŪVI

1. Būves lietošanas veids: 1252 Rezervuāri, bunkuri, silosi un noliktavas
2. Būves kapitalitātes grupa: III grupa
3. Būves tips: 12522106 Materiālu noliktavas ar ķieģeļu un paneļu sienām un būvtilpumu līdz 5000 kub. m
4. Būves ārsienu materiāls: 03 Vieglobetons
5. Būves stāvu skaits:
- 5.1. Virszemes: 1
- 5.2. Pazemes: 0
6. Eksploatācijas uzsākšanas gads: 1960
7. Eksploatācijā pieņemšanas gads:
8. Būves konstruktīvā elementa apraksts:
- | | | |
|-----------------------|-----------------------|----------------------------------|
| 8. 1. Būves pamati | Dzelzsbetons/betons | daļēji apmierinošs |
| 8. 2. Būves ār sienas | Vieglobetons | daļēji apmierinošs (skaidbetons) |
| 8. 3. Būves pārsegumi | Koks | daļēji apmierinošs |
| 8. 4. Būves jumts | Azbestcimenta loksnes | neapmierinošs |
9. Būves fiziskais nolietojums (%): 40
10. Būves apbūves laukums (kv.m.): 117.1
11. Būvtilpums (kub.m.): 381
12. Būves kopējā platība (kv.m.): 89.6
13. Būves lietderībā platība (kv.m.): 89.6
- 13.1. Dzīvokļu platība (kv.m.): 0
- 13.2. Nedzīvojamo telpu platība (kv.m.): 89.6
14. Telpu grupu skaits būvē: 1
15. Dzīvokļu skaits būvē: 0
16. Labiekārtojums:
16. 4. Elektroapgāde
17. Patvaļīgās būvniecības pazīmes: - Nav

BŪVES EKSPLIKĀCIJA

Būves kopējā platība (kv.m.) 89.6

Būves lietderīgā platība (kv.m.): 89.6

Dzīvokļu kopējā platība (kv.m.): 0

Dzīvokļu platība (kv.m.): 0

Dzīvojamā platība (kv.m.): 0

Dzīvokļu palīgtelpu platība (kv.m.) 0

Dzīvokļu ārtelpu platība (kv.m.) 0

Nedzīvojamo telpu platība (kv.m.) 89.6

Nedzīvojamo iekštelpu platība (kv.m.) 89.6

Nedzīvojamo ārtelpu platība (kv.m.) 0

Būves koplietošanas palīgtelpu platība (kv.m.) 0

Koplietošanas iekštelpu platība (kv.m.) 0

Koplietošanas ārtelpu platība (kv.m.) 0

Telpu grupas numurs: 001

Telpu grupas adreses numurs:

Telpu grupas izmantošanas veids: 1252 Rezervuāra, bunkura, silosa vai noliktavas telpu grupa

Telpu grupas platību eksplikācija:

Nedzīvojamo telpu platība (kv.m.): 89.6


Nedzīvojamo iekštelpu platība (kv.m.): 89.6


Nedzīvojamo ārtelpu platība (kv.m.): 0

Telpu grupas telpu eksplikācija:

Stāvs	Telpas numurs	Telpas nosaukums	Telpas veids	Telpas platība (kv.m.)	Telpas augstums (m)	Patvalīgās būvniecības pazīme
1	1	Darbnīca	Nedzīvojamā iekštelpa	14.3	3	
1	2	Darbnīca	Nedzīvojamā iekštelpa	15	3	
1	3	Darbnīca	Nedzīvojamā iekštelpa	20.3	3	
1	4	Noliktava	Nedzīvojamā iekštelpa	20.8	3	
1	5	Noliktava	Nedzīvojamā iekštelpa	19.2	3	

BŪVES 1. STĀVA PLĀNA SHĒMA

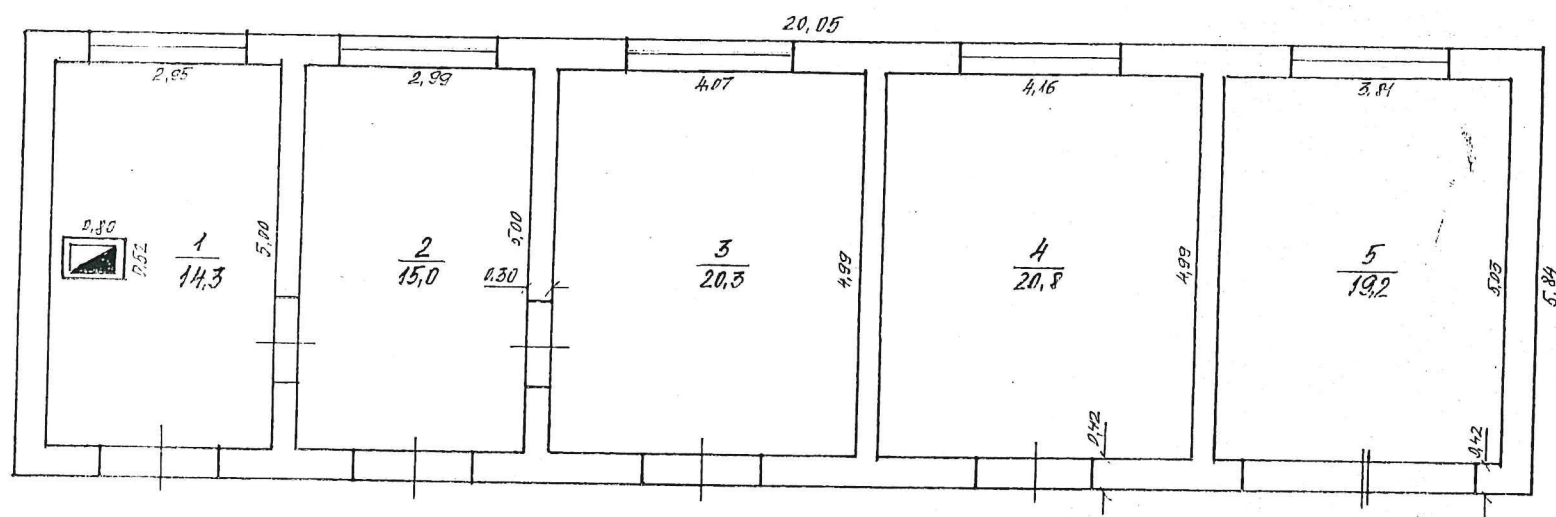

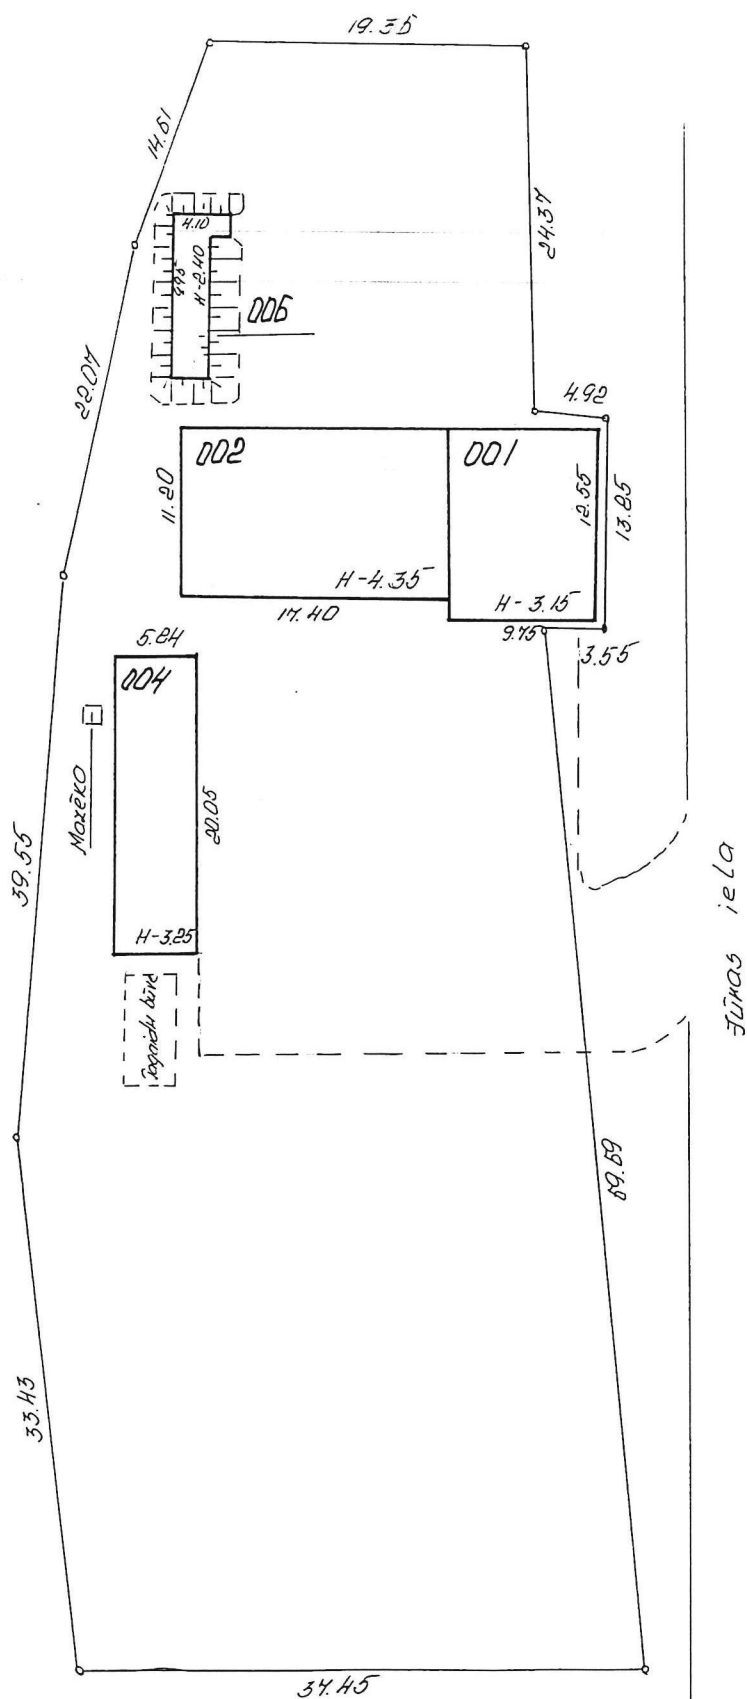

Būves novietnes shēma			Būves kadastra apzīmējums			
Jūras iela 10 Enghre			9050.005.0899			
Mērogs	Izpildīja	A. Dišlere	Paraksts		Datums	19.10.
1: 500	Pārbaudīja	U. Rundāns	Paraksts		Gads	2001