


Kandavas novada i­pa­šumu p­arv­ald­šanas komisijas  
08.03.2019. s­dei (protokols Nr. 3, l­emums Nr. 13)

Zemes vien­bu ar kadastra apz­m­ejumiem 90110010522 un 90110010644  
Abavas iela 36A, Abavas iela 36C, Kandava sadal­šanas/robe­žu p­ark­arto­šanas skice

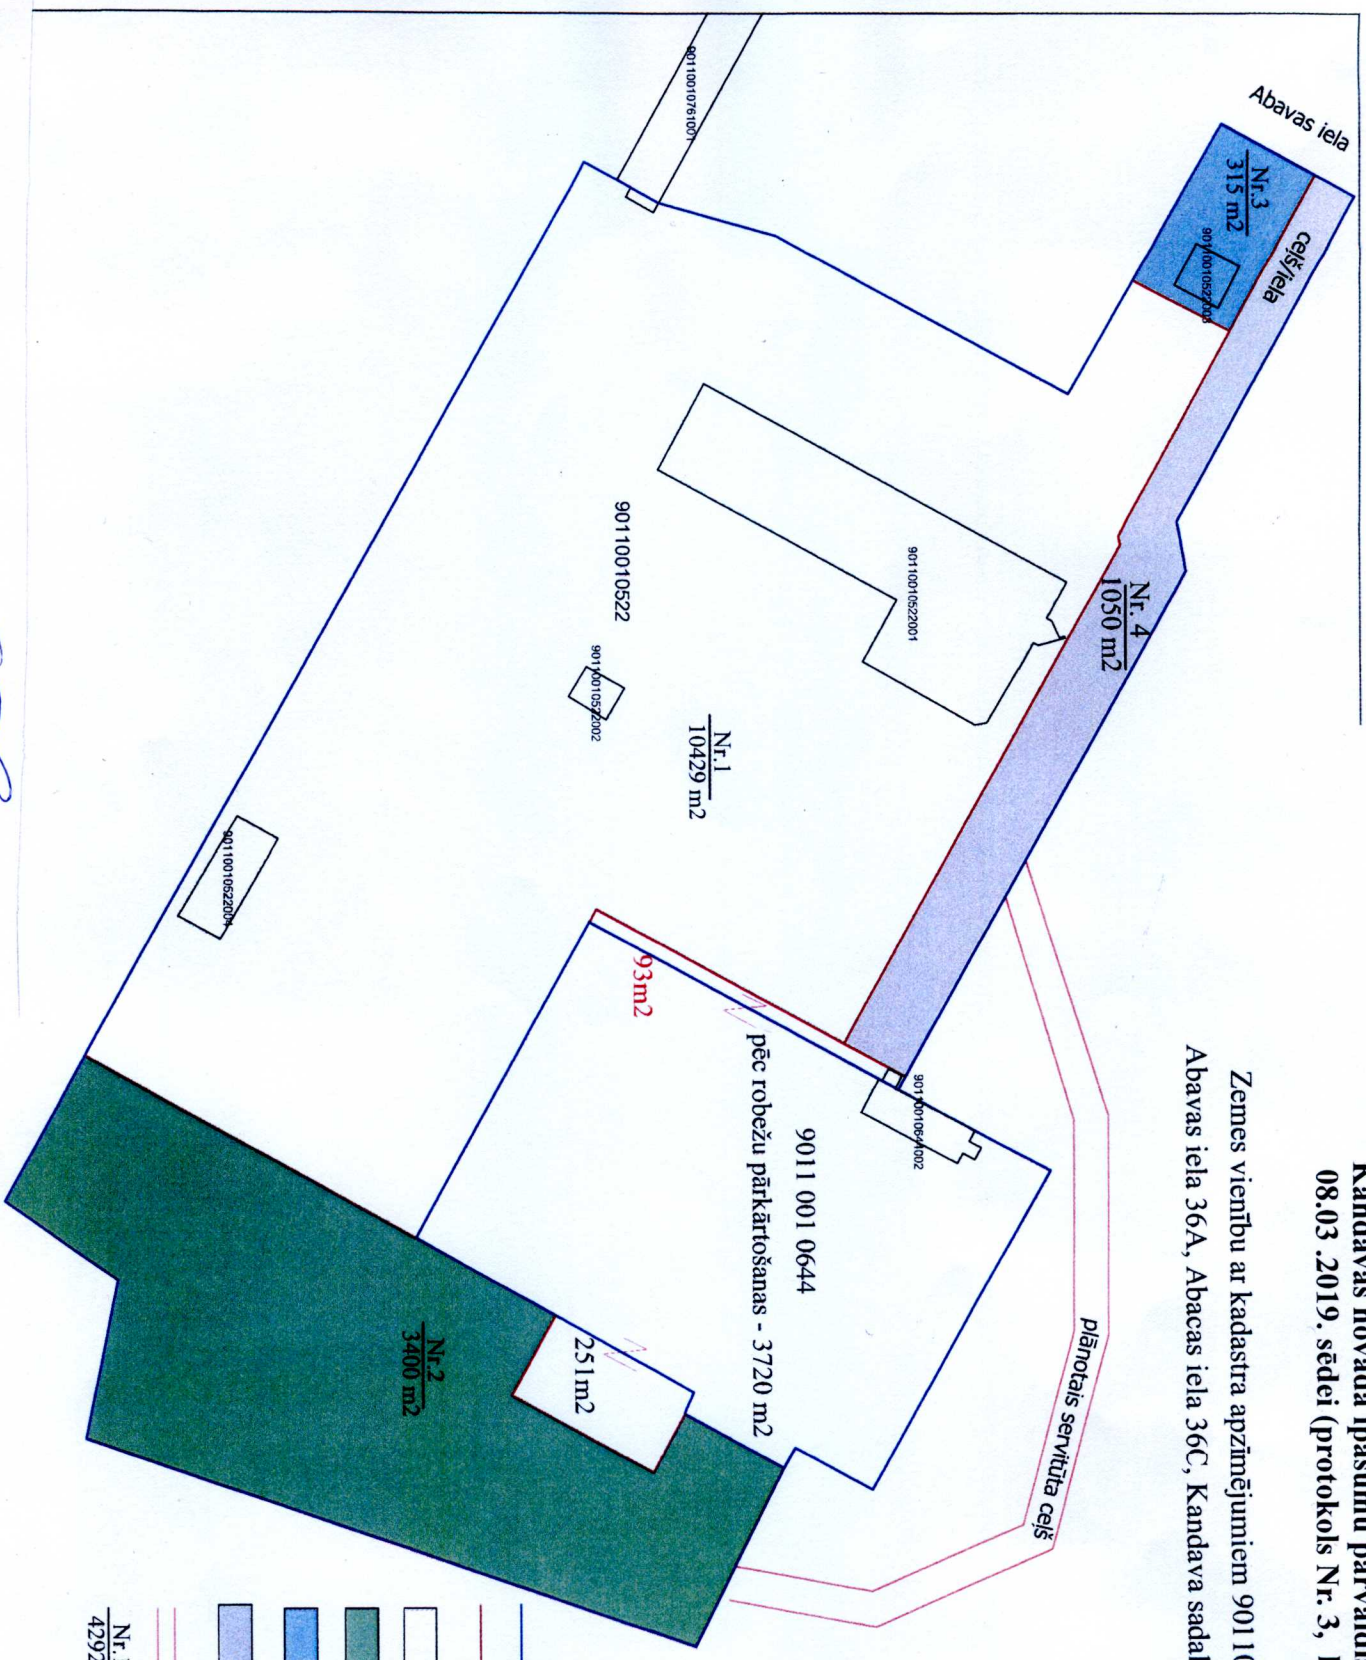

- zemes vienību robeža
- projektētā zemes vienību robeža
- Plānotā zemes vienība Nr.1
- Plānotā zemes vienība Nr.2
- Plānotā zemes vienība Nr.3
- Plānotā zemes vienība Nr.4
- Plānotais ceļa servītūts
- Plānotais ceļš
- Plānotā zemes vienības Nr. un tās platība

Teritorijas plānotāja:

G. Pērkone