

Parakstīja Valsts zemes dienesta
Rīgas reģionālās nodaļas
Klientu apkalpošanas un informācijas centra
Klientu apkalpošanas daļas
klientu apkalpošanas konsultante O.Grebņeva


Elektroniski parakstīts

VALSTS ZEMES DIENESTS

ĒKAS KADASTRĀLĀS UZMĒRĪŠANAS LIETA

Būves kadastra apzīmējums:.....01000952012002
Nosaukums:.....Kopmītne
Adrese:.....Rīga, Viestura prospekts 73
Patvaļīgās būvniecības pazīmes:.....Ir
Kadastrālās uzmērīšanas datums:.....18.12.2009

Reģionālās nodaļas vadītājs (pilnvarotā persona):

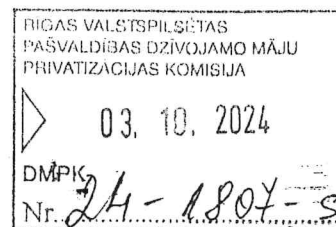

(vārds, uzvārds)

(paraksts)

Datums: _____ gada _____.

Izdrukas ID: 390001128053	Izdrukas datums: 28.12.2009	I no 12
---------------------------	-----------------------------	---------

Skaidrojumi:

Nav – Kadastra informācijas sistēmā dati nav reģistrēti; Neregistrē – atbilstoši normatīvajiem aktiem dati netiek reģistrēti

Ēkas kadastrālās uzmērīšanas lieta

1. Kadastra objekta identifikators.....01000952012002
 1.1. Būves kadastra apzīmējums:.....01000952012
 1.2. Nekustamā īpašuma kadastra numurs:.....01000952012

10. Būves pamatdati

- 10.1. Būves kadastra apzīmējums:.....01000952012002
 10.1.1. Adrese:.....Rīga, Viestura prospekts 73
 10.1.2. Nosaukums:.....Kopmītne
 10.1.3. Galvenais lietošanas veids:.....1130 - Dažādu sociālo grupu kopdzīvojamās mājas
 10.1.4. Kopējā platība (m²):.....826.4
 10.1.5. Apbūves laukums (m²):.....499.9
 10.1.6. Virszemes stāvu skaits:.....2
 10.1.7. Pazemes stāvu skaits:.....1
 10.1.8. Ārsienas materiāls un kods:.....3 - Vieglobetons
 10.1.9. Būves telpu grupu skaits:.....26
 10.1.10. Pirmreizējais ekspluatācijā pieņemšanas gads:.....Nav
 10.1.11. Fiziskais stāvoklis (%):.....40
 10.1.12. Kadastrālās uzmērīšanas datums:.....18.12.2009
 10.1.13. Patvaļīgas būvniecības pazīme:.....Atkāpes no saskaņotās projekta dokumentācijas
 10.1.14. Būve atrodas vai daļēji atrodas uz zemes vienības ar kadastra apzīmējumu:.....
 01000952012

11. Būves tips

- 11.1. Būves kadastra apzīmējums:.....01000952012002

Tipa kods	Tipa nosaukums
11300201	Dažādu sociālo grupu kopdzīvojamās mājas (piemēram, dienesta viesnīcas, veco lauku pansionāti)

12. Būves konstruktīvie elementi

- 12.1. Būves ar kadastra apzīmējumu 01000952012002 konstruktīvie elementi:

Nosaukums	Materiāls
Būves pamati	Dzelzsbetons/ betons
Būves ārsienas	Vieglobetons
Būves pārsegumi	Koks
Būves jumts	Metāla loksnes

13. Būves apjoma rādītāji

- 13.1. Būves ar kadastra apzīmējumu 01000952012002 apjoma rādītāji:

Apjoma rādītāja veids	Apjoma rādītāja nosaukums	Apjoms un mērvienība	Tipa/ elementa kods	Tipa/ elementa nosaukums
Apbūves laukums	Nav	499.9 apbūves laukuma kv.m.	Nav	Nav
Kopējā platība	Nav	826.4 kv.m.	Nav	Nav
Būvtilpums	Nav	3452 kub.m.	Nav	Nav

14. Kopējās platības sadalījums pa platību veidiem

- 14.1. Būve ar kadastra apzīmējumu.....01000952012002
 14.1.1. Kopējā platība (m²).....826.4
 14.1.1.1. Lietderīgā platība (m²).....579.7
 14.1.1.1.1. Dzīvokļu kopējā platība (m²).....332.8
 14.1.1.1.1.1. Dzīvokļu platība (m²).....330.8
 14.1.1.1.1.1.1. Dzīvojamā platība (m²).....289.6
 14.1.1.1.1.1.2. Dzīvokļu palīgtelpu platība (m²).....41.2
 14.1.1.1.1.2. Dzīvokļu ārtelpu platība (m²).....2
 14.1.1.1.2. Nedzīvojamo telpu platība (m²).....246.9
 14.1.1.1.2.1. Nedzīvojamo iekštelpu platība (m²).....246.9

Izdrukas ID: 390001128053	Izdrukas datums: 28.12.2009	2 no 12
---------------------------	-----------------------------	---------

Skaidrojumi:

Nav – Kadastra informācijas sistēmā dati nav reģistrēti; Neregistrē – atbilstoši normatīvajiem aktiem dati netiek reģistrēti

14.1.1.1.2.2. Nedzīvojamo ārtelpu platība (m²).....	0
14.1.1.2. Koplietošanas palīgtelpu platība (m²).....	246.7
14.1.1.2.1. Koplietošanas iekštelpu platība (m²).....	246.7
14.1.1.2.2. Koplietošanas ārtelpu platība (m²).....	0
16. Telpu grupas pamatdati	
16.1. Telpu grupas kadastra apzīmējums:.....	01000952012002001
16.1.1. Adrese:.....	Rīga, Viestura prospekts 73
16.1.2. Nosaukums:.....	Ārstniecības telpas
16.1.3. Lietošanas veida kods un apraksts:.....	1264 - Ārstniecības vai veselības aprūpes telpu grupa
16.1.4. Būves stāvs (stāvi), kurā atrodas telpu grupa:.....	1
16.1.5. Telpu skaits telpu grupā:.....	15
16.1.6. Kopējā platība (m²):.....	158.6
16.1.7. Kadastrālās uzmērīšanas datums:.....	18.12.2009
16.1.8. Patvaļīgas būvniecības pazīme:.....	Atkāpes no saskaņotās projekta dokumentācijas
16.1.9. Telpu grupa ietilpst dzīvokļa īpašumā ar kadastra numuru:.....	Nav
16.1.10. Telpu grupa ietilpst būvē ar kadastra apzīmējumu:.....	01000952012002
16.1.11. Būve atrodas vai daļēji atrodas uz zemes vienības ar kadastra apzīmējumu:.....	01000952012
16.2. Telpu grupas kadastra apzīmējums:.....	01000952012002002
16.2.1. Adrese:.....	Rīga, Viestura prospekts 73
16.2.2. Nosaukums:.....	Biroja telpas
16.2.3. Lietošanas veida kods un apraksts:.....	1220 - Biroja telpu grupa
16.2.4. Būves stāvs (stāvi), kurā atrodas telpu grupa:.....	1
16.2.5. Telpu skaits telpu grupā:.....	3
16.2.6. Kopējā platība (m²):.....	24
16.2.7. Kadastrālās uzmērīšanas datums:.....	18.12.2009
16.2.8. Patvaļīgas būvniecības pazīme:.....	Nav
16.2.9. Telpu grupa ietilpst dzīvokļa īpašumā ar kadastra numuru:.....	Nav
16.2.10. Telpu grupa ietilpst būvē ar kadastra apzīmējumu:.....	01000952012002
16.2.11. Būve atrodas vai daļēji atrodas uz zemes vienības ar kadastra apzīmējumu:.....	01000952012
16.3. Telpu grupas kadastra apzīmējums:.....	01000952012002003
16.3.1. Adrese:.....	Rīga, Viestura prospekts 73-15
16.3.2. Nosaukums:.....	Kopmītne
16.3.3. Lietošanas veida kods un apraksts:.....	1130 - Dažādu sociālo grupu kopdzīvojamās mājas dzīvojamā telpu grupa
16.3.4. Būves stāvs (stāvi), kurā atrodas telpu grupa:.....	2
16.3.5. Telpu skaits telpu grupā:.....	5
16.3.6. Kopējā platība (m²):.....	41.3
16.3.7. Kadastrālās uzmērīšanas datums:.....	18.12.2009
16.3.8. Patvaļīgas būvniecības pazīme:.....	Atkāpes no saskaņotās projekta dokumentācijas
16.3.9. Telpu grupa ietilpst dzīvokļa īpašumā ar kadastra numuru:.....	Nav
16.3.10. Telpu grupa ietilpst būvē ar kadastra apzīmējumu:.....	01000952012002
16.3.11. Būve atrodas vai daļēji atrodas uz zemes vienības ar kadastra apzīmējumu:.....	01000952012
16.4. Telpu grupas kadastra apzīmējums:.....	01000952012002004
16.4.1. Adrese:.....	Rīga, Viestura prospekts 73-17
16.4.2. Nosaukums:.....	Kopmītne
16.4.3. Lietošanas veida kods un apraksts:.....	1130 - Dažādu sociālo grupu kopdzīvojamās mājas dzīvojamā telpu grupa
16.4.4. Būves stāvs (stāvi), kurā atrodas telpu grupa:.....	2

16.4.5. Telpu skaits telpu grupā:.....	1
16.4.6. Kopējā platība (m²):.....	16.1
16.4.7. Kadastrālās uzmērīšanas datums:.....	18.12.2009
16.4.8. Patvaļīgas būvniecības pazīme:.....	Nav
16.4.9. Telpu grupa ietilpst dzīvokļa īpašumā ar kadastra numuru:.....	Nav
16.4.10. Telpu grupa ietilpst būvē ar kadastra apzīmējumu:.....	01000952012002
16.4.11. Būve atrodas vai daļēji atrodas uz zemes vienības ar kadastra apzīmējumu:.....	01000952012
16.5. Telpu grupas kadastra apzīmējums:.....	01000952012002005
16.5.1. Adrese:.....	Rīga, Viestura prospekts 73-18
16.5.2. Nosaukums:.....	Kopmītne
16.5.3. Lietošanas veida kods un apraksts:.....	1130 - Dažādu sociālo grupu kopdzīvojamās mājas dzīvojamā telpu grupa
16.5.4. Būves stāvs (stāvi), kurā atrodas telpu grupa:.....	2
16.5.5. Telpu skaits telpu grupā:.....	1
16.5.6. Kopējā platība (m²):.....	15.5
16.5.7. Kadastrālās uzmērīšanas datums:.....	18.12.2009
16.5.8. Patvaļīgas būvniecības pazīme:.....	Nav
16.5.9. Telpu grupa ietilpst dzīvokļa īpašumā ar kadastra numuru:.....	Nav
16.5.10. Telpu grupa ietilpst būvē ar kadastra apzīmējumu:.....	01000952012002
16.5.11. Būve atrodas vai daļēji atrodas uz zemes vienības ar kadastra apzīmējumu:.....	01000952012
16.6. Telpu grupas kadastra apzīmējums:.....	01000952012002006
16.6.1. Adrese:.....	Rīga, Viestura prospekts 73-19
16.6.2. Nosaukums:.....	Kopmītne
16.6.3. Lietošanas veida kods un apraksts:.....	1130 - Dažādu sociālo grupu kopdzīvojamās mājas dzīvojamā telpu grupa
16.6.4. Būves stāvs (stāvi), kurā atrodas telpu grupa:.....	2
16.6.5. Telpu skaits telpu grupā:.....	1
16.6.6. Kopējā platība (m²):.....	21.4
16.6.7. Kadastrālās uzmērīšanas datums:.....	18.12.2009
16.6.8. Patvaļīgas būvniecības pazīme:.....	Nav
16.6.9. Telpu grupa ietilpst dzīvokļa īpašumā ar kadastra numuru:.....	Nav
16.6.10. Telpu grupa ietilpst būvē ar kadastra apzīmējumu:.....	01000952012002
16.6.11. Būve atrodas vai daļēji atrodas uz zemes vienības ar kadastra apzīmējumu:.....	01000952012
16.7. Telpu grupas kadastra apzīmējums:.....	01000952012002007
16.7.1. Adrese:.....	Rīga, Viestura prospekts 73-20
16.7.2. Nosaukums:.....	Kopmītne
16.7.3. Lietošanas veida kods un apraksts:.....	1130 - Dažādu sociālo grupu kopdzīvojamās mājas dzīvojamā telpu grupa
16.7.4. Būves stāvs (stāvi), kurā atrodas telpu grupa:.....	2
16.7.5. Telpu skaits telpu grupā:.....	1
16.7.6. Kopējā platība (m²):.....	21.1
16.7.7. Kadastrālās uzmērīšanas datums:.....	18.12.2009
16.7.8. Patvaļīgas būvniecības pazīme:.....	Nav
16.7.9. Telpu grupa ietilpst dzīvokļa īpašumā ar kadastra numuru:.....	Nav
16.7.10. Telpu grupa ietilpst būvē ar kadastra apzīmējumu:.....	01000952012002
16.7.11. Būve atrodas vai daļēji atrodas uz zemes vienības ar kadastra apzīmējumu:.....	01000952012
16.8. Telpu grupas kadastra apzīmējums:.....	01000952012002008
16.8.1. Adrese:.....	Rīga, Viestura prospekts 73-21

16.8.2. Nosaukums:	Kopmītnes
16.8.3. Lietošanas veida kods un apraksts:	1130 - Dažādu sociālo grupu kopdzīvojamās mājas dzīvojamā telpu grupa
16.8.4. Būves stāvs (stāvi), kurā atrodas telpu grupa:	2
16.8.5. Telpu skaits telpu grupā:	1
16.8.6. Kopējā platība (m²):	15.4
16.8.7. Kadastrālās uzmērīšanas datums:	18.12.2009
16.8.8. Patvaļīgas būvniecības pazīme:	Nav
16.8.9. Telpu grupa ietilpst dzīvokļa īpašumā ar kadastra numuru:	Nav
16.8.10. Telpu grupa ietilpst būvē ar kadastra apzīmējumu:	01000952012002
16.8.11. Būve atrodas vai daļēji atrodas uz zemes vienības ar kadastra apzīmējumu:	01000952012
16.9. Telpu grupas kadastra apzīmējums:	01000952012002009
16.9.1. Adrese:	Rīga, Viestura prospekts 73-22
16.9.2. Nosaukums:	Kopmītne
16.9.3. Lietošanas veida kods un apraksts:	1130 - Dažādu sociālo grupu kopdzīvojamās mājas dzīvojamā telpu grupa
16.9.4. Būves stāvs (stāvi), kurā atrodas telpu grupa:	2
16.9.5. Telpu skaits telpu grupā:	1
16.9.6. Kopējā platība (m²):	15.3
16.9.7. Kadastrālās uzmērīšanas datums:	18.12.2009
16.9.8. Patvaļīgas būvniecības pazīme:	Nav
16.9.9. Telpu grupa ietilpst dzīvokļa īpašumā ar kadastra numuru:	Nav
16.9.10. Telpu grupa ietilpst būvē ar kadastra apzīmējumu:	01000952012002
16.9.11. Būve atrodas vai daļēji atrodas uz zemes vienības ar kadastra apzīmējumu:	01000952012
16.10. Telpu grupas kadastra apzīmējums:	01000952012002010
16.10.1. Adrese:	Rīga, Viestura prospekts 73-23
16.10.2. Nosaukums:	Kopmītnes
16.10.3. Lietošanas veida kods un apraksts:	1130 - Dažādu sociālo grupu kopdzīvojamās mājas dzīvojamā telpu grupa
16.10.4. Būves stāvs (stāvi), kurā atrodas telpu grupa:	2
16.10.5. Telpu skaits telpu grupā:	1
16.10.6. Kopējā platība (m²):	20.8
16.10.7. Kadastrālās uzmērīšanas datums:	18.12.2009
16.10.8. Patvaļīgas būvniecības pazīme:	Nav
16.10.9. Telpu grupa ietilpst dzīvokļa īpašumā ar kadastra numuru:	Nav
16.10.10. Telpu grupa ietilpst būvē ar kadastra apzīmējumu:	01000952012002
16.10.11. Būve atrodas vai daļēji atrodas uz zemes vienības ar kadastra apzīmējumu:	01000952012
16.11. Telpu grupas kadastra apzīmējums:	01000952012002011
16.11.1. Adrese:	Rīga, Viestura prospekts 73-24
16.11.2. Nosaukums:	Kopmītnes
16.11.3. Lietošanas veida kods un apraksts:	1130 - Dažādu sociālo grupu kopdzīvojamās mājas dzīvojamā telpu grupa
16.11.4. Būves stāvs (stāvi), kurā atrodas telpu grupa:	2
16.11.5. Telpu skaits telpu grupā:	1
16.11.6. Kopējā platība (m²):	20.5
16.11.7. Kadastrālās uzmērīšanas datums:	18.12.2009
16.11.8. Patvaļīgas būvniecības pazīme:	Nav
16.11.9. Telpu grupa ietilpst dzīvokļa īpašumā ar kadastra numuru:	Nav
16.11.10. Telpu grupa ietilpst būvē ar kadastra apzīmējumu:	01000952012002

Izdrukas ID: 390001128053	Izdrukas datums: 28.12.2009	5 no 12
---------------------------	-----------------------------	---------

Skaidrojumi:

Nav – Kadastra informācijas sistēmā dati nav reģistrēti; Neregistrē – atbilstoši normatīvajiem aktiem dati netiek reģistrēti

16.11.11. Būve atrodas vai daļēji atrodas uz zemes vienības ar kadastra apzīmējumu:.....	01000952012
16.12. Telpu grupas kadastra apzīmējums:.....	01000952012002012
16.12.1. Adrese:.....	Rīga, Viestura prospekts 73-26
16.12.2. Nosaukums:.....	Kopmītnes
16.12.3. Lietošanas veida kods un apraksts:.....	1130 - Dažādu sociālo grupu kopdzīvojamās mājas dzīvojamā telpu grupa
16.12.4. Būves stāvs (stāvi), kurā atrodas telpu grupa:.....	2
16.12.5. Telpu skaits telpu grupā:.....	1
16.12.6. Kopējā platība (m ²):.....	9.4
16.12.7. Kadastrālās uzmērīšanas datums:.....	18.12.2009
16.12.8. Patvaļīgas būvniecības pazīme:.....	Nav
16.12.9. Telpu grupa ietilpst dzīvokļa īpašumā ar kadastra numuru:.....	Nav
16.12.10. Telpu grupa ietilpst būvē ar kadastra apzīmējumu:.....	01000952012002
16.12.11. Būve atrodas vai daļēji atrodas uz zemes vienības ar kadastra apzīmējumu:.....	01000952012
16.13. Telpu grupas kadastra apzīmējums:.....	01000952012002013
16.13.1. Adrese:.....	Rīga, Viestura prospekts 73-27
16.13.2. Nosaukums:.....	Kopmītnes
16.13.3. Lietošanas veida kods un apraksts:.....	1130 - Dažādu sociālo grupu kopdzīvojamās mājas dzīvojamā telpu grupa
16.13.4. Būves stāvs (stāvi), kurā atrodas telpu grupa:.....	2
16.13.5. Telpu skaits telpu grupā:.....	1
16.13.6. Kopējā platība (m ²):.....	21
16.13.7. Kadastrālās uzmērīšanas datums:.....	18.12.2009
16.13.8. Patvaļīgas būvniecības pazīme:.....	Nav
16.13.9. Telpu grupa ietilpst dzīvokļa īpašumā ar kadastra numuru:.....	Nav
16.13.10. Telpu grupa ietilpst būvē ar kadastra apzīmējumu:.....	01000952012002
16.13.11. Būve atrodas vai daļēji atrodas uz zemes vienības ar kadastra apzīmējumu:.....	01000952012
16.14. Telpu grupas kadastra apzīmējums:.....	01000952012002014
16.14.1. Adrese:.....	Rīga, Viestura prospekts 73-28
16.14.2. Nosaukums:.....	Kopmītnes
16.14.3. Lietošanas veida kods un apraksts:.....	1130 - Dažādu sociālo grupu kopdzīvojamās mājas dzīvojamā telpu grupa
16.14.4. Būves stāvs (stāvi), kurā atrodas telpu grupa:.....	2
16.14.5. Telpu skaits telpu grupā:.....	1
16.14.6. Kopējā platība (m ²):.....	15.8
16.14.7. Kadastrālās uzmērīšanas datums:.....	18.12.2009
16.14.8. Patvaļīgas būvniecības pazīme:.....	Nav
16.14.9. Telpu grupa ietilpst dzīvokļa īpašumā ar kadastra numuru:.....	Nav
16.14.10. Telpu grupa ietilpst būvē ar kadastra apzīmējumu:.....	01000952012002
16.14.11. Būve atrodas vai daļēji atrodas uz zemes vienības ar kadastra apzīmējumu:.....	01000952012
16.15. Telpu grupas kadastra apzīmējums:.....	01000952012002015
16.15.1. Adrese:.....	Rīga, Viestura prospekts 73-29
16.15.2. Nosaukums:.....	Kopmītnes
16.15.3. Lietošanas veida kods un apraksts:.....	1130 - Dažādu sociālo grupu kopdzīvojamās mājas dzīvojamā telpu grupa
16.15.4. Būves stāvs (stāvi), kurā atrodas telpu grupa:.....	2
16.15.5. Telpu skaits telpu grupā:.....	1
16.15.6. Kopējā platība (m ²):.....	16.4

Izdrukas ID: 390001128053	Izdrukas datums: 28.12.2009	6 no 12
---------------------------	-----------------------------	---------

Skaidrojumi:

Nav – Kadastra informācijas sistēmā dati nav reģistrēti; Neregistrē – atbilstoši normatīvajiem aktiem dati netiek reģistrēti

- 16.15.7. Kadastrālās uzmērīšanas datums:.....18.12.2009
- 16.15.8. Patvaļīgas būvniecības pazīme:.....Nav
- 16.15.9. Telpu grupa ietilpst dzīvokļa īpašumā ar kadastra numuru:.....Nav
- 16.15.10. Telpu grupa ietilpst būvē ar kadastra apzīmējumu:.....01000952012002
- 16.15.11. Būve atrodas vai daļēji atrodas uz zemes vienības ar kadastra apzīmējumu:.....01000952012
- 16.16. Telpu grupas kadastra apzīmējums:.....01000952012002016
- 16.16.1. Adrese:.....Rīga, Viestura prospekts 73-30
- 16.16.2. Nosaukums:.....Kopmītne
- 16.16.3. Lietošanas veida kods un apraksts:.....1130 - Dažādu sociālo grupu kopdzīvojamās mājas dzīvojamā telpu grupa
- 16.16.4. Būves stāvs (stāvi), kurā atrodas telpu grupa:.....2
- 16.16.5. Telpu skaits telpu grupā:.....1
- 16.16.6. Kopējā platība (m²):.....15.5
- 16.16.7. Kadastrālās uzmērīšanas datums:.....18.12.2009
- 16.16.8. Patvaļīgas būvniecības pazīme:.....Nav
- 16.16.9. Telpu grupa ietilpst dzīvokļa īpašumā ar kadastra numuru:.....Nav
- 16.16.10. Telpu grupa ietilpst būvē ar kadastra apzīmējumu:.....01000952012002
- 16.16.11. Būve atrodas vai daļēji atrodas uz zemes vienības ar kadastra apzīmējumu:.....01000952012
- 16.17. Telpu grupas kadastra apzīmējums:.....01000952012002017
- 16.17.1. Adrese:.....Rīga, Viestura prospekts 73-13
- 16.17.2. Nosaukums:.....Kopmītne
- 16.17.3. Lietošanas veida kods un apraksts:.....1130 - Dažādu sociālo grupu kopdzīvojamās mājas dzīvojamā telpu grupa
- 16.17.4. Būves stāvs (stāvi), kurā atrodas telpu grupa:.....1
- 16.17.5. Telpu skaits telpu grupā:.....4
- 16.17.6. Kopējā platība (m²):.....30.2
- 16.17.7. Kadastrālās uzmērīšanas datums:.....18.12.2009
- 16.17.8. Patvaļīgas būvniecības pazīme:.....Atkāpes no saskaņotās projekta dokumentācijas
- 16.17.9. Telpu grupa ietilpst dzīvokļa īpašumā ar kadastra numuru:.....Nav
- 16.17.10. Telpu grupa ietilpst būvē ar kadastra apzīmējumu:.....01000952012002
- 16.17.11. Būve atrodas vai daļēji atrodas uz zemes vienības ar kadastra apzīmējumu:.....01000952012
- 16.18. Telpu grupas kadastra apzīmējums:.....01000952012002018
- 16.18.1. Adrese:.....Rīga, Viestura prospekts 73-10
- 16.18.2. Nosaukums:.....Dzīvoklis
- 16.18.3. Lietošanas veida kods un apraksts:.....1122 - Triju un vairāku dzīvokļu mājas dzīvojamā telpu grupa
- 16.18.4. Būves stāvs (stāvi), kurā atrodas telpu grupa:.....1
- 16.18.5. Telpu skaits telpu grupā:.....4
- 16.18.6. Kopējā platība (m²):.....17.8
- 16.18.7. Kadastrālās uzmērīšanas datums:.....18.12.2009
- 16.18.8. Patvaļīgas būvniecības pazīme:.....Nav
- 16.18.9. Telpu grupa ietilpst dzīvokļa īpašumā ar kadastra numuru:.....Nav
- 16.18.10. Telpu grupa ietilpst būvē ar kadastra apzīmējumu:.....01000952012002
- 16.18.11. Būve atrodas vai daļēji atrodas uz zemes vienības ar kadastra apzīmējumu:.....01000952012
- 16.19. Telpu grupas kadastra apzīmējums:.....01000952012002019
- 16.19.1. Adrese:.....Rīga, Viestura prospekts 73-11
- 16.19.2. Nosaukums:.....Dzīvoklis
- 16.19.3. Lietošanas veida kods un apraksts:.....1122 - Triju un vairāku dzīvokļu mājas

Izdrukas ID: 390001128053	Izdrukas datums: 28.12.2009	7 no 12
---------------------------	-----------------------------	---------

Skaidrojumi:

Nav – Kadastra informācijas sistēmā dati nav reģistrēti; Neregistrē – atbilstoši normatīvajiem aktiem dati netiek reģistrēti

dzīvojamā telpu grupa	
16.19.4. Būves stāvs (stāvi), kurā atrodas telpu grupa:	1
16.19.5. Telpu skaits telpu grupā:	4
16.19.6. Kopējā platība (m ²):	19.3
16.19.7. Kadastrālās uzmērīšanas datums:	18.12.2009
16.19.8. Patvaļīgas būvniecības pazīme:	Nav
16.19.9. Telpu grupa ietilpst dzīvokļa īpašumā ar kadastra numuru:	Nav
16.19.10. Telpu grupa ietilpst būvē ar kadastra apzīmējumu:	01000952012002
16.19.11. Būve atrodas vai daļēji atrodas uz zemes vienības ar kadastra apzīmējumu:	01000952012
16.20. Telpu grupas kadastra apzīmējums:	01000952012002020
16.20.1. Adrese:	Nav
16.20.2. Nosaukums:	Biroja telpas
16.20.3. Lietošanas veida kods un apraksts:	1220 - Biroja telpu grupa
16.20.4. Būves stāvs (stāvi), kurā atrodas telpu grupa:	1
16.20.5. Telpu skaits telpu grupā:	2
16.20.6. Kopējā platība (m ²):	15.6
16.20.7. Kadastrālās uzmērīšanas datums:	18.12.2009
16.20.8. Patvaļīgas būvniecības pazīme:	Atkāpes no saskaņotās projekta dokumentācijas
16.20.9. Telpu grupa ietilpst dzīvokļa īpašumā ar kadastra numuru:	Nav
16.20.10. Telpu grupa ietilpst būvē ar kadastra apzīmējumu:	01000952012002
16.20.11. Būve atrodas vai daļēji atrodas uz zemes vienības ar kadastra apzīmējumu:	01000952012
16.21. Telpu grupas kadastra apzīmējums:	01000952012002021
16.21.1. Adrese:	Nav
16.21.2. Nosaukums:	Biroja telpas
16.21.3. Lietošanas veida kods un apraksts:	1220 - Biroja telpu grupa
16.21.4. Būves stāvs (stāvi), kurā atrodas telpu grupa:	1
16.21.5. Telpu skaits telpu grupā:	1
16.21.6. Kopējā platība (m ²):	11.4
16.21.7. Kadastrālās uzmērīšanas datums:	18.12.2009
16.21.8. Patvaļīgas būvniecības pazīme:	Nav
16.21.9. Telpu grupa ietilpst dzīvokļa īpašumā ar kadastra numuru:	Nav
16.21.10. Telpu grupa ietilpst būvē ar kadastra apzīmējumu:	01000952012002
16.21.11. Būve atrodas vai daļēji atrodas uz zemes vienības ar kadastra apzīmējumu:	01000952012
16.22. Telpu grupas kadastra apzīmējums:	01000952012002023
16.22.1. Adrese:	Nav
16.22.2. Nosaukums:	Biroja telpas
16.22.3. Lietošanas veida kods un apraksts:	1220 - Biroja telpu grupa
16.22.4. Būves stāvs (stāvi), kurā atrodas telpu grupa:	1
16.22.5. Telpu skaits telpu grupā:	1
16.22.6. Kopējā platība (m ²):	11.8
16.22.7. Kadastrālās uzmērīšanas datums:	18.12.2009
16.22.8. Patvaļīgas būvniecības pazīme:	Nav
16.22.9. Telpu grupa ietilpst dzīvokļa īpašumā ar kadastra numuru:	Nav
16.22.10. Telpu grupa ietilpst būvē ar kadastra apzīmējumu:	01000952012002
16.22.11. Būve atrodas vai daļēji atrodas uz zemes vienības ar kadastra apzīmējumu:	01000952012
16.23. Telpu grupas kadastra apzīmējums:	01000952012002024
16.23.1. Adrese:	Nav
16.23.2. Nosaukums:	Biroja telpas

- 16.23.3. Lietošanas veida kods un apraksts:.....1220 - Biroja telpu grupa
 16.23.4. Būves stāvs (stāvi), kurā atrodas telpu grupa:.....1
 16.23.5. Telpu skaits telpu grupā:.....2
 16.23.6. Kopējā platība (m²):.....9.7
 16.23.7. Kadastrālās uzmērīšanas datums:.....18.12.2009
 16.23.8. Patvaļīgas būvniecības pazīme:.....Nav
 16.23.9. Telpu grupa ietilpst dzīvokļa īpašumā ar kadastra numuru:.....Nav
 16.23.10. Telpu grupa ietilpst būvē ar kadastra apzīmējumu:.....01000952012002
 16.23.11. Būve atrodas vai daļēji atrodas uz zemes vienības ar kadastra apzīmējumu:.....01000952012
 16.24. Telpu grupas kadastra apzīmējums:.....01000952012002025
 16.24.1. Adrese:.....Nav
 16.24.2. Nosaukums:.....Biroja telpas
 16.24.3. Lietošanas veida kods un apraksts:.....1220 - Biroja telpu grupa
 16.24.4. Būves stāvs (stāvi), kurā atrodas telpu grupa:.....1
 16.24.5. Telpu skaits telpu grupā:.....2
 16.24.6. Kopējā platība (m²):.....15.8
 16.24.7. Kadastrālās uzmērīšanas datums:.....18.12.2009
 16.24.8. Patvaļīgas būvniecības pazīme:.....Atkāpes no saskaņotās projekta dokumentācijas
 16.24.9. Telpu grupa ietilpst dzīvokļa īpašumā ar kadastra numuru:.....Nav
 16.24.10. Telpu grupa ietilpst būvē ar kadastra apzīmējumu:.....01000952012002
 16.24.11. Būve atrodas vai daļēji atrodas uz zemes vienības ar kadastra apzīmējumu:.....01000952012
 16.25. Telpu grupas kadastra apzīmējums:.....01000952012002901
 16.25.1. Adrese:.....Nav
 16.25.2. Nosaukums:.....Koplietošanas telpas
 16.25.3. Lietošanas veida kods un apraksts:.....1900 - Koplietošanas telpu grupa
 16.25.4. Būves stāvs (stāvi), kurā atrodas telpu grupa:.....1, 2
 16.25.5. Telpu skaits telpu grupā:.....13
 16.25.6. Kopējā platība (m²):.....169.9
 16.25.7. Kadastrālās uzmērīšanas datums:.....18.12.2009
 16.25.8. Patvaļīgas būvniecības pazīme:.....Nav
 16.25.9. Telpu grupa ietilpst dzīvokļa īpašumā ar kadastra numuru:.....Nav
 16.25.10. Telpu grupa ietilpst būvē ar kadastra apzīmējumu:.....01000952012002
 16.25.11. Būve atrodas vai daļēji atrodas uz zemes vienības ar kadastra apzīmējumu:.....01000952012
 16.26. Telpu grupas kadastra apzīmējums:.....01000952012002902
 16.26.1. Adrese:.....Nav
 16.26.2. Nosaukums:.....Koplietošanas telpas
 16.26.3. Lietošanas veida kods un apraksts:.....1900 - Koplietošanas telpu grupa
 16.26.4. Būves stāvs (stāvi), kurā atrodas telpu grupa:.....-1
 16.26.5. Telpu skaits telpu grupā:.....3
 16.26.6. Kopējā platība (m²):.....76.8
 16.26.7. Kadastrālās uzmērīšanas datums:.....18.12.2009
 16.26.8. Patvaļīgas būvniecības pazīme:.....Atkāpes no saskaņotās projekta dokumentācijas
 16.26.9. Telpu grupa ietilpst dzīvokļa īpašumā ar kadastra numuru:.....Nav
 16.26.10. Telpu grupa ietilpst būvē ar kadastra apzīmējumu:.....01000952012002
 16.26.11. Būve atrodas vai daļēji atrodas uz zemes vienības ar kadastra apzīmējumu:.....01000952012
 17. Telpu grupas kopējās platības sadalījums pa telpu veidiem un telpu raksturojošie rādītāji
 17.1. Telpu grupas kadastra apzīmējums:.....01000952012002001

Izdrukas ID: 390001128053	Izdrukas datums: 28.12.2009	9 no 12
---------------------------	-----------------------------	---------

Skaidrojumi:

Nav – Kadastra informācijas sistēmā dati nav reģistrēti; Neregistrē – atbilstoši normatīvajiem aktiem dati netiek reģistrēti

Numurs	Nosaukums	Veids	Stāvs	Augstums (m)	Platība (m²)	Patvaļīgas būvniecības pazīme
1	Atpūtas telpa	4 - Nedzīvojamā iekštelpa	1	2.35	6.4	Nav
2	Gērbtuve	4 - Nedzīvojamā iekštelpa	1	2.35	9.9	Nav
3	Noliktava	4 - Nedzīvojamā iekštelpa	1	2.35	8.2	mainīts telpu grupu iekšējo sienu izvietojums
4	Ārsta kabinets	4 - Nedzīvojamā iekštelpa	1	2.35	14.8	mainīts durvju ailu izvietojums
5	Ārsta kabinets	4 - Nedzīvojamā iekštelpa	1	2.35	17	mainīts telpu grupu iekšējo sienu izvietojums
6	Gaitenis	4 - Nedzīvojamā iekštelpa	1	2.35	8.6	mainīts telpu grupu iekšējo sienu izvietojums
7	Tualetes	4 - Nedzīvojamā iekštelpa	1	2.35	2	Nav
8	Aptieka	4 - Nedzīvojamā iekštelpa	1	2.35	20.2	Nav
9	Administratīvā telpa	4 - Nedzīvojamā iekštelpa	1	2.35	15.7	Nav
10	Grāmatvedība	4 - Nedzīvojamā iekštelpa	1	2.35	15.6	Nav
11	Noliktava	4 - Nedzīvojamā iekštelpa	1	2.35	14.7	Nav
12	Gaitenis	4 - Nedzīvojamā iekštelpa	1	2.35	15.9	mainīts telpu grupu iekšējo sienu izvietojums
13	Gērbtuve	4 - Nedzīvojamā iekštelpa	1	2.35	1.2	mainīts telpu grupu iekšējo sienu izvietojums
14	Telpa	4 - Nedzīvojamā iekštelpa	1	2.35	4.1	mainīts telpu grupu iekšējo sienu izvietojums
15	Ārsta kabinets	4 - Nedzīvojamā iekštelpa	1	2.35	4.3	mainīts telpu grupu iekšējo sienu izvietojums

17.2. Telpu grupas kadastra apzīmējums:.....01000952012002002

Numurs	Nosaukums	Veids	Stāvs	Augstums (m)	Platība (m²)	Patvaļīgas būvniecības pazīme
1	Prickštelpa	4 - Nedzīvojamā iekštelpa	1	2.95	1.7	Nav
2	Telpa	4 - Nedzīvojamā iekštelpa	1	2.95	14	Nav
3	Telpa	4 - Nedzīvojamā iekštelpa	1	2.95	8.3	Nav

17.3. Telpu grupas kadastra apzīmējums:.....01000952012002003

Numurs	Nosaukums	Veids	Stāvs	Augstums (m)	Platība (m²)	Patvaļīgas būvniecības pazīme
1	Istaba	1 - Dzīvojamā telpa	2	2.97	15.3	Nav
2	Istaba	1 - Dzīvojamā telpa	2	2.97	16.6	Nav
3	Prickštelpa	2 - Dzīvokļa palīgtelpa	2	2.97	5.2	mainīts telpu grupu iekšējo sienu izvietojums
4	Savienotā sanitārtehniskā telpa	2 - Dzīvokļa palīgtelpa	2	2.97	2.2	mainīts telpu grupu iekšējo sienu izvietojums
5	Balkons	3 - Dzīvokļa ārtelpa	2		2	Nav

17.4. Telpu grupas kadastra apzīmējums:.....01000952012002004

Numurs	Nosaukums	Veids	Stāvs	Augstums (m)	Platība (m²)	Patvaļīgas būvniecības pazīme
1	Istaba	1 - Dzīvojamā telpa	2	2.97	16.1	Nav

17.5. Telpu grupas kadastra apzīmējums:.....01000952012002005

Numurs	Nosaukums	Veids	Stāvs	Augstums (m)	Platība (m²)	Patvaļīgas būvniecības pazīme
1	Istaba	1 - Dzīvojamā telpa	2	2.97	15.5	Nav

17.6. Telpu grupas kadastra apzīmējums:.....01000952012002006

Numurs	Nosaukums	Veids	Stāvs	Augstums (m)	Platība (m²)	Patvaļīgas būvniecības pazīme
1	Istaba	1 - Dzīvojamā telpa	2	2.97	21.4	Nav

17.7. Telpu grupas kadastra apzīmējums:.....01000952012002007

Numurs	Nosaukums	Veids	Stāvs	Augstums (m)	Platība (m²)	Patvaļīgas būvniecības pazīme
1	Istaba	1 - Dzīvojamā telpa	2	2.97	21.1	Nav

17.8. Telpu grupas kadastra apzīmējums:.....01000952012002008

Numurs	Nosaukums	Veids	Stāvs	Augstums (m)	Platība (m²)	Patvaļīgas būvniecības pazīme
1	Istaba	1 - Dzīvojamā telpa	2	2.97	15.4	Nav

17.9. Telpu grupas kadastra apzīmējums:.....01000952012002009

Numurs	Nosaukums	Veids	Stāvs	Augstums (m)	Platība (m²)	Patvaļīgas būvniecības pazīme
1	Istaba	1 - Dzīvojamā telpa	2	2.97	15.3	Nav

17.10. Telpu grupas kadastra apzīmējums:.....01000952012002010

Numurs	Nosaukums	Veids	Stāvs	Augstums (m)	Platība (m²)	Patvaļīgas būvniecības pazīme
1	Istaba	1 - Dzīvojamā telpa	2	2.97	20.8	Nav

17.11. Telpu grupas kadastra apzīmējums:.....01000952012002011

Izdrukas ID: 390001128053	Izdrukas datums: 28.12.2009	10 no 12
---------------------------	-----------------------------	----------

Skaidrojumi:

Nav – Kadastra informācijas sistēmā dati nav reģistrēti; Neregistrē – atbilstoši normatīvajiem aktiem dati netiek reģistrēti

Numurs	Nosaukums	Veids	Stāvs	Augstums (m)	Platība (m²)	Patvaļīgas būvniecības pazīme
1	Istaba	1 - Dzīvojamā telpa	2	2.97	20.5	Nav

17.12. Telpu grupas kadastra apzīmējums:.....01000952012002012

Numurs	Nosaukums	Veids	Stāvs	Augstums (m)	Platība (m²)	Patvaļīgas būvniecības pazīme
1	Istaba	1 - Dzīvojamā telpa	2	2.97	9.4	Nav

17.13. Telpu grupas kadastra apzīmējums:.....01000952012002013

Numurs	Nosaukums	Veids	Stāvs	Augstums (m)	Platība (m²)	Patvaļīgas būvniecības pazīme
1	Istaba	1 - Dzīvojamā telpa	2	2.97	21	Nav

17.14. Telpu grupas kadastra apzīmējums:.....01000952012002014

Numurs	Nosaukums	Veids	Stāvs	Augstums (m)	Platība (m²)	Patvaļīgas būvniecības pazīme
1	Istaba	1 - Dzīvojamā telpa	2	2.97	15.8	Nav

17.15. Telpu grupas kadastra apzīmējums:.....01000952012002015

Numurs	Nosaukums	Veids	Stāvs	Augstums (m)	Platība (m²)	Patvaļīgas būvniecības pazīme
1	Istaba	1 - Dzīvojamā telpa	2	2.97	16.4	Nav

17.16. Telpu grupas kadastra apzīmējums:.....01000952012002016

Numurs	Nosaukums	Veids	Stāvs	Augstums (m)	Platība (m²)	Patvaļīgas būvniecības pazīme
1	Istaba	1 - Dzīvojamā telpa	2	2.97	15.5	Nav

17.17. Telpu grupas kadastra apzīmējums:.....01000952012002017

Numurs	Nosaukums	Veids	Stāvs	Augstums (m)	Platība (m²)	Patvaļīgas būvniecības pazīme
1	Istaba	1 - Dzīvojamā telpa	1	2.35	15.4	mainīts telpu grupu iekšējo sienu izvietojums
2	Priekštelpa	2 - Dzīvokļa palīgtelpa	1	2.35	3.8	mainīts telpu grupu iekšējo sienu izvietojums
3	Virtuve	2 - Dzīvokļa palīgtelpa	1	2.35	7.9	mainīts telpu grupu iekšējo sienu izvietojums
4	Savienotā sanitārtehniskā telpa	2 - Dzīvokļa palīgtelpa	1	2.35	3.1	mainīts telpu grupu iekšējo sienu izvietojums

17.18. Telpu grupas kadastra apzīmējums:.....01000952012002018

Numurs	Nosaukums	Veids	Stāvs	Augstums (m)	Platība (m²)	Patvaļīgas būvniecības pazīme
1	Istaba	1 - Dzīvojamā telpa	1	2.6	8.5	Nav
2	Priekštelpa	2 - Dzīvokļa palīgtelpa	1	2.6	2.7	Nav
3	Tualetes	2 - Dzīvokļa palīgtelpa	1	2.6	0.9	Nav
4	Virtuve	2 - Dzīvokļa palīgtelpa	1	2.6	5.7	Nav

17.19. Telpu grupas kadastra apzīmējums:.....01000952012002019

Numurs	Nosaukums	Veids	Stāvs	Augstums (m)	Platība (m²)	Patvaļīgas būvniecības pazīme
1	Istaba	1 - Dzīvojamā telpa	1	2.7	9.6	Nav
2	Priekštelpa	2 - Dzīvokļa palīgtelpa	1	2.7	2.4	Nav
3	Tualetes	2 - Dzīvokļa palīgtelpa	1	2.7	0.9	Nav
4	Virtuve	2 - Dzīvokļa palīgtelpa	1	2.7	6.4	Nav

17.20. Telpu grupas kadastra apzīmējums:.....01000952012002020

Numurs	Nosaukums	Veids	Stāvs	Augstums (m)	Platība (m²)	Patvaļīgas būvniecības pazīme
1	Iestāde	4 - Nedzīvojamā iekštelpa	1	2.95	4.6	mainīts telpu grupu iekšējo sienu izvietojums
2	Iestāde	4 - Nedzīvojamā iekštelpa	1	2.95	11	mainīts durvju ailu izvietojums

17.21. Telpu grupas kadastra apzīmējums:.....01000952012002021

Numurs	Nosaukums	Veids	Stāvs	Augstums (m)	Platība (m²)	Patvaļīgas būvniecības pazīme
1	Iestāde	4 - Nedzīvojamā iekštelpa	1	2.95	11.4	Nav

17.22. Telpu grupas kadastra apzīmējums:.....01000952012002023

Numurs	Nosaukums	Veids	Stāvs	Augstums (m)	Platība (m²)	Patvaļīgas būvniecības pazīme
1	Virtuve	4 - Nedzīvojamā iekštelpa	1	2.95	11.8	Nav

17.23. Telpu grupas kadastra apzīmējums:.....01000952012002024

Numurs	Nosaukums	Veids	Stāvs	Augstums (m)	Platība (m²)	Patvaļīgas būvniecības pazīme
1	Tualetes	4 - Nedzīvojamā iekštelpa	1	2.95	8.9	Nav
2	Tualetes	4 - Nedzīvojamā iekštelpa	1	2.95	0.8	Nav

Izdrukas ID: 390001128053	Izdrukas datums: 28.12.2009	11 no 12
---------------------------	-----------------------------	----------

Skaidrojumi:

Nav – Kadastra informācijas sistēmā dati nav reģistrēti; Neregistrē – atbilstoši normatīvajiem aktiem dati netiek reģistrēti

17.24. Telpu grupas kadastra apzīmējums:.....01000952012002025

Numurs	Nosaukums	Veids	Stāvs	Augstums (m)	Platība (m²)	Patvaļīgas būvniecības pazīme
1	Iestāde	4 - Nedzīvojamā iekštelpa	1	2.95	12.8	mainīts telpu grupu iekšējo sienu izvietojums
2	Savienotā sanitārtehniskā telpa	4 - Nedzīvojamā iekštelpa	1	2.95	3	mainīts telpu grupu iekšējo sienu izvietojums

17.25. Telpu grupas kadastra apzīmējums:.....01000952012002901

Numurs	Nosaukums	Veids	Stāvs	Augstums (m)	Platība (m²)	Patvaļīgas būvniecības pazīme
1	Priekštelpa	6 - Koplietošanas iekštelpa	1	2.95	1.9	Nav
2	Kāpņu telpa	6 - Koplietošanas iekštelpa	1	2.95	32.2	Nav
3	Gaitenis	6 - Koplietošanas iekštelpa	1	2.95	25.1	Nav
4	Kāpņu telpa	6 - Koplietošanas iekštelpa	2	2.97	18.9	Nav
5	Gaitenis	6 - Koplietošanas iekštelpa	2	2.97	25.3	Nav
6	Gaitenis	6 - Koplietošanas iekštelpa	2	2.97	25.1	Nav
7	Virtuve	6 - Koplietošanas iekštelpa	2	2.97	20.9	Nav
8	Mazgāšanas telpa	6 - Koplietošanas iekštelpa	2	2.97	9.1	Nav
9	Tualetes	6 - Koplietošanas iekštelpa	2	2.97	0.9	Nav
10	Tualetes	6 - Koplietošanas iekštelpa	2	2.97	0.9	Nav
11	Gaitenis	6 - Koplietošanas iekštelpa	2	2.97	3.6	Nav
12	Tualetes	6 - Koplietošanas iekštelpa	2	2.97	1	Nav
13	Mazgāšanas telpa	6 - Koplietošanas iekštelpa	2	2.97	5	Nav


17.26. Telpu grupas kadastra apzīmējums:.....01000952012002902

Numurs	Nosaukums	Veids	Stāvs	Augstums (m)	Platība (m²)	Patvaļīgas būvniecības pazīme
1	Pagrabs	6 - Koplietošanas iekštelpa	-1	2.35	61.7	mainīts telpu grupu iekšējo sienu izvietojums
2	Pagrabs	6 - Koplietošanas iekštelpa	-1	2.35	9.7	mainīts telpu grupu iekšējo sienu izvietojums
3	Kāpņu telpa	6 - Koplietošanas iekštelpa	-1	2.35	5.4	Nav


18. Labiekārtojumi

18.1. Būves ar kadastra apzīmējumu.....01000952012002 labiekārtojumi

Reģistrētie labiekārtojumi	Apraksts (ja ir)	Apjoms (ja ir)
Aukstā ūdens apgāde		
Centrālā apkure		
Elektroapgāde		
Gāzes apgāde		
Kanalizācija		
Savienotā sanitārtehniskā telpa		
Tualetes telpa		

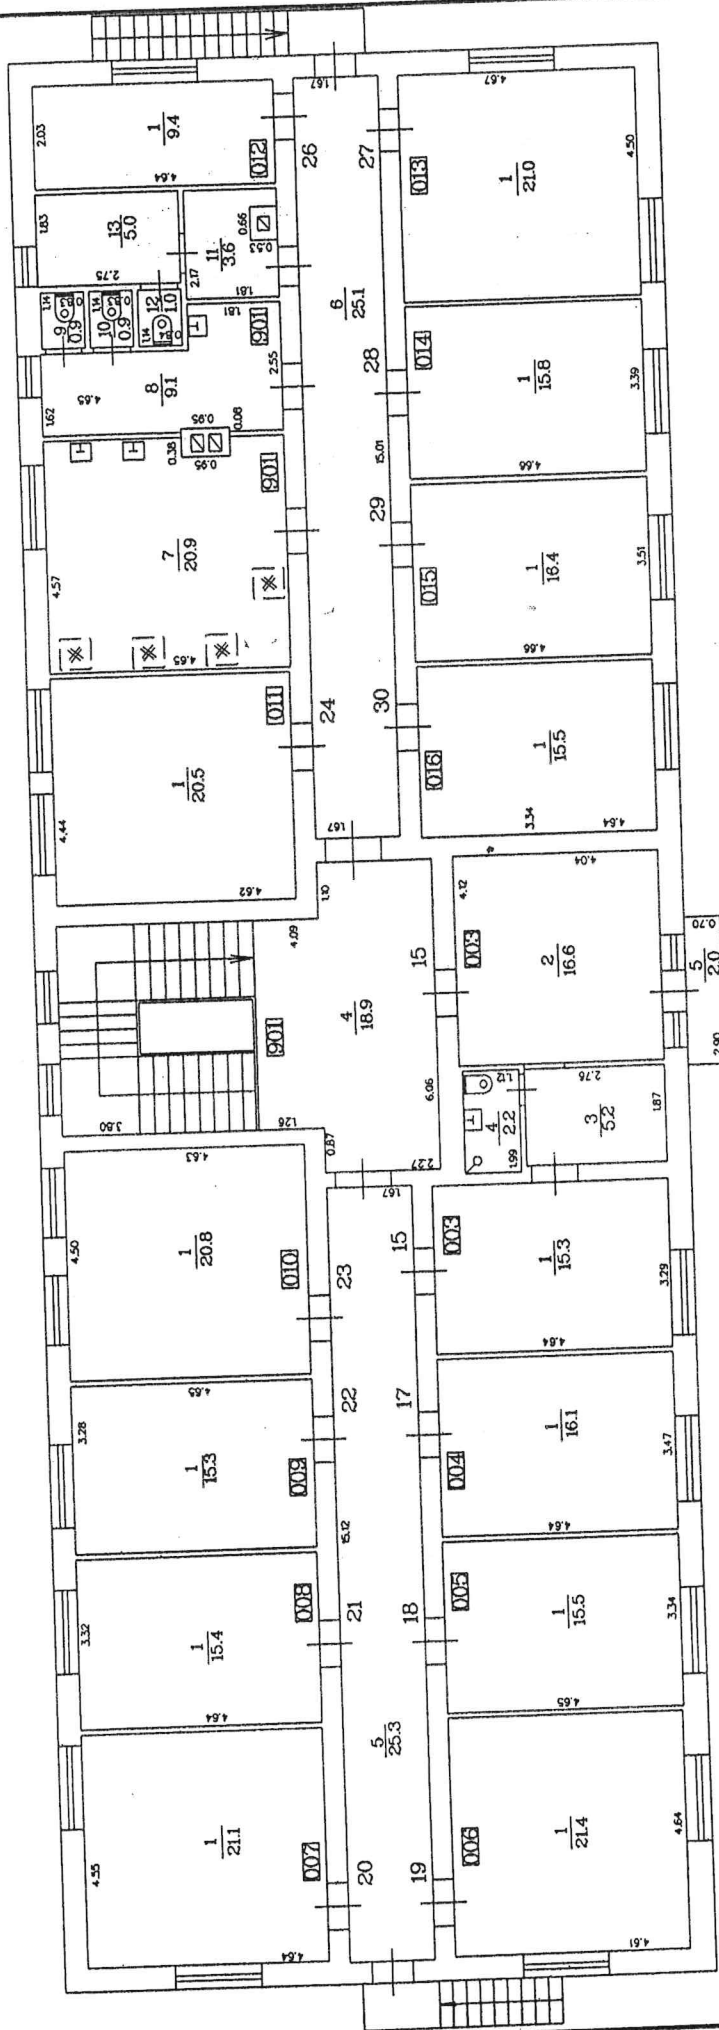

STĀVA PLĀNS			
KADASTRA APZĪMĒJUMS	STĀVS	MERŌKS	LPP.
0100 095 2012 002	2	1:100	14

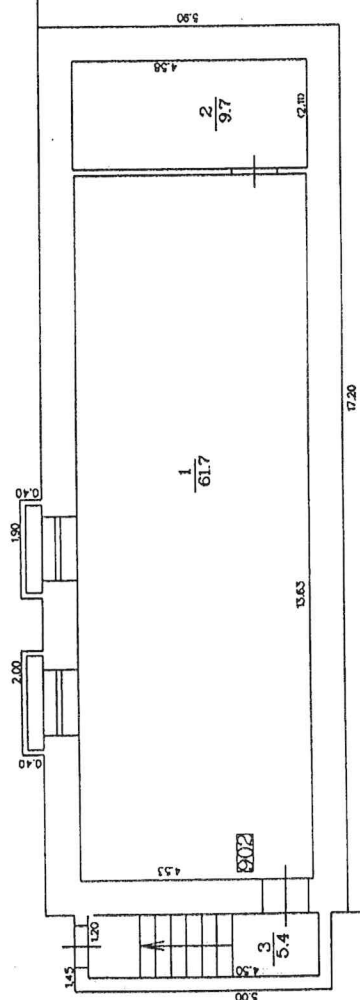

STĀVA PLĀNS				
KADASTRA	APZĪMĒJUMS	STĀVS	MĒROGS	LPP.
0100	095 2012 002	-1	1 : 100	15