

	
Piebraucamais servitūta ceļš	Pašvaldības autoceļš Ezere - Grieze
	
Būve (dzīvojamā māja) ar kadastra apzīmējumu 8448 005 0121 001	Būve (dzīvojamā māja) ar kadastra apzīmējumu 8448 005 0121 001
	
Būve (dzīvojamā māja) ar kadastra apzīmējumu 8448 005 0121 001	Būve (dzīvojamā māja) ar kadastra apzīmējumu 8448 005 0121 001
	
Būve (dzīvojamā māja) ar kadastra apzīmējumu 8448 005 0121 001	Būve (dzīvojamā māja) ar kadastra apzīmējumu 8448 005 0121 001



Būve (dzīvojamā māja) ar kadastra apzīmējumu 8448 005 0121 001

Būve (dzīvojamā māja) ar kadastra apzīmējumu 8448 005 0121 001



Būve (dzīvojamā māja) ar kadastra apzīmējumu 8448 005 0121 001

Būve (dzīvojamā māja) ar kadastra apzīmējumu 8448 005 0121 001



Būve (saimniecības ēka) ar kadastra apzīmējumu 8448 005 0121 002

Būve (saimniecības ēka) ar kadastra apzīmējumu 8448 005 0121 002



Būve (šķūnis) ar kadastra apzīmējumu 8448 005 0121 003

Būve (šķūnis) ar kadastra apzīmējumu 8448 005 0121 003

	
Skats uz zemes vienību ar kadastra apzīmējumu 8448 005 0182	Skats uz zemes vienību ar kadastra apzīmējumu 8448 005 0182
	
Skats uz zemes vienību ar kadastra apzīmējumu 8448 005 0182	Skats uz zemes vienību ar kadastra apzīmējumu 8448 005 0182
	
Skats uz zemes vienību ar kadastra apzīmējumu 8448 005 0182	Skats uz zemes vienību ar kadastra apzīmējumu 8448 005 0182

Nodalījuma noraksts

Kurzemes rajona tiesa

Ezeres pagasta zemesgrāmatas nodalījums Nr. 100000940846

Kadastra numurs: 84480050121

Nosaukums: Meldziras

"Meldziras", Ezeres pag., Saldus nov.

I daļas 1.iedaļa Nekustams īpašums, servitūti un reālnastas, pievienotie zemes gabali	Domājamā daļa	Platība, lielums
1.1. Zemes vienība (kadastra apzīmējums 84480050182).		0.88 ha
1.2. Būve (kadastra apzīmējums 84480050121001).		
1.3. Būve (kadastra apzīmējums 84480050121002).		
1.4. Būve (kadastra apzīmējums 84480050121003).		
Žurn. Nr. 300008081545, lēmums 09.01.2025., tiesnese Anželika Drekslere		
II daļas 1.iedaļa Nekustama īpašuma īpašnieks, īpašumtiesību pamats	Domājamā daļa	Summa
1.1. Īpašnieks: Saldus novada pašvaldība, reģistrācijas numurs 90009114646.	1	
1.2. Pamats: Saldus novada pašvaldības 2024.gada 12.decembra uzziņa Nr. 4-26/5063, Saldus novada pašvaldības 2024.gada 23.augusta izziņa Nr. 4-26/3277.		
Žurn. Nr. 300008081545, lēmums 09.01.2025., tiesnese Anželika Drekslere		

Citu ierakstu daļās un iedaļās nav.

Informācija par apgrūtinājumiem, kas attiecas uz īpaši aizsargājamām dabas teritorijām vai mikroliegumiem – pieejama dabas datu pārvaldības sistēmā OZOLS <https://ozols.gov.lv/pub>

Informācijas prasītājs: Ina Vitola (e-lug), Pieprasījums izdarīts 09.01.2025 14:37:48.

Piezīme: Saskaņā ar Eiropas Parlamenta un Padomes 2016.gada 27.aprīļa Regulu Nr.2016/679 par fizisku personu aizsardzību attiecībā uz personas datu apstrādi un šādu datu brīvu apriti un ar ko atceļ Direktīvu 95/46/EK (Vispārīgā datu aizsardzības regula) katrs informācijas pieprasījums no datubāzes tiek reģistrēts.

LATVIJAS REPUBLIKA

ZEMES ROBEŽU PLĀNS


Zemes vienības kadastra apzīmējums: 84480050182
Adrese: "Meldziras", Ezeres pag., Saldus nov.

Plāns izgatavots pamatojoties uz Latvijas Republikas Saldus rajona Ezeres pagasta padomes 2008.gada 12.septembra lēmumu Nr.19 (protokols Nr.9., 19.§.) "Par statusa "pašvaldībai piekritīgā zeme" piešķiršanu ", Latvijas Republikas Saldus novada būvvaldes 2014.gada 14.augusta lēmumu (sēdes protokols Nr.34, 2.§) "Par zemes vienību platības precizēšanu" un Latvijas Republikas Saldus novada pašvaldības Nekustamā īpašuma nodaļas 2022.gada 21.jūnija lēmumu (sēdes protokols Nr.17, 1.§) "Par adresu, nosaukuma piešķiršanu un nekustamā īpašuma lietošanas mērķu noteikšanu".

Robežas noteiktas 2024.gada 18.aprīlī
Plāna mērogs 1: 1000
Zemes vienības platība 0.88 ha

ZEMES VIENĪBA UZMĒRĪTA
LKS-92 TM
Mēroga koeficients 0.999739

ZEMES VIENĪBAS
IZVIETOJUMA SHĒMA

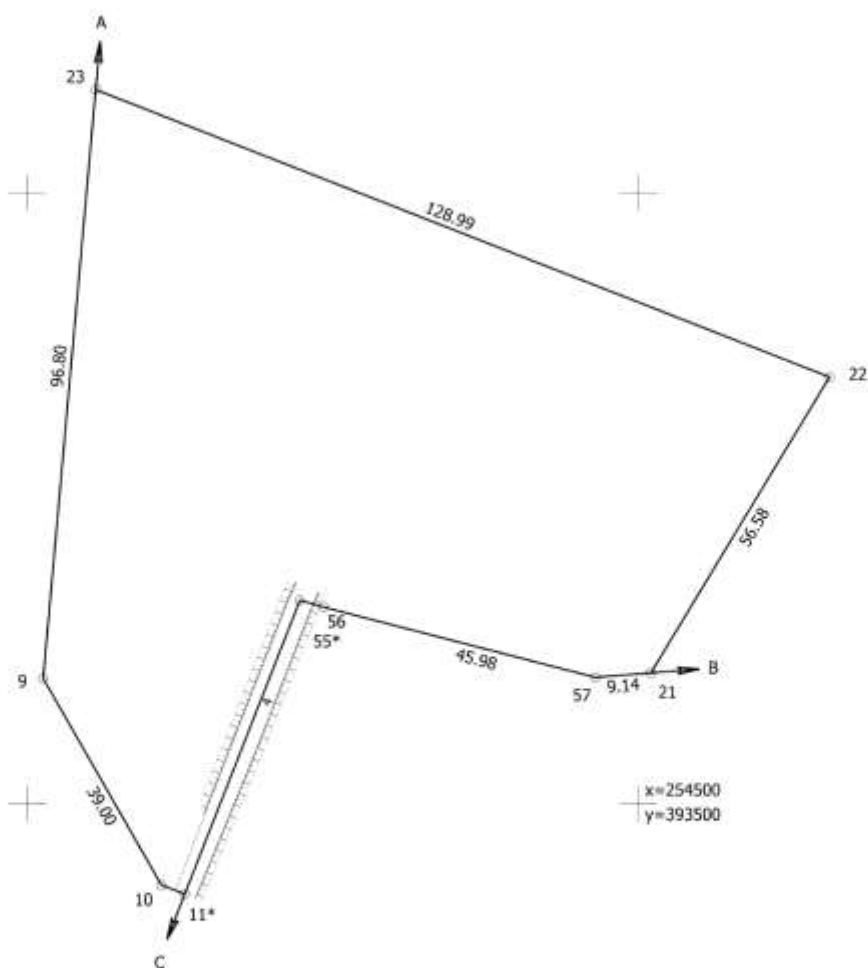

Robežojošo zemes vienību saraksts :

no A līdz B: 84480050181 - "Vītollauki";
no B līdz C: 84480050090 - "Griezes Dzintari";
no C līdz A: 84480050091 - "Ievas".

Zemes vienības platība 0,88 ha

Zemes robežu plāns	84480050182	Plāna mērogs 1:1000	2.lapa no 2
Mērnieks Egils Tūbelis sertifikāta Nr. AB0083	Plāns sagatavots atbilstoši Ministru kabineta 2011. gada 27. decembra noteikumiem Nr.1019 "Zemes kadastrālās uzmērīšanas noteikumi"		

LATVIJAS REPUBLIKA

INFORMĀCIJA PAR APGRŪTINĀJUMIEM

Zemes vienības kadastra apzīmējums: 84480050182
Adrese: "Meldziras", Ezeres pag., Saldus nov.

Zemes vienībā 18.04.2024. nav apgrūtinājumu

Zemes vienības platība 0.88 ha

Mērnies Egils Tūbelis
sertifikāta Nr. AB0083

Informācija sagatavota atbilstoši Ministru kabineta 2011. gada 27. decembra
noteikumiem Nr.1019 "Zemes kadastrālās uzmērīšanas noteikumi"



Informatīvā izdruka no Kadastra informācijas sistēmas teksta datiem

Valsts zemes dienests

Īpašums

Kadastra numurs	Nosaukums	Platība	Zemesgrāmatas nodaļuma numurs	Zemesgrāmatas apakšnodaļuma numurs	Administratīvā teritorija
84480050121	Meldzīras	0.88 ha	100000940846	-	Ezeres pagasts, Saldus novads

Kadastrālās vērtības

Vērtības veids	Vērtība (EUR)	Vērtības noteikšanas datums	Piezīmes
Fiskālā kadastrālā vērtība	4016	01.01.2025	Kadastrālo vērtību bāze ar atskaiti uz 2012.gadu un 2013.gadu
Universālā kadastrālā vērtība	5334	01.01.2025	Kadastrālo vērtību bāze ar atskaiti uz 2022.gadu (piemērots KV samazinošais koef. 0.8)
Fiskālais īpašuma novērtējums Kadastrā	4016	01.01.2025	Kadastrālo vērtību bāze ar atskaiti uz 2012.gadu un 2013.gadu. Kadastrālās vērtības un nekustamā īpašuma sastāvā esošās mežaudzes vērtības summa
Universālais īpašuma novērtējums Kadastrā	5334	01.01.2025	Kadastrālo vērtību bāze ar atskaiti uz 2022.gadu (piemērots KV samazinošais koef. 0.8). Kadastrālās vērtības un nekustamā īpašuma sastāvā esošās mežaudzes vērtības summa

Īpašuma sastāvs

Zemes vienības

Kadastra apzīmējums	Dzīvokļu īpašumos nesadalītās domājamās daļas	Adrese
84480050182	1/1	"Meldzīras", Ezeres pag., Saldus nov., LV-3896
Nekustamā īpašuma objekta platība:		0.8800
Nekustamā īpašuma objekta platības mērvienība:		ha
Statuss:		nekustamais īpašums
Vidējais LĪZ kvalitātes novērtējums ballēs:		-

Kadastrālās vērtības

Vērtības veids	Vērtība (EUR)	Vērtības noteikšanas datums	Piezīmes
Fiskālā kadastrālā vērtība	3740	01.01.2025	Kadastrālo vērtību bāze ar atskaiti uz 2012.gadu un 2013.gadu
Universālā kadastrālā vērtība	4090	01.01.2025	Kadastrālo vērtību bāze ar atskaiti uz 2022.gadu (piemērots KV samazinošais koef. 0.8)

Būves, kas atrodas uz zemes vienības

Kadastra apzīmējums	Dzīvokļu īpašumos nesadalītās domājamās daļas	Adrese	Nosaukums
84480050121001	1/1	"Meldzīras", Ezeres pag., Saldus nov., LV-3896	Dzīvojamā māja
84480050121002	1/1	"Meldzīras", Ezeres pag., Saldus nov., LV-3896	Seimniecības ēka
84480050121003	1/1	"Meldzīras", Ezeres pag., Saldus nov., LV-3896	Šķūnis

Zemes vienības platības sadalījums pa lietošanas veidiem

Platība:	0.8800
Platības mērvienība:	ha
Lauksaimniecībā izmantojamās zemes platība:	0.6000
t.sk. Aramzemes platība:	0.0000
t.sk. Augļu dārzu platība:	0.3500

t.sk. Pļavu platība:	0.2500
t.sk. Ganību platība:	0.0000
no tām meliorētā lauksaimniecībā izmantojamā zeme:	0.0000
Mežu platība:	0.0000
t.sk. Jaunaudzes platība:	0.0000
Krūmāju platība:	0.0500
Purvu platība:	0.0000
Ūdens objektu zeme:	0.0200
t.sk. Zeme zem ūdeņiem:	0.0200
t.sk. Zeme zem zivju dīķiem:	0.0000
Zemes zem ēkām platība:	0.1700
Zemes zem ceļiem platība:	0.0200
Pārējās zemes platība:	0.0200

Lietošanas mērķi

Mērķis	Kods	Platība	Platības mērvienība
Individuālo dzīvojamo māju apbūve	0601	0.8800	ha

Būves

Kadastra apzīmējums	Dzīvokļu īpašumos nesadalītās domājamās daļas	Adrese	Nosaukums
84480050121001	1/1	"Meldzīras", Ezeres pag., Sakdus nov., LV-3896	Dzīvojamā māja

Nekustamā īpašuma objekta platība (kv.m.):	101.2
Galvenais lietošanas veids:	1110 - Viena dzīvokļa mājas
Būves tips:	11100102 - Individuālās dzīvojamās mājas un vasarnīcas ar koka ārsienām un dārza mājas ar kopējo platību, lielāku par 40 m ²
Uzbūvēšanas gads:	1935
Ekspluatācijā pieņemšanas gads(-i):	-
Ēkas apsekošanas datums:	30.10.2024

Kadastrālās vērtības

Vērtības veids	Vērtība (EUR)	Vērtības noteikšanas datums	Piezīmes
Fiskālā kadastrālā vērtība	276	01.01.2025	Kadastrālo vērtību bāze ar atskaiti uz 2012.gadu un 2013.gadu
Universālā kadastrālā vērtība	1244	01.01.2025	Kadastrālo vērtību bāze ar atskaiti uz 2022.gadu (piemērots KV samazinošais koef. 0.8)

Kopējās platības sadalījums pa platību veidiem

Kopējā platība (kv.m.):	101.2
Lietderīgā platība (kv.m.):	101.2
Dzīvokļu kopējā platība (kv.m.):	101.2
Dzīvokļu platība (kv.m.):	101.2
Dzīvojamā platība (kv.m.):	46.4
Dzīvokļu palīgtelpu platība (kv.m.):	54.8
Dzīvokļu ārtelpu platība (kv.m.):	0
Nedzīvojamo telpu platība (kv.m.):	0
Nedzīvojamo iekštelpu platība (kv.m.):	0
Nedzīvojamo ārtelpu platība (kv.m.):	0
Koplietošanas palīgtelpu platība (kv.m.):	0
Koplietošanas iekštelpu platība (kv.m.):	0
Koplietošanas ārtelpu platība (kv.m.):	0

Būves kadastrālā uzmērīšana

Telpu grupu skaits:	1
Virszemes stāvu skaits:	1

Pazemes stāvu skaits:	0
Nolietojums:	V4 - Ēka neapmierinošā tehniskā stāvoklī
Nolietojuma noteikšanas datums:	06.11.2024

Telpu grupas

Kadastra apzīmējums	Adrese
84480050121001001	-

Nosaukums:	Dzīvojamā
Lietošanas veids:	1110 - Viena dzīvokļa mājas dzīvojamo telpu grupa
Stāvs (piesaistes):	1
Telpu skaits:	5
Ēkas apsekošanas datums:	30.10.2024
Telpu grupas ekspluatācijā pieņemšanas gads(-i):	-

Kopējās platības sadalījums pa platību veidiem

Kopējā platība (kv.m.):	101.2
Dzīvojamo telpu platība (kv.m.):	101.2
Dzīvokļu platība (kv.m.):	101.2
Dzīvokļu dzīvojamā platība (kv.m.):	46.4
Dzīvokļu palīgtelpu platība (kv.m.):	54.8
Dzīvokļu ārtelpu platība (kv.m.):	0
Nedzīvojamo telpu platība (kv.m.):	0
Nedzīvojamo iekštelpu platība (kv.m.):	0
Nedzīvojamo ārtelpu platība (kv.m.):	0
Koplietošanas palīgtelpu platība (kv.m.):	0
Koplietošanas iekštelpu platība (kv.m.):	0
Koplietošanas ārtelpu platība (kv.m.):	0

Telpas

Telpas numurs telpu grupā	Nosaukums	Telpas veids	Stāvs	Augstums (m)	Mazākais augstums (m)	Lielākais augstums (m)	Platība (kv.m.)	Ekspluatācijā pieņemšanas gads(-i)
1	Gaitenis	Dzīvokļa palīgtelpa	1	2.19	1.97	2.41	3.8	-
2	Iekštelpa	Dzīvokļa palīgtelpa	1	2.77	2.74	2.79	35.8	-
3	Virtuve	Dzīvokļa palīgtelpa	1	2.76	2.73	2.79	15.2	-
4	Istaba	Dzīvojamā telpa	1	2.76	2.73	2.79	31.1	-
5	Istaba	Dzīvojamā telpa	1	2.76	2.73	2.79	15.3	-

Reģistrētie labiekārtojumi

Labiekārtojuma veids	Apjoms (ja tāds ir)	Labiekārtojuma noteikšanas veids (ja tāds ir)
Vēdināšana, Dabiskā		Apvidū ir konstatēts

Datums: 30.10.2024

Būves apjoma rādītāji

Apjoma rādītāja veids	Apjoma rādītāja nosaukums	Apjoms un mērvienība	Tipa/elementa kods	Tipa/elementa nosaukums
Apbūves laukums	-	115.4 apbūves laukuma kv.m.	-	-
Augstums	-	6.0 m	-	-
Būvtilpums	-	343.0 kub.m.	-	-

Dokumenti

Dokumenta veids	Izdošanas datums	Izdošanas nr.	Izdevējietāde
-----------------	------------------	---------------	---------------

Izīpa par kadastra objekta piederību	23.08.2024	4-26/3277	Saldus novada pašvaldība; p.p. Zusters Māris
Iesniegums par kadastra objekta reģistrāciju vai datu aktualizāciju	22.08.2024	4-24.1/3278	Saldus novada pašvaldība; p.p. Grigute Anita
Akts par Nekustamā īpašuma valsts kadastra informācijas sistēmā reģistrēto datu labošanu	31.05.2022	11-09-K/5192	VZD Kurzemes RP kadastra daļa

Ēkas konstruktīvie elementi un fasādes apdare

Nosaukums	Materiāls	Konstatācijas gads
Pamati	Monolītais dzelzsbetons, betons (plātne, lentveida), Akmens mūris	1935
Sienas (vertikālā konstrukcija)	Koka bāļi, brusas	1935
Pārsegumi	Koka sijas ar koka dēļu aizpildījumu	1935
Jumta nesošā konstrukcija	Koks	1935
Jumta segums	Azbestcements loksnes	1935

Reģistrētie labiekārtojumi

Labiekārtojuma veids	Apjoms (ja tāds ir)	Labiekārtojuma noteikšanas veids (ja tāds ir)
Vēdināšana, Dabiskā		Apvidū ir konstatēts

Datums:	30.10.2024
---------	------------

84480050121002	1/1	"Meldzīras", Ezeres pag., Saldus nov., LV-3896	Saimniecības ēka
----------------	-----	--	------------------

Nekustamā īpašuma objekta platība (kv.m.):	159.8
Galvenais lietošanas veids:	1274 - Citas, iepriekš neklasificētas, ēkas
Būves tips:	12740201 - Kūtiņš ar kopējo platību līdz 60 m2 (ieskaitot), saimniecības ēkas, pagrabi un sabiedriskās tualetes
Uzbūvēšanas gads:	1935
Ekspluatācijā pieņemšanas gads(-i):	-
Ēkas apsekošanas datums:	30.10.2024

Kadastrālās vērtības

Vērtības veids	Vērtība (EUR)	Vērtības noteikšanas datums	Piezīmes
Fiskālā kadastrālā vērtība	0	01.01.2025	Kadastrālo vērtību bāze ar atskaiti uz 2012.gadu un 2013.gadu
Universālā kadastrālā vērtība	0	01.01.2025	Kadastrālo vērtību bāze ar atskaiti uz 2022.gadu (piemērots KV samazinošais koef. 0.8)

Kopējās platības sadalījums pa platību veidiem

Kopējā platība (kv.m.):	159.8
Lietderīgā platība (kv.m.):	159.8
Dzīvokļu kopējā platība (kv.m.):	0
Dzīvokļu platība (kv.m.):	0
Dzīvojamā platība (kv.m.):	0
Dzīvokļu palīgtelpu platība (kv.m.):	0
Dzīvokļu ārtelpu platība (kv.m.):	0
Nedzīvojamo telpu platība (kv.m.):	159.8
Nedzīvojamo iekštelpu platība (kv.m.):	159.8
Nedzīvojamo ārtelpu platība (kv.m.):	0
Koplietošanas palīgtelpu platība (kv.m.):	0
Koplietošanas iekštelpu platība (kv.m.):	0
Koplietošanas ārtelpu platība (kv.m.):	0

Būves kadastrālā uzmērīšana

Telpu grupu skaits:	1
Virszemes stāvu skaits:	1
Pazemes stāvu skaits:	0
Nolietojums:	V5 - Ēka ir kritiskā stāvoklī vai sabrukusi

Nolietojuma noteikšanas datums:		06.11.2024						
Telpu grupas								
Kadastra apzīmējums		Adrese						
84480050121002001		-						
Nosaukums:		Saimniecības telpa						
Lietošanas veids:		1274 - Cita, iepriekš neklasificēta, telpu grupa						
Stāvs (piesaistes):		1						
Telpu skaits:		1						
Ēkas apsekošanas datums:		30.10.2024						
Telpu grupas ekspluatācijā pieņemšanas gads(-i):		-						
Kopējās platības sadalījums pa platību veidiem								
Kopējā platība (kv.m.):		159.8						
Dzīvojamo telpu platība (kv.m.):		0						
Dzīvokļu platība (kv.m.):		0						
Dzīvokļu dzīvojamā platība (kv.m.):		0						
Dzīvokļu palīgtelpu platība (kv.m.):		0						
Dzīvokļu ārtelpu platība (kv.m.):		0						
Nedzīvojamo telpu platība (kv.m.):		159.8						
Nedzīvojamo iekštelpu platība (kv.m.):		159.8						
Nedzīvojamo ārtelpu platība (kv.m.):		0						
Koplietošanas palīgtelpu platība (kv.m.):		0						
Koplietošanas iekštelpu platība (kv.m.):		0						
Koplietošanas ārtelpu platība (kv.m.):		0						
Telpas								
Telpas numurs telpu grupā	Nosaukums	Telpas veids	Stāvs	Augstums (m)	Mazākais augstums (m)	Lielākais augstums (m)	Platība (kv.m.)	Ekspluatācijā pieņemšanas gads(-i)
1	Iekštelpa	Nedzīvojamā iekštelpa	1	2.6	2.6	2.6	159.8	-
Reģistrētie labiekārtojumi								
Labiekārtojuma veids		Apjoms (ja tāds ir)		Labiekārtojuma noteikšanas veids (ja tāds ir)				
Vēdināšana, Dabiskā				Apvidū ir konstatēts				
Datums:		30.10.2024						
Būves apjoma rādītāji								
Apjoma rādītāja veids	Apjoma rādītāja nosaukums	Apjoms un mērvienība		Tipa/elementa kods	Tipa/elementa nosaukums			
Būvtilpums	-	491.0 kub.m.		-	-			
Apbūves laukums	-	189.0 apbūves laukuma kv.m.		-	-			
Augstums	-	2.6 m		-	-			
Dokumenti								
Dokumenta veids		Izdošanas datums	Izdošanas nr.	Izdevējietāde				
Izziņa par kadastra objekta piederību		23.08.2024	4-26/3277	Saldus novada pašvaldība; p.p. Zūsts Māris				
Iesniegums par kadastra objekta reģistrāciju vai datu aktualizāciju		22.08.2024	4-24.1/3278	Saldus novada pašvaldība; p.p. Grigute Anita				
Akts par Nekustamā īpašuma valsts kadastra informācijas sistēmā reģistrēto datu labošanu		31.05.2022	11-09-K/5192	VZD Kurzemes RP kadastra daļa				
Ēkas konstruktīvie elementi un fasādes apdare								
Nosaukums		Materiāls					Konstatācijas gads	

Pamati	Akmens mūris	1935
Sienas (vertikālā konstrukcija)	Māla ķieģis, Gāzbetona, izdedžbetona, ģipsbetona, keramzītbetona bloki	1935
Pārsegumi	Koka dēļu klājs virs koka sijām	1935
Jumta nesošā konstrukcija	Koks	1935
Jumta segums	Azbestcements loksnes	1935

Reģistrētie labiekārtojumi

Labiekārtojuma veids	Apjoms (ja tāds ir)	Labiekārtojuma noteikšanas veids (ja tāds ir)
Vēdināšana. Dabiskā		Apvidū ir konstatēts

Datums:	30.10.2024
---------	------------

84480050121003	1/1	"Meldzīras", Ezeres pag., Saldus nov., LV-3896	Šķūnis
----------------	-----	--	--------

Nekustamā īpašuma objekta platība (kv.m.):	56.0
Galvenais lietošanas veids:	1274 - Cits, iepriekš neklasificētas, ēkas
Būves tips:	12740203 - Siltumnīcas ar kopējo platību līdz 60 m2 (ieskaitot), šķūņi un citas palīgēkas
Uzbūvēšanas gads:	1935
Ekspluatācijā pieņemšanas gads(-i):	-
Ēkas apsekošanas datums:	30.10.2024

Kadastrālās vērtības

Vērtības veids	Vērtība (EUR)	Vērtības noteikšanas datums	Piezīmes
Fiskālā kadastrālā vērtība	0	01.01.2025	Kadastrālo vērtību bāze ar atskaiti uz 2012.gadu un 2013.gadu
Universālā kadastrālā vērtība	0	01.01.2025	Kadastrālo vērtību bāze ar atskaiti uz 2022.gadu (piemērots KV samazināošais koef. 0.8)

Kopējās platības sadalījums pa platību veidiem

Kopējā platība (kv.m.):	56
Lietderīgā platība (kv.m.):	56
Dzīvokļu kopējā platība (kv.m.):	0
Dzīvokļu platība (kv.m.):	0
Dzīvojamā platība (kv.m.):	0
Dzīvokļu palīgtelpu platība (kv.m.):	0
Dzīvokļu ārtelpu platība (kv.m.):	0
Nedzīvojamo telpu platība (kv.m.):	56
Nedzīvojamo iekštelpu platība (kv.m.):	0
Nedzīvojamo ārtelpu platība (kv.m.):	56
Koplietošanas palīgtelpu platība (kv.m.):	0
Koplietošanas iekštelpu platība (kv.m.):	0
Koplietošanas ārtelpu platība (kv.m.):	0

Būves kadastrālā uzmērīšana

Telpu grupu skaits:	1
Virszemes stāvu skaits:	1
Pazemes stāvu skaits:	0
Nolietojums:	V5 - Ēka ir kritiskā stāvoklī vai sabrukusi
Nolietojuma noteikšanas datums:	06.11.2024

Telpu grupas

Kadastra apzīmējums	Adrese
84480050121003001	-
Nosaukums:	Šķūnis
Lietošanas veids:	1274 - Cita, iepriekš neklasificēta, telpu grupa
Stāvs (piesaistes):	1

Telpu skaits:	1
Ēkas apsekošanas datums:	30.10.2024
Telpu grupas ekspluatācijā pieņemšanas gads(-i):	-

Kopējās platības sadalījums pa platību veidiem

Kopējā platība (kv.m.):	56
Dzīvojamo telpu platība (kv.m.):	0
Dzīvokļu platība (kv.m.):	0
Dzīvokļu dzīvojamā platība (kv.m.):	0
Dzīvokļu palīgtelpu platība (kv.m.):	0
Dzīvokļu ārtelpu platība (kv.m.):	0
Nedzīvojamo telpu platība (kv.m.):	56
Nedzīvojamo iekštelpu platība (kv.m.):	0
Nedzīvojamo ārtelpu platība (kv.m.):	56
Koplietošanas palīgtelpu platība (kv.m.):	0
Koplietošanas iekštelpu platība (kv.m.):	0
Koplietošanas ārtelpu platība (kv.m.):	0

Telpas

Telpas numurs telpu grupā	Nosaukums	Telpas veids	Stāvs	Augstums (m)	Mazākais augstums (m)	Lielākais augstums (m)	Platība (kv.m.)	Ekspluatācijā pieņemšanas gads(-i)
1	Ārtelpa	Nedzīvojamā ārtelpa	1	2.6	2.6	2.6	56.0	-

Reģistrētie labiekārtojumi

Labiekārtojuma veids	Apjoms (ja tāds ir)	Labiekārtojuma noteikšanas veids (ja tāds ir)
Vēdināšana. Dabiskā		Apvidū ir konstatēts
Datums:	30.10.2024	

Būves apjoma rādītāji

Apjoma rādītāja veids	Apjoma rādītāja nosaukums	Apjoms un mērvienība	Tipa/elementa kods	Tipa/elementa nosaukums
Būvtilpums	-	0.0 kub.m.	-	-
Apbūves laukums	-	56.0 apbūves laukuma kv.m.	-	-
Augstums	-	0.0 m	-	-

Dokumenti

Dokumenta veids	Izdošanas datums	Izdošanas nr.	Izdevējinstāde
Izziņa par kadastra objekta piederību	23.08.2024	4-26/3277	Saldus novada pašvaldība; p.p. Zusters Māris
Iesniegums par kadastra objekta reģistrāciju vai datu aktualizāciju	22.08.2024	4-24.1/3278	Saldus novada pašvaldība; p.p. Grigute Anīta
Akts par Nekustamā īpašuma valsts kadastra informācijas sistēmā reģistrēto datu labošanu	31.05.2022	11-09-K/5192	VZD Kurzemes RP kadastra daļa

Ēkas konstruktīvie elementi un fasādes apdare

Nosaukums	Materiāls	Konstatācijas gads
Pamati	Akmens mūris	1935
Sienas (vertikālā konstrukcija)	Koka balķi, brusas	1935

Reģistrētie labiekārtojumi

Labiekārtojuma veids	Apjoms (ja tāds ir)	Labiekārtojuma noteikšanas veids (ja tāds ir)
Vēdināšana. Dabiskā		Apvidū ir konstatēts
Datums:	30.10.2024	

Īpašnieki

Personas kods / reģ. nr.	Vārds, uzvārds / Nosaukums	Domājamās daļas	Personas statuss	Īpašuma kad. nr. / būves kad. apz.	Adrese
90009114646	Saldus novada pašvaldība	1/1	pašvaldība	84480050121	Striku iela 3, Saldus, Saldus nov., LV-3801

Šai informācijai ir tikai informatīvs raksturs un tai nav juridiska spēka.

Kartes skata izdrukā



0 7.5 15 22.5 30
m

Šai izdrukai ir tikai informatīvs raksturs un tai nav juridiska spēkā.

Autortiesības

Ortofotokarte mērogā 1:10 000 (Autors: © Latvijas Ģeotelpiskās informācijas aģentūra, 2013-2022)

Nekustamā īpašuma valsts kadastra informācijas sistēmas dati, 2025.gads

Valsts adresu reģistra informācijas sistēmas dati, 2025.gads

Kartes skata izdrukā



Šai izdrukai ir tikai informatīvs raksturs un tai nav juridiska spēka.

Autortiesības

Ortofotokarte mērogā 1:10 000 (Autors: © Latvijas Ģeotelpiskās informācijas aģentūra, 2013-2022)

Nekustamā īpašuma valsts kadastra informācijas sistēmas dati, 2025.gads

Valsts adresu reģistra informācijas sistēmas dati, 2025.gads

VALSTS ZEMES DIENESTS

ĒKAS KADASTRĀLĀS UZMĒRĪŠANAS LIETA

Būves kadastra apzīmējums:.....84480050121001
Nosaukums:.....Dzīvojamā māja
Adrese:....."Meldziras", Ezeres pag., Saldus nov.
Kadastrālās uzmērīšanas datums:.....30.10.2024

Izdrukas ID: 390002801686	Izdrukas datums: 06.11.2024	1 no 3
---------------------------	-----------------------------	--------

Skaidrojumi:

Nav – Kadastra informācijas sistēmā dati nav reģistrēti; Neregistrē – atbilstoši normatīvajiem aktiem dati netiek reģistrēti

Ēkas kadastrālās uzmērīšanas lieta

1. Kadastra objekta identifikators

1.1. Būves kadastra apzīmējums:.....84480050121001

1.2. Nekustamā īpašuma kadastra numurs:.....Nav

10. Būves pamatdati

10.1. Būves kadastra apzīmējums:.....84480050121001

10.1.1. Adrese:....."Meldziras", Ezeres pag., Saldus nov.

10.1.2. Nosaukums:.....Dzīvojamā māja

10.1.3. Galvenais lietošanas veids:.....1110 - Viena dzīvokļa mājas

10.1.4. Kopējā platība (m²):.....101.2

10.1.5. Apbūves laukums (m²):.....115.4

10.1.6. Virszemes stāvu skaits:.....1

10.1.7. Pazemes stāvu skaits:.....0

10.1.8. Telpu grupu skaits:.....1

10.1.9. Eksploatācijā pieņemšanas gads(-i):.....Nav

10.1.10. Eksploatācijas uzsākšanas gads:.....1935

10.1.11. Nolietojums (%):.....81

10.1.12. Nolietojuma aprēķina datums:.....06.11.2024

10.1.13. Kadastrālās uzmērīšanas datums:.....30.10.2024

10.1.14. Būve ir pirmsreģistrēta:.....Nē

10.1.15. Veicot kadastrālo uzmērīšanu, būve apvidū nav konstatēta:.....Nē

10.1.16. Būve atrodas vai daļēji atrodas uz zemes vienības ar kadastra apzīmējumu:.....84480050182

10.1.17. Funkcionāli saistīto ēku kadastra apzīmējumi:.....Nav

10.1.18. Dati par būves atzīmēm nav reģistrēti.

11. Būves tips

11.1. Būves kadastra apzīmējums:.....84480050121001

Tipa kods	Tipa nosaukums
11100102	Individuālās dzīvojamās mājas un vasarnīcas ar koka ārējām un dārza mājās ar kopējo platību, lielāku par 40 m ²

12. Būves konstruktīvie elementi

12.1. Būves ar kadastra apzīmējumu 84480050121001 konstruktīvie elementi:

Nosaukums	Konstruktijas veids	Materiāls	Eksploatācijā pieņemšanas gads(-i)	Eksploatācijas uzsākšanas gads	Nolietojums (%)
Pamati	Nav	Akmens mūris, Monolītais dzelzsbetons, betons (plātne, lentveida)	Nav	1935	71
Sienas (vertikālā konstrukcija)	Nav	Koka balķi, beusas	Nav	1935	80
Pārsegumi	Nav	Koka sijas ar koka dēļu aizpildījumu	Nav	1935	80
Īsumta nesošā konstrukcija	Nav	Koks	Nav	1935	80
Īsumta segums	Nav	Azbestcimenta loksnes	Nav	1935	100

13. Būves apjoma rādītāji

13.1. Būves ar kadastra apzīmējumu 84480050121001 apjoma rādītāji:

Apjoma rādītāja veids	Apjoma rādītāja nosaukums	Apjoms un mērvienība	Tipa/ elementa kods	Tipa/ elementa nosaukums
Apbūves laukums	Nav	115.4 apbūves laukuma kv.m.	Nav	Nav
Kopējā platība	Nav	101.2 kv.m.	Nav	Nav
Augstums	Nav	6 m	Nav	Nav
Būvtilpums	Nav	343 kub.m.	Nav	Nav

Izdrukas ID: 390002801686	Izdrukas datums: 06.11.2024	2 no 3
---------------------------	-----------------------------	--------

Skaidrojumi:

Nav – Kadastra informācijas sistēmā dati nav reģistrēti; Neregistrē – atbilstoši normatīvajiem aktiem dati netiek reģistrēti

14. Kopējās platības sadalījums pa platību veidiem

14.1. Būve ar kadastra apzīmējumu:.....	84480050121001
14.1.1. Kopējā platība (m²).....	101.2
14.1.1.1. Lietderīgā platība (m²).....	101.2
14.1.1.1.1. Dzīvokļu kopējā platība (m²).....	101.2
14.1.1.1.1.1. Dzīvokļu platība (m²).....	101.2
14.1.1.1.1.1.1. Dzīvojamā platība (m²).....	46.4
14.1.1.1.1.1.2. Dzīvokļu palīgtelpu platība (m²).....	54.8
14.1.1.1.1.2. Dzīvokļu ārtelpu platība (m²).....	0
14.1.1.1.2. Nedzīvojamo telpu platība (m²).....	0
14.1.1.1.2.1. Nedzīvojamo iekštelpu platība (m²).....	0
14.1.1.1.2.2. Nedzīvojamo ārtelpu platība (m²).....	0
14.1.1.2. Koplietošanas palīgtelpu platība (m²).....	0
14.1.1.2.1. Koplietošanas iekštelpu platība (m²).....	0
14.1.1.2.2. Koplietošanas ārtelpu platība (m²).....	0

16. Telpu grupas pamatdati

16.1. Telpu grupas kadastra apzīmējums:.....	84480050121001001
16.1.1. Adrese:.....	Nav
16.1.2. Nosaukums:.....	Dzīvojamā
16.1.3. Lietošanas veids:.....	1110 - Viena dzīvokļa mājas dzīvojamo telpu grupa
16.1.4. Stāvs (stāvi), kurā atrodas telpu grupa:.....	1
16.1.5. Telpu skaits:.....	5
16.1.6. Kopējā platība (m²):.....	101.2
16.1.7. Kadastrālās uzmērīšanas datums:.....	30.10.2024
16.1.8. Eksploatācijā pieņemšanas gads(-i):.....	Nav
16.1.9. Telpu grupa ietilpst dzīvokļa īpašumā ar kadastra numuru:.....	Nav
16.1.10. Telpu grupa ietilpst būvē ar kadastra apzīmējumu:.....	84480050121001
16.1.11. Būve atrodas vai daļēji atrodas uz zemes vienības ar kadastra apzīmējumu:.....	84480050182

17. Telpu grupas kopējās platības sadalījums pa telpu veidiem un telpu raksturojošie rādītāji

17.1. Telpu grupas kadastra apzīmējums:.....	84480050121001001
--	-------------------


Numurs	Nosaukums	Veids	Stāvs	Augstums (m)	Mazākais augstums (m)	Lielākais augstums (m)	Platība (m²)	Eksploatācijā pieņemšanas gads(-i)
1	Gaitenis	2 - Dzīvokļa palīgtelpa	1	2.19	1.97	2.41	3.8	Nav
2	Iekštelpa	2 - Dzīvokļa palīgtelpa	1	2.77	2.74	2.79	35.8	Nav
3	Virtuve	2 - Dzīvokļa palīgtelpa	1	2.76	2.73	2.79	15.2	Nav
4	Istaba	1 - Dzīvojamā telpa	1	2.76	2.73	2.79	31.1	Nav
5	Istaba	1 - Dzīvojamā telpa	1	2.76	2.73	2.79	15.3	Nav


18. Labiekārtojumi

18.1. Būves kadastra apzīmējums:.....	84480050121001
---------------------------------------	----------------

Reģistrētie labiekārtojumi	Noteikšanas veids (ja ir)	Apjoms (ja ir)
Vēdināšana, Dabiskā	Apvaidi ir konstatēti	

18.1.1. Labiekārtojumu datums:	30.10.2024
--------------------------------------	------------

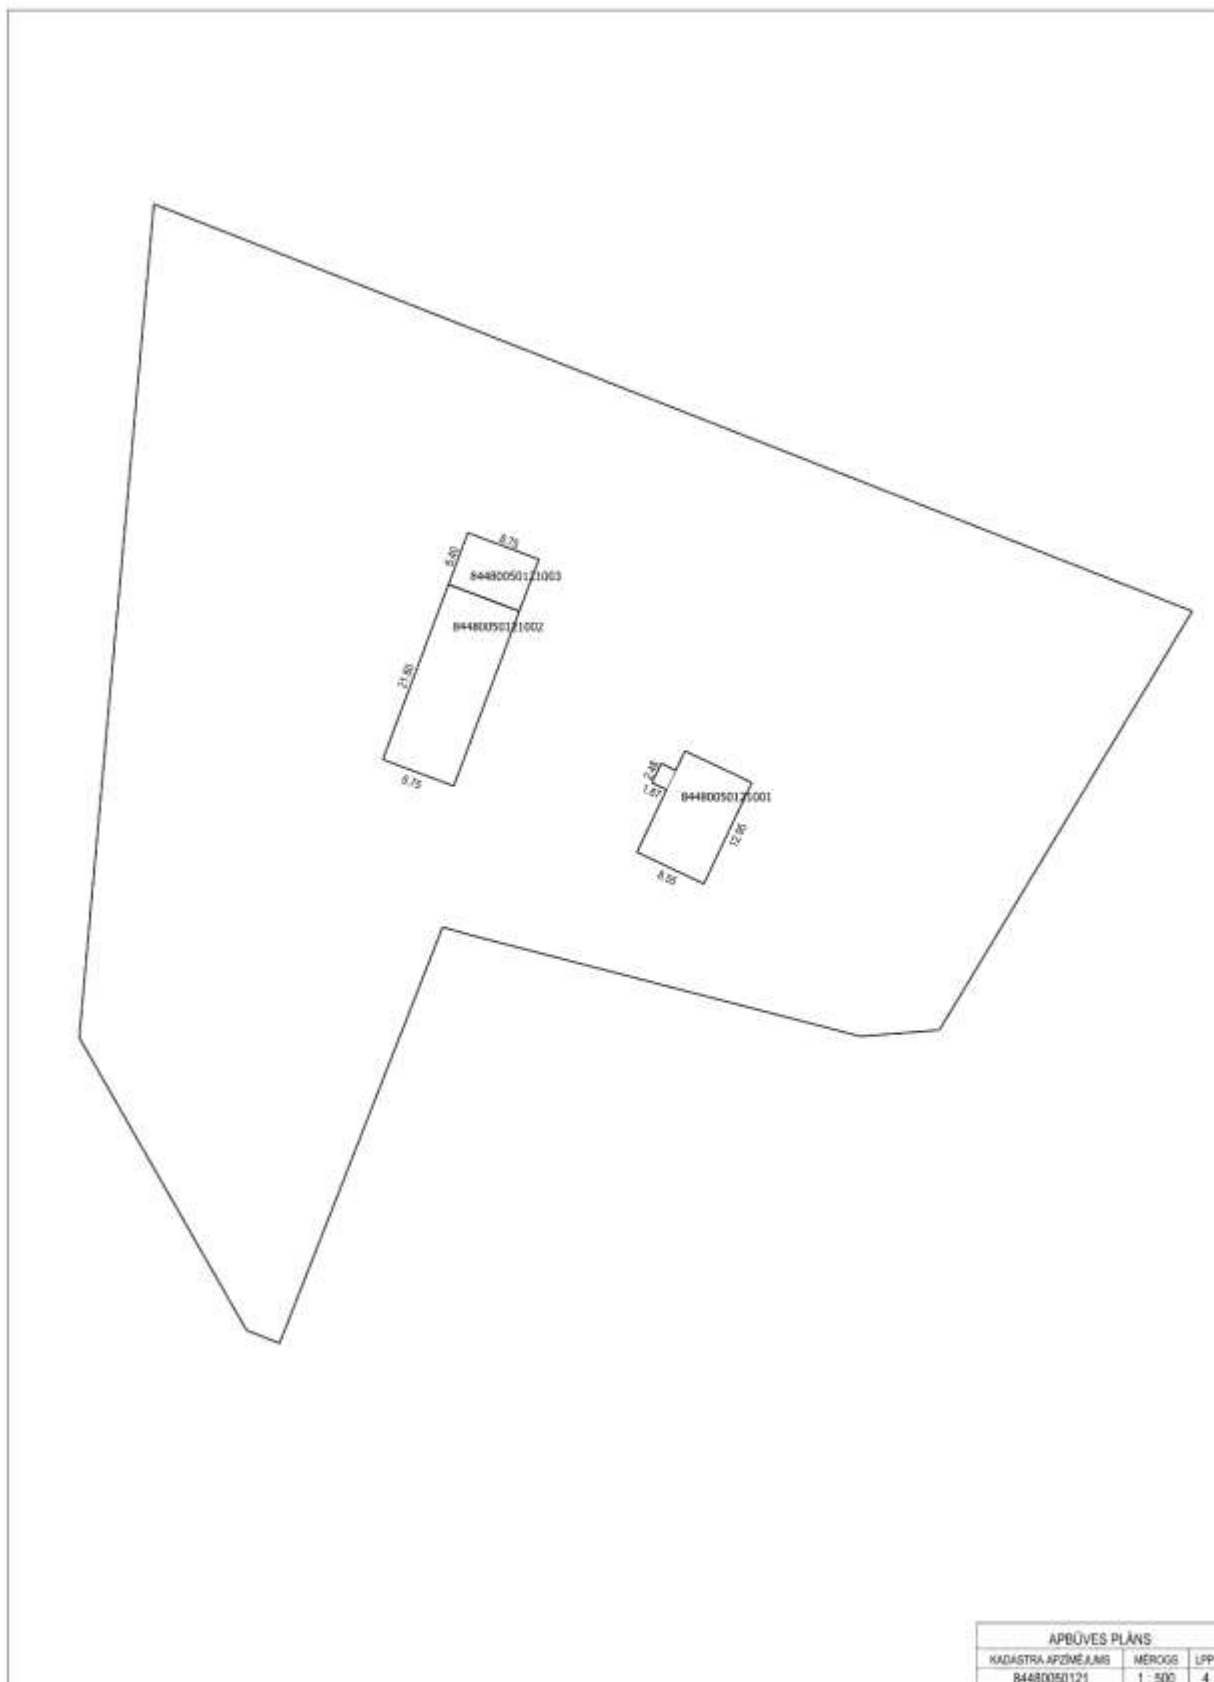

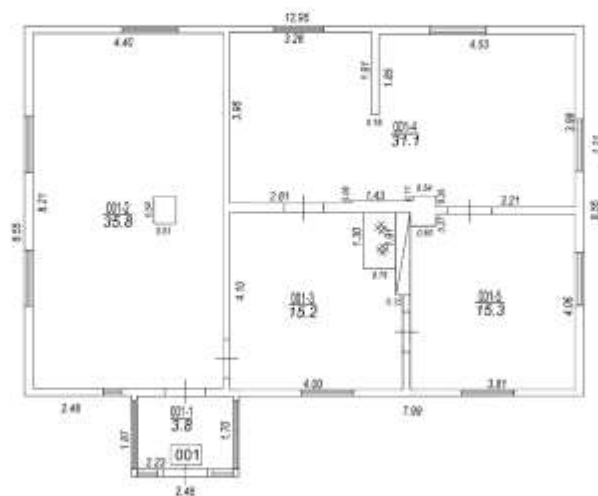

STĀVA PLĀNS			
KADASTRA APZĪMĒJUMS	STĀVS	MĒROGS	LPP.
84480050121001	1	1 : 100	5

84480050121001_20241030_EF_1



84480050121001_20241030_EF_2



84480050121001_20241030_EF_3



84480050121001_20241030_EF_4



VALSTS ZEMES DIENESTS

ĒKAS KADASTRĀLĀS UZMĒRĪŠANAS LIETA

Būves kadastra apzīmējums:.....84480050121002
Nosaukums:.....Saimniecības ēka
Adrese:....."Meldziras", Ezeres pag., Saldus nov.
Kadastrālās uzmērīšanas datums:.....30.10.2024

Izdrukas ID: 390002801718	Izdrukas datums: 06.11.2024	I no 3
---------------------------	-----------------------------	--------

Skaidrojumi:

Nav – Kadastra informācijas sistēmā dati nav reģistrēti; Neregistrē – atbilstoši normatīvajiem aktiem dati netiek reģistrēti

Ēkas kadastrālās uzmērīšanas lieta

1. Kadastra objekta identifikators
- 1.1. Būves kadastra apzīmējums:.....84480050121002
- 1.2. Nekustamā īpašuma kadastra numurs:.....Nav
10. Būves pamatdati
- 10.1. Būves kadastra apzīmējums:.....84480050121002
- 10.1.1. Adrese:....."Meldziras", Ezeres pag., Saldus nov.
- 10.1.2. Nosaukums:.....Saimniecības ēka
- 10.1.3. Galvenais lietošanas veids:.....1274 - Citas, iepriekš neklasificētas, ēkas
- 10.1.4. Kopējā platība (m²):.....159.8
- 10.1.5. Apbūves laukums (m²):.....189
- 10.1.6. Virszemes stāvu skaits:.....1
- 10.1.7. Pazemes stāvu skaits:.....0
- 10.1.8. Telpu grupu skaits:.....1
- 10.1.9. Eksploatācijā pieņemšanas gads(-i):.....Nav
- 10.1.10. Eksploatācijas uzsākšanas gads:.....1935
- 10.1.11. Nolietojums (%):.....98
- 10.1.12. Nolietojuma aprēķina datums:.....06.11.2024
- 10.1.13. Kadastrālās uzmērīšanas datums:.....30.10.2024
- 10.1.14. Būve ir pirmsreģistrēta:.....Nē
- 10.1.15. Veicot kadastrālo uzmērīšanu, būve apvidū nav konstatēta:.....Nē
- 10.1.16. Būve atrodas vai daļēji atrodas uz zemes vienības ar kadastra apzīmējumu:.....84480050182
- 10.1.17. Funkcionāli saistīto ēku kadastra apzīmējumi:.....Nav
- 10.1.18. Dati par būves atzīmēm nav reģistrēti.

11. Būves tips
- 11.1. Būves kadastra apzīmējums:.....84480050121002

Tipa kods	Tipa nosaukums
12740201	Kūris ar kopējo platību līdz 60 m2 (ieskaitot), saimniecības ēkas, pagrabu un sabiedriskās tualetes

12. Būves konstruktīvie elementi
- 12.1. Būves ar kadastra apzīmējumu 84480050121002 konstruktīvie elementi:

Nosaukums	Konstruktijas veids	Materiāls	Eksploatācijā pieņemšanas gads(-i)	Eksploatācijas uzsākšanas gads	Nolietojums (%)
Pamati	Nav	Akmens mūris	Nav	1935	89
Sienas (vertikālā konstrukcija)	Nav	Gāzbetona, izdodžbetona, gipsbetona, keramzītbetona bloki, Māla ķieķis	Nav	1935	100
Pārsegumi	Nav	Koka dēļu klājs virs koka sijām	Nav	1935	100
Īumta nesošā konstrukcija	Nav	Koks	Nav	1935	100
Īumta segums	Nav	Azbestcimenta loksnes	Nav	1935	100

13. Būves apjoma rādītāji
- 13.1. Būves ar kadastra apzīmējumu 84480050121002 apjoma rādītāji:

Apjoma rādītāja veids	Apjoma rādītāja nosaukums	Apjoms un mērvienība	Tipa/ elementa kods	Tipa/ elementa nosaukums
Apbūves laukums	Nav	189 apbūves laukuma kv.m.	Nav	Nav
Kopējā platība	Nav	159.8 kv.m.	Nav	Nav
Augstums	Nav	2.6 m	Nav	Nav
Būvtilpums	Nav	491 kub.m.	Nav	Nav

14. Kopējās platības sadalījums pa platību veidiem

14.1. Būve ar kadastra apzīmējumu:.....	84480050121002
14.1.1. Kopējā platība (m²):.....	159.8
14.1.1.1. Lietderīgā platība (m²):.....	159.8
14.1.1.1.1. Dzīvokļu kopējā platība (m²):.....	0
14.1.1.1.1.1. Dzīvokļu platība (m²):.....	0
14.1.1.1.1.1.1. Dzīvojamā platība (m²):.....	0
14.1.1.1.1.2. Dzīvokļu palīgtelpu platība (m²):.....	0
14.1.1.1.2. Dzīvokļu ārtelpu platība (m²):.....	0
14.1.1.2. Nedzīvojamo telpu platība (m²):.....	159.8
14.1.1.2.1. Nedzīvojamo iekštelpu platība (m²):.....	159.8
14.1.1.2.2. Nedzīvojamo ārtelpu platība (m²):.....	0
14.1.2. Koplietošanas palīgtelpu platība (m²):.....	0
14.1.2.1. Koplietošanas iekštelpu platība (m²):.....	0
14.1.2.2. Koplietošanas ārtelpu platība (m²):.....	0

16. Telpu grupas pamatdati

16.1. Telpu grupas kadastra apzīmējums:.....	84480050121002001
16.1.1. Adrese:.....	Nav
16.1.2. Nosaukums:.....	Saimniecības telpa
16.1.3. Lietošanas veids:.....	1274 - Cita, iepriekš neklasificēta, telpu grupa
16.1.4. Stāvs (stāvi), kurā atrodas telpu grupa:.....	1
16.1.5. Telpu skaits:.....	1
16.1.6. Kopējā platība (m²):.....	159.8
16.1.7. Kadastrālās uzmērīšanas datums:.....	30.10.2024
16.1.8. Eksploatācijā pieņemšanas gads(-i):.....	Nav
16.1.9. Telpu grupa ietilpst dzīvokļa īpašumā ar kadastra numuru:.....	Nav
16.1.10. Telpu grupa ietilpst būvē ar kadastra apzīmējumu:.....	84480050121002
16.1.11. Būve atrodas vai daļēji atrodas uz zemes vienības ar kadastra apzīmējumu:.....	84480050182

17. Telpu grupas kopējās platības sadalījums pa telpu veidiem un telpu raksturojošie rādītāji

17.1. Telpu grupas kadastra apzīmējums:.....	84480050121002001
--	-------------------


Numurs	Nosaukums	Veids	Stāvs	Augstums (m)	Mazākais augstums (m)	Lielākais augstums (m)	Platība (m²)	Eksploatācijā pieņemšanas gads(-i)
1	Iekštelpa	4 - Nedzīvojamā iekštelpa	1	2.6	2.6	2.6	159.8	Nav

18. Labiekārtojumi

18.1. Būves kadastra apzīmējums:.....	84480050121002
---------------------------------------	----------------

Reģistrētie labiekārtojumi	Noteikšanas veids (ja ir)	Apjoms (ja ir)
Vēdināšana: Dabiskā	Apvidū ir konstatēts	

18.1.1. Labiekārtojumu datums:	30.10.2024
--------------------------------------	------------

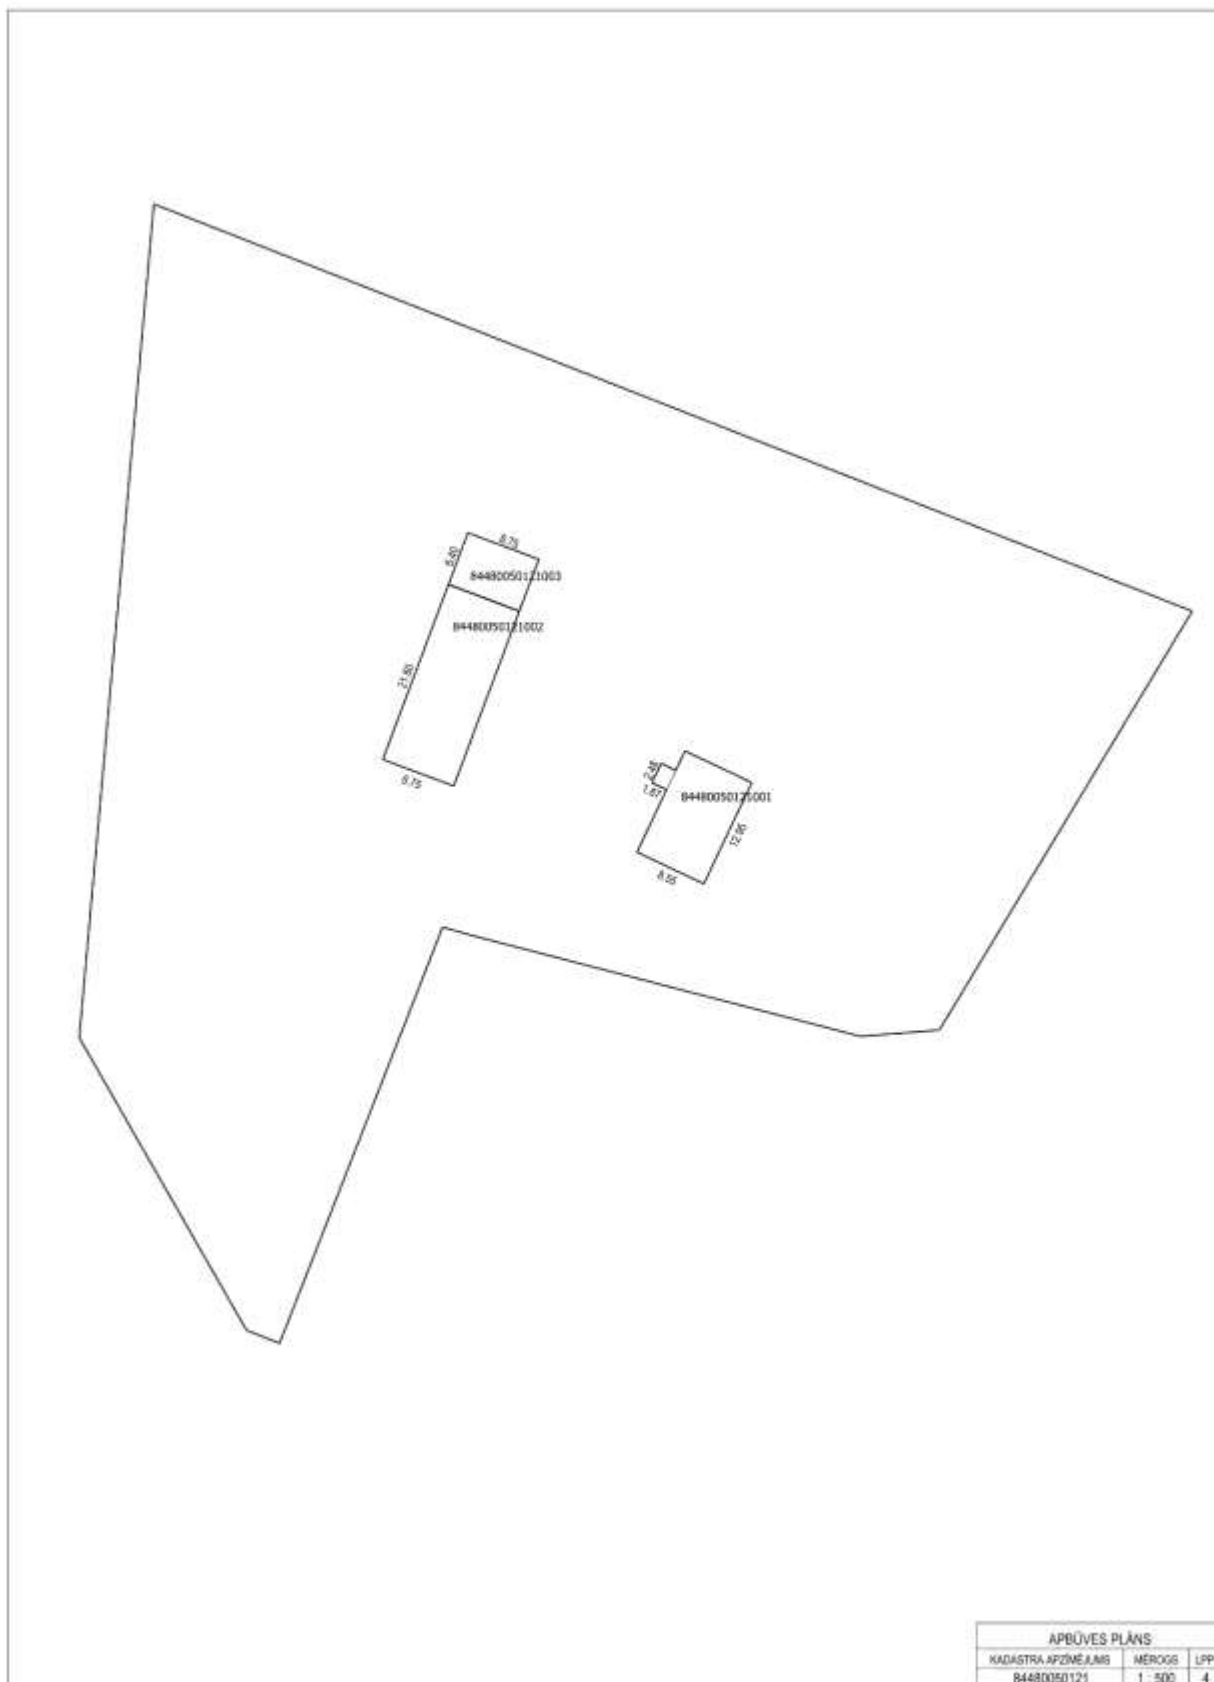

8440000121002_30241030_KF_3



8440000121002_30241030_KF_3



8440000121002_30241030_KF_3



8440000121002_30241030_KF_4



VALSTS ZEMES DIENESTS

ĒKAS KADASTRĀLĀS UZMĒRĪŠANAS LIETA

Būves kadastra apzīmējums:.....84480050121003
Nosaukums:.....Šķūnis
Adrese:....."Meldziras", Ezeres pag., Saldus nov.
Kadastrālās uzmērīšanas datums:.....30.10.2024

Izdrukas ID: 390002801716	Izdrukas datums: 06.11.2024	I no 3
---------------------------	-----------------------------	--------

Skaidrojumi:

Nav – Kadastra informācijas sistēmā dati nav reģistrēti; Neregistrē – atbilstoši normatīvajiem aktiem dati netiek reģistrēti

Ēkas kadastrālās uzmērīšanas lieta

1. Kadastra objekta identifikators

1.1. Būves kadastra apzīmējums:.....84480050121003

1.2. Nekustamā īpašuma kadastra numurs:.....Nav

10. Būves pamatdati

10.1. Būves kadastra apzīmējums:.....84480050121003

10.1.1. Adrese:....."Meldziras", Ezeres pag., Saldus nov.

10.1.2. Nosaukums:.....Šķūnis

10.1.3. Galvenais lietošanas veids:.....1274 - Citas, iepriekš neklasificētas, ēkas

10.1.4. Kopējā platība (m²):.....56

10.1.5. Apbūves laukums (m²):.....56

10.1.6. Virszemes stāvu skaits:.....1

10.1.7. Pazemes stāvu skaits:.....0

10.1.8. Telpu grupu skaits:.....1

10.1.9. Eksploatācijā pieņemšanas gads(-i):.....Nav

10.1.10. Eksploatācijas uzsākšanas gads:.....1935

10.1.11. Nolietojums (%):.....89

10.1.12. Nolietojuma aprēķina datums:.....06.11.2024

10.1.13. Kadastrālās uzmērīšanas datums:.....30.10.2024

10.1.14. Būve ir pirmsreģistrēta:.....Nē

10.1.15. Veicot kadastrālo uzmērīšanu, būve apvidū nav konstatēta:.....Nē

10.1.16. Būve atrodas vai daļēji atrodas uz zemes vienības ar kadastra apzīmējumu:.....84480050182

10.1.17. Funkcionāli saistīto ēku kadastra apzīmējumi:.....Nav

10.1.18. Dati par būves atzīmēm nav reģistrēti.

11. Būves tips

11.1. Būves kadastra apzīmējums:.....84480050121003

Tipa kods	Tipa nosaukums
12740203	Siltumnīcas ar kopējo platību līdz 60 m ² (ieskaitot), šķūņi un citas palīgēkas

12. Būves konstruktīvie elementi

12.1. Būves ar kadastra apzīmējumu 84480050121003 konstruktīvie elementi:

Nosaukums	Konstruktijas veids	Materiāls	Eksploatācijā pieņemšanas gads(-i)	Eksploatācijas uzsākšanas gads	Nolietojums (%)
Pamati	Nav	Akmens mūris	Nav	1935	89
Sienas (vertikālā konstrukcija)	Nav	Koka balķi, brusas	Nav	1935	100

13. Būves apjoma rādītāji

13.1. Būves ar kadastra apzīmējumu 84480050121003 apjoma rādītāji:

Apjoma rādītāja veids	Apjoma rādītāja nosaukums	Apjoms un mērvienība	Tipa/ elementa kods	Tipa/ elementa nosaukums
Apbūves laukums	Nav	56 apbūves laukuma kv.m.	Nav	Nav
Kopējā platība	Nav	56 kv.m.	Nav	Nav
Augstums	Nav	0 m	Nav	Nav
Būvtilpums	Nav	0 kub.m.	Nav	Nav

14. Kopējās platības sadalījums pa platību veidiem

14.1. Būve ar kadastra apzīmējumu.....84480050121003

14.1.1. Kopējā platība (m²).....56

14.1.1.1. Lietderīgā platība (m²).....56

14.1.1.1.1. Dzīvokļu kopējā platība (m²).....0

14.1.1.1.1.1. Dzīvokļu platība (m²).....0

Izdrukas ID: 390002801716	Izdrukas datums: 06.11.2024	2 no 3
---------------------------	-----------------------------	--------

Skaidrojumi:

Nav – Kadastra informācijas sistēmā dati nav reģistrēti; Neregistrē – atbilstoši normatīvajiem aktiem dati netiek reģistrēti

14.1.1.1.1.1.1. Dzīvojamā platība (m²).....	0
14.1.1.1.1.1.2. Dzīvokļu palīgtelpu platība (m²).....	0
14.1.1.1.1.2. Dzīvokļu ārtelpu platība (m²).....	0
14.1.1.1.2. Nedzīvojamo telpu platība (m²).....	56
14.1.1.1.2.1. Nedzīvojamo iekštelpu platība (m²).....	0
14.1.1.1.2.2. Nedzīvojamo ārtelpu platība (m²).....	56
14.1.1.2. Koplietošanas palīgtelpu platība (m²).....	0
14.1.1.2.1. Koplietošanas iekštelpu platība (m²).....	0
14.1.1.2.2. Koplietošanas ārtelpu platība (m²).....	0

16. Telpu grupas pamatdati

16.1. Telpu grupas kadastra apzīmējums:.....	84480050121003001
16.1.1. Adrese:	Nav
16.1.2. Nosaukums:	Šķūnis
16.1.3. Lietošanas veids:	1274 - Cita, iepriekš neklasificēta, telpu grupa
16.1.4. Stāvs (stāvi), kurā atrodas telpu grupa:	1
16.1.5. Telpu skaits:	1
16.1.6. Kopējā platība (m²):	56
16.1.7. Kadastrālās uzmērīšanas datums:	30.10.2024
16.1.8. Eksploatācijā pieņemšanas gads(-i):	Nav
16.1.9. Telpu grupa ietilpst dzīvokļa īpašumā ar kadastra numuru:	Nav
16.1.10. Telpu grupa ietilpst būvē ar kadastra apzīmējumu:	84480050121003
16.1.11. Būve atrodas vai daļēji atrodas uz zemes vienības ar kadastra apzīmējumu:	84480050182

17. Telpu grupas kopējās platības sadalījums pa telpu veidiem un telpu raksturojošie rādītāji


17.1. Telpu grupas kadastra apzīmējums:.....84480050121003001								
Numurs	Nosaukums	Veids	Stāvs	Augstums (m)	Mazākais augstums (m)	Lielākais augstums (m)	Platība (m²)	Ekspluatācijā pieņemšanas gads(-i)
1	Ārteina	5 - Nedzīvojamā ārtelna	1	2.6	2.6	2.6	56	Nav

18. Labiekārtojumi

18.1. Būves kadastra apzīmējums:	84480050121003
--	----------------

Reģistrētie labiekārtojumi		Noteikšanas veids (ja ir)	Apjoms (ja ir)
Vēdināšana. Dabiskā		Apvidū ir konstatēts	

18.1.1. Labiekārtojumu datums:30.10.2024

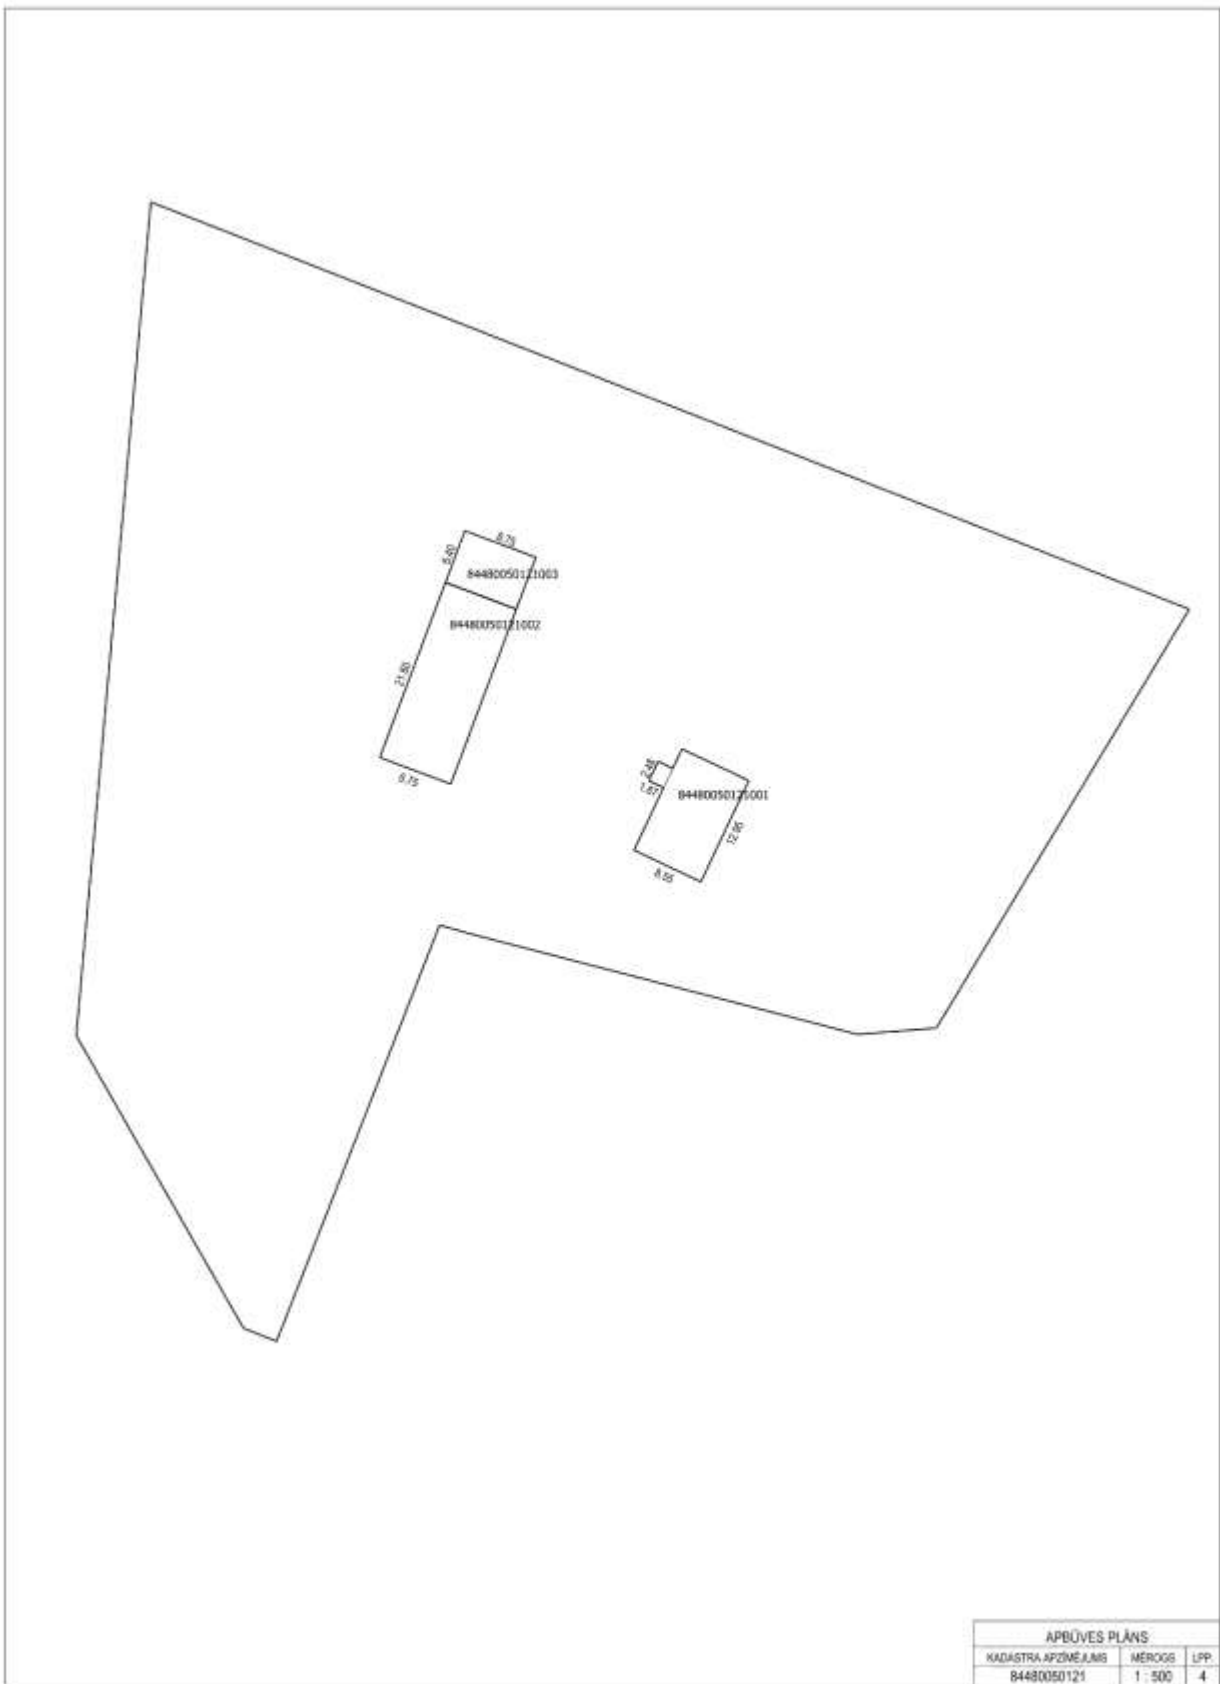

APBŪVES PLĀNS		
KADASTRA APZĪMĒJUMS	MĒROGS	LPP.
84480050121	1 : 500	4

84400090110061_20241030_FF_1



84400090110061_20241030_FF_2



Kadastra informācija par zemes vienības reģistrāciju/aktualizāciju un tās vērtību

1. Kadastra objekta identifikators

1.1. Zemes vienības kadastra apzīmējums:.....84480050182

1.2. Nekustamā īpašuma kadastra numurs:.....84480050121

6. Zemes vienības pamatdati

6.1. Zemes vienība ar kadastra apzīmējumu.....84480050182

6.1.1. Adrese:....."Meldziras", Ezeres pag., Saldus nov.

6.1.2. Zemes vienības statuss:.....pašvaldībai piekritīgā zeme

6.1.3. Zemes vienības platība:.....0.88ha

6.1.4. Zemes vienības platības sadalījums pa lietošanas veidiem ha:

Lauksaimniecībā izmantojamā zeme (LIZ)					Mežs	Krūmājs	Purvs	Īdens objektu zeme			Zeme zem ēkām un pagalmiem	Zeme zem ceļiem	Pārējās zemes	LIZ meliorētās (reģistrācija veikta līdz 31.12.2007)
Kopā	t. sk. Aranzeme	t. sk. Augļu dārzs	t. sk. Pļava	t. sk. Ganības				Kopā	t. sk. Zeme zem ūdeņiem	t. sk. Zeme zem zivju dīķiem				
0.6		0.35	0.25			0.05		0.02	0.02		0.17	0.02	0.02	

6.1.5. Zemes vienības vidējais LIZ kvalitātes novērtējums ballēs:.....Nav

6.1.6. Jaunaudzes platība:.....Nav

6.1.7. Dati par zemes vienības atzīmēm nav reģistrēti.

6.1.8. Uz zemes vienības ir reģistrētas būves ar kadastra apzīmējumu(-iem):.....84480050121001, 84480050121002, 84480050121003

6.1.9. Uz zemes vienības ir pirmsreģistrētas būves ar kadastra apzīmējumu(-iem):.....Nav

6.1.10. Veicot kadastrālo uzmērīšanu apvidū nav konstatētas būves ar kadastra apzīmējumu(-iem):.....Nav

7. Zemes vienības daļas pamatdati

7.1. Dati par zemes vienības daļu nav reģistrēti

8. Zemes vienības, zemes vienības daļas nekustamā īpašuma lietošanas mērķi

8.1. Zemes vienība ar kadastra apzīmējumu.....84480050182

Nekustamā īpašuma lietošanas mērķis	NĪM kods	Kopplatība, ha	Lauksaimniecībā izmantojamā zeme (LIZ)					Mežs	Krūmājs	Purvs	Īdens objektu zeme			Zeme zem ēkām un pagalmiem	Zeme zem ceļiem	Pārējās zemes	LIZ meliorētās (reģistrācija veikta līdz 31.12.2007)
			Kopā	t. sk. Aranzeme	t. sk. Augļu dārzs	t. sk. Pļava	t. sk. Ganības				Kopā	t. sk. Zeme zem ūdeņiem	t. sk. Zeme zem zivju dīķiem				
0601 - Individuālo dzīvojamo māju apbūve	0601	0.88	0.6		0.35	0.25			0.05		0.02	0.02		0.17	0.02	0.02	

9. Nekustamā īpašuma objekta apgrūtinājumi

9.1. Dati par nekustamā īpašuma objekta apgrūtinājumu nav reģistrēti.

19. Nomas pamatdati

19.1. Noma nav reģistrēta

20. Kadastra informācijas sistēmā uzturētās aktuālās vērtības

20.1. Nekustamā īpašuma novērtējums kadastrā:.....3740 EUR

20.2. Nekustamā īpašuma kadastrālā vērtība:.....3740 EUR

20.3. Nekustamā īpašuma objekta kadastrālā vērtība:

Izdrukas ID: 390002755163	Izdrukas datums: 29.04.2024	1 no 2
---------------------------	-----------------------------	--------

Skaidrojumi:

Nav - Kadastra informācijas sistēmā dati nav reģistrēti; Neregistrē - atbilstoši normatīvajiem aktiem dati netiek reģistrēti

20.3.1. Zemes vienība ar kadastra apzīmējumu.....			84480050182
Kadastrālā vērtība	Vērtēšanas datums	Mežaudzes vērtība	
3740 EUR	29.04.2024	Nav	
24. Zemes vienības, zemes vienības daļas kadastrālā uzmērīšana			
24. 1. Zemes vienība ar kadastra apzīmējumu.....			84480050182
24.1.1. Mērniecības metode:.....			uzmērīts LKS-92TM
24.1.2. Uzmērīšanas datums:.....			18.04.2024
24.1.3. Mērmieks:.....			Egils Tūbelis