


Zemes vienības daļas plāns

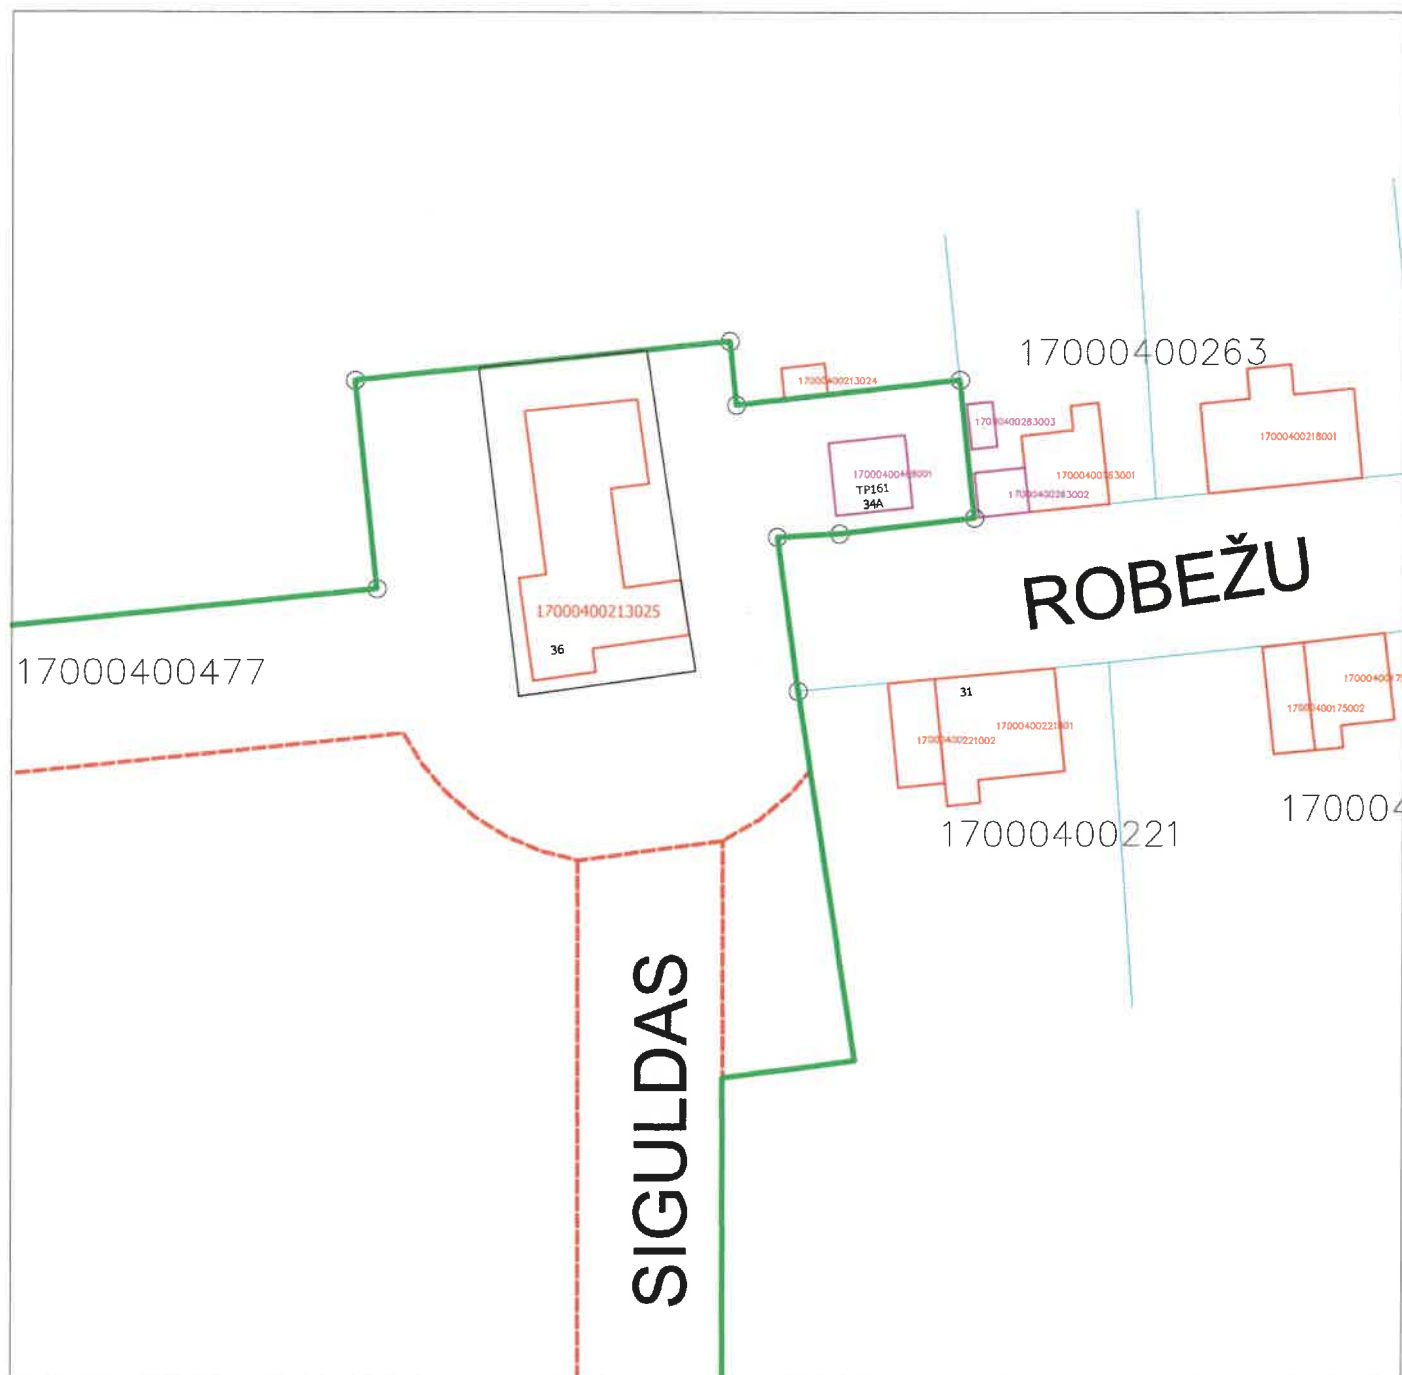

iznomātā zemes vienības daļa 388 kv.m

Liepājas Nekustamā īpašuma pārvalde		Liepājas valstspilsētas pašvaldība	
Liepājas Nekustamā īpašuma pārvaldes Konversijas nodaļas nekustamā īpašuma tiesiskās registrācijas specialiste Inga Krivcka		Z.v. Robežu iela, Liepāja kad. apz. 17000400477 daļa	
Sagatavoja:	I.KRIVCOVA	ZEMESGABALA PLĀNS	388 kv.m