

LATVIJAS REPUBLIKA

SITUĀCIJAS PLĀNS

Zemes vienības kadastra apzīmējums: 01000930702


Adrese: Muižas iela 5, Rīga

Plānā attēlota informācija atbilstoši situācijai apvidū: 10.05.2023.

Plāna mērogs 1: 1000

Zemes vienības platība: 1.9251 ha

Zemes vienības platība ha	ZEMES LIETOŠANAS VEIDU EKSPLIKĀCIJA													
	Lauksaimniecībā izmantojamā zeme	tajā skaitā				Meži	Krūmāji	Purvi	Ūdens objektu zeme	tajā skaitā		Zeme zem ēkām un pagalmiem	Zeme zem ceļiem	Pārējās zemes
		Arauzeme	Augļu dārzī	Plāvas	Ganības					zem ūdeņiem	zem zīvju dīķiem			
1.9251	—	—	—	—	—	—	—	—	0.1362	0.1362	—	1.7889	—	—

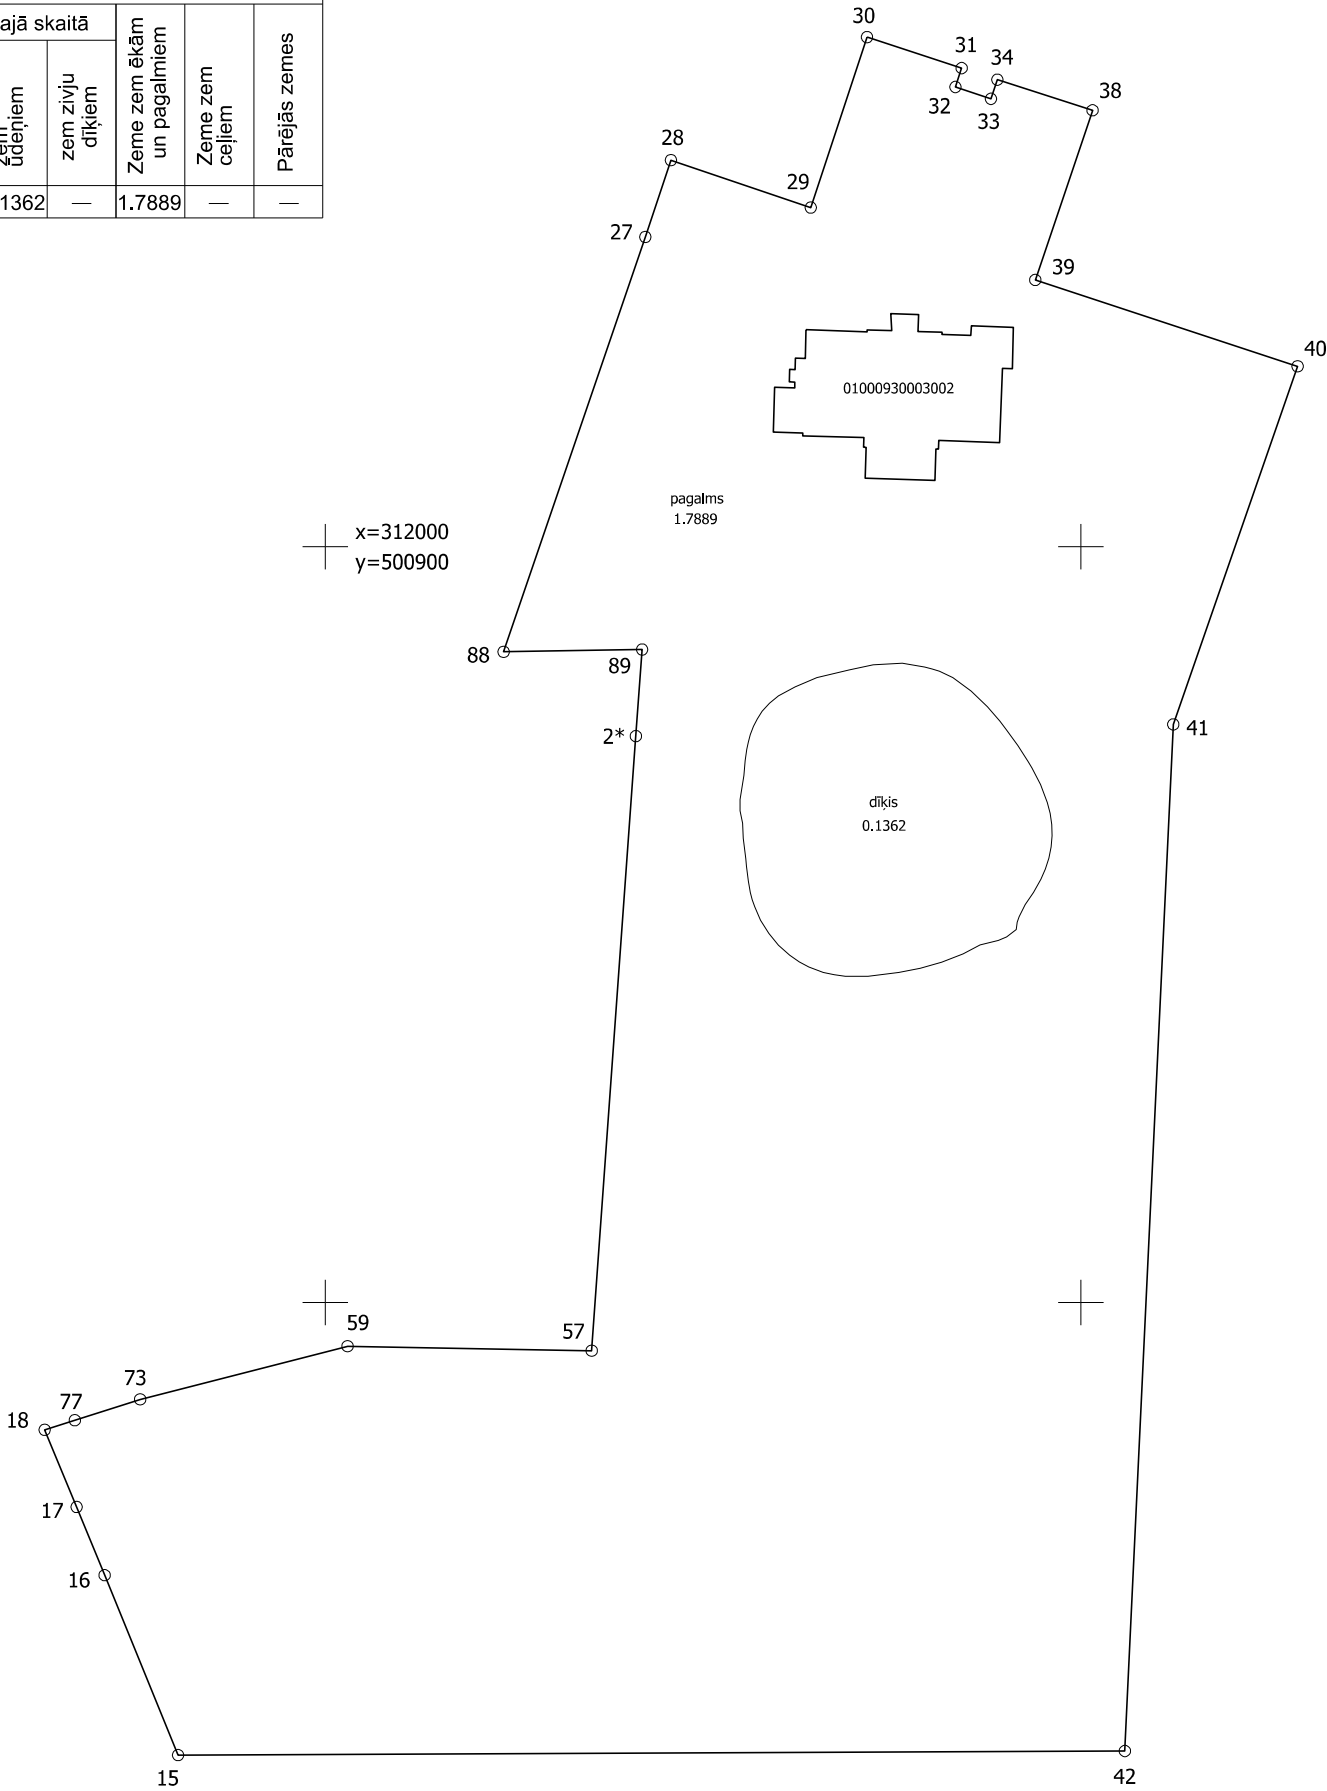

SITUĀCIJAS PLĀNS	01000930702	Plāna mērogs 1: 1000	2.lapa no 2
Mērnieks Jana Brice sertifikāta Nr. AB0210	Plāns sagatavots atbilstoši Ministru kabineta 2011.gada 27.decembra noteikumiem Nr.1019 "Zemes kadastrālās uzmērīšanas noteikumi"		

LATVIJAS REPUBLIKA

APGRŪTINĀJUMU PLĀNS

Zemes vienības kadastra apzīmējums: 01000930702

Adrese: Muižas iela 5, Rīga


Apgrūtinājumu saraksts:

1.	7312070202 - navigācijas tehniskā līdzekļa aviācijas gaisa kuģu lidojumu drošības nodrošināšanai tālās ietekmes zona - 1.9251 ha
2.	7314020102 - vides un dabas resursu aizsardzības aizsargjoslas (aizsardzības zonas) teritorija ap kultūras pieminekli pilsētās - 1.9251 ha
3.	7312040100 - ekspluatācijas aizsargjoslas teritorija gar pazemes elektronisko sakaru tīklu līniju un kabeļu kanalizāciju - 0.0047 ha
4.	7312060100 - ekspluatācijas aizsargjoslas teritorija gar pazemes siltumvadu, siltumapgādes iekārtu un būvi - 0.0899 ha
5.	7313080300 - aizsargājama koka (dižkoka) teritorija - 0.1421 ha
6.	7313080300 - aizsargājama koka (dižkoka) teritorija - 0.1061 ha
7.	7312060100 - ekspluatācijas aizsargjoslas teritorija gar pazemes siltumvadu, siltumapgādes iekārtu un būvi - 0.0921 ha
8.	7312010300 - ekspluatācijas aizsargjoslas teritorija gar pašteses kanalizācijas vadu - 0.1065 ha
9.	7313080300 - aizsargājama koka (dižkoka) teritorija - 0.0457 ha
10.	7313080300 - aizsargājama koka (dižkoka) teritorija - 0.1695 ha
11.	7312030100 - ekspluatācijas aizsargjoslas teritorija gar ielu vai ceļu – sarkanā līnija - 0.0062 ha
12.	7312040200 - ekspluatācijas aizsargjoslas teritorija gar elektronisko sakaru tīklu gaisvadu līniju - 0.0135 ha
13.	7313080300 - aizsargājama koka (dižkoka) teritorija - 0.0023 ha
14.	7312010101 - ekspluatācijas aizsargjoslas teritorija ap ūdensvadu, kas atrodas līdz 2 metru dziļumam - 0.0941 ha


Plānā attēlota informācija par apgrūtinājumiem: 15.05.2023.

Plāna mērogs 1: 1000

Zemes vienības platība: 1.9251 ha

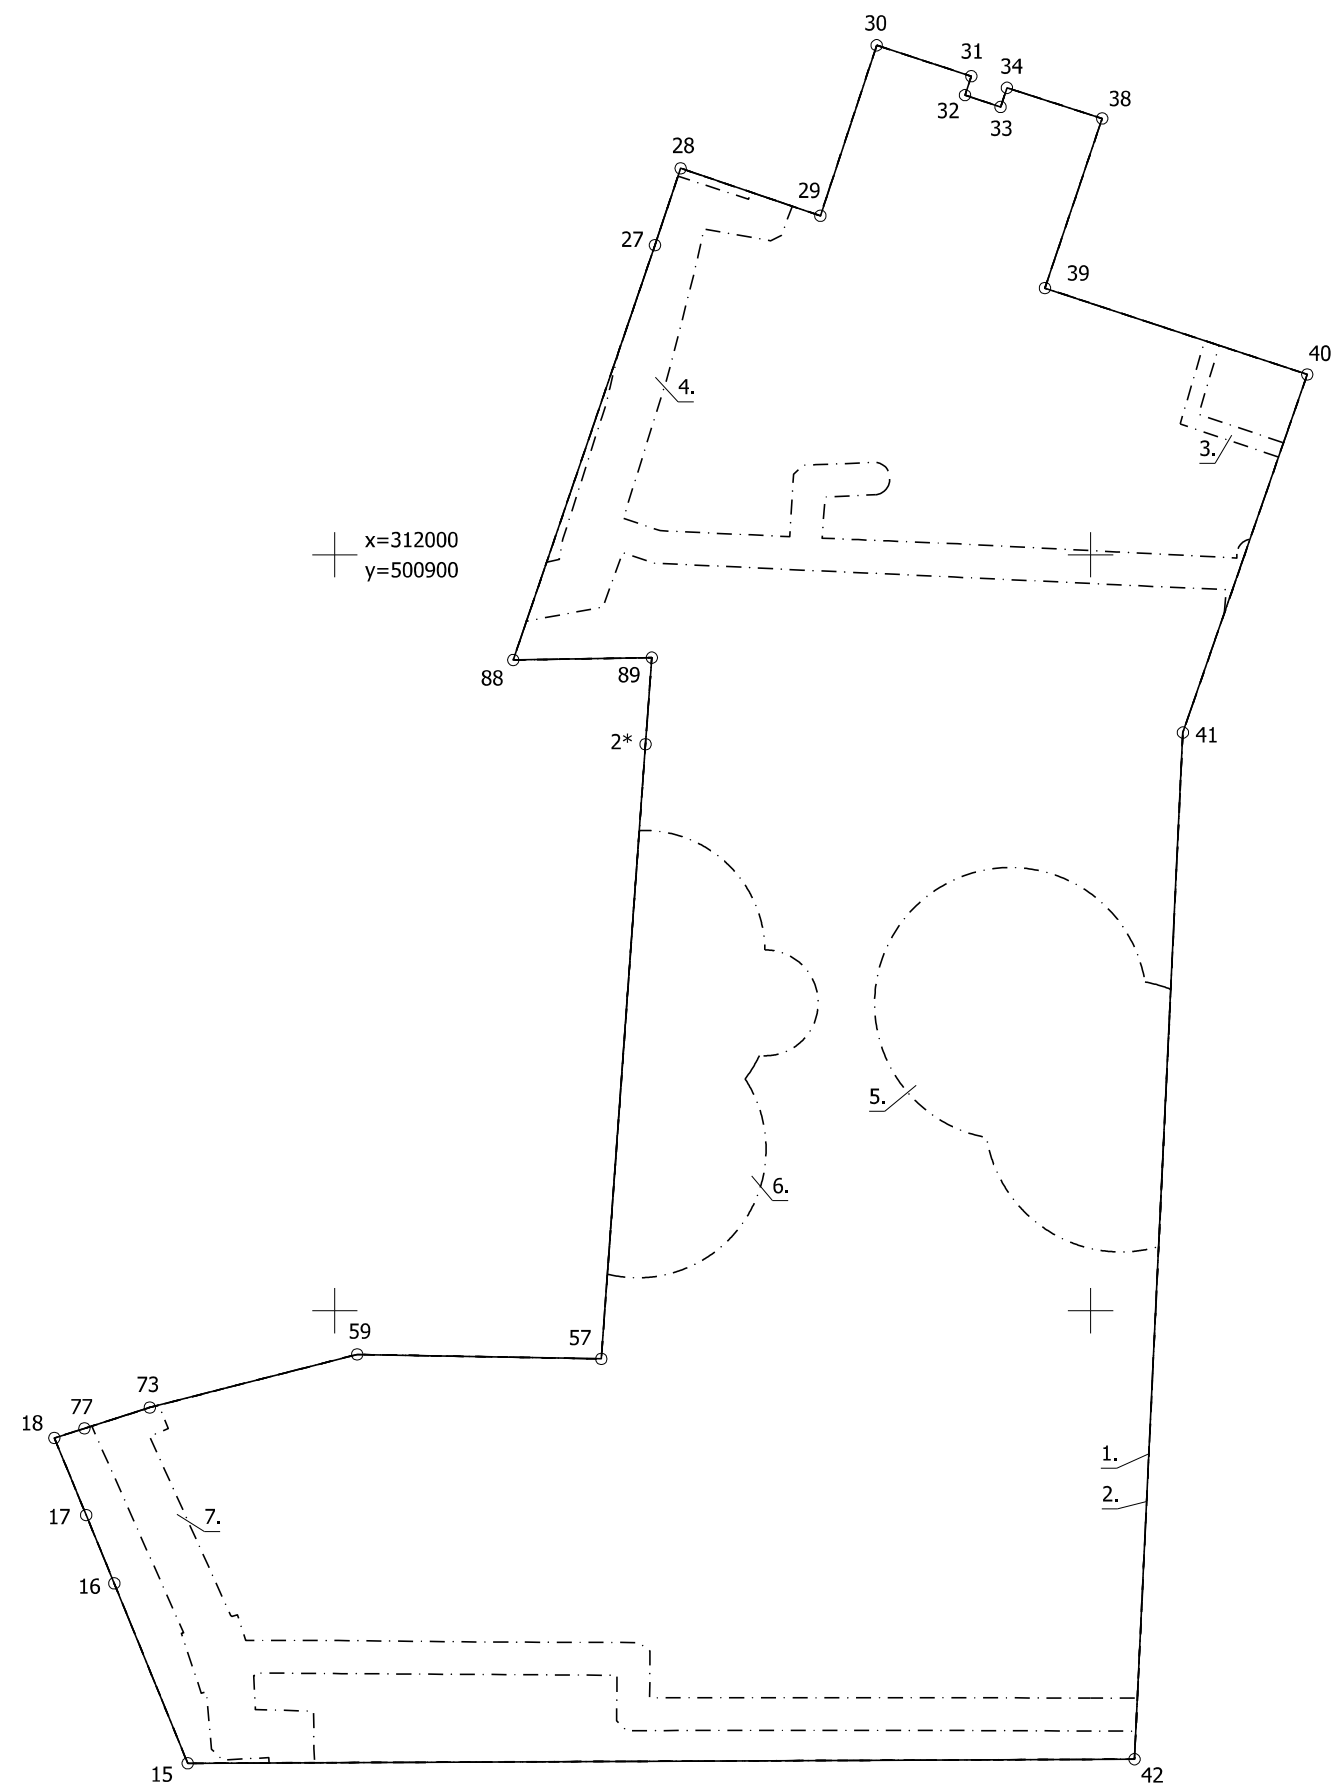

ZEMES ROBEŽU PLĀNS	01000930702	Plāna mērogs 1: 1000	2.lapa no 4
Mērnieks Jana Brice sertifikāta Nr. AB0210	Plāns sagatavots atbilstoši Ministru kabineta 2011.gada 27.decembra noteikumiem Nr.1019 "Zemes kadastrālās uzmērīšanas noteikumi"		

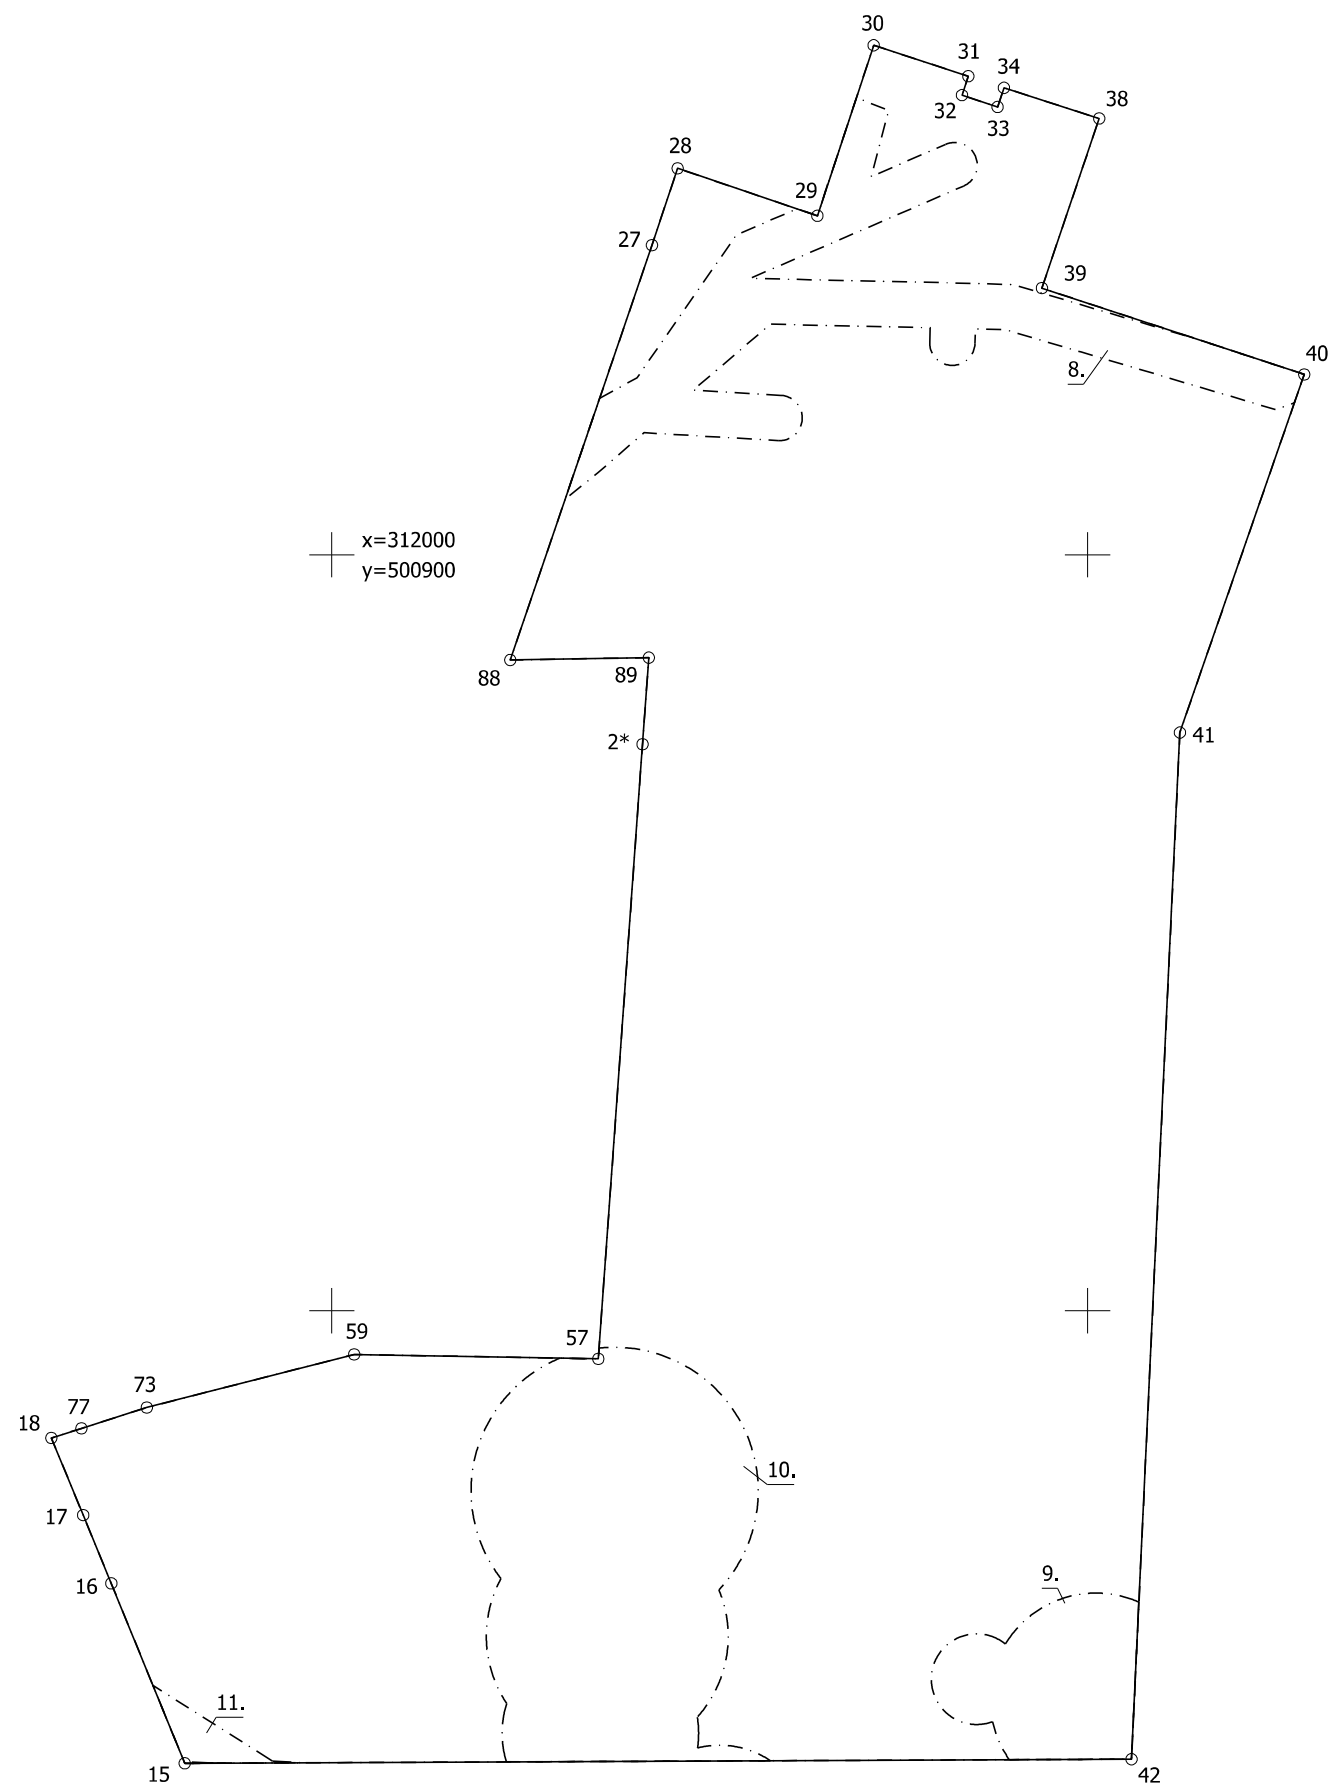

ZEMES ROBEŽU PLĀNS


01000930702

Plāna mērogs 1: 1000

3.lapa no 4

Mērnieks Jana Brice
sertifikāta Nr. AB0210

Plāns sagatavots atbilstoši Ministru kabineta 2011.gada 27.decembra noteikumiem
Nr.1019 "Zemes kadastrālās uzmērīšanas noteikumi"

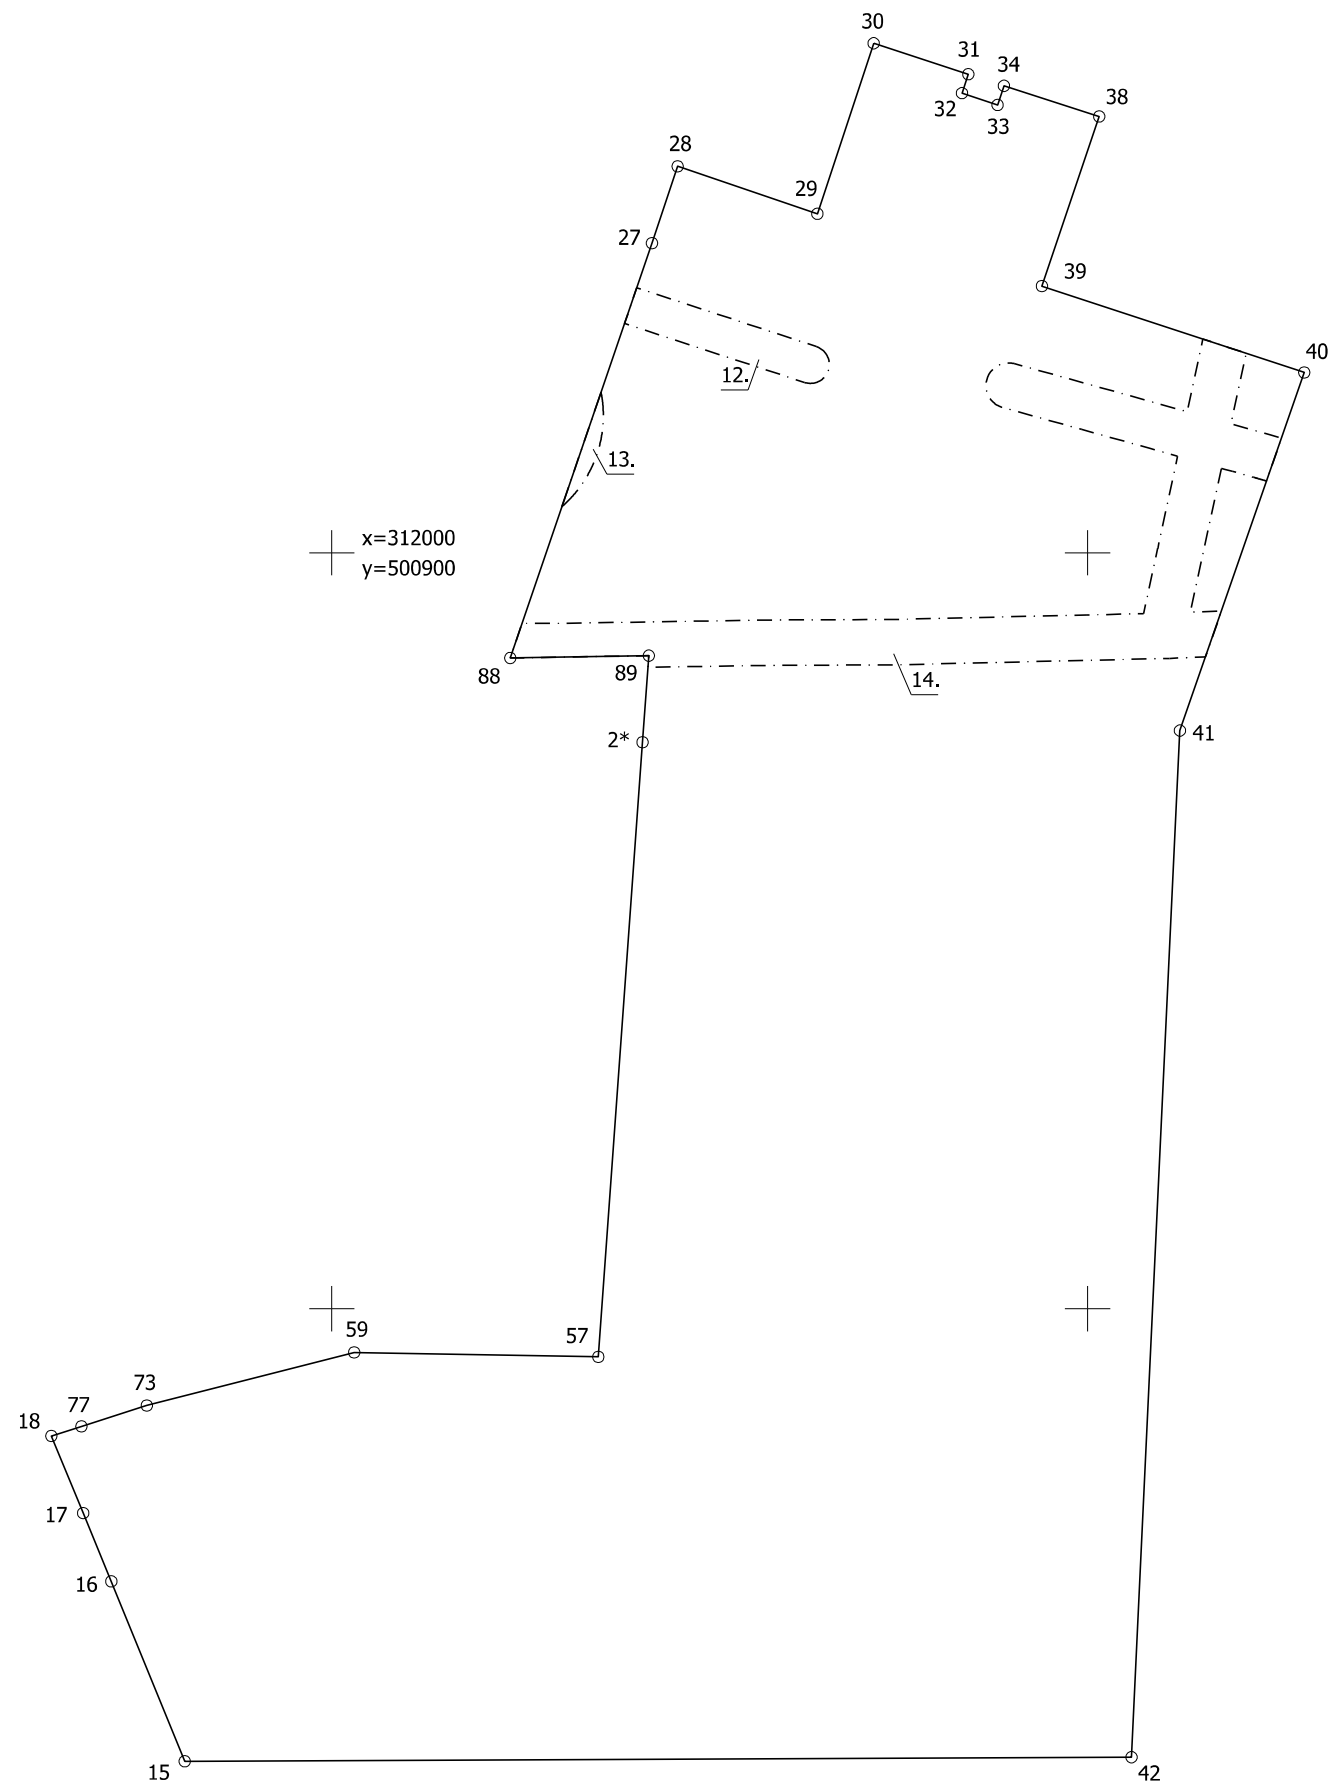

ZEMES ROBEŽU PLĀNS	01000930702	Plāna mērogs 1: 1000	4.lapa no 4
Mērnieks Jana Brice sertifikāta Nr. AB0210	Plāns sagatavots atbilstoši Ministru kabineta 2011.gada 27.decembra noteikumiem Nr.1019 "Zemes kadastrālās uzmērīšanas noteikumi"		

LATVIJAS REPUBLIKA

ZEMES ROBEŽU PLĀNS

Zemes vienības kadastra apzīmējums: 01000930702

Adrese: Muižas iela 5, Rīga

Plāns izgatavots pamatojoties uz Rīgas domes Pilsētas attīstības departamenta 2023.gada 30.janvāra lēmumu Nr.DA-23-750-ap "Par zemes ierīcības projekta apstiprināšanu, adresu Jūrmalas gatve 76 un Muižas iela 5, Rīga piešķiršanu un adreses Jūrmalas gatve 76 k-3, Rīga maiņu".

Zemes vienība izveidota, sadalot zemes vienību ar kadastra apzīmējumu 01000930003.

Robežas noteiktas: 10.05.2023.

Plāna mērogs 1: 1000



Zemes vienības platība: 1.9251 ha

ZEMES VIENĪBA UZMĒRĪTA
LKS-92 TM
Mēroga koeficients: 0.999600

Malu garumi (m):
31-32: 2.64
32-33: 4.96
33-34: 2.67

+ x=312000
y=500900

ZEMES VIENĪBAS IZVIETOJUMA SHĒMA

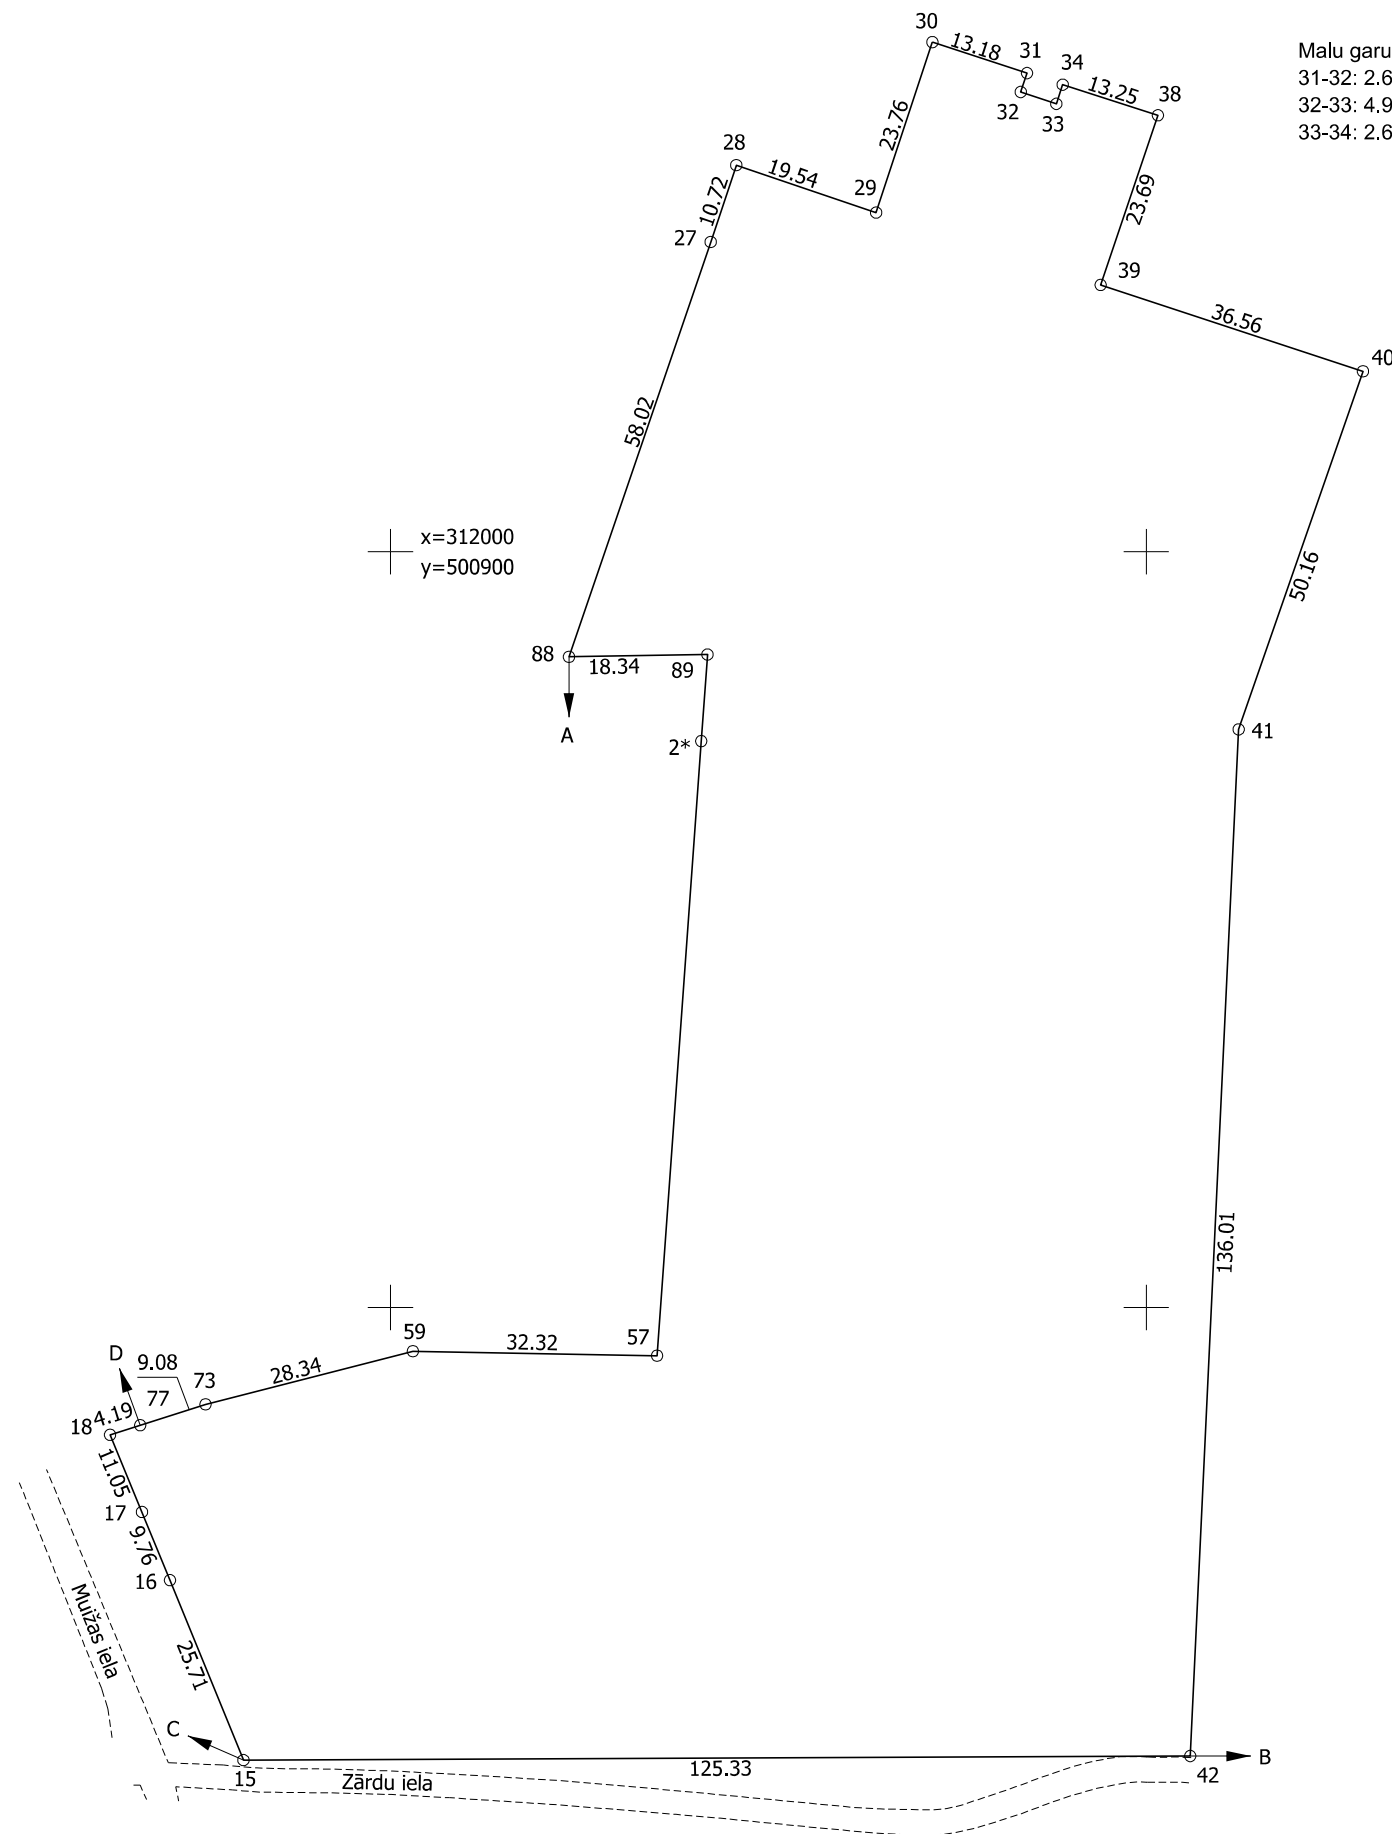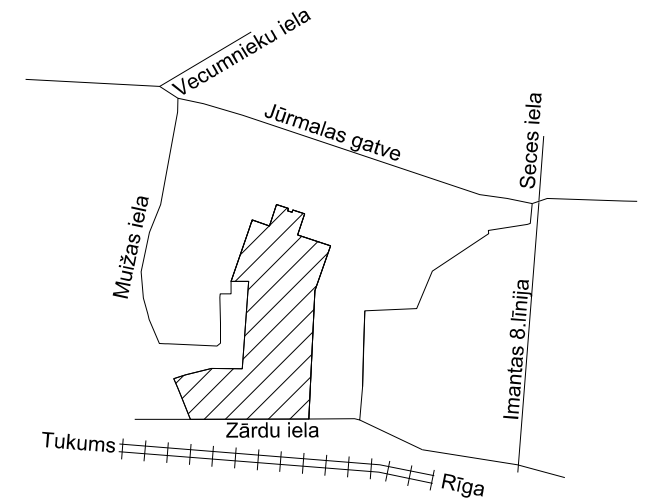

Zemes vienības platība: 1.9251 ha

Robežjošo zemes vienību saraksts:
no A līdz B: 01000930701 - Jūrmalas gatve 76
no B līdz C: 01000930212
no C līdz D: 01000930453
no D līdz A: 01000932081 - Muižas iela 3

ZEMES ROBEŽU PLĀNS	01000930702	Plāna mērogs 1: 1000	2.lapa no 2
Mērnieks Jana Brice sertifikāta Nr. AB0210	Plāns sagatavots atbilstoši Ministru kabineta 2011.gada 27.decembra noteikumiem Nr.1019 "Zemes kadastrālās uzmērīšanas noteikumi"		

LATVIJAS REPUBLIKA

SITUĀCIJAS PLĀNS

Zemes vienības kadastra apzīmējums: 01000930826

Adrese: Jūrmalas gatve 76, Rīga

Plānā attēlota informācija atbilstoši situācijai apvidū: 19.07.2024.

Plāna mērogs 1: 2000

Zemes vienības platība: 5.7608 ha

LATVIJAS REPUBLIKA

APGRŪTINĀJUMU PLĀNS

Zemes vienības kadastra apzīmējums: 01000930826

Adrese: Jūrmalas gatve 76, Rīga

Apgrūtinājumu saraksts:


1.	7312030100 - ekspluatācijas aizsargjoslas teritorija gar ielu vai ceļu – sarkanā līnija - 0.0015 ha
2.	7314020102 - vides un dabas resursu aizsardzības aizsargjoslas (aizsardzības zonas) teritorija ap kultūras pieminekli pilsētās - 4.7602 ha
3.	7312050601 - ekspluatācijas aizsargjoslas teritorija ap elektrisko tīklu gaisvadu līniju pilsētās un ciemos ar nominālo spriegumu līdz 20 kilovoltiem - 0.0182 ha
4.	7312030100 - ekspluatācijas aizsargjoslas teritorija gar ielu vai ceļu – sarkanā līnija - 0.0049 ha
5.	7312070202 - navigācijas tehniskā līdzekļa aviācijas gaisa kuģu lidojumu drošības nodrošināšanai tālās ietekmes zona - 5.7608 ha
6.	7312050601 - ekspluatācijas aizsargjoslas teritorija ap elektrisko tīklu gaisvadu līniju pilsētās un ciemos ar nominālo spriegumu līdz 20 kilovoltiem - 0.0085 ha
7.	7312050500 - ekspluatācijas aizsargjoslas teritorija ap elektrisko tīklu transformatoru apakšstaciju - 0.0129 ha
8.	7313080300 - aizsargājama koka (dižkoka) teritorija - 0.0782 ha
9.	7313080300 - aizsargājama koka (dižkoka) teritorija - 0.0304 ha
10.	7313080300 - aizsargājama koka (dižkoka) teritorija - 0.0147 ha
11.	7312030100 - ekspluatācijas aizsargjoslas teritorija gar ielu vai ceļu – sarkanā līnija - 0.0004 ha
12.	7313080300 - aizsargājama koka (dižkoka) teritorija - 0.0064 ha
13.	7312050601 - ekspluatācijas aizsargjoslas teritorija ap elektrisko tīklu gaisvadu līniju pilsētās un ciemos ar nominālo spriegumu līdz 20 kilovoltiem - 0.0238 ha
14.	7312050601 - ekspluatācijas aizsargjoslas teritorija ap elektrisko tīklu gaisvadu līniju pilsētās un ciemos ar nominālo spriegumu līdz 20 kilovoltiem - 0.0071 ha
15.	7312050601 - ekspluatācijas aizsargjoslas teritorija ap elektrisko tīklu gaisvadu līniju pilsētās un ciemos ar nominālo spriegumu līdz 20 kilovoltiem - 0.0033 ha
16.	7312060100 - ekspluatācijas aizsargjoslas teritorija gar pazemes siltumvadu, siltumapgādes iekārtu un būvi - 0.0035 ha
17.	7312040100 - ekspluatācijas aizsargjoslas teritorija gar pazemes elektronisko sakaru tīklu līniju un kabeļu kanalizāciju - 0.0125 ha
18.	7312050601 - ekspluatācijas aizsargjoslas teritorija ap elektrisko tīklu gaisvadu līniju pilsētās un ciemos ar nominālo spriegumu līdz 20 kilovoltiem - 0.0034 ha
19.	7312010101 - ekspluatācijas aizsargjoslas teritorija ap ūdensvadu, kas atrodas līdz 2 metru dziļumam - 0.0151 ha
20.	7312010101 - ekspluatācijas aizsargjoslas teritorija ap ūdensvadu, kas atrodas līdz 2 metru dziļumam - 0.0720 ha
21.	7313080300 - aizsargājama koka (dižkoka) teritorija - 0.0117 ha
22.	7312010101 - ekspluatācijas aizsargjoslas teritorija ap ūdensvadu, kas atrodas līdz 2 metru dziļumam - 0.0453 ha
23.	7312010101 - ekspluatācijas aizsargjoslas teritorija ap ūdensvadu, kas atrodas līdz 2 metru dziļumam - 0.0090 ha
24.	7312010101 - ekspluatācijas aizsargjoslas teritorija ap ūdensvadu, kas atrodas līdz 2 metru dziļumam - 0.0020 ha
25.	7312010101 - ekspluatācijas aizsargjoslas teritorija ap ūdensvadu, kas atrodas līdz 2 metru dziļumam - 0.2517 ha
26.	7312050201 - ekspluatācijas aizsargjoslas teritorija gar elektrisko tīklu kabeļu līniju - 0.0052 ha
27.	7312040100 - ekspluatācijas aizsargjoslas teritorija gar pazemes elektronisko sakaru tīklu līniju un kabeļu kanalizāciju - 0.0002 ha
28.	7312040200 - ekspluatācijas aizsargjoslas teritorija gar elektronisko sakaru tīklu gaisvadu līniju - 0.0182 ha

29.	7312040100 - ekspluatācijas aizsargjoslas teritorija gar pazemes elektronisko sakaru tīklu līniju un kabeļu kanalizāciju - 0.0070 ha
30.	7312040100 - ekspluatācijas aizsargjoslas teritorija gar pazemes elektronisko sakaru tīklu līniju un kabeļu kanalizāciju - 0.0007 ha
31.	7312040200 - ekspluatācijas aizsargjoslas teritorija gar elektronisko sakaru tīklu gaisvadu līniju - 0.0049 ha
32.	7312040100 - ekspluatācijas aizsargjoslas teritorija gar pazemes elektronisko sakaru tīklu līniju un kabeļu kanalizāciju - 0.0520 ha
33.	7312040100 - ekspluatācijas aizsargjoslas teritorija gar pazemes elektronisko sakaru tīklu līniju un kabeļu kanalizāciju - 0.0002 ha
34.	7312050300 - ekspluatācijas aizsargjoslas teritorija ap elektrisko tīklu sadales iekārtu - 0.0006 ha
35.	7312040200 - ekspluatācijas aizsargjoslas teritorija gar elektronisko sakaru tīklu gaisvadu līniju - 0.0036 ha
36.	7312040100 - ekspluatācijas aizsargjoslas teritorija gar pazemes elektronisko sakaru tīklu līniju un kabeļu kanalizāciju - 0.0136 ha
37.	7312040200 - ekspluatācijas aizsargjoslas teritorija gar elektronisko sakaru tīklu gaisvadu līniju - 0.0448 ha
38.	7312040200 - ekspluatācijas aizsargjoslas teritorija gar elektronisko sakaru tīklu gaisvadu līniju - 0.0110 ha
39.	7312050201 - ekspluatācijas aizsargjoslas teritorija gar elektrisko tīklu kabeļu līniju - 0.0027 ha
40.	7312040200 - ekspluatācijas aizsargjoslas teritorija gar elektronisko sakaru tīklu gaisvadu līniju - 0.0245 ha
41.	7312010300 - ekspluatācijas aizsargjoslas teritorija gar pašteses kanalizācijas vadu - 0.0016 ha
42.	7314020201 - individuāli noteikta vides un dabas resursu aizsargjoslas (aizsardzības zonas) teritorija ap valsts vai vietējās nozīmes kultūras pieminekli - 3.9906 ha
43.	7312010300 - ekspluatācijas aizsargjoslas teritorija gar pašteses kanalizācijas vadu - 0.0081 ha
44.	7312060100 - ekspluatācijas aizsargjoslas teritorija gar pazemes siltumvadu, siltumapgādes iekārtu un būvi - 0.0051 ha
45.	7312030100 - ekspluatācijas aizsargjoslas teritorija gar ielu vai ceļu – sarkanā līnija - 0.0004 ha
46.	7312060100 - ekspluatācijas aizsargjoslas teritorija gar pazemes siltumvadu, siltumapgādes iekārtu un būvi - 0.0017 ha
47.	7312060100 - ekspluatācijas aizsargjoslas teritorija gar pazemes siltumvadu, siltumapgādes iekārtu un būvi - 0.0060 ha
48.	7312060100 - ekspluatācijas aizsargjoslas teritorija gar pazemes siltumvadu, siltumapgādes iekārtu un būvi - 0.0569 ha
49.	7312060100 - ekspluatācijas aizsargjoslas teritorija gar pazemes siltumvadu, siltumapgādes iekārtu un būvi - 0.0172 ha
50.	7312010300 - ekspluatācijas aizsargjoslas teritorija gar pašteses kanalizācijas vadu - 0.0338 ha
51.	7312060100 - ekspluatācijas aizsargjoslas teritorija gar pazemes siltumvadu, siltumapgādes iekārtu un būvi - 0.0718 ha
52.	7312050201 - ekspluatācijas aizsargjoslas teritorija gar elektrisko tīklu kabeļu līniju - 0.0032 ha
53.	7312060100 - ekspluatācijas aizsargjoslas teritorija gar pazemes siltumvadu, siltumapgādes iekārtu un būvi - 0.0376 ha
54.	7312060100 - ekspluatācijas aizsargjoslas teritorija gar pazemes siltumvadu, siltumapgādes iekārtu un būvi - 0.0219 ha
55.	7312050201 - ekspluatācijas aizsargjoslas teritorija gar elektrisko tīklu kabeļu līniju - 0.0116 ha
56.	7312050201 - ekspluatācijas aizsargjoslas teritorija gar elektrisko tīklu kabeļu līniju - 0.0701 ha
57.	7312050201 - ekspluatācijas aizsargjoslas teritorija gar elektrisko tīklu kabeļu līniju - 0.0073 ha
58.	7312050201 - ekspluatācijas aizsargjoslas teritorija gar elektrisko tīklu kabeļu līniju - 0.0020 ha
59.	7312050201 - ekspluatācijas aizsargjoslas teritorija gar elektrisko tīklu kabeļu līniju - 0.0194 ha
60.	7312050201 - ekspluatācijas aizsargjoslas teritorija gar elektrisko tīklu kabeļu līniju - 0.0069 ha
61.	7312050201 - ekspluatācijas aizsargjoslas teritorija gar elektrisko tīklu kabeļu līniju - 0.0023 ha
62.	7312060100 - ekspluatācijas aizsargjoslas teritorija gar pazemes siltumvadu, siltumapgādes iekārtu un būvi - 0.0054 ha
63.	7312010300 - ekspluatācijas aizsargjoslas teritorija gar pašteses kanalizācijas vadu - 0.3657 ha
64.	7312010300 - ekspluatācijas aizsargjoslas teritorija gar pašteses kanalizācijas vadu - 0.0050 ha
65.	7312010300 - ekspluatācijas aizsargjoslas teritorija gar pašteses kanalizācijas vadu - 0.0603 ha


Plānā attēlota informācija par apgrūtinājumiem: 19.07.2024.

Plāna mērogs 1: 2000


Zemes vienības platība: 5.7608 ha

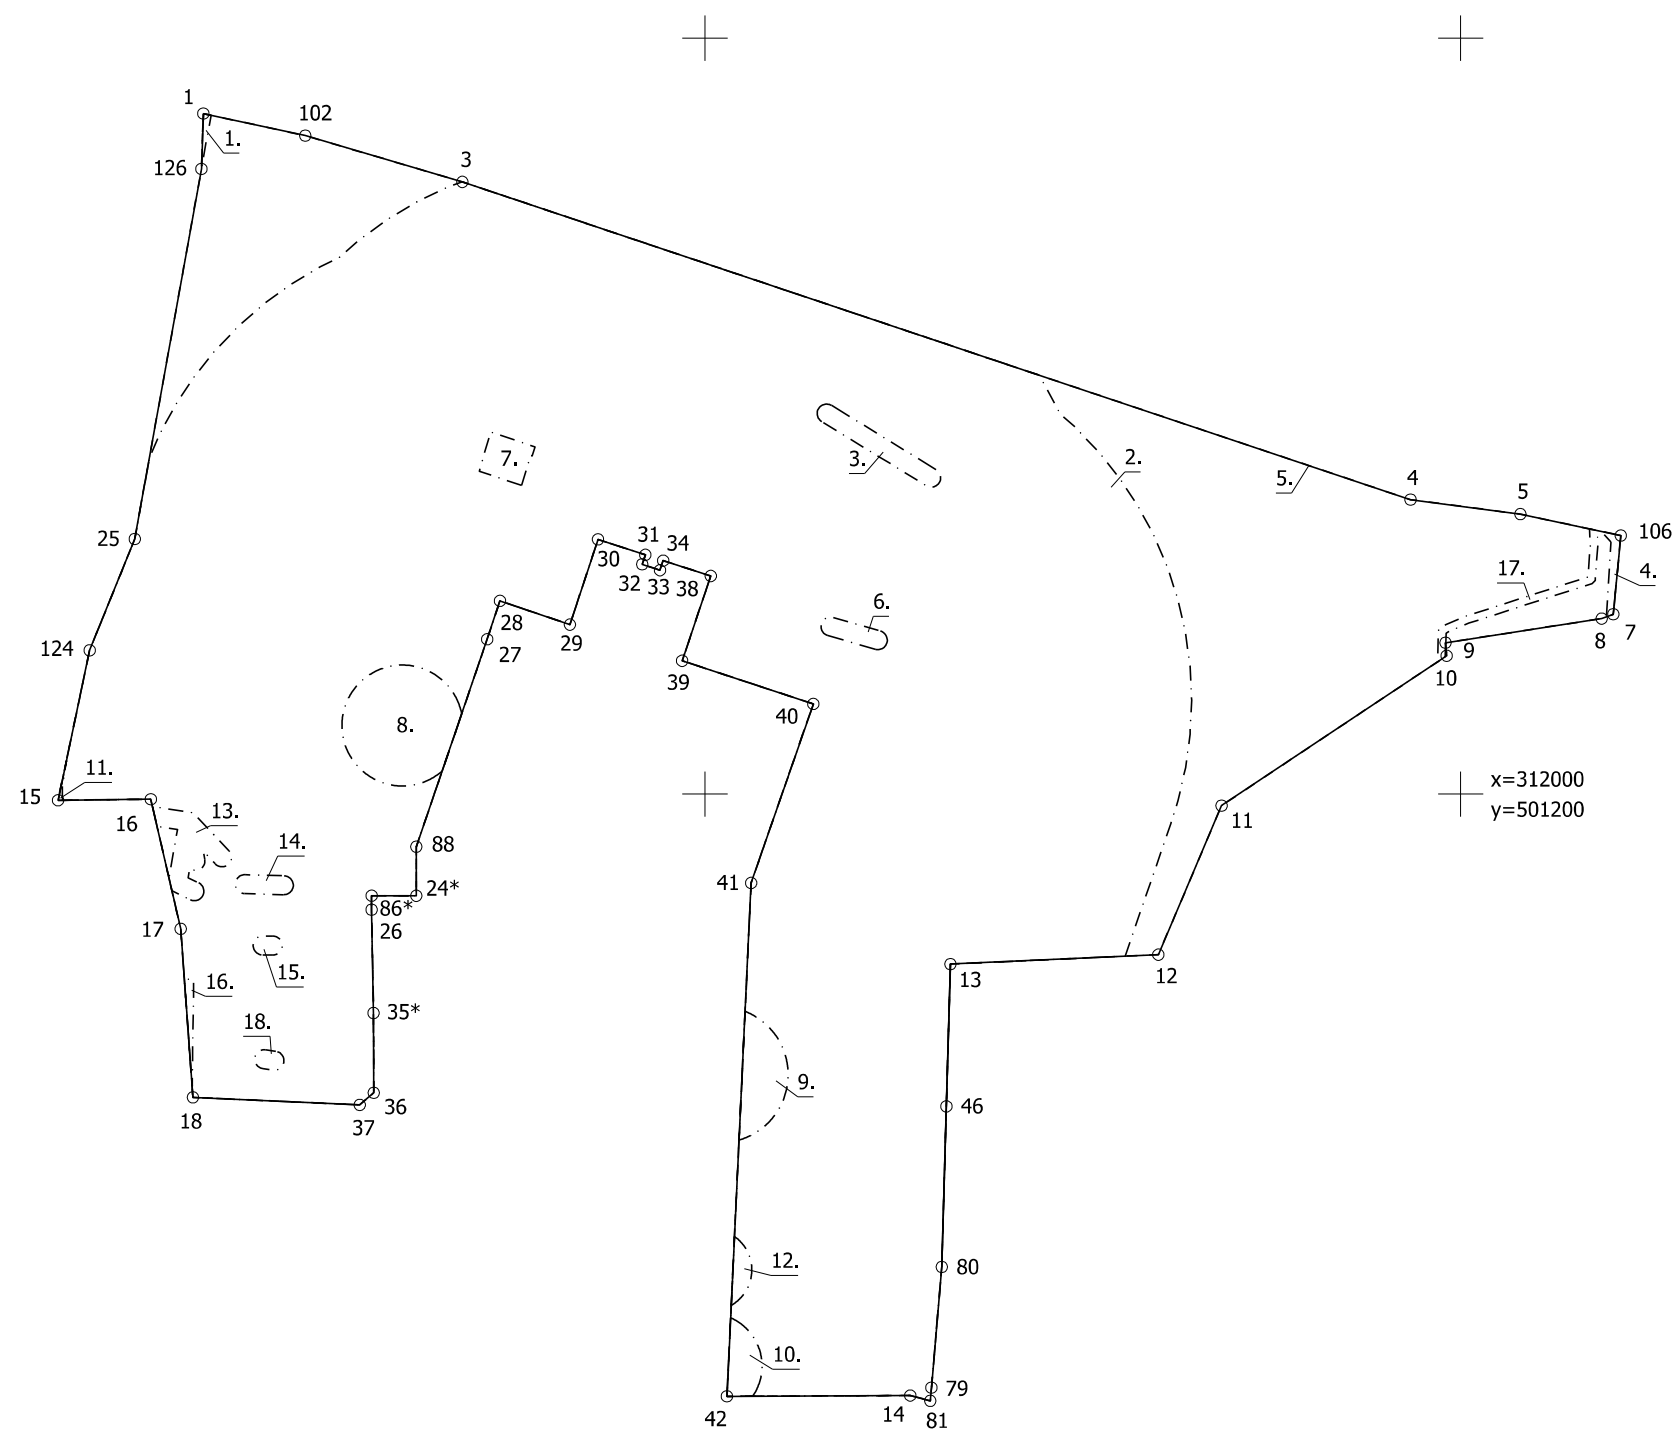


APGRŪTINĀJUMU PLĀNS	01000930826	Plāna mērogs 1: 2000	3.lapa no 8
Mērnīeks Jana Brice sertifikāta Nr. AB0210	Plāns sagatavots atbilstoši Ministru kabineta 2011.gada 27.decembra noteikumiem Nr.1019 "Zemes kadastrālās uzmērīšanas noteikumi"		

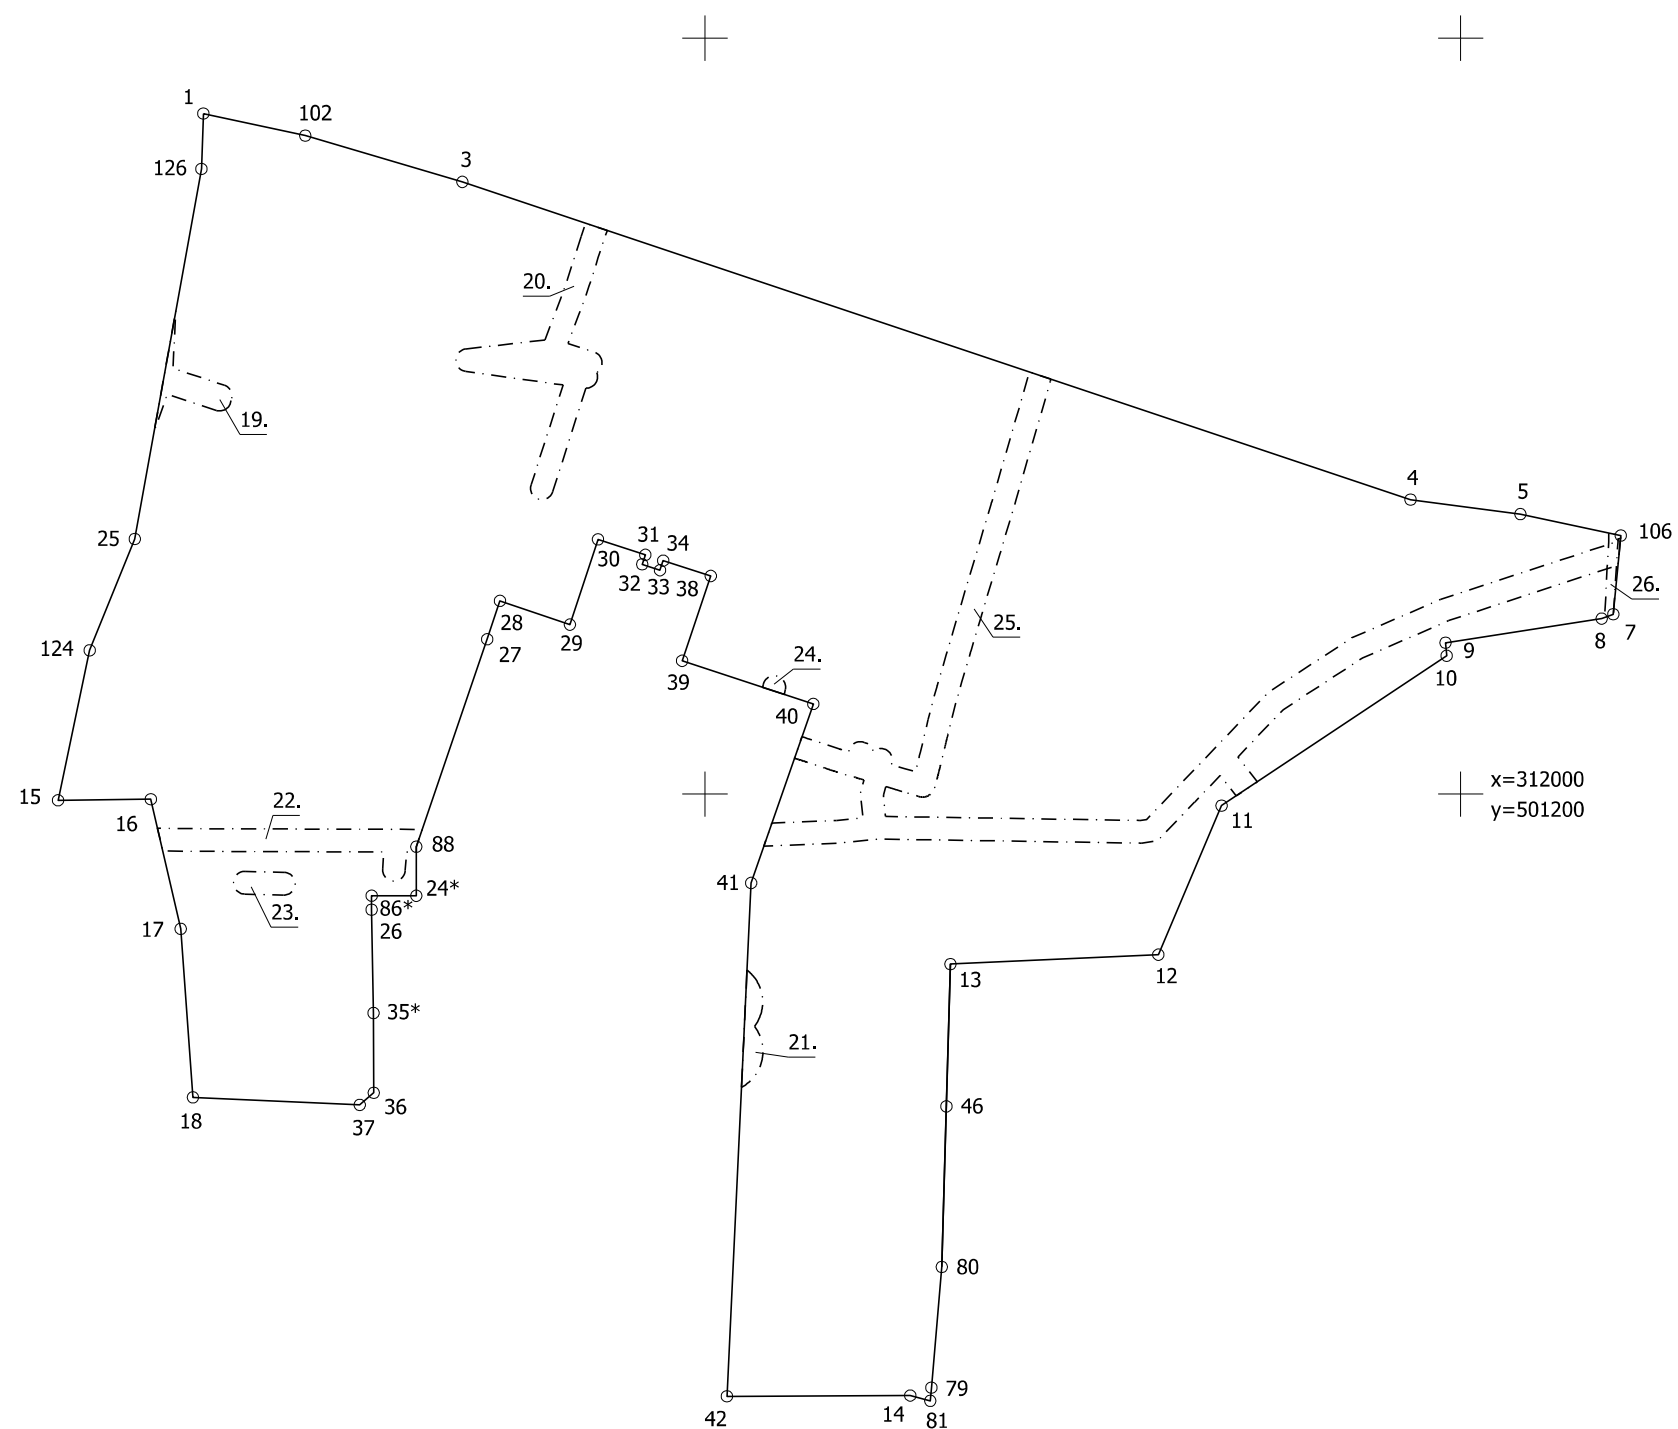


APGRŪTINĀJUMU PLĀNS	01000930826	Plāna mērogs 1: 2000	4.lapa no 8
Mērnies Jana Brice sertifikāta Nr. AB0210	Plāns sagatavots atbilstoši Ministru kabineta 2011.gada 27.decembra noteikumiem Nr.1019 "Zemes kadastrālās uzmērīšanas noteikumi"		

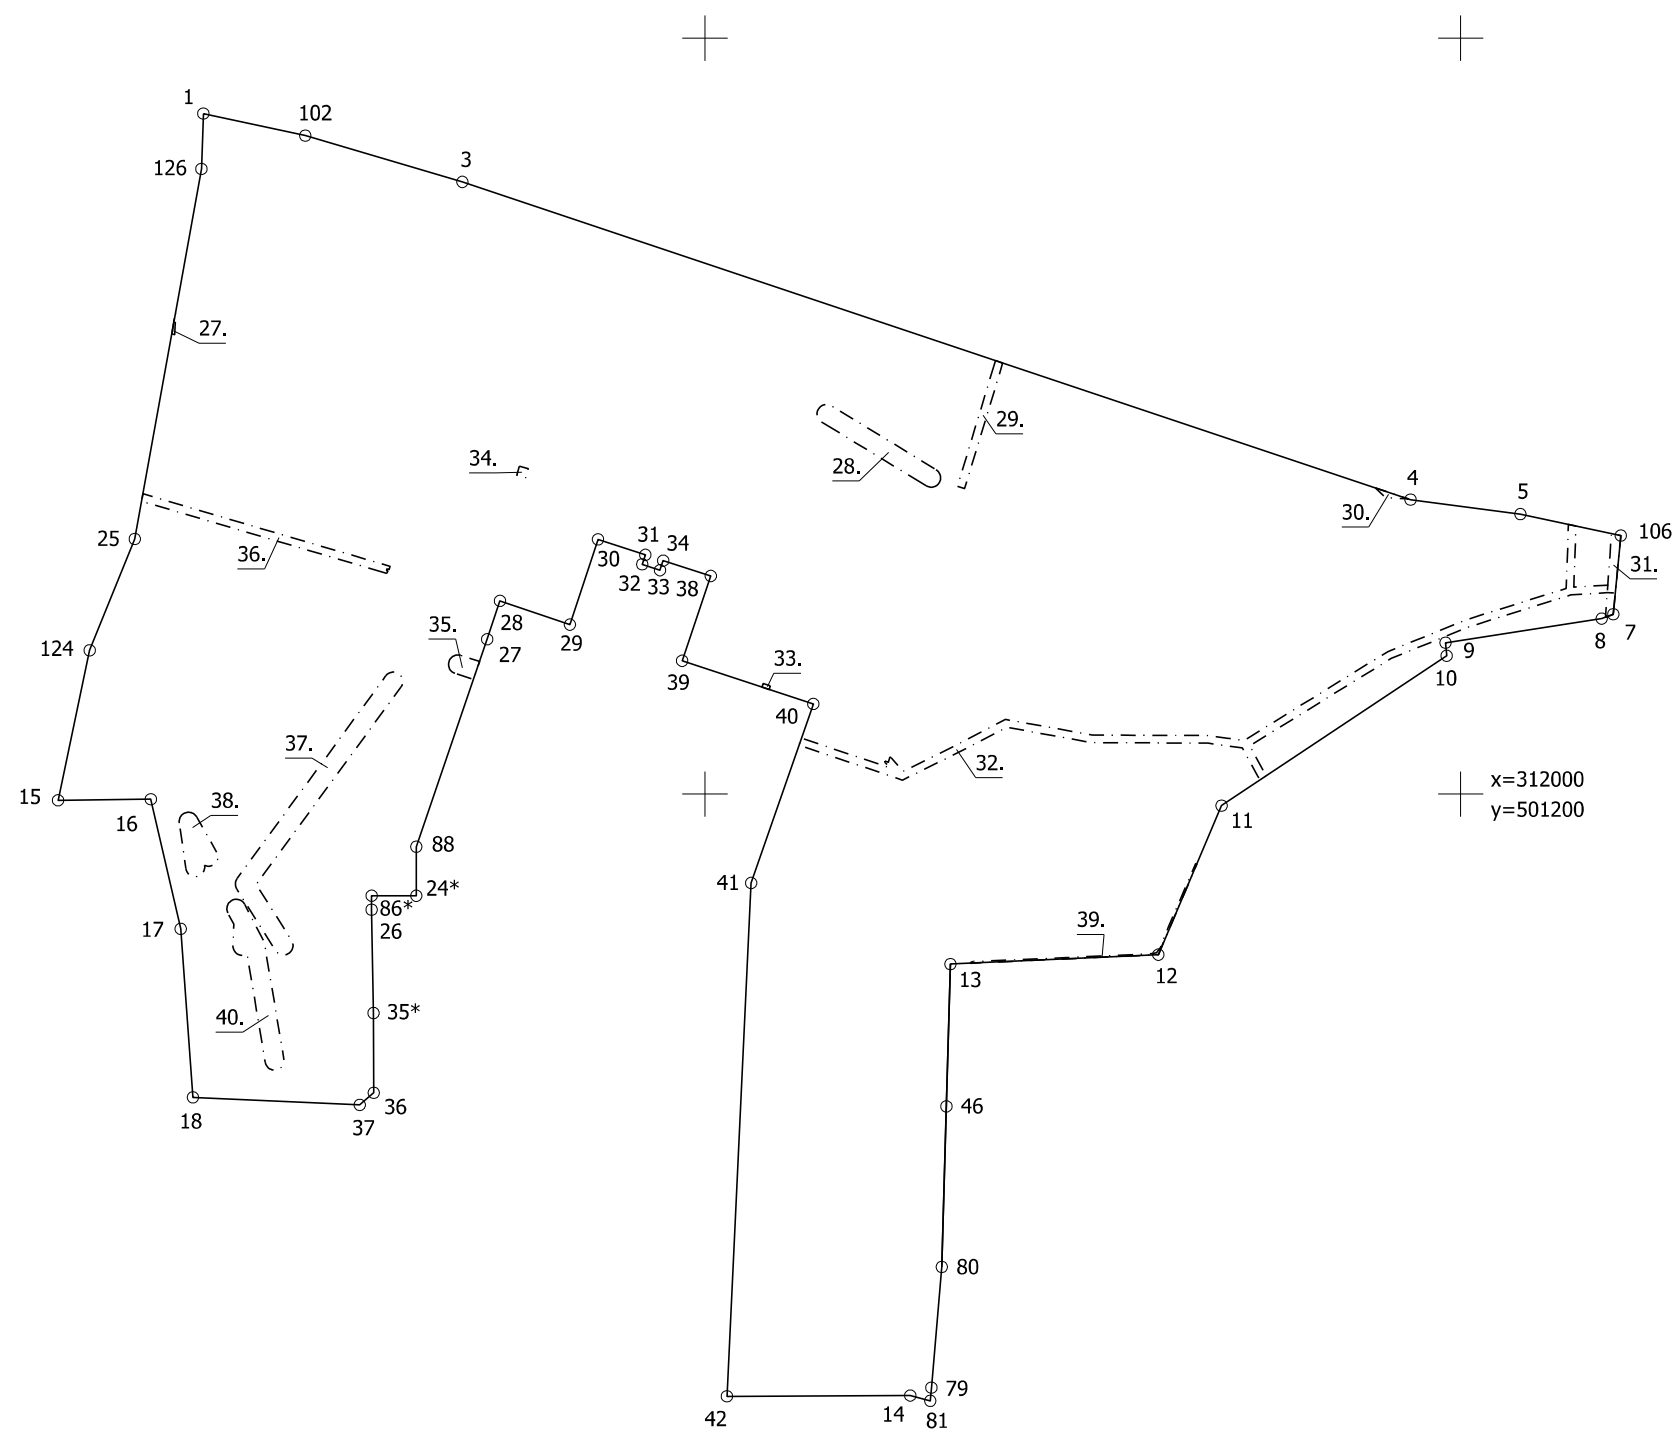


APGRŪTINĀJUMU PLĀNS	01000930826	Plāna mērogs 1: 2000	5.lapa no 8
Mērnies Jana Brice sertifikāta Nr. AB0210	Plāns sagatavots atbilstoši Ministru kabineta 2011.gada 27.decembra noteikumiem Nr.1019 "Zemes kadastrālās uzmērīšanas noteikumi"		

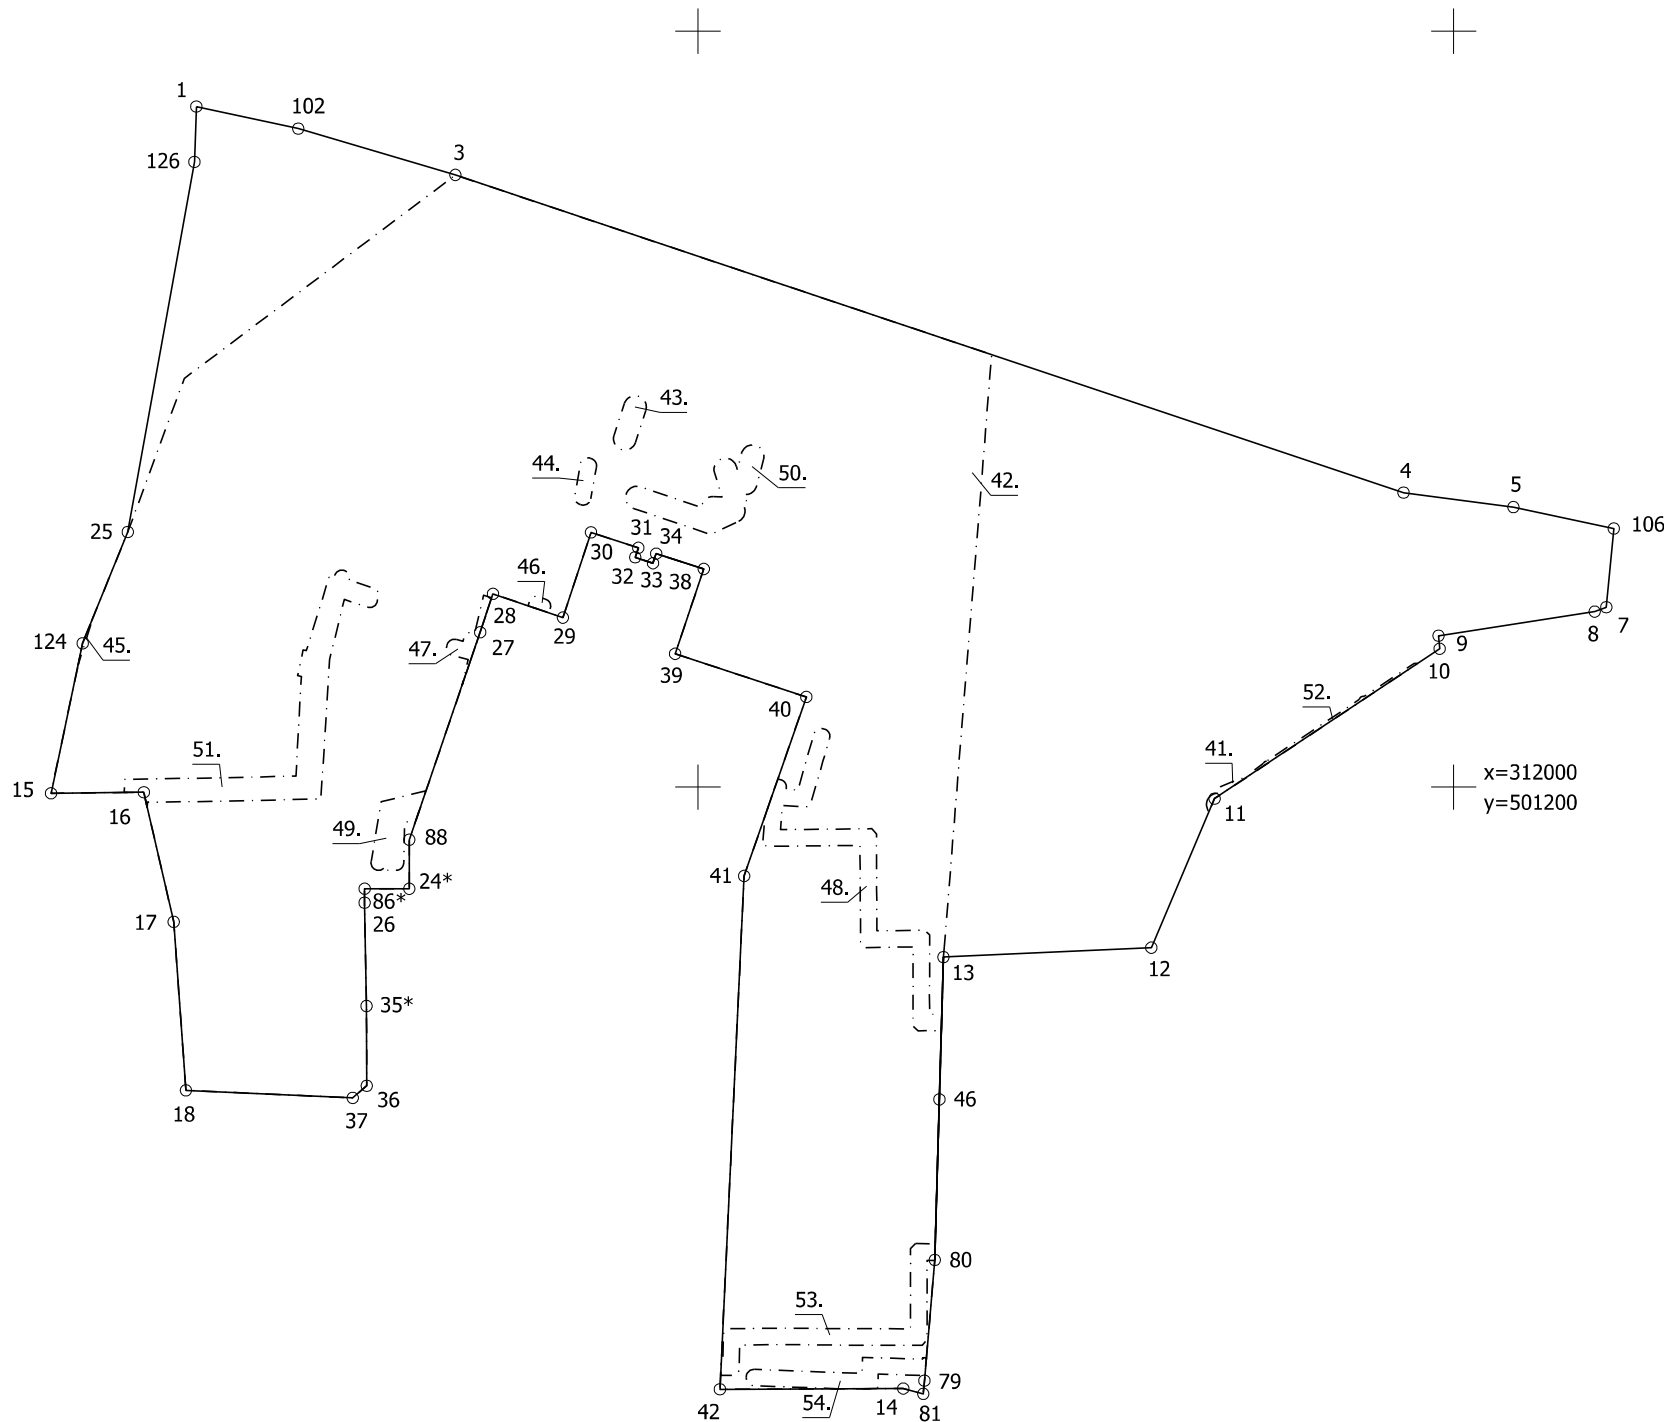

APGRŪTINĀJUMU PLĀNS	01000930826	Plāna mērogs 1: 2000	6.lapa no 8
Mērnieks Jana Brice sertifikāta Nr. AB0210	Plāns sagatavots atbilstoši Ministru kabineta 2011.gada 27.decembra noteikumiem Nr.1019 "Zemes kadastrālās uzmērīšanas noteikumi"		

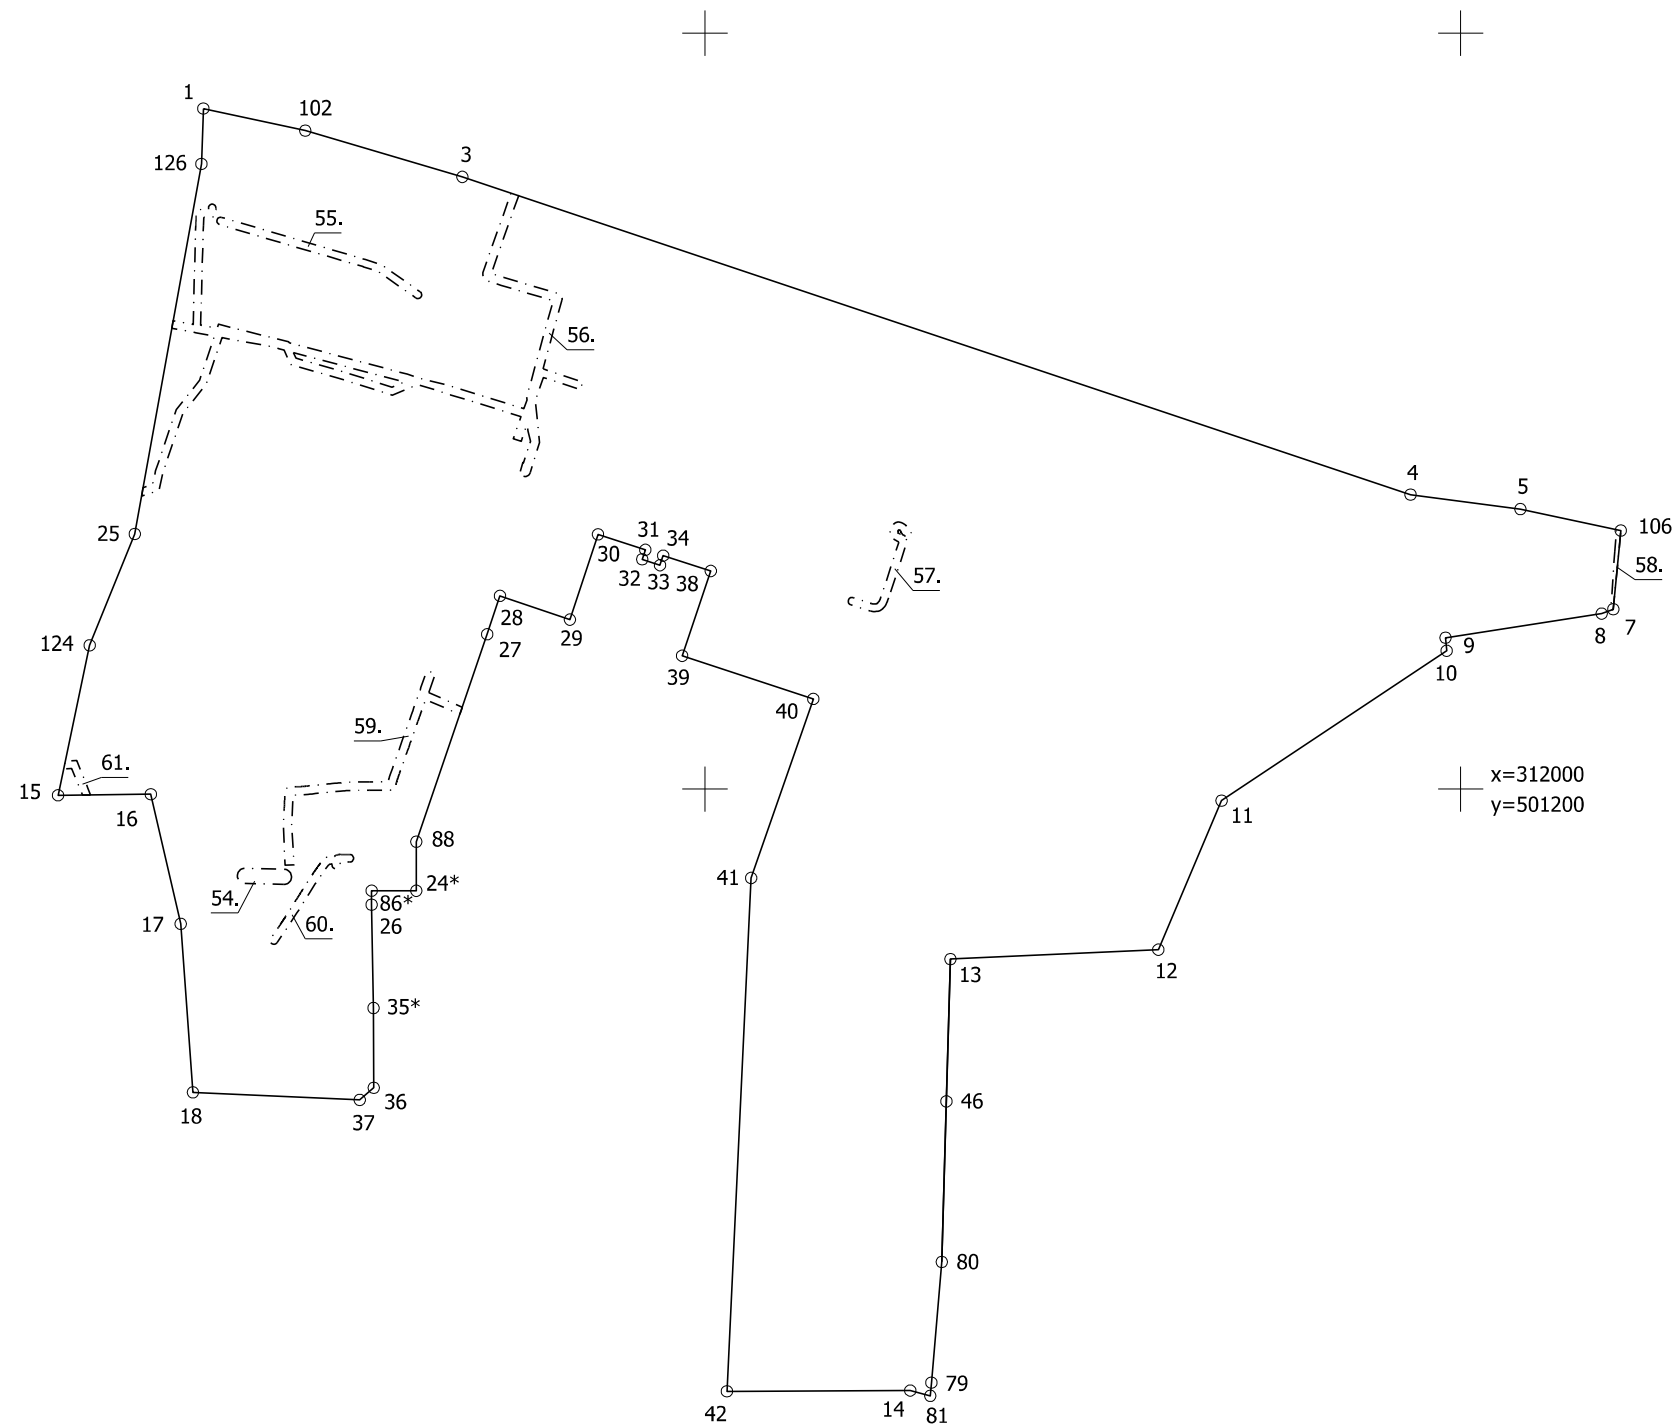

APGRŪTINĀJUMU PLĀNS	01000930826	Plāna mērogs 1: 2000	7.lapa no 8
Mērnieks Jana Brice sertifikāta Nr. AB0210	Plāns sagatavots atbilstoši Ministru kabineta 2011.gada 27.decembra noteikumiem Nr.1019 "Zemes kadastrālās uzmērīšanas noteikumi"		

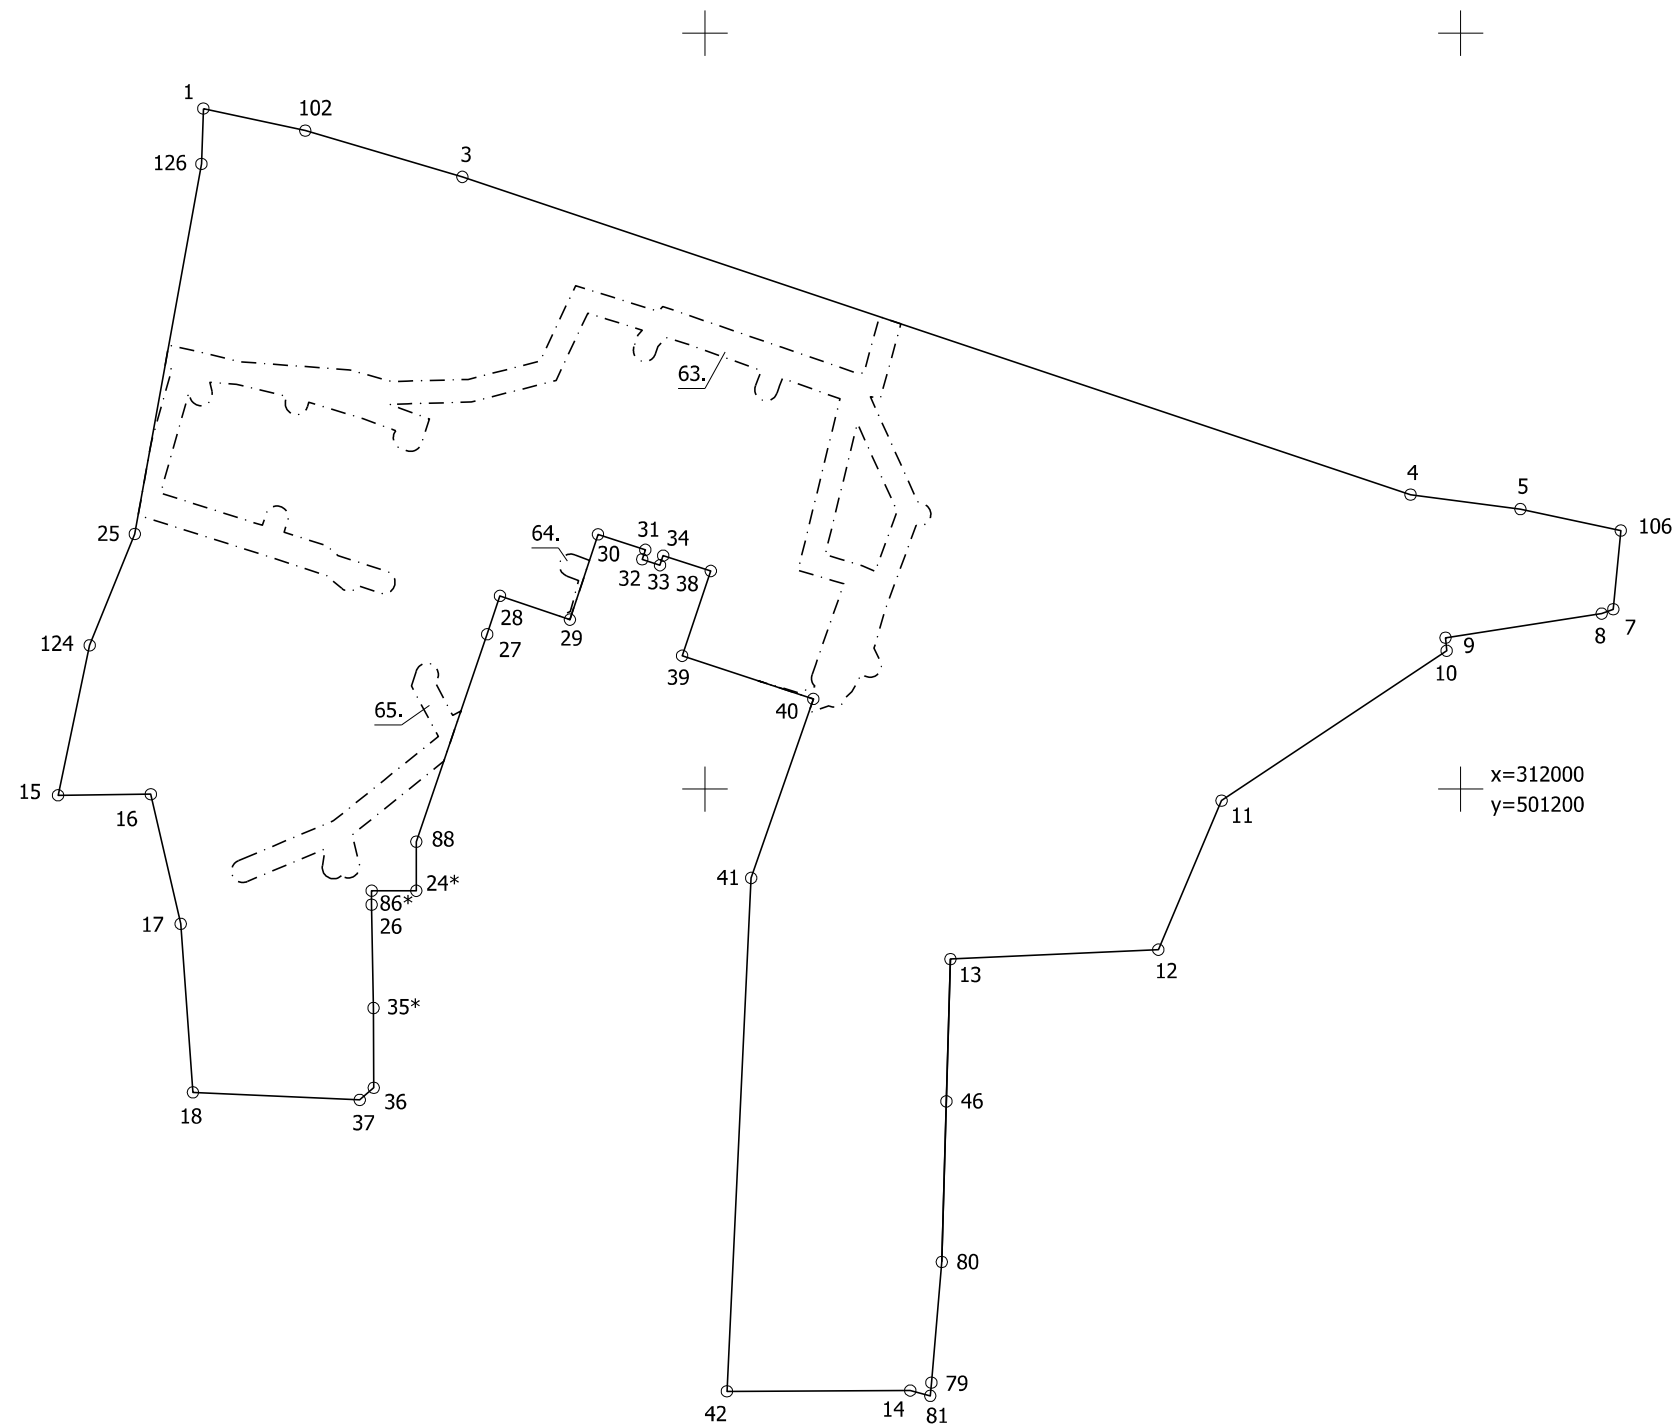

APGRŪTINĀJUMU PLĀNS	01000930826	Plāna mērogs 1: 2000	8.lapa no 8
Mērnieks Jana Brice sertifikāta Nr. AB0210	Plāns sagatavots atbilstoši Ministru kabineta 2011.gada 27.decembra noteikumiem Nr.1019 "Zemes kadastrālās uzmērīšanas noteikumi"		

LATVIJAS REPUBLIKA

ZEMES ROBEŽU PLĀNS

Zemes vienības kadastra apzīmējums: 01000930826

Adrese: Jūrmalas gatve 76, Rīga

Plāns izgatavots pamatojoties uz Rīgas domes Pilsētas attīstības departamenta 2024.gada 3.jūlija lēmumu Nr.DA-24-5369-ap "Par zemes ierīcības projekta apstiprināšanu un adreses piešķiršanu Jūrmalas gatvē 76, Rīgā".

Zemes vienība izveidota, sadalot zemes vienību ar kadastra apzīmējumu 01000930701.


Robežas noteiktas: 19.07.2024.

Plāna mērogs 1: 2000


Zemes vienības platība: 5.7608 ha

Malu garumi (m):
106-7: 20.93
7-8: 3.29
9-10: 3.46
79-81: 3.51
81-14: 5.49
14-42: 48.53
38-34: 13.25
34-33: 2.67
33-32: 4.96
32-31: 2.64
31-30: 13.18
29-28: 19.54
28-27: 10.72
36-37: 4.91

Robežjojošo zemes vienību saraksts:
no A līdz B: 01000930087
no B līdz C: 01000930667
no C līdz D: 01000930087
no D līdz E: 01000939010
no E līdz F: 01000930355
no F līdz G: 01000930362 - Imantas 8.līnija 1 k-1
no G līdz H: 01000932062 - Imantas 8.līnija 9A
no H līdz I: 01000930469 - Imantas 8.līnija 11A
no I līdz J: 01000930212
no J līdz K: 01000930702 - Muižas iela 5
no K līdz L: 01000932081 - Muižas iela 3
no L līdz M: 01000930827 - Muižas iela 1
no M līdz A: 01000930453

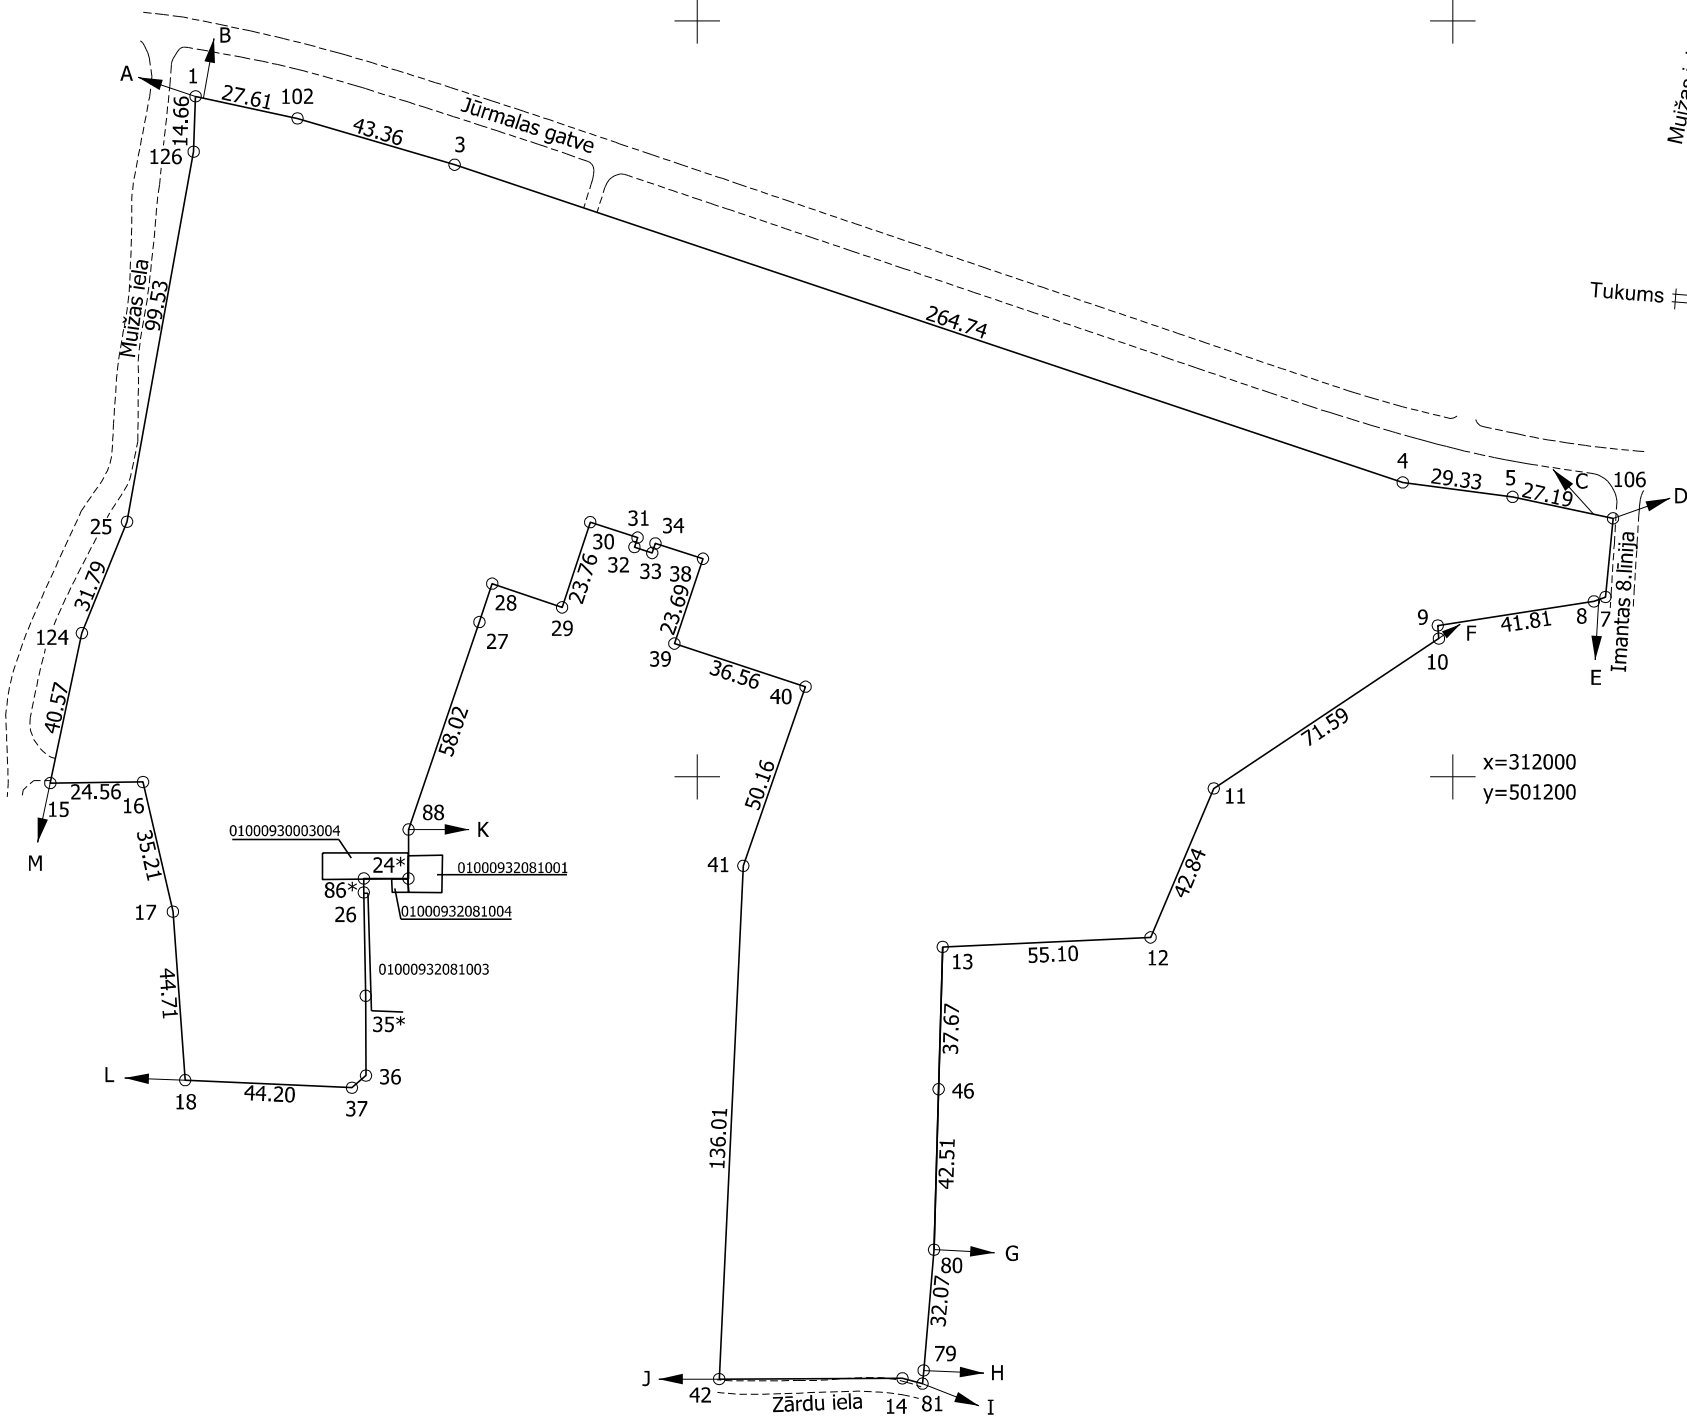

ZEMES VIENĪBAS IZVIETOJUMA SHĒMA

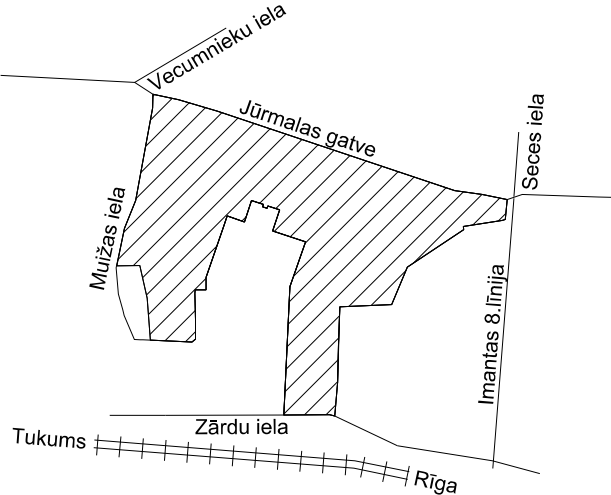

Zemes vienības platība: 5.7608 ha

ZEMES ROBEŽU PLĀNS	01000930826	Plāna mērogs 1: 2000	2.lapa no 2
Mērnieks Jana Brice sertifikāta Nr. AB0210	Plāns sagatavots atbilstoši Ministru kabineta 2011.gada 27.decembra noteikumiem Nr.1019 "Zemes kadastrālās uzmērīšanas noteikumi"		