



Rūpniecības iela



Dzīvojamās ēkas - ambulances fasāde



leeja dzīvojamā ēkā - ambulance



Dzīvojamās ēkas - ambulances fasāde



leeja aptiekas telpās



Aptieka (telpa Nr.1)



Aptieka (telpa Nr.1)



Kabinets (telpa Nr.7)

		
Gaitenis (telpa Nr.2)	Gaitenis (telpa Nr.2)	
		
Gaitenis (telpa Nr.4)	Tualete (telpa Nr.6)	Noliktava (telpa Nr.5)
		
Vannas istaba (telpa Nr.3)	Vannas istaba (telpa Nr.3)	

Nodalījuma noraksts

Kurzemes rajona tiesa

Pampāļu pagasta zemesgrāmatas nodalījums Nr. 100000056926 - 3N

Kadastra numurs: 84769000139

Rūpniecības iela 1C - 3N, Pampāji, Pampāļu pag., Saldus nov.

I daļas 1.iedaļa Nekustams īpašums, servitūti un reālnastas, pievienotie zemes gabali	Domājamā daļa	Platība, lielums
1.1. Neapdzīvojamā telpa Nr. 3N.		43.4 m²
1.2. Kopīpašuma domājamā daļa no būves (kadastra apzīmējums 84760050199001).	434/2334	
1.3. Kopīpašuma domājamā daļa no zemes (kadastra apzīmējums 84760050199).	434/2334	
Žurn. Nr. 30000833348, lēmums 02.06.2025., tiesnese Evika Klēpe		
II daļas 1.iedaļa Nekustama īpašuma īpašnieks, īpašumtiesību pamats	Domājamā daļa	Summa
1.1. Īpašnieks: Saldus novada pašvaldība, reģistrācijas numurs 90009114646.	1	
1.2. Pamats: 2025.gada 17.aprīļa Saldus novada pašvaldības izziņa Nr. 4 - 26/1510.		
Žurn. Nr. 30000833348, lēmums 02.06.2025., tiesnese Evika Klēpe		

Citu ierakstu daļās un iedaļās nav.

Informācija par apgrūtinājumiem, kas attiecas uz īpaši aizsargājamām dabas teritorijām vai mikroliegumiem – pieejama dabas datu pārvaldības sistēmā OZOLS <https://ozols.gov.lv/pub>

Informācijas prasītājs: Ina Vītola (e-lug). Pieprasījums izdarīts 02.06.2025 14:06:10.

Piezīme. Saskaņā ar Eiropas Parlamenta un Padomes 2016.gada 27.aprīļa Regulu Nr.2016/679 par fizisku personu aizsardzību attiecībā uz personas datu apstrādi un šādu datu brīvu apriti un ar ko atceļ Direktīvu 95/46/EK (Vispārīgā datu aizsardzības regula) katrs informācijas pieprasījums no datubāzes tiek reģistrēts.

VALSTS ZEMES DIENESTS

TELPU GRUPAS KADASTRĀLĀS UZMĒRĪŠANAS LIETA

Telpu grupas kadastra apzīmējums:.....84760050199001004
Nosaukums:.....Aptieka
Adrese:.....Rūpniecības iela 1C - 3N, Pampāji, Pampāju pag., Saldus nov.
Kadastrālās uzmērīšanas datums:.....21.01.2022

Izdrukas ID: 390002841367	Izdrukas datums: 25.04.2025	I no 3
---------------------------	-----------------------------	--------

Skaidrojumi:

Nav - Kadastra informācijas sistēmā dati nav reģistrēti; Neregistrē - atbilstoši normatīvajiem aktiem dati netiek reģistrēti

V1 - Ēka ļoti labā tehniskā stāvoklī, V2 - Ēka labā tehniskā stāvoklī, V3 - Ēka apmierinošā tehniskā stāvoklī, V4 - Ēka neapmierinošā tehniskā stāvoklī, V5 - Ēka ir kritiskā stāvoklī vai sabrukusi.

Telpu grupas kadastrālās uzmērīšanas lieta

1. Kadastra objekta identifikators

1.1. Telpu grupas kadastra apzīmējums:.....84760050199001004

1.2. Nekustamā īpašuma kadastra numurs:.....Nav

9. Nekustamā īpašuma objekta apgrūtinājumi

9.1. Dati par nekustamā īpašuma objekta apgrūtinājumu nav reģistrēti.

10. Būves pamatdati

10.1. Būves kadastra apzīmējums:.....84760050199001

10.1.1. Adrese:.....Rūpniecības iela 1C, Pampāļi, Pampāļu pag., Saldus nov.

10.1.2. Nosaukums:.....Dzīvojamā māja - ambulance

10.1.3. Galvenais lietošanas veids:.....1264 - Ārstniecības vai veselības aprūpes iestāžu ēkas

10.1.4. Kopējā platība (m²):.....374.4

10.1.5. Apbūves laukums (m²):.....256.8

10.1.6. Virszemes stāvu skaits:.....2

10.1.7. Pazemes stāvu skaits:.....1

10.1.8. Telpu grupu skaits:.....9

10.1.9. Eksploatacijā pieņemšanas gads(-i):.....Nav

10.1.10. Uzbūvēšanas gads:.....1960

10.1.11. Nolietojums:.....V3

10.1.12. Nolietojuma noteikšanas datums:.....11.02.2022

10.1.13. Apsekošanas datums:.....21.01.2022

10.1.14. Būve ir pirmsreģistrēta:.....Nē

10.1.15. Veicot kadastrālo uzmērīšanu, būve apvidū nav konstatēta:.....Nē

10.1.16. Būve atrodas vai daļēji atrodas uz zemes vienības ar kadastra apzīmējumu:.....

84760050199

10.1.17. Funkcionāli saistīto ēku kadastra apzīmējumi:.....Nav

10.1.18. Dati par būves atzīmēm nav reģistrēti.

11. Būves tips

11.1. Būves kadastra apzīmējums:.....84760050199001

Tipa kods	Tipa nosaukums
12640101	Ārstniecības vai veselības aprūpes iestāžu ēkas

12. Ēkas konstruktīvie elementi un fasādes apdare

12.1. Ēka ar kadastra apzīmējumu 84760050199001:

Nosaukums	Materiāls	Konstatācijas gads
Pamati	Monolītais dzelzsbetons, betons (plāme, lentveida), Ķieģeļu mūris	1960
Sienas (vertikālā konstrukcija)	Ķieģeļu mūris 1,5 līdz 2,5 ķieģeļu biezumā	1960
Pārsegumi	Betona, dzelzsbetona, ķieģeļu mūra veltes, Koka sijas ar koka dēļu atzīdījumu	1960
Īpaša nesošā konstrukcija	Koks	1960
Īpaša segums	Azbestcimenta loksnes	1960

13. Būves apjoma rādītāji

13.1. Būves ar kadastra apzīmējumu 84760050199001 apjoma rādītāji:

Apjoma rādītāja veids	Apjoma rādītāja nosaukums	Apjoms un mērvienība	Tipa/ elementa kods	Tipa/ elementa nosaukums
Apbūves laukums	Nav	256.8 apbūves laukuma kv.m.	Nav	Nav
Kopējā platība	Nav	374.4 kv.m.	Nav	Nav
Augstums	Nav	8 m	Nav	Nav
Būvtilpums	Nav	768 kub.m.	Nav	Nav

Izdrukas ID: 390002841367	Izdrukas datums: 25.04.2025	2 no 3
---------------------------	-----------------------------	--------

Skaidrojumi:

Nav - Kadastra informācijas sistēmā dati nav reģistrēti; Neregistrē - atbilstoši normatīvajiem aktiem dati netiek reģistrēti

V1 - Ēka ļoti laba tehniskā stāvoklī, V2 - Ēka laba tehniskā stāvoklī, V3 - Ēka apmierinošā tehniskā stāvoklī, V4 - Ēka neapmierinošā tehniskā stāvoklī, V5 - Ēka ir kritiskā stāvoklī vai sabrukusi.

14. Kopējās platības sadalījums pa platību veidiem

14.1. Telpu grupa ar kadastra apzīmējumu.....	84760050199001004
14.1.1. Kopējā platība (m²).....	43.4
14.1.1.1. Lietderīgā platība (m²).....	Nav
14.1.1.1.1. Dzīvokļu kopējā platība (m²).....	Nav
14.1.1.1.1.1. Dzīvokļu platība (m²).....	0
14.1.1.1.1.1.1. Dzīvojamā platība (m²).....	0
14.1.1.1.1.1.2. Dzīvokļu palīgtelpu platība (m²).....	0
14.1.1.1.1.2. Dzīvokļu ārtelpu platība (m²).....	0
14.1.1.1.2. Nedzīvojamo telpu platība (m²).....	43.4
14.1.1.1.2.1. Nedzīvojamo iekštelpu platība (m²).....	43.4
14.1.1.1.2.2. Nedzīvojamo ārtelpu platība (m²).....	0
14.1.1.2. Koplietošanas palīgtelpu platība (m²).....	0
14.1.1.2.1. Koplietošanas iekštelpu platība (m²).....	0
14.1.1.2.2. Koplietošanas ārtelpu platība (m²).....	0

16. Telpu grupas pamatdati

16.1. Telpu grupas kadastra apzīmējums:.....	84760050199001004
16.1.1. Adrese:.....	Rūpniecības iela 1C - 3N, Pampāji, Pampāļu pag., Saldus nov.
16.1.2. Nosaukums:.....	Aptieka
16.1.3. Lietošanas veids:.....	1230 - Vairumtirdzniecības un mazumtirdzniecības telpu grupa
16.1.4. Stāvs (stāvi), kurā atrodas telpu grupa:.....	1
16.1.5. Telpu skaits:.....	7
16.1.6. Kopējā platība (m²):.....	43.4
16.1.7. Apsekošanas datums:.....	21.01.2022
16.1.8. Eksploatācijā pieņemšanas gads(-i):.....	Nav
16.1.9. Telpu grupa ietilpst dzīvokļa īpašumā ar kadastra numuru:.....	Nav
16.1.10. Telpu grupa ietilpst būvē ar kadastra apzīmējumu:.....	84760050199001
16.1.11. Būve atrodas vai daļēji atrodas uz zemes vienības ar kadastra apzīmējumu:.....	84760050199

17. Telpu grupas kopējās platības sadalījums pa telpu veidiem un telpu raksturojošie rādītāji

17.1. Telpu grupas kadastra apzīmējums:.....	84760050199001004
--	-------------------

Numurs	Nosaukums	Veids	Stāvs	Augstums (m)	Mazākais augstums (m)	Lielākais augstums (m)	Platība (m²)	Eksploatācijā pieņemšanas gads(-i)
1	Aptieka	4 - Nedzīvojamā iekštelpa	1	3.05	3.05	3.05	26.8	Nav
2	Gaitenis	4 - Nedzīvojamā iekštelpa	1	2.94	2.94	2.94	3.4	Nav
3	Vannas istaba	4 - Nedzīvojamā iekštelpa	1	2.84	2.84	2.84	4.2	Nav
4	Gaitenis	4 - Nedzīvojamā iekštelpa	1	2.94	2.94	2.94	2.6	Nav
5	Noliktava	4 - Nedzīvojamā iekštelpa	1	1.49	0.2	2.77	1.7	Nav
6	Tualete	4 - Nedzīvojamā iekštelpa	1	2.69	2.69	2.69	1.8	Nav
7	Kabīnēts	4 - Nedzīvojamā iekštelpa	1	3.05	3.05	3.05	2.9	Nav

18. Labiekārtojumi

18.1. Telpu grupas kadastra apzīmējums.....	84760050199001004
---	-------------------

Reģistrētie labiekārtojumi	Noteikšanas veids (ja ir)	Apjoms (ja ir)
Apkure, Centralizētā	Apvidū ir konstatēts	
Aukstā ūdensapgāde, Centralizētā	Apvidū ir konstatēts	
Citi, iepriekš neklasificēti, labiekārtojumi. Pods / pusuārs / bidē	Apvidū ir konstatēts	
Citi, iepriekš neklasificēti, labiekārtojumi. Vanna / duša	Apvidū ir konstatēts	
Elektroapgāde, Centralizētā	Apvidū ir konstatēts	
Kanalizācija, Centralizētā	Apvidū ir konstatēts	
Karsā ūdensapgāde, Vietējā	Apvidū ir konstatēts	


18.1.1. Labiekārtojumu datums:	21.01.2022
--------------------------------------	------------

Izdrukas ID: 390002841367	Izdrukas datums: 25.04.2025	3 no 3
---------------------------	-----------------------------	--------

Skaidrojumi:

Nav - Kadastra informācijas sistēmā dati nav reģistrēti; Neregistrē - atbilstoši normatīvajiem aktiem dati netiek reģistrēti

V1 - Ēka ļoti laba tehniskā stāvoklī, V2 - Ēka laba tehniskā stāvoklī, V3 - Ēka apmierinošā tehniskā stāvoklī, V4 - Ēka neapmierinošā tehniskā stāvoklī, V5 - Ēka ir kritiskā stāvoklī vai sabrukusi.

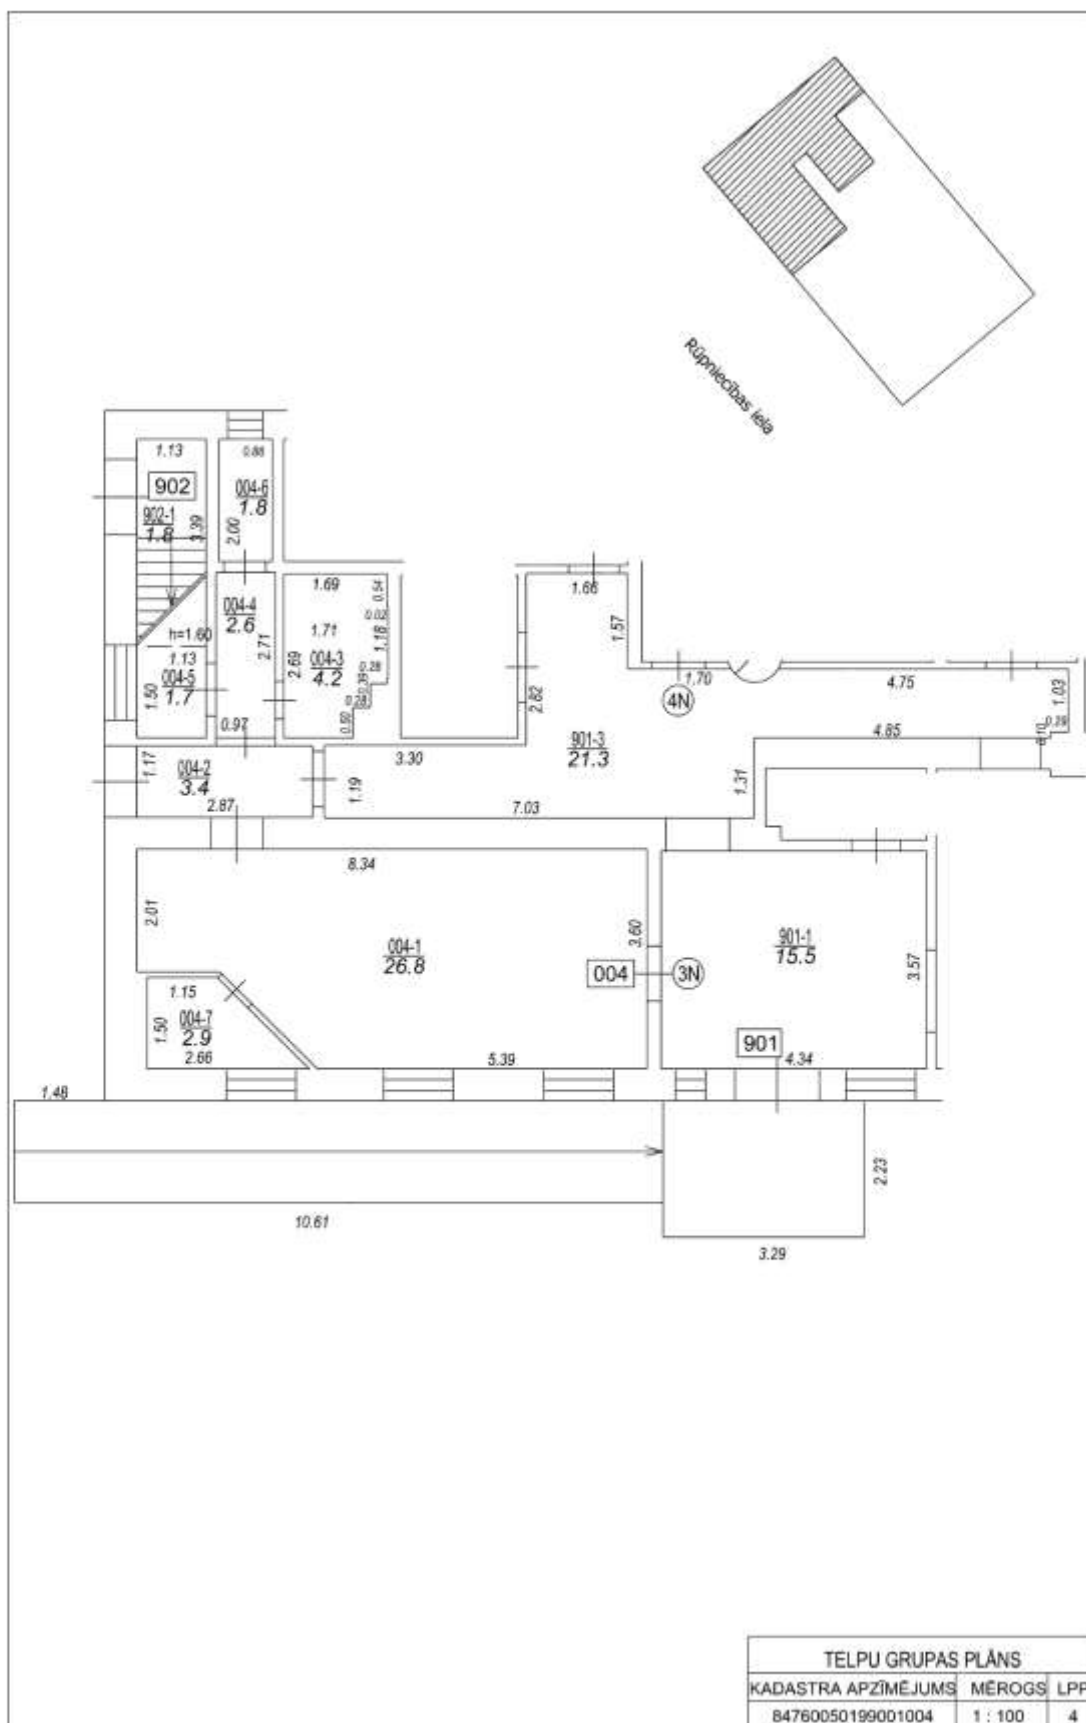

BETHLEHEM_20121211_01_3



BETHLEHEM_20121211_01_4



BETHLEHEM_20121211_01_5



BETHLEHEM_20121211_01_6





Informatīvā izdruka no Kadastra informācijas sistēmas teksta datiem

Valsts zemes dienests

Īpašums

Kadastra numurs	Nosaukums	Platība	Zemesgrāmatas nodalījuma numurs	Zemesgrāmatas apakšnodalījuma numurs	Administratīvā teritorija
84769000139	-	43.4 m ²	100000056926	3N	Pampāļu pagasts, Saldus novads

Kadastrālās vērtības

Vērtības veids	Vērtība (EUR)	Vērtības noteikšanas datums	Piezīmes
Fiskālā kadastrālā vērtība	1386	07.05.2025	Kadastrālo vērtību bāze ar atskaiti uz 2012.gadu un 2013.gadu
Universālā kadastrālā vērtība	1417	07.05.2025	Kadastrālo vērtību bāze ar atskaiti uz 2022.gadu (piemērots KV samazinošais koef. 0.8)
Fiskālais īpašuma novērtējums Kadastrā	1386	07.05.2025	Kadastrālo vērtību bāze ar atskaiti uz 2012.gadu un 2013.gadu . Kadastrālās vērtības un nekustamā īpašuma sastāvā esošās mežaudzes vērtības summa
Universālais īpašuma novērtējums Kadastrā	1417	07.05.2025	Kadastrālo vērtību bāze ar atskaiti uz 2022.gadu (piemērots KV samazinošais koef. 0.8) . Kadastrālās vērtības un nekustamā īpašuma sastāvā esošās mežaudzes vērtības summa

Īpašuma sastāvs

Dzīvokļa īpašumā ietilpstošās telpu grupas

Kadastra apzīmējums	Adrese
84760050199001004	Rūpniecības iela 1C - 3N, Pampāļi, Pampāļu pag., Saldus nov., LV-3882

Nosaukums:	Aptieka
Lietošanas veids:	1230 - Vairumtirdzniecības un mazumtirdzniecības telpu grupa
Stāvs (piesaistes):	1
Telpu skaits:	7
Ēkas apsekošanas datums:	21.01.2022
Telpu grupas ekspluatācijā pieņemšanas gads(-i):	-

Kopējās platības sadalījums pa platību veidiem

Kopējā platība (kv.m.):	43.4
Dzīvojamo telpu platība (kv.m.):	0
Dzīvokļu platība (kv.m.):	0
Dzīvokļu dzīvojamā platība (kv.m.):	0
Dzīvokļu palīgtelpu platība (kv.m.):	0
Dzīvokļu ārtelpu platība (kv.m.):	0
Nedzīvojamo telpu platība (kv.m.):	43.4
Nedzīvojamo iekštelpu platība (kv.m.):	43.4
Nedzīvojamo ārtelpu platība (kv.m.):	0
Koplietošanas palīgtelpu platība (kv.m.):	0
Koplietošanas iekštelpu platība (kv.m.):	0
Koplietošanas ārtelpu platība (kv.m.):	0

Telpas

Telpas numurs telpu grupā	Nosaukums	Telpas veids	Stāvs	Augstums (m)	Mazākais augstums (m)	Lielākais augstums (m)	Platība (kv.m.)	Ekspluatācijā pieņemšanas gads(-i)
---------------------------	-----------	--------------	-------	--------------	-----------------------	------------------------	-----------------	------------------------------------

1	Aptieka	Nedzīvojamā iekštelpa	1	3.05	3.05	3.05	26.8	-
2	Gaitenis	Nedzīvojamā iekštelpa	1	2.94	2.94	2.94	3.4	-
3	Vannas istaba	Nedzīvojamā iekštelpa	1	2.84	2.84	2.84	4.2	-
4	Gaitenis	Nedzīvojamā iekštelpa	1	2.94	2.94	2.94	2.6	-
5	Noliktava	Nedzīvojamā iekštelpa	1	1.49	0.2	2.77	1.7	-
6	Tualete	Nedzīvojamā iekštelpa	1	2.69	2.69	2.69	1.8	-
7	Kabinets	Nedzīvojamā iekštelpa	1	3.05	3.05	3.05	2.9	-

Reģistrētie labiekārtojumi

Labiekārtojuma veids	Apjoms (ja tāds ir)	Labiekārtojuma noteikšanas veids (ja tāds ir)
Apkure. Centralizētā		Apvidū ir konstatēts
Aukstā ūdensapgāde. Centralizētā		Apvidū ir konstatēts
Citi, iepriekš neklasificēti, labiekārtojumi. Pods / pisuārs / bidē		Apvidū ir konstatēts
Citi, iepriekš neklasificēti, labiekārtojumi. Vanna / duša		Apvidū ir konstatēts
Elektroapgāde. Centralizētā		Apvidū ir konstatēts
Kanalizācija. Centralizētā		Apvidū ir konstatēts
Karstā ūdensapgāde. Vietējā		Apvidū ir konstatēts

Datums: 21.01.2022

Pie dzīvokļa īpašuma piederošo zemes vienību domājamās daļas

Kadastra apzīmējums	Adrese	Domājamā daļa
84760050199	Rūpniecības iela 1C, Pampāļi, Pampāju pag., Saldus nov., LV-3882	434/2334

Pie dzīvokļa īpašuma piederošo būvju domājamās daļas

Kadastra apzīmējums	Adrese	Domājamā daļa	FSO
84760050199001	Rūpniecības iela 1C, Pampāļi, Pampāju pag., Saldus nov., LV-3882	434/2334	-

Īpašnieki

Personas kods / reģ. nr.	Vārds, uzvārds / Nosaukums	Domājamās daļas	Personas statuss	Īpašuma kad. nr. / būves kad. apz.	Adrese
90009114646	Saldus novada pašvaldība	1/1	pašvaldība	84769000139	Striku iela 3, Saldus, Saldus nov., LV-3801

Šai informācijai ir tikai informatīvs raksturs un tai nav juridiska spēka.



Informatīvā izdruka no Kadastra informācijas sistēmas teksta datiem

Valsts zemes dienests

Būve

Kadastra apzīmējums	Dzīvokļu īpašumos nesadalītās domājams daļas	Adrese	Nosaukums
84760050199001	144/389	Rūpniecības iela 1C, Pampāji, Pampāju pag., Saldus nov., LV-3882	Dzīvojamā māja - ambulance

Pazīme par sadali dzīvokļa īpašumos:	daļēji sadalīts
Nekustamā īpašuma objekta platība (kv.m.):	374.4
Galvenais lietošanas veids:	1264 - Ārstniecības vai veselības aprūpes iestāžu ēkas
Būves tips:	12640101 - Ārstniecības vai veselības aprūpes iestāžu ēkas
Uzbūvēšanas gads:	1960
Ekspluatācijā pieņemšanas gads(-i):	-
Ēkas apsekošanas datums:	21.01.2022

Kopējās platības sadalījums pa platību veidiem

Kopējā platība (kv.m.):	374.4
Lietderīgā platība (kv.m.):	233.4
Dzīvokļu kopējā platība (kv.m.):	86.9
Dzīvokļu platība (kv.m.):	86.9
Dzīvojamā platība (kv.m.):	64.6
Dzīvokļu paligtelpu platība (kv.m.):	22.3
Dzīvokļu ārtelpu platība (kv.m.):	0
Nedzīvojamo telpu platība (kv.m.):	146.5
Nedzīvojamo iekštelpu platība (kv.m.):	146.5
Nedzīvojamo ārtelpu platība (kv.m.):	0
Koplietošanas paligtelpu platība (kv.m.):	141
Koplietošanas iekštelpu platība (kv.m.):	141
Koplietošanas ārtelpu platība (kv.m.):	0

Būves kadastrālā uzmērīšana

Telpu grupu skaits:	9
Virszemes stāvu skaits:	2
Pazemes stāvu skaits:	1
Nolietojums:	V3 - Ēka apmierinošā tehniskā stāvoklī
Nolietojuma noteikšanas datums:	11.02.2022

Telpu grupas

Kadastra apzīmējums	Adrese
84760050199001001	Rūpniecības iela 1C - 5N, Pampāji, Pampāju pag., Saldus nov., LV-3882
84760050199001002	Rūpniecības iela 1C - 4N, Pampāji, Pampāju pag., Saldus nov., LV-3882
84760050199001004	Rūpniecības iela 1C - 3N, Pampāji, Pampāju pag., Saldus nov., LV-3882
84760050199001005	Rūpniecības iela 1C - 1, Pampāji, Pampāju pag., Saldus nov., LV-3882
84760050199001006	Rūpniecības iela 1C - 2, Pampāji, Pampāju pag., Saldus nov., LV-3882
84760050199001007	Rūpniecības iela 1C - 6N, Pampāji, Pampāju pag., Saldus nov., LV-3882

84760050199001901	-
84760050199001902	-
84760050199001903	-

Būves apjoma rādītāji

Apjoma rādītāja veids	Apjoma rādītāja nosaukums	Apjoms un mērvienība	Tipa/elementa kods	Tipa/elementa nosaukums
Apbūves laukums	-	256.8 apbūves laukuma kv.m.	-	-
Būvtilpums	-	768.0 kub.m.	-	-
Augstums	-	8.0 m	-	-

Ēkas konstruktīvie elementi un fasādes apdare

Nosaukums	Materiāls	Konstatācijas gads
Pamati	Monolītais dzelzsbetons, betons (plātne, lentveida), Ķieģeļu mūris	1960
Sienas (vertikālā konstrukcija)	Ķieģeļu mūris 1,5 līdz 2,5 ķieģeļu biezumā	1960
Pārsegumi	Betona, dzelzsbetona, ķieģeļu mūra velves, Koka sijas ar koka dēļu aizpildījumu	1960
Jumta nesošā konstrukcija	Koks	1960
Jumta segums	Azbestcements loksnes	1960

Reģistrētie labiekārtojumi

Labiekārtojuma veids	Apjoms (ja tāds ir)	Labiekārtojuma noteikšanas veids (ja tāds ir)
Apkure. Centralizētā		Apvidū ir konstatēts
Apkure. Vietējā. Krāsns		Apvidū ir konstatēts
Apkure. Vietējā. Plīts		Apvidū ir konstatēts
Aukstā ūdensapgāde. Centralizētā		Apvidū ir konstatēts
Citi, iepriekš neklasificēti, labiekārtojumi. Pods / pusuārs / bidē		Apvidū ir konstatēts
Citi, iepriekš neklasificēti, labiekārtojumi. Vanna / duša		Apvidū ir konstatēts
Elektroapgāde. Centralizētā		Apvidū ir konstatēts
Kanalizācija. Centralizētā		Apvidū ir konstatēts
Karstā ūdensapgāde. Centralizētā		Dokuments
Karstā ūdensapgāde. Individuālā		Apvidū ir konstatēts
Karstā ūdensapgāde. Vietējā		Apvidū ir konstatēts

Datums:	26.02.2024
---------	------------

Šai informācijai ir tikai informatīvs raksturs un tai nav juridiska spēka.



Kartes skata izdrukā



Saturs

Pilsētas

- Valstspilsēta
- Novada pilsēta
- Novadi
- Pagasti
- Ciemi
- Latvijas Republikas teritorija

Adrešu punkti

- Ēka
- Apbūvei paredzēta zemes vienība

Galveno ceļu viduslīnijas

- Valsts galvenais autoceļš
- Valsts pirmās šķiras autoceļš
- Valsts otrās šķiras autoceļš

Ielas un ceļi

- Pašvaldības ceļš
- Iela

Inženierbūves (punkti) KK

- Uzmērīta inženierbūve (punkts)
- Vektorizēta inženierbūve (punkts)
- Uzmērīta pazemes inženierbūve (punkts)
- Vektorizēta pazemes inženierbūve (punkts)

Inženierbūves (līnijas) KK

- Uzmērīta inženierbūve (līnija)
- Vektorizēta inženierbūve (līnija)
- Uzmērīta pazemes inženierbūve (līnija)
- Vektorizēta pazemes inženierbūve (līnija)

Inženierbūves (laukumi) KK

- Uzmērīta inženierbūve (laukums)
- Vektorizēta inženierbūve (laukums)
- Uzmērīta pazemes inženierbūve (laukums)
- Vektorizēta pazemes inženierbūve (laukums)

Ēkas KK

- Uzmērīta ēka
- Vektorizēta ēka
- Uzmērīta pazemes ēka
- Vektorizēta pazemes būve
- Ceļa servitūta teritorijas KK
- Ēku servitūta teritorijas KK
- Ņemta lietošanas servitūta teritorija KK

Šai izdrukai ir tikai informatīvs raksturs un tai nav juridiska spēka.

Autortiesības

Ortofotokarte mērogā 1:10 000 (Autors: © Latvijas Ģeotelpiskās informācijas aģentūra, 2013-2022)
Nekustamā īpašuma valsts kadastra informācijas sistēmas dati, 2025.gads
Valsts adrešu reģistra informācijas sistēmas dati, 2025.gads

Kadastra informācija par nekustamo īpašumu

1. Kadastra objekta identifikators

1.1. Nekustamā īpašuma kadastra numurs:.....84769000139

2. Nekustamā īpašuma sastāvs

2.1. Telpu grupas:

2.1.1. Telpu grupa ar kadastra apzīmējumu:.....84760050199001004

Adrese:..... Rūpniecības iela 1C - 3N, Pampāļi, Pampāļu pag., Saldus nov.

2.2. Pie nekustamā īpašuma piederoša domājamā daļa:

2.2.1. Zemes vienība ar kadastra apzīmējumu:.....84760050199

Adrese:..... Rūpniecības iela 1C, Pampāļi, Pampāļu pag., Saldus nov.

Domājamās daļas:.....434/2334

2.2.2. Būve ar kadastra apzīmējumu:.....84760050199001

Adrese:..... Rūpniecības iela 1C, Pampāļi, Pampāļu pag., Saldus nov.

Domājamās daļas:.....434/2334

3. Nekustamā īpašuma pamatdati

3.1. Nekustamā īpašuma nosaukums:.....Nav

3.2. Īpašuma sastāvā esošo zemes vienību kopējā platība:.....Nav

3.3. Dzīvokļa īpašuma sastāvā esošo telpu grupu kopējā platība:.....43.4

4. Nekustamā īpašuma tiesību nostiprinājums

4.1. Zemesgrāmatas nodaļuma numurs:.....Nav

4.2. Tiesas nosaukums:.....Nav

5. Nekustamā īpašuma īpašnieka, tiesiskā valdītāja vai lietotāja statuss:... pašvaldība
(TV*) * Ī - īpašnieks; TV - tiesiskais valdītājs; L - lietotājs

21. Atzīmes

21.1. Dati par nekustamā īpašuma atzīmēm nav reģistrēti. Datus par sastāvā esošo objektu atzīmēm papildus skatīt attiecīgā objekta datus.

Izdrukas ID: 390002843109	Izdrukas datums: 07.05.2025	I no I
---------------------------	-----------------------------	--------

Skaidrojumi:

Nav - Kadastra informācijas sistēmā dati nav reģistrēti; Neregistrē - atbilstoši normatīvajiem aktiem dati netiek reģistrēti

Kadastrālā vērtība* - koplietošanas telpu grupas (-u) kadastrālā vērtība atbilstoši nekustamā īpašuma sastāvā ietilpstošajām domājamajām daļām