

LR VZD VIDZEMES REĢIONĀLĀ NODAĻA

**BŪVES
TEHNISKĀS INVENTARIZĀCIJAS LIETA**

Numurs: 42500070312001-01

Lapu skaits: _____

BŪVES KADASTRA APZĪMĒJUMS

42500070312001

Dzīvojamā māja

(Būves nosaukums)

ADRESE:

Cēsu rajons
Dzērbenes pagasts
"Tauriņi-2"

Atzīme par atsavināšanas aizliegumu vai apgrūtinājumu

(Pamatojums)

(Vārds, Uzvārds)

(Paraksts)

Tehniskās inventarizācijas izpildītāji:

Izpildes datums: 03.12.2001

Madars Apinis

(Paraksts)

A. Elpere

Tehniskās inventarizācijas darba pārbaudītājs:

Pārbaudes datums: 03.12.2001

Jānis Slempers

(Paraksts)

Reģionālās nodaļas vadītājs (pilnvarotā persona)

D. Vadone
(Vārds, Uzvārds)

(Paraksts)

Datums: 2003. gada "11" 09

Atzīme par reģistrāciju NĪVKR

INFORMĀCIJA PAR PASŪTĪJUMU

Tehniskās inventarizācijas veids: Būves pilna atkārtotā tehniskā inventarizācija

Tehniskās inventarizācijas pasūtītāji: DZĒRBENES PAGASTA PAŠVALDĪBA

Iesniegtie dokumenti:

INFORMĀCIJA PAR BŪVI

Būves galvenais izmantošanas veids:	1122 Triju vai vairāku dzīvokļu mājas
Kapitalitātes grupa	I
Apbūves laukums	157.6 (apbūves laukuma kv.m.)
Būvtilpums	1215 (kub.m.)
Stāvu skaits	
Virszemes:	2
Pazemes:	1
Telpu grupu skaits	8
Dzīvokļu skaits	6
Pēdējās apsekošanas datums:	30.11.2001
Ekspluatācijas uzsākšanas gads:	1930
Ekspluatācijā pieņemšanas gads:	
Konstruktīvo elementu apraksts:	
Pamati	Laukakmeņu mūris
Ārsienas	Laukakmeņu mūris
Pārsegumi	Dzelzsbetons/ betons
Pārsegumi	Azbestcimenta loksnes
Fiziskais nolietojums (%)	50

Būves labiekārtojums:

Vietējā krāsns apkure

Karstā ūdens apgāde

Tualetes telpa

Vannas (dušas) telpa

Elektroapgāde

Aukstā ūdens apgāde

Kanalizācija

Patvaļīgās būvniecības pazīmes: - NAV

BŪVES EKSPLIKĀCIJA

Kopējā platība (kv.m.):	283.4
Lietderīgā platība (kv.m.):	163.4
Dzīvokļu kopējā platība (kv.m.):	163.4
Dzīvokļu platība (kv.m.):	163.4
Dzīvojamā platība (kv.m.):	102.2
Dzīvokļu palīgtelpu platība (kv.m.):	61.2
Koplietošanas palīgtelpu platība (kv.m.):	120.0

Koplietošanas iekštelpu platība (kv.m.):

120.0

TELPU GRUPAS EKSPLIKĀCIJA

Telpu grupas Nr.	Adrešes Nr.	Telpu grupas nosaukums	Telpu grupas kopējā platība (kv.m.)
001		Dzīvoklis	26.7
002		Dzīvoklis	29.7
003		Dzīvoklis	20.9
004		Dzīvoklis	27.4
005		Dzīvoklis	16.5
006		Dzīvoklis	42.2
901		Koplietošanas telpas	41.9
902		Koplietošanas telpas	78.1

Telpu grupas numurs		Adrešes numurs	Telpu grupas izmantošanas veids				
001			1122	Triju un vairāku dzīvokļu mājas dzīvojamā telpu grupa			
Stāvs	Telpas Nr.	Telpas nosaukums	Telpas platība (kv.m.)			Telpas augstums	Patvaļīgās būvniecības pazīmes
			Dzīvojamā telpa	Dzīvokļa palīg-telpa	Dzīvokļa ārtelpa		
1	1	istaba	8.8			2.90	
1	2	vannas istaba		4.5		2.90	
1	3	gaitenis		1.5		2.90	
1	4	tualetes		0.8		2.90	
1	5	istaba	11.1			2.90	
Kopā			19.9	6.8	0.0		
Dzīvokļa platība (kv.m.)			26.7				
Dzīvokļa kopējā platība (kv.m.)			26.7				

Telpu grupas numurs		Adrešes numurs	Telpu grupas izmantošanas veids				
002			1122	Triju un vairāku dzīvokļu mājas dzīvojamā telpu grupa			
Stāvs	Telpas Nr.	Telpas nosaukums	Telpas platība (kv.m.)			Telpas augstums	Patvaļīgās būvniecības pazīmes
			Dzīvojamā telpa	Dzīvokļa palīg-telpa	Dzīvokļa ārtelpa		
1	1	istaba	14.3			2.90	
1	2	virtuve		15.4		2.90	
Kopā			14.3	15.4	0.0		
Dzīvokļa platība (kv.m.)			29.7				
Dzīvokļa kopējā platība (kv.m.)			29.7				

Telpu grupas numurs		Adreses numurs	Telpu grupas izmantošanas veids				
003		1122	Triju un vairāku dzīvokļu mājas dzīvojamā telpu grupa				
Stāvs	Telpas Nr.	Telpas nosaukums	Telpas platība (kv.m.)			Telpas augstums	Patvaļīgās būvniecības pazīmes
			Dzīvojamā telpa	Dzīvokļa palīg-telpa	Dzīvokļa ārtelpa		
1	1	istaba	12.7			2.90	
1	2	virtuve		8.2		2.90	
Kopā			12.7	8.2	0.0		
Dzīvokļa platība (kv.m.)				20.9			
Dzīvokļa kopējā platība (kv.m.)				20.9			

Telpu grupas numurs		Adreses numurs	Telpu grupas izmantošanas veids				
004		1122	Triju un vairāku dzīvokļu mājas dzīvojamā telpu grupa				
Stāvs	Telpas Nr.	Telpas nosaukums	Telpas platība (kv.m.)			Telpas augstums	Patvaļīgās būvniecības pazīmes
			Dzīvojamā telpa	Dzīvokļa palīg-telpa	Dzīvokļa ārtelpa		
2	1	gaitenis		3.7		2.80	
2	2	virtuve		5.8		2.80	
2	3	pieliekamais		1.2		2.80	
2	4	vannas istaba		6.0		2.80	
2	5	istaba	10.7			2.80	
Kopā			10.7	16.7	0.0		
Dzīvokļa platība (kv.m.)				27.4			
Dzīvokļa kopējā platība (kv.m.)				27.4			



Telpu grupas numurs		Adreses numurs	Telpu grupas izmantošanas veids				
005		1122	Triju un vairāku dzīvokļu mājas dzīvojamā telpu grupa				
Stāvs	Telpas Nr.	Telpas nosaukums	Telpas platība (kv.m.)			Telpas augstums	Patvaļīgās būvniecības pazīmes
			Dzīvojamā telpa	Dzīvokļa palīg-telpa	Dzīvokļa ārtelpa		
2	1	istaba	16.5			2.80	
Kopā			16.5	0.0	0.0		
Dzīvokļa platība (kv.m.)				16.5			
Dzīvokļa kopējā platība (kv.m.)				16.5			

Telpu grupas numurs		AdreSES numurs	Telpu grupas izmantošanas veids				
006			1122 Triju un vairāku dzīvokļu mājas dzīvojamā telpu grupa				
Stāvs	Telpas Nr.	Telpas nosaukums	Telpas platība (kv.m.)			Telpas augstums	Patvaļīgās būvniecības pazīmes
			Dzīvojamā telpa	Dzīvokļa palīgtelpa	Dzīvokļa ārtelpa		
2	1	istaba	12.7			2.80	
2	2	virtuve		9.6		2.80	
2	3	istaba	15.4			2.80	
2	4	gaitenis		4.5		2.80	
Kopā			28.1	14.1	0.0		
Dzīvokļa platība (kv.m.)					42.2		
Dzīvokļa kopējā platība (kv.m.)					42.2		

Telpu grupas numurs	AdreSES numurs	Telpu grupas izmantošanas veids				
901		1900	Koplietošanas telpu grupa			
Stāvs	Telpas Nr.	Telpas nosaukums	Telpas platība (kv.m.)		Telpas augstums	Patvaļīgās būvniecības pazīmes
			Koplietošanas iekštelpa	Koplietošanas ārtelpa		
1	1	gaitenis	8.7		2.90	
1	2	gaitenis	4.6		2.90	
1	3	kāpņu telpa	9.1		2.90	
2	4	gaitenis	5.2		2.80	
2	5	gaitenis	4.8		2.80	
2	6	kāpņu telpa	9.5		2.80	
Kopā			41.9	0.0		
Nedzīvojamo telpu platība (kv.m.)				41.9		


Telpu grupas numurs	AdreSES numurs	Telpu grupas izmantošanas veids				
902		1900	Koplietošanas telpu grupa			
Stāvs	Telpas Nr.	Telpas nosaukums	Telpas platība (kv.m.)		Telpas augstums	Patvaļīgās būvniecības pazīmes
			Koplietošanas iekštelpa	Koplietošanas ārtelpa		
-1	1	pagrabs	26.3		2.10	
-1	2	gaitenis	14.9		2.10	
-1	3	pagrabs	5.1		2.10	
-1	4	pagrabs	5.1		2.10	
-1	5	pagrabs	26.7		2.10	
Kopā			78.1	0.0		
Nedzīvojamo telpu platība (kv.m.)				78.1		

BŪVES NOVIETNES SHĒMA

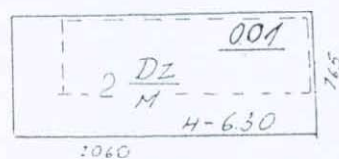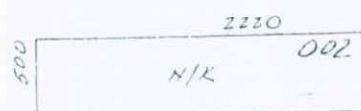

Mērogs
Маштаб 1:500


BŪVES 1. STĀVA PLĀNA SHĒMA

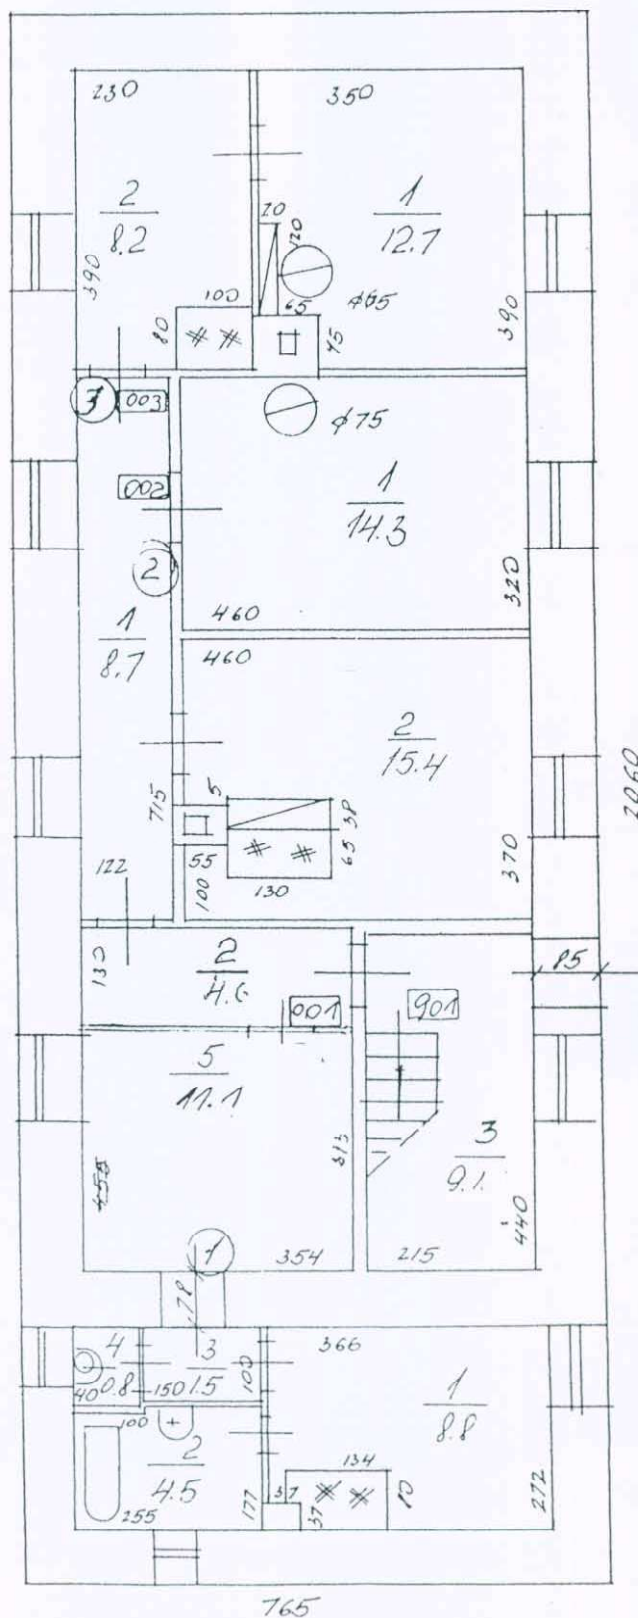

Mērogs 1:100

BŪVES 2. STĀVA PLĀNA SHĒMA


H = 2.80

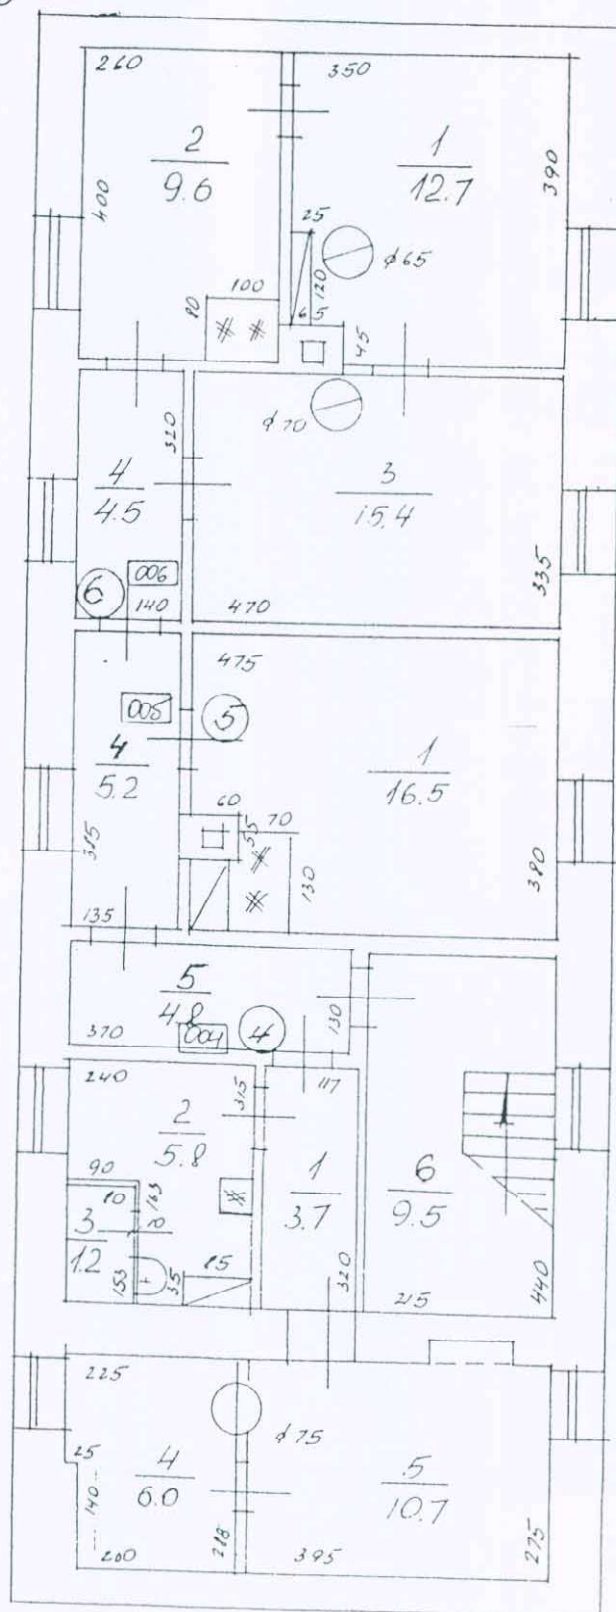

Mērogs 1:100

Būves kadastra apzīmējums: 42501 007 1 0312 1 001

BŪVES -1. STĀVA PLĀNA SHĒMA

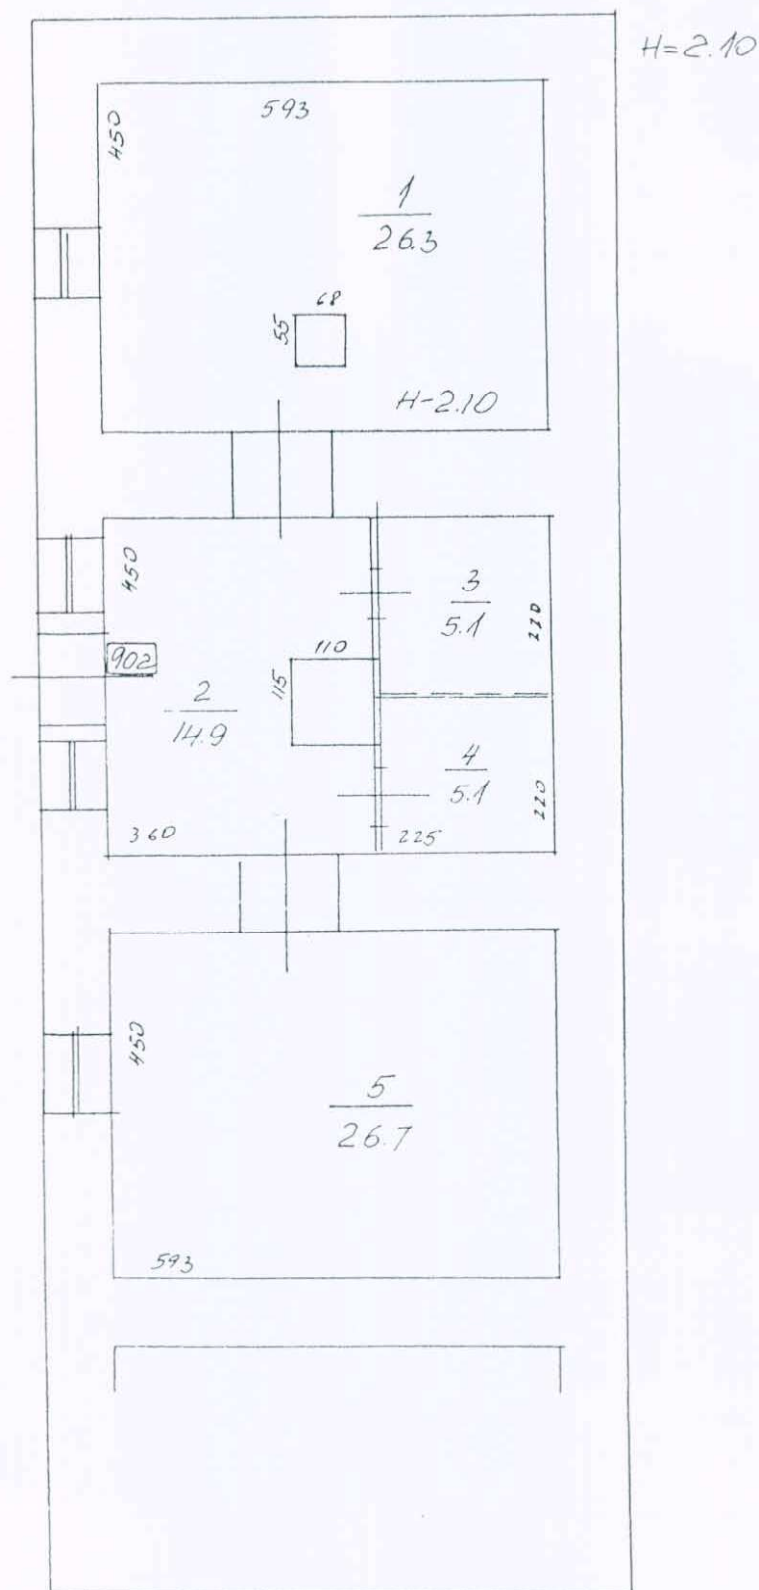

Mērogs 1:100

LR VZD VIDZEMES REĢIONĀLĀ NODAĻA

ARHĪVAM

BŪVES
TEHNISKĀS INVENTARIZĀCIJAS LIETA

Numurs: 42500070312002-02

Lapu skaits: _____

BŪVES KADASTRA APZĪMĒJUMS

42500070312002

Škūnis

(Būves nosaukums)

ADRESE:

Cēsu rajons
Dzērbenes pagasts
"Tauriņi-2"

Atzīme par atsavināšanas aizliegumu vai apgrūtinājumu

(Pamatojums)

(Vārds, Uzvārds)

(Paraksts)

Tehniskās inventarizācijas izpildītāji:

Izpildes datums: 04.09.2003

Anna Elpere

(Paraksts)

Tehniskās inventarizācijas darba pārbaudītājs:

Pārbaudes datums: 04.09.2003

Jānis Slempers

(Paraksts)

Reģionālās nodaļas vadītājs (pilnvarotā persona)

D.Vadone

(Vārds, Uzvārds)

(Paraksts)

Datums: 2003 . gada "11" "09"

Atzīme par reģistrāciju NĪVKR



INFORMĀCIJA PAR PASŪTĪJUMU

Tehniskās inventarizācijas veids: Būves pilna atkārtotā tehniskā inventarizācija
 Tehniskās inventarizācijas pasūtītāji: DZĒRBENES PAGASTA PAŠVALDĪBA
 Saņemtie dokumenti:

Akts par valsts īpašumā esošu ēku (būvju) nodošanu pašvaldībai vai otrādi
 27.01.1995 Paju sabiedrība "Dzērbene"

INFORMĀCIJA PAR BŪVI

Būves galvenais izmantošanas veids:	1101 Dzīvojamo namu palīgēkas
Kapitalitātes grupa	IV
Apbūves laukums	111.0 (apbūves laukuma kv.m.)
Būvtilpums	266 (kub.m.)
Būvju skaits	
Virszemes:	1
Pazemes:	0
Telpu grupu skaits	1
Deturkļu skaits	0
Pabeigta apsekošanas datums	04.09.2003
Ekspluatācijas uzsākšanas gads:	1930
Ekspluatācijā pieņemšanas gads:	
Konstruktīvo elementu apraksts:	
Pamati	Dzelzsbetons/ betons
Arsienas	Koks
Jumts	Azbestcements loksnes
Plūsmas mērogojums (%):	80

Būves labiekārtojums:

Patvaļīgās būvniecības pazīmes: - NAV

BŪVES EKSPLIKĀCIJA

Kopējā platība (kv.m.):	111.0
Lietderīgā platība (kv.m.):	111.0
Nedzīvojamo telpu platība (kv.m.):	111.0
Nedzīvojamo iekštelpu platība (kv.m.):	111.0

TELPU GRUPAS EKSPLIKĀCIJA

Telpu grupas Nr.	Adreses Nr.	Telpu grupas nosaukums	Telpu grupas kopējā platība (kv.m.)
1		Šķūnis	111.0

Telpu grupas numurs	Adreses numurs	Telpu grupas izmantošanas veids			
001		1101	Dzīvojamo māju palīgēkas telpu grupa		
Skaits	Telpas Nr.	Telpas nosaukums	Telpas platība (kv.m.)		Patvaļīgās būvniecības pazīmes
			Nedzīvojamā iekštelpa	Nedzīvojamā ārtelpa	
1	1	Šķūnis	111.0	2.40	