

VALSTS ZEMES DIENESTS


TELPU GRUPAS KADASTRĀLĀS UZMĒRĪŠANAS LIETA

Telpu grupas kadastra apzīmējums:.....01000930074002001
Nosaukums:.....Dzīvoklis
Adrese:.....Kooperatīva iela 8C - 3, Rīga
Kadastrālās uzmērīšanas datums:.....15.08.2019

Reģionālās nodaļas vadītājs (pilnvarotā persona):

Rīgas reģionālās nodaļas
Klientu apkalpošanas un informācijas centra
Klientu apkalpošanas daļas
vecākā klientu apkalpošanas konsultante
S. Goža

(vārds, uzvārds)

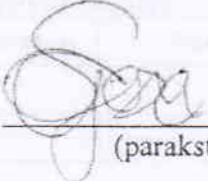
(paraksts)

Datums: 2019. gada 23. augusts

Izdrukas ID: 390002324930	Izdrukas datums: 16.08.2019	I no 3
---------------------------	-----------------------------	--------

Skaidrojumi:

Nav – Kadastra informācijas sistēmā dati nav reģistrēti; Neregistrē – atbilstoši normatīvajiem aktiem dati netiek reģistrēti

Telpu grupas kadastrālās uzmērīšanas lieta

1. Kadastra objekta identifikators

1.1. Telpu grupas kadastra apzīmējums:.....01000930074002001

1.2. Nekustamā īpašuma kadastra numurs:.....Nav

10. Būves pamatdati

10.1. Būves kadastra apzīmējums:.....01000930074002

10.1.1. Adrese:.....Kooperatīva iela 8C, Rīga

10.1.2. Nosaukums:.....Dzīvojamā māja

10.1.3. Galvenais lietošanas veids:.....1121 - Divu dzīvokļu mājas

10.1.4. Kopējā platība (m²):.....409.4

10.1.5. Apbūves laukums (m²):.....201.6

10.1.6. Virszemes stāvu skaits:.....2

10.1.7. Pazemes stāvu skaits:.....1

10.1.8. Telpu grupu skaits:.....4

10.1.9. Eksploatācijā pieņemšanas gads(-i):.....Nav

10.1.10. Eksploatācijas uzsākšanas gads:.....1936

10.1.11. Nolietojums (%):.....50

10.1.12. Nolietojuma aprēķina datums:.....Nav

10.1.13. Kadastrālās uzmērīšanas datums:.....15.08.2019

10.1.14. Būve ir pirmsreģistrēta:.....Nē

10.1.15. Veicot kadastrālo uzmērīšanu, būve apvidū nav konstatēta:.....Nē

10.1.16. Būve atrodas vai daļēji atrodas uz zemes vienības ar kadastra apzīmējumu:.....

01000930074

10.1.17. Funkcionāli saistīto ēku kadastra apzīmējumi:.....Nav

11. Būves tips

11.1. Būves kadastra apzīmējums:.....01000930074002

Tipa kods	Tipa nosaukums
11210101	Dvīņu, rindu un atsevišķu divu dzīvokļu mājas

12. Būves konstruktīvie elementi

12.1. Būves ar kadastra apzīmējumu 01000930074002 konstruktīvie elementi:

Nosaukums	Konstrukcijas veids	Materials	Eksploatācija pieņemšanas gads(-i)	Eksploatācijas uzsākšanas gads	Nolietojums (%)
Pamati	Nav	Laukakmens	Nav	1936	40
Ārsienas un karkasi	Nav	Silikātķieģeļi	Nav	1936	50
Pārsegumi	Nav	Kokmateriāli	Nav	1936	50
Jums (segums)	Nav	Azbestcements	Nav	1936	60

13. Būves apjoma rādītāji

13.1. Būves ar kadastra apzīmējumu 01000930074002 apjoma rādītāji:

Apjoma rādītāja veids	Apjoma rādītāja nosaukums	Apjoms un mērvienība	Tipa/ elementa kods	Tipa/ elementa nosaukums
Apbūves laukums	Nav	201.6 apbūves laukuma kv.m.	Nav	Nav
Kopējā platība	Nav	409.4 kv.m.	Nav	Nav
Būvtilpums	Nav	1594 kub.m.	Nav	Nav

14. Kopējās platības sadalījums pa platību veidiem

14.1. Telpu grupa ar kadastra apzīmējumu.....01000930074002001

14.1.1. Kopējā platība (m²).....127.2

14.1.1.1. Lietderīgā platība (m²).....Nav

14.1.1.1.1. Dzīvokļu kopējā platība (m²).....Nav

Izdrukas ID: 390002324930	Izdrukas datums: 16.08.2019	2 no 3
---------------------------	-----------------------------	--------

Skaidrojumi:

Nav – Kadastra informācijas sistēmā dati nav reģistrēti; Neregistrē – atbilstoši normatīvajiem aktiem dati netiek reģistrēti

14.1.1.1.1.1. Dzīvokļu platība (m²).....	127.2
14.1.1.1.1.1.1. Dzīvojamā platība (m²).....	81.5
14.1.1.1.1.2. Dzīvokļu palīgtelpu platība (m²).....	45.7
14.1.1.1.2. Dzīvokļu ārtelpu platība (m²).....	0
14.1.1.1.2. Nedzīvojamo telpu platība (m²).....	0
14.1.1.1.2.1. Nedzīvojamo iekštelpu platība (m²).....	0
14.1.1.1.2.2. Nedzīvojamo ārtelpu platība (m²).....	0
14.1.1.2. Koplietošanas palīgtelpu platība (m²).....	0
14.1.1.2.1. Koplietošanas iekštelpu platība (m²).....	0
14.1.1.2.2. Koplietošanas ārtelpu platība (m²).....	0

16. Telpu grupas pamatdati

16.1. Telpu grupas kadastra apzīmējums:.....	01000930074002001
16.1.1. Adrese:.....	Kooperatīva iela 8C - 3, Rīga
16.1.2. Nosaukums:.....	Dzīvoklis
16.1.3. Lietošanas veids:.....	1121 - Divu dzīvokļu mājas dzīvojamo telpu grupa
16.1.4. Stāvs (stāvi), kurā atrodas telpu grupa:.....	1
16.1.5. Telpu skaits:.....	13
16.1.6. Kopējā platība (m²):.....	127.2
16.1.7. Kadastrālās uzmērīšanas datums:.....	15.08.2019
16.1.8. Eksploatācijā pieņemšanas gads(-i):.....	Nav
16.1.9. Telpu grupa ietilpst dzīvokļa īpašumā ar kadastra numuru:.....	Nav
16.1.10. Telpu grupa ietilpst būvē ar kadastra apzīmējumu:.....	01000930074002
16.1.11. Būve atrodas vai daļēji atrodas uz zemes vienības ar kadastra apzīmējumu:.....	01000930074

17. Telpu grupas kopējās platības sadalījums pa telpu veidiem un telpu raksturojošie rādītāji

17.1. Telpu grupas kadastra apzīmējums:.....01000930074002001

Numurs	Nosaukums	Veids	Stāvs	Augstums (m)	Mazākais augstums (m)	Lielākais augstums (m)	Platība (m²)	Eksploatācijā pieņemšanas gads(-i)
1	Gaitenis	2 - Dzīvokļa palīgtelpa	1	3	3	3	7.6	Nav
2	Vannas istaba	2 - Dzīvokļa palīgtelpa	1	3	3	3	3.4	Nav
3	Pieliekamais	2 - Dzīvokļa palīgtelpa	1	3	3	3	4.9	Nav
4	Pieliekamais	2 - Dzīvokļa palīgtelpa	1	3	3	3	0.4	Nav
5	Virtuve	2 - Dzīvokļa palīgtelpa	1	3	3	3	9.8	Nav
6	Istaba	1 - Dzīvojamā telpa	1	3	3	3	17.2	Nav
7	Istaba	1 - Dzīvojamā telpa	1	3	3	3	21.1	Nav
8	Veranda	2 - Dzīvokļa palīgtelpa	1	2.85	2.85	2.85	10.4	Nav
9	Istaba	1 - Dzīvojamā telpa	1	3	3	3	25.2	Nav
10	Gaitenis	2 - Dzīvokļa palīgtelpa	1	3	3	3	1	Nav
11	Tualete	2 - Dzīvokļa palīgtelpa	1	2.2	2.2	2.2	1.1	Nav
12	Gaitenis	2 - Dzīvokļa palīgtelpa	1	3	3	3	7.1	Nav
13	Istaba	1 - Dzīvojamā telpa	1	3	3	3	13	Nav


18. Labiekārtojumi

18.1. Telpu grupas kadastra apzīmējums:.....01000930074002001

Reģistrētie labiekārtojumi	Noteikšanas veids (ja ir)	Apjoms (ja ir)
Apkure. Vietējā. Krāsns	Apvidū ir konstatēts	
Aukstā ūdens apgāde. Centralizētā	Apvidū ir konstatēts	
Citi, iepriekš neklasificēti, labiekārtojumi. Pods / pisuārs / bidē	Apvidū ir konstatēts	
Citi, iepriekš neklasificēti, labiekārtojumi. Vanna / duša	Apvidū ir konstatēts	
Elektroapgāde. Centralizētā	Apvidū ir konstatēts	
Gāzes apgāde. Centralizētā	Apvidū ir konstatēts	
Kanalizācija. Centralizētā	Apvidū ir konstatēts	
Karstā ūdens apgāde. Individuālā	Apvidū ir konstatēts	
Kurināmais. Cietais	Apvidū ir konstatēts	
Vēdināšana. Dabiskā	Apvidū ir konstatēts	

18.1.1. Labiekārtojumu datums:15.08.2019

Kooperatīva iela

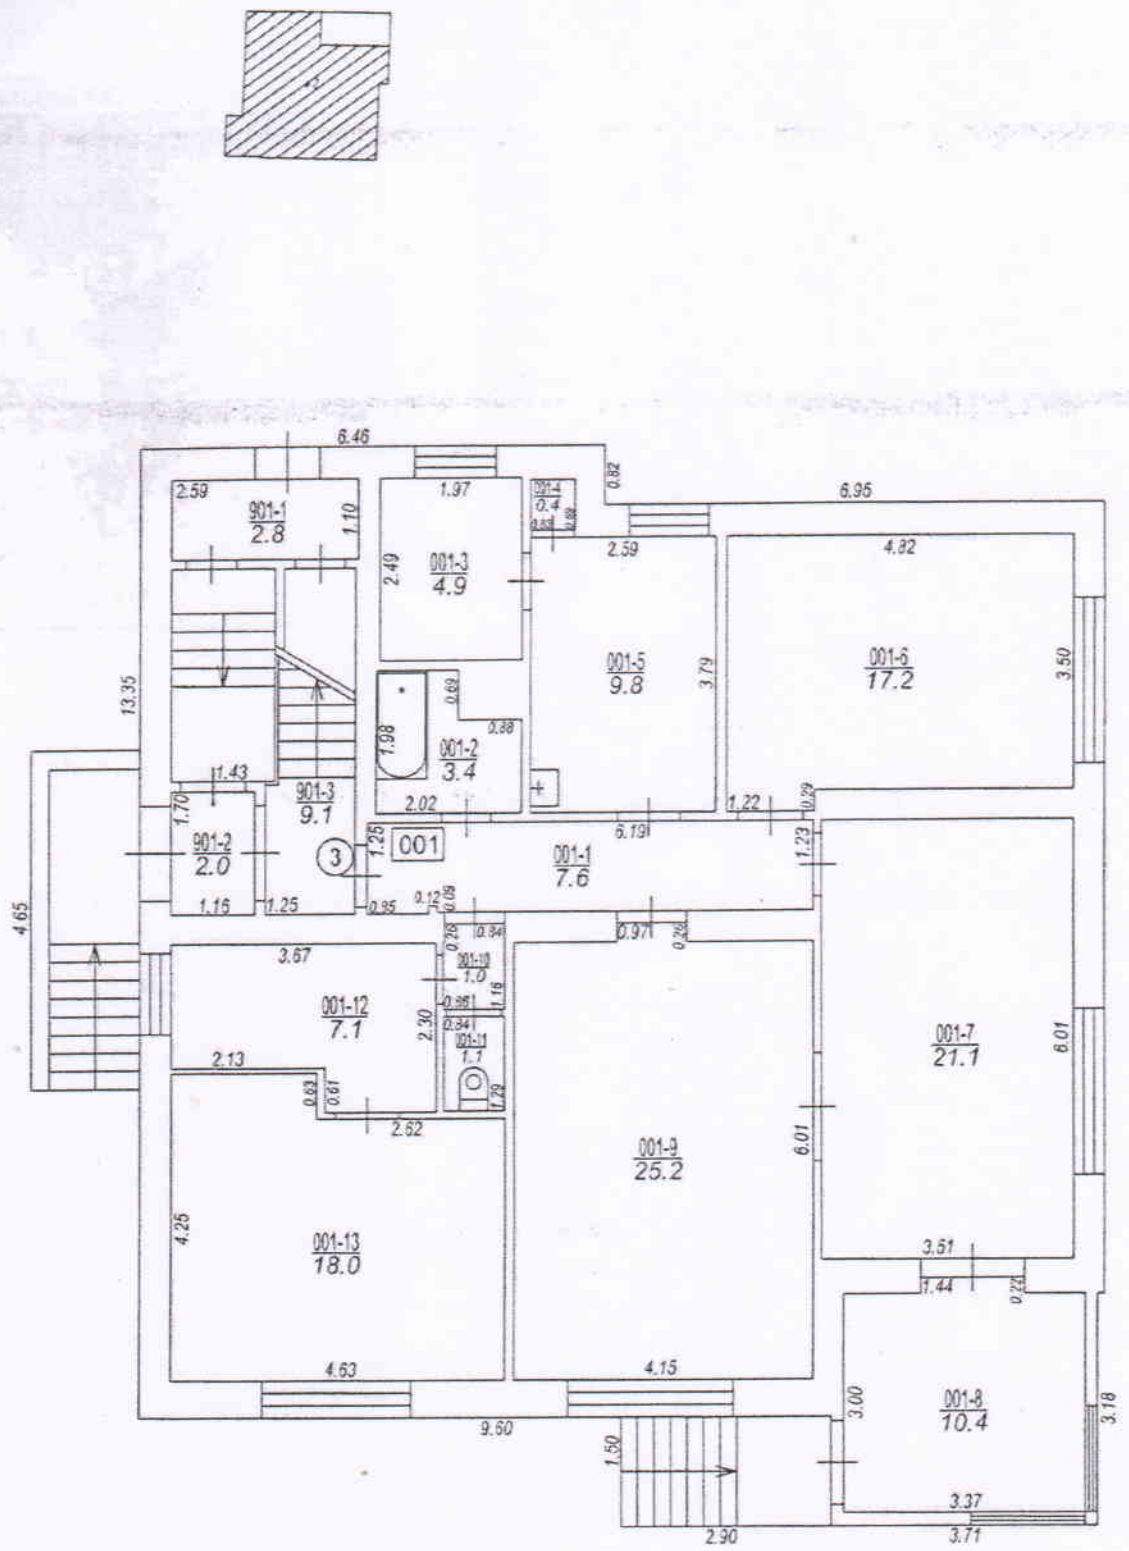

Būvniecības punkta koordinātas
Latvijas koordinātu sistēmā LKS-92

Punkta nr	x	y
2	312316.79	501868.60

TEĻPU GRUPAS PLĀNS

KADASTRA APZĪMĒJUMS	MĒROGS	LPP.
01000930074002001	1 : 100	4