


Situācijas plāns

daļai no zemes vienības 0100 125 0980
Bez adreses (Lidlauka iela), Rīga

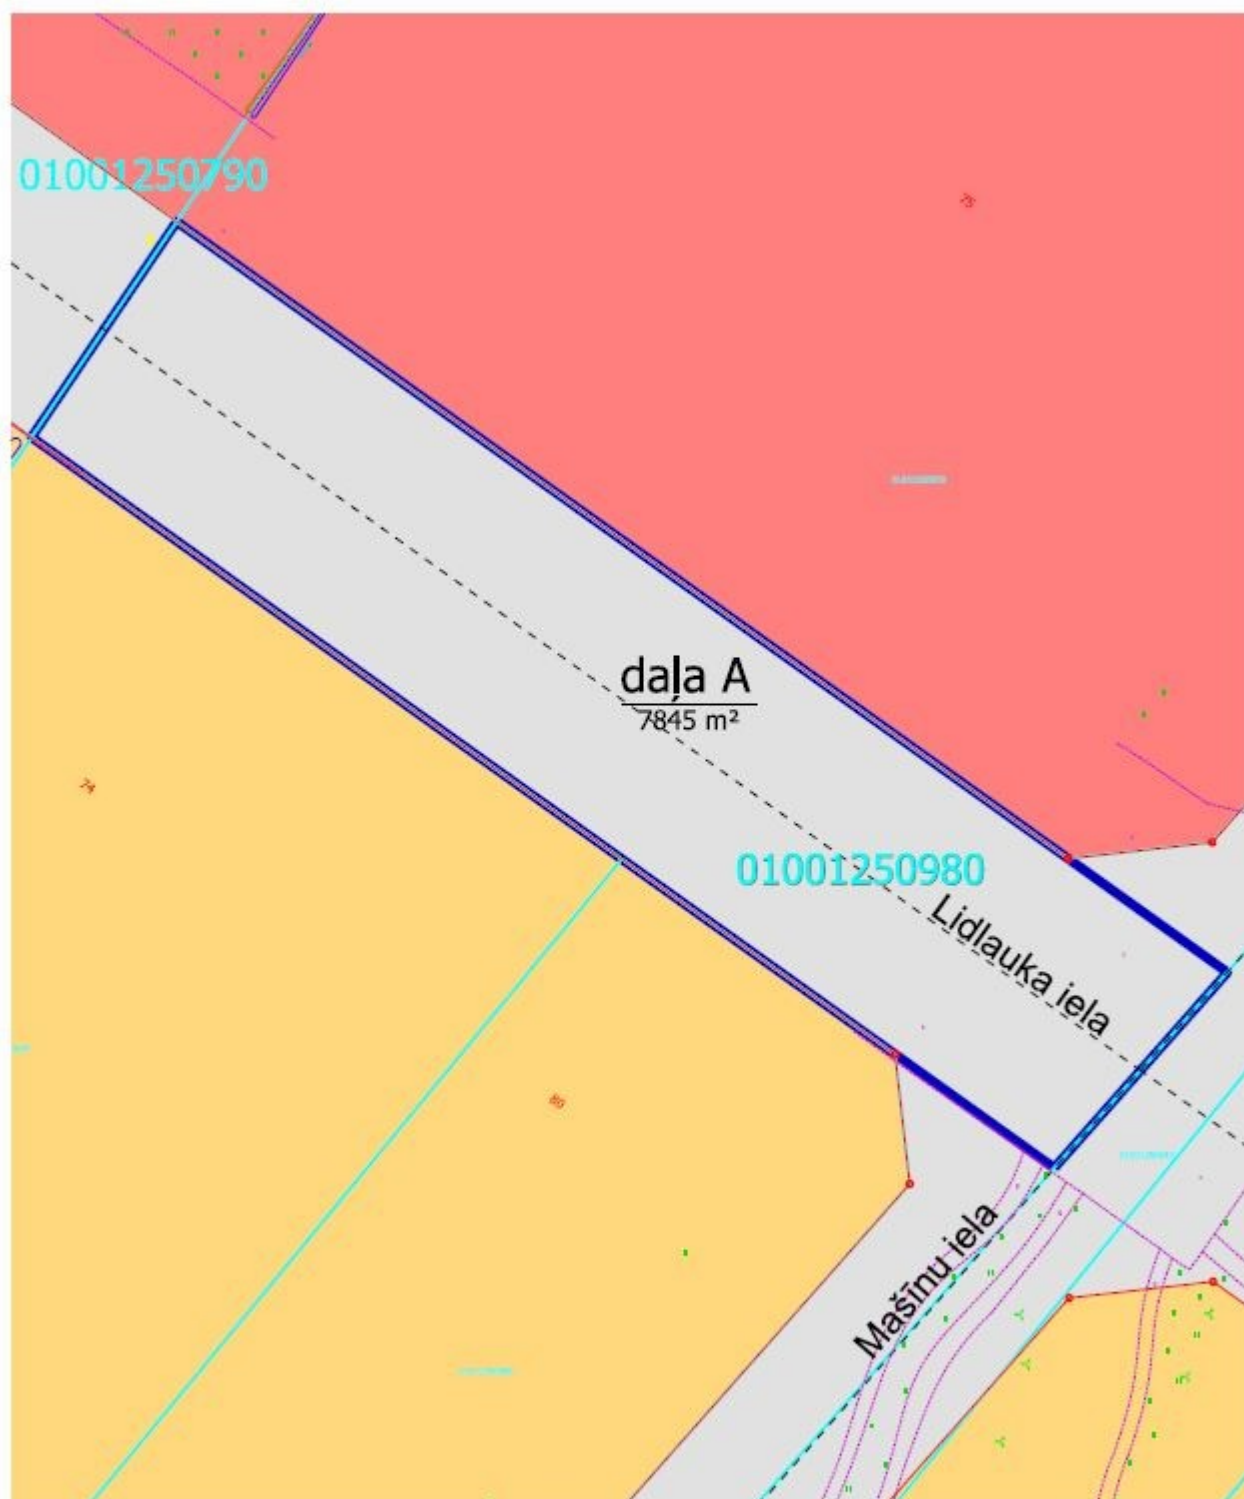

Iznomāšanai paredzēta daļa A no zemes vienības
ar kad. apz. 0100 125 0980, platība ~7845 m²
Sarkanā līnija

Kadastrā reģistrētas uzņemtas zemes vienības robežas

Transporta infrastruktūras teritorija (TR1)
Mazsākā atvēršanās apstāvēšanas teritorija (D0M1)
Jauktas centra apbūves teritorija (JC2)

Plāna sagatavošanā izmantoti:
Nekustamā īpašuma valsts kadastra informācijas sistēmas dati
(Autors: © Valsts zemes dienests, 2011-2025)
Augstas detalizācijas topogrāfiskā informācija M 1:500
(Autors: © Rīgas pilsētas pašvaldība, 2003-2025)
Rīgas teritorijas plānojums
(Autors: © Rīgas valstspilsētas pašvaldība, 2021)
Sagatavoja RVP Īpašuma departaments 14.04.2025.