



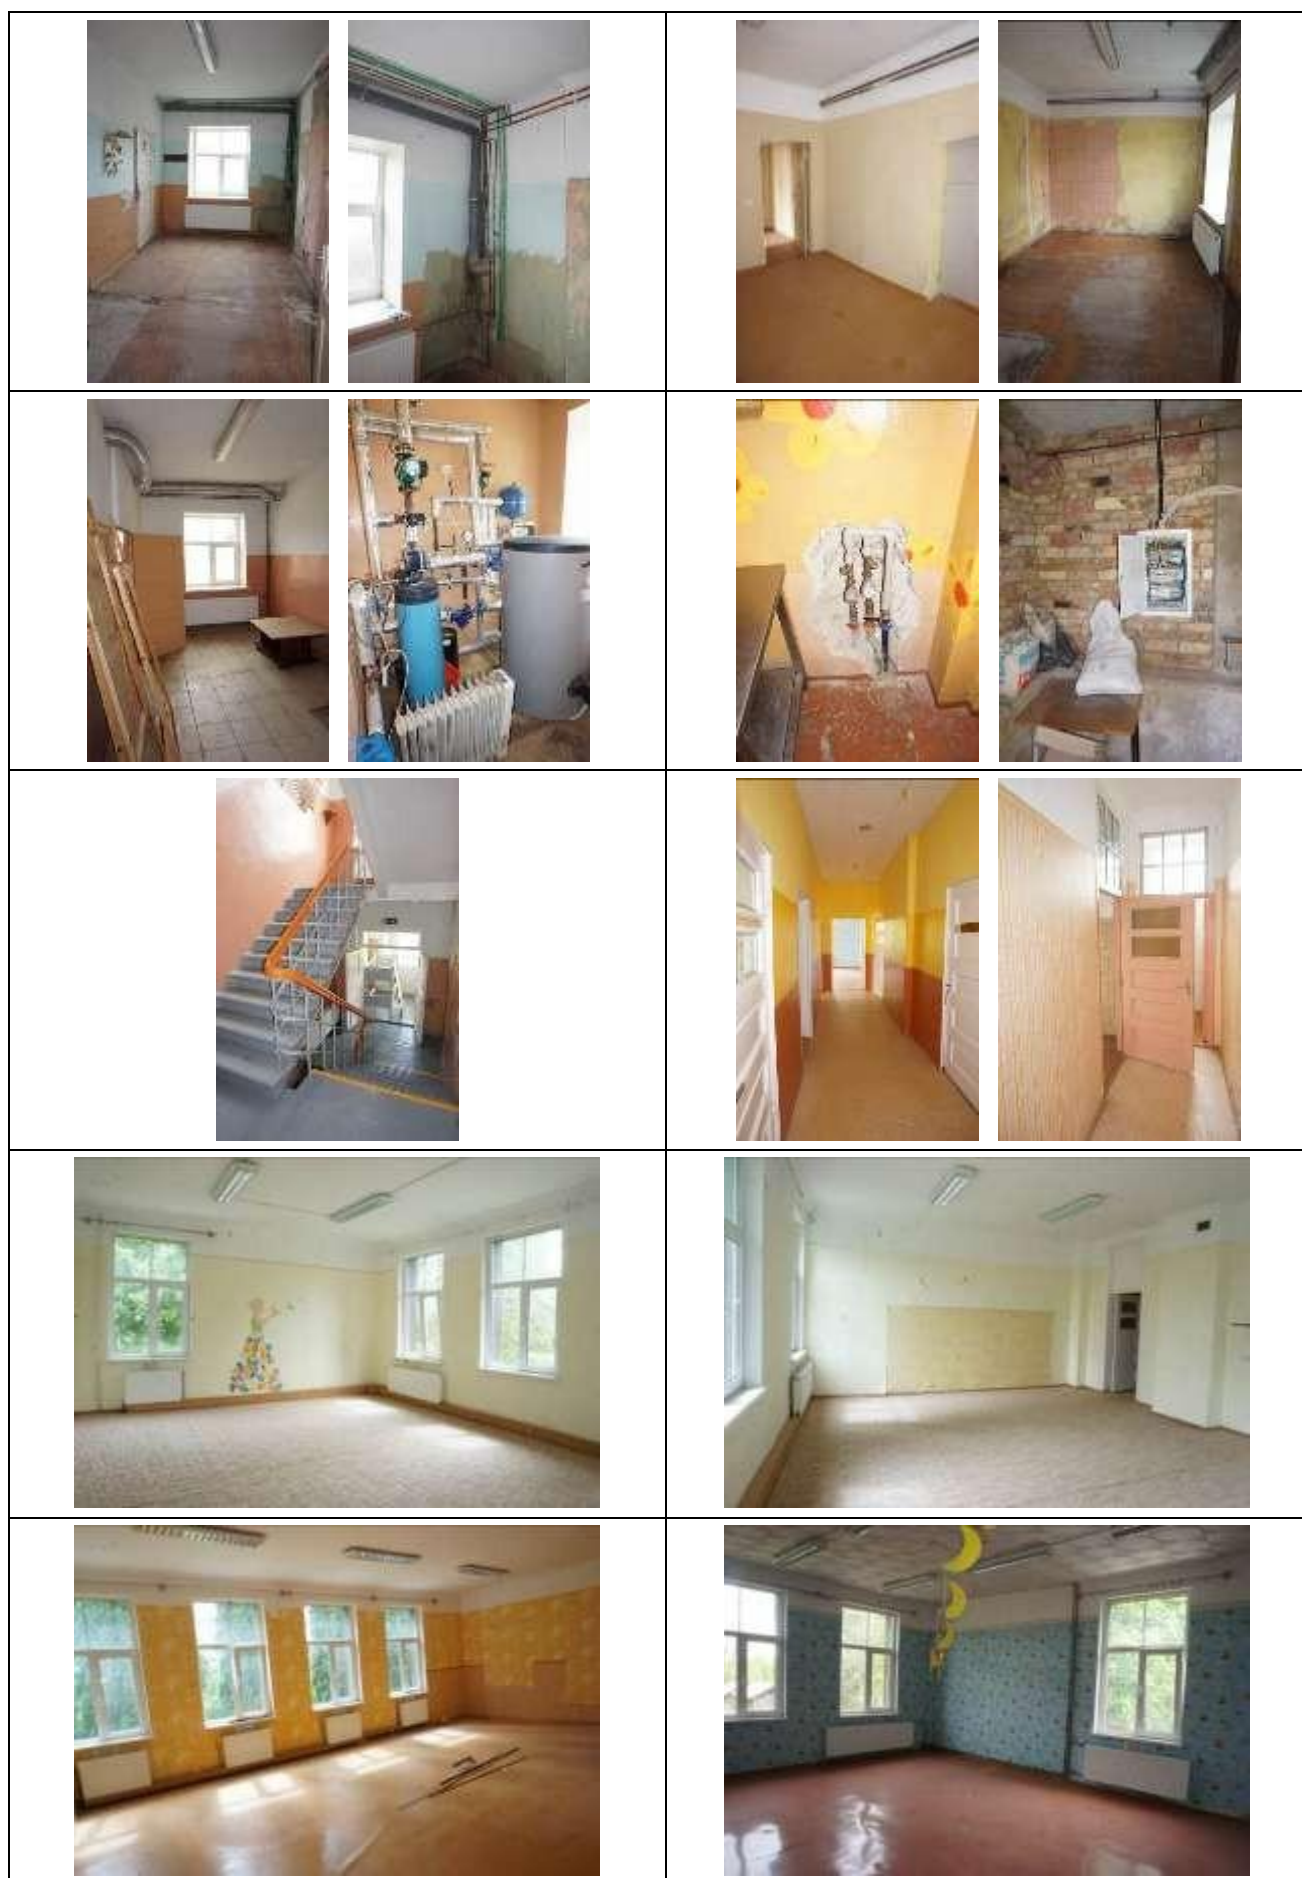

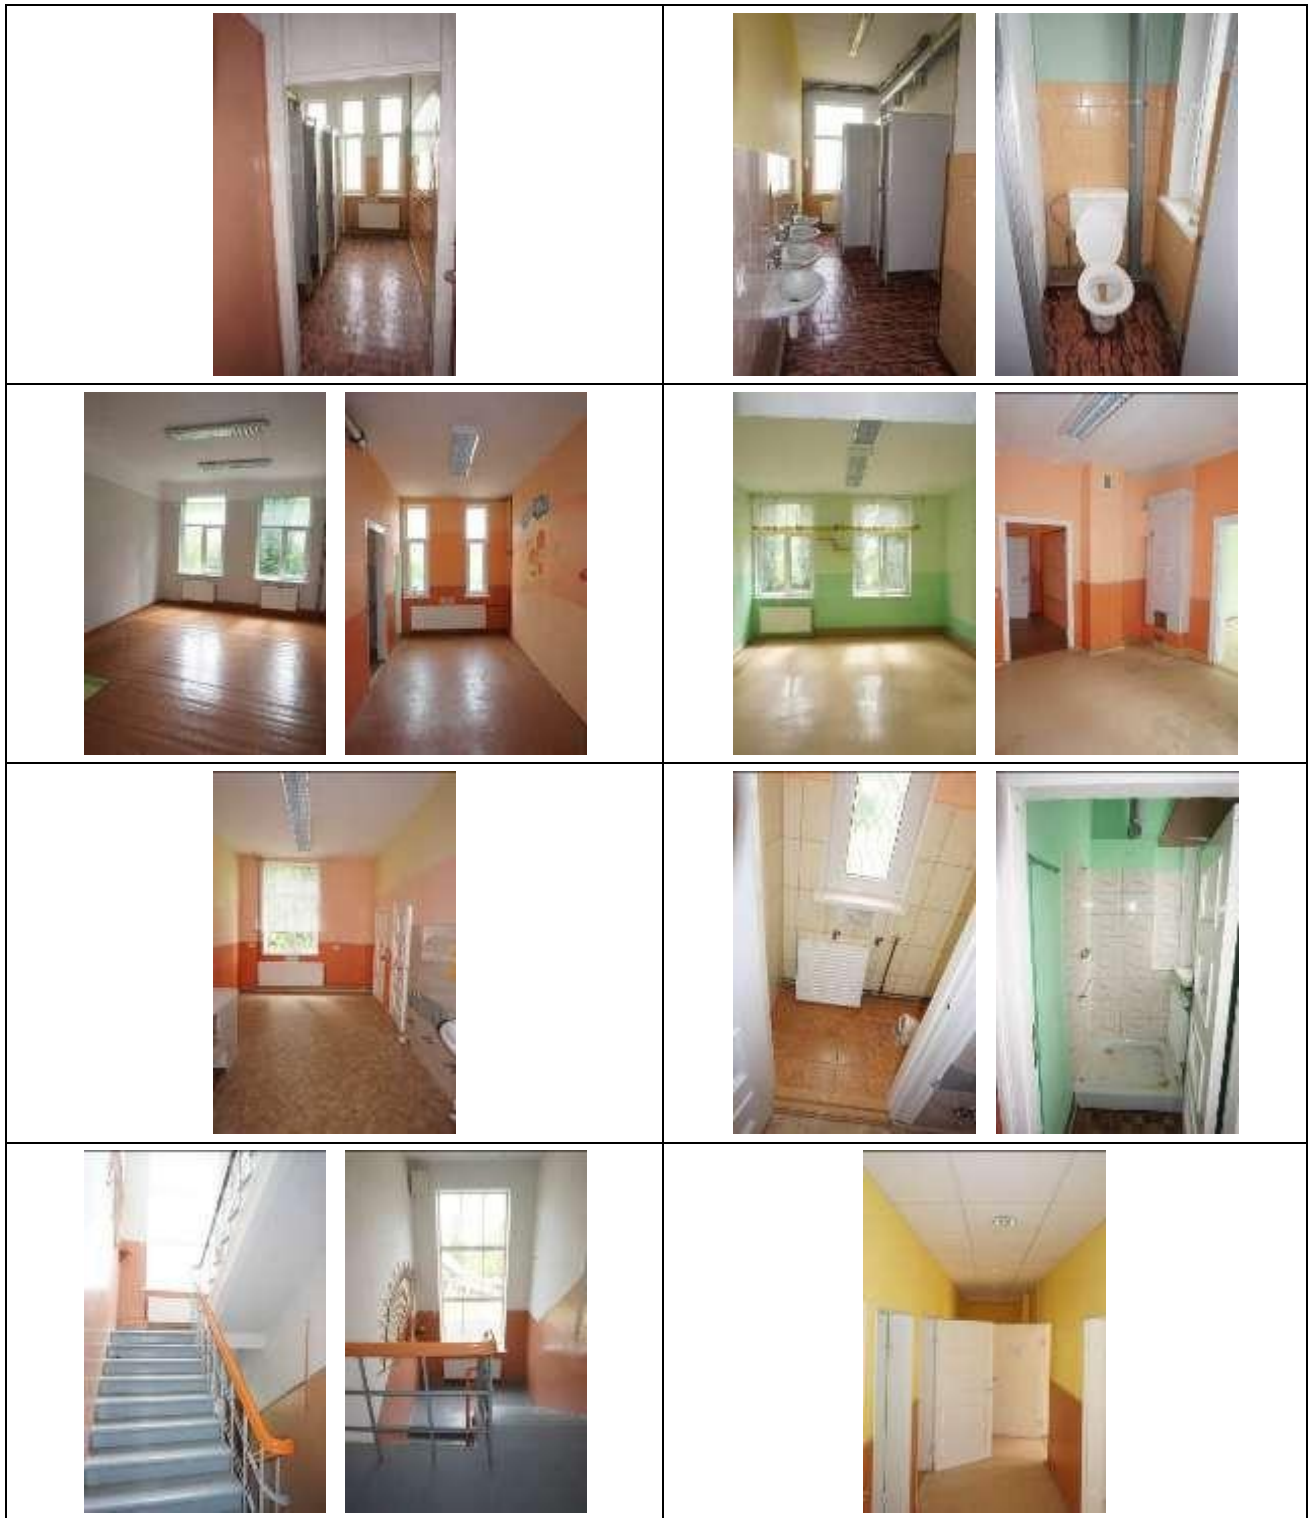









Nodalījuma noraksts

Kurzemes rajona tiesa

Novadnieku pagasta zemesgrāmatas nodalījums Nr. 100000617096

Kadastra numurs: 84720020174

Nosaukums: Tūjas

"Tūjas", Sātiņi, Novadnieku pag., Saldus nov.

I daļas 1.iedaļa Nekustams īpašums, servitūti un reālnastas, pievienotie zemes gabali	Domājamā daļa	Platība, lielums
1.1. Zemes vienība (kadastra apzīmējums 84720020158). 1.2. Būve (kadastra apzīmējums 84720020056003). 1.3. Zemes vienība un būve atdalīta no nekustamā īpašuma, kas ierakstīts Novadnieku pagasta zemesgrāmatas nodalījumā Nr. 100000194624. <i>Žurn. Nr. 300005412550, lēmums 26.08.2021., tiesnese Jolanta Āboliņa</i>		0.2289 ha
II daļas 1.iedaļa Nekustama īpašuma īpašnieks, īpašumtiesību pamats	Domājamā daļa	Summa
1.1. Īpašnieks: Saldus novada pašvaldība, reģistrācijas numurs 90009114646. 1.2. Pamats: 2009. gada 1. jūlija Saldus novada domes lēmums Nr.2/6, 2009. gada 10. jūlija Saldus novada domes lēmums Nr.3/10 (ieraksts pārnests no Novadnieku pagasta zemesgrāmatas nodalījuma Nr.100000194624., žurnāla Nr.300003769631.) un 2021.gada 29.jūlija nostiprinājuma lūgums nekustamā īpašuma sadalīšanai. <i>Žurn. Nr. 300005412550, lēmums 26.08.2021., tiesnese Jolanta Āboliņa</i>	1	

Citu ierakstu daļās un iedaļās nav.

Informācija par apgrūtinājumiem, kas attiecas uz īpaši aizsargājamām dabas teritorijām vai mikroliegumiem – pieejama dabas datu pārvaldības sistēmā OZOLS <https://ozols.gov.lv/pub>

Informācijas prasītājs: Daiga Gudriķe. Pieprasījums izdarīts 28.04.2025 16:35:05.

Piezīme: Saskaņā ar Eiropas Parlamenta un Padomes 2016.gada 27.aprīļa Regulu Nr.2016/679 par fizisku personu aizsardzību attiecībā uz personas datu apstrādi un šādu datu brīvu apriti un ar ko atceļ Direktīvu 95/46/EK (Vispārīgā datu aizsardzības regula) katrs informācijas pieprasījums no datubāzes tiek reģistrēts.

LATVIJAS REPUBLIKA

ZEMES ROBEŽU PLĀNS

Zemes vienības kadastra apzīmējums: 8472 002 0158

Adrese: "Tūjas", Sātiņi, Novadnieku pagasts, Saldus novads

Plāns izgatavots pamatojoties uz Saldus novada pašvaldības Nekustamā īpašuma nodaļas 2021.gada 28.janvāra sēdes protokolu Nr.2.2.§ "Par zemes ierīcības projektu apstiprināšanu".

Zemes vienība izveidota, sadalot zemes vienību ar kadastra apzīmējumu 84720020056.

Robežas uzskaites: no 26.08.2020.- 10.03.2021.

Plāna mērogs 1: 1000

Zemes vienības platība: 0.2289 ha




SIA "Latvijasmernieks.lv" Dienvidkurzemes biroja vadītāja p.i.		Kristīne Gulbe	23.04.2021.
Ierosinātais ir informēts par kadastrālās uzskaites laikā veiktajām darbībām, to rezultātiem.		Saldus novada pašvaldība Nekustamā īpašuma nodaļas vadītāja Anita Grigute	23.04.2021.

ZEMES VIENĪBA UZMĒRĪTA
LKS-92 TM
Mēroga koeficients: 0.999713

ZEMES VIENĪBAS IZVIETOJUMA SHĒMA



$x=279100$
 $y=404200$

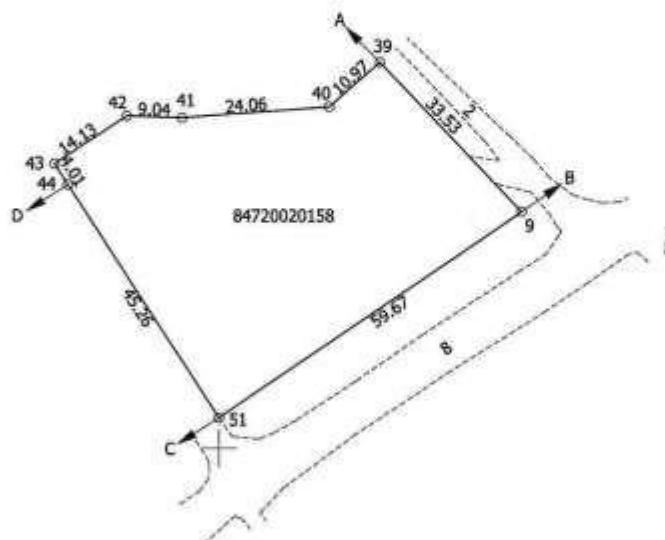

Robežojošo zemes vienību saraksts:
no A līdz B : 8472 002 0103 - Sātiņu skola - Upesleja
no B līdz C : 8472 002 0069 - Autoceļš V1180
no C līdz D : 8472 002 0159 - "Kastāgas"
no D līdz A : 8472 002 0156 - "Sātiņu Saieta nams"

Plāna mērogs 1: 1000

Zemes vienības platība: 0.2289 ha

Mēmiņš Inga Rieksta (sert.Nr. AB0057, derīgs no 07.12.2010. līdz 06.12.2025.)
apliecina, ka plāns izgatavots atbilstoši Ministru kabineta 2011.gada 27.decembra
noteikumiem Nr.1019 "Zemes kadastrālās uzmērīšanas noteikumi"

Inga Rieksta

19.04.2021.

LATVIJAS REPUBLIKA

APGRŪTINĀJUMU PLĀNS

uz 3 caurauklotām un aizzīmogatām lapām

Zemes vienības kadastra apzīmējums: 8472 002 0158

Adrese: "Tūjas", Sātiņi, Novadnieku pagasts, Saldus novads

Apgrūtinājumu saraksts:

1.	7311090900 - vides un dabas resursu ķīmiskās aizsargjoslas teritorija ap pazemes ūdens ņemšanas vietu - 0.2289 ha
2.	7312010101 - ekspluatācijas aizsargjoslas teritorija ap ūdensvadu, kas atrodas līdz 2 metru dziļumam - 0.0217 ha
3.	7312010201 - ekspluatācijas aizsargjoslas teritorija gar kanalizācijas spiedvadu, kas atrodas līdz 2 metru dziļumam - 0.0078 ha
4.	7312010201 - ekspluatācijas aizsargjoslas teritorija gar kanalizācijas spiedvadu, kas atrodas līdz 2 metru dziļumam - 0.0105 ha
5.	7312030100 - ekspluatācijas aizsargjoslas teritorija gar ielu vai ceļu – sarkanā līnija - 0.0042 ha
6.	7312050101 - ekspluatācijas aizsargjoslas teritorija gar elektrisko tīklu gaisvadu līniju ārpus pilsētām un ciemiem ar nominālo spriegumu līdz 20 kilovoltiem - 0.0215 ha
7.	7312050101 - ekspluatācijas aizsargjoslas teritorija gar elektrisko tīklu gaisvadu līniju ārpus pilsētām un ciemiem ar nominālo spriegumu līdz 20 kilovoltiem - 0.0060 ha
8.	7312040100 - ekspluatācijas aizsargjoslas teritorija gar pazemes elektronisko sakaru tīklu līniju un kabeļu kanalizāciju - 0.0118 ha

Apgrūtinājumu plāns izgatavots: 19.04.2021.


Plāna mērogs 1: 1000

Zemes vienības platība: 0.2289 ha



Saskaņoja: Saldus novada pašvaldības Nekustamā īpašuma nodaļas galvenā zemes ierīkotāja - nekustamo īpašumu pārraudzības daļas vadītāja	paraksts	Daiga Gudriķe	23.04.2021.
SIA "Latvijas mērieks.lv" Dienvidkurzemes biroja vadītāja p.i.		Kristīne Gulbe	23.04.2021.
Ierosinātājs ir informēts par kadastrālās uzmērīšanas laikā veiktajām darbībām, to rezultātiem.		Saldus novada pašvaldība Nekustamā īpašuma nodaļas vadītāja Anita Grigute	23.04.2021.

x=279100
y=404200

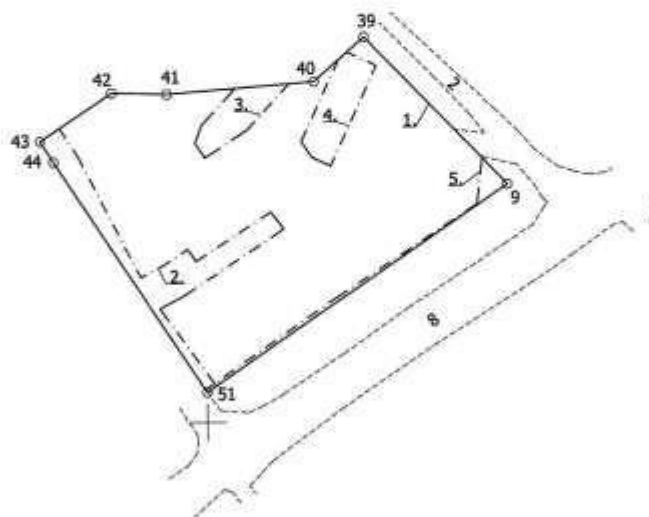


Plāna mērogs 1: 1000
2.lapa no 3

Mēmiēks Inga Rieksta (serl.Nr. AB0057, derīgs no 07.12.2010. līdz 06.12.2025.)
apliecina, ka plāns izgatavots atbilstoši Ministru kabineta 2011.gada 27.decembra
noteikumiem Nr.1019 "Zemes kadastrālās uzmērīšanas noteikumi"

Inga Rieksta

19.04.2021.

x=279100
y=404200

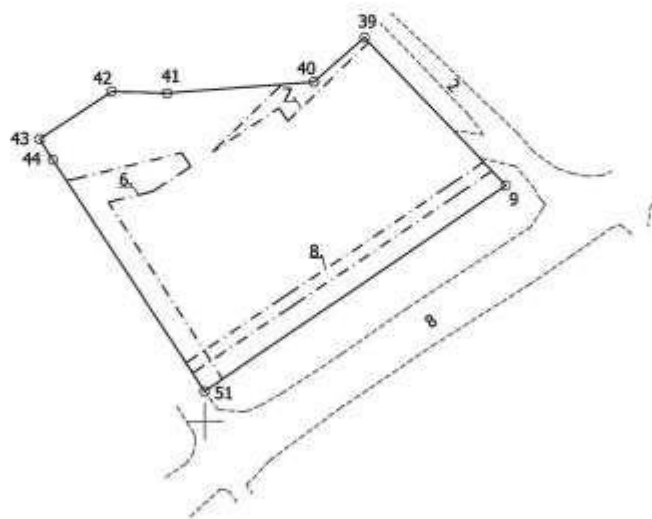

Plāna mērogs 1: 1000
3.lapa no 3

Māmiņš Inga Rieksta (sert.Nr. AB0057, derīgs no 07.12.2010. līdz 06.12.2025.)
apliecina, ka plāns izgatavots atbilstoši Ministru kabineta 2011.gada 27.decembra
noteikumiem Nr.1019 "Zemes kadastrālās uzmērīšanas noteikumi"

Inga Rieksta

19.04.2021.

LR VZD DIENVIDKURZEMES REĢIONĀLĀ NODAĻA

BŪVES
TEHNISKĀS INVENTARIZĀCIJAS LIETA

Numurs: 84720020056003-01

Lapu skaits: _____

BŪVES KADASTRA APZĪMĒJUMS

84720020056003

Internāts *TUJAS*
(Būves nosaukums)

ADRESE: Saldus raj.
Novadnieku pag.
Sātiņu pamatskola

Atzīme par atsavināšanas aizliegumu vai apgrūtinājumu

(Paraksts)

(Vārds, Uzvārds)

(Paraksts)

Tehniskās inventarizācijas izpildītāji:

Izpildes datums: 18.05.2004

Modra Andersone

(Paraksts)

Tehniskās inventarizācijas darba pārbaudītājs:

Pārbaudes datums: 18.05.2004

Jānis Ozoliņš

(Paraksts)

Reģionālās nodaļas vadītājs (pilnvarotā persona)

Daiga Gredžike

SALDUS REĢIONĀLĀ VADITĀJA

(Vārds, Uzvārds)

(Paraksts)

Datums: *2004* . gada "*8*" . *septembris*

Atzīme par registrāciju NĪVKR

INFORMĀCIJA PAR PASŪTĪJUMU

Tehniskās inventarizācijas veids: Būves pilna atkārtotā tehniskā inventarizācija

Tehniskās inventarizācijas pasūtītāji: Novadnieku pagasta padome

Iesniegtie dokumenti:

Pasūtījuma pieteikums

Nr. 38273

05.04.2004 Novadnieku pagasta padome

INFORMĀCIJA PAR BŪVI

Būves galvenais izmantošanas veids:	1263	Skolas, universitātes un zinātniskās pētniecības ēkas
Kapitalitātes grupa	III	
Apbūves laukums	347.0	(apbūves laukuma kv.m.)
Būvtilpums	3156	(kub.m.)
Stāvu skaits		
Virszemes:	3	
Pazemes:	0	
Telpu grupu skaits	8	
Dzīvokļu skaits	2	
Pēdējās apsekošanas datums:	05.04.2004	
Ekspluatācijas uzsākšanas gads:	1965	
Ekspluatācijā pieņemšanas gads:		
Konstruktīvo elementu apraksts:		
Pamati	Dzelzsbetons/ betons	neapmierinošs
Ārsienas	Ķieģeļu mūris	neapmierinošs
Pārsegumi	Koks	neapmierinošs
Jumts	Azbestcimenta loksnes	neapmierinošs
Fiziskais nolietojums (%):	55	

Būves labiekārtojums:

Vietējā krāsns apkure

Elektroapgāde

Aukstā ūdens apgāde

Kanalizācija

Tualetes telpa

Patvaļīgās būvniecības pazīmes: - NAV

BŪVES EKSPLIKĀCIJA

Kopējā platība (kv.m.):	748.0
Lietderīgā platība (kv.m.):	693.9
Dzīvokļu kopējā platība (kv.m.):	95.9
Dzīvokļu platība (kv.m.):	95.9
Dzīvojamā platība (kv.m.):	55.8
Dzīvokļu palīgtelpu platība (kv.m.):	40.1

Nedzīvojamo telpu platība (kv.m.):	598.0
Nedzīvojamo iekštelpu platība (kv.m.):	598.0
Koplietošanas palīgtelpu platība (kv.m.):	54.1
Koplietošanas iekštelpu platība (kv.m.):	54.1

TELPU GRUPAS EKSPLIKĀCIJA

Telpu grupas Nr.	Adrešes Nr.	Telpu grupas nosaukums	Telpu grupas kopējā platība (kv.m.)
001		Saimniecības telpa	256.1
002		Noliktava	5.1
003		Mācību kabineti	172.0
004		Dzīvojamā	57.5
005		Noliktava	4.7
006		Mācību kabineti	160.1
007		Dzīvojamā	38.4
901		Kāpnu telpa	54.1

Telpu grupas numurs	Adrešes numurs	Telpu grupas izmantošanas veids				
001		1201 Nedzīvojamo ēku palīgēkas telpu grupa				
Stāvs	Telpas Nr.	Telpas nosaukums	Telpas platība (kv.m.)		Telpas augstums	Patvaļīgās būvniecības pazīmes
			Nedzīvojamā iekštelpa	Nedzīvojamā ārtelpa		
1	1	Zāle	82.0		2.90	
1	2	Gaitenis	3.1		2.90	
1	3	Noliktava	12.2		2.90	
1	4	Kabinets	11.3		2.90	
1	5	Kabinets	11.1		2.90	
1	6	Noliktava	12.4		2.90	
1	7	Mazgātava	19.4		2.90	
1	8	Noliktava	16.8		2.90	
1	9	Noliktava	3.6		2.90	
1	10	Gaitenis	5.1		2.90	
1	11	Gaitenis	7.1		2.90	
1	12	Virtuve	36.0		2.90	
1	13	Gaitenis	36.0		2.90	
Kopā			256.1	0.0		
Nedzīvojamo telpu platība (kv.m.)				256.1		

Telpu grupas numurs		Adresez numurs	Telpu grupas izmantošanas veids			
002			1201 Nedzīvojamo ēku palīgēkas telpu grupa			
Stāvs	Telpas Nr.	Telpas nosaukums	Telpas platība (kv.m.)		Telpas augstums	Patvaļīgās būvniecības pazīmes
			Nedzīvojamā iekštelpa	Nedzīvojamā ārtelpa		
1	1	Noliktava	5.1		2.90	
Kopā			5.1	0.0		
Nedzīvojamo telpu platība (kv.m.)				5.1		

Telpu grupas numurs		Adresez numurs	Telpu grupas izmantošanas veids			
003			1263 Izglītības telpu grupa			
Stāvs	Telpas Nr.	Telpas nosaukums	Telpas platība (kv.m.)		Telpas augstums	Patvaļīgās būvniecības pazīmes
			Nedzīvojamā iekštelpa	Nedzīvojamā ārtelpa		
2	1	Kabinets	45.2		3.15	
2	2	Kabinets	22.1		3.15	
2	3	Kabinets	36.4		3.15	
2	4	Zāle	31.5		3.15	
2	5	Gaitenis	4.1		3.15	
2	6	Pieliekamais	1.5		3.15	
2	7	Pieliekamais	1.1		3.15	
2	8	Gaitenis	2.0		3.15	
2	9	Kabinets	6.2		3.15	
2	10	Gērbtuve	3.0		3.15	
2	11	Kabinets	8.3		3.15	
2	12	Tualete	5.8		3.15	
2	13	Tualete	0.8		3.15	
2	14	Tualete	0.7		3.15	
2	15	Tualete	0.7		3.15	
2	16	Gaitenis	1.3		3.15	
2	17	Pagrabs	1.3		3.15	
Kopā			172.0	0.0		
Nedzīvojamo telpu platība (kv.m.)				172.0		

Telpu grupas numurs		Adresez numurs	Telpu grupas izmantošanas veids			
004			1130 Dažādu sociālogrupu kopdzīvojamās mājas dzīvojamā telpu grupa			
Stāvs	Telpas Nr.	Telpas nosaukums	Telpas platība (kv.m.)			Patvaļīgās būvniecības pazīmes
			Dzīvojamā telpa	Dzīvokļa palīg-telpa	Dzīvokļa ārtelpa	
2	1	Istaba	16.7			3.15
2	2	Istaba	15.3			3.15

2	3	Virtuve		11.8		3.15	
2	4	Pieliekamais		1.1		3.15	
2	5	Pieliekamais		1.1		3.15	
2	6	Pieliekamais		1.4		3.15	
2	7	Gaitenis		10.1		3.15	
Kopā			32.0	25.5	0.0		
Dzīvokļa platība (kv.m.)					57.5		
Dzīvokļa kopējā platība (kv.m.)					57.5		

Telpu grupas numurs		Adreses numurs	Telpu grupas izmantošanas veids				
005			1201 Nedzīvojamo ēku palīgēkas telpu grupa				
Stāvs	Telpas Nr.	Telpas nosaukums	Telpas platība (kv.m.)		Telpas augstums	Patvaļīgās būvniecības pazīmes	
			Nedzīvojamā iekštelpa	Nedzīvojamā ārtelpa			
2	1	Noliktava	4.7		3.15		
Kopā			4.7	0.0			
Nedzīvojamo telpu platība (kv.m.)				4.7			

Telpu grupas numurs		Adreses numurs	Telpu grupas izmantošanas veids			
006			1201 Nedzīvojamo ēku palīgēkas telpu grupa			
Stāvs	Telpas Nr.	Telpas nosaukums	Telpas platība (kv.m.)		Telpas augstums	Patvaļīgās būvniecības pazīmes
			Nedzīvojamā iekštelpa	Nedzīvojamā ārtelpa		
3	1	Kabinets	46.2		3.00	
3	2	Kabinets	35.6		3.00	
3	3	Kabinets	23.3		3.00	
3	4	Neizmantota telpa	2.1		3.00	
3	5	Gērbtuve	5.7		3.00	
3	6	Noliktava	1.3		3.00	
3	7	Noliktava	2.3		3.00	
3	8	Noliktava	6.2		3.00	
3	9	Gērbtuve	3.3		3.00	
3	10	Kabinets	8.3		3.00	
3	11	Tualete	5.9		3.00	
3	12	Tualete	1.2		3.00	
3	13	Tualete	1.0		3.00	
3	14	Gaitenis	1.3		3.00	
3	15	Pieliekamais	1.3		3.00	
3	16	Gaitenis	15.1		3.00	
Kopā			160.1	0.0		
Nedzīvojamo telpu platība (kv.m.)				160.1		

Telpu grupas numurs		AdreSES numurs	Telpu grupas izmantošanas veids				
007		1130	Dažādu sociālogrupu kopdzīvojamās mājas dzīvojamā telpu grupa				
Stāvs	Telpas Nr.	Telpas nosaukums	Telpas platība (kv.m.)			Telpas augstums	Patvaļīgās būvniecības pazīmes
			Dzīvojamā telpa	Dzīvokļa palīg-telpa	Dzīvokļa ārtelpa		
3	1	Istaba	9.0			3.00	
3	2	Istaba	14.8			3.00	
3	3	Virtuve		11.0		3.00	
3	4	Gaitenis		3.6		3.00	
Kopā			23.8	14.6	0.0		
Dzīvokļa platība (kv.m.)				38.4			
Dzīvokļa kopējā platība (kv.m.)				38.4			

Telpu grupas numurs		AdreSES numurs	Telpu grupas izmantošanas veids			
901		1900	Koplietošanas telpu grupa			
Stāvs	Telpas Nr.	Telpas nosaukums	Telpas platība (kv.m.)		Telpas augstums	Patvaļīgās būvniecības pazīmes
			Koplietošanas iekštelpa	Koplietošanas ārtelpa		
1	1	Nojume	5.0		3.00	
1	2	Gaitenis	3.0		3.00	
1	3	Kāpņu telpa	16.6		3.00	
2	4	Kāpņu telpa	16.5		3.15	
3	5	Kāpņu telpa	13.0		3.00	
Kopā			54.1	0.0		
Nedzīvojamo telpu platība (kv.m.)				54.1		

LR Valsts zemes dienests

Dienvidkurzemes reģionālā nodaļa

VĒRTĒŠANAS PROTOKOLS

ADRESE	Sātiņu pamatskola, Novadnieku pag., Saldus raj.						
KADASTRA APZĪMĒJUMS	84720020056003			APBŪVES LAUKUMS		347 kv. m.	
NOSAUKUMS	Internāts			BŪVTILPUMS		3156 kub. m.	
GALVENAIS LIETOŠANAS VEIDS	1263-Skolas, universitātes un zinātniskās pētniecības ēkas			KOPĒJA PLATĪBA		-	
TIPS	12000210-izglītības un zinātniskās pētniecības iestāžu ēkas			AR MĒ NODOKLI APLIEKAMĀ PLATĪBA		-	
ĀRSIENU MATERIĀLS	Ķieģeļu mūris			FIZISKAIS NOLĪETOJUMS		55 %	
INVENTARIZĀCIJAS VEIDS	Būves pilna atkārtotā tehniskā inventarizācija			VIRSZEMES STĀVU SKAITS		3	
APSEKOŠANAS DATUMS	05.04.2004			EKSPLUATĀCIJAS UZSĀKŠANAS GADS		1965	
Apjoma radītājs		Tips (kods)	Tipa bāzes vērtība par vienību (LVL)	Fiziskā stāvokļa koeficients (Ks)	Tirgus korekcijas koeficients (Kcl)	Kadastrālā vērtība (LVL)	Kadastrālā vērtība MĒ nodokļa aprēķināšanai (LVL)
Veids	Mērvienība	Apjoms					
Būvtilpums	kub.m.	3156	12000210	2.50	0.50	1.00	-
Kopā:						3945	0

Protokols sagatavots elektroniski un ir derīgs bez paraksta un zīmoga

Protokola sagatavošanas datums - 24.05.2004

Piezīme: Protokols sagatavots atbilstoši 2001. gada 30. aprīļa MK noteikumu Nr. 184 "Ēku kadastrālās vērtēšanas noteikumi" 35. punktam



Valsts zemes dienests

Informatīvā izdruka no Kadastra informācijas sistēmas teksta datiem

Īpašums

Kadastra numurs	Nosaukums	Platība	Zemesgrāmatas nodaļuma numurs	Zemesgrāmatas apakšnodaļuma numurs	Administratīvā teritorija
84720020174	Tūjas	0.2289 ha	100000617096	-	Novadnieku pagasts, Saldus novads

Kadastrālās vērtības

Vērtības veids	Vērtība (EUR)	Vērtības noteikšanas datums	Piezīmes
Fiskālā kadastrālā vērtība	10539	01.01.2025	Kadastrālo vērtību bāze ar atskaiti uz 2012.gadu un 2013.gadu
Universālā kadastrālā vērtība	18122	01.02.2025	Kadastrālo vērtību bāze ar atskaiti uz 2022.gadu (piemērots KV samazinošais koef. 0.8)
Fiskālais īpašuma novērtējums Kadastrā	10539	01.01.2025	Kadastrālo vērtību bāze ar atskaiti uz 2012.gadu un 2013.gadu, Kadastrālās vērtības un nekustamā īpašuma sastāvā esošās mežaudzes vērtības summa
Universālais īpašuma novērtējums Kadastrā	18122	01.02.2025	Kadastrālo vērtību bāze ar atskaiti uz 2022.gadu (piemērots KV samazinošais koef. 0.8), Kadastrālās vērtības un nekustamā īpašuma sastāvā esošās mežaudzes vērtības summa

Īpašuma sastāvs

Zemes vienības

Kadastra apzīmējums	Dzīvokļu īpašumos nesadalītās domājamās daļas	Adrese
84720020158	1/1	"Tūjas", Sātiņi, Novadnieku pag., Saldus nov., LV-3801

Nekustamā īpašuma objekta platība:	0.2289
Nekustamā īpašuma objekta platības mērvienība:	ha
Statuss:	nekustamais īpašums
Vidējais LIZ kvalitātes novērtējums ballēs:	-

Kadastrālās vērtības

Vērtības veids	Vērtība (EUR)	Vērtības noteikšanas datums	Piezīmes
Fiskālā kadastrālā vērtība	961	01.01.2025	Kadastrālo vērtību bāze ar atskaiti uz 2012.gadu un 2013.gadu
Universālā kadastrālā vērtība	2564	01.02.2025	Kadastrālo vērtību bāze ar atskaiti uz 2022.gadu (piemērots KV samazinošais koef. 0.8)

Būves, kas atrodas uz zemes vienības

Kadastra apzīmējums	Dzīvokļu īpašumos nesadalītās domājamās daļas	Adrese	Nosaukums
84720020056003	1/1	"Tūjas", Sātiņi, Novadnieku pag., Saldus nov., LV-3801	Internāts

Zemes vienības platības sadalījums pa lietošanas veidiem

Platība:	0.2289
Platības mērvienība:	ha
Lauksaimniecībā izmantojamās zemes platība:	0.0000
t.sk. Aramzemes platība:	0.0000
t.sk. Augļu dārzu platība:	0.0000
t.sk. Pļavu platība:	0.0000
t.sk. Ganību platība:	0.0000

no tām meliorētā lauksaimniecībā izmantojamā zeme:	0.0000
Mežu platība:	0.0000
t.sk. Jaunaudzes platība:	0.0000
Krūmāju platība:	0.0000
Purvu platība:	0.0000
Ūdens objektu zeme:	0.0000
t.sk. Zeme zem ūdeņiem:	0.0000
t.sk. Zeme zem zivju dīķiem:	0.0000
Zemes zem ēkām platība:	0.0965
Zemes zem ceļiem platība:	0.0437
Pārējās zemes platība:	0.0887

Lietošanas mērķi

Mērķis	Kods	Platība	Platības mērvienība
Pārējo sabiedriskās nozīmes objektu apbūve	0908	0.2289	ha

Apgrūtinājumi

Nr.	Reģistrācijas datums	Tips	Apraksts	Platība	Mērv.
-	01.02.2025	7312050601	eksploatācijas aizsargjoslas teritorija ap elektrisko tīklu gaisvadu līniju pilsētās un ciemos ar nominālo spriegumu līdz 20 kilovoltiem	0.0313	ha
-	01.02.2025	7312050201	eksploatācijas aizsargjoslas teritorija gar elektrisko tīklu kabeļu līniju	0.0005	ha

Būves

Kadastra apzīmējums	Dzīvokļu īpašumos nesadalītās domājamas daļas	Adrese	Nosaukums
84720020056003	1/1	"Tūjas", Sātini, Novadnieku pag., Saldus nov., LV-3801	Internāts
Nekustamā īpašuma objekta platība (kv.m.):		748.0	
Galvenais lietošanas veids:		1263 - Skolas, universitātes un zinātniskajai pētniecībai paredzētās ēkas	
Būves tips:		12630101 - Skolas, universitātes un zinātniskajai pētniecībai paredzētās ēkas	
Uzbūvēšanas gads:		1965	
Eksploatācijā pieņemšanas gads(-i):		-	
Ēkas apsekošanas datums:		07.04.2004	

Kadastrālās vērtības

Vērtības veids	Vērtība (EUR)	Vērtības noteikšanas datums	Piezīmes
Fiskālā kadastrālā vērtība	9578	01.01.2025	Kadastrālo vērtību bāze ar atskaiti uz 2012.gadu un 2013.gadu
Universālā kadastrālā vērtība	15558	01.01.2025	Kadastrālo vērtību bāze ar atskaiti uz 2022.gadu (piemērots KV samazinošais koef. 0.8)

Kopējās platības sadalījums pa platību veidiem

Kopējā platība (kv.m.):	748
Lietderīgā platība (kv.m.):	693.9
Dzīvokļu kopējā platība (kv.m.):	95.9
Dzīvokļu platība (kv.m.):	95.9
Dzīvojamā platība (kv.m.):	55.8
Dzīvokļu palīgtelpu platība (kv.m.):	40.1
Dzīvokļu ārtelpu platība (kv.m.):	0
Nedzīvojamo telpu platība (kv.m.):	598
Nedzīvojamo iekštelpu platība (kv.m.):	598
Nedzīvojamo ārtelpu platība (kv.m.):	0
Koplietošanas palīgtelpu platība (kv.m.):	54.1
Koplietošanas iekštelpu platība (kv.m.):	54.1
Koplietošanas ārtelpu platība (kv.m.):	0

Būves kadastrālā uzmērīšana

Telpu grupu skaits:	8
Virszemes stāvu skaits:	3
Pazemes stāvu skaits:	0
Nolietojums:	V4 - Ēka neapmierinošā tehniskā stāvoklī
Nolietojuma noteikšanas datums:	-

Telpu grupas

Kadastra apzīmējums	Adrese
84720020056003001	-

Nosaukums:	Saimniecības telpa
Lietošanas veids:	1274 - Cita, iepriekš neklasificēta, telpu grupa
Stāvs (piesaistes):	1
Telpu skaits:	13
Ēkas apsekošanas datums:	05.04.2004
Telpu grupas ekspluatācijā pieņemšanas gads(-i):	-

Kopējās platības sadalījums pa platību veidiem

Kopējā platība (kv.m.):	256.1
Dzīvojamo telpu platība (kv.m.):	0
Dzīvokļu platība (kv.m.):	0
Dzīvokļu dzīvojamā platība (kv.m.):	0
Dzīvokļu palīgtelpu platība (kv.m.):	0
Dzīvokļu ārtelpu platība (kv.m.):	0
Nedzīvojamo telpu platība (kv.m.):	256.1
Nedzīvojamo iekštelpu platība (kv.m.):	256.1
Nedzīvojamo ārtelpu platība (kv.m.):	0
Koplietošanas palīgtelpu platība (kv.m.):	0
Koplietošanas iekštelpu platība (kv.m.):	0
Koplietošanas ārtelpu platība (kv.m.):	0

Telpas

Telpas numurs telpu grupā	Nosaukums	Telpas veids	Stāvs	Augstums (m)	Mazākais augstums (m)	Lielākais augstums (m)	Platība (kv.m.)	Ekspluatācijā pieņemšanas gads(-i)
1	Zāle	Nedzīvojamā iekštelpa	1	2.9	-	-	82.0	-
2	Gaitenis	Nedzīvojamā iekštelpa	1	2.9	-	-	3.1	-
3	Noliktava	Nedzīvojamā iekštelpa	1	2.9	-	-	12.2	-
4	Kabinets	Nedzīvojamā iekštelpa	1	2.9	-	-	11.3	-
5	Kabinets	Nedzīvojamā iekštelpa	1	2.9	-	-	11.1	-
6	Noliktava	Nedzīvojamā iekštelpa	1	2.9	-	-	12.4	-
7	Mazgātava	Nedzīvojamā iekštelpa	1	2.9	-	-	19.4	-
8	Noliktava	Nedzīvojamā iekštelpa	1	2.9	-	-	16.8	-
9	Noliktava	Nedzīvojamā iekštelpa	1	2.9	-	-	3.6	-
10	Gaitenis	Nedzīvojamā iekštelpa	1	2.9	-	-	5.1	-
11	Gaitenis	Nedzīvojamā iekštelpa	1	2.9	-	-	7.1	-
12	Virtuve	Nedzīvojamā iekštelpa	1	2.9	-	-	36.0	-
13	Gaitenis	Nedzīvojamā iekštelpa	1	2.9	-	-	36.0	-

84720020056003002

-

Nosaukums:	Noliktava
Lietošanas veids:	1274 - Cita, iepriekš neklasificēta, telpu grupa
Stāvs (piesaistes):	1
Telpu skaits:	1
Ēkas apsekošanas datums:	07.04.2004
Telpu grupas ekspluatācijā pieņemšanas gads(-i):	-

Kopējās platības sadalījums pa platību veidiem

Kopējā platība (kv.m.):	5.1
-------------------------	-----

Dzīvojamo telpu platība (kv.m.):	0
Dzīvokļu platība (kv.m.):	0
Dzīvokļu dzīvojamā platība (kv.m.):	0
Dzīvokļu paligtelpu platība (kv.m.):	0
Dzīvokļu ārtelpu platība (kv.m.):	0
Nedzīvojamo telpu platība (kv.m.):	5.1
Nedzīvojamo iekštelpu platība (kv.m.):	5.1
Nedzīvojamo ārtelpu platība (kv.m.):	0
Koplietošanas paligtelpu platība (kv.m.):	0
Koplietošanas iekštelpu platība (kv.m.):	0
Koplietošanas ārtelpu platība (kv.m.):	0

Telpas

Telpas numurs telpu grupā	Nosaukums	Telpas veids	Stāvs	Augstums (m)	Mazākais augstums (m)	Lielākais augstums (m)	Platība (kv.m.)	Ekspluatācijā pieņemšanas gads(-i)
1	Noliktava	Nedzīvojamā iekštelpa	1	2.9	-	-	5.1	-

84720020056003003

-

Nosaukums:	Mācību kabineti
Lietošanas veids:	1263 - Izglītības iestāžu telpu grupa
Stāvs (piesaistes):	2
Telpu skaits:	17
Ēkas apsekošanas datums:	07.04.2004
Telpu grupas ekspluatācijā pieņemšanas gads(-i):	-

Kopējās platības sadalījums pa platību veidiem

Kopējā platība (kv.m.):	172
Dzīvojamo telpu platība (kv.m.):	0
Dzīvokļu platība (kv.m.):	0
Dzīvokļu dzīvojamā platība (kv.m.):	0
Dzīvokļu paligtelpu platība (kv.m.):	0
Dzīvokļu ārtelpu platība (kv.m.):	0
Nedzīvojamo telpu platība (kv.m.):	172
Nedzīvojamo iekštelpu platība (kv.m.):	172
Nedzīvojamo ārtelpu platība (kv.m.):	0
Koplietošanas paligtelpu platība (kv.m.):	0
Koplietošanas iekštelpu platība (kv.m.):	0
Koplietošanas ārtelpu platība (kv.m.):	0

Telpas

Telpas numurs telpu grupā	Nosaukums	Telpas veids	Stāvs	Augstums (m)	Mazākais augstums (m)	Lielākais augstums (m)	Platība (kv.m.)	Ekspluatācijā pieņemšanas gads(-i)
1	Kabinets	Nedzīvojamā iekštelpa	2	3.15	-	-	45.2	-
2	Kabinets	Nedzīvojamā iekštelpa	2	3.15	-	-	22.1	-
3	Kabinets	Nedzīvojamā iekštelpa	2	3.15	-	-	36.4	-
4	Zāle	Nedzīvojamā iekštelpa	2	3.15	-	-	31.5	-
5	Gaitenis	Nedzīvojamā iekštelpa	2	3.15	-	-	4.1	-
6	Pielikamais	Nedzīvojamā iekštelpa	2	3.15	-	-	1.5	-
7	Pielikamais	Nedzīvojamā iekštelpa	2	3.15	-	-	1.1	-
8	Gaitenis	Nedzīvojamā iekštelpa	2	3.15	-	-	2.0	-

9	Kabinets	Nedzīvojamā iekštelpa	2	3.15	-	-	6.2	-
10	Gērbtuve	Nedzīvojamā iekštelpa	2	3.15	-	-	3.0	-
11	Kabinets	Nedzīvojamā iekštelpa	2	3.15	-	-	8.3	-
12	Tualete	Nedzīvojamā iekštelpa	2	3.15	-	-	5.8	-
13	Tualete	Nedzīvojamā iekštelpa	2	3.15	-	-	0.8	-
14	Tualete	Nedzīvojamā iekštelpa	2	3.15	-	-	0.7	-
15	Tualete	Nedzīvojamā iekštelpa	2	3.15	-	-	0.7	-
16	Gaitenis	Nedzīvojamā iekštelpa	2	3.15	-	-	1.3	-
17	Pagrabs	Nedzīvojamā iekštelpa	2	3.15	-	-	1.3	-

84720020056003004

-

Nosaukums:	Dzīvojamā
Lietošanas veids:	1130 - Dažādu sociālo grupu kopdzīvojamās mājas dzīvojamo telpu grupa
Stāvs (piesaistes):	2
Telpu skaits:	7
Ēkas apsekošanas datums:	07.04.2004
Telpu grupas ekspluatācijā pieņemšanas gads(-i):	-

Kopējās platības sadalījums pa platību veidiem

Kopējā platība (kv.m.):	57.5
Dzīvojamo telpu platība (kv.m.):	57.5
Dzīvokļu platība (kv.m.):	57.5
Dzīvokļu dzīvojamā platība (kv.m.):	32
Dzīvokļu palīgtelpu platība (kv.m.):	25.5
Dzīvokļu ārtelpu platība (kv.m.):	0
Nedzīvojamo telpu platība (kv.m.):	0
Nedzīvojamo iekštelpu platība (kv.m.):	0
Nedzīvojamo ārtelpu platība (kv.m.):	0
Koplietošanas palīgtelpu platība (kv.m.):	0
Koplietošanas iekštelpu platība (kv.m.):	0
Koplietošanas ārtelpu platība (kv.m.):	0

Telpas

Telpas numurs telpu grupā	Nosaukums	Telpas veids	Stāvs	Augstums (m)	Mazākais augstums (m)	Lielākais augstums (m)	Platība (kv.m.)	Ekspluatācijā pieņemšanas gads(-i)
1	Istaba	Dzīvojamā telpa	2	3.15	-	-	16.7	-
2	Istaba	Dzīvojamā telpa	2	3.15	-	-	15.3	-
3	Virtuve	Dzīvokļa palīgtelpa	2	3.15	-	-	11.8	-
4	Pieliekamais	Dzīvokļa palīgtelpa	2	3.15	-	-	1.1	-
5	Pieliekamais	Dzīvokļa palīgtelpa	2	3.15	-	-	1.1	-
6	Pieliekamais	Dzīvokļa palīgtelpa	2	3.15	-	-	1.4	-
7	Gaitenis	Dzīvokļa palīgtelpa	2	3.15	-	-	10.1	-

84720020056003005

-

Nosaukums:	Noliktava
Lietošanas veids:	1274 - Cita, iepriekš neklasificēta, telpu grupa

Stāvs (piesaistes):	2
Telpu skaits:	1
Ēkas apsekošanas datums:	07.04.2004
Telpu grupas ekspluatācijā pieņemšanas gads(-i):	-

Kopējās platības sadalījums pa platību veidiem

Kopējā platība (kv.m.):	4.7
Dzīvojamo telpu platība (kv.m.):	0
Dzīvokļu platība (kv.m.):	0
Dzīvokļu dzīvojamā platība (kv.m.):	0
Dzīvokļu palīgtelpu platība (kv.m.):	0
Dzīvokļu ārtelpu platība (kv.m.):	0
Nedzīvojamo telpu platība (kv.m.):	4.7
Nedzīvojamo iekštelpu platība (kv.m.):	4.7
Nedzīvojamo ārtelpu platība (kv.m.):	0
Koplietošanas palīgtelpu platība (kv.m.):	0
Koplietošanas iekštelpu platība (kv.m.):	0
Koplietošanas ārtelpu platība (kv.m.):	0

Telpas

Telpas numurs telpu grupā	Nosaukums	Telpas veids	Stāvs	Augstums (m)	Mazākais augstums (m)	Lielākais augstums (m)	Platība (kv.m.)	Ekspluatācijā pieņemšanas gads(-i)
1	Noliktava	Nedzīvojamā iekštelpa	2	3.15	-	-	4.7	-

84720020056003006

-

Nosaukums:	Mācību kabineti
Lietošanas veids:	1263 - Izglītības iestāžu telpu grupa
Stāvs (piesaistes):	3
Telpu skaits:	16
Ēkas apsekošanas datums:	07.04.2004
Telpu grupas ekspluatācijā pieņemšanas gads(-i):	-

Kopējās platības sadalījums pa platību veidiem

Kopējā platība (kv.m.):	160.1
Dzīvojamo telpu platība (kv.m.):	0
Dzīvokļu platība (kv.m.):	0
Dzīvokļu dzīvojamā platība (kv.m.):	0
Dzīvokļu palīgtelpu platība (kv.m.):	0
Dzīvokļu ārtelpu platība (kv.m.):	0
Nedzīvojamo telpu platība (kv.m.):	160.1
Nedzīvojamo iekštelpu platība (kv.m.):	160.1
Nedzīvojamo ārtelpu platība (kv.m.):	0
Koplietošanas palīgtelpu platība (kv.m.):	0
Koplietošanas iekštelpu platība (kv.m.):	0
Koplietošanas ārtelpu platība (kv.m.):	0

Telpas

Telpas numurs telpu grupā	Nosaukums	Telpas veids	Stāvs	Augstums (m)	Mazākais augstums (m)	Lielākais augstums (m)	Platība (kv.m.)	Ekspluatācijā pieņemšanas gads(-i)
1	Kabinets	Nedzīvojamā iekštelpa	3	3.0	-	-	46.2	-
2	Kabinets	Nedzīvojamā iekštelpa	3	3.0	-	-	35.6	-
3	Kabinets	Nedzīvojamā iekštelpa	3	3.0	-	-	23.3	-

4	Neizmantota telpa	Nedzīvojamā iekštelpa	3	3.0	-	-	2.1	-
5	Gērbtuve	Nedzīvojamā iekštelpa	3	3.0	-	-	5.7	-
6	Noliktava	Nedzīvojamā iekštelpa	3	3.0	-	-	1.3	-
7	Noliktava	Nedzīvojamā iekštelpa	3	3.0	-	-	2.3	-
8	Noliktava	Nedzīvojamā iekštelpa	3	3.0	-	-	6.2	-
9	Gērbtuve	Nedzīvojamā iekštelpa	3	3.0	-	-	3.3	-
10	Kabinets	Nedzīvojamā iekštelpa	3	3.0	-	-	8.3	-
11	Tualete	Nedzīvojamā iekštelpa	3	3.0	-	-	5.9	-
12	Tualete	Nedzīvojamā iekštelpa	3	3.0	-	-	1.2	-
13	Tualete	Nedzīvojamā iekštelpa	3	3.0	-	-	1.0	-
14	Gaitenis	Nedzīvojamā iekštelpa	3	3.0	-	-	1.3	-
15	Pieliekamais	Nedzīvojamā iekštelpa	3	3.0	-	-	1.3	-
16	Gaitenis	Nedzīvojamā iekštelpa	3	3.0	-	-	15.1	-

84720020056003007

-

Nosaukums:	Dzīvojamā
Lietošanas veids:	1130 - Dažādu sociālo grupu kopdzīvojamās mājas dzīvojamo telpu grupa
Stāvs (piesaistes):	3
Telpu skaits:	4
Ēkas apsekošanas datums:	07.04.2004
Telpu grupas ekspluatācijā pieņemšanas gads(-i):	-

Kopējās platības sadalījums pa platību veidiem

Kopējā platība (kv.m.):	38.4
Dzīvojamo telpu platība (kv.m.):	38.4
Dzīvokļu platība (kv.m.):	38.4
Dzīvokļu dzīvojamā platība (kv.m.):	23.8
Dzīvokļu palīgtelpu platība (kv.m.):	14.6
Dzīvokļu ārtelpu platība (kv.m.):	0
Nedzīvojamo telpu platība (kv.m.):	0
Nedzīvojamo iekštelpu platība (kv.m.):	0
Nedzīvojamo ārtelpu platība (kv.m.):	0
Koplietošanas palīgtelpu platība (kv.m.):	0
Koplietošanas iekštelpu platība (kv.m.):	0
Koplietošanas ārtelpu platība (kv.m.):	0

Telpas

Telpas numurs telpu grupā	Nosaukums	Telpas veids	Stāvs	Augstums (m)	Mazākais augstums (m)	Lielākais augstums (m)	Platība (kv.m.)	Ekspluatācijā pieņemšanas gads(-i)
1	Istaba	Dzīvojamā telpa	3	3.0	-	-	9.0	-
2	Istaba	Dzīvojamā telpa	3	3.0	-	-	14.8	-
3	Virtuve	Dzīvokļa palīgtelpa	3	3.0	-	-	11.0	-
4	Gaitenis	Dzīvokļa palīgtelpa	3	3.0	-	-	3.6	-

84720020056003901

-

Nosaukums:	Kāpņu telpa
------------	-------------

Lietošanas veids:	1200 - Koplietošanas telpu grupa
Stāvs (piesaistes):	1
Telpu skaits:	5
Ēkas apsekošanas datums:	07.04.2004
Telpu grupas ekspluatācijā pieņemšanas gads(-i):	-

Kopējās platības sadalījums pa platību veidiem

Kopējā platība (kv.m.):	54.1
Dzīvojamo telpu platība (kv.m.):	0
Dzīvokļu platība (kv.m.):	0
Dzīvokļu dzīvojamā platība (kv.m.):	0
Dzīvokļu paligtelpu platība (kv.m.):	0
Dzīvokļu ārtelpu platība (kv.m.):	0
Nedzīvojamo telpu platība (kv.m.):	0
Nedzīvojamo iekštelpu platība (kv.m.):	0
Nedzīvojamo ārtelpu platība (kv.m.):	0
Koplietošanas paligtelpu platība (kv.m.):	54.1
Koplietošanas iekštelpu platība (kv.m.):	54.1
Koplietošanas ārtelpu platība (kv.m.):	0

Telpas

Telpas numurs telpu grupā	Nosaukums	Telpas veids	Stāvs	Augstums (m)	Mazākais augstums (m)	Lielākais augstums (m)	Platība (kv.m.)	Ekspluatācijā pieņemšanas gads(-i)
1	Nojume	Koplietošanas iekštelpa	1	3.0	-	-	5.0	-
2	Gaitenis	Koplietošanas iekštelpa	1	3.0	-	-	3.0	-
3	Kāpņu telpa	Koplietošanas iekštelpa	1	3.0	-	-	16.6	-
4	Kāpņu telpa	Koplietošanas iekštelpa	2	3.15	-	-	16.5	-
5	Kāpņu telpa	Koplietošanas iekštelpa	3	3.0	-	-	13.0	-

Būves apjoma rādītāji

Apjoma rādītāja veids	Apjoma rādītāja nosaukums	Apjoms un mērvienība	Tipa/elementa kods	Tipa/elementa nosaukums
Apbūves laukums	-	347.0 apbūves laukuma kv.m.	-	-
Būvtilpums	-	3156.0 kub.m.	-	-

Dokumenti

Dokumenta veids	Izdošanas datums	Izdošanas nr.	Izdevējietāde
Lēmums par zemes ierīcības projekta izstrādi vai apstiprināšanu	28.01.2021	2_2_6	Saldus novada pašvaldība

Ēkas konstruktīvie elementi un fasādes apdare

Nosaukums	Materiāls	Konstatācijas gads
Pamati	Dzelzsbetona, betona bloki	1965
Sienas (vertikālā konstrukcija)	Ķieģeļu mūris 2,5 ķieģeļu biezumā vai biezāks	1965
Pārsegumi	Koka sijas ar koka dēļu aizpildījumu	1965
Jumta segums	Azbestcimenta loksnes	1965

Reģistrētie labiekārtojumi

Labiekārtojuma veids	Apjoms (ja tāds ir)	Labiekārtojuma noteikšanas veids (ja tāds ir)
Apkure		
Aukstā ūdensapgāde		

Citi, iepriekš neklasificēti, labiekārtojumi. Pods / pisuārs / bidē		
Elektroapgāde		
Kanalizācija. Nav reģistrēts sadzīves kanalizācijas veids		

Īpašnieki

Personas kods / reģ. nr.	Vārds, uzvārds / Nosaukums	Domājamās daļas	Personas statuss	Īpašuma kad. nr. / būves kad. apz.	Adrese
90009114646	Saldus novada pašvaldība	1/1	pašvaldība	84720020174	Striku iela 3, Saldus, Saldus nov., LV-3801

Šai informācijai ir tikai informatīvs raksturs un tai nav juridiska spēka.

Kartes skata izdrukā



Saturs

Pilsētas

- Valstspilsēta
- Novada pilsēta
- Novadi
- Pagasti
- Ciemi
- Latvijas Republikas teritorija

Adrešu punkti

- Ēka
- Apbūvei paredzēta zemes vienība

Galveno ceļu viduslīnijas

- Valsts galvenais autoceļš
- Valsts pirmās šķiras autoceļš
- Valsts otrās šķiras autoceļš

Ielas un ceļi

- Pašvaldības ceļš
- Iela

Inženierbūves (punkti) KK

- Uzmērīta inženierbūve (punkts)
- Vektorizēta inženierbūve (punkts)
- Uzmērīta pazemes inženierbūve (punkts)
- Vektorizēta pazemes inženierbūve (punkts)

Inženierbūves (līnijas) KK

- Uzmērīta inženierbūve (līnija)
- Vektorizēta inženierbūve (līnija)
- Uzmērīta pazemes inženierbūve (līnija)
- Vektorizēta pazemes inženierbūve (līnija)

Inženierbūves (laukumi) KK

- Uzmērīta inženierbūve (laukums)
- Vektorizēta inženierbūve (laukums)
- Uzmērīta pazemes inženierbūve (laukums)
- Vektorizēta pazemes inženierbūve (laukums)

Ēkas KK

- Uzmērīta ēka
- Vektorizēta ēka
- Uzmērīta pazemes ēka
- Vektorizēta pazemes ēka
- Ceļa servitūta teritorijas KK
- Ēku servitūta teritorijas KK
- Ūdens lietošanas servitūta teritorija KK

Šai izdrukai ir tikai informatīvs raksturs un tai nav juridiska spēka.

Autortiesības

Ortofotokarte mērogā 1:10 000 (Autors: © Latvijas Ģeotelpiskās informācijas aģentūra, 2013-2022)
Nekustamā īpašuma valsts kadastra informācijas sistēmas dati, 2025.gads
Valsts adrešu reģistra informācijas sistēmas dati, 2025.gads

Kadastra informācija par zemes vienības registrāciju/aktualizāciju un tās vērtību

1. Kadastra objekta identifikators

1.1. Zemes vienības kadastra apzīmējums:..... 84720020158

1.2. Nekustamā īpašuma kadastra numurs:..... 84720020056

6. Zemes vienības pamatdati

6.1. Zemes vienība ar kadastra apzīmējumu..... 84720020158

6.1.1. Adrese:..... "Tūjas", Sātiņi, Novadnieku pag., Saldus nov.

6.1.2. Zemes vienības statuss:..... nekustamais īpašums

6.1.3. Zemes vienības platība:..... 0.2289ha

6.1.4. Zemes vienības platības sadalījums pa lietošanas veidiem ha:

Lauksaimniecībā izmantojamā zeme (LIZ)					Meža	Krūmājs	Purvs	Ūdens objektu zeme			Zeme zem ēkām un pagalmiem	Zeme zem ceļiem	Pārējās zemes	LIZ mēlrotētās (registrācija veikta līdz 31.12.2007)
Kopā	t. sk. Aranzeme	t. sk. Augļu dārzi	t. sk. Pļava	t. sk. Gaišības				Kopā	t. sk. Zeme zem ūdeņiem	t. sk. Zeme zem zivju dīķiem				
											0.0965	0.0437	0.0887	

6.1.5. Zemes vienības vidējais LIZ kvalitātes novērtējums ballēs:..... Nav

6.1.6. Jaunaudzes platība:..... Nav

6.1.7. Uz zemes vienības ir reģistrētas būves ar kadastra apzīmējumu(-iem):..... 84720020056003

6.1.8. Uz zemes vienības ir pirmsreģistrētas būves ar kadastra apzīmējumu(-iem):..... Nav

6.1.9. Veicot kadastrālo uzmērīšanu apvidū nav konstatētas būves ar kadastra apzīmējumu(-iem):..... Nav

7. Zemes vienības daļas pamatdati

7.1. Dati par zemes vienības daļu nav reģistrēti

8. Zemes vienības, zemes vienības daļas nekustamā īpašuma lietošanas mērķi

8.1. Zemes vienība ar kadastra apzīmējumu 84720020158

Nekustamā īpašuma lietošanas mērķis	NĪM kods	Kopplatība, ha	Lauksaimniecībā izmantojamā zeme (LIZ)					Meža	Krūmājs	Purvs	Ūdens objektu zeme			Zeme zem ēkām un pagalmiem	Zeme zem ceļiem	Pārējās zemes	LIZ mēlrotētās (registrācija veikta līdz 31.12.2007)
			Kopā	t. sk. Aranzeme	t. sk. Augļu dārzi	t. sk. Pļava	t. sk. Gaišības				Kopā	t. sk. Zeme zem ūdeņiem	t. sk. Zeme zem zivju dīķiem				
	Kopā:	0.2289												0.0965	0.0437	0.0887	
0908 - Pārējo sabiedriskās nozīmes objektu apbūve	0908	0.2289												0.0965	0.0437	0.0887	

9. Nekustamā īpašuma objekta apgrūtinājumi

9.1. Zemes vienības kadastra apzīmējums:..... 84720020158

Kārtas numurs	Apgrūtinājuma kods	Apgrūtinājuma apraksts	Apgrūtinājumaam piekritīgā platība	Apgrūtinājuma noteikšanas datums
1	7311090900	vides un dabas resursu ķīmiskās aizsargjoslas teritorija ap pazemes ūdens piemānas vietu	0.2289ha	19.04.2021

Izdrukas ID: 390002497959	Izdrukas datums: 15.06.2021	1 no 2
---------------------------	-----------------------------	--------

Skaidrojumi:

Nav – Kadastra informācijas sistēmā dati nav reģistrēti; Neregistrē – atbilstoši normatīvajiem aktiem dati netiek reģistrēti

Kartes numurs	Apgrūtinājuma kods	Apgrūtinājuma apraksts	Apgrūtinājumam piešķirtā platība	Apgrūtinājuma noteikšanas datums
2	7312010101	eksploatacijas aizsargjoslas teritorija ap ūdenšādņu, kas atrodas līdz 2 metru dziļumam	0.0217ha	19.04.2021
3	7312010201	eksploatacijas aizsargjoslas teritorija gar kanalizācijas spiedvadu, kas atrodas līdz 2 metru dziļumam	0.0078ha	19.04.2021
4	7312010201	eksploatacijas aizsargjoslas teritorija gar kanalizācijas spiedvadu, kas atrodas līdz 2 metru dziļumam	0.0105ha	19.04.2021
5	7312030100	eksploatacijas aizsargjoslas teritorija gar ielu vai ceļu - sākotnējā līnija	0.0042ha	19.04.2021
6	7312050101	eksploatacijas aizsargjoslas teritorija gar elektrisko tīklu gaisvadu līniju ārpus pilsētām un ciemiem ar nominālo spriegumu līdz 20 kilovoltiem	0.0215ha	19.04.2021
7	7312050101	eksploatacijas aizsargjoslas teritorija gar elektrisko tīklu gaisvadu līniju ārpus pilsētām un ciemiem ar nominālo spriegumu līdz 20 kilovoltiem	0.006ha	19.04.2021
8	7312040100	eksploatacijas aizsargjoslas teritorija gar pazemes elektronisko sakaru tīklu līniju un kabeļu kanalizāciju	0.0118ha	19.04.2021

19. Nomas pamatdati

19.1. Noma nav reģistrēta

20. Kadastra informācijas sistēmā uzturētās aktuālās vērtības

20.1. Nekustamā īpašuma novērtējums kadastrā: ... Nav

20.2. Nekustamā īpašuma kadastrālā vērtība: ... Nav

20.3. Nekustamā īpašuma objekta kadastrālā vērtība:

20.3.1. Zemes vienība ar kadastra apzīmējumu ... 84720020158

Kadastrālā vērtība	Vērtēšanas datums	Mežaudzes vērtība
961 EUR	14.06.2021	Nav

24. Zemes vienības, zemes vienības daļas kadastrālā uzmērīšana

24.1. Zemes vienība ar kadastra apzīmējumu ... 84720020158

24.1.1. Mērnecības metode: ... uzmērīts LKS-92TM

24.1.2. Uzmērīšanas datums: ... 10.03.2021

24.1.3. Mērnieks: ... Inga Rieksta

Zemes vienība izveidota, sadalot zemes vienību ar kadastra apzīmējumu 84720020056.

19.04.2021. zemes robežu plāns reģistrēts 2021.gada 15.jūnijā.

19.04.2021. situācijas plāns reģistrēts 2021.gada 15.jūnijā.

19.04.2021. apgrūtinājumu plāns reģistrēts 2021.gada 15.jūnijā.

Izdrukas ID: 390002497959	Izdrukas datums: 15.06.2021	2 no 2
---------------------------	-----------------------------	--------

Skaidrojumi:

Nav – Kadastra informācijas sistēmā dati nav reģistrēti; Neregistrē – atbilstoši normatīvajiem aktiem dati netiek reģistrēti