


BŪVES 1. STĀVA PLĀNA 2013.

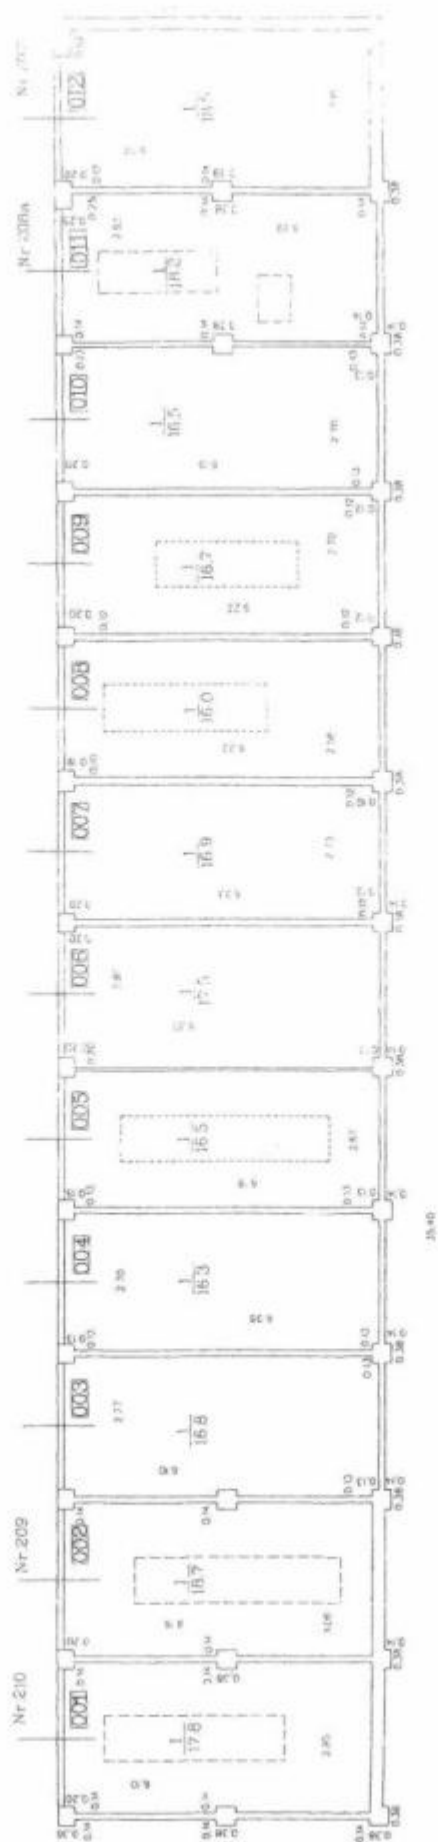

Būves kadastra apzīmējums 0100 091 0054 001