

VALSTS ZEMES DIENESTS

TELPU GRUPAS KADASTRĀLĀS UZMĒRĪŠANAS LIETA

Telpu grupas kadastra apzīmējums:.....17000110074001084
Nosaukums:.....Dzīvoklis
Adrese:.....Oskara Kalpaka iela 52/56 - 108, Liepāja
Kadastrālās uzmērīšanas datums:.....23.05.1998

Izdrukas ID: 390002616369	Izdrukas datums: 30.09.2022	1 no 3
---------------------------	-----------------------------	--------

Skaidrojumi:

Nav – Kadastra informācijas sistēmā dati nav reģistrēti; Nereģistrē – atbilstoši normatīvajiem aktiem dati netiek reģistrēti

Telpu grupas kadastrālās uzmērīšanas lieta

1. Kadastra objekta identifikators

1.1. Telpu grupas kadastra apzīmējums:.....17000110074001084

1.2. Nekustamā īpašuma kadastra numurs:.....Nav

10. Būves pamatdati

10.1. Būves kadastra apzīmējums:.....17000110074001

10.1.1. Adrese:.....Oskara Kalpaka iela 52/56, Liepāja

10.1.2. Nosaukums:.....Dzīvojamā māja

10.1.3. Galvenais lietošanas veids:.....1122 - Triju vai vairāku dzīvokļu mājas

10.1.4. Kopējā platība (m²):.....3512.5

10.1.5. Apbūves laukums (m²):.....1113.1

10.1.6. Virszemes stāvu skaits:.....4

10.1.7. Pazemes stāvu skaits:.....0

10.1.8. Telpu grupu skaits:.....107

10.1.9. Eksploatācijā pieņemšanas gads(-i):.....2018, 2019

10.1.10. Eksploatācijas uzsākšanas gads:.....1966

10.1.11. Nolietojums (%):.....30

10.1.12. Nolietojuma aprēķina datums:.....16.03.2021

10.1.13. Kadastrālās uzmērīšanas datums:.....24.05.2022

10.1.14. Būve ir pirmsreģistrēta:.....Nē

10.1.15. Veicot kadastrālo uzmērīšanu, būve apvidū nav konstatēta:.....Nē

10.1.16. Būve atrodas vai daļēji atrodas uz zemes vienības ar kadastra apzīmējumu:.....
17000110074

10.1.17. Funkcionāli saistīto ēku kadastra apzīmējumi:.....Nav

11. Būves tips

11.1. Būves kadastra apzīmējums:.....17000110074001

Tipa kods	Tipa nosaukums
11220103	Daudzdzīvokļu 3-5 stāvu mājas

12. Būves konstruktīvie elementi

12.1. Būves ar kadastra apzīmējumu 17000110074001 konstruktīvie elementi:

Nosaukums	Konstruktijas veids	Materiāls	Eksploatācijā pieņemšanas gads(-i)	Eksploatācijas uzsākšanas gads	Nolietojums (%)
Pamati	Monolītais betons (lentveida)	Monolītais betons	Nav	1966	30
Ārsienas un karkasi	Ķieģeļu mūris (1,5 līdz 2,5 ķieģeļu biezumā)	Silikātķieģeļi	Nav	1966	30
Pārsegumi	Dzelzsbetona paneļi	Dzelzsbetona paneļi	Nav	1966	30
Jumts (nesošā konstrukcija)	Koka konstrukcijas	Koka spāres	Nav	1966	30
Jumts (segums)	Azbestcimenta loksnes	Azbestcimenta loksnes	Nav	1966	30

13. Būves apjoma rādītāji

13.1. Būves ar kadastra apzīmējumu 17000110074001 apjoma rādītāji:

Apjoma rādītāja veids	Apjoma rādītāja nosaukums	Apjoms un mērvienība	Tipa/ elementa kods	Tipa/ elementa nosaukums
Apbūves laukums	Nav	1113.1 apbūves laukuma kv.m.	Nav	Nav
Kopējā platība	Nav	3512.5 kv.m.	Nav	Nav
Būvtilpums	Nav	12466 kub.m.	Nav	Nav

14. Kopējās platības sadalījums pa platību veidiem

14.1. Telpu grupa ar kadastra apzīmējumu.....17000110074001084

Izdrukas ID: 390002616369	Izdrukas datums: 30.09.2022	2 no 3
---------------------------	-----------------------------	--------

Skaidrojumi:

Nav – Kadastra informācijas sistēmā dati nav reģistrēti; Neregistrē – atbilstoši normatīvajiem aktiem dati netiek reģistrēti

14.1.1. Kopējā platība (m²).....	22
14.1.1.1. Lietderīgā platība (m²).....	Nav
14.1.1.1.1. Dzīvokļu kopējā platība (m²).....	Nav
14.1.1.1.1.1. Dzīvokļu platība (m²).....	22
14.1.1.1.1.1.1. Dzīvojamā platība (m²).....	14.4
14.1.1.1.1.1.2. Dzīvokļu palīgtelpu platība (m²).....	7.6
14.1.1.1.1.2. Dzīvokļu ārtelpu platība (m²).....	0
14.1.1.1.2. Nedzīvojamo telpu platība (m²).....	0
14.1.1.1.2.1. Nedzīvojamo iekštelpu platība (m²).....	0
14.1.1.1.2.2. Nedzīvojamo ārtelpu platība (m²).....	0
14.1.1.2. Koplietošanas palīgtelpu platība (m²).....	0
14.1.1.2.1. Koplietošanas iekštelpu platība (m²).....	0
14.1.1.2.2. Koplietošanas ārtelpu platība (m²).....	0

16. Telpu grupas pamatdati

16.1. Telpu grupas kadastra apzīmējums:.....	17000110074001084
16.1.1. Adrese:.....	Oskara Kalpaka iela 52/56 - 108, Liepāja
16.1.2. Nosaukums:.....	Dzīvoklis
16.1.3. Lietošanas veids:.....	1122 - Triju vai vairāku dzīvokļu mājas dzīvojamo telpu grupa
16.1.4. Stāvs (stāvi), kurā atrodas telpu grupa:.....	2
16.1.5. Telpu skaits:.....	6
16.1.6. Kopējā platība (m²):.....	22
16.1.7. Kadastrālās uzmērīšanas datums:.....	23.05.1998
16.1.8. Eksploatācijā pieņemšanas gads(-i):.....	Nav
16.1.9. Telpu grupa ietilpst dzīvokļa īpašumā ar kadastra numuru:.....	Nav
16.1.10. Telpu grupa ietilpst būvē ar kadastra apzīmējumu:.....	17000110074001
16.1.11. Būve atrodas vai daļēji atrodas uz zemes vienības ar kadastra apzīmējumu:.....	17000110074

17. Telpu grupas kopējās platības sadalījums pa telpu veidiem un telpu raksturojošie rādītāji

17.1. Telpu grupas kadastra apzīmējums:.....	17000110074001084
--	-------------------


Numurs	Nosaukums	Veids	Stāvs	Augstums (m)	Mazākais augstums (m)	Lielākais augstums (m)	Platība (m²)	Eksploatācijā pieņemšanas gads(-i)
1	Dzīvojamā istaba	1 - Dzīvojamā telpa	2	2.5	2.5	2.5	14.4	Nav
2	Virtuve	2 - Dzīvokļa palīgtelpa	2	2.5	2.5	2.5	3.4	Nav
3	Tualetes	2 - Dzīvokļa palīgtelpa	2	2.5	2.5	2.5	1.4	Nav
4	Koridors	2 - Dzīvokļa palīgtelpa	2	2.5	2.5	2.5	2	Nav
5	Sienas skapis	2 - Dzīvokļa palīgtelpa	2	2.5	2.5	2.5	0.4	Nav
6	Sienas skapis	2 - Dzīvokļa palīgtelpa	2	2.5	2.5	2.5	0.4	Nav

18. Labiekārtojumi

18.1. Telpu grupas kadastra apzīmējums:.....	17000110074001084
--	-------------------

Reģistrētie labiekārtojumi	Noteikšanas veids (ja ir)	Apjoms (ja ir)
Apkure. Centralizētā	Dokuments	
Aukstā ūdens apgāde. Centralizētā	Dokuments	
Citi, iepriekš neklasificēti, labiekārtojumi. Pods / pusuārs / bidē	Dokuments	
Citi, iepriekš neklasificēti, labiekārtojumi. Vanna / duša	Dokuments	
Elektroapgāde. Centralizētā	Dokuments	
Gāzes apgāde. Centralizētā	Dokuments	
Kanalizācija. Centralizētā	Dokuments	
Karstā ūdens apgāde. Individuālā	Dokuments	
Vēdināšana. Dabiskā	Dokuments	

18.1.1. Labiekārtojumu datums:	30.09.2022
--------------------------------------	------------

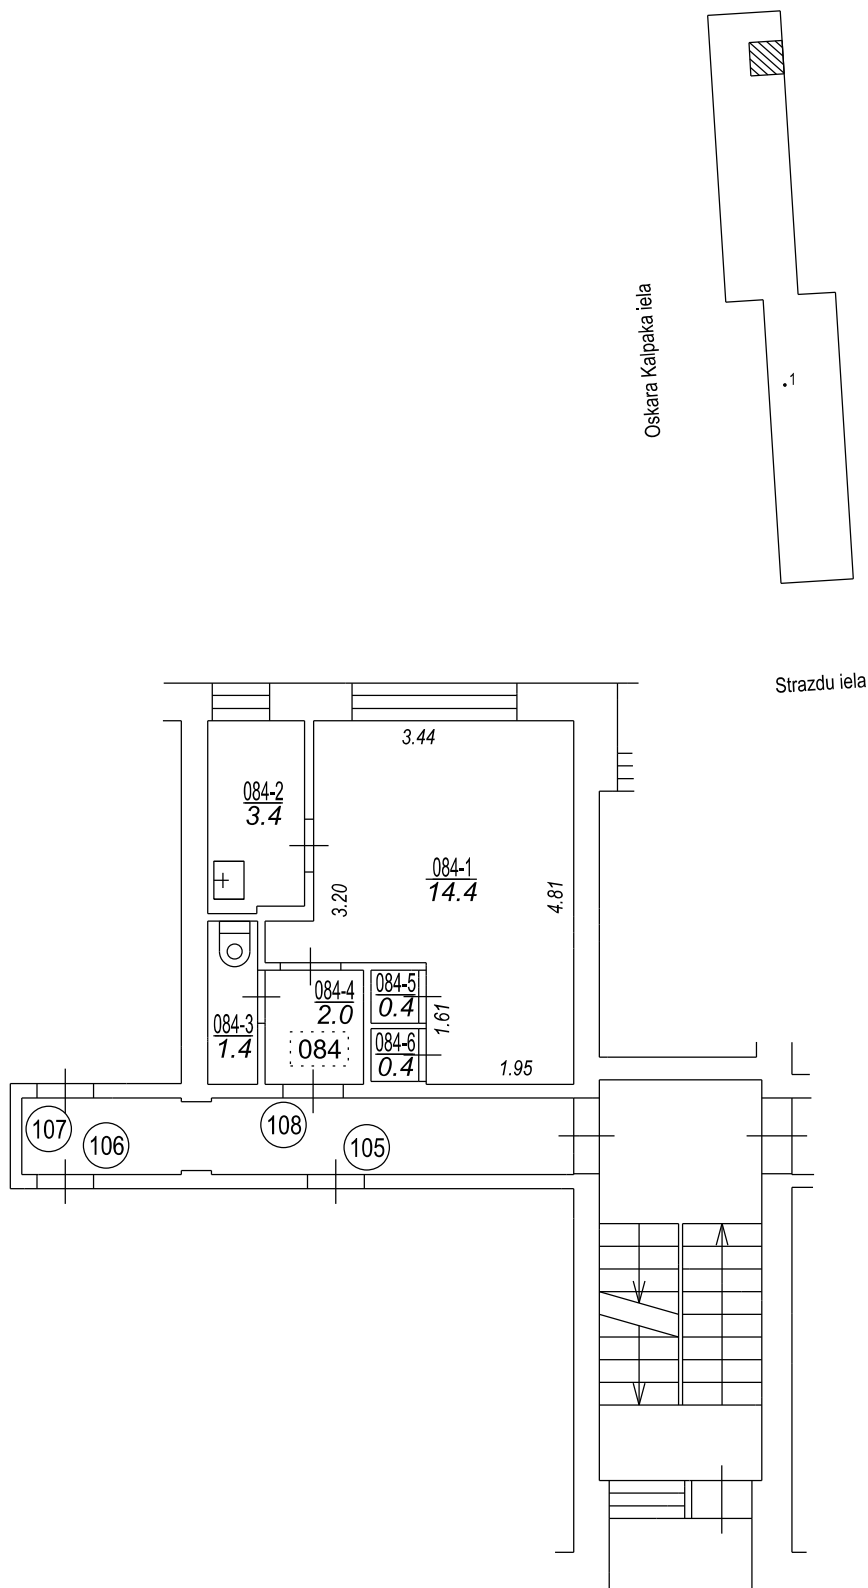

Būves punkta koordinātas
Latvijas koordinātu sistēmā LKS-92

Punkta nr	x	y
1	269063.77	315716.42

TELPU GRUPAS PLĀNS

KADASTRA APZĪMĒJUMS	MĒROGS	LPP.
170001100740010084	1 : 100	4

Izgatavots no VZD arhīva materiāliem bez apsekošanas apvidū