



BŪVES 2. STĀVA PLĀNA SHĒMA

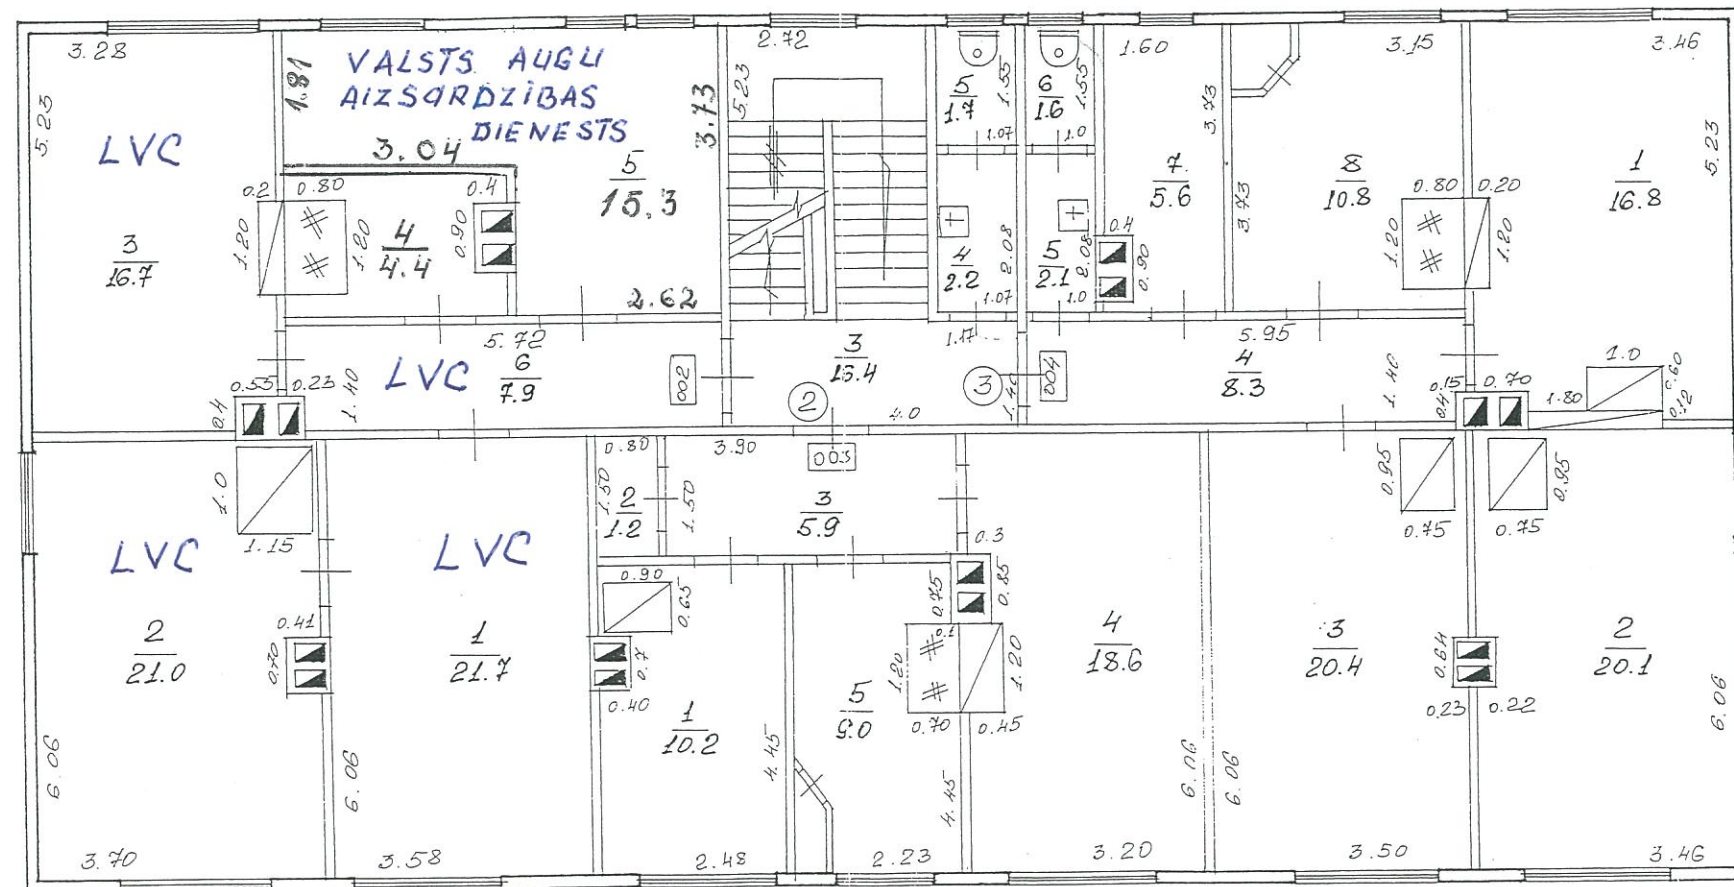

BŪVES 1 STĀVA PLĀNA SHĒMA

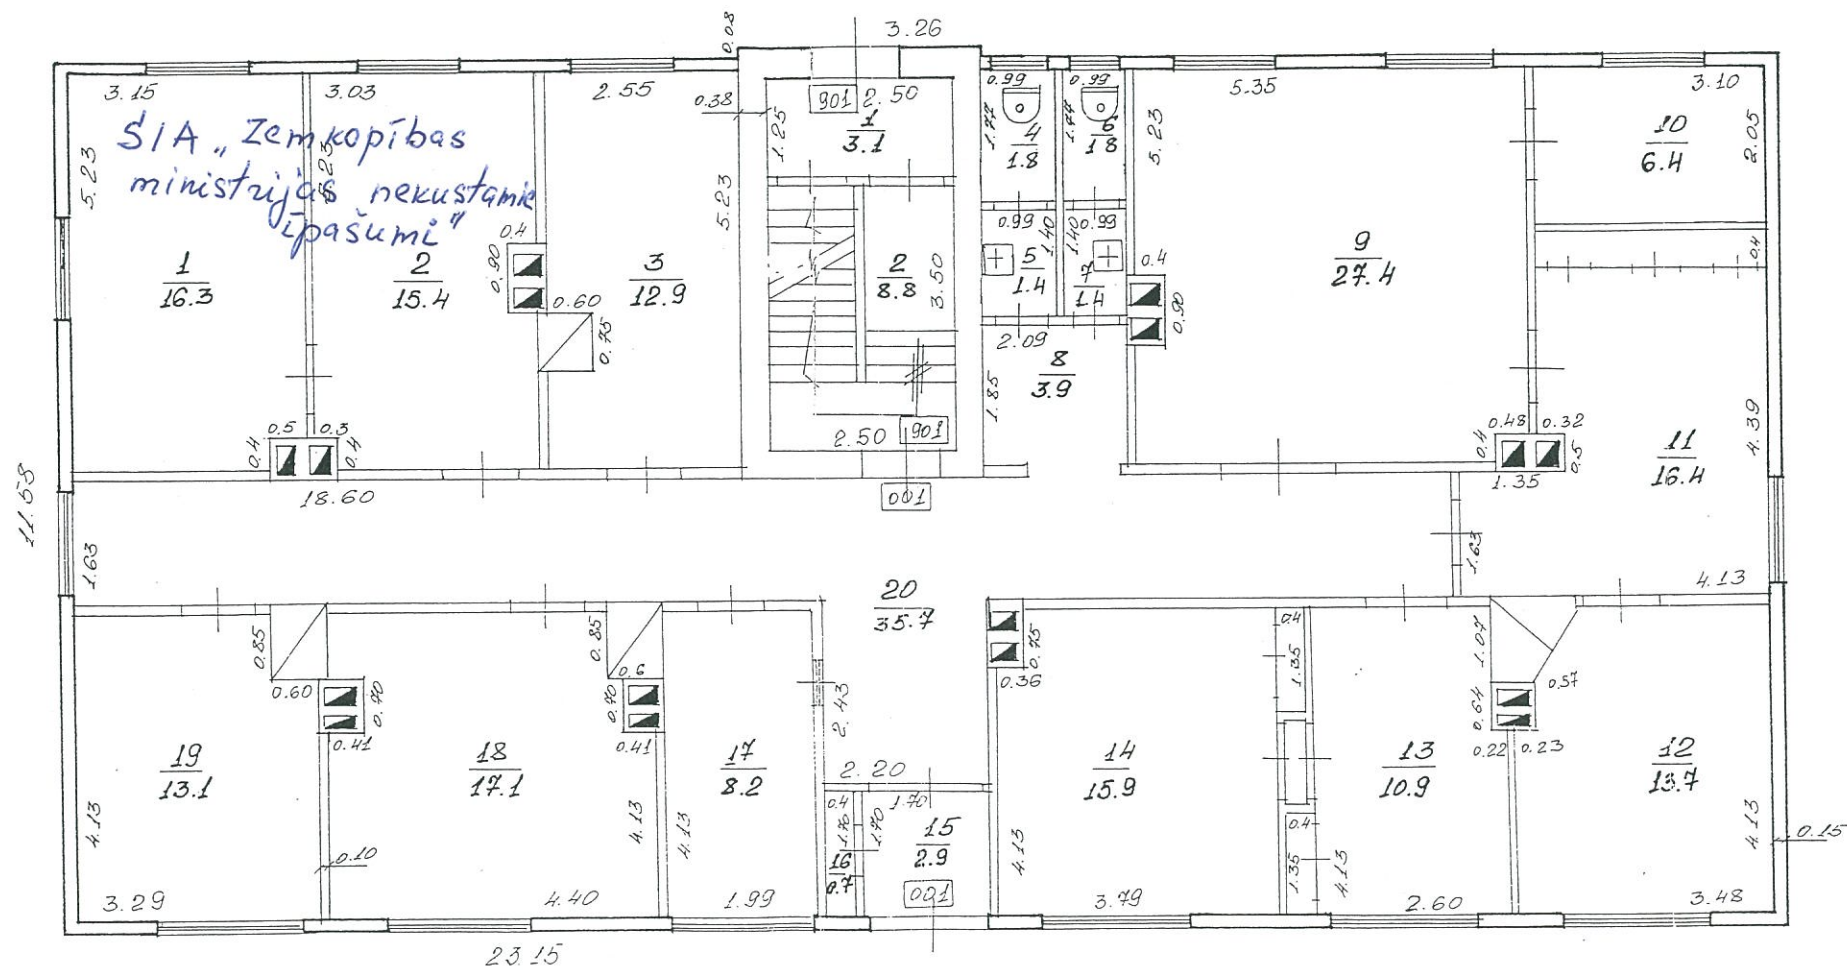

Būves kadastra apzīmējums 3601, 025, 4016, 001

Mērogs 1: 100

LATVIJAS REPUBLIKA

ZEMES ROBEŽU PLĀNS

Zemes vienības kadastra apzīmējums: 3601 025 0005

Adrese: Jāņkalna iela 43, Alūksne, Alūksnes novads



Plāns izgatavots pamatojoties uz Alūksnes novada pašvaldības Zemes lietu komisijas 2023. gada 8.jūnija sēdes protokola Nr. 21.2.punkta lēmumu Nr. ZK/1-8.11/23/141 "Par zemes ierīcības projekta apstiprināšanu nekustamā īpašuma Jāņkalna ielā 43, Alūksnē, Alūksnes novadā, kadastra Nr. 3601 025 4016, zemes vienībai ar kadastra apzīmējumu 3601 025 4016".

Zemes vienība izveidota, sadalot zemes vienību ar kadastra apzīmējumu 3601 025 4016.

Robežas noteiktas: 2023.gada 11. jūlijā

Plāna mērogs 1:500

Zemes vienības platība: 0.1250 ha

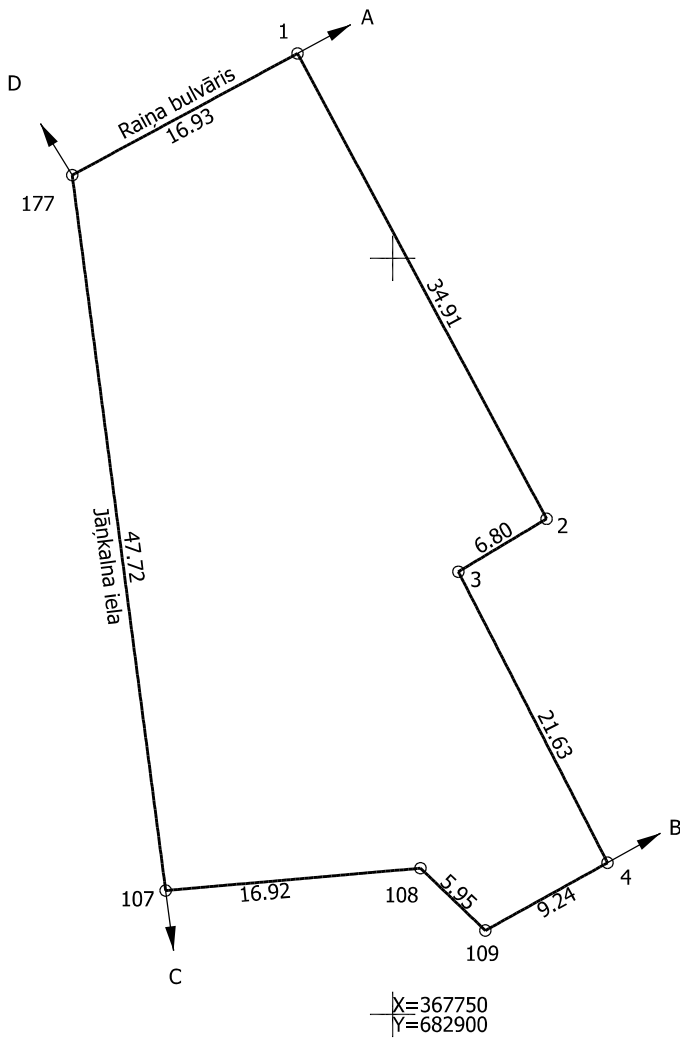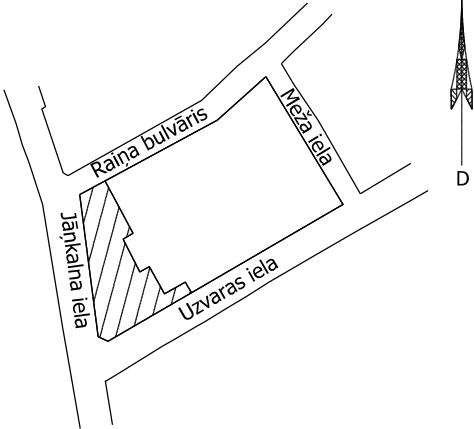

Robežojošo zemes vienību saraksts:
no A līdz B: 36010250006 - Raiņa bulvāris 15;
no B līdz C: 36010254030 - Jāņkalna iela 45;
no C līdz D: 36010254028;
no D līdz A: 36010254026.

Zemes vienības platība 0.1250 ha

Zemes robežu plāns	3601 025 0005	Plāna mērogs 1:500	2. lapa no 2
Mērnieks Ivars Žagars sertifikāta Nr. AB0193	Plāns sagatavots atbilstoši Ministru kabineta 2011.gada 27.decembra noteikumiem Nr.1019 "Zemes kadastrālās uzmērīšanas noteikumi"		

LATVIJAS REPUBLIKA

SITUĀCIJAS PLĀNS

Zemes vienības kadastra apzīmējums: 3601 025 0005


Adrese: Jāņkalna iela 43, Alūksne, Alūksnes novads

Plānā attēlota situācija atbilstoši apvidū 2023. gada 11. jūlijā

Plāna mērogs 1:500

Zemes vienības platība: 0.1250 ha

Zemes vienības platība ha	ZEMES LIETOŠANAS VEIDU EKSPĻIKĀCIJA													
	Lauksaimniecībā izmantojamā zeme	TAJĀ SKAITĀ				Meži	Krūmāji	Purvi	Ūdens objektu zeme	t. sk.		Zeme zem ēkām un pagalmiem	Zeme zem ceļiem	Pārējās zemes
		Arauzeme	Augļu dārzī	Plavas	Ganības					zem ūdeņiem	zem zivju dīķiem			
0,1250	-	-	-	-	-	-	-	-	-	-	-	0,1250	-	-

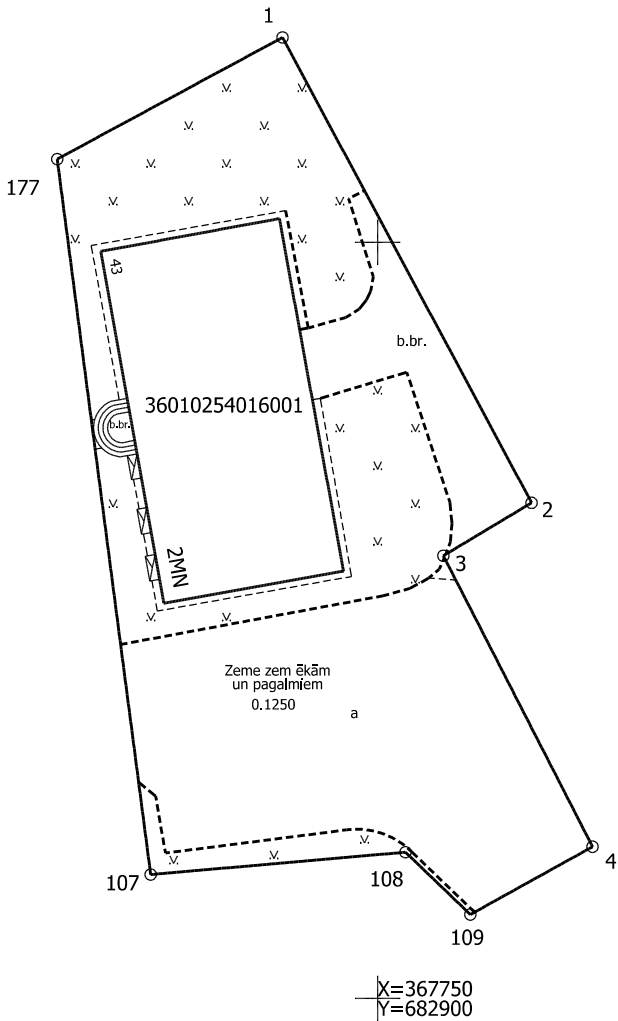

Situācijas plāns	3601 025 0005	Plāna mērogs 1:500	2. lapa no 2
Mērnieks Ivars Žagars sertifikāta Nr. AB0193	Plāns sagatavots atbilstoši Ministru kabineta 2011.gada 27.decembra noteikumiem Nr.1019 "Zemes kadastrālās uzmērīšanas noteikumi"		

LATVIJAS REPUBLIKA

APGRŪTINĀJUMU PLĀNS

Zemes vienības kadastra apzīmējums: 3601 025 0005

Adrese: Jāņkalna iela 43, Alūksne, Alūksnes novads


Apgrūtinājumu saraksts:

1.	7314020102 - vides un dabas resursu aizsardzības aizsargjoslas (aizsardzības zonas) teritorija ap kultūras pieminekli pilsētās - 0.1250 ha
2.	7311090900 - vides un dabas resursu ķīmiskās aizsargjoslas teritorija ap pazemes ūdens ņemšanas vietu - 0.1250 ha
3.	7312050201 - ekspluatācijas aizsargjoslas teritorija gar elektrisko tīklu kabeļu līniju - 0.0148 ha
4.	7312010101 - ekspluatācijas aizsargjoslas teritorija ap ūdensvadu, kas atrodas līdz 2 metru dziļumam - 0.0148 ha
5.	7312040100 - ekspluatācijas aizsargjoslas teritorija gar pazemes elektronisko sakaru tīklu līniju un kabeļu kanalizāciju - 0.0024 ha
6.	7312040100 - ekspluatācijas aizsargjoslas teritorija gar pazemes elektronisko sakaru tīklu līniju un kabeļu kanalizāciju - 0.0022 ha
7.	7312050300 - ekspluatācijas aizsargjoslas teritorija ap elektrisko tīklu sadales iekārtu - 0.0007 ha
8.	7312010300 - ekspluatācijas aizsargjoslas teritorija gar pašteses kanalizācijas vadu - 0.0037 ha
9.	7312010300 - ekspluatācijas aizsargjoslas teritorija gar pašteses kanalizācijas vadu - 0.0032 ha
10.	7312010300 - ekspluatācijas aizsargjoslas teritorija gar pašteses kanalizācijas vadu - 0.0029 ha
11.	7312010300 - ekspluatācijas aizsargjoslas teritorija gar pašteses kanalizācijas vadu - 0.0030 ha
12.	7316120300 - pierobeža - 0.1250 ha

Plānā attēlota informācija par apgrūtinājumiem 2023.gada 11. jūlijā

Plāna mērogs 1:500

Zemes vienības platība: 0.1250 ha

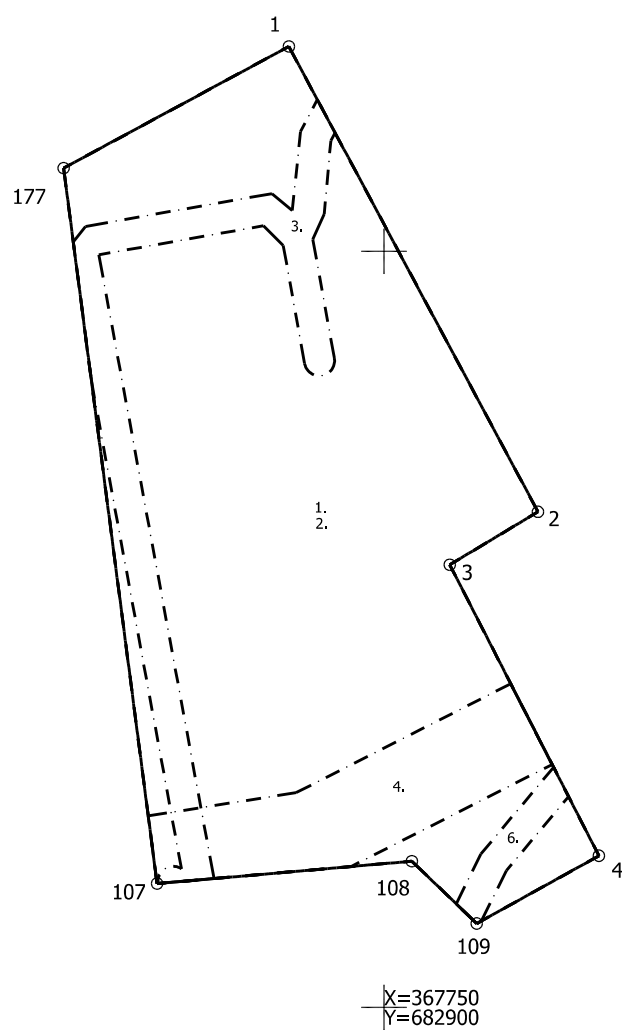

Apgrūtinājumu plāns


3601 025 0005

Plāna mērogs 1:500

2. lapa no 3

Mērnīeks Ivars Žagars
sertifikāta Nr. AB0193

Plāns sagatavots atbilstoši Ministru kabineta 2011.gada 27.decembra noteikumiem
Nr.1019 "Zemes kadastrālās uzmērīšanas noteikumi"

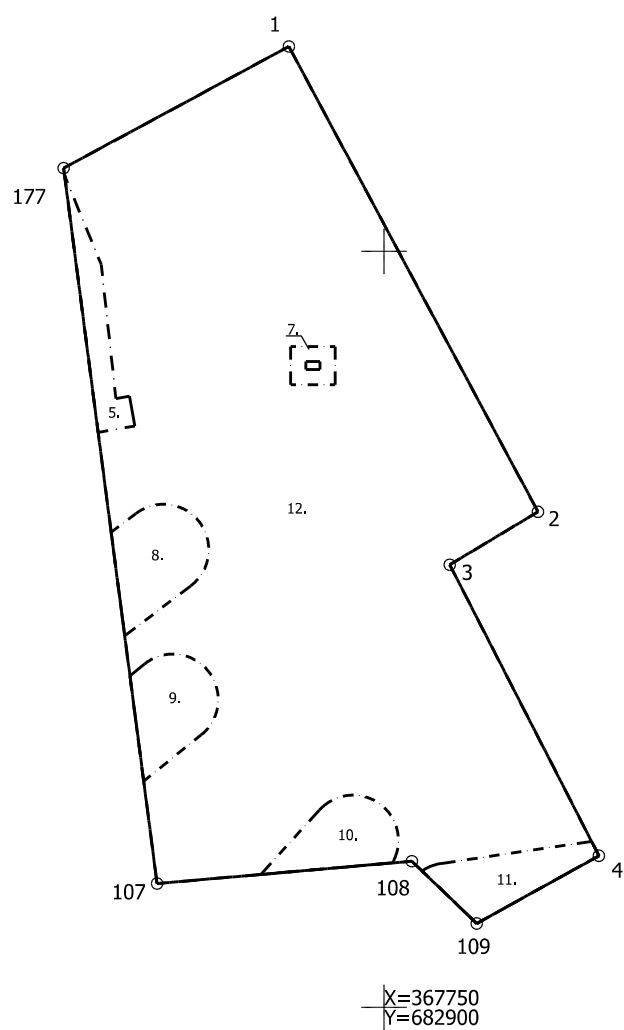

Apgrūtinājumu plāns

3601 025 0005

Plāna mērogs 1:500

3. lapa no 3

Mērnieks Ivars Žagars
sertifikāta Nr. AB0193

Plāns sagatavots atbilstoši Ministru kabineta 2011.gada 27.decembra noteikumiem
Nr.1019 "Zemes kadastrālās uzmērīšanas noteikumi"