


BŪVES 3.STĀVA SHĒMA

4. pielikums

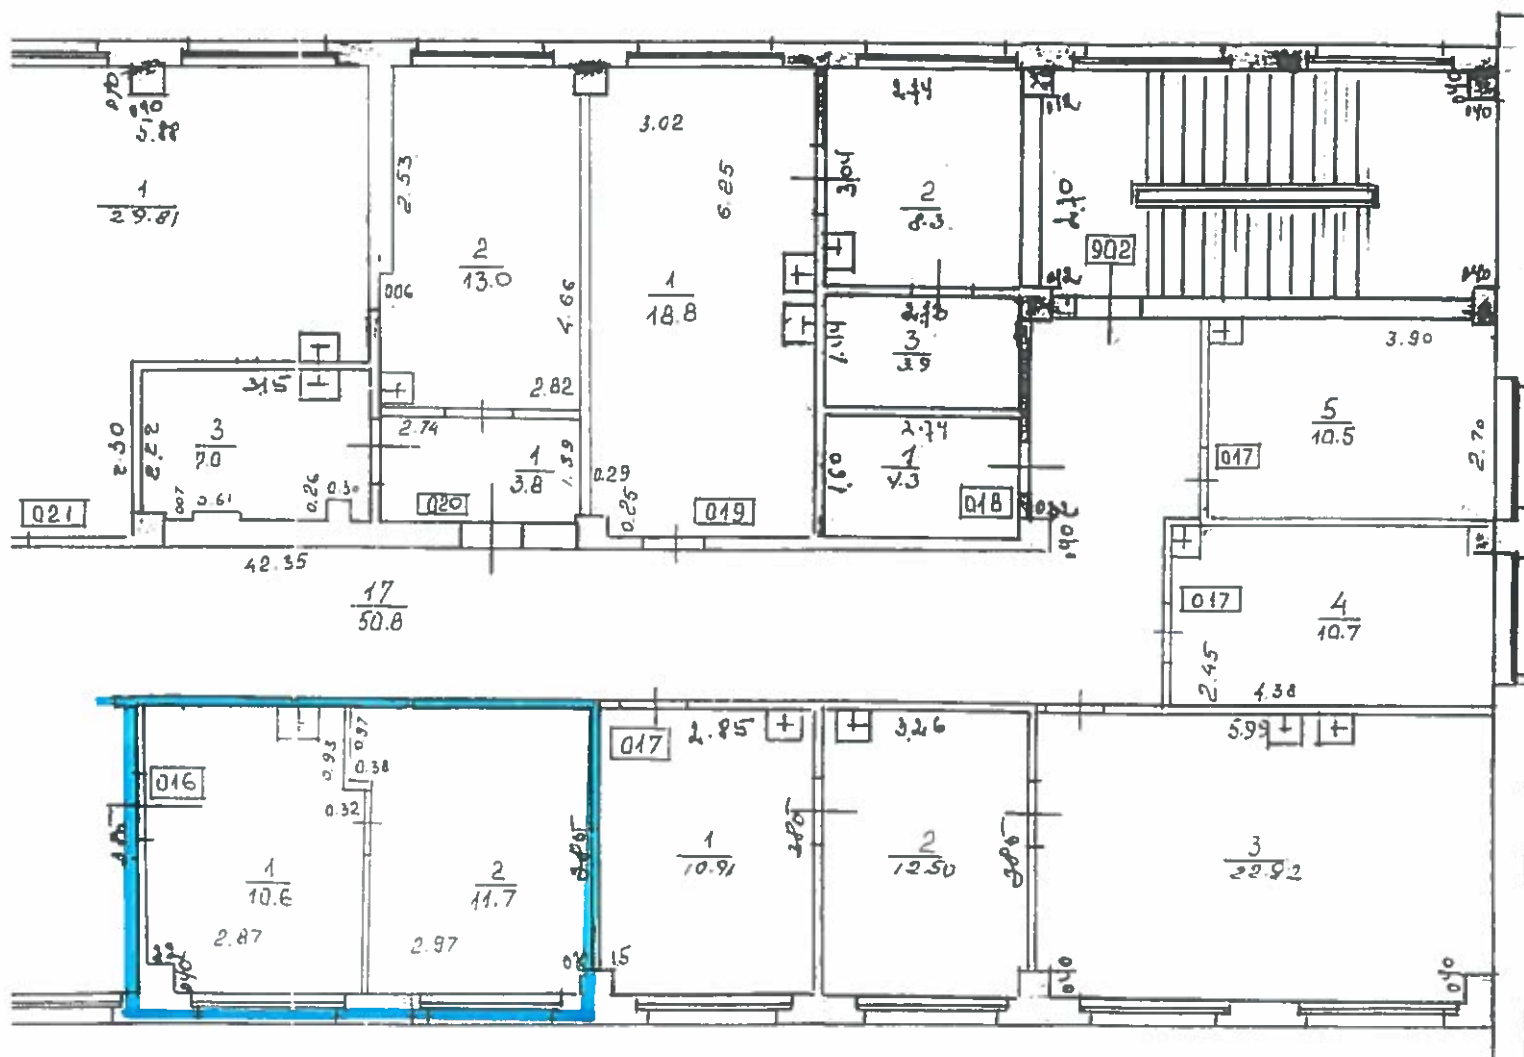

logata¹ us mēi oḡā 1 100

Bīv. kadastra apzīmējums: 4601 002 1916 001

Lapa Nr. 18