

	
Skats uz zemes vienību ar kadastra apzīmējumu 8470 005 0089	Autoceļš V1168 Nīgrande – Atvases - Vaiņode
	
Skats uz zemes vienību ar kadastra apzīmējumu 8470 005 0089	Skats uz zemes vienību ar kadastra apzīmējumu 8470 005 0089

Nodalījuma noraksts

Kurzemes rajona tiesa

Nīgrandes pagasta zemesgrāmatas nodalījums Nr. 100000951470

Kadastra numurs: 84700050089

Nosaukums: Brasliņi

Nīgrandes pag., Saldus nov.

I daļas 1.iedaļa Nekustams īpašums, servitūti un reālnastas, pievienotie zemes gabali	Domājamā daļa	Platība, lielums
1.1. Zemes vienība (kadastra apzīmējums 84700050089). Žurn. Nr. 300008470652, lēmums 16.12.2025., tiesnese Anda Niedola		7.24 ha
II daļas 1.iedaļa Nekustama īpašuma īpašnieks, īpašumtiesību pamats	Domājamā daļa	Summa
1.1. Īpašnieks: Saldus novada pašvaldība, reģistrācijas numurs 90009114646.	1	
1.2. Pamats: 2025.gada 5.decembra uzzīna par pašvaldībai piekritošu zemes gabalu Nr.4-26/4516. Žurn. Nr. 300008470652, lēmums 16.12.2025., tiesnese Anda Niedola		

Citu ierakstu daļās un iedaļās nav.

Informācija par apgrūtinājumiem, kas attiecas uz īpaši aizsargājamām dabas teritorijām vai mikroliegumiem – pieejama dabas datu pārvaldības sistēmā OZOLS <https://ozols.gov.lv/pu/>

Informācijas prasītājs: Ina Vītola (e-lug). Pieprasījums izdarīts 17.12.2025 08:51:22.

Piezīme. Saskaņā ar Eiropas Parlamenta un Padomes 2016.gada 27.aprīļa Regulu Nr.2016/679 par fizisku personu aizsardzību attiecībā uz personas datu apstrādi un šādu datu brīvu apriti un ar ko atceļ Direktīvu 95/46/EK (Vispārīgā datu aizsardzības regula) katrs informācijas pieprasījums no datubāzes tiek reģistrēts.

LATVIJAS REPUBLIKA

ZEMES ROBEŽU PLĀNS

Zemes vienības kadastra apzīmējums: 84700050089

Plāns izgatavots pamatojoties uz Nigrandes pagasta padomes 2008. gada 30. septembra sēdes protokola izrakstu Nr.10, 3 "Par pašvaldībai piederošo un piekrītošo zemju izvērtēšanu".



Valsts zemes dienests
Kurzemes reģionālās nodaļas
Kuldīgas biroja
vecākā kadastra inženiere
[Signature] V. Skore



Robežas uzņemtas: 2014. gada 8. augustā
Plāna mērogs 1:5000
Zemes vienības platība: 7,24 ha

SIA "Terra Topo" Saldus biroja vadītājs	<i>[Signature]</i>	Oskars Zēris	18.08.2014.
Ierosinātājs ir informēts par kadastrālās uzņemšanas laikā veiktajām darbībām, to rezultātiem.	<i>[Signature]</i>	Nigrandes pagasta pārvaldes vadītāja Antra Jermuša	18.08.2014.

Zemes vienība uzņemta LKS-92 TM

Mēroga koeficients: 0.999770

ZĒMES VIENĪBAS
IZVĒTOJUMA SHĒMA

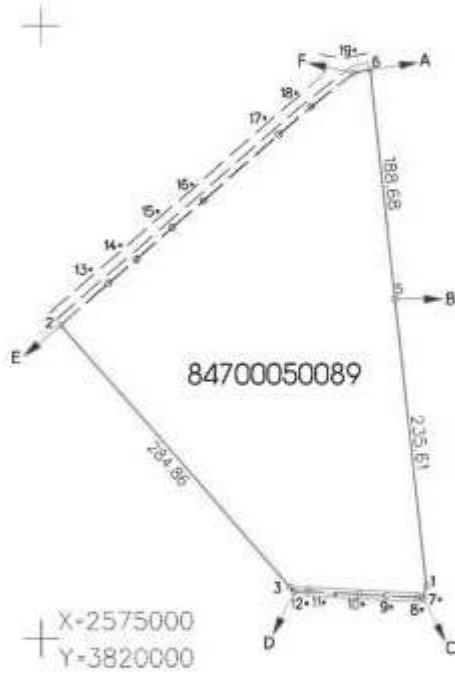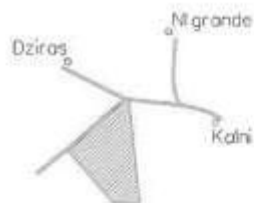

Robežojošo zemes vienību saraksts:

- no A līdz B : 84700050013 "Kamoli";
- no B līdz C : 84700050007 "Atvasesi";
- no C līdz D : 84700050033;
- no D līdz E : 84700050003 "Brasli";
- no E līdz F : 84700050108;
- no F līdz A : 84700050110.

Plāna mērogs 1:5000
Zemes vienības platība 7.24 ha

Mērnieks Oskars Zēnis Iesūt. Nr. 68-421, derīgs no 04.06.2012. līdz 03.06.2017. (apliecina, ka plans izgatavots atbilstoši Ministru kabineta 2011. gada 27. decembra noteikumiem Nr. 1019 "Zemes kadastrālās uzņemšanas noteikumi")

Oskars Zēnis

12.08.2014.

LATVIJAS REPUBLIKA

APGRŪTINĀJUMU PLĀNS

Zemes vienības kadastra apzīmējums: 84700050089

Apgrūtinājumu saraksts:

1.	7312030303 - ekspluatācijas aizsargjoslas teritorija gar valsts vietējām un pašvaldību autoceļiem lauku apvidos - 0.66 ha
2.	7312050101 - ekspluatācijas aizsargjoslas teritorija gar elektrisko tīklu gaissvadu līniju ārpus pilsētām un ciemiem ar nominālo spriegumu līdz 20 kilovoltiem - 0.16 ha




Valsts zemes dienesta
Kurzemes reģionālās nodaļas
Kuldīgas biroja
vecākā kadastra inženiere
V. Skore

Apgrūtinājumu plāns sagatavots 2014.gada 12.augustā

Plāna mērogs 1:5000

Zemes vienības platība: 7.24 ha

Saskaņoja: Nīgrandes pagasta pārvaldes vadītāja	paraksts	Antra Jermuša	18.07.2014.
SIA "Terra Topo" Saldus biroja vadītājs	<i>[Signature]</i>	Oskars Zērnis	18.07.2014.
Ierosinātājs ir informēts par kadastrālās izmērīšanas laikā	<i>[Signature]</i>	Nīgrandes pagasta pārvaldes vadītājs	18.07.2014.

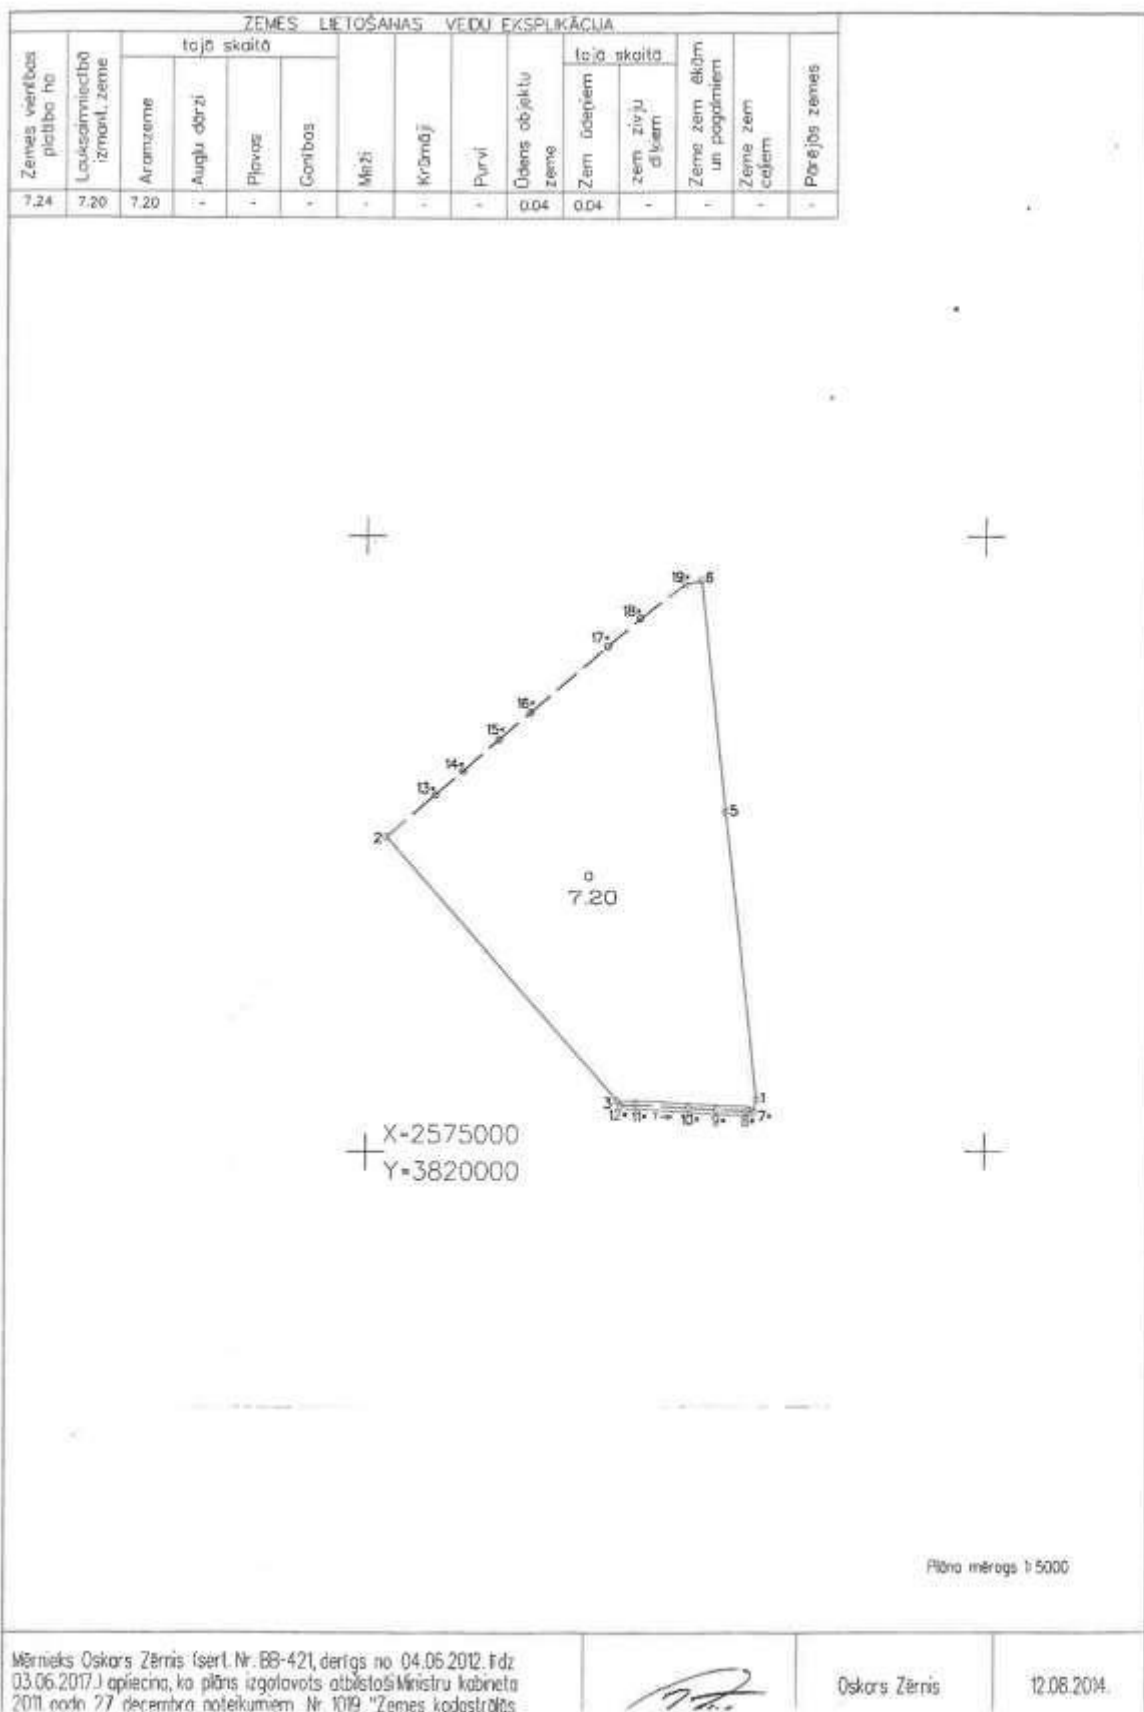

Mērnieks Oskars Zēris (sert. Nr. BB-421, derīgs no 04.05.2012. līdz 03.06.2017.) apliecina, ka plāns izgatavots atbilstoši Ministru kabineta 2011. gada 27. decembra noteikumu Nr. 1019 "Zemes kadastrālās

[Signature]

Oskars Zēris

12.06.2014.



Valsts zemes dienests

Informatīvā izdruka no Kadastra informācijas sistēmas teksta datiem

Īpašums

Kadastra numurs	Nosaukums	Platība	Zemesgrāmatas nodaļuma numurs	Zemesgrāmatas apakšnodaļuma numurs	Administratīvā teritorija
84700050089	Brasliņi	7.24 ha	100000951470	-	Nīgrandes pagasts, Saldus novads

Īpašuma sastāvs

Zemes vienības

Kadastra apzīmējums	Dzīvokļu īpašumos nesadalītās domājamās daļas	Adrese
84700050089	1/1	-

Nekustamā īpašuma objekta platība:	7.2400
Nekustamā īpašuma objekta platības mērvienība:	ha
Statuss:	nekustamais īpašums
Vidējais LIZ kvalitātes novērtējums ballēs:	55

Kadastrālās vērtības

Vērtības veids	Vērtība (EUR)	Vērtības noteikšanas datums	Piezīmes
Fiskālā kadastrālā vērtība	8143	01.01.2025	Kadastrālo vērtību bāze ar atskaiti uz 2012.gadu un 2013.gadu
Universālā kadastrālā vērtība	39923	02.05.2025	Kadastrālo vērtību bāze ar atskaiti uz 2022.gadu (piemērots KV samazinošais koef. 0,8)

Zemes vienības platības sadalījums pa lietošanas veidiem

Platība:	7.2400
Platības mērvienība:	ha
Lauksaimniecībā izmantojamās zemes platība:	7.2000
t.sk. Aramzemes platība:	7.2000
t.sk. Augļu dārzu platība:	0.0000
t.sk. Pļavu platība:	0.0000
t.sk. Ganību platība:	0.0000
no tām meiorētā lauksaimniecībā izmantojamā zeme:	0.0000
Mežu platība:	0.0000
t.sk. Jaunaudzes platība:	0.0000
Krūmāju platība:	0.0000
Purvu platība:	0.0000
Ūdens objektu zeme:	0.0400
t.sk. Zeme zem ūdeņiem:	0.0400
t.sk. Zeme zem zivju dīķiem:	0.0000
Zemes zem ēkām platība:	0.0000
Zemes zem ceļiem platība:	0.0000
Pārējās zemes platība:	0.0000

Lietošanas mērķi

Mērķis	Kods	Platība	Platības mērvienība
Zeme, uz kuras galvenā saimnieciskā darbība ir lauksaimniecība	0101	7.2400	ha

Apgrūtinājumi

Nr.	Reģistrācijas datums	Tips	Apraksts	Platība	Mērv.
-	14.12.2025	7313080300	aizsargājama koka (dižkoka) teritorija	0.0006	ha
-	01.02.2025	7312040100	eksploatācijas aizsargjoslas teritorija gar pazemes elektronisko sakaru tīklu līniju un kabeļu kanalizāciju	0.0040	ha
-	01.02.2025	8317030100	Lauku zemei izvērtējamo apgrūtinājumu pārklājuma teritorija zemes kadastrālās vērtības aprēķinam	0.1591	ha
-	01.02.2025	7312050101	eksploatācijas aizsargjoslas teritorija gar elektrisko tīklu gaisvadu līniju ārpus pilsētām un ciemiem ar nominālo spriegumu līdz 20 kilovoltiem	0.1591	ha

Īpašnieki

Personas kods / reģ. nr.	Vārds, uzvārds / Nosaukums	Domājamās daļas	Personas statuss	Īpašuma kad. nr. / būves kad. apz.	Adrese
90009114646	Saldus novada pašvaldība	1/1	pašvaldība	84700050089	Striku iela 3, Saldus, Saldus nov., LV-3801

Šai informācijai ir tikai informatīvs raksturs un tai nav juridiska spēka.