



LATVIJAS REPUBLIKA

DAUGAVPILS PILSĒTĀ

Smilšu ielā Nr.26

Nekustamā īpašuma kadastra Nr.0500-004-3322

ZEMES ROBEŽU PLĀNS

Robežas noteiktas atbilstoši Daugavpils pilsētas zemes komisijas 2000.gada 29.jūnija atzinumam Nr.12

Robežu plāns sastādīts mērogā M 1 : 500 pēc 2000.gada uzmērīšanas materiāliem

Zemes kopplatība ir 1608 kv.m.

Zemes īpašums reģistrēts LR Latgales apgabaltiesas Daugavpils zemesgrāmatu nodaļas Daugavpils pilsētas zemesgrāmatā

2000. gada 06. oktobrī

Nodalījuma (folijas) Nr. 4967.

Zemesgrāmatu nodaļas tiesnesis :

Jānis Radionovs



VALSTS ZEMES DIENESTS

Dienvidlatgales reģionālās nodaļas Daugavpils filiāle

Nodalības vadītāja
vietniece

L. Kirčenko

25.09.2000

ROBEŽPUNKTU KOORDINĀTAS


ZEMES IZVIETOJUMA SHĒMA

Nr.	X	Y
59	195577.57	658971.47
60	195544.19	659009.19
47	195534.25	659000.84
61	195520.24	658988.91
62	195553.48	658950.30

LKS92 TM

Mēroga koeficients : 0.999909

Kopplatība 1608m²

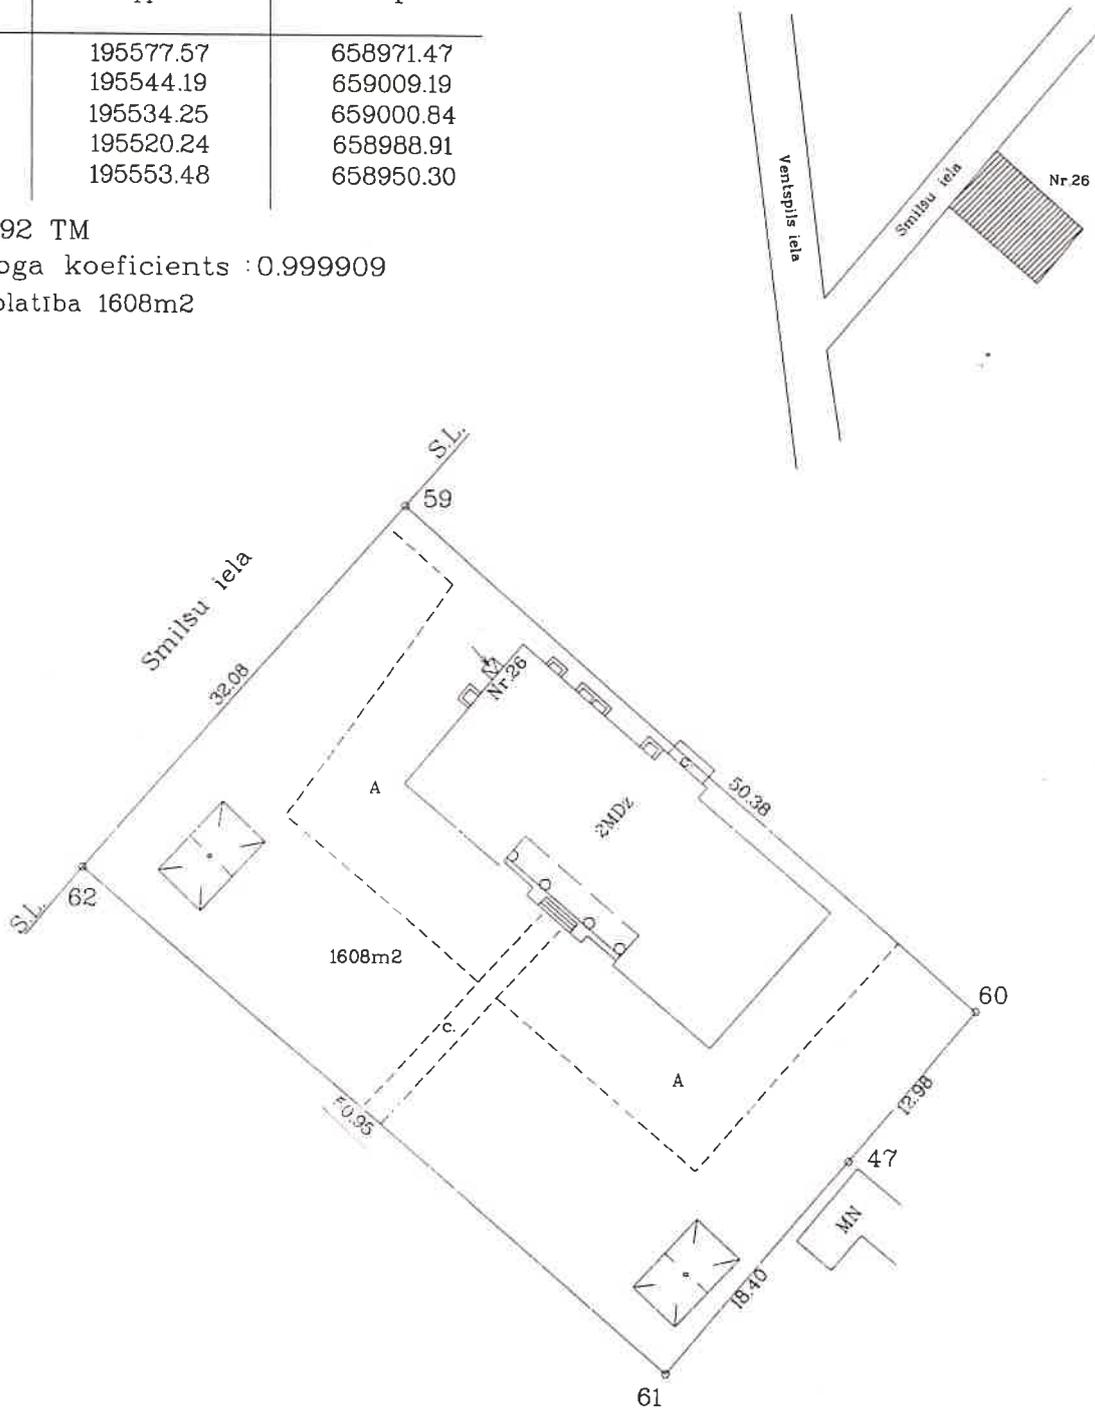

Piezīme :

- 1. Eka pieder citai juridiskai personai



Orto-fotokartes Nr.2443-52-14,2443-52-15

VZD Dienvidlatgales reģionālās nodaļas
Daugavpils filiāles
mērniscības birojs

Biroja vadītājs	<i>[Signature]</i>	Dz.Krūtkrāmelis	24.08.2000.
Mērnieks	<i>[Signature]</i>	A.Akulovs	25.07.2000.
Plānu zīmēja	<i>[Signature]</i>	J.Saveljeva	28.07.2000.

MĒROGS 1 : 500