

2026.gada 12.marts

Atzinums par dzīvokļa **Nr.3**, kas atrodas
Ošānu ielā 12A, Ošānos, Salas pagastā, Jēkabpils novadā
tirgus vērtību

Jēkabpils novada pašvaldībai

Cienījamās kundzes !
Augsti godātie kungi !

Pēc Jūsu pasūtījuma esam veikuši dzīvokļa **Nr.3**, ar kadastra numuru 5686 900 0103, kas atrodas **Ošānu ielā 12A, Ošānos, Salas pagastā, Jēkabpils novadā**, un reģistrēts Salas pagasta zemesgrāmatas nodalījumā Nr.100000026472 - 3, ar kopējo platību 62,5 m², tādā tehniskā stāvoklī, ar kopējiem inženiertīkliem un piederumiem, kas ietekmē aprēķinus, kā fiksēts aprakstā uz apskates dienu, kā arī pie dzīvokļa piederošo kopīpašuma 591/11876 domājamo daļu no būves ar kadastra apzīmējumu 5686 005 0285 001 un 591/11876 domājamo daļu no zemes ar kadastra apzīmējumu 5686 005 0284 (turpmāk tekstā vērtēšanas Objekts), novērtēšanu. Atzinums satur mūsu viedokli par iepriekš minētā nekustamā īpašuma tirgus vērtību. Dzīvoklis **Nr.3**, kas atrodas **Ošānu ielā 12A, Ošānos, Salas pagastā, Jēkabpils novadā** ir 2-istabu dzīvoklis, kas izvietots mazstāvu daudzdzīvokļu ēkas 2.stāvā.

Atzinums paredzēts **Jēkabpils novada pašvaldības** vajadzībām un nedrīkst būt izmantots citu juridisku un fizisku personu vajadzībām bez rakstiskas vērtētāju atļaujas.

Atzinums pamatojas uz Latvijas standartu „Īpašumu vērtēšana” LVS-401:2013 un vislabākā izmantošanas veida koncepciju saskaņā ar tirgus vērtības definīciju. Mūsu viedoklis balstās uz vērtētāju zināšanām par nekustamā īpašuma tirgu, pieejamo informāciju par vērtēšanas objektu un prasmi analizēt nekustamā īpašuma tirgus notikumus. Turpmāk minētā vērtība ir vērtētāju labākais viedoklis, kādu varēja pieņemt, vadoties no mūsu rīcībā esošās informācijas un laika ierobežojumiem, kā arī punktā 5.1 minētajiem pamatpieņēmumiem un ierobežojošiem faktoriem.

Darām Jums zināmu SIA "INTERBALTIJA" atzinumu, ka dzīvokļa **Nr.3**, kas atrodas **Ošānu ielā 12A, Ošānos, Salas pagastā, Jēkabpils novadā (kadastra numurs 5686 900 0103)**, 2026.gada 2.martā* visvairāk iespējamā tirgus vērtība ir

1 600 (viens tūkstotis seši simti) **eiro**.

* - dzīvokļa apskates (vērtētāja apmeklējuma) datums.

Noteiktā tirgus vērtība ir spēkā, ja tiek atsavinātas pilnas īpašuma tiesības uz vērtēšanas Objektu, tā sastāvs un tehniskais stāvoklis atbilst atzinuma 4.punktā aprakstītajam stāvoklim, ja dzīvokļa telpu lietošana nav ierobežota ar šo telpu robežās dzīvojošām fiziskām personām vai citiem atzinuma 5.6 punktā minētiem iespējamiem apgrūtinājumiem. Apgrūtinājumu izmaiņu gadījumā, vai vērtējamā īpašuma sastāva izmaiņu gadījumā, kā arī izmantošanas veida maiņas gadījumā, izmainīsies arī noteiktās vērtības. Vērtētāji neuzņemas atbildību par neparedzamām tirgus vērtību izmaiņām, kas var notikt ārēju apstākļu ietekmes rezultātā.

Ar cieņu,
Arnis Zeilis,
Valdes loceklis

ŠIS DOKUMENTS IR ELEKTRONISKI PARAKSTĪTS AR DROŠU ELEKTRONISKO PARAKSTU UN SATUR LAIKA ZĪMOGU

SATURS

1. Vispārējā informācija
 - 1.1 Vērtējamais īpašums
 - 1.2 Vērtējuma pasūtītājs
 - 1.3 Vērtēšanas uzdevums
 - 1.4 Vērtēšanas datums
 - 1.5 Vērtēšanas mērķis
 - 1.6 Īpašumtiesības
 - 1.7 Pašreizējā izmantošana
 - 1.8 Vērtējamā īpašuma sastāvs
 - 1.9 Vērtējumā izmantotā informācija
 - 1.10 Negatīvi ietekmējošie apgrūtinājumi
 - 1.11 Galvenie izdarītie pieņēmumi
2. Vērtējamā īpašuma novietojuma atzīme kartē
3. Fotoattēli
4. Vērtējamā īpašuma raksturojums
 - 4.1 Atrašanās vieta
 - 4.2 Ēkas un koplietošanas telpu apraksts
 - 4.3 Dzīvokļa novietojums ēkā
 - 4.4 Dzīvokļa vispārējs apraksts
 - 4.4.1 Telpu iekšējās apdares raksturojums
 - 4.4.2 Ierīču un iekārtu raksturojums
 - 4.4.2.1 Sanitārtehniskās ierīces dzīvoklī
 - 4.4.2.2 Drošības sistēmas
 - 4.4.2.3 Virtuves telpā esošie dzīvokļa piederumi
 - 4.4.3 Inženierkomunikāciju raksturojums
5. Īpašuma vērtējums
 - 5.1 Vērtējuma pamatojums
 - 5.2 Vērtējamā īpašuma labākais izmantošanas veids
 - 5.3 Nekustamā īpašuma tirgus daļas, kurā ietilpst vērtēšanas objekts, raksturojums/analīze
 - 5.4 Vērtējamā īpašuma tirgus vērtību ietekmējošie faktori
 - 5.5 Vērtējamā īpašuma tirgus vērtības aprēķins
 - 5.6 Vērtējamā īpašuma atsavināšanas iespējas
 - 5.7 Neatkarības apliecinājums
 - 5.8 Kopsavilkums
6. Pielikumi

2. VĒRTĒJAMĀ ĪPAŠUMA NOVIETOJUMA ATZĪME KARTĒ



(@Jāņa sēta)

3.FOTOATTĒLI



Skats uz dzīvojamo māju



Skats uz dzīvojamo māju

Skats uz kāpņu telpas ārdurvīm



Skats uz dzīvokļa ārdurvīm

Skats uz koridoru

4. VĒRTĒJAMĀ ĪPAŠUMA RAKSTUROJUMS

4.1 Atrašanās vieta

Daudzdzīvokļu ēka, kurā atrodas vērtēšanas Objekts, atrodas Jēkabpils novadā, Salas pagastā, Ošānos.

Līdz novada centram - Jēkabpils pilsētai ir aptuveni 8 km jeb 8 min. brauciens ar vieglo automašīnu. Sabiedriskā transporta kustību uz citiem rajoniem nodrošina autobusu satiksme. Tuvākā maršruta pieturvietā atrodas Ošānos.

Nodrošinājums ar sabiedrisko transportu uzskatāms par apmierinošu.

Daudzdzīvokļu ēka ar vērtēšanas Objektu ir novietota perpendikulāri Ošānu ielai. Apkārtnē daļēji apzaļumota, veikti kvartāla labiekārtošanas darbi. Apkārtējo apbūvi veido daudzdzīvokļu dzīvojamās ēkas. Piebraucamais ceļš klāts ar grants segumu.

Apkārtējās apbūves kvalitāte un pieguļošās teritorijas labiekārtojums uzskatāms par apmierinošu.

Pagasta daļas infrastruktūras attīstība uzskatāma par apmierinošu.

Kopumā ēkas ar vērtēšanas Objektu novietojums Salas pagastā, Ošānos uzskatāms par apmierinošu.

4.2 Ēkas un koplietošanas telpu apraksts

Ēkas ar vērtējamo Objektu tips atbilst mazstāvu daudzdzīvokļu ēku projektam. Ārējais veidols neuzkrītošs, iekļaujas apkārtējā apbūvē. Ēkas konstruktīvais risinājums: dzelzsbetona paneļu konstrukcijas. Precīzs ēkas ekspluatācijas uzsākšanas laiks nav zināms; ēkas uzbūvēšanas gads - 1976.

Kāpņu telpas ārdurvis netiek slēgtas ar koda atslēgu. Koplietošanas telpas ir apmierinošā tehniskā stāvoklī. Izvērtējot ēkas konstrukciju esošo tehnisko stāvokli, ēkas fizisko un morālo novecojumu, kopumā ēkas, t.sk., koplietošanas telpu, tehniskais stāvoklis ir uzskatāms par apmierinošu.

Novērtējamā īpašuma sastāvā ietilpst 591/11876 domājamās daļas no būves ar kadastra apzīmējumu 5686 005 0285 001 un 591/11876 domājamās daļas no zemes ar kadastra apzīmējumu 5686 005 0284.

4.3 Dzīvokļa novietojums ēkā

Vērtējamais dzīvoklis atrodas **3-stāvu** ēkas **2.stāvā**. Ēka netiek noēnota no apkārtējās apbūves vai labiekārtojumu "zaļās" zonas.

Dzīvokļa novietojums ēkā ir uzskatāms par labu.

4.4 Dzīvokļa vispārējs apraksts

2-istabu dzīvokļa kopējā platība ir 62,5 m², t.sk. dzīvojamā platība – 31,5 m², ārtelpas 3,4 m².

Dzīvokļa telpu augstums ir – 2,6 m.

Dzīvokļa plānojums ir bez izmaiņām:

- ieeja dzīvoklī no kāpņu telpas;
- ap koridoru Nr.3 izvietoti – dzīvojamā istaba Nr.1 un Nr.2, virtuve, palīgtelpa Nr.4;
- ap palīgtelpu Nr.4 izvietoti - vannas istaba un tualete;
- no virtuves nonāk palīgtelpā Nr.7;
- no dzīvojamās istabas Nr.1 ir izeja uz balkonu.

4.4.1 Telpu iekšējās apdares raksturojums

Telpu nosaukums	Telpu Nr. pēc plāna/ VZD	Telpu platība, m ²	Griesti	Sienas	Grīdas	Durvis	Logi	Stāvoklis
Dzīvojamā istaba	1	18,8	Krāsojums	Krāsojums	Koka dēļi	Koka	Koka	Slikts

Dzīvojamā istaba	2	12,7	Krāsojums	Krāsojums	Koka dēji	Koka	Koka	Slikts
Koridors	3	6,3	Krāsojums	Krāsojums	Koka dēji	Koka	Bez loga	Slikts
Palīgtelpa	4	1,1	Krāsojums	Tapetes	Koka dēji	Koka	Bez loga	Slikts
Tualete	5	0,9	Krāsojums	Krāsojums	Betons		Bez loga	Ļoti slikts
Vannas istaba	6	2,6	Krāsojums	Krāsojums	Betons		Bez loga	Ļoti slikts
Palīgtelpa	7	3,4	Krāsojums	Tapetes	Preskartons		Koka	Slikts
Virtuve	8	13,3	Krāsojums	Krāsojums	Koka dēji	Koka	Koka	Slikts
Balkons	9	3,4						Slikts

4.4.2 Ierīču un iekārtu raksturojums

4.4.2.1 Sanitārtehniskās ierīces dzīvoklī

Nosaukums	“Padomju laika”	Mūsdienų prasībām atbilstoša	Tehniskais stāvoklis
Vanna	X		Ļoti slikts
Izlietne	X		Slikts
Ūdens maisītāji	X		Slikts
Klozetpods	X		Ļoti slikts
Dušas kabīne		-	-

4.4.2.2 Drošības sistēmas

Nav.

4.4.2.3 Virtuves telpā esošie dzīvokļa piederumi

Virtuves telpās esošais iebūvētais vai kāda cita veida mēbelējums, izlietne ar ūdens maisītāju, gāzes vai elektriskās plīti, kā arī cita sadzīves tehnika nav iekļauta vērtējamā nekustamā īpašuma ierīču un iekārtu skaitā, tādēļ iepriekš minēto ierīču, iekārtu vai mēbeļu esamība virtuvē neietekmē turpmāk aprēķināto tirgus vērtību.

4.4.3 Inženierkomunikāciju raksturojums

Nosaukums	Centralizētie tīkli	Vietējie tīkli
Elektroapgāde	X**	
Siltumapgāde	-	-
Ūdensapgāde	X**	
Kanalizācija	X**	
Gāzes apgāde	-	-

X** - saskaņā ar VZD Vidzemes reģionālās nodaļas izsniegto Telpu grupas kadastrālās uzmērīšanas lietu, par pieslēguma atjaunošanu dabā vērtētājiem nav informācijas.

Dzīvokļa apdare ir sliktā tehniskā stāvoklī, dzīvoklī esošās inženierkomunikācijas ir sliktā tehniskā stāvoklī.

PIELIKUMI



JĒKABPILS NOVADA PAŠVALDĪBA
JĒKABPILS NOVADA ATTĪSTĪBAS PĀRVALDE

Reģistrācijas Nr.40900038701

Rīgas iela 150A, Jēkabpils, Jēkabpils novads, LV – 5202

Tālrunis 65207421, elektroniskais pasts attistibas.parvalde@jekabpils.lv

Jēkabpils novadā

25.02.2026 Nr. 1-4/26/433

Uz _____ Nr. _____

Sabiedrībai ar ierobežotu atbildību "Interbaltija"
tukums@ibaltija.lv

Par nekustamā īpašuma vērtēšanu

Jēkabpils novada pašvaldība, pamatojoties uz 2025.gada 23.jūlijā noslēgto iepirkuma līgumu Nr. 2.5-6/25/497, lūdz noteikt tirgus vērtību atsavināšanas vajadzībām atbilstoši Latvijas vērtēšanas standartu (LVS 401-222013) prasībām, nekustamajam īpašumam ar kadastra numuru:

- 1) 5686 900 0100, Ošānu iela 12A-1, Salas pagasts, Jēkabpils novads.
- 2) 5686 900 0103, Ošānu iela 12A-3, Salas pagasts, Jēkabpils novads.
- 3) 5686 900 0102, Ošānu iela 12A-6, Salas pagasts, Jēkabpils novads.
- 4) 5686 900 9247, Ošānu iela 12A-14, Salas pagasts, Jēkabpils novads.
- 5) 5686 900 0101, Ošānu iela 12A-16, Salas pagasts, Jēkabpils novads.

Pielikumā:

1. Zemesgrāmatas kopijas;
2. Telpu kadastrālās uzmērīšanas lietas.

Vadītājs

B.Voltmane

Karīna Rudzāte 27833728

DOKUMENTS PARAKSTĪTS AR DROŠU ELEKTRONISKO PARAKSTU UN
SATUR LAIKA ZĪMOGU



Kvalitātes vadības sistēma ir atkārtoti sertificēta atbilstoši standartam darbības sfērā "Jēkabpils novada administratīvās pārvaldes un Jēkabpils novada attīstības pārvaldes darbības sazkārtā ar valsts pārvaldi" reglamentējošajiem normatīvajiem aktiem"

Nodalījuma noraksts

Zemgales rajona tiesa

Salas pagasta zemesgrāmatas nodalījums Nr. 10000026472 - 3

Kadastra numurs: 56869000103

Ošānu iela 12A - 3, Ošāni, Salas pag., Jēkabpils nov.

<i>I daļas 1.iedaļa</i> Nekustams īpašums, servitūti un reālnastas, pievienotie zemes gabali	Domājamā daļa	Platība, lielums
1.1. Dzīvoklis Nr.3.		62.5 m ²
1.2. Kopīpašuma domājamā daļa no būves (kadastra apzīmējums 56860050285001).	591/11876	
1.3. Kopīpašuma domājamā daļa no zemes (kadastra apzīmējums 56860050284). <i>Žurn. Nr. 300008475975, lēmums 06.01.2026., tiesnese Inese Trēde</i>	591/11876	
<i>II daļas 1.iedaļa</i> Nekustama īpašuma īpašnieks, īpašumtiesību pamats	Domājamā daļa	Summa
1.1. Īpašnieks: Jēkabpils novada pašvaldība, reģistrācijas numurs 90000024205.	1	
1.2. Pamats: 2024.gada 18.septembra Jēkabpils novada pašvaldības izziņa Nr.2.5-10/24/930. <i>Žurn. Nr. 300008475975, lēmums 06.01.2026., tiesnese Inese Trēde</i>		

Citu ierakstu daļās un iedaļās nav.

Informācija par apgrūtinājumiem, kas attiecas uz īpaši aizsargājamām dabas teritorijām vai mikroliegumiem – pieejama dabas datu pārvaldības sistēmā OZOLS <https://ozols.gov.lv/pub>

Informācijas prasītājs: Karīna Rudzāte (e-lug). Pieprasījums izdarīts 25.02.2026 13:22:56.

Piezīme. Saskaņā ar Eiropas Parlamenta un Padomes 2016.gada 27.aprīļa Regulu Nr.2016/679 par fizisku personu aizsardzību attiecībā uz personas datu apstrādi un šādu datu brīvu apriti un ar ko atceļ Direktīvu 95/46/EK (Vispārīgā datu aizsardzības regula) katrs informācijas pieprasījums no datubāzes tiek reģistrēts.

VALSTS ZEMES DIENESTS

**TELPU GRUPAS KADASTRĀLĀS
UZMĒRĪŠANAS LIETA**

Telpu grupas kadastra apzīmējums:.....56860050285001003
Nosaukums:.....Dzīvoklis
Adrese:.....Ošānu iela 12A - 3, Ošāni, Salas pag., Jēkabpils nov.
Kadastrālās uzmērīšanas datums:.....26.05.2000

Izdrukas ID: 390002791202	Izdrukas datums: 27.09.2024	1 no 3
---------------------------	-----------------------------	--------

Skaidrojumi:

Nav – Kadastra informācijas sistēmā dati nav reģistrēti; Neregistrē – atbilstoši normatīvajiem aktiem dati netiek reģistrēti

Dzīvokļa Nr.3, Ošānu ielā 12A, Ošānos, Salas pagastā, Jēkabpils novadā tirgus vērtības noteiksana

Telpu grupas kadastrālās uzmērīšanas lieta

1. Kadastra objekta identifikators

1.1. Telpu grupas kadastra apzīmējums:.....56860050285001003

1.2. Nekustamā īpašuma kadastra numurs:.....Nav

10. Būves pamatdati

10.1. Būves kadastra apzīmējums:.....56860050285001

10.1.1. Adrese:.....Ošānu iela 12A, Ošāni, Salas pag., Jēkabpils nov.

10.1.2. Nosaukums:.....Dzīvojamā māja

10.1.3. Galvenais lietošanas veids:.....1122 - Triju vai vairāku dzīvokļu mājas

10.1.4. Kopējā platība (m²):.....1687.6

10.1.5. Apbūves laukums (m²):.....511.1

10.1.6. Virszemes stāvu skaits:.....3

10.1.7. Pazemes stāvu skaits:.....1

10.1.8. Telpu grupu skaits:.....24

10.1.9. Eksploatācijā pieņemšanas gads(-i):.....Nav

10.1.10. Eksploatācijas uzsākšanas gads:.....1976

10.1.11. Nolietojums (%):.....30

10.1.12. Nolietojuma aprēķina datums:.....Nav

10.1.13. Kadastrālās uzmērīšanas datums:.....06.05.2008

10.1.14. Būve ir pirmsreģistrēta:.....Nē

10.1.15. Veicot kadastrālo uzmērīšanu, būve apvidū nav konstatēta:.....Nē

10.1.16. Būve atrodas vai daļēji atrodas uz zemes vienības ar kadastra apzīmējumu:.....
56860050284

10.1.17. Funkcionāli saistīto ēku kadastra apzīmējumi:.....Nav

10.1.18. Dati par būves atzīmēm nav reģistrēti.

11. Būves tips

11.1. Būves kadastra apzīmējums:.....56860050285001

Tipa kods	Tipa nosaukums
11220103	Daudzdzīvokļu 3-5 stāvu mājas

12. Būves konstruktīvie elementi

12.1. Būves ar kadastra apzīmējumu 56860050285001 konstruktīvie elementi:

Nosaukums	Konstruktijas veids	Materiāls	Eksploatācijā pieņemšanas gads(-i)	Eksploatācijas uzsākšanas gads	Nolietojums (%)
Pamati	Nav	Dzelzsbetona, betona bloki	Nav	1976	30
Sienas (vertikālā konstrukcija)	Nav	Dzelzsbetona paneli	Nav	1976	30
Pārsegumi	Nav	Betona, dzelzsbetona, kriegēļu mūra velves	Nav	1976	30
Jumta segums	Nav	Azbestcements loksnes	Nav	1976	30

13. Būves apjoma rādītāji

13.1. Būves ar kadastra apzīmējumu 56860050285001 apjoma rādītāji:

Apjoma rādītāja veids	Apjoma rādītāja nosaukums	Apjoms un mērvienība	Tipa/ elementa kods	Tipa/ elementa nosaukums
Apbūves laukums	Nav	511.1 apbūves laukuma kv.m.	Nav	Nav
Kopējā platība	Nav	1687.6 kv.m.	Nav	Nav
Būvtilpums	Nav	5674 kub.m.	Nav	Nav

14. Kopējās platības sadalījums pa platību veidiem

14.1. Telpu grupa ar kadastra apzīmējumu.....56860050285001003

14.1.1. Kopējā platība (m²).....62.5

14.1.1.1. Lietderīgā platība (m²).....Nav

Izdrukas ID: 390002791202	Izdrukas datums: 27.09.2024	2 no 3
---------------------------	-----------------------------	--------

Skaidrojumi:

Nav – Kadastra informācijas sistēmā dati nav reģistrēti; Neregistrē – atbilstoši normatīvajiem aktiem dati netiek reģistrēti

14.1.1.1.1. Dzīvokļu kopējā platība (m ²).....	Nav
14.1.1.1.1.1. Dzīvokļu platība (m ²).....	59.1
14.1.1.1.1.1.1. Dzīvojamā platība (m ²).....	31.5
14.1.1.1.1.1.2. Dzīvokļu palīgtelpu platība (m ²).....	27.6
14.1.1.1.1.2. Dzīvokļu ārtelpu platība (m ²).....	3.4
14.1.1.1.2. Nedzīvojamo telpu platība (m ²).....	0
14.1.1.1.2.1. Nedzīvojamo iekštelpu platība (m ²).....	0
14.1.1.1.2.2. Nedzīvojamo ārtelpu platība (m ²).....	0
14.1.1.2. Koplietošanas palīgtelpu platība (m ²).....	0
14.1.1.2.1. Koplietošanas iekštelpu platība (m ²).....	0
14.1.1.2.2. Koplietošanas ārtelpu platība (m ²).....	0

16. Telpu grupas pamatdati

16.1. Telpu grupas kadastra apzīmējums:.....	56860050285001003
16.1.1. Adrese:.....	Ošānu iela 12A - 3, Ošāni, Salas pag., Jēkabpils nov.
16.1.2. Nosaukums:.....	Dzīvoklis
16.1.3. Lietošanas veids:.....	1122 - Triju vai vairāku dzīvokļu mājas dzīvojamo telpu grupa
16.1.4. Stāvs (stāvi), kurā atrodas telpu grupa:.....	2
16.1.5. Telpu skaits:.....	9
16.1.6. Kopējā platība (m ²):.....	62.5
16.1.7. Kadastrālās uzmērīšanas datums:.....	26.05.2000
16.1.8. Eksploatācijā pieņemšanas gads(-i):.....	Nav
16.1.9. Telpu grupa ietilpst dzīvokļa īpašumā ar kadastra numuru:.....	Nav
16.1.10. Telpu grupa ietilpst būvē ar kadastra apzīmējumu:.....	56860050285001
16.1.11. Būve atrodas vai daļēji atrodas uz zemes vienības ar kadastra apzīmējumu:.....	56860050284

17. Telpu grupas kopējās platības sadalījums pa telpu veidiem un telpu raksturojošie rādītāji

17.1. Telpu grupas kadastra apzīmējums:.....	56860050285001003
--	-------------------

Numurs	Nosaukums	Veids	Stāvs	Augstums (m)	Mazākais augstums (m)	Lielākais augstums (m)	Platība (m ²)	Eksploatācijā pieņemšanas gads(-i)
1	Dzīvojamā istaba	1 - Dzīvojamā telpa	2	2.6	2.6	2.6	18.8	Nav
2	Dzīvojamā istaba	1 - Dzīvojamā telpa	2	2.6	2.6	2.6	12.7	Nav
3	Koridors	2 - Dzīvokļa palīgtelpa	2	2.6	2.6	2.6	6.3	Nav
4	Palīgtelpa	2 - Dzīvokļa palīgtelpa	2	2.6	2.6	2.6	1.1	Nav
5	Tualete	2 - Dzīvokļa palīgtelpa	2	2.6	2.6	2.6	0.9	Nav
6	Vannas istaba	2 - Dzīvokļa palīgtelpa	2	2.6	2.6	2.6	2.6	Nav
7	Palīgtelpa	2 - Dzīvokļa palīgtelpa	2	2.6	2.6	2.6	3.4	Nav
8	Virtuve	2 - Dzīvokļa palīgtelpa	2	2.6	2.6	2.6	13.3	Nav
9	Balkons	3 - Dzīvokļa ārtelpa	2	2.6	2.6	2.6	3.4	Nav

18. Labiekārtojumi

18.1. Telpu grupas kadastra apzīmējums:.....	56860050285001003
--	-------------------


Reģistrētie labiekārtojumi	Noteikšanas veids (ja ir)	Apjoms (ja ir)
Aukstā ūdens apgāde		
Citi, iepriekš neklasificēti, labiekārtojumi. Pods / pusuārs / bidē		
Citi, iepriekš neklasificēti, labiekārtojumi. Vanna / duša		
Elektroapgāde		
Kanalizācija. Nav reģistrēts sadzīves kanalizācijas veids		

18.1.1. Labiekārtojumu datums:.....	Nav
-------------------------------------	-----

Izdrukā ID: 390002791202	Izdrukā datums: 27.09.2024	3 no 3
--------------------------	----------------------------	--------

Skaidrojumi:

Nav – Kadastra informācijas sistēmā dati nav reģistrēti; Neregistrē – atbilstoši normatīvajiem aktiem dati netiek reģistrēti

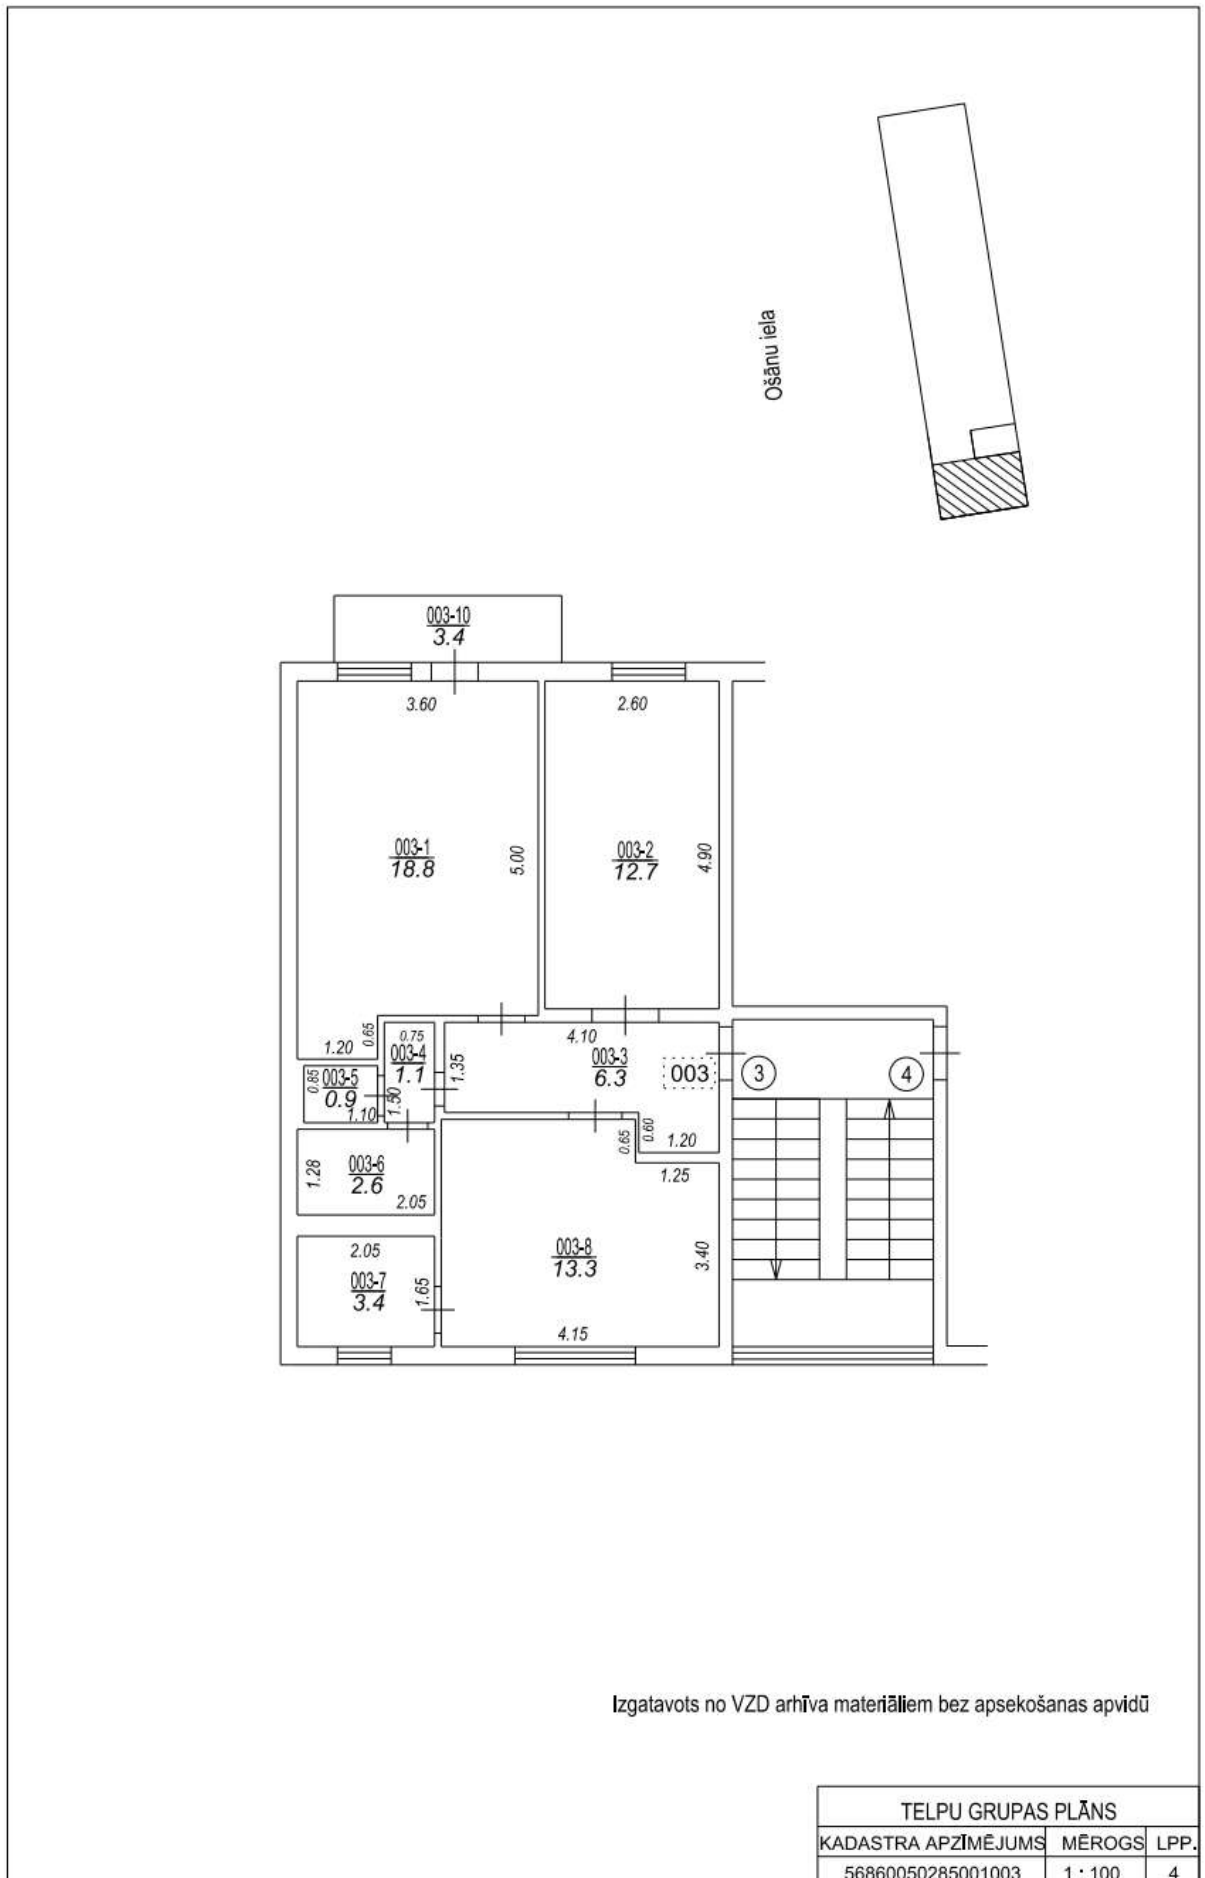

Izgatavots no VZD arhīva materiāliem bez apsekošanas apvidū

TELPU GRUPAS PLĀNS		
KADASTRA APZĪMĒJUMS	MĒROGS	LPP.
56860050285001003	1 : 100	4



CERTIFICATE OF RECOGNITION

THE EUROPEAN GROUP OF VALUERS' ASSOCIATIONS (TEGOVA)
and
LATVIJAS IPASUMU VĒRTĒTĀJU ASOCIĀCIJA (LIVA)

certify that the person named below, having met all the requirements,
is admitted to use the title of Recognised European Valuer
and the designatory letters REV

Arnis Zeilis REV
Recognised European Valuer

Certificate Registration Number: REV-LV/LIVA/2016/13
Issued on: 01/06/2011
Valid until: 31/05/2026

Validity of this certificate must be confirmed by the online register at www.tegova.org

Krzysztof Grzesik
Chairman of the Board of Directors
TEGOVA

Vilis Žuromskis
Chairman of the Board
LIVA

- Latvijas Īpašumu Vērtētāju Asociācija (LIVA) - Elizabetes street 65-7 - LV-1050 Rīga - Latvia -


EN ISO/IEC 17024
53:290



**LATVIJAS
ĪPAŠUMU
VĒRTĒTĀJU
ASOCIĀCIJA**

LĪVA VĒRTĒTĀJU SERTIFIKĀCIJAS BIROJS

**ĪPAŠUMU VĒRTĒTĀJA
PROFESIONĀLĀS KVALIFIKĀCIJAS SERTIFIKĀTS**

NR. 23

Arnis Zeilis

vārds, uzvārds
150366-11084
personas kods

Nekustamā īpašuma vērtēšana

sertificējamā darbība

Darbība sertificēta no
1997. gada 3. decembra
datums

Sertifikāts piešķirts
2023. gada 17. maijā
datums

Sertifikāts derīgs līdz
2028. gada 16. maijam
datums



LĪVA VĒRTĒTĀJU
SERTIFIKĀCIJAS BIROJA
DIREKTORS



Dainis Funsts
LĪVA Vērtētāju
sertifikācijas biroja
direktors

Izsniegts saskaņā ar Latvijas Republikas Ministru Kabineta 2014.gada 23.septembra noteikumiem Nr.559

