

# LATVIJAS REPUBLIKA

## ZEMES ROBEŽU PLĀNS

**Zemes vienības kadastra apzīmējums: 0500 029 0124**

Adrese: Dzintaru iela 41, Daugavpils

Zemes robežu plāns sagatavots pamatojoties uz Daugavpils valstspilsētas pašvaldības domes 2021.gada 11.februāra lēmumu Nr.81 (prot. Nr.4, 31.§) "Par zemes gabalu piekritību Daugavpils pilsētas pašvaldībai", Daugavpils valstspilsētas pašvaldības domes 2024.gada 25.apriļa lēmumu Nr.220 (prot. Nr.8, 14.§) "Par zemes vienības ar kadastra apzīmējumu 0500 029 1604, Daugavpilī, sadali", Daugavpils valstspilsētas pašvaldības domes 2024.gada 30.maija lēmumu Nr.317 (prot. Nr.10, 26.§) "Par grozījumiem Daugavpils pilsētas domes 11.02.2021. lēmumā Nr.81 un 11.02.2021. lēmumā Nr.82".


Robežas noteiktas 2024. gada 27. septembrī.

Plāna mērogs 1: 500

Zemes vienības platība 0.1835 ha

ZEMES VIENĪBA UZMĒRĪTA  
LKS- 92 TM  
mēroga koeficients 0.999919

ZEMES GABALA  
IZVIETOJUMA SHĒMA

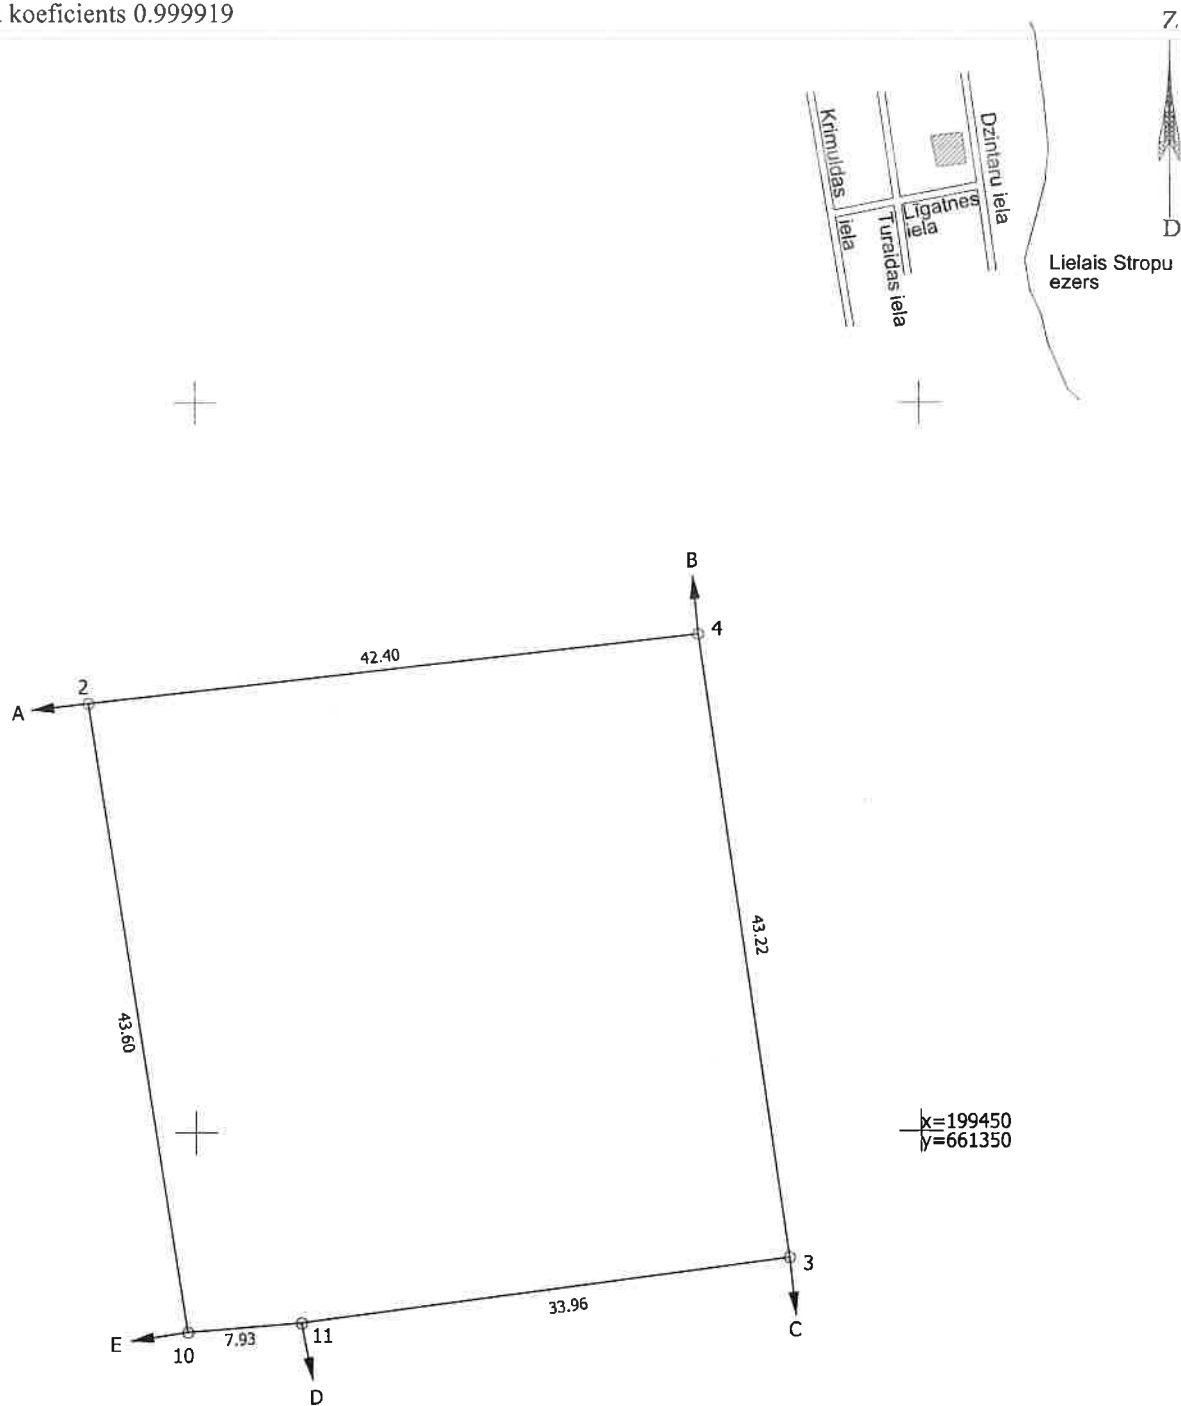

Robežjošo zemes vienību saraksts:

- No A līdz B 0500 029 1603 - Dzintaru iela 41A
- No B līdz C 0500 029 3706
- No C līdz D 0500 029 0125 - Dzintaru iela 39
- No D līdz E 0500 029 1605 - Turaidas iela 38
- No E līdz A 0500 029 0123 - Turaidas iela 40

Zemes vienības platība 0.1835 ha

Zemes robežu plāns	0500 029 0124	Plāna mērogs 1: 500	2. lapa no 2
Mērnieks Sergejs Kovaļovs sertifikāta Nr. AB 0130	Plāns sagatavots atbilstoši Ministru kabineta 2011. gada 27. decembra noteikumiem Nr. 1019 "Zemes kadastrālās uzmērīšanas noteikumi"		