

# VALSTS ZEMES DIENESTS

## ĒKAS KADASTRĀLĀS UZMĒRĪŠANAS LIETA

Būves kadastra apzīmējums: .....36900050038003  
Nosaukums: .....Šķūnis  
Adrese: ..... "Lībukalns", Virešu pag., Smiltenes nov.  
Kadastrālās uzmērīšanas datums: .....27.01.2026

Izdrukā ID: 390002897543	Izdrukā datums: 04.02.2026	1 no 3
--------------------------	----------------------------	--------

Skaidrojumi:

Nav – Kadastra informācijas sistēmā dati nav reģistrēti; Neregistrē – atbilstoši normatīvajiem aktiem dati netiek reģistrēti

V1 - Ēka ļoti labā tehniskā stāvoklī, V2 - Ēka labā tehniskā stāvoklī, V3 - Ēka apmierinošā tehniskā stāvoklī, V4 - Ēka neapmierinošā tehniskā stāvoklī, V5 - Ēka ir kritiskā stāvoklī vai sabrukusi.

## Ēkas kadastrālās uzmērīšanas lieta

### 1. Kadastra objekta identifikators

1.1. Būves kadastra apzīmējums:.....36900050038003

1.2. Nekustamā īpašuma kadastra numurs:.....36905050001

### 9. Nekustamā īpašuma objekta apgrūtinājumi

9.1. Dati par nekustamā īpašuma objekta apgrūtinājumu nav reģistrēti.

### 10. Būves pamatdati

10.1. Būves kadastra apzīmējums:.....36900050038003

10.1.1. Adrese:....."Lībukalns", Virešu pag., Smiltenes nov.

10.1.2. Nosaukums:.....Šķūnis

10.1.3. Galvenais lietošanas veids:.....1274 - Citas, iepriekš neklasificētas, ēkas

10.1.4. Kopējā platība (m<sup>2</sup>):.....49.6

10.1.5. Apbūves laukums (m<sup>2</sup>):.....54.6

10.1.6. Virszemes stāvu skaits:.....1

10.1.7. Pazemes stāvu skaits:.....0

10.1.8. Telpu grupu skaits:.....1

10.1.9. Eksploatācijā pieņemšanas gads(-i):.....Nav

10.1.10. Uzbūvēšanas gads:.....1940

10.1.11. Nolietojums:.....V4

10.1.12. Nolietojuma noteikšanas datums:.....27.01.2026

10.1.13. Apsekošanas datums:.....27.01.2026

10.1.14. Būve ir pirmsreģistrēta:.....Nē

10.1.15. Veicot kadastrālo uzmērīšanu, būve apvidū nav konstatēta:.....Nē

10.1.16. Būve atrodas vai daļēji atrodas uz zemes vienības ar kadastra apzīmējumu:.....  
36900050038

10.1.17. Funkcionāli saistīto ēku kadastra apzīmējumi:.....Nav

10.1.18. Dati par būves atzīmēm nav reģistrēti.

### 11. Būves tips

11.1. Būves kadastra apzīmējums:.....36900050038003

Tipa kods	Tipa nosaukums
12740203	Siltumnīcas ar kopējo platību līdz 60 m <sup>2</sup> (ieskaitot), šķūņi un citas palīgēkas

### 12. Ēkas konstruktīvie elementi un fasādes apdare

12.1. Ēka ar kadastra apzīmējumu 36900050038003:

Nosaukums	Materiāls	Konstatācijas gads
Pamati	Akmens mūris	1940
Sienas (vertikālā konstrukcija)	Koka vairogī, koka karkasa konstrukcijas virs 15 cm biezumā	1940
Pārsegumi	Koka sijas ar koka dēļu aizpildījumu	1940
Jumta nesošā konstrukcija	Koks	1940
Jumta segums	Azbestcimenta loksnes	1940

### 13. Būves apjoma rādītāji

13.1. Būves ar kadastra apzīmējumu 36900050038003 apjoma rādītāji:

Apjoma rādītāja veids	Apjoma rādītāja nosaukums	Apjoms un mērvienība	Tipa/ elementa kods	Tipa/ elementa nosaukums
Apbūves laukums	Nav	54.6 apbūves laukuma kv.m.	Nav	Nav
Kopējā platība	Nav	49.6 kv.m.	Nav	Nav
Augstums	Nav	7.1 m	Nav	Nav
Būvtilpums	Nav	194 kub.m.	Nav	Nav

Izdrukas ID: 390002897543	Izdrukas datums: 04.02.2026	2 no 3
---------------------------	-----------------------------	--------

Skaidrojumi:

Nav – Kadastra informācijas sistēmā dati nav reģistrēti; Neregistrē – atbilstoši normatīvajiem aktiem dati netiek reģistrēti

V1 - Ēka ļoti labā tehniskā stāvoklī, V2 - Ēka labā tehniskā stāvoklī, V3 - Ēka apmierinošā tehniskā stāvoklī, V4 - Ēka neapmierinošā tehniskā stāvoklī, V5 - Ēka ir kritiskā stāvoklī vai sabrukusi.

#### 14. Kopējās platības sadalījums pa platību veidiem

14.1. Būve ar kadastra apzīmējumu.....	36900050038003
14.1.1. Kopējā platība (m <sup>2</sup> ).....	49.6
14.1.1.1. Lietderīgā platība (m <sup>2</sup> ).....	49.6
14.1.1.1.1. Dzīvokļu kopējā platība (m <sup>2</sup> ).....	0
14.1.1.1.1.1. Dzīvokļu platība (m <sup>2</sup> ).....	0
14.1.1.1.1.1.1. Dzīvojamā platība (m <sup>2</sup> ).....	0
14.1.1.1.1.1.2. Dzīvokļu palīgtelpu platība (m <sup>2</sup> ).....	0
14.1.1.1.1.2. Dzīvokļu ārtelpu platība (m <sup>2</sup> ).....	0
14.1.1.1.2. Nedzīvojamo telpu platība (m <sup>2</sup> ).....	49.6
14.1.1.1.2.1. Nedzīvojamo iekštelpu platība (m <sup>2</sup> ).....	49.6
14.1.1.1.2.2. Nedzīvojamo ārtelpu platība (m <sup>2</sup> ).....	0
14.1.1.2. Koplietošanas palīgtelpu platība (m <sup>2</sup> ).....	0
14.1.1.2.1. Koplietošanas iekštelpu platība (m <sup>2</sup> ).....	0
14.1.1.2.2. Koplietošanas ārtelpu platība (m <sup>2</sup> ).....	0

#### 16. Telpu grupas pamatdati

16.1. Telpu grupas kadastra apzīmējums:.....	36900050038003001
16.1.1. Adrese:.....	Nav
16.1.2. Nosaukums:.....	Šķūnis
16.1.3. Lietošanas veids:.....	1274 - Cita, iepriekš neklasificēta, telpu grupa
16.1.4. Stāvs (stāvi), kurā atrodas telpu grupa:.....	1
16.1.5. Telpu skaits:.....	1
16.1.6. Kopējā platība (m <sup>2</sup> ):.....	49.6
16.1.7. Apsekošanas datums:.....	27.01.2026
16.1.8. Eksploatācijā pieņemšanas gads(-i):.....	Nav
16.1.9. Telpu grupa ietilpst dzīvokļa īpašumā ar kadastra numuru:.....	Nav
16.1.10. Telpu grupa ietilpst būvē ar kadastra apzīmējumu:.....	36900050038003
16.1.11. Būve atrodas vai daļēji atrodas uz zemes vienības ar kadastra apzīmējumu:.....	36900050038


#### 17. Telpu grupas kopējās platības sadalījums pa telpu veidiem un telpu raksturojošie rādītāji

17.1. Telpu grupas kadastra apzīmējums:.....	36900050038003001
--	-------------------

Numurs	Nosaukums	Veids	Stāvs	Augstums (m)	Mazākais augstums (m)	Lielākais augstums (m)	Platība (m <sup>2</sup> )	Eksploatācijā pieņemšanas gads(-i)
1	Šķūnis	4 - Nedzīvojamā iekštelpa	1	3.36	3.36	3.36	49.6	Nav


#### 18. Labiekārtojumi

18.1. Nevienai būvei labiekārtojumi nav reģistrēti

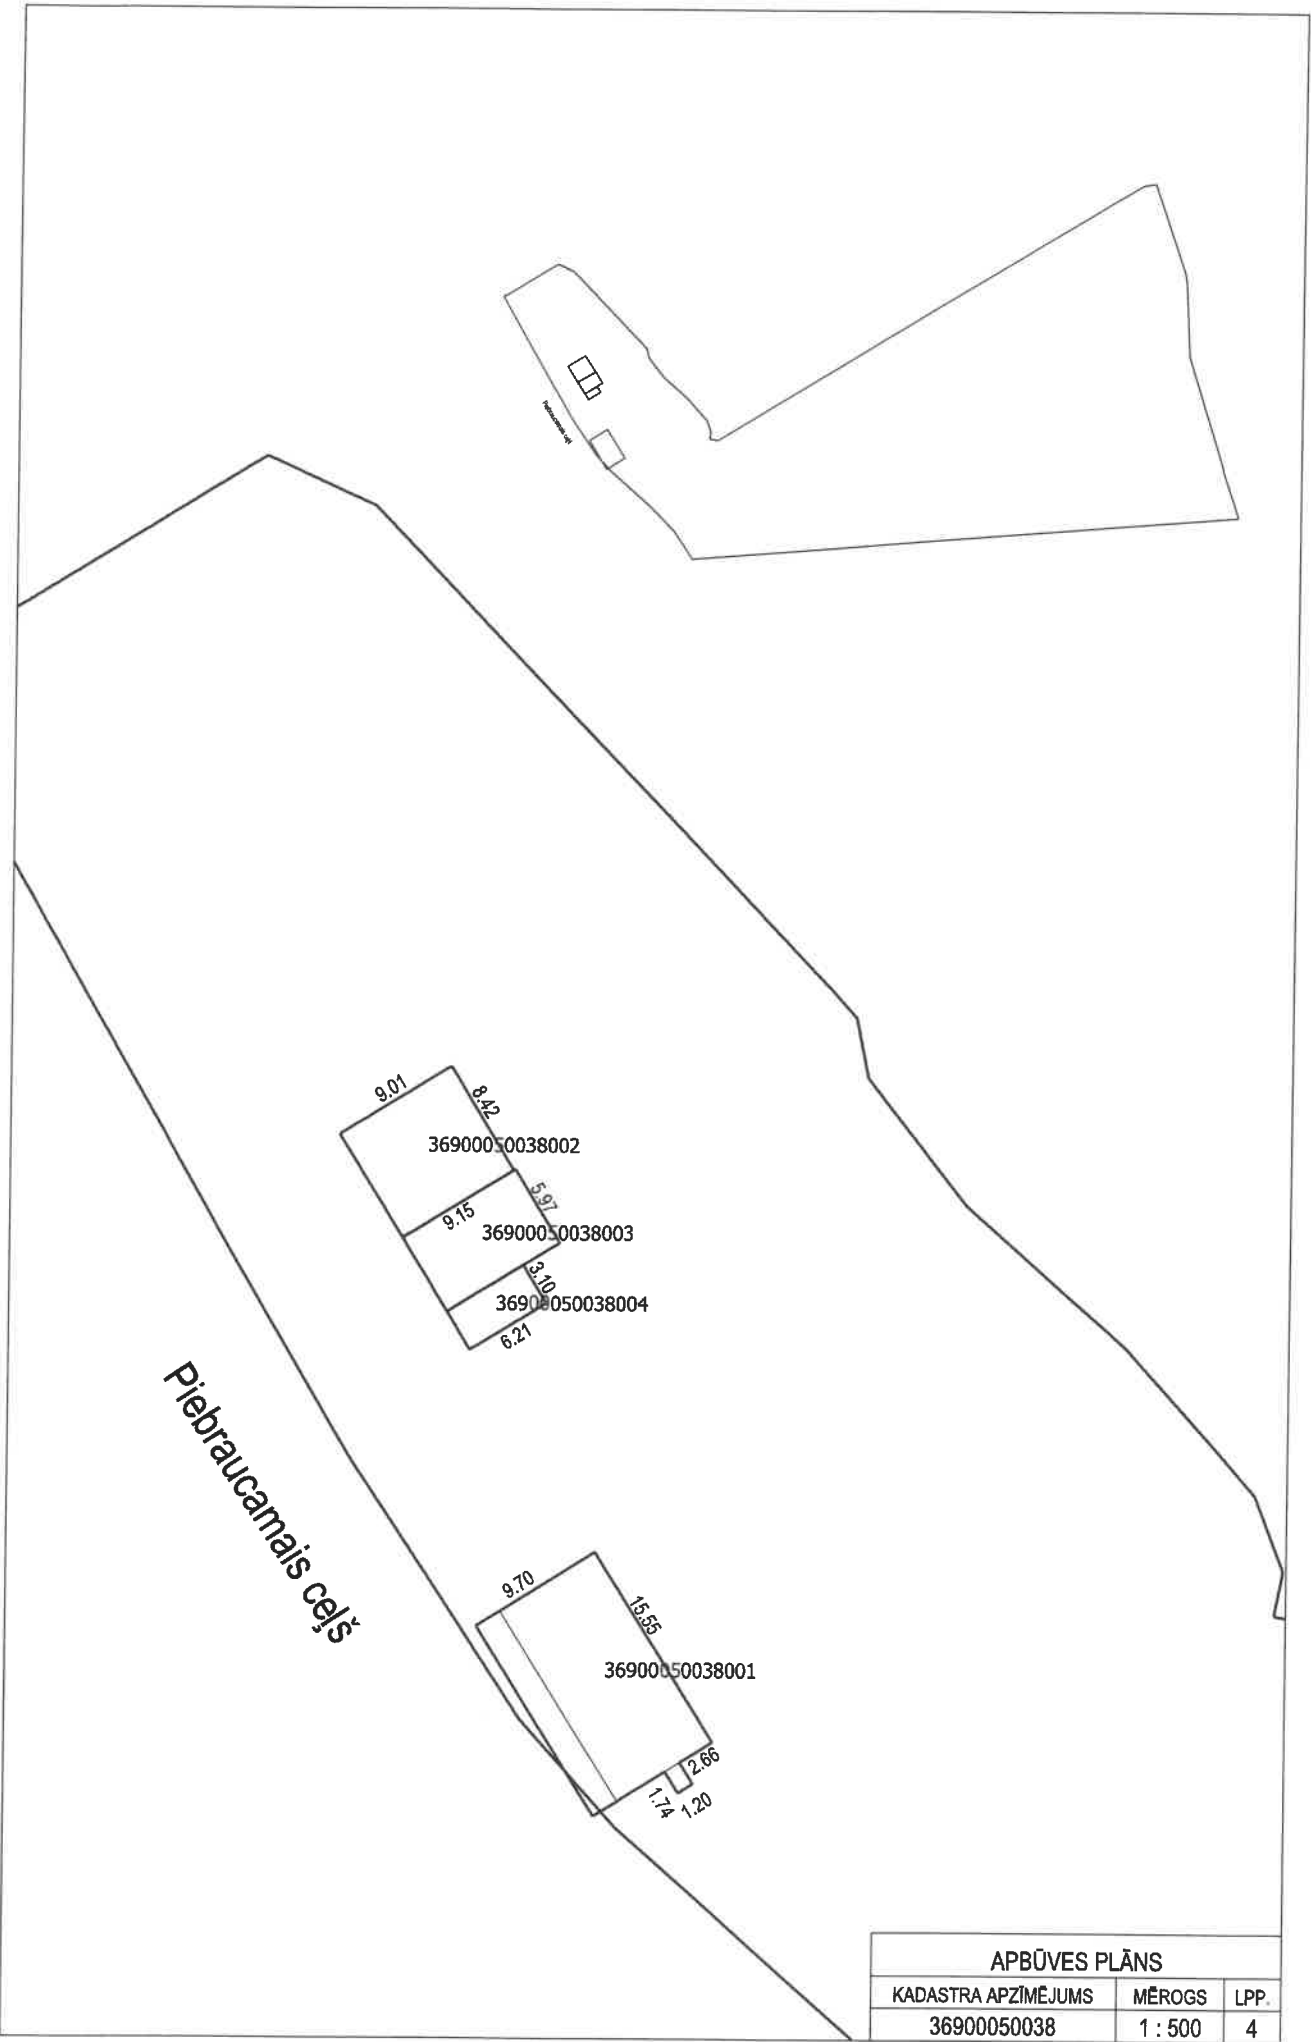

Piebraucamais ceļš

APBŪVES PLĀNS		
KADASTRA APZĪMĒJUMS	MĒROGS	LPP.
36900050038	1 : 500	4

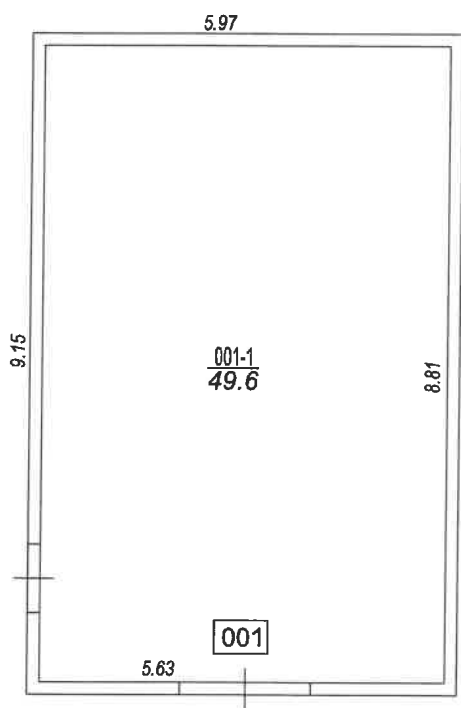

STĀVA PLĀNS

KADASTRA APZĪMĒJUMS	STĀVS	MĒROGS	LPP.
36900050038003	1	1 : 100	5

36900050038003\_20260127\_EF\_1

