BŪVES __1.STĀVA PLĀNA SHĒMA

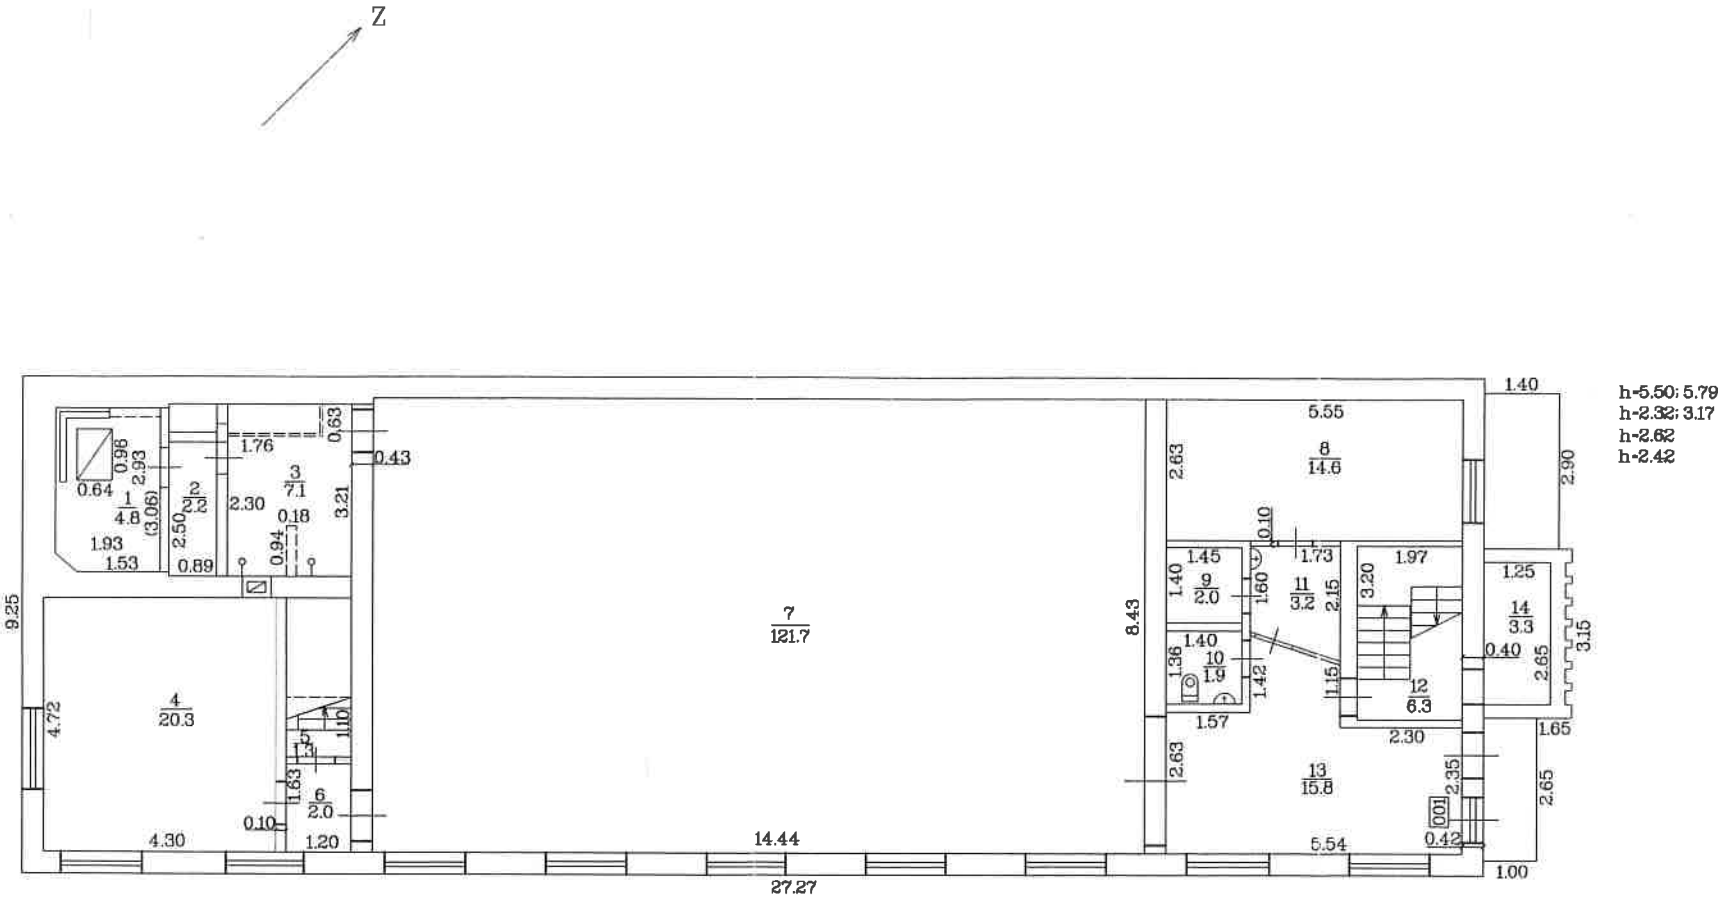

Mērogs 1:100

Būves kadastra apzīmējums 0500 /004 /3512 /001