


BŪVES --2.STĀVA PLĀNA SHĒMA

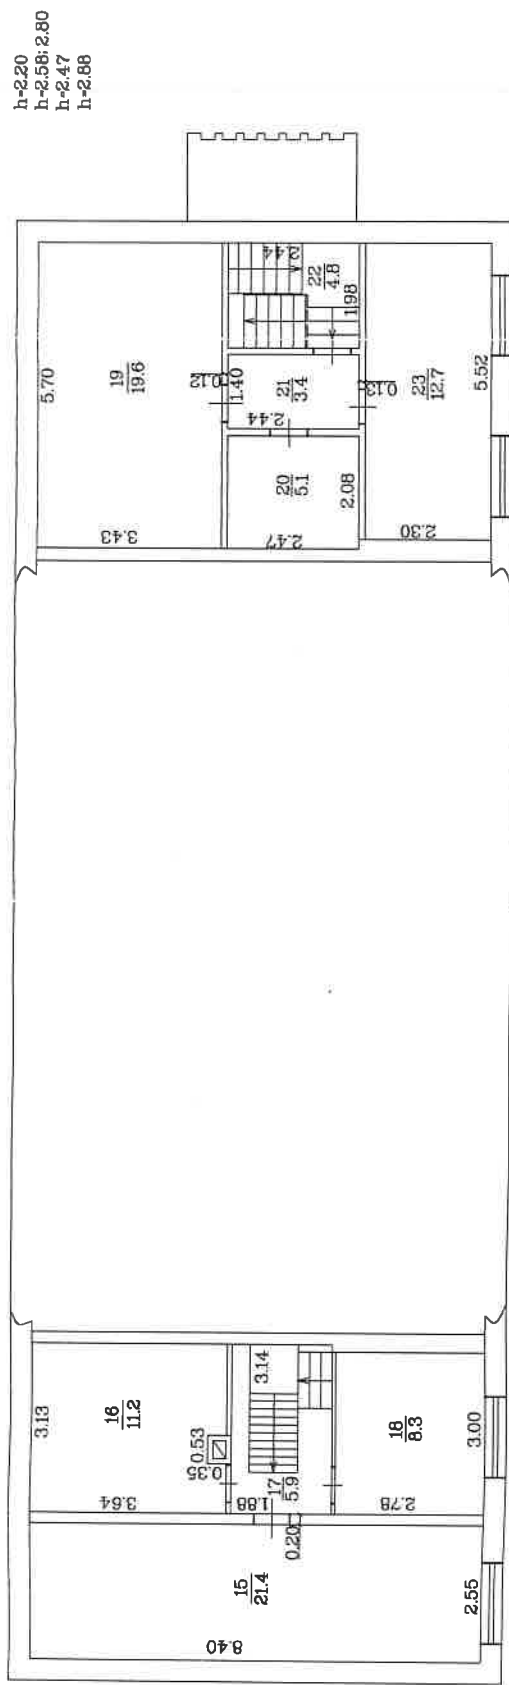

Mērogs 1:100

Būves kadastra apzīmējums 0500 / 004 / 3512 / 001