



Valsts zemes dienests

LATGALES REĢIONĀLĀ PĀRVALDE

Baznīcas iela 28A, Rēzekne, LV-4601, tālr. 64622236, e-pasts latgale@vzd.gov.lv, www.vzd.gov.lv

Kadastra informācijas teksta un telpiskie dati par Kadastrā reģistrēto telpu grupu

Nr.9-01/1579548-2/1

Uz 07.04.2026. iesniegumu

1. Kadastra objekta identifikators

1.1. Telpu grupas kadastra apzīmējums:... 01000340057004005

1.2. Nekustamā īpašuma kadastra numurs:...

 01009294161

9. Nekustamā īpašuma objekta apgrūtinājumi

9.1. Dati par nekustamā īpašuma objekta apgrūtinājumu nav reģistrēti.

16. Telpu grupas pamatdati

16.1. Telpu grupas kadastra apzīmējums: ... 01000340057004005

16.1.1. Adrese: ... Matīsa iela 37 - 1, Rīga

16.1.2. Nosaukums: ... Viesnīcas un sabiedriskās ēdināšanas telpu grupa

16.1.3. Lietošanas veids: ... 1211 - Viesnīcas vai sabiedriskās ēdināšanas telpu grupa

16.1.4. Stāvs (stāvi), kurā atrodas telpu grupa: ... 1

16.1.5. Telpu skaits: ... 15

16.1.6. Kopējā platība (m²): ... 326.4

16.1.7. Apsekošanas datums: ... 30.06.2025

16.1.8. Eksploatācijā pieņemšanas gads(-i): ... 2025

16.1.9. Telpu grupa ietilpst dzīvokļa īpašumā ar kadastra numuru: ... 01009294161

16.1.10. Telpu grupa ietilpst būvē ar kadastra apzīmējumu: ... 01000340057004

16.1.11. Būve atrodas vai daļēji atrodas uz zemes vienības ar kadastra apzīmējumu: ...

01000339012, 01000340057, 01000340058

17. Telpu grupas kopējās platības sadalījums pa telpu veidiem un telpu raksturojošie rādītāji

17.1. Telpu grupas kadastra apzīmējums: ... 01000340057004005

Numurs	Nosaukums	Veids	Stāvs	Augstums (m)	Mazākais augstums (m)	Lielākais augstums (m)	Platība (m ²)	Eksploatācijā pieņemšanas gads(-i)
1	Priekštelpa	4 - Nedzīvojamā iekštelpa	1	3.5	3.5	3.5	18.1	Nav
2	Gaitenis	4 - Nedzīvojamā iekštelpa	1	3.3	3.1	3.5	64.6	Nav
3	Garderobe	4 - Nedzīvojamā iekštelpa	1	2.76	2.42	3.1	11.1	Nav
4	Virtuves telpa 1	4 - Nedzīvojamā iekštelpa	1	3.5	3.5	3.5	32.8	Nav
5	Virtuves telpa 2	4 - Nedzīvojamā iekštelpa	1	3.1	3.1	3.1	26.3	Nav
6	Virtuves telpa 3	4 - Nedzīvojamā iekštelpa	1	3.1	3.1	3.1	24.7	Nav
7	Virtuves telpa 4	4 - Nedzīvojamā iekštelpa	1	3.1	3.1	3.1	25.3	Nav
8	Virtuves telpa 5	4 - Nedzīvojamā iekštelpa	1	3.11	3.1	3.12	20.5	Nav
9	Virtuves telpa 6	4 - Nedzīvojamā iekštelpa	1	3.12	3.12	3.12	21.2	Nav
10	Virtuves telpa 7	4 - Nedzīvojamā iekštelpa	1	3.12	3.12	3.12	26.3	Nav
11	Palīgtelpa	4 - Nedzīvojamā iekštelpa	1	2.69	2.69	2.69	12.4	Nav
12	WC	4 - Nedzīvojamā iekštelpa	1	2.42	2.42	2.42	2.2	Nav

Izdrukas ID: 390002908867

Izdrukas datums: 15.04.2026

1 no 2

Skaidrojumi:

Nav – Kadastra informācijas sistēmā dati nav reģistrēti; Neregistrē – atbilstoši normatīvajiem aktiem dati netiek reģistrēti

Kadastrālā vērtība* - koplietošanas telpu grupas (-u) kadastrālā vērtība atbilstoši nekustamā īpašuma sastāvā ietilpstošajām domājamojām daļām

Numurs	Nosaukums	Veids	Stāvs	Augstums (m)	Mazākais augstums (m)	Lielākais augstums (m)	Platība (m ²)	Eksploatācijā pieņemšanas gads(-i)
13	WC	4 - Nedzīvojamā iekštelpa	1	2.42	2.42	2.42	2.4	Nav
14	Palīgtelpa	4 - Nedzīvojamā iekštelpa	1	2.9	2.9	2.9	29.6	Nav
15	Palīgtelpa	4 - Nedzīvojamā iekštelpa	1	2.8	2.8	2.8	8.9	Nav

18. Labiekārtojumi

18.1. Telpu grupas kadastra apzīmējums... 01000340057004005

Reģistrētie labiekārtojumi	Noteikšanas veids (ja ir)	Apjoms (ja ir)
Apkure. Centrālā (apkures katls ar cieto kurināmo, gāzi, elektrību, siltumsūknis)	Dokuments	
Aukstā ūdensapgāde. Centralizētā	Dokuments	
Citi, iepriekš neklasificēti, labiekārtojumi. Pods / pisuārs / bidē	Dokuments	
Elektroapgāde. Centralizētā	Dokuments	
Kanalizācija. Centralizētā	Dokuments	


18.1.1. Labiekārtojumu datums: 28.07.2025

Izdrukas ID: 390002908867	Izdrukas datums: 15.04.2026	2 no 2
---------------------------	-----------------------------	--------

Skaidrojumi:

Nav – Kadastra informācijas sistēmā dati nav reģistrēti; Neregistrē – atbilstoši normatīvajiem aktiem dati netiek reģistrēti

Kadastrālā vērtība* - koplietošanas telpu grupas (-u) kadastrālā vērtība atbilstoši nekustamā īpašuma sastāvā ietilpstošajām domājamajām daļām

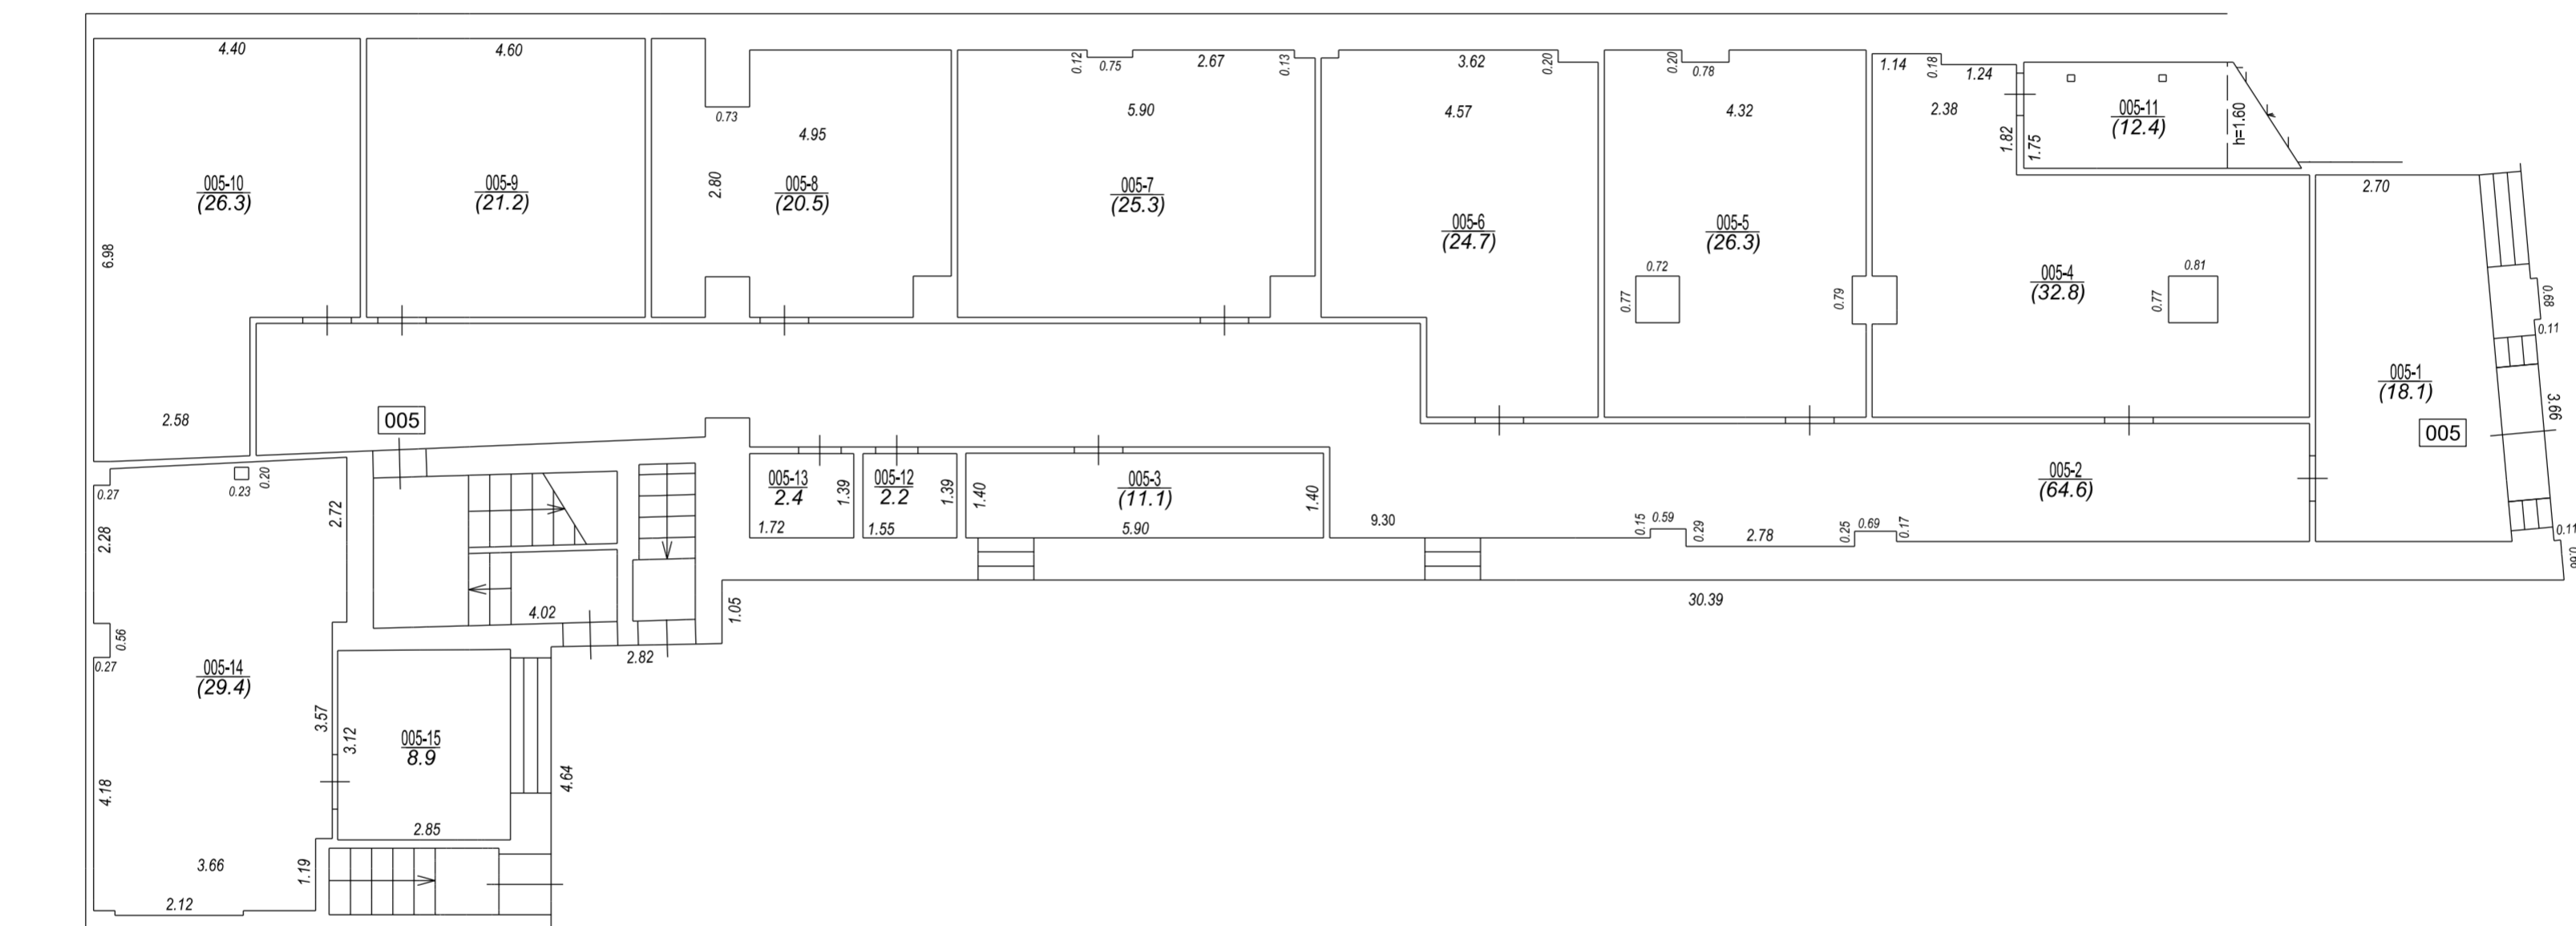

Telpa, kuras platība norādīta iekavās, ir aktualizēta no būvniecības dokumenta bez apsekošanas apvidū

TELPU GRUPAS PLĀNS		
KADASTRA APZĪMĒJUMS	MĒROGS	LPP.
01000340057004005	1 : 100	3

SAGATAVOJA	VĀRDS, UZVĀRDS	PARAKSTS
Kadastra inženieris (būvju jomā)	Inese Jaudzema	