


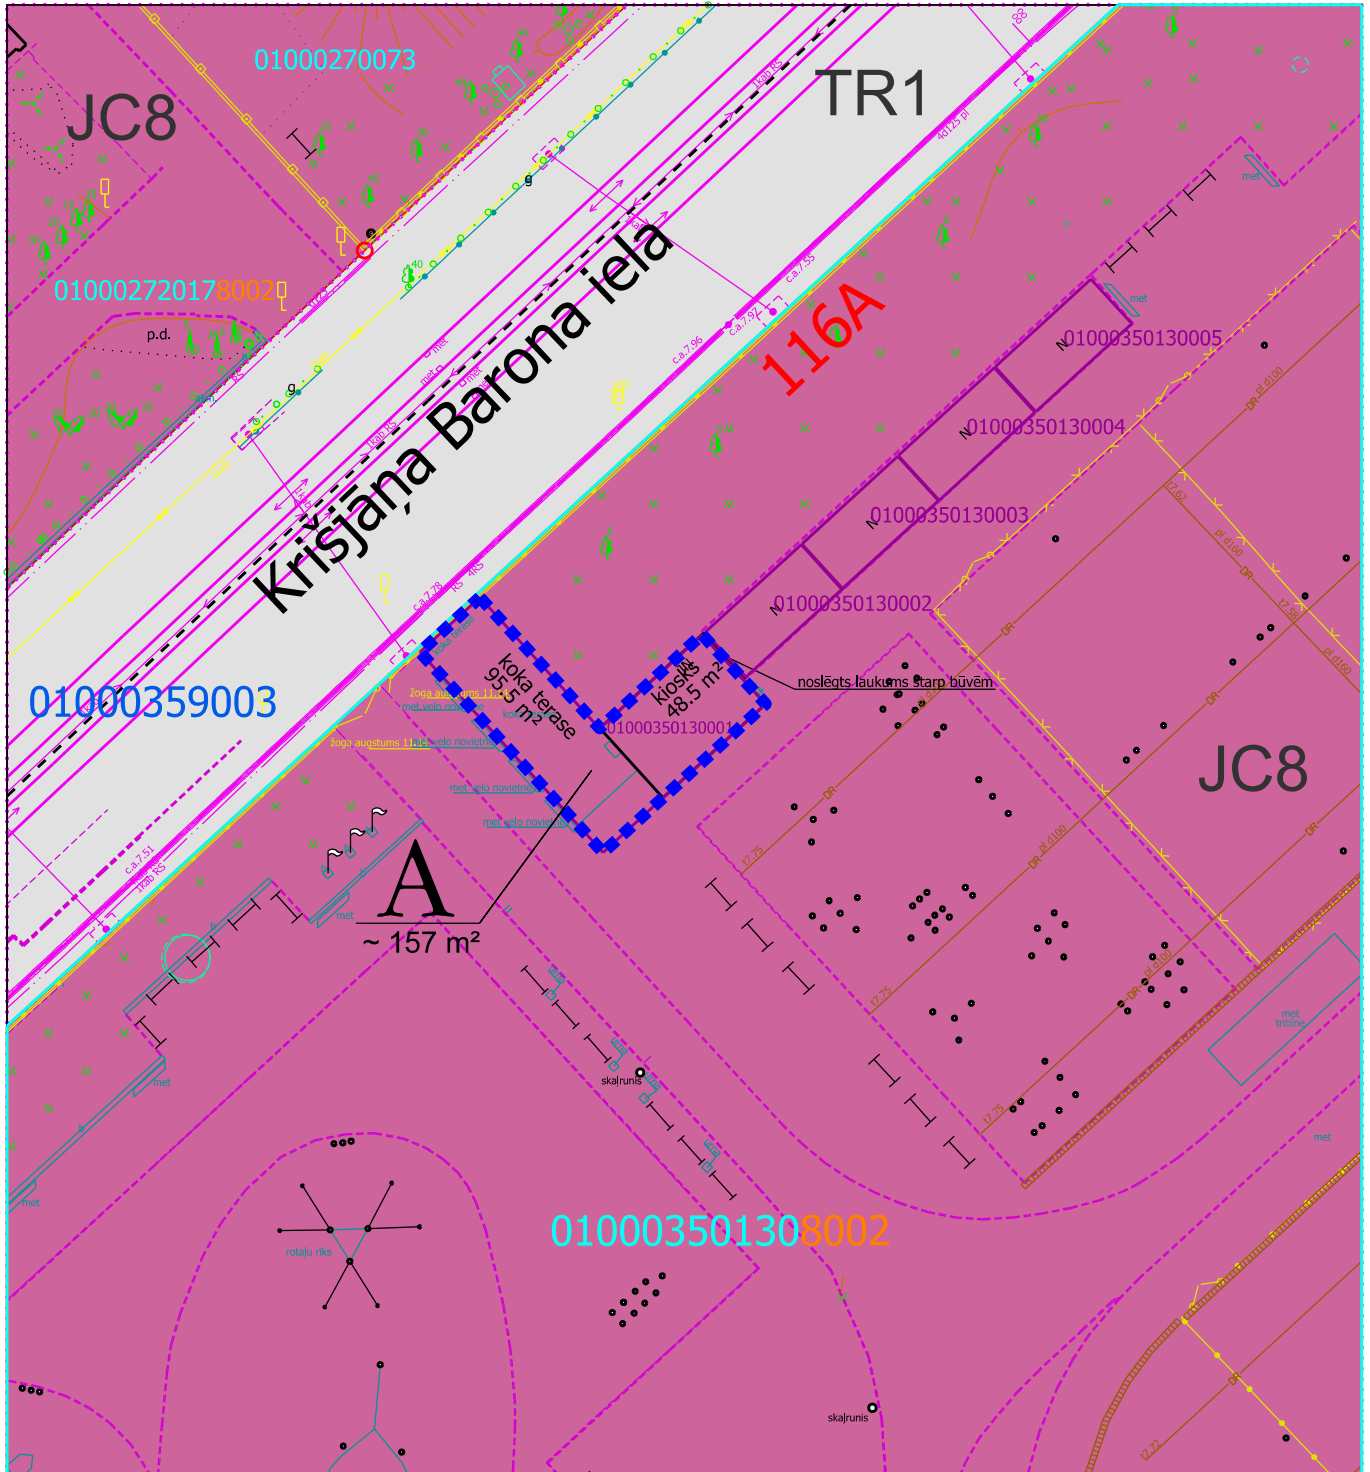

Situācijas plāns

Zemes vienības daļai "A", kas atrodas
uz zemesgabala ar kadastra apzīmējumu 0100 035 0130 8002
Krišjāņa Barona ielā 116 A, Rīgā



APZĪMĒJUMI



- Zemes vienības daļa "A", kas atrodas uz zemesgabala ar kadastra apzīmējumu 0100 035 0130 8002, uz kura atrodas būve ar kadastra apzīmējumu 0100 035 0130 001, ar platību 144 m². Platība ~ 157 m².

— NIVKIS reģistrēto uzmērīto zemesgabalu robežas

— Sarkanā līnija

— Jauktas centra apbūves teritorija (JC8)

— Transporta infrastruktūras teritorija (TR1)

ZEMES VIENĪBAS ATRODAS:

- Atrodas UNESCO Pasaules mantojuma vietā Nr.852 "Rīgas vēsturiskais centrs" buferzonā

- Atrodas Valsts nozīmes pilsētībūvniecības pieminekļa teritorijā "Rīgas pilsētas vēsturiskais centrs" (valsts aizsardzības Nr.7442)

Datu sagatavošanā izmantota :

- Augstas detalizācijas topogrāfiskā informācija

(Autors: © Rīgas valstspilsētas pašvaldība, 2003-2026);

- Nekustamā īpašuma kadastra informācijas sistēmas dati

(Autors: © Valsts zemes dienests, 2011-2026);

Rīgas teritorijas plānojums (Autors: © Rīgas valstspilsētas pašvaldība, 2026)