

VALSTS ZEMES DIENESTS

TELPU GRUPAS KADASTRĀLĀS UZMĒRĪŠANAS LIETA

Telpu grupas kadastra apzīmējums:.....01000060003001012
Nosaukums:.....Biroja telpu grupa
Adrese:.....Nav
Kadastrālās uzmērīšanas datums:.....16.12.2021

Izdrukas ID: 390002547518	Izdrukas datums: 20.12.2021	1 no 3
---------------------------	-----------------------------	--------

Skaidrojumi:

Nav – Kadastra informācijas sistēmā dati nav reģistrēti; Neregistrē – atbilstoši normatīvajiem aktiem dati netiek reģistrēti

Telpu grupas kadastrālās uzmērīšanas lieta

1. Kadastra objekta identifikators

1.1. Telpu grupas kadastra apzīmējums:.....01000060003001012

1.2. Nekustamā īpašuma kadastra numurs:.....Nav

10. Būves pamatdati

10.1. Būves kadastra apzīmējums:.....01000060003001

10.1.1. Adrese:.....Smilšu iela 7, Rīga

10.1.2. Nosaukums:.....Administratīvā ēka

10.1.3. Galvenais lietošanas veids:.....1220 - Biroju ēkas

10.1.4. Kopējā platība (m²):.....3293.5

10.1.5. Apbūves laukums (m²):.....836.2

10.1.6. Virszemes stāvu skaits:.....5

10.1.7. Pazemes stāvu skaits:.....1

10.1.8. Telpu grupu skaits:.....14

10.1.9. Eksploatācijā pieņemšanas gads(-i):.....Nav

10.1.10. Eksploatācijas uzsākšanas gads:.....1812

10.1.11. Nolietojums (%):.....29

10.1.12. Nolietojuma aprēķina datums:.....31.03.2021

10.1.13. Kadastrālās uzmērīšanas datums:.....16.12.2021

10.1.14. Būve ir pirmsreģistrēta:.....Nē

10.1.15. Veicot kadastrālo uzmērīšanu, būve apvidū nav konstatēta:.....Nē

10.1.16. Būve atrodas vai daļēji atrodas uz zemes vienības ar kadastra apzīmējumu:.....
01000060003, 01000069019

10.1.17. Funkcionāli saistīto ēku kadastra apzīmējumi:.....Nav

11. Būves tips

11.1. Būves kadastra apzīmējums:.....01000060003001

Tipa kods	Tipa nosaukums
12200101	Biroju ēkas

12. Būves konstruktīvie elementi

12.1. Būves ar kadastra apzīmējumu 01000060003001 konstruktīvie elementi:

Nosaukums	Konstruktijas veids	Materiāls	Eksploatācijā pieņemšanas gads(-i)	Eksploatācijas uzsākšanas gads	Nolietojums (%)
Pamati	Ķieģeļi (lentveida)	Māla ķieģeļi	Nav	1812	30
Ārsienas un karkasi	Ķieģeļu mūris (1,5 līdz 2,5 ķieģeļu biezumā), Ķieģeļu mūris (2,5 ķieģeļu biezumā un biežāks)	Māla ķieģeļi	Nav	1812	30
Pārsegumi	Koka siju pārsegums ar koka aizpildījumu, Ķieģeļu mūra velves	Koka sijas, Māla ķieģeļi	Nav	1812	30
Jumts (nesošā konstrukcija)	Koka konstrukcijas	Koka spāres	Nav	1812	30
Jumts (segums)	Māla kārniņi, Skārda loksnes ar antikorozijas pārklājumu	Māla kārniņi, Skārda loksnes ar antikorozijas pārklājumu	Nav	2002	19

13. Būves apjoma rādītāji

13.1. Būves ar kadastra apzīmējumu 01000060003001 apjoma rādītāji:

Apjoma rādītāja veids	Apjoma rādītāja nosaukums	Apjoms un mērvienība	Tipa/ elementa kods	Tipa/ elementa nosaukums
Apbūves laukums	Nav	836.2 apbūves laukuma kv.m.	Nav	Nav

Izdrukas ID: 390002547518	Izdrukas datums: 20.12.2021	2 no 3
---------------------------	-----------------------------	--------

Skaidrojumi:

Nav – Kadastra informācijas sistēmā dati nav reģistrēti; Neregistrē – atbilstoši normatīvajiem aktiem dati netiek reģistrēti

Apjoma rādītāja veids	Apjoma rādītāja nosaukums	Apjoms un mērvienība	Tipa/ elementa kods	Tipa/ elementa nosaukums
Kopējā platība	Nav	3293.5 kv.m.	Nav	Nav
Augstums	Nav	19 m	Nav	Nav
Būvtilpums	Nav	15709 kub.m.	Nav	Nav

14. Kopējās platības sadalījums pa platību veidiem

14.1. Telpu grupa ar kadastra apzīmējumu.....	01000060003001012
14.1.1. Kopējā platība (m ²).....	106.2
14.1.1.1. Lietderīgā platība (m ²).....	Nav
14.1.1.1.1. Dzīvokļu kopējā platība (m ²).....	Nav
14.1.1.1.1.1. Dzīvokļu platība (m ²).....	0
14.1.1.1.1.1.1. Dzīvojamā platība (m ²).....	0
14.1.1.1.1.1.2. Dzīvokļu palīgtelpu platība (m ²).....	0
14.1.1.1.1.2. Dzīvokļu ārtelpu platība (m ²).....	0
14.1.1.1.2. Nedzīvojamo telpu platība (m ²).....	106.2
14.1.1.1.2.1. Nedzīvojamo iekštelpu platība (m ²).....	106.2
14.1.1.1.2.2. Nedzīvojamo ārtelpu platība (m ²).....	0
14.1.1.2. Koplietošanas palīgtelpu platība (m ²).....	0
14.1.1.2.1. Koplietošanas iekštelpu platība (m ²).....	0
14.1.1.2.2. Koplietošanas ārtelpu platība (m ²).....	0

16. Telpu grupas pamatdati

16.1. Telpu grupas kadastra apzīmējums:.....	01000060003001012
16.1.1. Adrese:.....	Nav
16.1.2. Nosaukums:.....	Biroja telpu grupa
16.1.3. Lietošanas veids:.....	1220 - Biroja telpu grupa
16.1.4. Stāvs (stāvi), kurā atrodas telpu grupa:.....	5
16.1.5. Telpu skaits:.....	3
16.1.6. Kopējā platība (m ²):.....	106.2
16.1.7. Kadastrālās uzmērīšanas datums:.....	16.12.2021
16.1.8. Eksploatācijā pieņemšanas gads(-i):.....	Nav
16.1.9. Telpu grupa ietilpst dzīvokļa īpašumā ar kadastra numuru:.....	Nav
16.1.10. Telpu grupa ietilpst būvē ar kadastra apzīmējumu:.....	01000060003001
16.1.11. Būve atrodas vai daļēji atrodas uz zemes vienības ar kadastra apzīmējumu:.....	01000060003, 01000069019

17. Telpu grupas kopējās platības sadalījums pa telpu veidiem un telpu raksturojošie rādītāji

17.1. Telpu grupas kadastra apzīmējums:.....	01000060003001012
--	-------------------

Numurs	Nosaukums	Veids	Stāvs	Augstums (m)	Mazākais augstums (m)	Lielākais augstums (m)	Platība (m ²)	Eksploatācijā pieņemšanas gads(-i)
1	Gaitenis	4 - Nedzīvojamā iekštelpa	5	2.47	1.68	3.26	36.1	Nav
2	Biroja telpa	4 - Nedzīvojamā iekštelpa	5	3.01	2.64	3.38	58.2	Nav
3	Biroja telpa	4 - Nedzīvojamā iekštelpa	5	3.15	2.91	3.38	11.9	Nav

18. Labiekārtojumi

18.1. Telpu grupas kadastra apzīmējums.....	01000060003001012
---	-------------------

Reģistrētie labiekārtojumi	Noteikšanas veids (ja ir)	Apjoms (ja ir)
Apkure. Centralizētā	Apvidū ir konstatēts	
Drošības sistēmas. Uguns aizsardzības sistēma	Apvidū ir konstatēts	
Elektroapgāde. Centralizētā	Apvidū ir konstatēts	
Vēdināšana. Dabiskā	Apvidū ir konstatēts	

18.1.1. Labiekārtojumu datums:	16.12.2021
--------------------------------------	------------



VALSTS ZEMES DIENESTS

ĒKAS KADASTRĀLĀS UZMĒRĪŠANAS LIETA

Būves kadastra apzīmējums:.....01000060003001
Nosaukums:.....Administratīvā ēka
Adrese:.....Rīga, Smilšu iela 7
Patvaļīgās būvniecības pazīmes:.....Ir
Kadastrālās uzmērīšanas datums:.....30.11.2004

Reģionālās nodaļas vadītājs (pilnvarotā persona):

(vārds, uzvārds)

(paraksts)

Datums: _____ gada __. _____

Izdrukas ID: 390001246288	Izdrukas datums: 06.08.2010	1 no 9
---------------------------	-----------------------------	--------

Skaidrojumi:

Nav – Kadastra informācijas sistēmā dati nav reģistrēti; Neregistrē – atbilstoši normatīvajiem aktiem dati netiek reģistrēti

Ēkas kadastrālās uzmērīšanas lieta

1. Kadastra objekta identifikators

1.1. Būves kadastra apzīmējums:.....01000060003001

1.2. Nekustamā īpašuma kadastra numurs:.....01000060003

10. Būves pamatdati

10.1. Būves kadastra apzīmējums:.....01000060003001

10.1.1. Adrese:.....Rīga, Smilšu iela 7

10.1.2. Nosaukums:.....Administratīvā ēka

10.1.3. Galvenais lietošanas veids:.....1220 - Biroju ēkas

10.1.4. Kopējā platība (m²):.....3169.4

10.1.5. Apbūves laukums (m²):.....824

10.1.6. Virszemes stāvu skaits:.....5

10.1.7. Pazemes stāvu skaits:.....1

10.1.8. Ārsienu materiāls un kods:.....1 - Ķieģeļu mūris

10.1.9. Būves telpu grupu skaits:.....13

10.1.10. Pirmreizējais ekspluatācijā pieņemšanas gads:.....Nav

10.1.11. Fiziskais stāvoklis (%):.....25

10.1.12. Kadastrālās uzmērīšanas datums:.....30.11.2004

10.1.13. Patvaļīgas būvniecības pazīme:.....Atkāpes no saskaņotās projekta dokumentācijas

10.1.14. Būve atrodas vai daļēji atrodas uz zemes vienības ar kadastra apzīmējumu:.....

01000060003

11. Būves tips

11.1. Būves kadastra apzīmējums:.....01000060003001

Tipa kods	Tipa nosaukums
12200101	Biroju ēkas

12. Būves konstruktīvie elementi

12.1. Būves ar kadastra apzīmējumu 01000060003001 konstruktīvie elementi:

Nosaukums	Materiāls
Būves pamati	Ķieģeļu mūris
Būves ārsienas	Ķieģeļu mūris
Būves pārsegumi	Koks/ mūris
Būves jumts	Kārniņi

13. Būves apjoma rādītāji

13.1. Būves ar kadastra apzīmējumu 01000060003001 apjoma rādītāji:

Apjoma rādītāja veids	Apjoma rādītāja nosaukums	Apjoms un mērvienība	Tipa/ elementa kods	Tipa/ elementa nosaukums
Apbūves laukums	Nav	824 apbūves laukuma kv.m.	Nav	Nav
Kopējā platība	Nav	3169.4 kv.m.	Nav	Nav
Būvtilpums	Nav	15287 kub.m.	Nav	Nav

14. Kopējās platības sadalījums pa platību veidiem

14.1. Būve ar kadastra apzīmējumu.....01000060003001

14.1.1. Kopējā platība (m²).....3169.4

14.1.1.1. Lietderīgā platība (m²).....2760

14.1.1.1.1. Dzīvokļu kopējā platība (m²).....0

14.1.1.1.1.1. Dzīvokļu platība (m²).....0

14.1.1.1.1.1.1. Dzīvojamā platība (m²).....0

14.1.1.1.1.1.2. Dzīvokļu palīgtelpu platība (m²).....0

14.1.1.1.2. Dzīvokļu ārtelpu platība (m²).....0

14.1.1.1.2.1. Nedzīvojamo telpu platība (m²).....2760

14.1.1.1.2.1.1. Nedzīvojamo iekštelpu platība (m²).....2760

Izdrukas ID: 390001246288	Izdrukas datums: 06.08.2010	2 no 9
---------------------------	-----------------------------	--------

Skaidrojumi:

Nav – Kadastra informācijas sistēmā dati nav reģistrēti; Neregistrē – atbilstoši normatīvajiem aktiem dati netiek reģistrēti

14.1.1.1.2.2. Nedzīvojamo ārtelpu platība (m ²).....	0
14.1.1.2. Koplietošanas palīgtelpu platība (m ²).....	409.4
14.1.1.2.1. Koplietošanas iekštelpu platība (m ²).....	409.4
14.1.1.2.2. Koplietošanas ārtelpu platība (m ²).....	0
16. Telpu grupas pamatdati	
16.1. Telpu grupas kadastra apzīmējums:.....	01000060003001002
16.1.1. Adrese:.....	Rīga, Smilšu iela 7
16.1.2. Nosaukums:.....	Biroja telpas
16.1.3. Lietošanas veida kods un apraksts:.....	1220 - Biroja telpu grupa
16.1.4. Būves stāvs (stāvi), kurā atrodas telpu grupa:.....	1, 2, 3, 4
16.1.5. Telpu skaits telpu grupā:.....	36
16.1.6. Kopējā platība (m ²):.....	615.4
16.1.7. Kadastrālās uzmērīšanas datums:.....	17.05.2001
16.1.8. Patvaļīgas būvniecības pazīme:.....	Nav
16.1.9. Telpu grupa ietilpst dzīvokļa īpašumā ar kadastra numuru:.....	Nav
16.1.10. Telpu grupa ietilpst būvē ar kadastra apzīmējumu:.....	01000060003001
16.1.11. Būve atrodas vai daļēji atrodas uz zemes vienības ar kadastra apzīmējumu:.....	01000060003
16.2. Telpu grupas kadastra apzīmējums:.....	01000060003001003
16.2.1. Adrese:.....	Rīga, Smilšu iela 7
16.2.2. Nosaukums:.....	Biroja telpas
16.2.3. Lietošanas veida kods un apraksts:.....	1220 - Biroja telpu grupa
16.2.4. Būves stāvs (stāvi), kurā atrodas telpu grupa:.....	3
16.2.5. Telpu skaits telpu grupā:.....	22
16.2.6. Kopējā platība (m ²):.....	389.2
16.2.7. Kadastrālās uzmērīšanas datums:.....	30.11.2004
16.2.8. Patvaļīgas būvniecības pazīme:.....	Nav
16.2.9. Telpu grupa ietilpst dzīvokļa īpašumā ar kadastra numuru:.....	Nav
16.2.10. Telpu grupa ietilpst būvē ar kadastra apzīmējumu:.....	01000060003001
16.2.11. Būve atrodas vai daļēji atrodas uz zemes vienības ar kadastra apzīmējumu:.....	01000060003
16.3. Telpu grupas kadastra apzīmējums:.....	01000060003001004
16.3.1. Adrese:.....	Rīga, Smilšu iela 7-1
16.3.2. Nosaukums:.....	Bankas telpas
16.3.3. Lietošanas veida kods un apraksts:.....	1220 - Biroja telpu grupa
16.3.4. Būves stāvs (stāvi), kurā atrodas telpu grupa:.....	-1, 1, 2
16.3.5. Telpu skaits telpu grupā:.....	50
16.3.6. Kopējā platība (m ²):.....	746.2
16.3.7. Kadastrālās uzmērīšanas datums:.....	04.08.2010
16.3.8. Patvaļīgas būvniecības pazīme:.....	Atkāpes no saskaņotās projekta dokumentācijas
16.3.9. Telpu grupa ietilpst dzīvokļa īpašumā ar kadastra numuru:.....	Nav
16.3.10. Telpu grupa ietilpst būvē ar kadastra apzīmējumu:.....	01000060003001
16.3.11. Būve atrodas vai daļēji atrodas uz zemes vienības ar kadastra apzīmējumu:.....	01000060003
16.4. Telpu grupas kadastra apzīmējums:.....	01000060003001005
16.4.1. Adrese:.....	Rīga, Smilšu iela 7
16.4.2. Nosaukums:.....	Biroja telpas
16.4.3. Lietošanas veida kods un apraksts:.....	1220 - Biroja telpu grupa
16.4.4. Būves stāvs (stāvi), kurā atrodas telpu grupa:.....	4
16.4.5. Telpu skaits telpu grupā:.....	1
16.4.6. Kopējā platība (m ²):.....	11.5
16.4.7. Kadastrālās uzmērīšanas datums:.....	30.11.2004

16.4.8. Patvaļīgas būvniecības pazīme:	Nav
16.4.9. Telpu grupa ietilpst dzīvokļa īpašumā ar kadastra numuru:	Nav
16.4.10. Telpu grupa ietilpst būvē ar kadastra apzīmējumu:	01000060003001
16.4.11. Būve atrodas vai daļēji atrodas uz zemes vienības ar kadastra apzīmējumu:	01000060003
16.5. Telpu grupas kadastra apzīmējums:	01000060003001006
16.5.1. Adrese:	Rīga, Smilšu iela 7
16.5.2. Nosaukums:	Biroja telpas
16.5.3. Lietošanas veida kods un apraksts:	1220 - Biroja telpu grupa
16.5.4. Būves stāvs (stāvi), kurā atrodas telpu grupa:	4
16.5.5. Telpu skaits telpu grupā:	20
16.5.6. Kopējā platība (m ²):	382.3
16.5.7. Kadastrālās uzmērīšanas datums:	30.11.2004
16.5.8. Patvaļīgas būvniecības pazīme:	Nav
16.5.9. Telpu grupa ietilpst dzīvokļa īpašumā ar kadastra numuru:	Nav
16.5.10. Telpu grupa ietilpst būvē ar kadastra apzīmējumu:	01000060003001
16.5.11. Būve atrodas vai daļēji atrodas uz zemes vienības ar kadastra apzīmējumu:	01000060003
16.6. Telpu grupas kadastra apzīmējums:	01000060003001007
16.6.1. Adrese:	Rīga, Smilšu iela 7
16.6.2. Nosaukums:	Biroja telpas
16.6.3. Lietošanas veida kods un apraksts:	1220 - Biroja telpu grupa
16.6.4. Būves stāvs (stāvi), kurā atrodas telpu grupa:	5
16.6.5. Telpu skaits telpu grupā:	14
16.6.6. Kopējā platība (m ²):	297.3
16.6.7. Kadastrālās uzmērīšanas datums:	30.11.2004
16.6.8. Patvaļīgas būvniecības pazīme:	Nav
16.6.9. Telpu grupa ietilpst dzīvokļa īpašumā ar kadastra numuru:	Nav
16.6.10. Telpu grupa ietilpst būvē ar kadastra apzīmējumu:	01000060003001
16.6.11. Būve atrodas vai daļēji atrodas uz zemes vienības ar kadastra apzīmējumu:	01000060003
16.7. Telpu grupas kadastra apzīmējums:	01000060003001008
16.7.1. Adrese:	Rīga, Smilšu iela 7-1
16.7.2. Nosaukums:	Bankas telpas
16.7.3. Lietošanas veida kods un apraksts:	1220 - Biroja telpu grupa
16.7.4. Būves stāvs (stāvi), kurā atrodas telpu grupa:	1
16.7.5. Telpu skaits telpu grupā:	9
16.7.6. Kopējā platība (m ²):	102.6
16.7.7. Kadastrālās uzmērīšanas datums:	23.03.2009
16.7.8. Patvaļīgas būvniecības pazīme:	Nav
16.7.9. Telpu grupa ietilpst dzīvokļa īpašumā ar kadastra numuru:	Nav
16.7.10. Telpu grupa ietilpst būvē ar kadastra apzīmējumu:	01000060003001
16.7.11. Būve atrodas vai daļēji atrodas uz zemes vienības ar kadastra apzīmējumu:	01000060003
16.8. Telpu grupas kadastra apzīmējums:	01000060003001009
16.8.1. Adrese:	Rīga, Smilšu iela 7-1
16.8.2. Nosaukums:	Bankas telpas
16.8.3. Lietošanas veida kods un apraksts:	1220 - Biroja telpu grupa
16.8.4. Būves stāvs (stāvi), kurā atrodas telpu grupa:	-1
16.8.5. Telpu skaits telpu grupā:	3
16.8.6. Kopējā platība (m ²):	29.4
16.8.7. Kadastrālās uzmērīšanas datums:	23.03.2009

- 16.8.8. Patvaļīgas būvniecības pazīme:.....Nav
16.8.9. Telpu grupa ietilpst dzīvokļa īpašumā ar kadastra numuru:.....Nav
16.8.10. Telpu grupa ietilpst būvē ar kadastra apzīmējumu:.....01000060003001
16.8.11. Būve atrodas vai daļēji atrodas uz zemes vienības ar kadastra apzīmējumu:.....
01000060003
- 16.9. Telpu grupas kadastra apzīmējums:.....01000060003001010
16.9.1. Adrese:.....Rīga, Smilšu iela 7-1
16.9.2. Nosaukums:.....Bankas telpa
16.9.3. Lietošanas veida kods un apraksts:.....1220 - Biroja telpu grupa
16.9.4. Būves stāvs (stāvi), kurā atrodas telpu grupa:.....-1
16.9.5. Telpu skaits telpu grupā:.....1
16.9.6. Kopējā platība (m²):.....85.2
16.9.7. Kadastrālās uzmērīšanas datums:.....23.03.2009
16.9.8. Patvaļīgas būvniecības pazīme:.....Nav
16.9.9. Telpu grupa ietilpst dzīvokļa īpašumā ar kadastra numuru:.....Nav
16.9.10. Telpu grupa ietilpst būvē ar kadastra apzīmējumu:.....01000060003001
16.9.11. Būve atrodas vai daļēji atrodas uz zemes vienības ar kadastra apzīmējumu:.....
01000060003
- 16.10. Telpu grupas kadastra apzīmējums:.....01000060003001011
16.10.1. Adrese:.....Rīga, Smilšu iela 7-1
16.10.2. Nosaukums:.....Bankas telpas
16.10.3. Lietošanas veida kods un apraksts:.....1220 - Biroja telpu grupa
16.10.4. Būves stāvs (stāvi), kurā atrodas telpu grupa:.....-1
16.10.5. Telpu skaits telpu grupā:.....6
16.10.6. Kopējā platība (m²):.....100.9
16.10.7. Kadastrālās uzmērīšanas datums:.....23.03.2009
16.10.8. Patvaļīgas būvniecības pazīme:.....Nav
16.10.9. Telpu grupa ietilpst dzīvokļa īpašumā ar kadastra numuru:.....Nav
16.10.10. Telpu grupa ietilpst būvē ar kadastra apzīmējumu:.....01000060003001
16.10.11. Būve atrodas vai daļēji atrodas uz zemes vienības ar kadastra apzīmējumu:.....
01000060003
- 16.11. Telpu grupas kadastra apzīmējums:.....01000060003001901
16.11.1. Adrese:.....Nav
16.11.2. Nosaukums:.....Koplietošanas telpas
16.11.3. Lietošanas veida kods un apraksts:.....1200 - Koplietošanas telpu grupa
16.11.4. Būves stāvs (stāvi), kurā atrodas telpu grupa:.....1, 2, 3, 4, 5
16.11.5. Telpu skaits telpu grupā:.....10
16.11.6. Kopējā platība (m²):.....149.5
16.11.7. Kadastrālās uzmērīšanas datums:.....30.11.2004
16.11.8. Patvaļīgas būvniecības pazīme:.....Nav
16.11.9. Telpu grupa ietilpst dzīvokļa īpašumā ar kadastra numuru:.....Nav
16.11.10. Telpu grupa ietilpst būvē ar kadastra apzīmējumu:.....01000060003001
16.11.11. Būve atrodas vai daļēji atrodas uz zemes vienības ar kadastra apzīmējumu:.....
01000060003
- 16.12. Telpu grupas kadastra apzīmējums:.....01000060003001903
16.12.1. Adrese:.....Nav
16.12.2. Nosaukums:.....Koplietošanas telpas
16.12.3. Lietošanas veida kods un apraksts:.....1200 - Koplietošanas telpu grupa
16.12.4. Būves stāvs (stāvi), kurā atrodas telpu grupa:.....1, 2, 3, 4, 5
16.12.5. Telpu skaits telpu grupā:.....7
16.12.6. Kopējā platība (m²):.....83.6
16.12.7. Kadastrālās uzmērīšanas datums:.....30.11.2004

- 16.12.8. Patvaļīgas būvniecības pazīme:.....Nav
 16.12.9. Telpu grupa ietilpst dzīvokļa īpašumā ar kadastra numuru:.....Nav
 16.12.10. Telpu grupa ietilpst būvē ar kadastra apzīmējumu:.....01000060003001
 16.12.11. Būve atrodas vai daļēji atrodas uz zemes vienības ar kadastra apzīmējumu:.....
 01000060003
- 16.13. Telpu grupas kadastra apzīmējums:.....01000060003001904
 16.13.1. Adrese:.....Nav
 16.13.2. Nosaukums:.....Koplietošanas telpas
 16.13.3. Lietošanas veida kods un apraksts:.....1200 - Koplietošanas telpu grupa
 16.13.4. Būves stāvs (stāvi), kurā atrodas telpu grupa:.....-1, 1, 2
 16.13.5. Telpu skaits telpu grupā:.....9
 16.13.6. Kopējā platība (m²):.....176.3
 16.13.7. Kadastrālās uzmērīšanas datums:.....23.08.1993
 16.13.8. Patvaļīgas būvniecības pazīme:.....Atkāpes no saskaņotās projekta dokumentācijas
 16.13.9. Telpu grupa ietilpst dzīvokļa īpašumā ar kadastra numuru:.....Nav
 16.13.10. Telpu grupa ietilpst būvē ar kadastra apzīmējumu:.....01000060003001
 16.13.11. Būve atrodas vai daļēji atrodas uz zemes vienības ar kadastra apzīmējumu:.....
 01000060003

17. Telpu grupas kopējās platības sadalījums pa telpu veidiem un telpu raksturojošie rādītāji

17.1. Telpu grupas kadastra apzīmējums:.....01000060003001002

Numurs	Nosaukums	Veids	Stāvs	Augstums (m)	Platība (m ²)	Patvaļīgas būvniecības pazīme
1	Gaitenis	4 - Nedzīvojamā iekštelpa	1	2.85	6.9	Nav
2	Priekštelpa	4 - Nedzīvojamā iekštelpa	1	2.85	13.8	Nav
3	Lasītava	4 - Nedzīvojamā iekštelpa	1	2.85	89.3	Nav
4	Kopētava	4 - Nedzīvojamā iekštelpa	1	2.85	13.3	Nav
5	Tualete	4 - Nedzīvojamā iekštelpa	1	2.85	1.3	Nav
6	Tualete	4 - Nedzīvojamā iekštelpa	1	2.85	4.5	Nav
7	Tualete	4 - Nedzīvojamā iekštelpa	1	2.85	1.5	Nav
8	Gaitenis	4 - Nedzīvojamā iekštelpa	1	2.85	7.1	Nav
9	Elektrosadale	4 - Nedzīvojamā iekštelpa	1	2.85	3.2	Nav
10	Tualete	4 - Nedzīvojamā iekštelpa	1	2.85	3.6	Nav
11	Tualete	4 - Nedzīvojamā iekštelpa	1	2.85	1.4	Nav
12	Kāpņu telpa	4 - Nedzīvojamā iekštelpa	1	2.85	9.6	Nav
13	Gaitenis	4 - Nedzīvojamā iekštelpa	2	3	6	Nav
14	Fojē	4 - Nedzīvojamā iekštelpa	2	3	13.1	Nav
15	Zāle	4 - Nedzīvojamā iekštelpa	2	3	57.3	Nav
16	Gaitenis	4 - Nedzīvojamā iekštelpa	2	3	63	Nav
17	Kabinets	4 - Nedzīvojamā iekštelpa	2	3	19.7	Nav
18	Kabinets	4 - Nedzīvojamā iekštelpa	2	3	12.2	Nav
19	Gaitenis	4 - Nedzīvojamā iekštelpa	3	3.5	14.1	Nav
20	Sanmezgls	4 - Nedzīvojamā iekštelpa	3	3.5	4.8	Nav
21	Gaitenis	4 - Nedzīvojamā iekštelpa	3	3.5	20	Nav
22	Istaba	4 - Nedzīvojamā iekštelpa	3	3.5	42.1	Nav
23	Virtuve	4 - Nedzīvojamā iekštelpa	3	3.5	13.1	Nav
24	Gaitenis	4 - Nedzīvojamā iekštelpa	3	3.5	32.8	Nav
25	Istaba	4 - Nedzīvojamā iekštelpa	3	3.5	18.8	Nav
26	Kabinets	4 - Nedzīvojamā iekštelpa	3	3.5	13.3	Nav
27	Gērbtuve	4 - Nedzīvojamā iekštelpa	4	3.1	8.5	Nav
28	Sanmezgls	4 - Nedzīvojamā iekštelpa	4	3.1	5.2	Nav
29	Priekštelpa	4 - Nedzīvojamā iekštelpa	4	3.1	3.2	Nav
30	Gaitenis	4 - Nedzīvojamā iekštelpa	4	3.1	18.7	Nav
31	Istaba	4 - Nedzīvojamā iekštelpa	4	3.1	44.4	Nav
32	Istaba	4 - Nedzīvojamā iekštelpa	4	3.1	13	Nav
33	Gaitenis	4 - Nedzīvojamā iekštelpa	4	3.1	16.4	Nav
34	Pieliekamais	4 - Nedzīvojamā iekštelpa	4	3.1	6.3	Nav
35	Pieliekamais	4 - Nedzīvojamā iekštelpa	4	3.1	8.8	Nav
36	Pieliekamais	4 - Nedzīvojamā iekštelpa	4	3.1	5.1	Nav

17.2. Telpu grupas kadastra apzīmējums:.....01000060003001003

Numurs	Nosaukums	Veids	Stāvs	Augstums (m)	Platība (m ²)	Patvaļīgas būvniecības pazīme
1	Gaitenis	4 - Nedzīvojamā iekštelpa	3	3.5	6.6	Nav
2	Ofiss	4 - Nedzīvojamā iekštelpa	3	3.5	12.9	Nav

Numurs	Nosaukums	Veids	Stāvs	Augstums (m)	Platība (m²)	Patvaļīgas būvniecības pazīme
3	Ofiss	4 - Nedzīvojamā iekštelpa	3	3.5	24.3	Nav
4	Ofiss	4 - Nedzīvojamā iekštelpa	3	3.5	32.5	Nav
5	Ofiss	4 - Nedzīvojamā iekštelpa	3	3.5	21.2	Nav
6	Ofiss	4 - Nedzīvojamā iekštelpa	3	3.5	9.8	Nav
7	Ofiss	4 - Nedzīvojamā iekštelpa	3	3.5	24.2	Nav
8	Gaitenis	4 - Nedzīvojamā iekštelpa	3	3.5	57	Nav
9	Palīgtelpa	4 - Nedzīvojamā iekštelpa	3	3.5	6.7	Nav
10	Gaitenis	4 - Nedzīvojamā iekštelpa	3	3.5	10.1	Nav
11	Tualete	4 - Nedzīvojamā iekštelpa	3	3.5	1.5	Nav
12	Tualete	4 - Nedzīvojamā iekštelpa	3	3.5	1.5	Nav
13	Tualete	4 - Nedzīvojamā iekštelpa	3	3.5	1.5	Nav
14	Dušas telpa	4 - Nedzīvojamā iekštelpa	3	3.5	2.1	Nav
15	Palīgtelpa	4 - Nedzīvojamā iekštelpa	3	3.5	10.9	Nav
16	Palīgtelpa	4 - Nedzīvojamā iekštelpa	3	3.5	8.6	Nav
17	Palīgtelpa	4 - Nedzīvojamā iekštelpa	3	3.5	4.3	Nav
18	Ofiss	4 - Nedzīvojamā iekštelpa	3	3.5	12.3	Nav
19	Ofiss	4 - Nedzīvojamā iekštelpa	3	3.5	65	Nav
20	Ofiss	4 - Nedzīvojamā iekštelpa	3	3.5	21.9	Nav
21	Ofiss	4 - Nedzīvojamā iekštelpa	3	3.5	32.2	Nav
22	Ofiss	4 - Nedzīvojamā iekštelpa	3	3.5	22.1	Nav

17.3. Telpu grupas kadastra apzīmējums:.....0100060003001004

Numurs	Nosaukums	Veids	Stāvs	Augstums (m)	Platība (m²)	Patvaļīgas būvniecības pazīme
1	Vējtveris	4 - Nedzīvojamā iekštelpa	1	2.95	2.5	Nav
2	Vestibils	4 - Nedzīvojamā iekštelpa	1	2.7	20.1	Nav
3	Tualete	4 - Nedzīvojamā iekštelpa	1	2.5	2.1	Nav
4	Priekštelpa	4 - Nedzīvojamā iekštelpa	1	2.55	2.3	Nav
5	Tualete	4 - Nedzīvojamā iekštelpa	1	2.5	1.6	Nav
6	Vējtveris	4 - Nedzīvojamā iekštelpa	1	2.9	3.6	Nav
7	Gaitenis	4 - Nedzīvojamā iekštelpa	1	2.7	4.6	Nav
8	Gaitenis	4 - Nedzīvojamā iekštelpa	1	2.65	4.2	Nav
9	Kabinets	4 - Nedzīvojamā iekštelpa	1	2.7	12.1	Nav
10	Kabinets	4 - Nedzīvojamā iekštelpa	1	2.7	10.4	Nav
11	Kabinets	4 - Nedzīvojamā iekštelpa	1	2.75	20.5	Nav
12	Gaitenis	4 - Nedzīvojamā iekštelpa	1	2.5	27.3	Nav
13	Palīgtelpa	4 - Nedzīvojamā iekštelpa	1	2.35	2.3	Nav
14	Palīgtelpa	4 - Nedzīvojamā iekštelpa	1	3.2	0.9	Nav
15	Naudas nodevas telpa	4 - Nedzīvojamā iekštelpa	1	2.6	7.4	Nav
16	Kasiera darba telpa	4 - Nedzīvojamā iekštelpa	1	2.7	8.7	Nav
17	Operatoru darba telpa	4 - Nedzīvojamā iekštelpa	1	2.6	41.1	Nav
18	Operatoru darba telpa	4 - Nedzīvojamā iekštelpa	1	2.6	17.2	Nav
19	Klientu apkalpošanas telpa ar halli	4 - Nedzīvojamā iekštelpa	1	2.6	72.4	Nav
20	Halle ar klientu telpu	4 - Nedzīvojamā iekštelpa	2	2.8	55.7	Nav
21	Kabinets	4 - Nedzīvojamā iekštelpa	2	2.8	21.8	Nav
22	Tualete	4 - Nedzīvojamā iekštelpa	2	2.5	2	Nav
23	Tualete	4 - Nedzīvojamā iekštelpa	2	2.9	2.4	Nav
24	Gaitenis	4 - Nedzīvojamā iekštelpa	2	2.6	10.9	Nav
25	Kabinets	4 - Nedzīvojamā iekštelpa	2	2.95	13.1	Nav
26	Darba telpa	4 - Nedzīvojamā iekštelpa	2	2.95	20.5	Nav
27	Kabinets	4 - Nedzīvojamā iekštelpa	2	3	12.8	Nav
28	Darba telpa	4 - Nedzīvojamā iekštelpa	2	2.95	41.5	Nav
29	Darba telpa	4 - Nedzīvojamā iekštelpa	2	2.9	25.4	Nav
30	Kabinets	4 - Nedzīvojamā iekštelpa	2	2.95	12.6	Nav
31	Gaitenis	4 - Nedzīvojamā iekštelpa	2	2.55	36.6	Nav
32	Palīgtelpa	4 - Nedzīvojamā iekštelpa	2	2.3	3.3	Nav
33	Palīgtelpa	4 - Nedzīvojamā iekštelpa	2	2.05	0.9	Nav
34	Priekštelpa	4 - Nedzīvojamā iekštelpa	2	2.5	5.8	Nav
35	Darba telpa	4 - Nedzīvojamā iekštelpa	2	3.2	40.7	Nav
36	Kabinets	4 - Nedzīvojamā iekštelpa	2	2.8	8.4	Nav
37	Kabinets	4 - Nedzīvojamā iekštelpa	2	2.8	7.6	Nav
38	Kabinets	4 - Nedzīvojamā iekštelpa	2	2.8	7.6	Nav
39	Kabinets	4 - Nedzīvojamā iekštelpa	2	2.8	10.5	Nav
40	Virtuve	4 - Nedzīvojamā iekštelpa	2	2.8	6.9	Nav
41	Ģērbtuve	4 - Nedzīvojamā iekštelpa	2	2.5	4.6	Nav
42	Gaitenis	4 - Nedzīvojamā iekštelpa	2	2.55	17.4	Nav
43	Kāpņu telpa	4 - Nedzīvojamā iekštelpa	-1	2.5	32.8	Nav
44	Saimniecības telpa	4 - Nedzīvojamā iekštelpa	-1	2.1	17.2	neatbilst projektam
45	Telpa	4 - Nedzīvojamā iekštelpa	-1	2.2	3.7	neatbilst projektam
46	Palīgtelpa	4 - Nedzīvojamā iekštelpa	-1	2.65	16.8	Nav
47	Palīgtelpa	4 - Nedzīvojamā iekštelpa	-1	2.3	9.7	neatbilst projektam

Skaidrojumi:

Nav – Kadastra informācijas sistēmā dati nav reģistrēti; Neregistrē – atbilstoši normatīvajiem aktiem dati netiek reģistrēti

Numurs	Nosaukums	Veids	Stāvs	Augstums (m)	Platība (m²)	Patvaļīgas būvniecības pazīme
48	Saimniecības telpa	4 - Nedzīvojamā iekštelpa	-1	2.55	22.2	Nav
49	Saimniecības telpa	4 - Nedzīvojamā iekštelpa	-1	2.55	12.1	Nav
50	Telpa	4 - Nedzīvojamā iekštelpa	-1	2.55	1.4	Nav

17.4. Telpu grupas kadastra apzīmējums:.....0100060003001005

Numurs	Nosaukums	Veids	Stāvs	Augstums (m)	Platība (m²)	Patvaļīgas būvniecības pazīme
1	Ofiss	4 - Nedzīvojamā iekštelpa	4	3.1	11.5	Nav

17.5. Telpu grupas kadastra apzīmējums:.....0100060003001006

Numurs	Nosaukums	Veids	Stāvs	Augstums (m)	Platība (m²)	Patvaļīgas būvniecības pazīme
1	Gaitenis	4 - Nedzīvojamā iekštelpa	4	3.1	6.9	Nav
2	Ofiss	4 - Nedzīvojamā iekštelpa	4	3.1	28.5	Nav
3	Skapis	4 - Nedzīvojamā iekštelpa	4	3.1	0.3	Nav
4	Sekretāres telpa	4 - Nedzīvojamā iekštelpa	4	3.1	21.7	Nav
5	Ofiss	4 - Nedzīvojamā iekštelpa	4	3.1	19.2	Nav
6	Ofiss	4 - Nedzīvojamā iekštelpa	4	3.1	20.3	Nav
7	Ofiss	4 - Nedzīvojamā iekštelpa	4	3.1	24.5	Nav
8	Gaitenis	4 - Nedzīvojamā iekštelpa	4	3.1	10.2	Nav
9	Tualete	4 - Nedzīvojamā iekštelpa	4	3.1	1.5	Nav
10	Tualete	4 - Nedzīvojamā iekštelpa	4	3.1	1.3	Nav
11	Tualete	4 - Nedzīvojamā iekštelpa	4	3.1	1.5	Nav
12	Telpa	4 - Nedzīvojamā iekštelpa	4	3.1	1.8	Nav
13	Halle	4 - Nedzīvojamā iekštelpa	4	3.1	55.1	Nav
14	Ofiss	4 - Nedzīvojamā iekštelpa	4	3.1	21.7	Nav
15	Ofiss	4 - Nedzīvojamā iekštelpa	4	3.1	32.9	Nav
16	Virtuve	4 - Nedzīvojamā iekštelpa	4	3.1	6.5	Nav
17	Palīgtelpa	4 - Nedzīvojamā iekštelpa	4	3.1	3.9	Nav
18	Palīgtelpa	4 - Nedzīvojamā iekštelpa	4	3.1	9.1	Nav
19	Ofiss	4 - Nedzīvojamā iekštelpa	4	3.1	103.4	Nav
20	Telpa	4 - Nedzīvojamā iekštelpa	4	3.1	12	Nav

17.6. Telpu grupas kadastra apzīmējums:.....0100060003001007

Numurs	Nosaukums	Veids	Stāvs	Augstums (m)	Platība (m²)	Patvaļīgas būvniecības pazīme
1	Biroja telpa	4 - Nedzīvojamā iekštelpa	5	2.7	105.9	Nav
2	Biroja telpa	4 - Nedzīvojamā iekštelpa	5	2.7	10.7	Nav
3	Palīgtelpa	4 - Nedzīvojamā iekštelpa	5	2.7	12.5	Nav
4	Gaitenis	4 - Nedzīvojamā iekštelpa	5	2.7	3.7	Nav
5	Tualete	4 - Nedzīvojamā iekštelpa	5	2.4	2	Nav
6	Tualete	4 - Nedzīvojamā iekštelpa	5	2.4	2	Nav
7	Biroja telpa	4 - Nedzīvojamā iekštelpa	5	2.6	57.5	Nav
8	Gaitenis	4 - Nedzīvojamā iekštelpa	5	2.8	10.5	Nav
9	Gaitenis	4 - Nedzīvojamā iekštelpa	5	3	1.4	Nav
10	Biroja telpa	4 - Nedzīvojamā iekštelpa	5	3	42.2	Nav
11	Gaitenis	4 - Nedzīvojamā iekštelpa	5	3	5.5	Nav
12	Biroja telpa	4 - Nedzīvojamā iekštelpa	5	2.7	25.7	Nav
13	Priekštelpa	4 - Nedzīvojamā iekštelpa	5	2.8	2	Nav
14	Palīgtelpa	4 - Nedzīvojamā iekštelpa	5	3	15.7	Nav

17.7. Telpu grupas kadastra apzīmējums:.....0100060003001008

Numurs	Nosaukums	Veids	Stāvs	Augstums (m)	Platība (m²)	Patvaļīgas būvniecības pazīme
1	Gaitenis	4 - Nedzīvojamā iekštelpa	1	3.1	3.8	Nav
2	Tualete	4 - Nedzīvojamā iekštelpa	1	3.1	1.5	Nav
3	Priekštelpa	4 - Nedzīvojamā iekštelpa	1	3.1	1.6	Nav
4	Palīgtelpa	4 - Nedzīvojamā iekštelpa	1	3.1	1.6	Nav
5	Halle	4 - Nedzīvojamā iekštelpa	1	3.1	26.4	Nav
6	Palīgtelpa	4 - Nedzīvojamā iekštelpa	1	3.1	5.7	Nav
7	Palīgtelpa	4 - Nedzīvojamā iekštelpa	1	3.1	8.6	Nav
8	Darba telpa	4 - Nedzīvojamā iekštelpa	1	3.1	40.3	Nav
9	Kabinets	4 - Nedzīvojamā iekštelpa	1	3.1	13.1	Nav

17.8. Telpu grupas kadastra apzīmējums:.....0100060003001009

Numurs	Nosaukums	Veids	Stāvs	Augstums (m)	Platība (m²)	Patvaļīgas būvniecības pazīme
1	Palīgtelpa	4 - Nedzīvojamā iekštelpa	-1	2.35	18.3	Nav
2	Palīgtelpa	4 - Nedzīvojamā iekštelpa	-1	2.75	5	Nav
3	Palīgtelpa	4 - Nedzīvojamā iekštelpa	-1	2.75	6.1	Nav

17.9. Telpu grupas kadastra apzīmējums:.....0100060003001010

Numurs	Nosaukums	Veids	Stāvs	Augstums (m)	Platība (m²)	Patvaļīgas būvniecības pazīme
1	Saimniecības telpa	4 - Nedzīvojamā iekštelpa	-1	2.6	85.2	Nav

17.10. Telpu grupas kadastra apzīmējums:.....01000060003001011

Numurs	Nosaukums	Veids	Stāvs	Augstums (m)	Platība (m²)	Patvaļīgas būvniecības pazīme
1	Gaitenis	4 - Nedzīvojamā iekštelpa	-1	2.55	27.4	Nav
2	Palīgtelpa	4 - Nedzīvojamā iekštelpa	-1	2.55	2.1	Nav
3	Saimniecības telpa	4 - Nedzīvojamā iekštelpa	-1	2.55	7.6	Nav
4	Saimniecības telpa	4 - Nedzīvojamā iekštelpa	-1	2.55	10.1	Nav
5	Saimniecības telpa	4 - Nedzīvojamā iekštelpa	-1	2.55	50.2	Nav
6	Sanmezgls	4 - Nedzīvojamā iekštelpa	-1	2.55	3.5	Nav

17.11. Telpu grupas kadastra apzīmējums:.....01000060003001901

Numurs	Nosaukums	Veids	Stāvs	Augstums (m)	Platība (m²)	Patvaļīgas būvniecības pazīme
1	Priekštelpa	6 - Koplietošanas iekštelpa	1	2.85	4.1	Nav
2	Kāpņu telpa	6 - Koplietošanas iekštelpa	1	2.85	7	Nav
3	Gaitenis	6 - Koplietošanas iekštelpa	1	2.85	2.4	Nav
4	Gaitenis	6 - Koplietošanas iekštelpa	1	2.85	3.3	Nav
5	Saimniecības telpa	6 - Koplietošanas iekštelpa	1	2.85	3.5	Nav
6	Kāpņu telpa	6 - Koplietošanas iekštelpa	1	2.85	24.5	Nav
7	Kāpņu telpa	6 - Koplietošanas iekštelpa	2	3.51	29.7	Nav
8	Kāpņu telpa	6 - Koplietošanas iekštelpa	3	3.5	28.5	Nav
9	Kāpņu telpa	6 - Koplietošanas iekštelpa	4	3.1	29.1	Nav
10	Kāpņu telpa	6 - Koplietošanas iekštelpa	5	2.8	17.4	Nav

17.12. Telpu grupas kadastra apzīmējums:.....01000060003001903

Numurs	Nosaukums	Veids	Stāvs	Augstums (m)	Platība (m²)	Patvaļīgas būvniecības pazīme
1	Gaitenis	6 - Koplietošanas iekštelpa	1	3.1	9.2	Nav
2	Kāpņu telpa	6 - Koplietošanas iekštelpa	1	3.1	17.8	Nav
3	Kāpņu telpa	6 - Koplietošanas iekštelpa	2	3.3	15	Nav
4	Kāpņu telpa	6 - Koplietošanas iekštelpa	3	3.5	16.5	Nav
5	Kāpņu telpa	6 - Koplietošanas iekštelpa	4	3.1	16.5	Nav
6	Kāpņu telpa	6 - Koplietošanas iekštelpa	4	3.1	4.3	Nav
7	Kāpņu telpa	6 - Koplietošanas iekštelpa	5	2.8	4.3	Nav


17.13. Telpu grupas kadastra apzīmējums:.....01000060003001904

Numurs	Nosaukums	Veids	Stāvs	Augstums (m)	Platība (m²)	Patvaļīgas būvniecības pazīme
1	Siltummezgls	6 - Koplietošanas iekštelpa	-1	2.65	39.6	Nav
2	Gaitenis	6 - Koplietošanas iekštelpa	-1	2.65	17.9	Nav
3	Elektrosadale	6 - Koplietošanas iekštelpa	-1	2.65	21.5	Nav
4	Gaitenis	6 - Koplietošanas iekštelpa	-1	2.65	29.2	neatbilst projektam
5	Kāpņu telpa	6 - Koplietošanas iekštelpa	-1	2.6	13.2	Nav
6	Gaitenis	6 - Koplietošanas iekštelpa	-1	2.5	25.8	Nav
7	Gaitenis	6 - Koplietošanas iekštelpa	-1	2.75	3.3	Nav
8	Kāpņu telpa	6 - Koplietošanas iekštelpa	1	3.1	14.5	Nav
9	Kāpņu telpa	6 - Koplietošanas iekštelpa	2	2.95	11.3	Nav

18. Labiekārtojumi

18.1. Būves ar kadastra apzīmējumu.....01000060003001 labiekārtojumi

Reģistrētie labiekārtojumi	Apraksts (ja ir)	Apjoms (ja ir)
Aukstā ūdens apgāde		
Centrālā apkure		
Elektroapgāde		
Kanalizācija		
Karstā ūdens apgāde		
Savietotā sanitārtehniskā telpa		
Tualetes telpa		
Vannas (dušas) telpa		

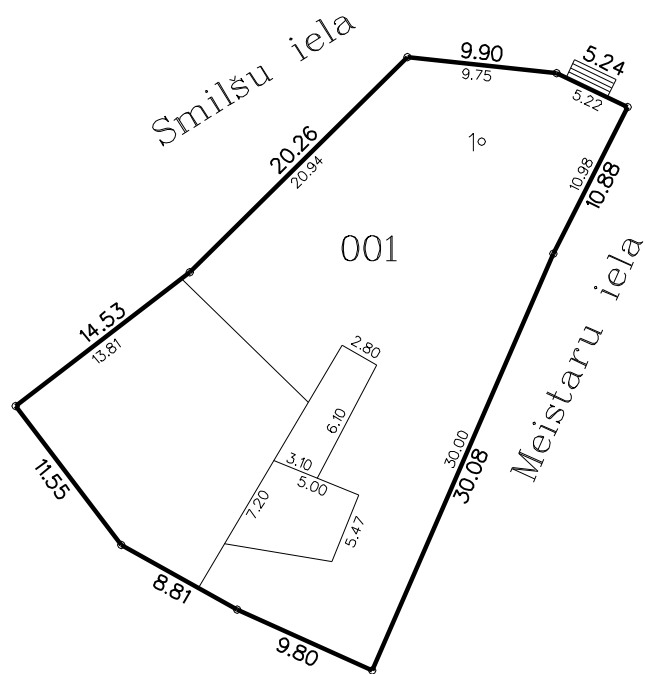


Būves punkta koordinātas
Latvijas koordinātu sistēmā LKS - 92

Būves punkta Nr.	x	y
1	311926.90	506610.37

APBŪVES PLĀNS


KADASTRA APZĪMĒJUMS	MĒROGS	LPP.
0100 006 0003	1 : 500	10

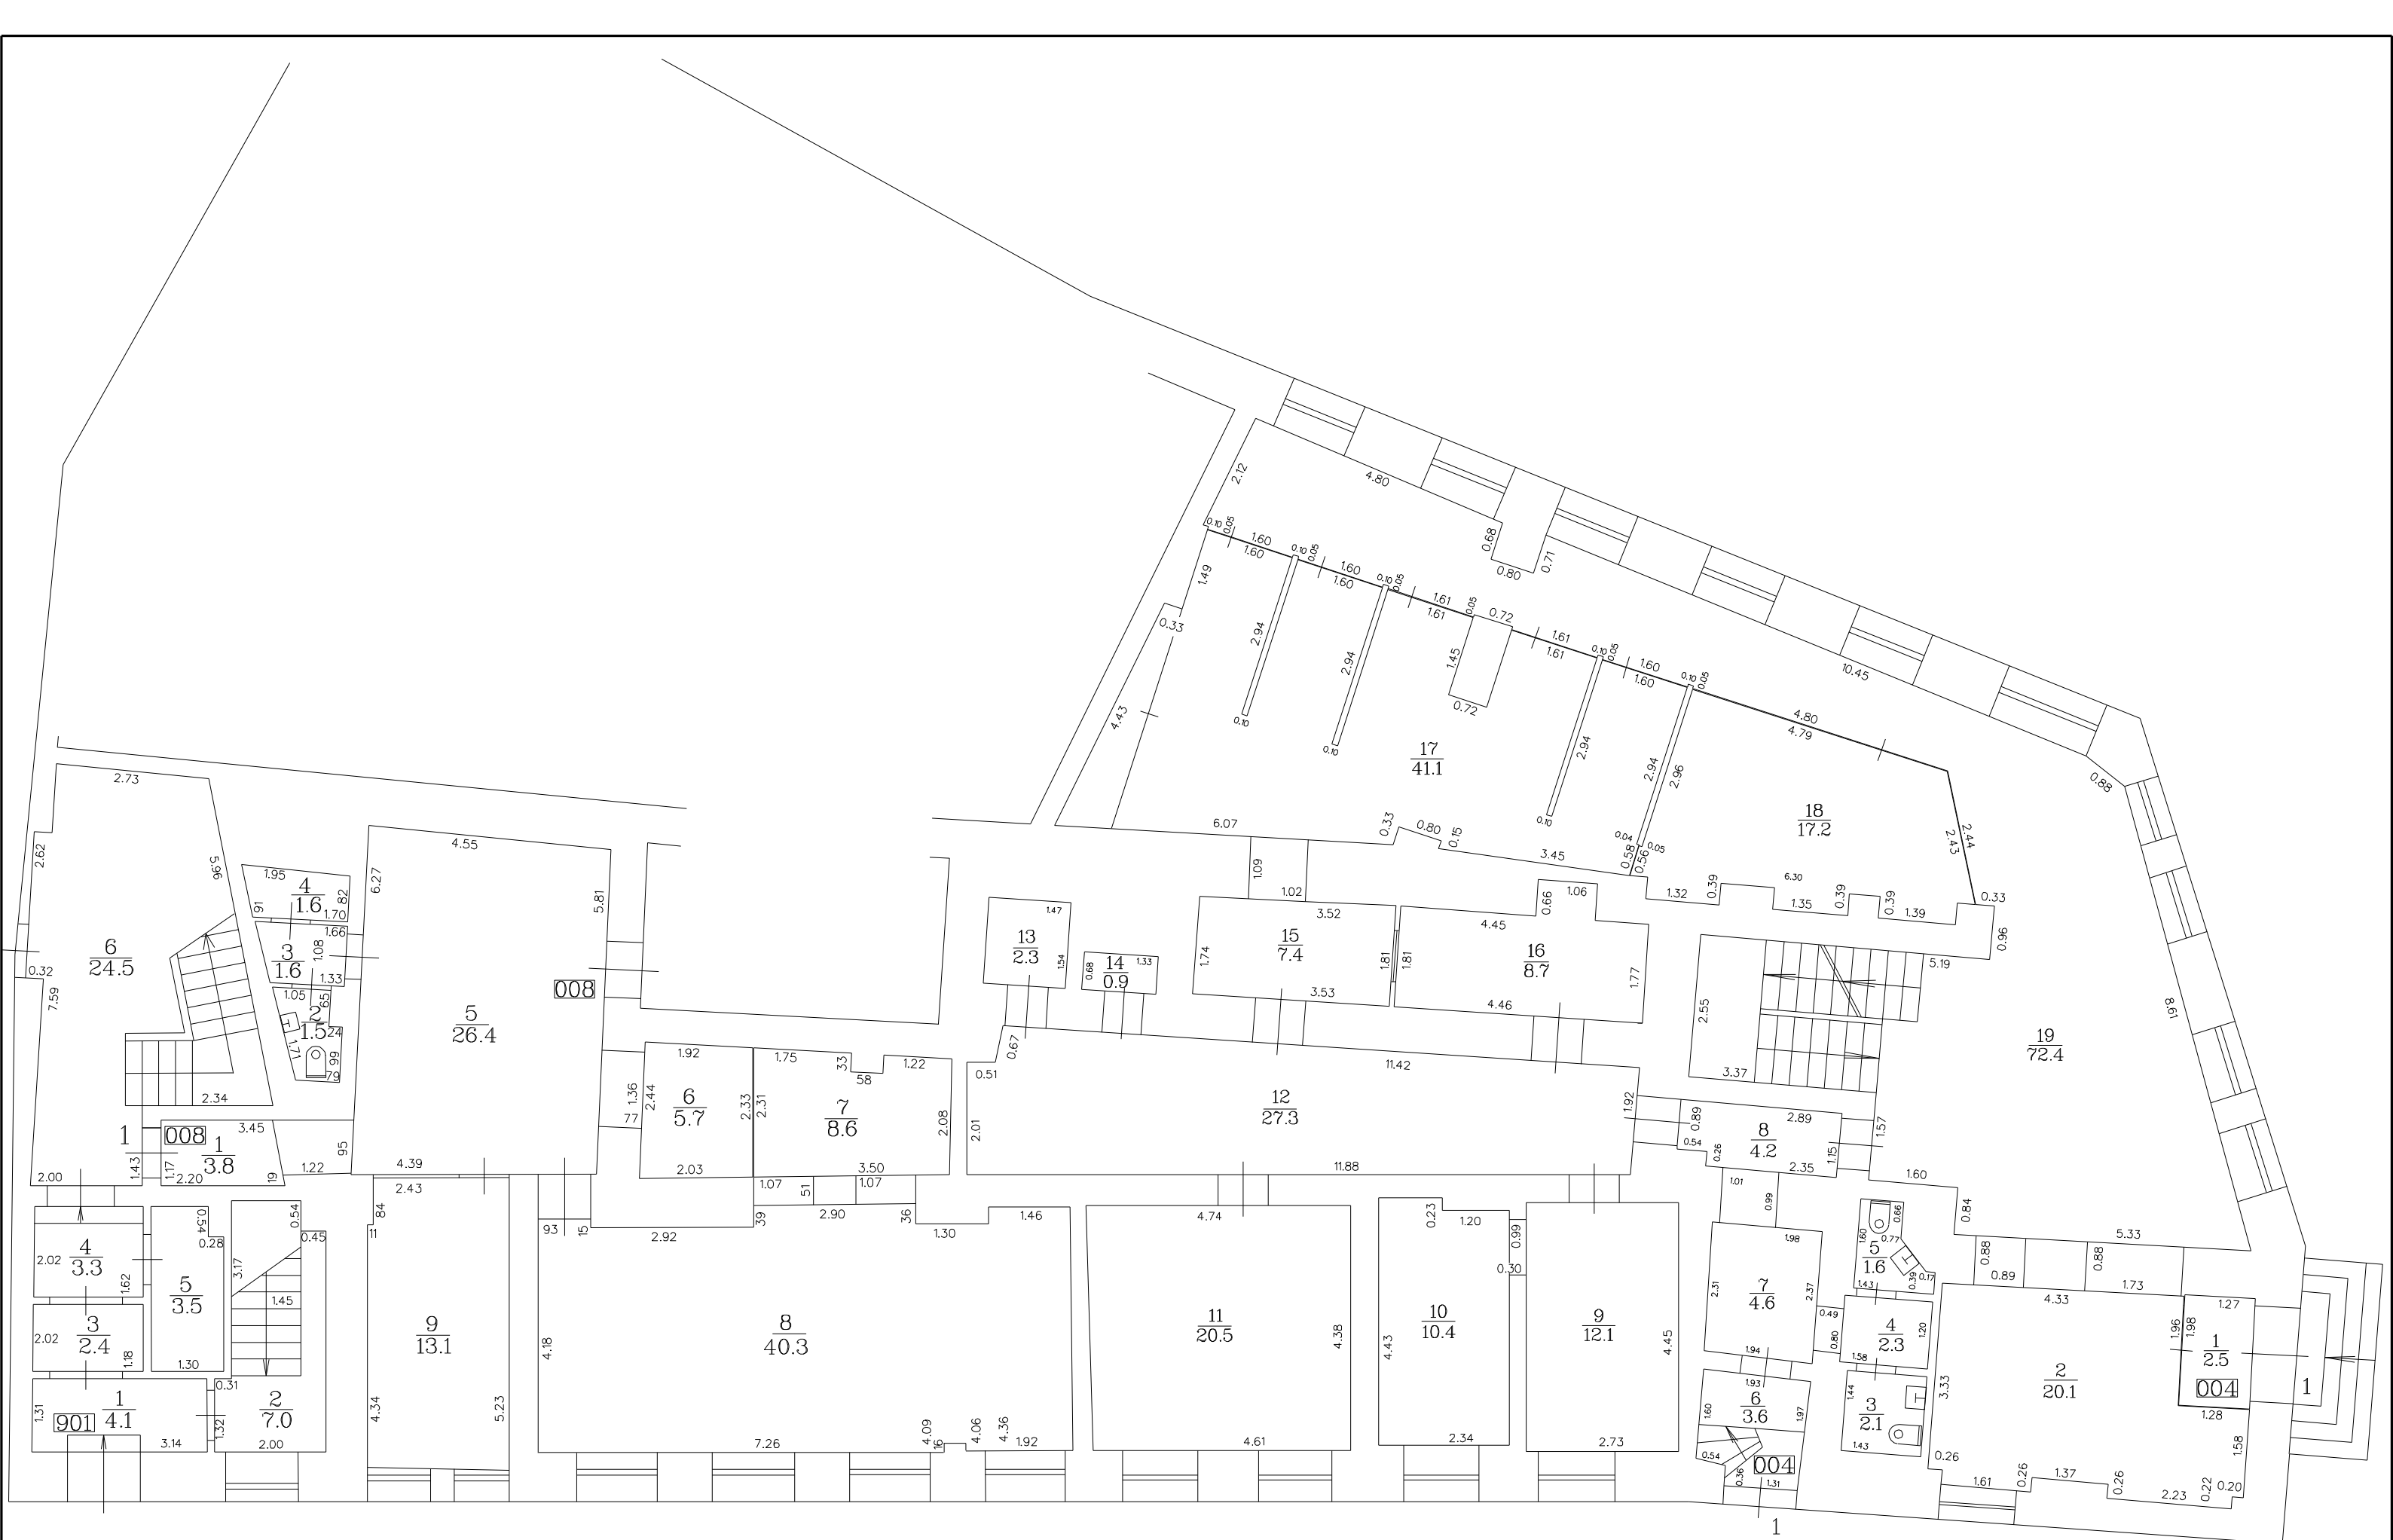


STĀVA PLĀNS			
KADASTRA APZĪMĒJUMS	STĀVS	MĒROGS	LPP.
0100 006 0003 001	1	1 : 100	11




STĀVA PLĀNS			
KADASTRA APZĪMĒJUMS	STĀVS	MĒROGS	LPP.
0100 006 0003 001	2	1 : 100	13

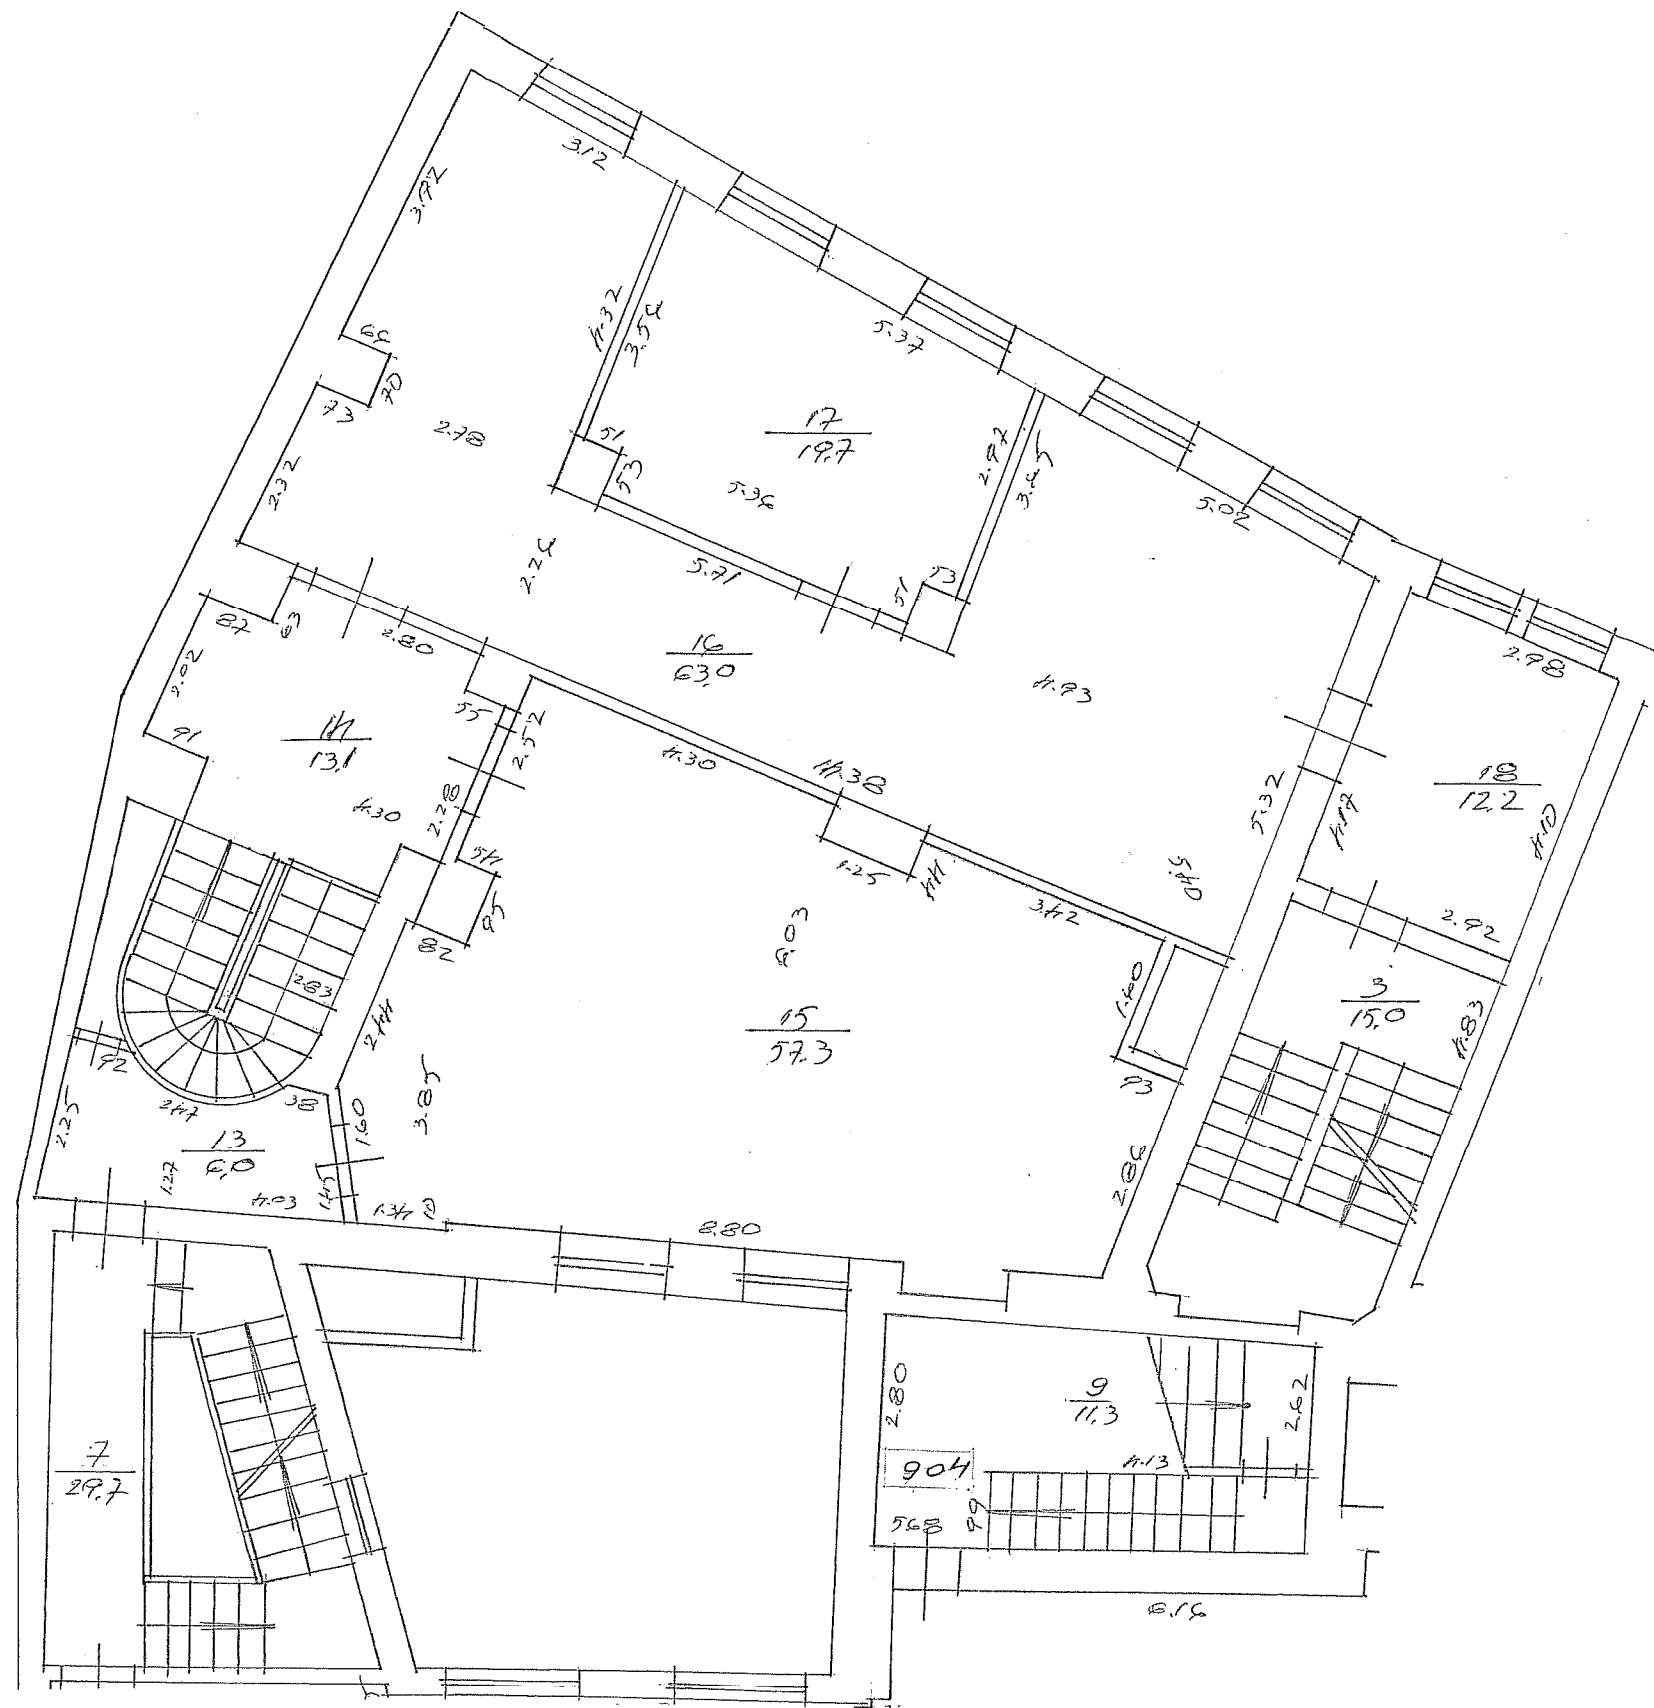


STĀVA PLĀNS			
KADASTRA APZĪMĒJUMS	STĀVS	MĒROGS	LPP.
0100 006 0003 001	2	1:100	14

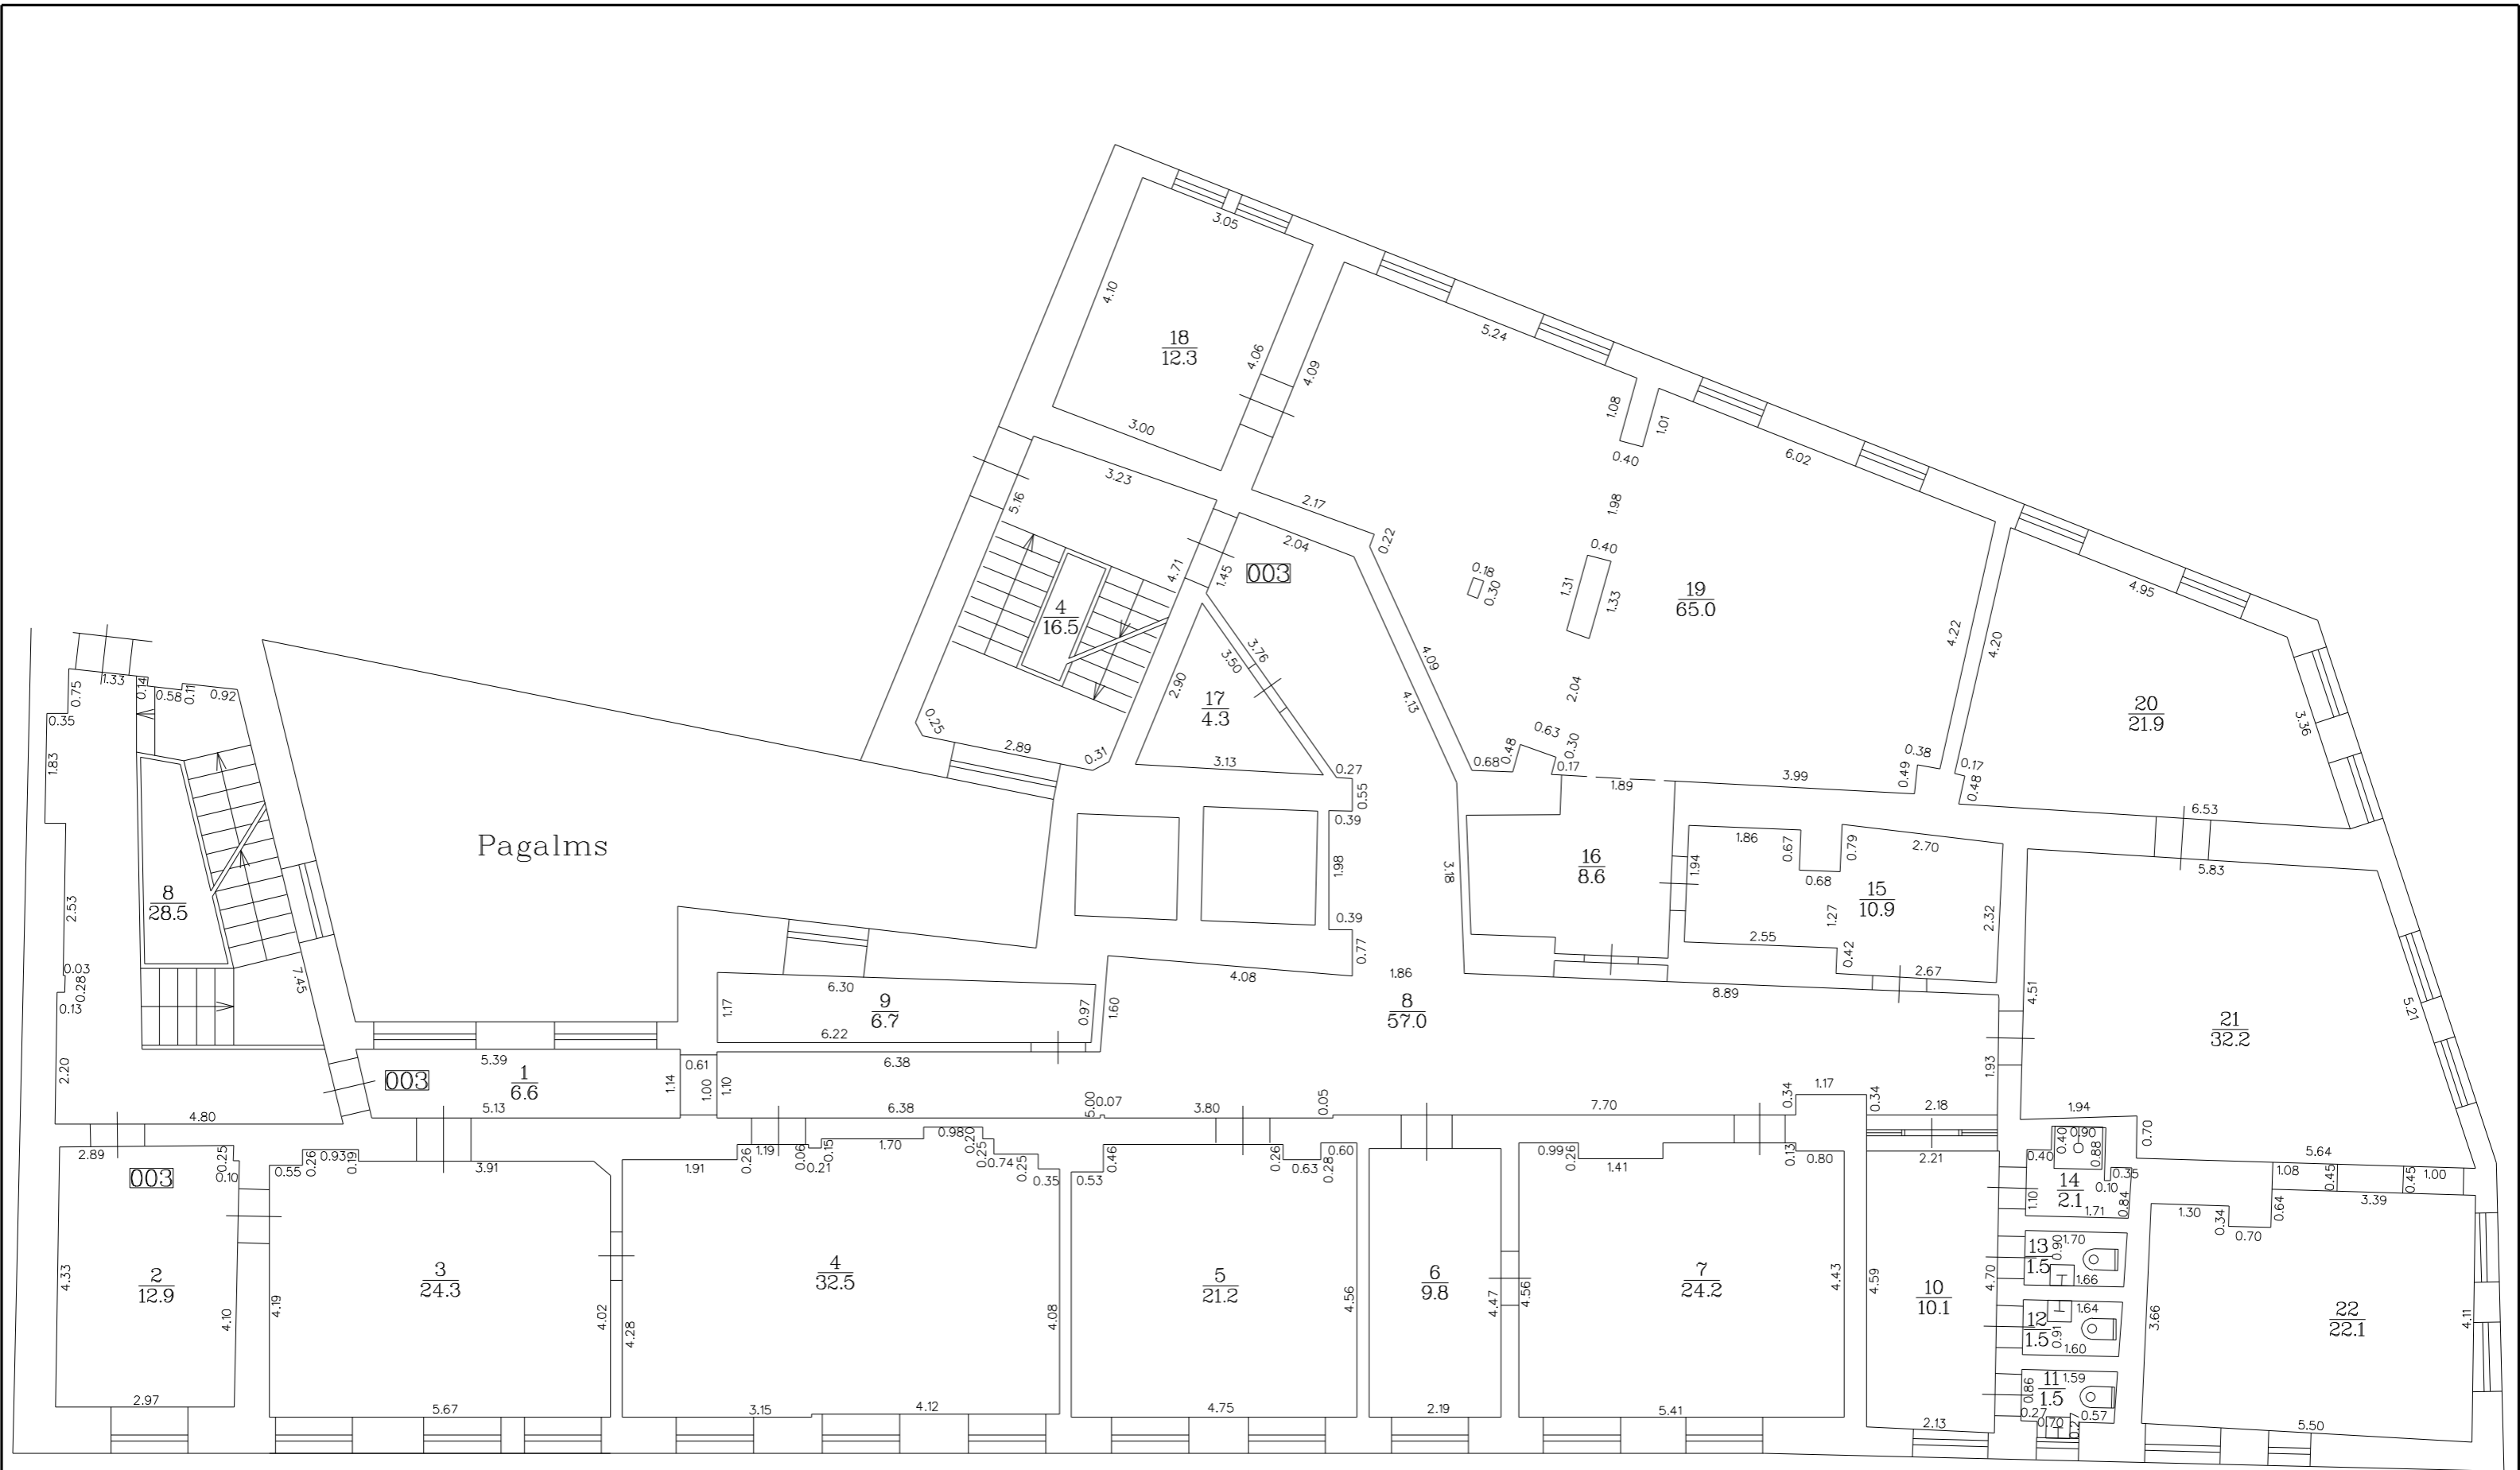


STĀVA PLĀNS			
KADASTRA APZĪMĒJUMS	STĀVS	MĒROGS	LPP.
0100 006 0003 001	3	1 : 100	15

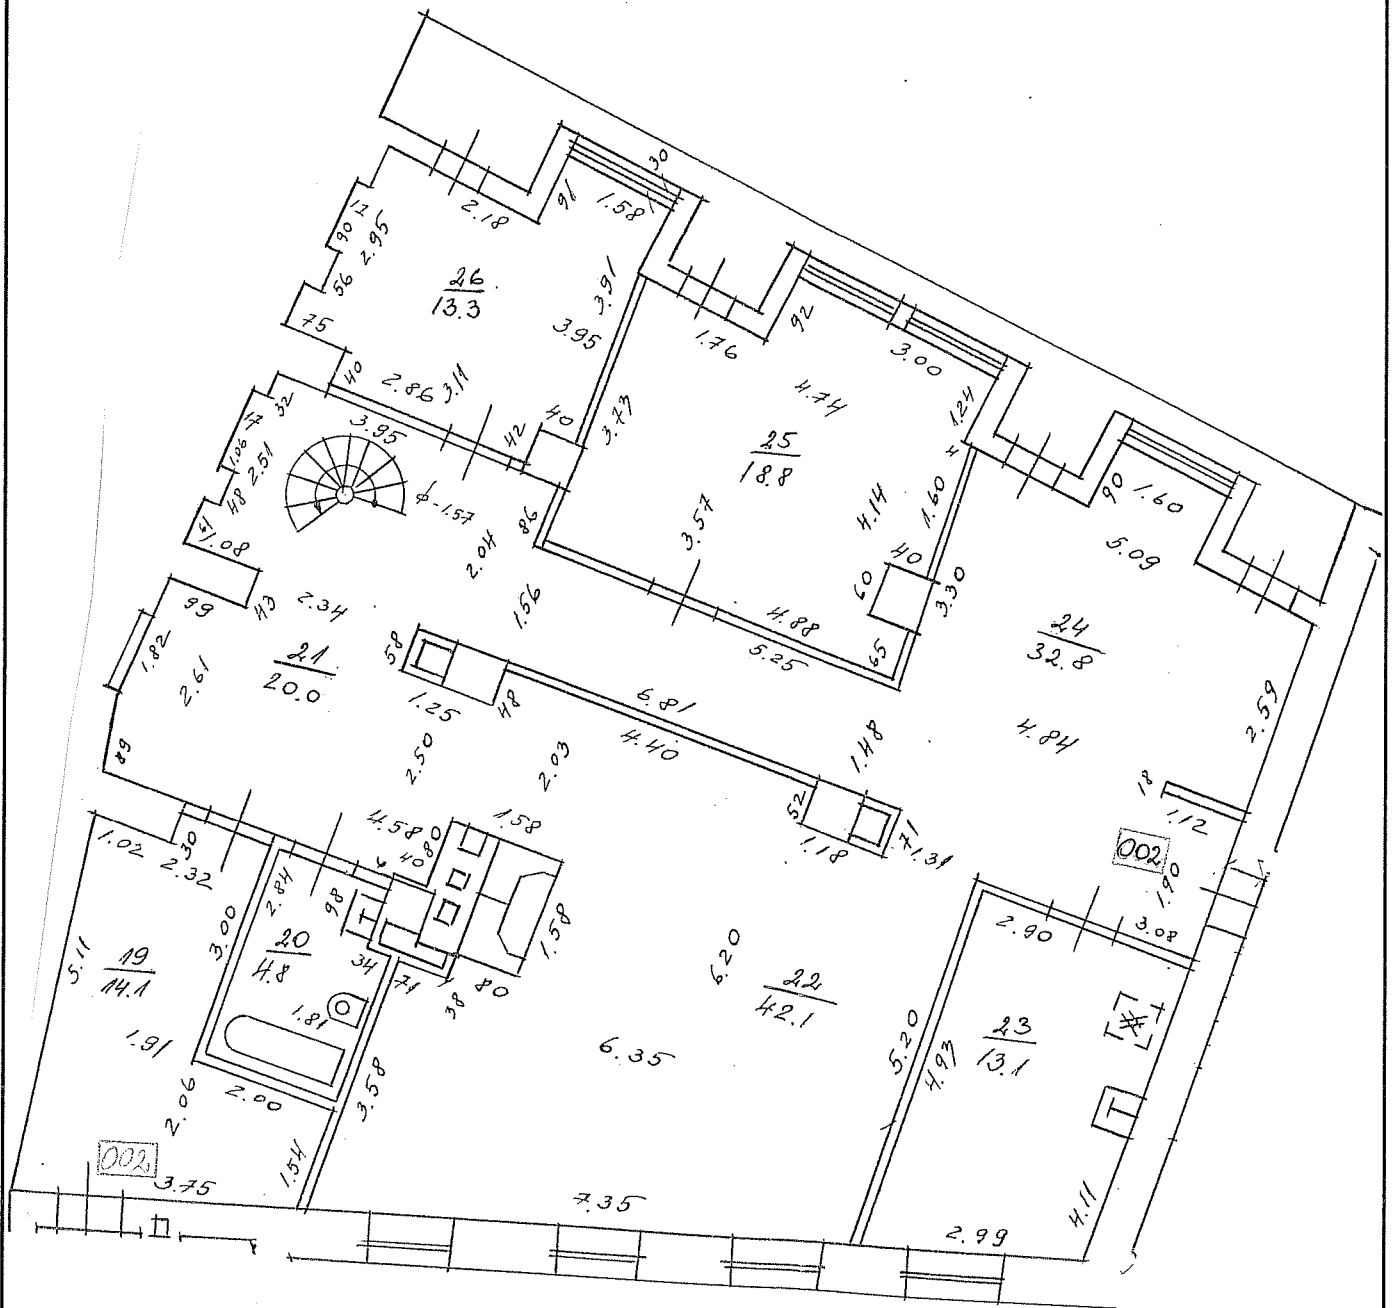


STĀVA PLĀNS			
KADASTRA APZĪMĒJUMS	STĀVS	MĒROGS	LPP.
0100 006 0003 001	3	1 : 100	16

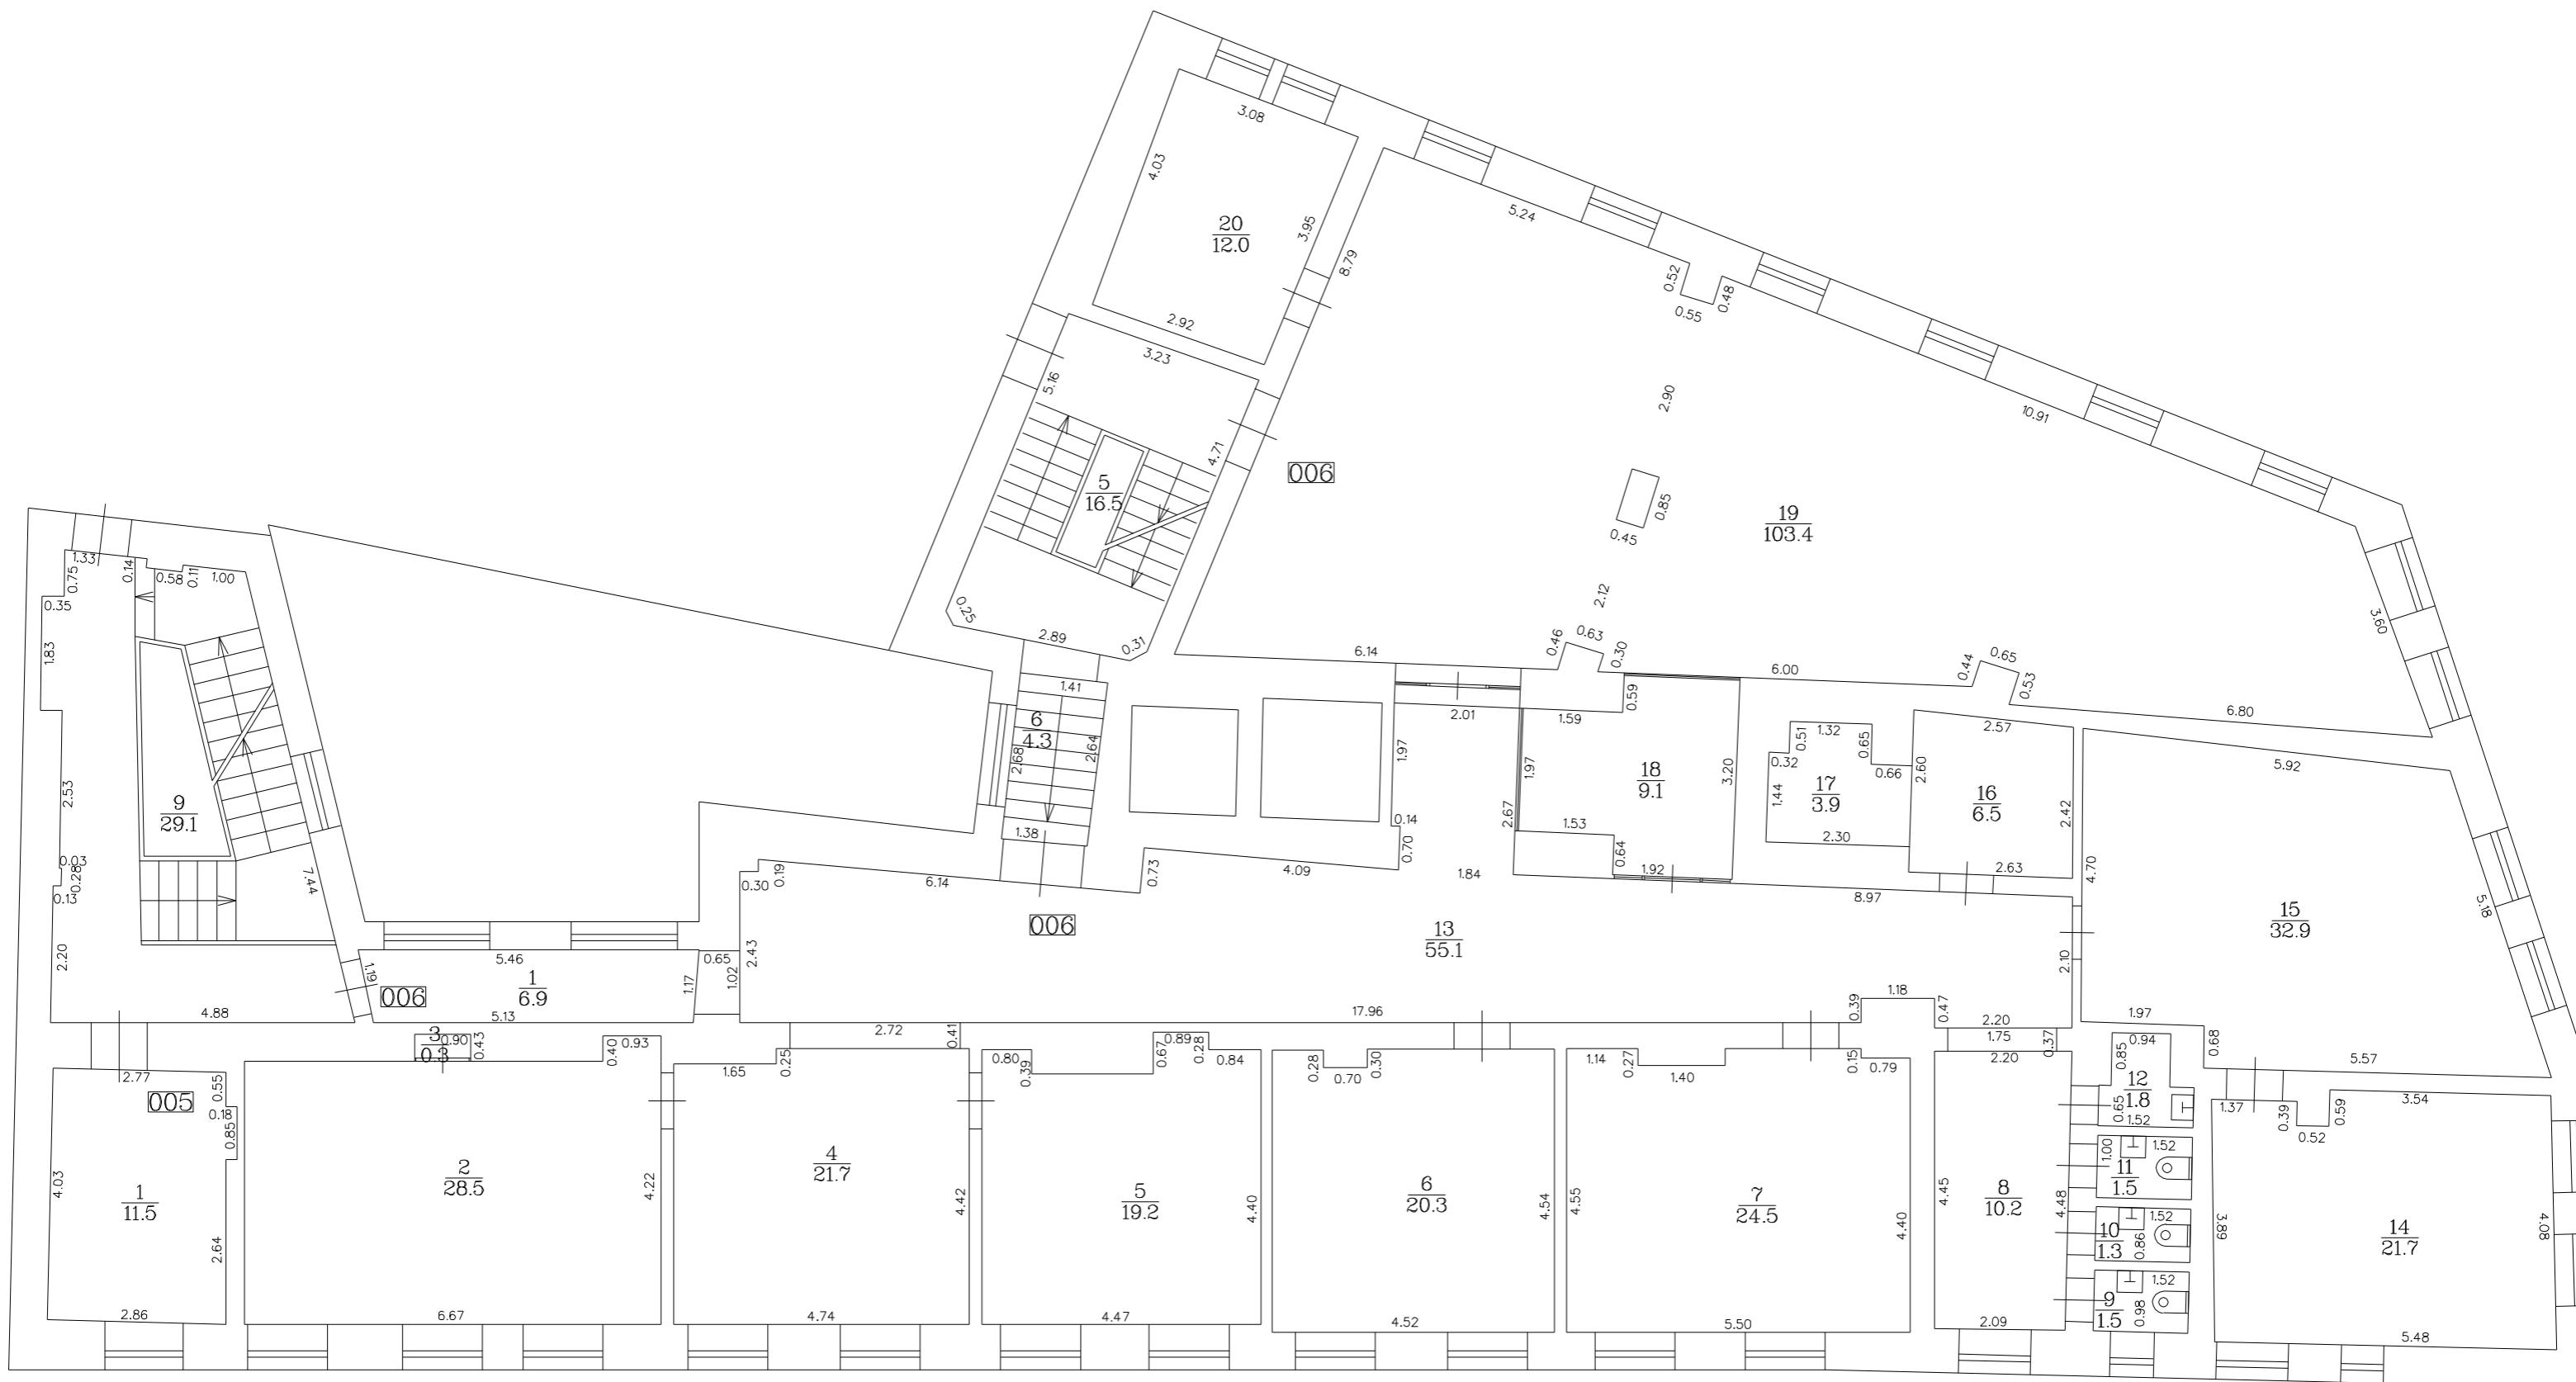


STĀVA PLĀNS			
KADASTRA APZĪMĒJUMS	STĀVS	MĒROGS	LPP.
0100 006 0003 001	4	1 : 100	17

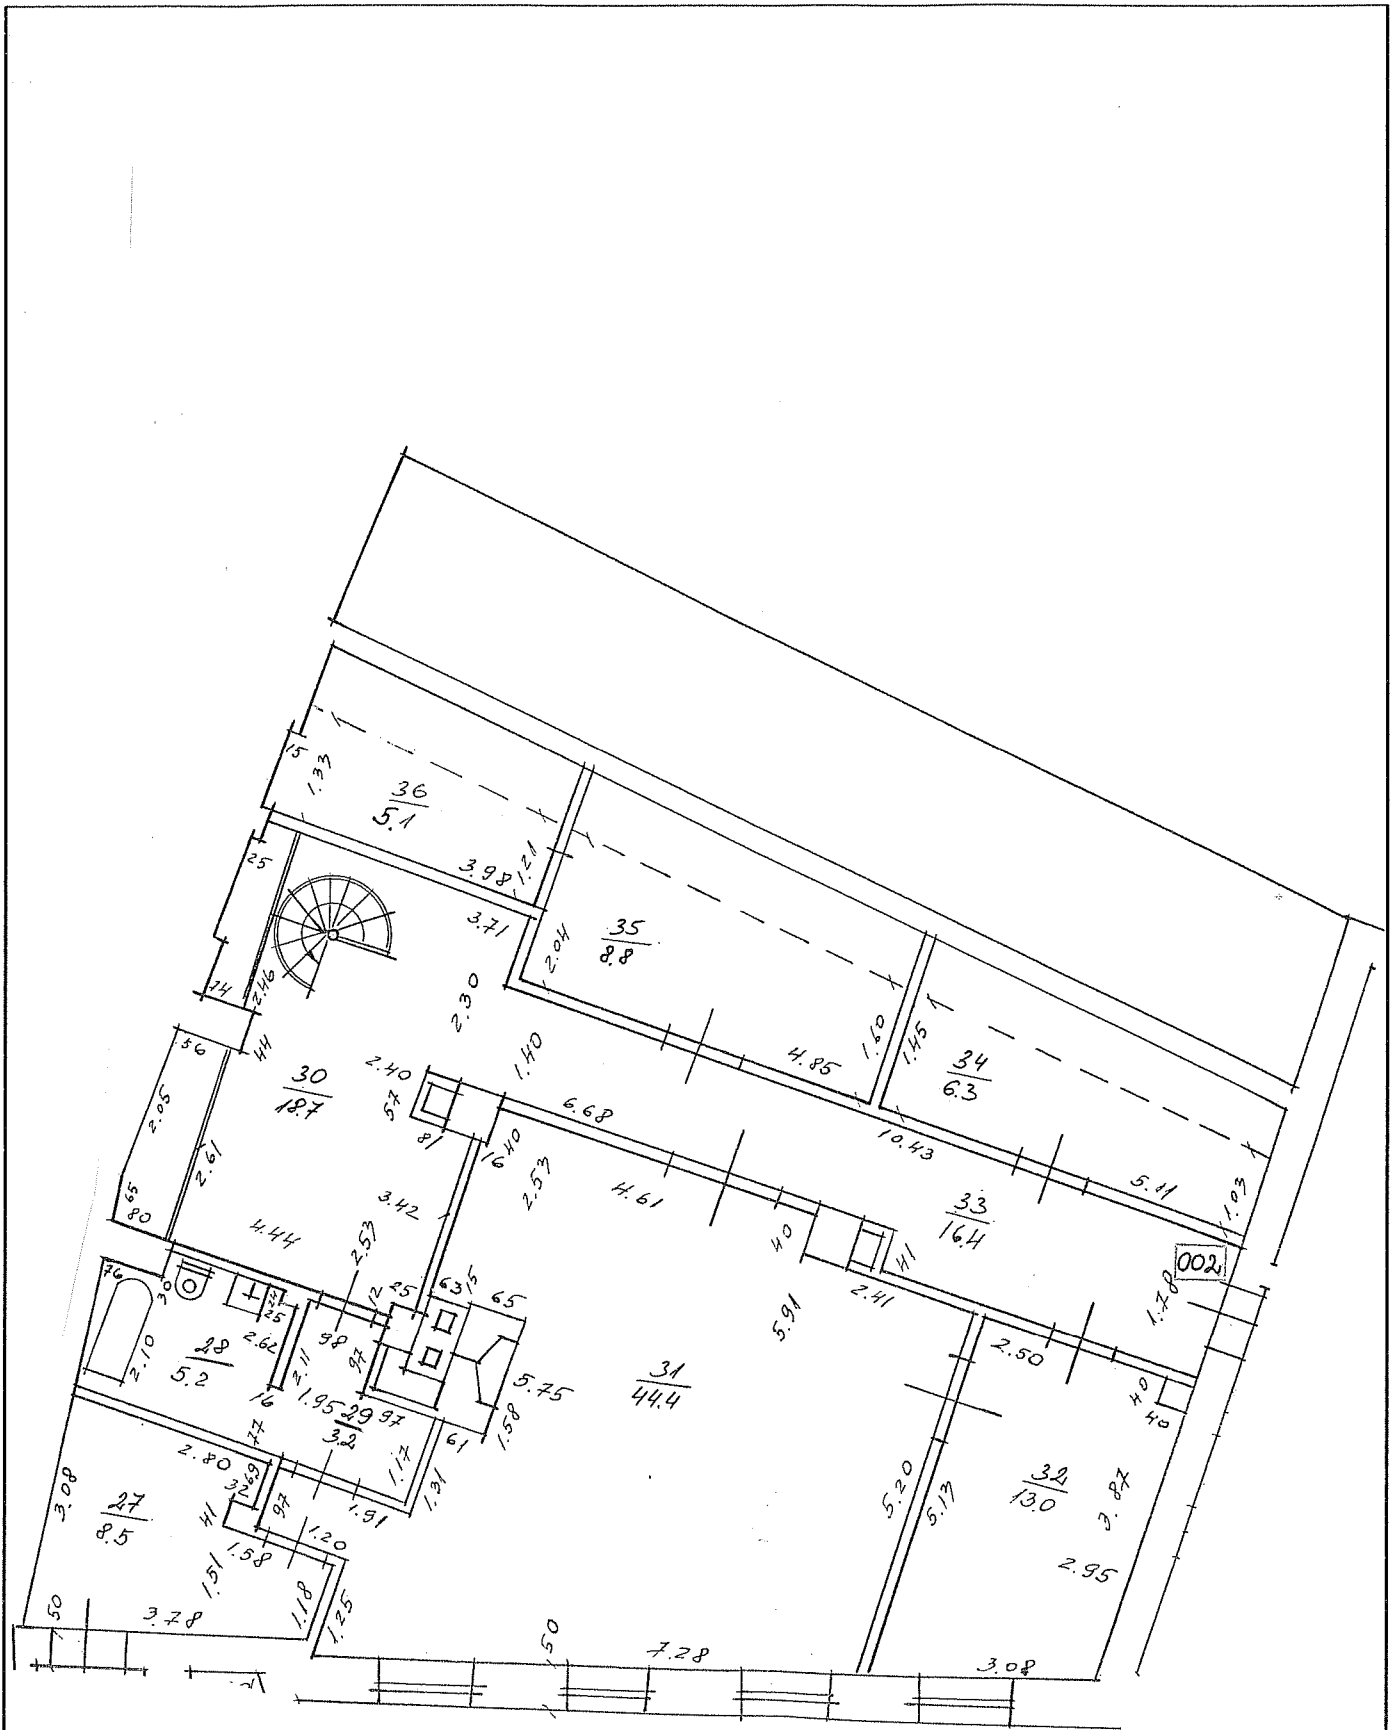


STĀVA PLĀNS			
KADAŠTRA APZĪMĒJUMS	STĀVS	MĒROGS	LPP.
0100 006 0003 001	4	1 : 100	18

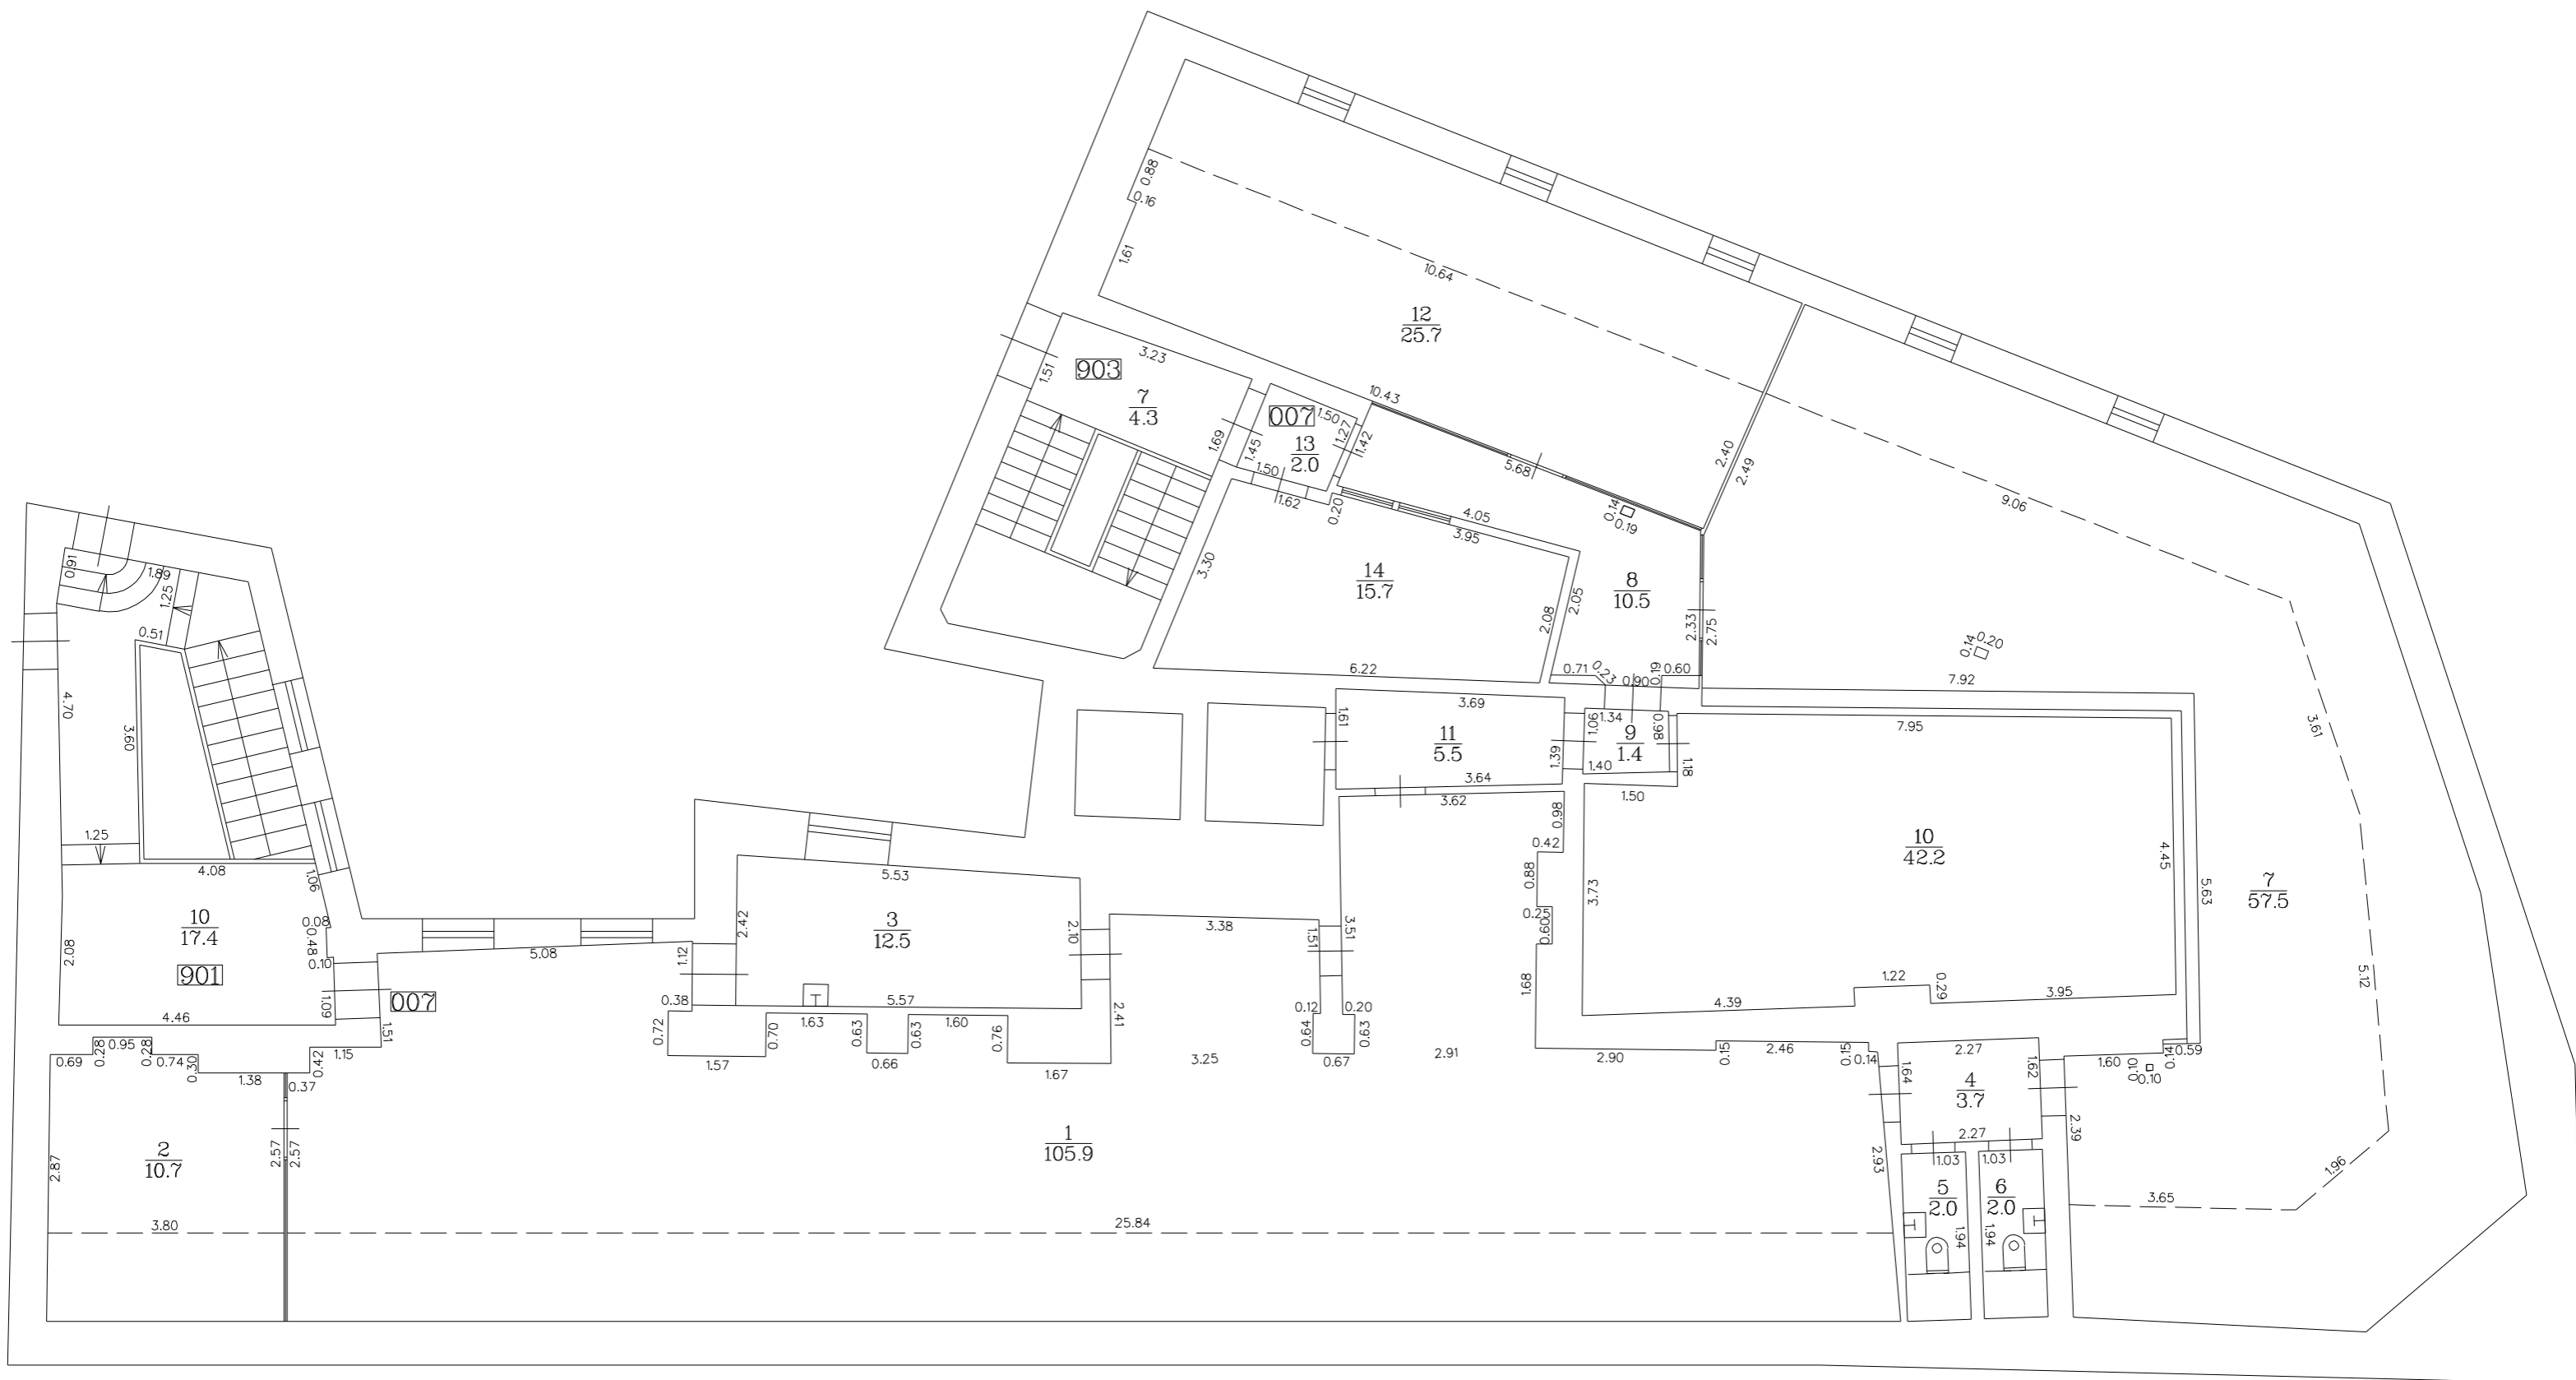

STĀVA PLĀNS			
KADAŠTRA APZĪMĒJUMS	STĀVS	MĒROGS	LPP.
0100 006 0003 001	5	1 : 100	19

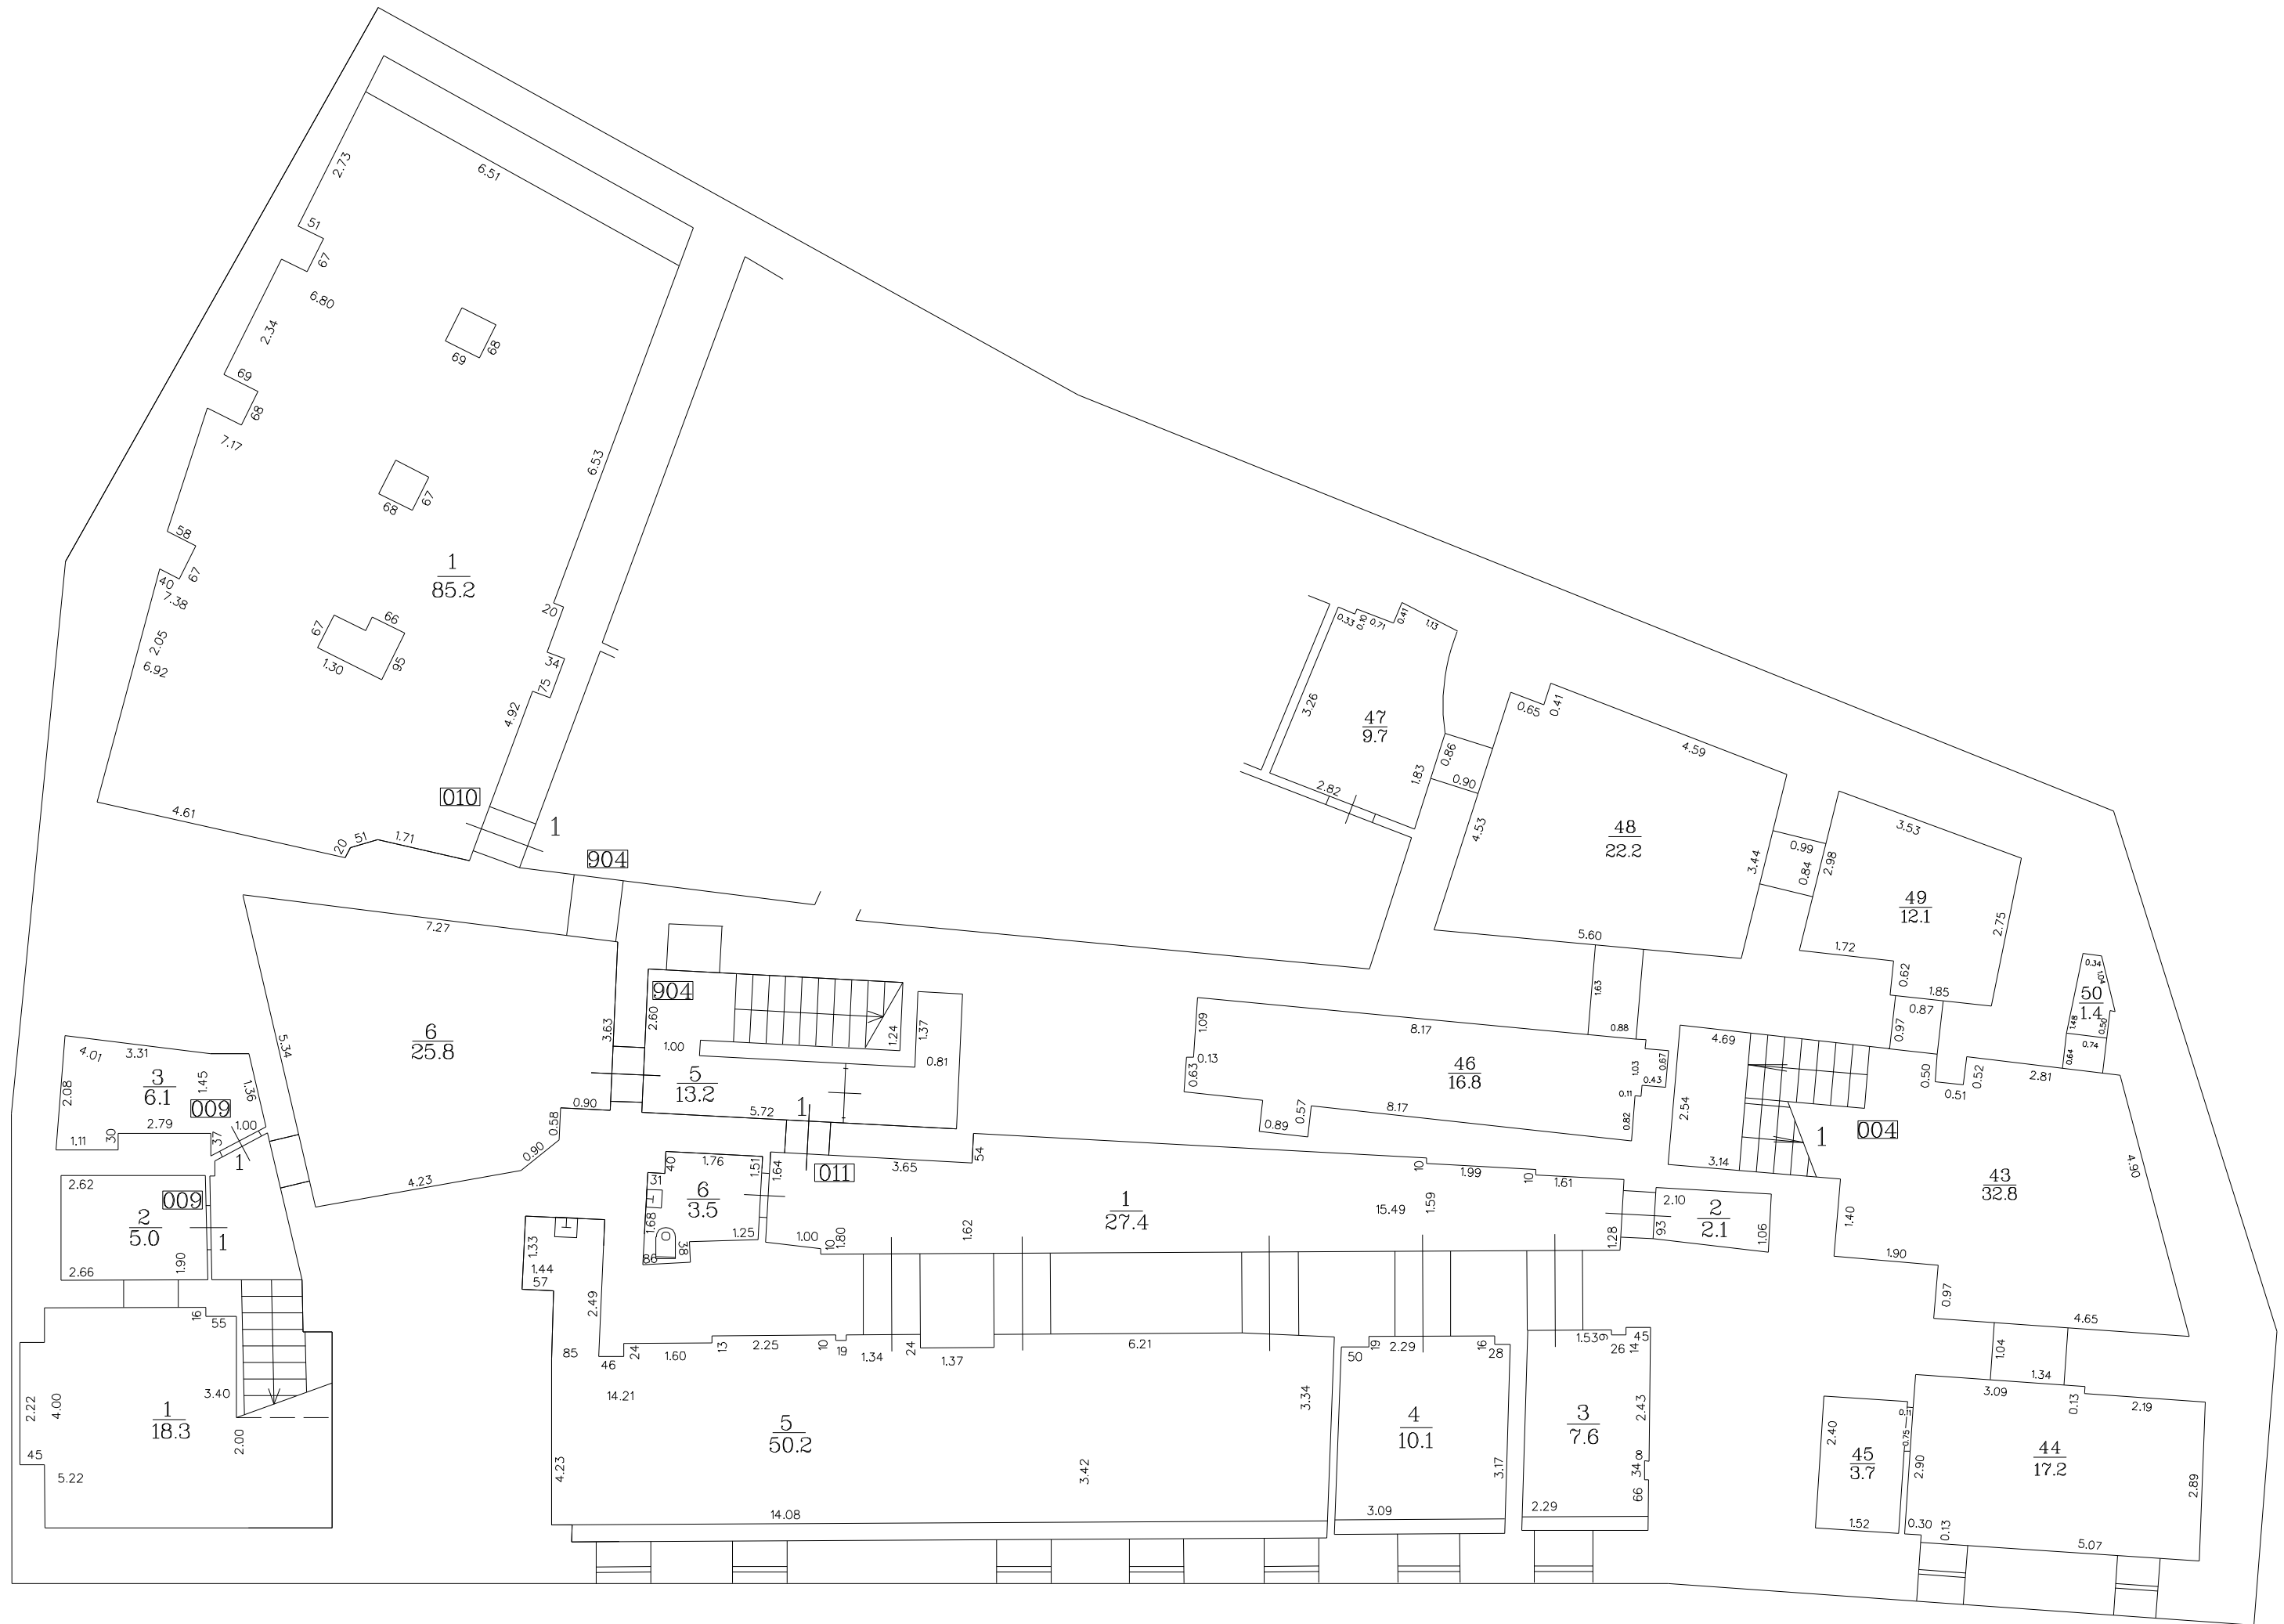

STĀVA PLĀNS			
KADASTRA APZĪMĒJUMS	STĀVS	MĒROGS	LPP.
0100 006 0003 001	-1	1 : 100	20

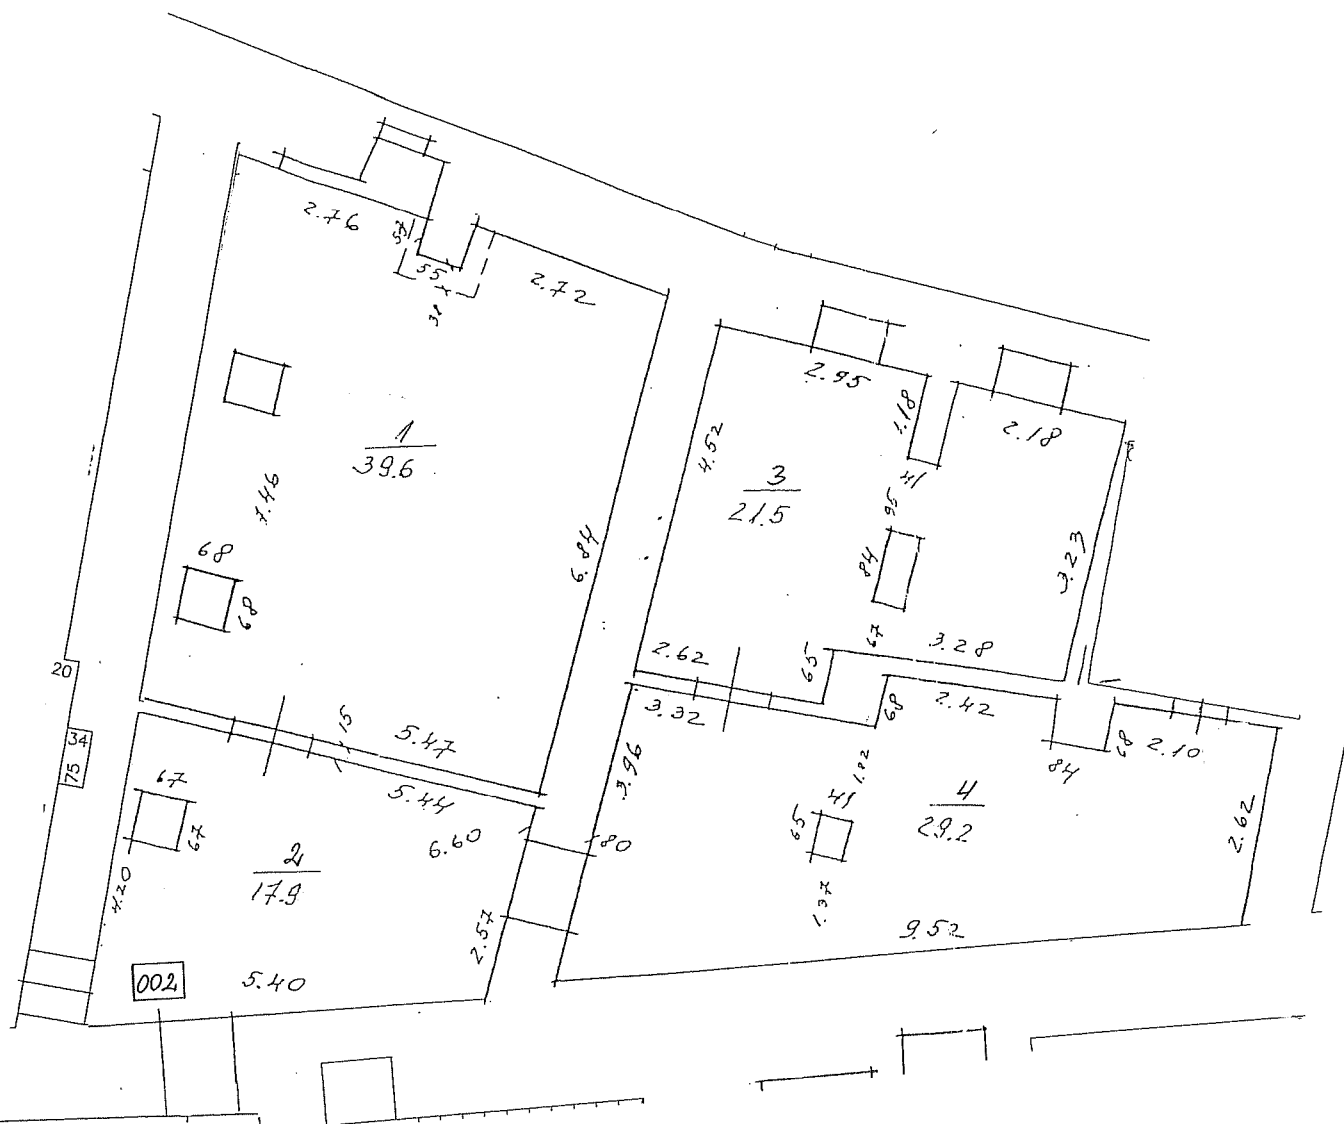

STĀVA PLĀNS			
KADASTRA APZĪMĒJUMS	STĀVS	MĒROGS	LPP.
0100 006 0003 001	-1	1 : 100	21