


Situācijas plāns

daļai no zemes vienības 0100 125 0980
Bez adreses (Lidlauka iela), Rīga

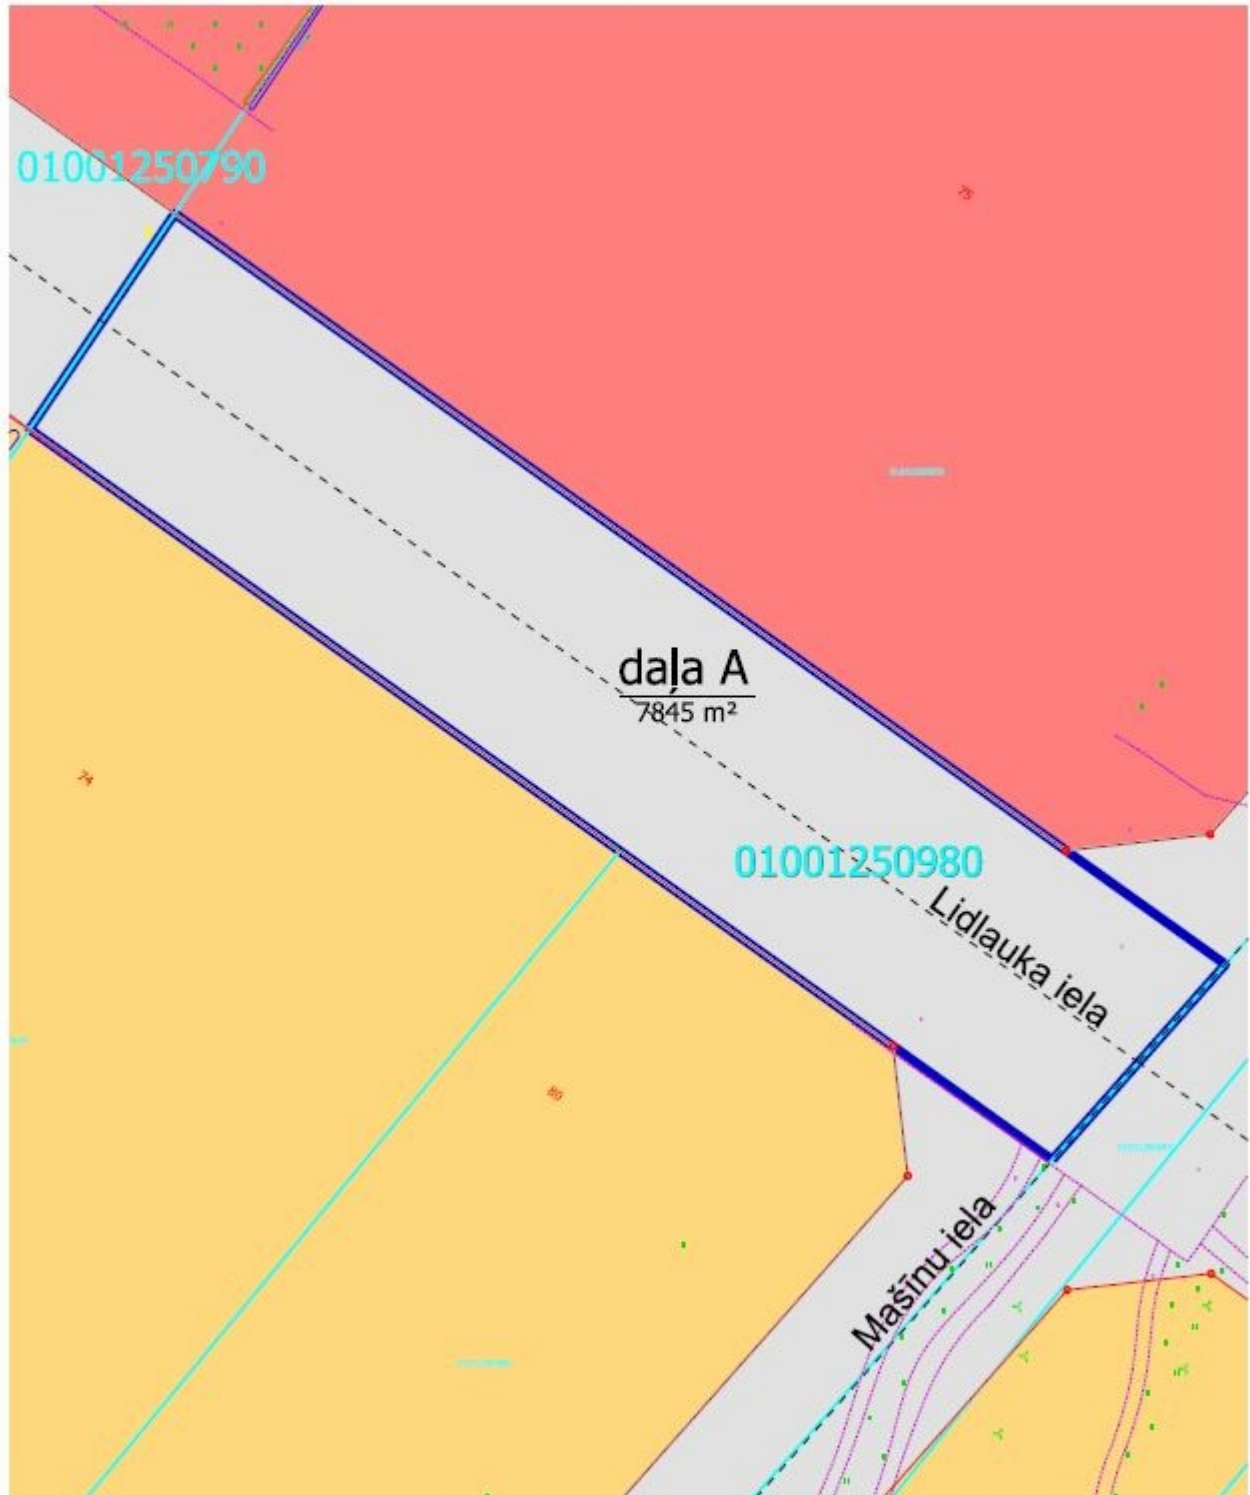

Iznomāšanai paredzēta daļa A no zemes vienības ar kad. apz. 0100 125 0980, platība ~7845 m²

Sarkanā līnija

Kadastrā registrētas uzņemtas zemes vienības robežas

Transporta infrastruktūras ietaisījums (TR)
Mazās atvēršanās apstāvēšanas telpa (DAM)
Jauktas centra apstāvēšanas telpa (JCT)

Plāna sagatavošanā izmantoti:
Nekustamā īpašuma valsts kadastra informācijas sistēmas dati
(Autors: © Valsts zemes dienests, 2011-2025)

Augstas detalizācijas topogrāfiskā informācija M 1:500
(Autors: © Rīgas pilsētas pašvaldība, 2003-2025)

Rīgas teritorijas plānojumā
(Autors: © Rīgas valstspilsētas pašvaldība, 2021)
Sagatavoja RVP Īpašuma departaments 14.04.2025.