

VALSTS ZEMES DIENESTS

ĒKAS KADASTRĀLĀS UZMĒRĪŠANAS LIETA

Būves kadastra apzīmējums:.....90010080019001
Nosaukums:.....Administrācijas ēka
Adrese:.....Jelgavas iela 20, Tukums, Tukuma nov.
Kadastrālās uzmērīšanas datums:.....26.04.2017

Reģionālās nodaļas vadītājs (pilnvarotā persona):

Valsts zemes dienesta
Rīgas reģionālās nodaļas
Klientu apkalpošanas centra
galvenā klientu apkalpošanas konsultante
(vārds, uzvārds)
R. Sokina

(paraksts)

Datums: 2017 gada 11. maijs

Izdrukas ID: 390001998455	Izdrukas datums: 08.05.2017	1 no 4
---------------------------	-----------------------------	--------

Skaidrojumi:

Nav – Kadastra informācijas sistēmā dati nav reģistrēti; Neregistrē – atbilstoši normatīvajiem aktiem dati netiek reģistrēti

Ēkas kadastrālās uzmērīšanas lieta

1. Kadastra objekta identifikators

1.1. Būves kadastra apzīmējums:.....90010080019001

1.2. Nekustamā īpašuma kadastra numurs:.....90010080019

10. Būves pamatdati

10.1. Būves kadastra apzīmējums:.....90010080019001

10.1.1. Adrese:.....Jelgavas iela 20, Tukums, Tukuma nov.

10.1.2. Nosaukums:.....Administrācijas ēka

10.1.3. Galvenais lietošanas veids:.....1220 - Biroju ēkas

10.1.4. Kopējā platība (m²):.....923.2

10.1.5. Apbūves laukums (m²):.....413.8

10.1.6. Virszemes stāvu skaits:.....2

10.1.7. Pazemes stāvu skaits:.....1

10.1.8. Ārsienu materiāls un kods:.....2908 - Silikātķieģeļi

10.1.9. Būves telpu grupu skaits:.....1

10.1.10. Pirmreizējais ekspluatācijā pieņemšanas gads:.....Nav

10.1.11. Fiziskais stāvoklis (%):.....4

10.1.12. Kadastrālās uzmērīšanas datums:.....26.04.2017

10.1.13. Būve ir pirmsreģistrēta:.....Nē

10.1.14. Veicot kadastrālo uzmērīšanu būve apvidū nav konstatēta:.....Nē

10.1.15. Būve atrodas vai daļēji atrodas uz zemes vienības ar kadastra apzīmējumu:.....90010080019

10.1.16. Funkcionāli saistīto ēku kadastra apzīmējumi:.....Nav

11. Būves tips

11.1. Būves kadastra apzīmējums:.....90010080019001

Tipa kods	Tipa nosaukums
12200101	Biroju ēkas

12. Būves konstruktīvie elementi

12.1. Būves ar kadastra apzīmējumu 90010080019001 konstruktīvie elementi:

Nosaukums	Materiāls
Pamati	Dzelzsbetona bloki
Ārsienas un karkasi	Minerālvates plātnes (stikla vates, akmens vates), Silikātķieģeļi
Pārsegumi	Dzelzsbetona paneļi
Jumts (nesošā konstrukcija)	Koka spāres
Jumts (segums)	Skārda loksnes ar antikorozijas pārklājumu

13. Būves apjoma rādītāji

13.1. Būves ar kadastra apzīmējumu 90010080019001 apjoma rādītāji:

Apjoma rādītāja veids	Apjoma rādītāja nosaukums	Apjoms un mērvienība	Tipa/ elementa kods	Tipa/ elementa nosaukums
Apbūves laukums	Nav	413.8 apbūves laukuma kv.m.	Nav	Nav
Kopējā platība	Nav	923.2 kv.m.	Nav	Nav
Būvtilpums	Nav	4043 kub.m.	Nav	Nav

14. Kopējās platības sadalījums pa platību veidiem

14.1. Būve ar kadastra apzīmējumu.....90010080019001

14.1.1. Kopējā platība (m²).....923.2

14.1.1.1. Lietderīgā platība (m²).....923.2

14.1.1.1.1. Dzīvokļu kopējā platība (m²).....0

14.1.1.1.1.1. Dzīvokļu platība (m²).....0

Izdrukas ID: 390001998455	Izdrukas datums: 08.05.2017	2 no 4
---------------------------	-----------------------------	--------

Skaidrojumi:

Nav – Kadastra informācijas sistēmā dati nav reģistrēti; Neregistrē – atbilstoši normatīvajiem aktiem dati netiek reģistrēti

14.1.1.1.1.1. Dzīvojamā platība (m²).....	0
14.1.1.1.1.2. Dzīvokļu palīgtelpu platība (m²).....	0
14.1.1.1.2. Dzīvokļu ārtelpu platība (m²).....	0
14.1.1.2. Nedzīvojamo telpu platība (m²).....	923.2
14.1.1.2.1. Nedzīvojamo iekštelpu platība (m²).....	910.7
14.1.1.2.2. Nedzīvojamo ārtelpu platība (m²).....	12.5
14.1.1.2. Koplietošanas palīgtelpu platība (m²).....	0
14.1.1.2.1. Koplietošanas iekštelpu platība (m²).....	0
14.1.1.2.2. Koplietošanas ārtelpu platība (m²).....	0

16. Telpu grupas pamatdati

16.1. Telpu grupas kadastra apzīmējums:.....	90010080019001001
16.1.1. Adrese:.....	Nav
16.1.2. Nosaukums:.....	Biroju telpu drupa
16.1.3. Lietošanas veida kods un apraksts:.....	1220 - Biroja telpu grupa
16.1.4. Būves stāvs (stāvi), kurā atrodas telpu grupa:.....	-1, 1, 2
16.1.5. Telpu skaits telpu grupā:.....	40
16.1.6. Kopējā platība (m²):.....	923.2
16.1.7. Kadastrālās uzmērīšanas datums:.....	26.04.2017
16.1.8. Telpu grupa ietilpst dzīvokļa īpašumā ar kadastra numuru:.....	Nav
16.1.9. Telpu grupa ietilpst būvē ar kadastra apzīmējumu:.....	90010080019001
16.1.10. Būve atrodas vai daļēji atrodas uz zemes vienības ar kadastra apzīmējumu:.....	90010080019

17. Telpu grupas kopējās platības sadalījums pa telpu veidiem un telpu raksturojošie rādītāji

17.1. Telpu grupas kadastra apzīmējums:.....	90010080019001001
--	-------------------

Numurs	Nosaukums	Veids	Stāvs	Augstums (m)	Mazākais augstums (m)	Lielākais augstums (m)	Platība (m²)
1	Kabinets	4 - Nedzīvojamā iekštelpa	1	2.95	2.95	2.95	34.9
2	Priekštelpa	4 - Nedzīvojamā iekštelpa	1	2.95	2.95	2.95	22.3
3	Kabinets	4 - Nedzīvojamā iekštelpa	1	2.95	2.95	2.95	27.6
4	Kabinets	4 - Nedzīvojamā iekštelpa	1	2.95	2.95	2.95	16.6
5	Vestibils, kāpņu telpa	4 - Nedzīvojamā iekštelpa	1	2.95	2.95	2.95	75.7
6	Inventāra noliktava	4 - Nedzīvojamā iekštelpa	1	2.71	2.71	2.71	1.4
7	Priekštelpa	4 - Nedzīvojamā iekštelpa	1	2.72	2.72	2.72	3.6
8	Tualete	4 - Nedzīvojamā iekštelpa	1	2.72	2.72	2.72	1.6
9	Tualete	4 - Nedzīvojamā iekštelpa	1	2.73	2.73	2.73	1.6
10	Tualete	4 - Nedzīvojamā iekštelpa	1	2.73	2.73	2.73	1.6
11	Priekštelpa	4 - Nedzīvojamā iekštelpa	1	2.66	2.66	2.66	4.5
12	Ārtelpa	5 - Nedzīvojamā ārtelpa	1				12.5
14	Gaitenis	4 - Nedzīvojamā iekštelpa	1	2.86	2.86	2.86	24.7
15	Kabinets	4 - Nedzīvojamā iekštelpa	1	2.95	2.95	2.95	17
16	Kabinets	4 - Nedzīvojamā iekštelpa	1	2.95	2.95	2.95	29.8
17	Kabinets	4 - Nedzīvojamā iekštelpa	1	2.95	2.95	2.95	16.2
18	Kāpņu telpa	4 - Nedzīvojamā iekštelpa	1	2.95	2.95	2.95	3.3
19	Atpūtas telpa	4 - Nedzīvojamā iekštelpa	1	2.95	2.95	2.95	10.5

Izdrukas ID: 390001998455	Izdrukas datums: 08.05.2017	3 no 4
---------------------------	-----------------------------	--------

Skaidrojumi:

Nav – Kadastra informācijas sistēmā dati nav reģistrēti; Neregistrē – atbilstoši normatīvajiem aktiem dati netiek reģistrēti


Numurs	Nosaukums	Veids	Stāvs	Augstums (m)	Mazākais augstums (m)	Lielākais augstums (m)	Platība (m²)
20	Kabinets	4 - Nedzīvojamā iekštelpa	2	3	3	3	45.6
21	Priekštelpa	4 - Nedzīvojamā iekštelpa	2	3	3	3	17.7
22	Zāle	4 - Nedzīvojamā iekštelpa	2	4.2	4.2	4.2	156.2
23	Vestibils, atpūtas telpa, kāpņu telpa	4 - Nedzīvojamā iekštelpa	2	2.88	2.64	3.11	78.3
25	Kamīntelpa	4 - Nedzīvojamā iekštelpa	-1	2.7	2.7	2.7	45.4
26	Priekštelpa	4 - Nedzīvojamā iekštelpa	-1	2.7	2.7	2.7	14.2
27	Virtuve	4 - Nedzīvojamā iekštelpa	-1	2.7	2.7	2.7	11.9
28	Baseina telpa	4 - Nedzīvojamā iekštelpa	-1	2.7	2.7	2.7	51.7
29	Priekštelpa	4 - Nedzīvojamā iekštelpa	-1	2.7	2.7	2.7	3.3
30	Ģērbtuve	4 - Nedzīvojamā iekštelpa	-1	2.7	2.7	2.7	7.6
31	Saimniecības telpa	4 - Nedzīvojamā iekštelpa	-1	2.7	2.7	2.7	12.2
32	Pirts	4 - Nedzīvojamā iekštelpa	-1	2.7	2.7	2.7	8
33	Tualete	4 - Nedzīvojamā iekštelpa	-1	2.7	2.7	2.7	1.6
34	Tualete	4 - Nedzīvojamā iekštelpa	-1	2.7	2.7	2.7	1.6
35	Priekštelpa	4 - Nedzīvojamā iekštelpa	-1	2.7	2.7	2.7	1.1
36	Priekštelpa	4 - Nedzīvojamā iekštelpa	-1	2.7	2.7	2.7	1.1
37	Gaitenis	4 - Nedzīvojamā iekštelpa	-1	2.7	2.7	2.7	26.7
38	Kāpņu telpa	4 - Nedzīvojamā iekštelpa	-1	2.7	2.7	2.7	11.4
39	Noliktava	4 - Nedzīvojamā iekštelpa	-1	2.7	2.7	2.7	13.4
40	Priekštelpa	4 - Nedzīvojamā iekštelpa	-1	2.7	2.7	2.7	2.8
41	Vestibils	4 - Nedzīvojamā iekštelpa	-1	2.7	2.7	2.7	93.2
42	Noliktava	4 - Nedzīvojamā iekštelpa	-1	2.7	2.7	2.7	12.8

18. Labiekārtojumi

18.1. Būves ar kadastra apzīmējumu.....90010080019001 labiekārtojumi

Reģistrētie labiekārtojumi	Noteikšanas veids (ja ir)	Apjoms (ja ir)
Apkure. Centrālā	Apvidū ir konstatēts	
Apkure. Vietējā. Kamīns	Apvidū ir konstatēts	
Aukstā ūdensapgāde. Centralizētā	Apvidū ir konstatēts	
Citi, iepriekš neklasificēti, labiekārtojumi. Pods / pusuārs / bidē	Apvidū ir konstatēts	
Elektroapgāde. Centralizētā	Apvidū ir konstatēts	
Kanalizācija. Centralizētā	Apvidū ir konstatēts	
Karstā ūdensapgāde. Individuālā	Apvidū ir konstatēts	
Kurināmais. Cietais	Apvidū ir konstatēts	
Vājstrāvas tīkli. Citi	Apvidū ir konstatēts	
Vēdināšana. Dabiskā	Apvidū ir konstatēts	


18.1.1. Labiekārtojumu datums:26.04.2017

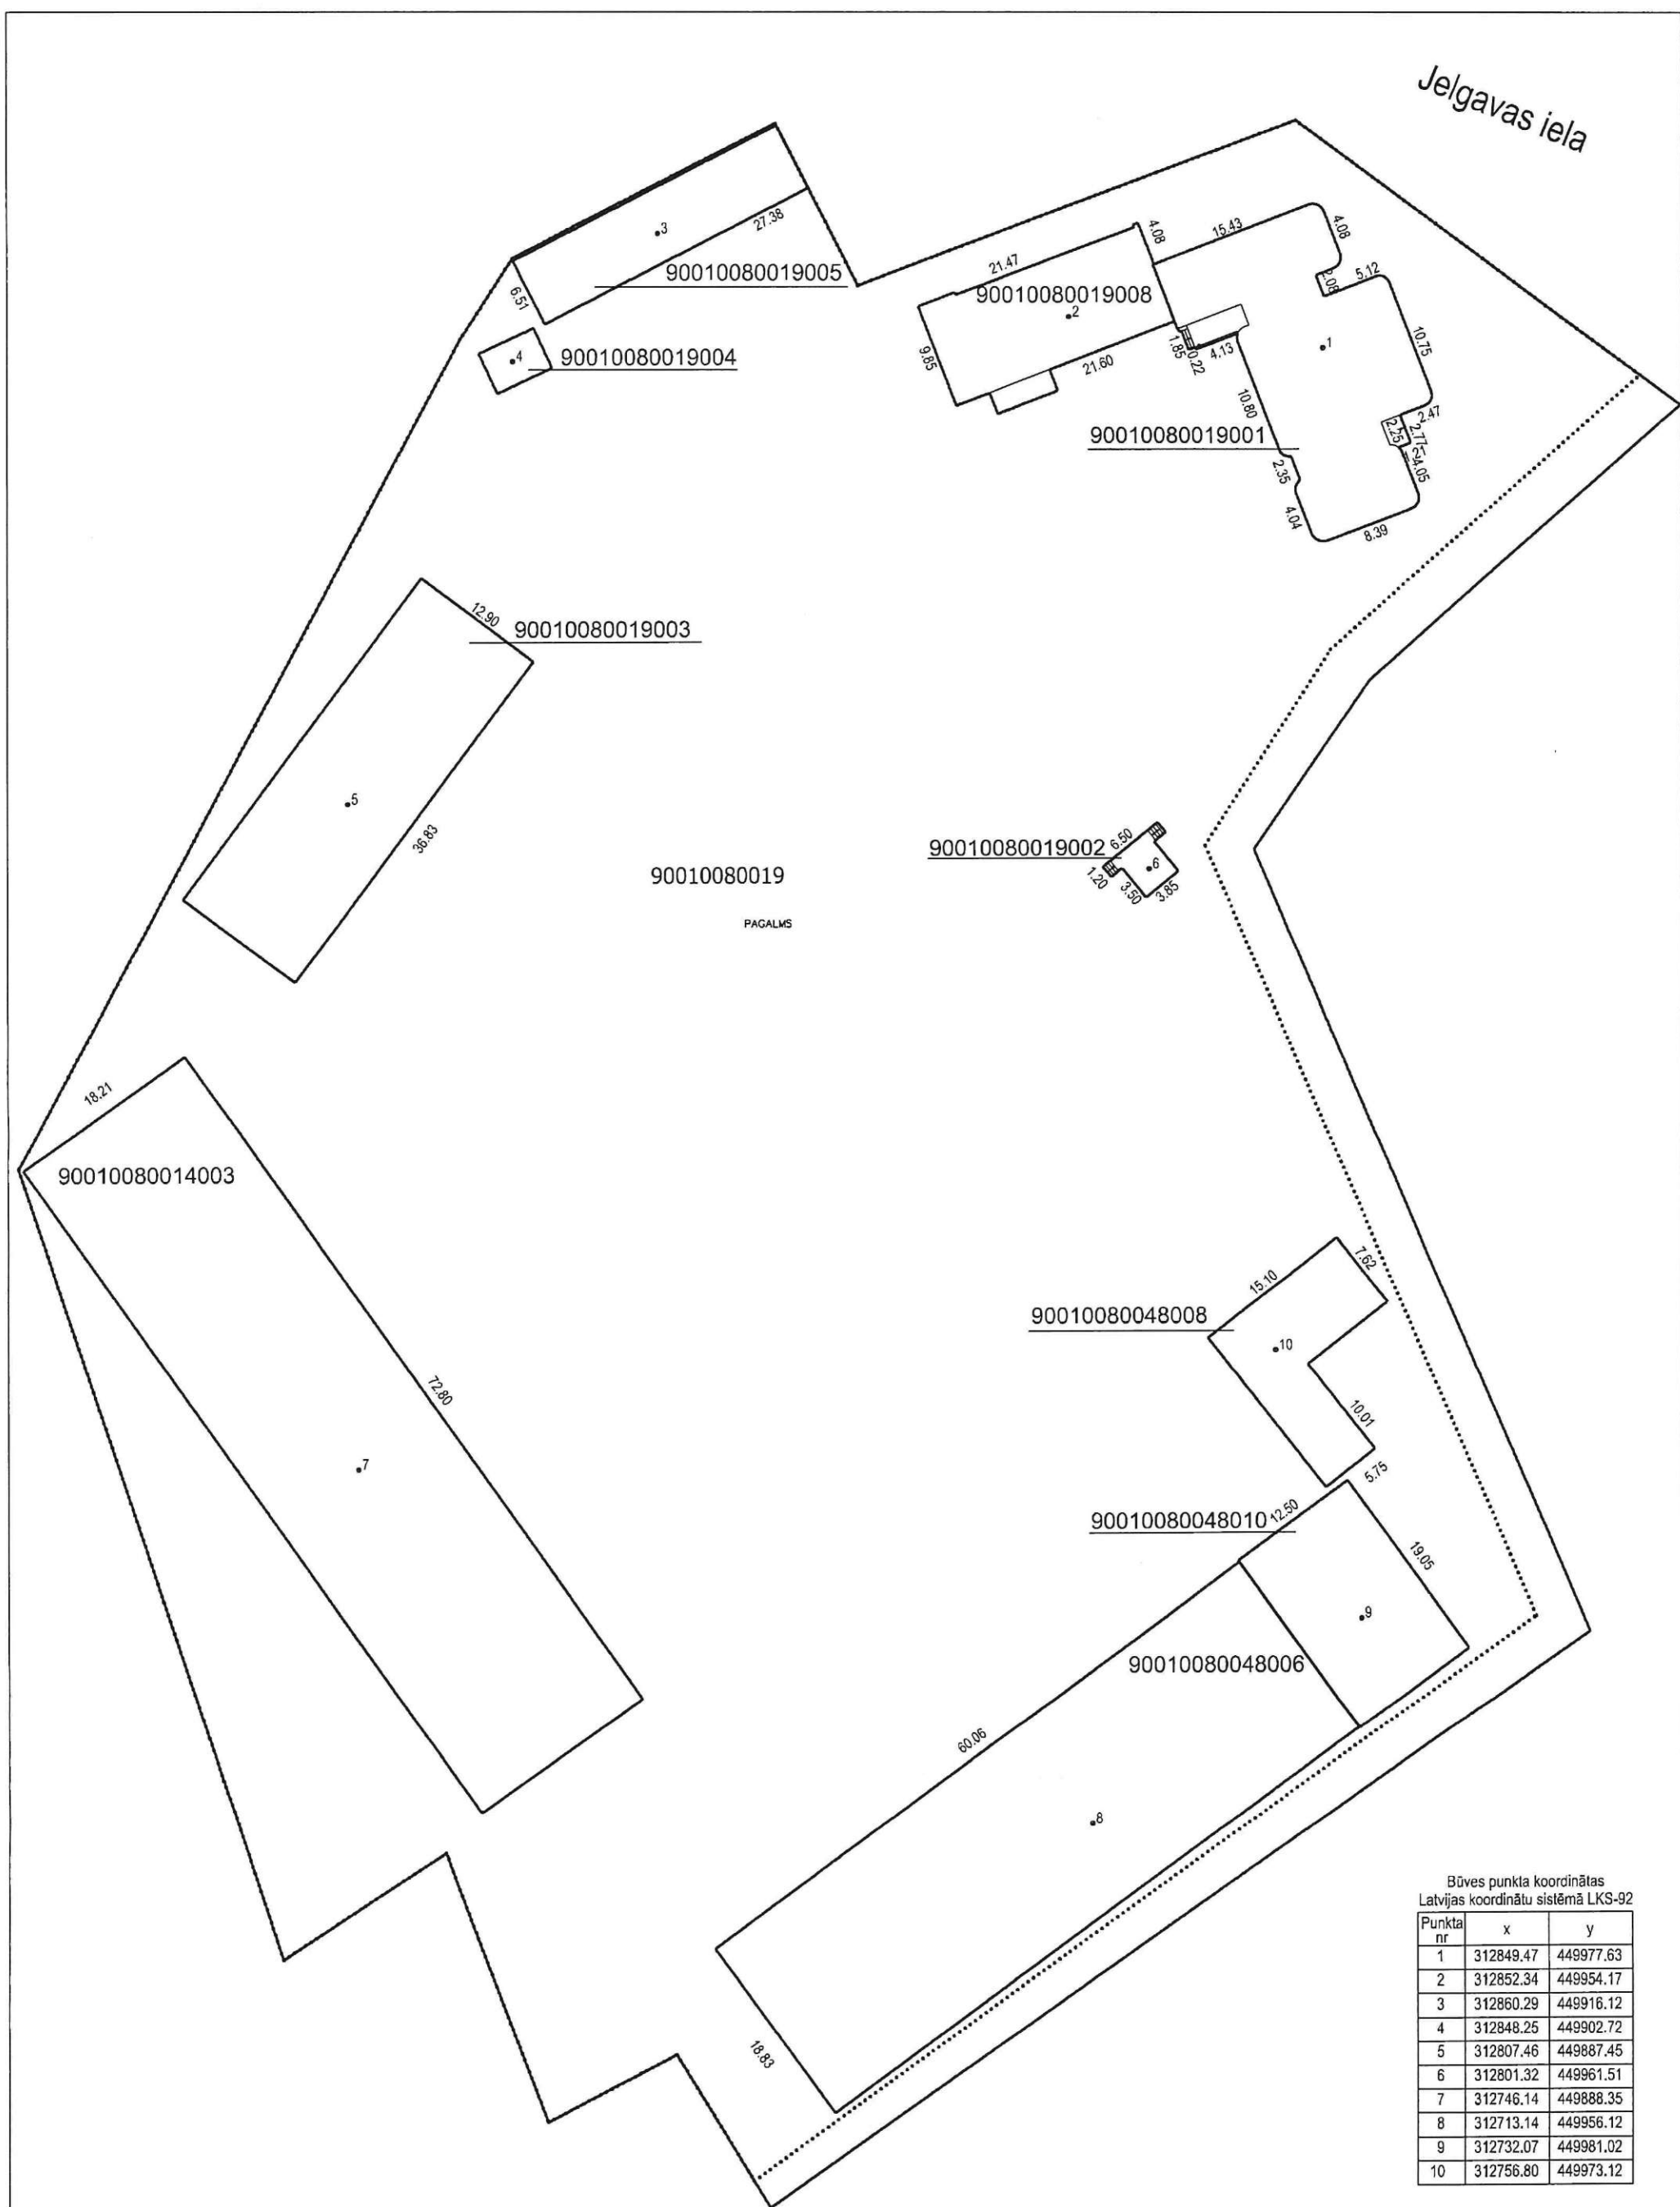

Būves punkta koordinātas
Latvijas koordinātu sistēmā LKS-92


Punkta nr	x	y
1	312849.47	449977.63
2	312852.34	449954.17
3	312860.29	449916.12
4	312848.25	449902.72
5	312807.46	449887.45
6	312801.32	449961.51
7	312746.14	449888.35
8	312713.14	449956.12
9	312732.07	449981.02
10	312756.80	449973.12

APBŪVES PLĀNS		
KADASTRA APZĪMĒJUMS	MĒROGS	LPP.
90010080019	1 : 550	5

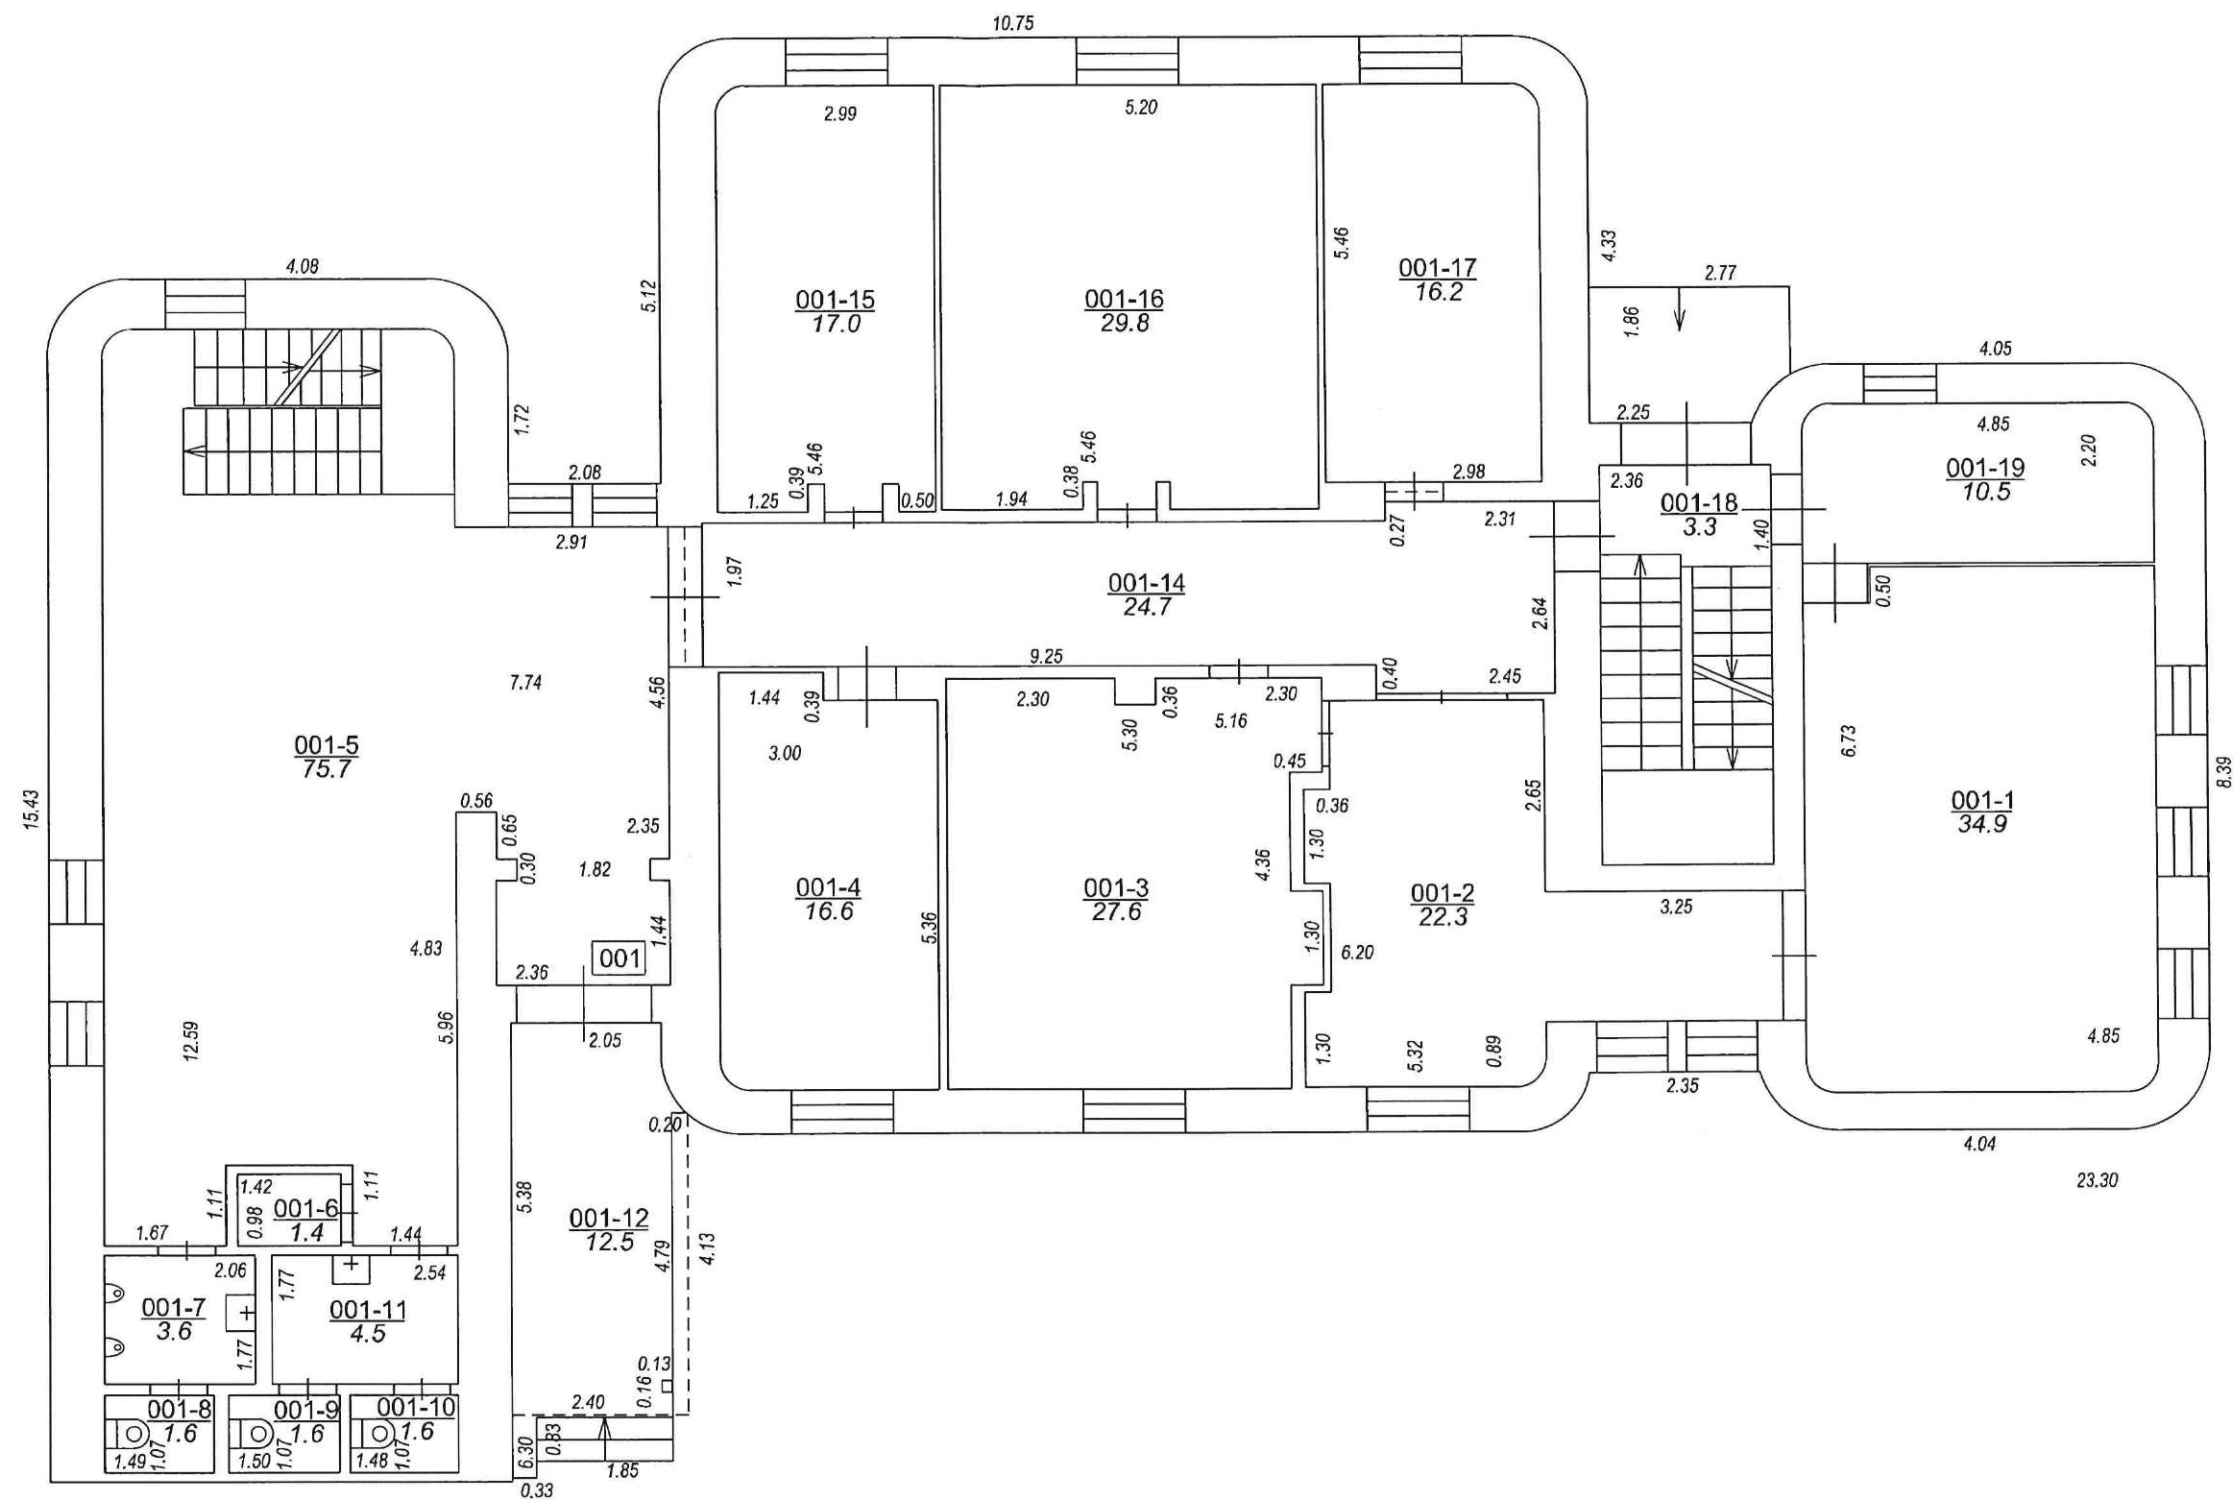


Izgatavots no VZD arhīva materiāliem bez apsekošanas apvidū telpas Nr. 001-1; 001-2 ; 001-3 ; 001-4;001-15;001-16;001-17;001-18;001-19

STĀVA PLĀNS			
KADASTRA APZĪMĒJUMS	STĀVS	MĒROGS	LPP.
90010080019001	1	1 : 100	6

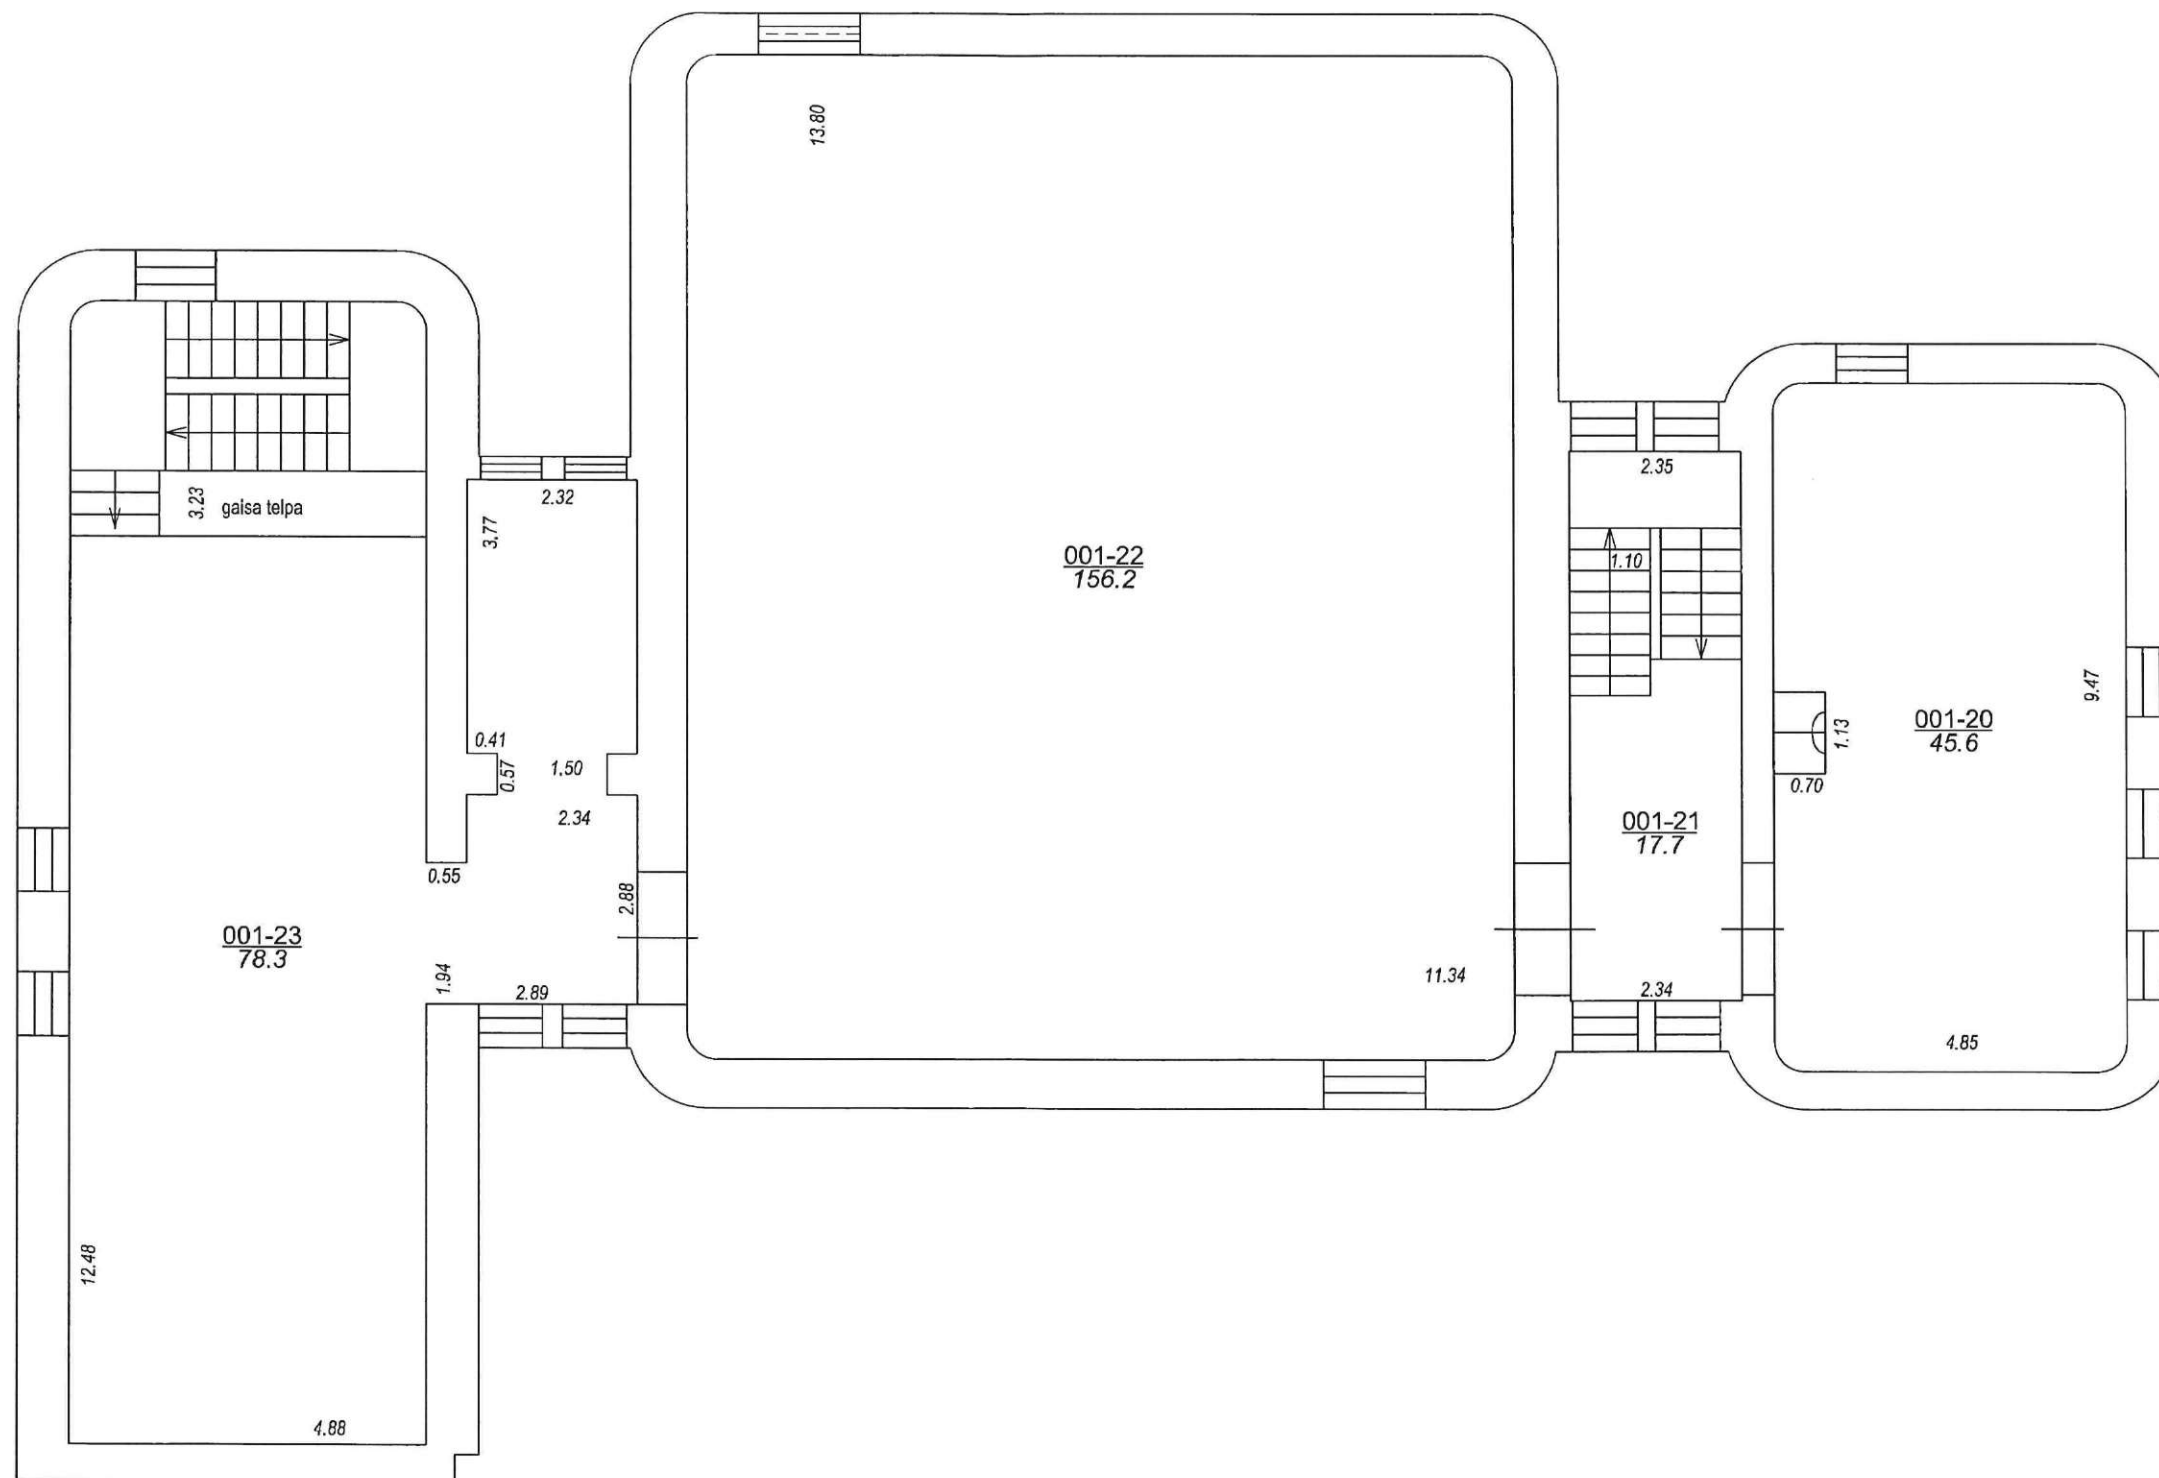

Izgatavots no VZD arhīva materiāliem bez apsekošanas apvidū telpas Nr. 001-20; 001-21 ; 001-22

STĀVA PLĀNS			
KADASTRA APZĪMĒJUMS	STĀVS	MĒROGS	LPP.
90010080019001	2	1 : 100	7

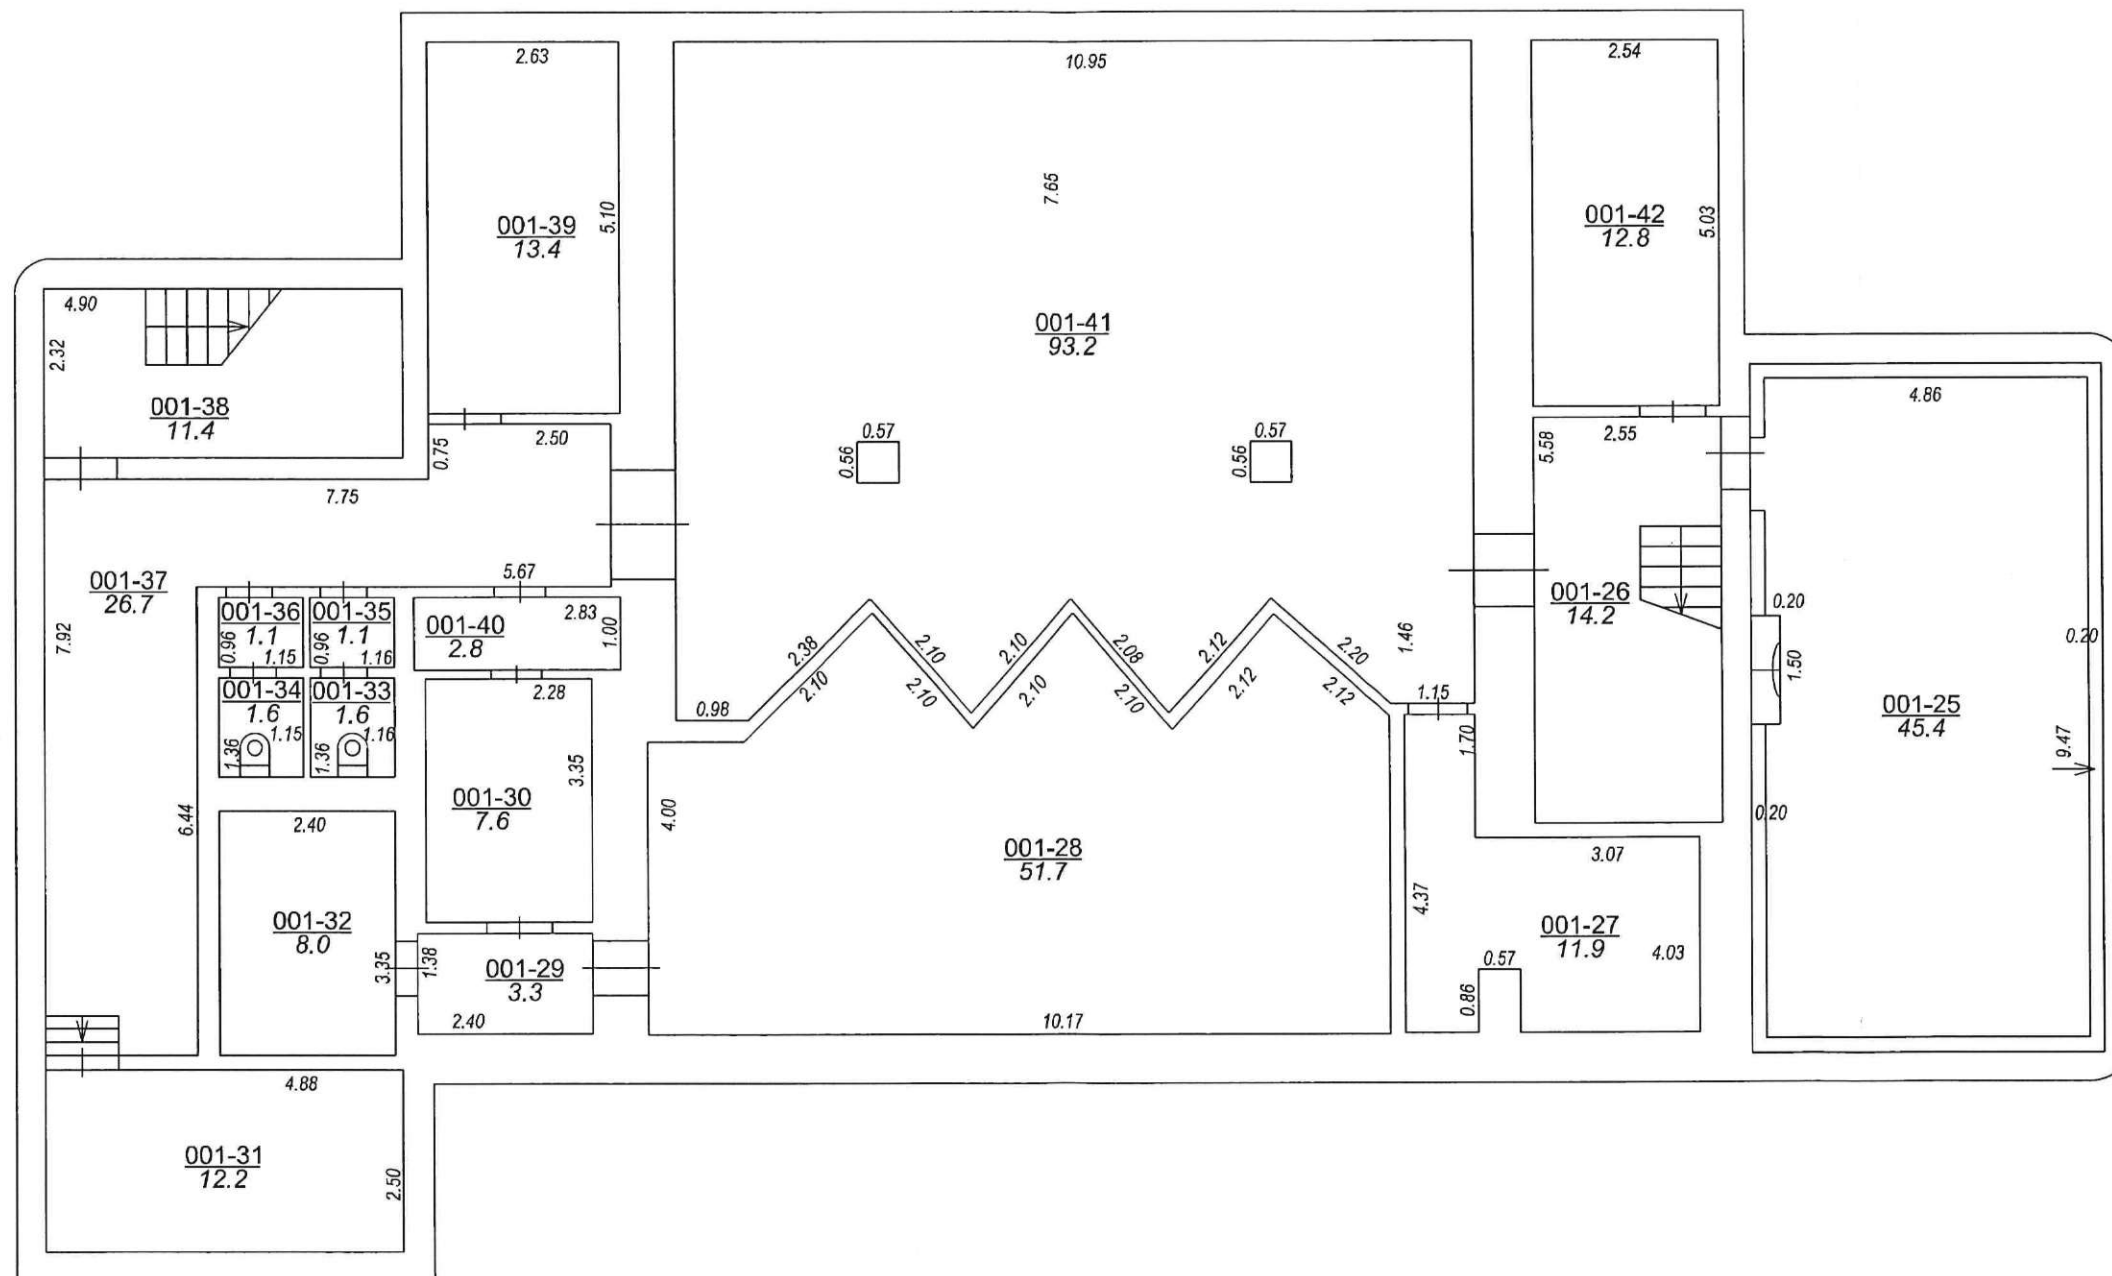

Izgatavots no VZD arhīva materiāliem bez apsekošanas apvidū

STĀVA PLĀNS			
KADASTRA APZĪMĒJUMS	STĀVS	MĒROGS	LPP.
90010080019001	-1	1 : 100	8

90010080019001_20170426_EF_1



90010080019001_20170426_EF_2



90010080019001_20170426_EF_3



90010080019001_20170426_EF_4



**BŪVES
TEHNISKĀS INVENTARIZĀCIJAS LIETA**

Numurs: 90010080019008-01

Lapu skaits: 8

BŪVES KADASTRA APZĪMĒJUMS

90010080019008

administrācijas ēka

(Būves nosaukums)

ADRESE: Tukuma raj.
Tukums
Jelgavas iela 20

Tehniskās inventarizācijas darbu izpildītāji: Dainis Upmanis

Izpildes datums:


Tehniskās inventarizācijas darbu pārbaudītājs: Uldis Rundāns

Pārbaudes datums: 08/02/2000

LR VZD reģionālās nodaļas vadītājs

LR VZD ZIEMEĻKURZEMES
REĢIONĀLĀS NODAĻAS
TUKUMA FILIĀLES NĪFB
VADĪTĀJA VIETNIEKS
G.LAKIS

(Vārds, Uzvārds)

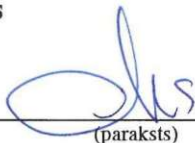
(paraksts)

Datums: 2000 . gada "14" februāris



INFORMĀCIJA PAR PASŪTĪJUMU

1. Tehniskās inventarizācijas lietas numurs: 90010080019008-01
2. Būves nosaukums: administrācijas ēka
3. Būves kadastra apzīmējums: 90010080019008
4. Būves adrese: Tukuma raj., Tukums, Jelgavas iela 20
5. Pēdējās apsekošanas datums: 24/02/1999
6. Tehniskās inventarizācijas pasūtītāji: Antra Dzelme
7. Pasūtījuma pieņemšanas datums: 01/02/2000
8. Tehniskās inventarizācijas darbu izpildītāji: Dainis Upmanis
9. Izpildes datums:
10. Tehniskās inventarizācijas darbu pārbaudītājs: Uldis Rundāns
11. Pārbaudes datums: 08/02/2000
12. Iesniegtie dokumenti:
Pasūtījuma pieteikums
Nr. 57/1*22-2001/02/2000 Antra Dzelme
13. Tehniskās inventarizācijas veids: Būves pilna atkārtotā tehniskā inventarizācija
14. Pasūtījuma izpildes termiņš (d.d.): 30
15. Pasūtījuma pieņēmējs: Velta Jermaļonoka

INFORMĀCIJA PAR BŪVI

1. Būves galvenais izmantošanas veids: 1274 Citas, iepriekš neklasificētas, ēkas
2. Būves ģeokods:
3. Būves tips:
4. Būves kapitalitātes grupa: II grupa
5. Būves ārsienu materiāls: 09 Ķieģeļi/paneļi
6. Būves stāvu skaits:
- 6.1. Virszemes: 2
- 6.2. Pazemes:
7. Eksploatācijas uzsākšanas gads: 1973
8. Eksploatācijā pieņemšanas gads:
9. Būves konstruktīvā elementa apraksts:
- | | | |
|----------------------|--------------------------------------|-------------|
| 9.1. Būves pamati | Dzelzsbetons/betons | labi |
| 9.2. Būves ār sienas | Ķieģeļi/paneļi | apmierinoši |
| 9.3. Būves pārsegumi | Dzelzsbetons/betons | labi |
| 9.4. Būves jumts | Gumijotie lokšņu materiāli/ruberoīds | ļoti labs |
10. Būves fiziskais nolietojums (%): 20
11. Būves apbūves laukums (kv.m.): 212.6
12. Būvtilpums (kub.m.): 1216
13. Būves kopējā platība (kv.m.): 322.5
14. Būves lietderībā platība (kv.m.): 322.5
- 14.1. Dzīvokļu platība (kv.m.): 0
- 14.2. Nedzīvojamo telpu platība (kv.m.): 322.5
15. Telpu grupu skaits būvē: 1
16. Dzīvokļu skaits būvē:
17. Labiekārtojums:
- | | |
|---------------------------|---|
| 17.1. Centrālā apkure | |
| 17.4. Elektroapgāde | |
| 17.5. Aukstā ūdens apgāde | |
| 17.8. Kanalizācija | |
| 17.9. Tualetes telpa | 2 |
18. Patvaļīgās būvniecības pazīmes: - Nav

BŪVES EKSPLIKĀCIJA

Būves kopējā platība (kv.m.): 322.5

Būves lietderīgā platība (kv.m.): 322.5

Dzīvokļu kopējā platība (kv.m.): 0

Dzīvokļu platība (kv.m.): 0

Dzīvojamā platība (kv.m.): 0

Dzīvokļu palīgtelpu platība (kv.m.): 0

Dzīvokļu ārtelpu platība (kv.m.): 0

Nedzīvojamo telpu platība (kv.m.): 322.5

Nedzīvojamo iekštelpu platība (kv.m.): 322.5

Nedzīvojamo ārtelpu platība (kv.m.): 0

Būves koplietošanas palīgtelpu platība (kv.m.): 0

Koplietošanas iekštelpu platība (kv.m.): 0

Koplietošanas ārtelpu platība (kv.m.): 0

001 telpu grupas kopējā platība (kv.m.): 322.5

Stāvs: 1


Telpu grupas numurs: 001

Telpu grupas adreses numurs:

Telpu grupas izmantošanas veids: 1270 Cita telpu grupa

Telpas numurs	Telpas nosaukums	Telpas veids	Telpas platība (kv.m.)	Telpas augstums (m)	Patvalīgas būvniecības pazīme
1	Tualete	Nedzīvojamā iekštelpa	1.1	2.95	
2	Tualete	Nedzīvojamā iekštelpa	1.1	2.95	
3	Priekštelpa	Nedzīvojamā iekštelpa	1.8	2.95	
4	Priekštelpa	Nedzīvojamā iekštelpa	1.6	2.95	
5	kabinets	Nedzīvojamā iekštelpa	7.8	2.95	
6	kabinets	Nedzīvojamā iekštelpa	7.7	2.95	
7	kabinets	Nedzīvojamā iekštelpa	7.7	2.95	
8	kabinets	Nedzīvojamā iekštelpa	7.8	2.95	
9	kabinets	Nedzīvojamā iekštelpa	15.6	2.95	
10	Priekštelpa	Nedzīvojamā iekštelpa	3.7	2.95	

11	kabinets	Nedzīvojamā iekštelpa	11.8	2.95	
12	kabinets	Nedzīvojamā iekštelpa	11.9	2.95	
13	kabinets	Nedzīvojamā iekštelpa	12	2.95	
14	kabinets	Nedzīvojamā iekštelpa	12	2.95	
15	Gaitenis	Nedzīvojamā iekštelpa	26.6	2.95	
16	kabinets	Nedzīvojamā iekštelpa	14.9	2.95	
17	vējtveris	Nedzīvojamā iekštelpa	2.5	2.95	
18	kāpņu telpa	Nedzīvojamā iekštelpa	17.5	2.95	
19	kabinets	Nedzīvojamā iekštelpa	8.3	2.55	
20	kabinets	Nedzīvojamā iekštelpa	8.1	2.55	
21	kabinets	Nedzīvojamā iekštelpa	16.8	2.55	
22	kabinets	Nedzīvojamā iekštelpa	16.2	2.55	
23	Gaitenis	Nedzīvojamā iekštelpa	7.2	2.55	
24	kabinets	Nedzīvojamā iekštelpa	24.7	2.55	
25	kabinets	Nedzīvojamā iekštelpa	24.5	2.55	
26	kabinets	Nedzīvojamā iekštelpa	11.6	2.55	
27	kabinets	Nedzīvojamā iekštelpa	12.4	2.55	
28	Gaitenis	Nedzīvojamā iekštelpa	15.2	2.55	
29	Priekštelpa	Nedzīvojamā iekštelpa	12.4	2.55	

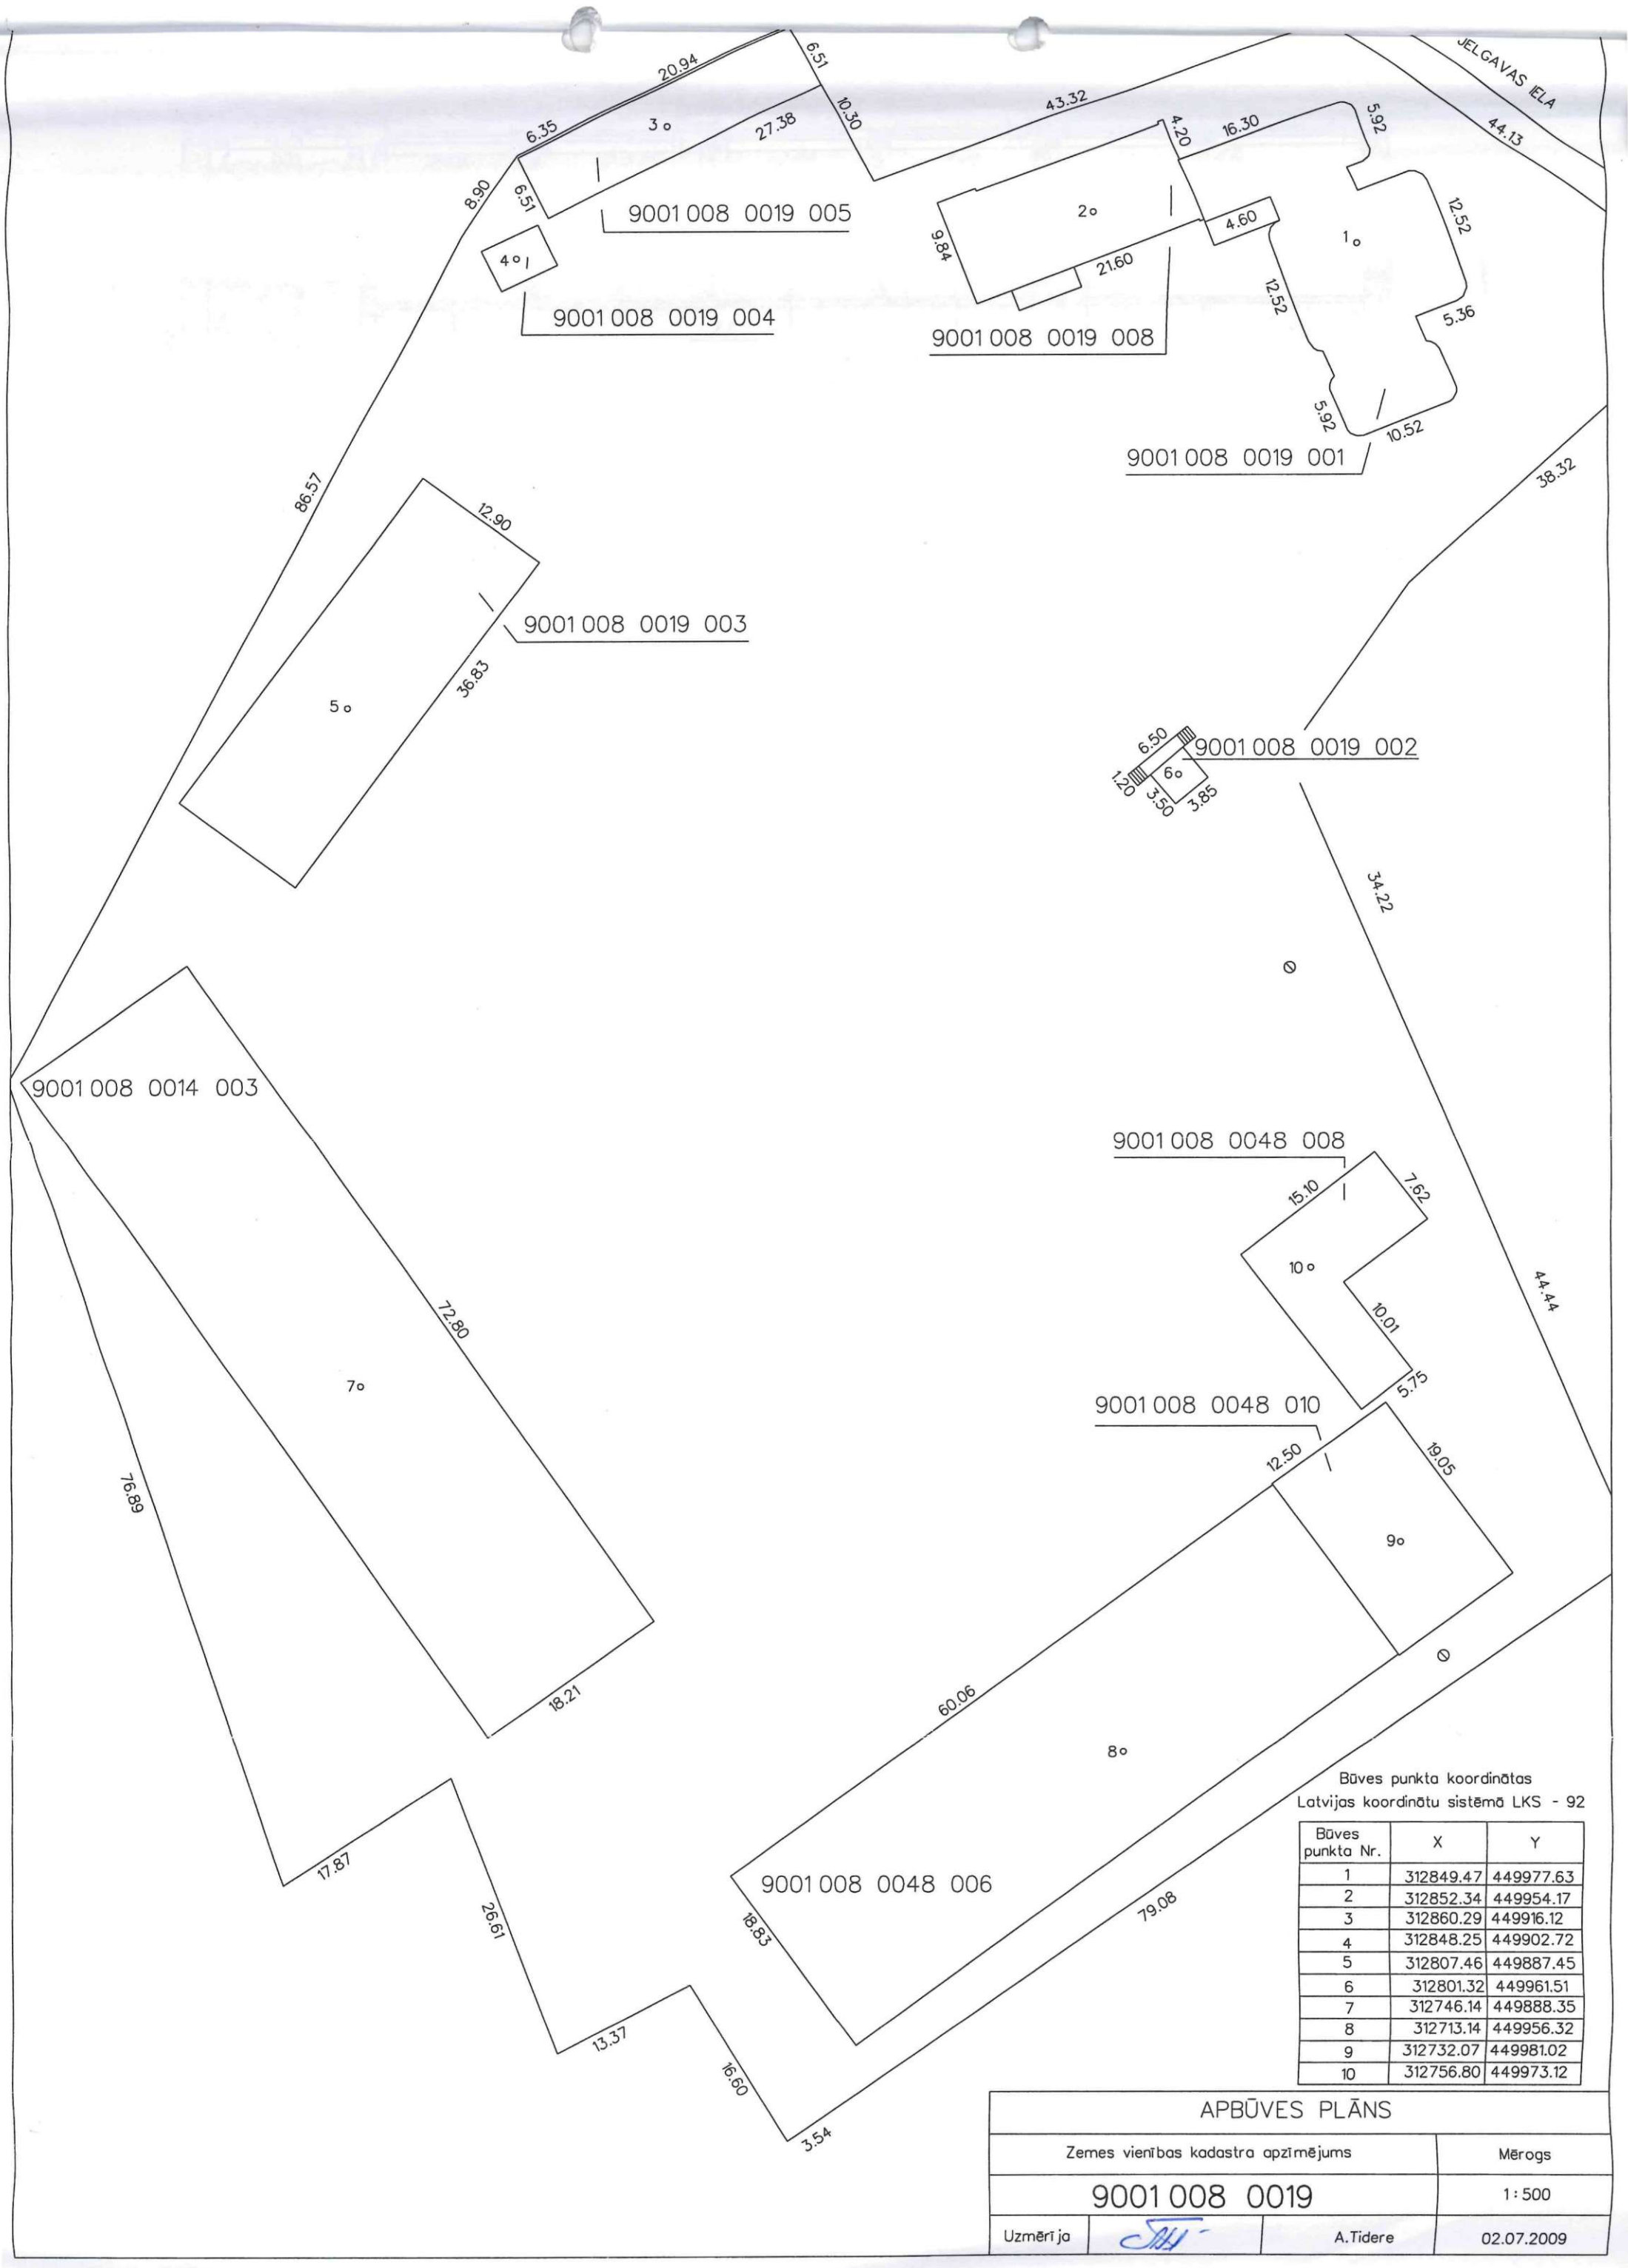


JELGAVAS IELA


Būves punkta koordinātas
Latvijas koordinātu sistēmā LKS - 92

Būves punkta Nr.	X	Y
1	312849.47	449977.63
2	312852.34	449954.17
3	312860.29	449916.12
4	312848.25	449902.72
5	312807.46	449887.45
6	312801.32	449961.51
7	312746.14	449888.35
8	312713.14	449956.32
9	312732.07	449981.02
10	312756.80	449973.12

APBŪVES PLĀNS			
Zemes vienības kadastra apzīmējums			Mērogs
9001 008 0019			1:500
Uzmērīja		A. Tidere	02.07.2009

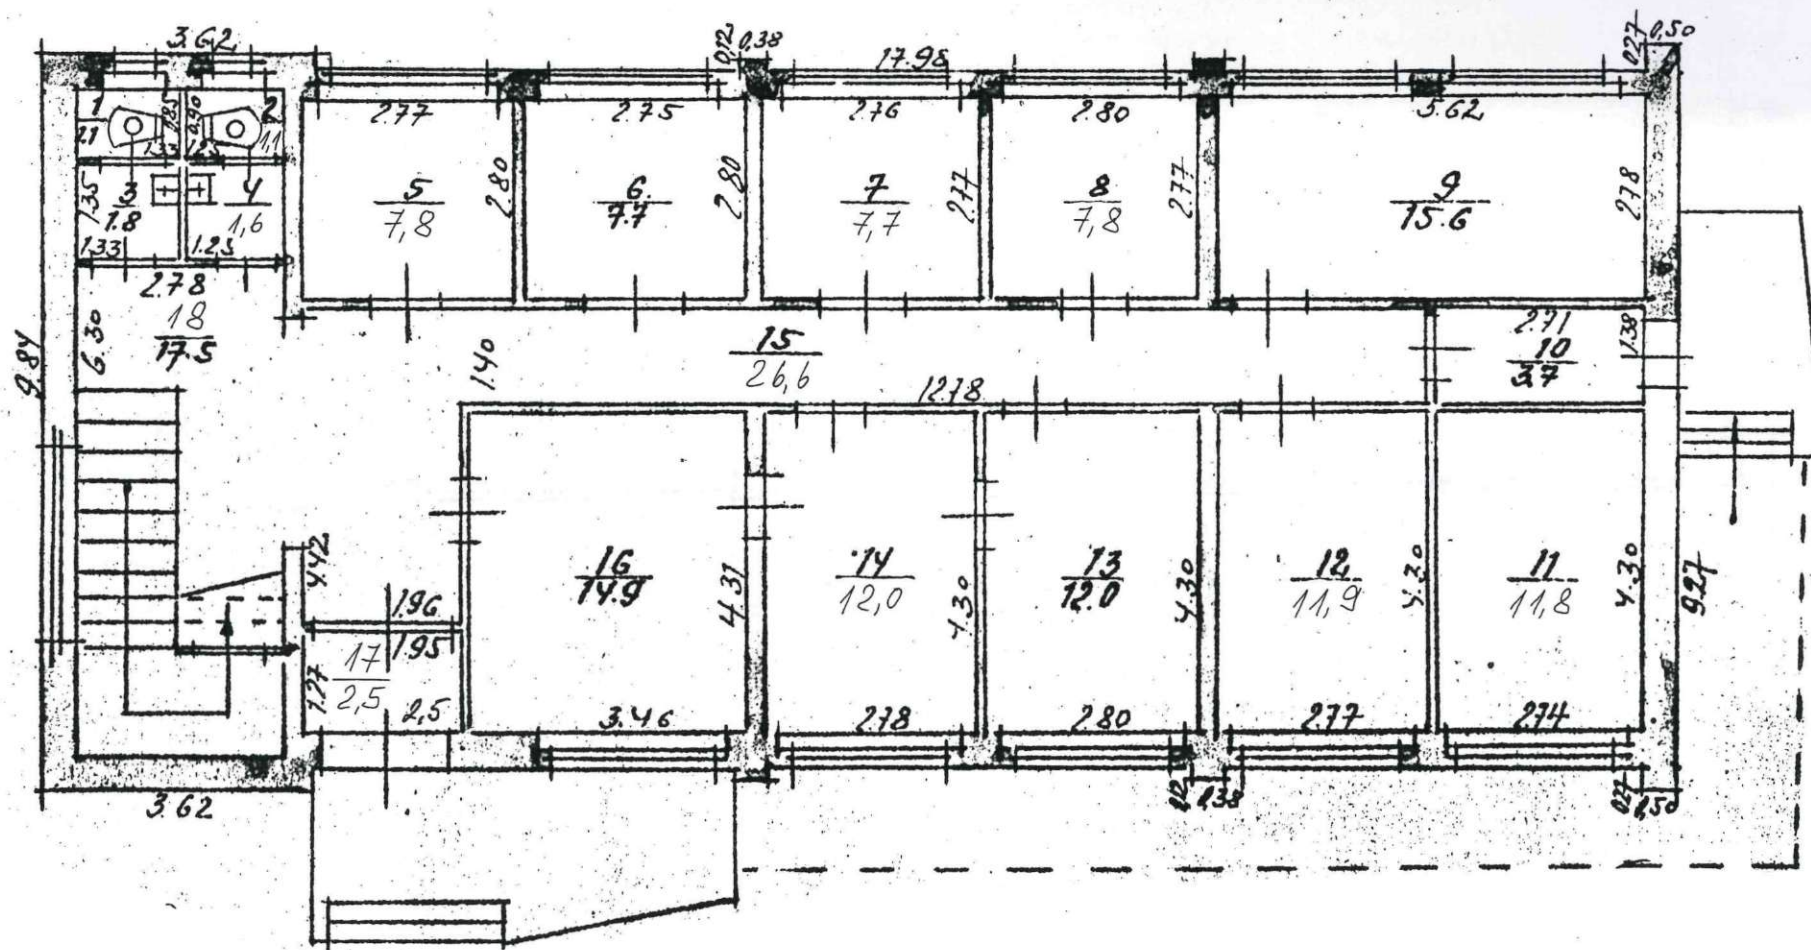

Būves 1 stāva plāna shēma			Būves kadastra apzīmējums 9001, 008, 0019, 008			
Mērogs 1: 100	Izpildīja Pārbaudīja	V. VĪTOLIŅŠ U. RUNDĀNS	Paraksts	Datums	16.11. 2000	
			Paraksts	Datums	16.11. 2000	

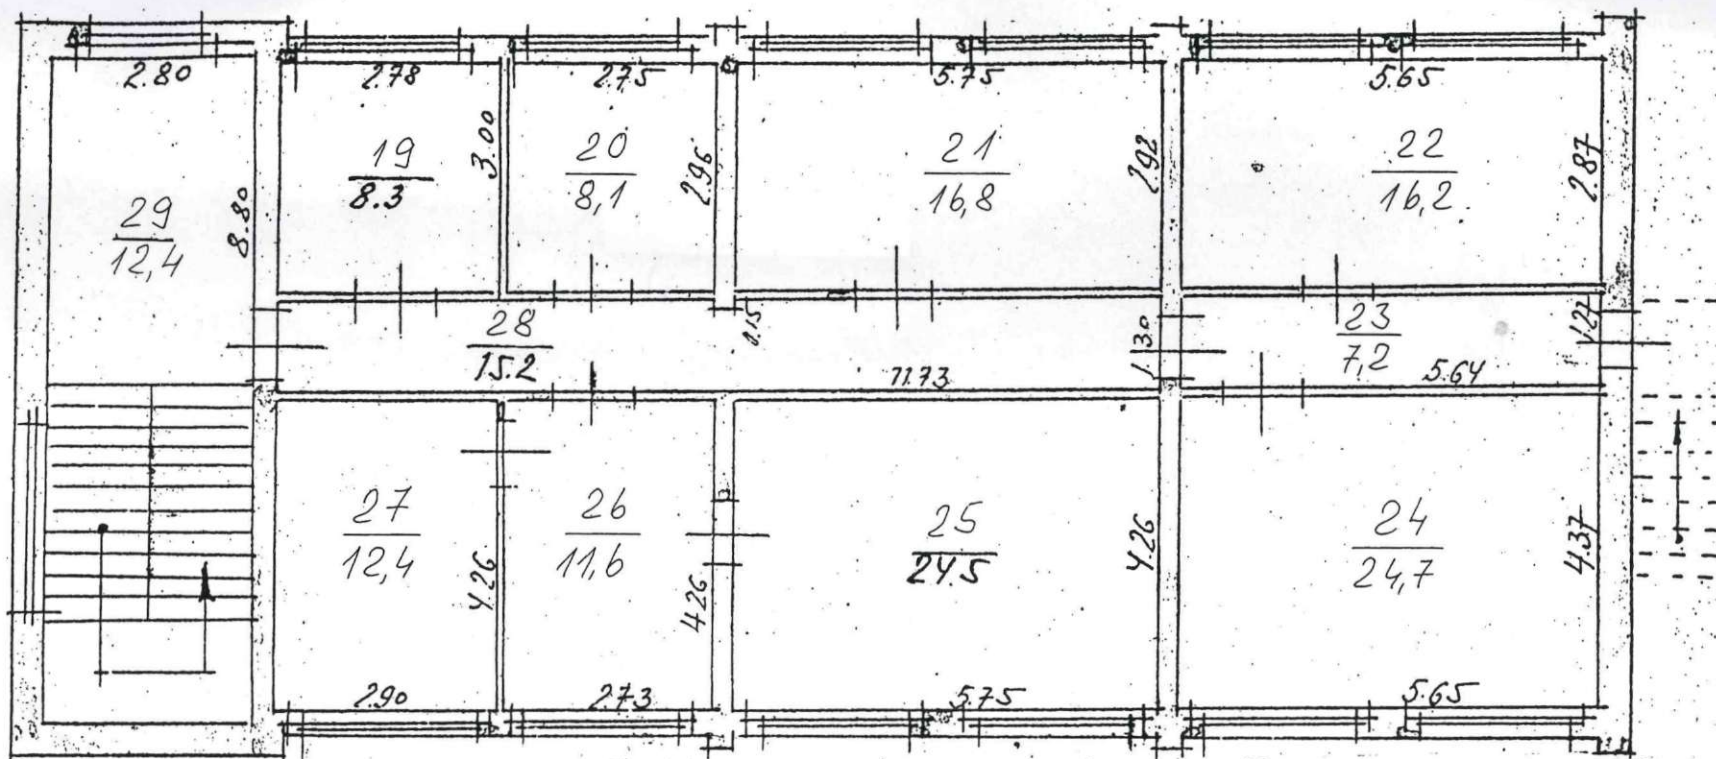

Būves 2 stāva plāna shēma			Būves kadastra apzīmējums			
			9001, 008, 0019, 008			
Mērogs	Izpildīja	V. VITOLINŠ	Paraksts		Datums	16.11. 2000
1: 100	Pārbaudīja	U. RUNDĀNS	Paraksts		Datums	16.11. 2000