



2026.gada 14.jūlijs

Atzinums par nekustamā īpašuma, kas atrodas
Jēkabpils novadā, Aknīstes pilsētā, Tirgus ielā 3A,
tirgus vērtību

Jēkabpils novada pašvaldībai

Cienījamās kundzes!
Augsti godātie kungļi!

Pēc Jūsu pasūtījuma esam veikuši nekustamā īpašuma, ar kadastra numuru 5605 001 0294, kas atrodas **Jēkabpils novadā, Aknīstes pilsētā, Tirgus ielā 3A**, ir reģistrēts Aknīstes pilsētas zemesgrāmatas nodalījumā Nr.100000855276 un sastāv no zemes vienības ar kadastra apzīmējumu 5605 001 0294 un kopējo platību 0,5924 ha (turpmāk tekstā vērtēšanas „Objekts”) novērtēšanu. Atzinums satur mūsu viedokli par iepriekš minētā īpašuma tirgus vērtību.

Atzinums paredzēts iesniegšanai **Jēkabpils novada pašvaldībai** un nedrīkst būt izmantots citu juridisku un fizisku personu vajadzībām bez rakstiskas vērtētāju atļaujas.

Atzinums pamatojas uz Latvijas standartu „Īpašumu vērtēšana” LVS-401:2013 un vislabākā izmantošanas veida koncepciju saskaņā ar tirgus vērtības definīciju. Mūsu viedoklis balstās uz vērtētāju zināšanām par nekustamā īpašuma tirgu, pieejamo informāciju par vērtēšanas objektu un prasmi analizēt nekustamā īpašuma tirgus notikumus. Turpmāk minētā vērtība ir vērtētāju labākais viedoklis, kādu varēja pieņemt, vadoties no mūsu rīcībā esošās informācijas un laika ierobežojumiem, kā arī punktā 5.1 minētajiem pamatpieņēmumiem un ierobežojošiem faktoriem.

Darām Jums zināmu SIA “INTERBALTIJA” atzinumu, ka nekustamā īpašuma, kas atrodas **Jēkabpils novadā, Aknīstes pilsētā, Tirgus ielā 3A**, 2026.gada 3.jūlijā* visvairāk iespējamā tirgus vērtība ir

3 600 (trīs tūkstoši seši simti) eiro.

* - nekustamā īpašuma apskates (vērtētāja apmeklējuma) datums.

Noteiktā tirgus vērtība ir spēkā, ja tiek atsavinātas pilnas īpašuma tiesības uz vērtēšanas Objektu, tā sastāvs atbilst atzinuma 4.punktā aprakstītajam stāvoklim, ja nekustamā īpašuma lietošana nav ierobežota ar atzinuma 5.6 punktā minētiem iespējamiem apgrūtinājumiem. Apgrūtinājumu izmaiņu gadījumā, vai vērtējamā īpašuma sastāva izmaiņu gadījumā, kā arī izmantošanas mērķa maiņas gadījumā, izmainīsies arī noteiktās vērtības. Vērtētāji neuzņemas atbildību par neparedzamām tirgus vērtību izmaiņām, kas var notikt ārēju apstākļu ietekmes rezultātā.

Ar cieņu

Arnis Zeilis,
Valdes loceklis

ŠIS DOKUMENTS IR ELEKTRONISKI PARAKSTĪTS AR DROŠU ELEKTRONISKO PARAKSTU UN SATUR LAIKA ZĪMOGU

SATURS


1. Vispārējā informācija
 - 1.1 Vērtējamais īpašums
 - 1.2 Vērtējuma pasūtītājs
 - 1.3 Vērtēšanas uzdevums
 - 1.4 Vērtēšanas datums
 - 1.5 Vērtēšanas mērķis
 - 1.6 Īpašumtiesības
 - 1.7 Vērtējamā īpašuma sastāvs
 - 1.8 Pašreizējā izmantošana
 - 1.9 Plānotā/atļautā izmantošana saskaņā ar attīstības plānu
 - 1.10 Labākais izmantošanas veids
 - 1.11 Vērtējumā izmantotā informācija
 - 1.12 Būtiski neietekmējošie apgrūtinājumi
 - 1.13 Negatīvi ietekmējošie apgrūtinājumi
 - 1.14 Citi izdarītie pieņēmumi
2. Vērtējamā īpašuma novietojuma atzīme kartē
3. Fotoattēli
4. Vērtējamā īpašuma raksturojums
 - 4.1 Atrašanās vieta
 - 4.2 Zemes gabala ar kadastra apzīmējumu 5605 001 0294 apraksts
 - 4.2.1 Zemes gabala pieejamība, uzlabojumi pie zemes gabala, autotransporta un gājēju plūsmas gar zemes gabalu
 - 4.2.2 Zemes gabala konfigurācija un reljefs
 - 4.2.3 Zemes gabala uzlabojumi
 - 4.2.4 Inženierkomunikāciju raksturojums
5. Īpašuma vērtējums
 - 5.1 Vērtējuma pamatojums
 - 5.2 Vērtējamā īpašuma labākais izmantošanas veids
 - 5.3 Nekustamā īpašuma tirgus daļas, kurā ietilpst vērtēšanas objekts, raksturojums/analīze
 - 5.4 Vērtējamā īpašuma tirgus vērtību ietekmējošie faktori
 - 5.5 Vērtējamā īpašuma tirgus vērtības aprēķins
 - 5.6 Vērtējamā īpašuma atsavināšanas iespējas
 - 5.7 Neatkarības apliecinājums
 - 5.8 Kopsavilkums
6. Pielikumi

1. VISPĀRĒJĀ INFORMĀCIJA

1.1 Vērtējamais īpašums	Nekustamais īpašums, kas atrodas Jēkabpils novadā, Aknīstes pilsētā, Tirgus ielā 3A.								
1.2 Vērtējuma pasūtītājs	Jēkabpils novada pašvaldībai.								
1.3 Vērtēšanas uzdevums	Noteikt vērtēšanas Objekta tirgus vērtību vērtēšanas datumā.								
1.4 Vērtēšanas datums	2026.gada 3.jūlijs.								
1.5 Vērtēšanas mērķis	Noteikt vērtēšanas Objekta tirgus vērtību vērtēšanas datumā.								
1.6 Īpašumtiesības	Jēkabpils novada pašvaldība, reģistrācijas numurs 90000024205. Pamats: Jēkabpils novada pašvaldības 2024.gada 31.maija uzziņa Nr. 2.5-10/24/696.								
1.7 Vērtējamā īpašuma sastāvs	Zemes gabals ar kadastra apzīmējumu 5605 001 0294 un kopējo platību 0,5924 ha.								
1.8 Pašreizējā izmantošana	Neapbūvēts dzīvojamās mājas celtniecībai piemērots zemes gabals.								
1.9 Plānotā/atļautā izmantošana saskaņā ar attīstības plānu	Savrupmāju apbūves teritorija.								
1.10 Labākais izmantošanas veids	Zemes gabals, kas piemērots dzīvojamās mājas celtniecībai.								
1.11 Vērtējumā izmantotā informācija	2026.gada 2.jūlija Jēkabpils novada pašvaldības Jēkabpils novada attīstības pārvaldes pieprasījums Nr. 1-4/26/1490 "Par nekustamā īpašuma vērtēšanu". Aknīstes pilsētas zemesgrāmatas nodalījuma Nr.100000855276 noraksta datorizdruka. Situācijas plāns. Zemes robežu plāns. Apgrūtinājumu plāns.								
1.12 Būtiski neietekmējošie apgrūtinājumi	Apgrūtinājumu plānā ir veikti ieraksti- <table border="1" data-bbox="582 1205 1481 1433"> <tr> <td>1.</td><td>7312040200 - ekspluatācijas aizsargjoslas teritorija gar elektronisko sakaru tīklu gaisvadu līniju - 0.0030 ha</td></tr> <tr> <td>2.</td><td>7312040200 - ekspluatācijas aizsargjoslas teritorija gar elektronisko sakaru tīklu gaisvadu līniju - 0.0020 ha</td></tr> <tr> <td>3.</td><td>7312050601 - ekspluatācijas aizsargjoslas teritorija ap elektrisko tīklu gaisvadu līniju pilsētās un ciemos ar nominālo spriegumu līdz 20 kilovoltiem - 0.0154 ha</td></tr> <tr> <td>4.</td><td>7316080100 - sanitārās aizsargjoslas teritorija ap kapsētu - 0.5924 ha</td></tr> </table>	1.	7312040200 - ekspluatācijas aizsargjoslas teritorija gar elektronisko sakaru tīklu gaisvadu līniju - 0.0030 ha	2.	7312040200 - ekspluatācijas aizsargjoslas teritorija gar elektronisko sakaru tīklu gaisvadu līniju - 0.0020 ha	3.	7312050601 - ekspluatācijas aizsargjoslas teritorija ap elektrisko tīklu gaisvadu līniju pilsētās un ciemos ar nominālo spriegumu līdz 20 kilovoltiem - 0.0154 ha	4.	7316080100 - sanitārās aizsargjoslas teritorija ap kapsētu - 0.5924 ha
1.	7312040200 - ekspluatācijas aizsargjoslas teritorija gar elektronisko sakaru tīklu gaisvadu līniju - 0.0030 ha								
2.	7312040200 - ekspluatācijas aizsargjoslas teritorija gar elektronisko sakaru tīklu gaisvadu līniju - 0.0020 ha								
3.	7312050601 - ekspluatācijas aizsargjoslas teritorija ap elektrisko tīklu gaisvadu līniju pilsētās un ciemos ar nominālo spriegumu līdz 20 kilovoltiem - 0.0154 ha								
4.	7316080100 - sanitārās aizsargjoslas teritorija ap kapsētu - 0.5924 ha								
1.13 Negatīvi ietekmējošie apgrūtinājumi	Nav zināmi.								
1.14 Citi izdarītie pieņēmumi	Vērtējamais īpašums nav iekļāts, apgrūtināts ar parādiem vai citiem lietu tiesības ierobežojošiem apgrūtinājumiem.								

2. VĒRTĒJAMĀ ĪPAŠUMA NOVIETOJUMA ATZĪME KARTĒ

Novietojums

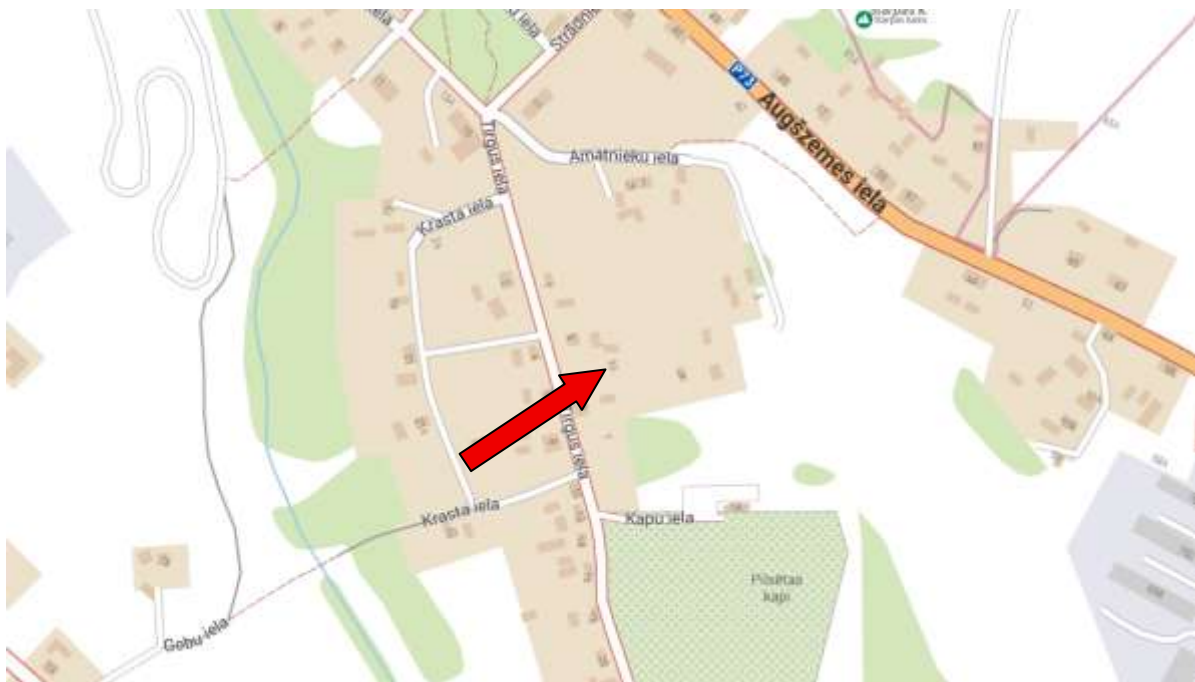

Informācijas avots: <https://balticmaps.eu/lv>

Izkopējums no attīstības plāna plānotā/atļautā izmantošana



Funkcionālais zonējums un Teritorijas ar īpašiem noteikumiem

- Savrupmāju apbūves teritorija Aknīstē, Viesītē un ciemos (DzS1)
- Ainaviski vērtīga teritorija (TIN5)
- Teritorija, kurā ierīko centralizētas ūdensapgādes un kanalizācijas sistēmas (TIN1)

TIN1 – Teritorija, kurā ierīko centralizētas ūdensapgādes un kanalizācijas sistēmas

Teritorija noteikta pilsētās un ciemos saskaņā ar esošo centralizētās ūdensapgādes un kanalizācijas sistēmas tīklojumu un iekļaujot tuvējās savrupmāju apbūves, mazstāvu un daudzstāvu dzīvojamās apbūves, publiskās apbūves, jauktas centra apbūves teritorijas un citas apbūves teritorijas pilsētu un ciemu robežās: Jēkabpilī, Aknīstē, Viesītē, Ancenē, Asarē, Atašienē, Brodos, Vandānos, Dunavā, Elkšņos, Gārsenē, Dubultos, Spuņģēnos, Jaunajā muižā, Kūkās, Zilānos, Mežgalē, Mežārē, Rubeņos, Biržos, Salā, Sēlijā, Variešos, Vīpē un Zasā.

TIN1 teritorijā jaunbūvējamu vai pārbūvējamu ēku pieslēdz centralizētas ūdensapgādes sistēmai un centralizētas kanalizācijas sistēmai, ja tā atrodas normatīvajos aktos, kas nosaka vispārīgās prasības vietējās pašvaldības teritorijas plānošanai un apbūvei, noteiktā funkcionālajā zonā (DzS, DzS1, DzS2, DzM, DzD, P, P1, P2, P3, JC, JC1), kurā paredz obligātu centralizētu ūdensapgādi un kanalizāciju un zemes vienībai piegulošajā ielā vai ceļā ir izbūvēti centralizētas ūdensapgādes un kanalizācijas sistēmas tīkli.

Informācijas avots: <https://geolatvija.lv/geo/tapis#>

3.FOTOATTĒLI

Teritorija





4. VĒRTĒJAMĀ ĪPAŠUMA RAKSTUROJUMS

4.1 Atrāšanās vieta

Vērtējamais nekustamais īpašums atrodas Jēkabpils novadā, Aknīstes pilsētā, kvartālā, ko veido Amatnieku, Tirgus un Kapu iela. Līdz Aknīstes pilsētas centram ir aptuveni 1 km jeb 1 min. brauciens ar vieglo automašīnu. Sabiedriskā transporta kustību uz novada centru - Jēkabpils pilsētu un citiem rajoniem nodrošina autobusu maršruti. Tuvākā maršruta autobusa pieturvietā atrodas Augšzemes ielā.

	Teicams	Labs	Vidējs	Vājš	Slikts
Iedzīvotāju nodarbinātība -			X		
Darba vietu pieejamība-			X		
Iepirkšanās vietu pieejamība-			X		
Skolu pieejamība-			X		
Sabiedriskā transporta pieejamība-			X		
Atpūtas vietu pieejamība-			X		
Labiekārtojuma atbilstība-			X		
Tuvāko īpašumu atbilstība apskatāma īpašuma tipam-			X		
Kaitīgo apstākļu iedarbība (maza=teicams)-			X		
Drošība-			X		
Īpašumu izskats-			X		
Tirgus pievilcība-			X		

Kopumā vērtēšanas Objekta novietojums Jēkabpils novadā, Aknīstes pilsētā uzskatāms par apmierinošu.

4.2 Zemes gabala ar kadastra apzīmējumu 5605 001 0294 apraksts

Vērtēšanas Objekts ir neapbūvēta zemes vienība ar kopējo platību 0,5924 ha.

4.2.1 Zemes gabala pieejamība, uzlabojumi pie zemes vienības, autotransporta un gājēju plūsmas gar zemes gabalu

Piebraukšana zemes gabalam no Tirgus ielas puses, pa ceļu, kas klāts ar apmierinošas kvalitātes asfaltbetona ceļa segumu. Autotransporta plūsma un gājēju kustība Tirgus ielā ir vidēji intensīva. Kopumā piebraukšana zemes gabalam ar personīgo autotransportu ir ērta.

Pie zemes gabala ielas malā atrodas:

Gājēju ietve-	ir		nav	X
Zāliena josla-	ir	X	nav	
Lapu koku stādījumu rinda-	ir		nav	X
Ielas apgaismojums-	ir	X	nav	

4.2.2 Zemes gabala konfigurācija un reljefs

Zemes gabalam plānā ir neregulāra forma, ar līdzenu reljefu. Zemes gabala konfigurācija un reljefs ir piemērots dzīvojamās mājas celtniecībai.

4.2.3 Zemes gabala uzlabojumi

Zemes gabala lielāko daļu aizņem dabīgs zālājs. Vērtējamais nekustamais īpašums no blakus zemes gabaliem nav norobežots ar žogu.

4.2.4 Inženierkomunikāciju raksturojums

Nosaukums	Centralizētie tīkli	Vietējie tīkli
Elektroapgāde	-	-
Siltumapgāde	-	-
Ūdensapgāde	-	-
Kanalizācija	-	-
Gāzes apgāde	-	-
Citas izbūves/tīkli	-	-

PIELIKUMI



JĒKABPILS NOVADA PAŠVALDĪBA
JĒKABPILS NOVADA ATTĪSTĪBAS PĀRVALDE

Reģistrācijas Nr.40900038701
Rīgas iela 150A, Jēkabpils, Jēkabpils novads, LV – 5202
Tālrunis 65207421, elektroniskais pasts attistibas.parvalde@jekabpils.lv

Jēkabpils novadā

02.07.2026 Nr. 1-4/26/1490

Uz _____ Nr. _____

SIA "Interbaltija"
tukums@ibaltija.lv
paziņošanai e-adresē

Par pakalpojuma pieprasījumu

Lūdzam veikt tirgus novērtējumu nekustamo īpašumu atsavināšanai:

- 1) Tirgus iela 3A, Aknīste, Jēkabpils novads, kadastra numurs 5605 001 0283,
- 2) Avotu iela 1C, Aknīste, Jēkabpils novads, kadastra numurs 5605 001 0354,
- 3) Augšzemes iela 24-2, Aknīste, Jēkabpils novads, kadastra numurs 5605 900 0060; zvanīt 29479886
- 4) Smilšu iela 37-10, Viesīte, Jēkabpils novads, kadastra numurs 5615 900 0140. Zvanīt 26513349

Pielikumā: 1. ZG apliecības 4 gab.
2. Zemes plāni 5 gab.
3. Inventarizācijas lietas 2 gab.

Vadītājs

B.Voltmane

Ināra Erte 29458795

**DOKUMENTS PARAKSTĪTS AR DROŠU ELEKTRONISKO PARAKSTU
UN SATUR LAIKA ZĪMOGU**



Kvalitātes vadības sistēma ir atkārtoti sertificēta saskaņā ar standartu darbības sfērā "Jēkabpils novada administratīvās pārvaldes un Jēkabpils novada attīstības pārvaldes darbība saskaņā ar valsts pārvaldes regulētajiem normatīvajiem aktiem"

Informāciju pieprasīja Ināra Erte 02.07.2026 08:39:42

ZEMGALES RAJONA TIESA

Aknīstes pilsētas zemesgrāmatas nodalījums Nr. 100000855276

Kadastra numurs: 5605 001 0294

Nosaukums: Tirgus iela 3A

Adrese: Tirgus iela 3A, Aknīste, Jēkabpils nov.

I. daļa 1. iedaļa			
Ieraksta Nr.	Nekustams īpašums, servitūti un reālāstas	Daļa	Platība, lielums
1.1.	Zemes vienība (kadastra apzīmējums 56050010294). <i>Žurn. Nr. 300006862769, lēmums 05.06.2024, tiesnese Ligita Ertmane</i>		0.5924 ha
I. daļa 2. iedaļa			
Ieraksta Nr.	No nekustama īpašuma atdalītās zemes gabali, servitūti un reālāstu pārgrozījumi un dzēsumi	Daļa	Platība, lielums
<i>Nav ierakstu</i>			
II. daļa 1. iedaļa			
Ieraksta Nr.	Īpašnieks, dzimšanas gads, vieta, personas/nodokļu maksātāja kods, tiesību pamats	Daļa	Summa
1.1.	Īpašnieks: Jēkabpils novada pašvaldība, reģistrācijas numurs 90000024205.	1	
1.2.	Pamats: Jēkabpils novada pašvaldības 2024. gada 31. maija uzziņa Nr. 2.5-10/24/696. <i>Žurn. Nr. 300006862769, lēmums 05.06.2024, tiesnese Ligita Ertmane</i>		
II. daļa 2. iedaļa			
Ieraksta Nr.	Atzīmes par maksātnespēju, piedziņas vēršanu, aizliegumiem, pēcmantinieku iecelšanu un mantojuma līgumiem		
<i>Nav ierakstu</i>			
III. daļa 1. iedaļa			
Ieraksta Nr.	Lietu tiesības, kas apgrūrina nekustamu īpašumu		Platība, lielums
<i>Nav ierakstu</i>			
III. daļa 2. iedaļa			
Ieraksta Nr.	Pārgrozījumi I. iedaļas ierakstos, ierakstu un pārgrozījumu dzēsumi		Platība, lielums
<i>Nav ierakstu</i>			
IV. daļa 1., 2. iedaļa			
Ieraksta Nr.	Ķīlas tiesība un tās pamats		Summa
<i>Nav ierakstu</i>			
IV. daļa 3. iedaļa			
Ieraksta Nr.	Pārgrozījumi ķīlas tiesībās, pārgrozījumu dzēsumi		Summa
<i>Nav ierakstu</i>			
IV. daļa 4., 5. iedaļa			
Ieraksta Nr.	Ķīlu dzēsumi pilnībā vai daļēji		Summa
<i>Nav ierakstu</i>			

LATVIJAS REPUBLIKA

ZEMES ROBEŽU PLĀNS

Zemes vienības kadastra apzīmējums: 5605 001 0294


Adrese: Tirgus iela 3A, Aknīste, Jēkabpils novads

Plāns izgatavots pamatojoties uz Aknīstes novada pašvaldības domes 2009.gada 16.decembra lēmumu Nr.23.# (protokols Nr.11) "Par lauku apvidus un pilsētas zemes piekriktību Aknīstes novada pašvaldībai" un pamatojoties uz Jēkabpils novada pašvaldības domes 2023.gada 23.novembra lēmumu Nr.1113 (protokols Nr.19, 17.§) "Par izmaiņām nekustamā īpašuma Valsts kadastra informācijas sistēmā, nekustamā īpašuma ierakstīšanu zemesgrāmatā un atsavināšanu".

Robežas noteiktas: 2024.gada 14.martā.

Plāna mērogs 1: 1000

Zemes vienības platība: 0.5924 ha

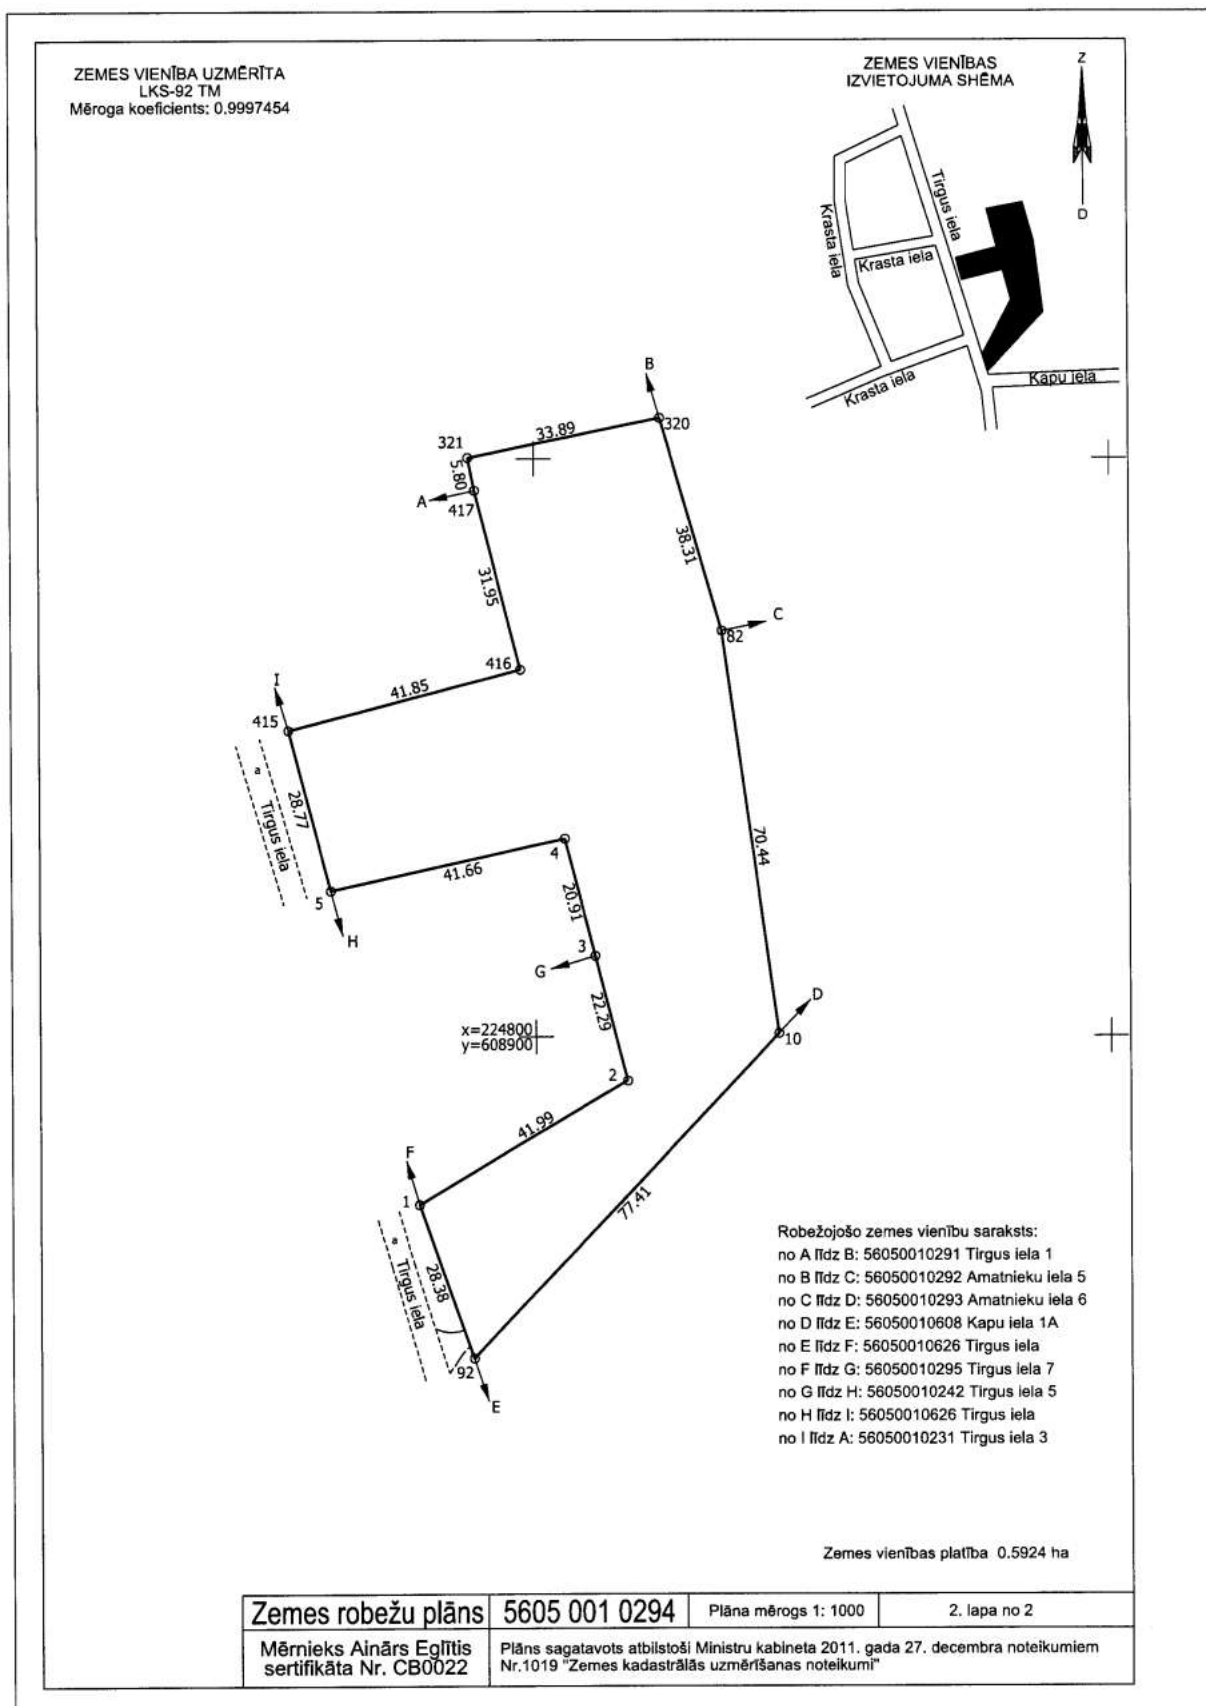

LATVIJAS REPUBLIKA

SITUĀCIJAS PLĀNS

Zemes vienības kadastra apzīmējums: 5605 001 0294


Adrese: Tirgus iela 3A, Aknīste, Jēkabpils novads

Plānā attēlota informācija atbilstoši situācijai apvidū 2024.gada 14.martā.

Plāna mērogs 1: 1000

Zemes vienības platība: 0.5924 ha

Zemes vienības platība ha	ZEMES LIETOŠANAS VEIDU EKSPLIKĀCIJA														
	Lauksaimniecībā izmantojamā zeme	tajā skaitā				Meži	Krūmāji	Purvi	Ūdens objektu zeme	tajā skaitā			Zeme zem ēkām un pagālniem	Zeme zem ceļiem	Pārējās zemes
		Aranzeme	Augļu dārzi	Pļavas	Gaiības					zem ūdeņiem	zem zivju dīķiem				
0.5924	0.5157	0.4574	-	0.0583	-	-	0.0245	-	0.0228	0.0228	-	-	-	0.0294	-

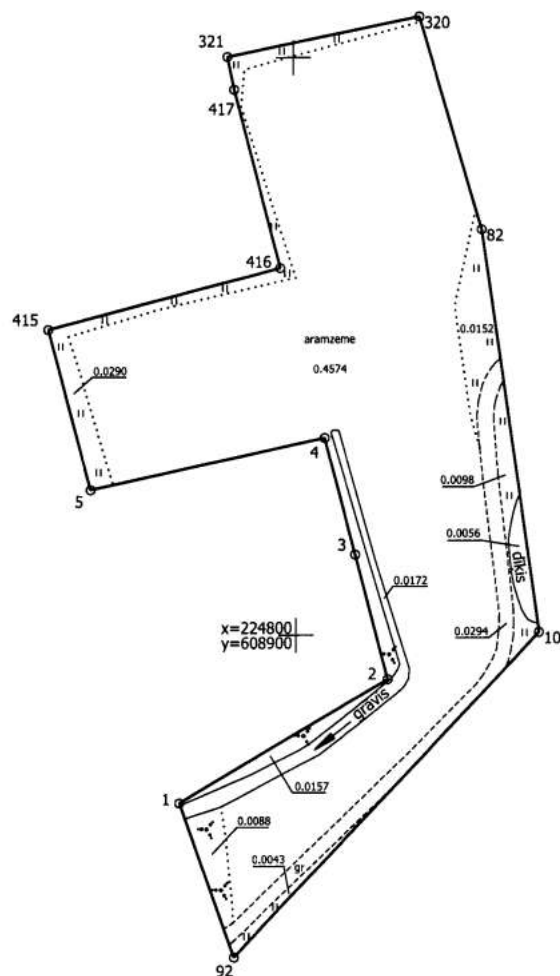

Situācijas plāns	5605 001 0294	Plāna mērogs 1: 1000	2. lapa no 2
Mērnieks Ainārs Eglītis sertifikāta Nr. CB0022	Plāns sagatavots atbilstoši Ministru kabineta 2011. gada 27. decembra noteikumiem Nr.1019 "Zemes kadastrālās uzmērīšanas noteikumi"		

LATVIJAS REPUBLIKA

APGRŪTINĀJUMU PLĀNS

Zemes vienības kadastra apzīmējums: 5605 001 0294

Adrese: Tirgus iela 3A, Aknīste, Jēkabpils novads


Apgrūtinājumu saraksts:

1.	7312040200 - ekspluatācijas aizsargjoslas teritorija gar elektronisko sakaru tīklu gaisvadu līniju - 0.0030 ha
2.	7312040200 - ekspluatācijas aizsargjoslas teritorija gar elektronisko sakaru tīklu gaisvadu līniju - 0.0020 ha
3.	7312050601 - ekspluatācijas aizsargjoslas teritorija ap elektrisko tīklu gaisvadu līniju pilsētās un ciemos ar nominālo spriegumu līdz 20 kilovoltiem - 0.0154 ha
4.	7316080100 - sanitārās aizsargjoslas teritorija ap kapsētu - 0.5924 ha

Plānā attēlota informācija par apgrūtinājumiem 2024.gada 14.martā.

Plāna mērogs 1: 1000

Zemes vienības platība: 0.5924 ha

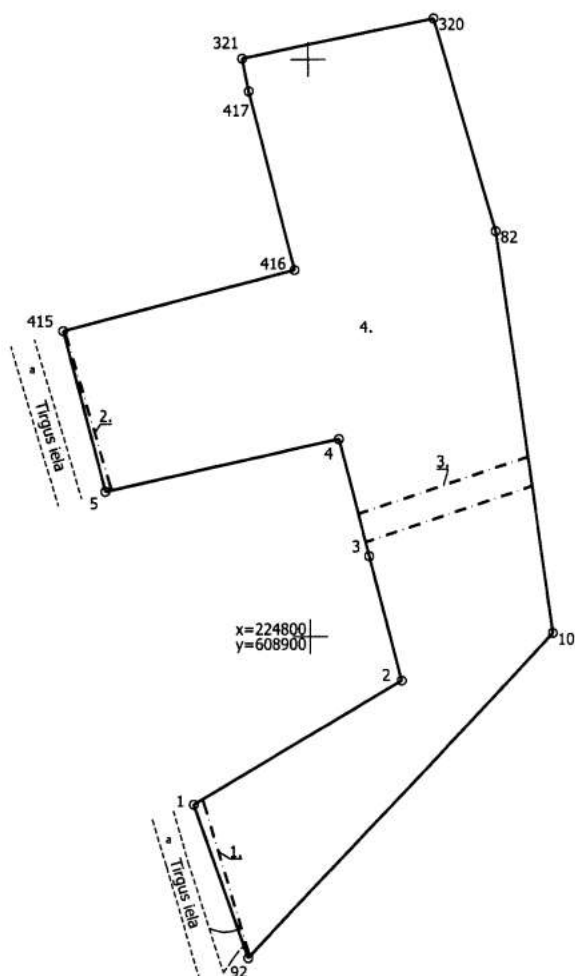

Apgrūtinājumu plāns	5605 001 0294	Plāna mērogs 1: 1000	2. lapa no 2
Mērnīeks Ainars Eglītis sertifikāta Nr. CB0022	Plāns sagatavots atbilstoši Ministru kabineta 2011. gada 27. decembra noteikumiem Nr.1019 "Zemes kadastrālās uzmērīšanas noteikumi"		



CERTIFICATE OF RECOGNITION

THE EUROPEAN GROUP OF VALUERS' ASSOCIATIONS (TEGOVA)

and

LATVIJAS ĪPAŠUMU VĒRTĒTĀJU ASOCIĀCIJA (LIVA)

certify that the person named below, having met all the requirements,
is admitted to use the title of Recognised European Valuer
and the designatory letters REV

Arnis Zeilis REV
Recognised European Valuer

Certificate Registration Number: REV-LV/LIVA/2016/13

Issued on: 01/06/2011

Valid until: 31/05/2031

Validity of this certificate must be confirmed by the online register at www.tegova.org

Paulo Barros Trindade
Chairman of the Board of Directors
TEGOVA

Vilis Žuromskis
Chairman of the Board
LIVA

. Latvijas Īpašumu Vērtētāju Asociācija (LIVA). Elizabetes street 65-7. LV-1050 Rīga. Latvia.



**LATVIJAS
ĪPAŠUMU
VĒRTĒTĀJU
ASOCIĀCIJA**



ENISOE 1904
55 200

LĪVA VĒRTĒTĀJU SERTIFIKĀCIJAS BIROJS

**ĪPAŠUMU VĒRTĒTĀJA
PROFESIONĀLĀS KVALIFIKĀCIJAS SERTIFIKĀTS**

NR. *23*

Arnis Zeilis

vārds, uzvārds
150366-11084
personas kods

Nekustamā īpašuma vērtēšana
sertificējamā darbība

Darbība sertificēta no
1997. gada 3. decembra
datums

Sertifikāts piešķirts
2023. gada 17. maijā
datums

Sertifikāts derīgs līdz
2028. gada 16. maijam
datums



Dainis Funts
LĪVA VĒRTĒTĀJU
sertifikācijas biroja
direktors

Izsniegts saskaņā ar Latvijas Republikas Ministru Kabineta 2014. gada 23. septembra noteikumiem Nr. 559

**LATVIJAS
ĪPAŠUMU
VĒRTĒTĀJU
ASOCIĀCIJA**

LĪVA KOMPETENCES UZRAUDZĪBAS BIROJS

**Kompetences sertifikāts
nekustamā īpašuma vērtēšanā**

Nr. **11**

Izsniegts

SIA "Interbaltija"
firma

Reģistrācijas Nr. **40003518352**

Darbība sertificēta no
2008. gada 4. septembra
datums

Sertifikāts izsniegts
2023. gada 18. septembrī
datums

Sertifikāts derīgs līdz
2028. gada 17. septembrim
datums


G.N. Reinsons
LĪVA Kompetences uzraudzības biroja
vadītāja




V. Žuromskis
LĪVA valdes priekšsēdētājs

Sertifikāts izsniegts saskaņā ar LĪVA 24.02.2022. Noteikumiem
"Par komersantu darbības uzraudzības un kontroles kārtību īpašumu vērtēšanā"