

VALSTS ZEMES DIENESTS


ĒKAS KADASTRĀLĀS UZMĒRĪŠANAS LIETA

Būves kadastra apzīmējums:.....01001032054001
Nosaukums:.....Arodsvidusskola
Adrese:.....Lielupes iela 1 k-8, Rīga
Kadastrālās uzmērīšanas datums:.....07.11.2003

Reģionālās nodaļas vadītājs (pilnvarotā persona):

*Valsts zemes dienesta
Rīgas reģionālās nodaļas
Rīgas biroja klientu apkalpošanas
konsultante*

Vita Šimane
(vārds, uzvārds)

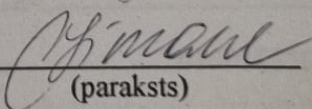
(paraksts)

Datums: _____ gada 1.2.06.2013

Izdrukas ID: 390001612671	Izdrukas datums: 11.06.2013	1 no 8
---------------------------	-----------------------------	--------

Skaidrojumi:

Nav – Kadastra informācijas sistēmā dati nav reģistrēti; Neregistrē – atbilstoši normatīvajiem aktiem dati netiek reģistrēti

Ēkas kadastrālās uzmērīšanas lieta

1. Kadastra objekta identifikators

1.1. Būves kadastra apzīmējums:.....01001032054001

1.2. Nekustamā īpašuma kadastra numurs:.....01001032054

10. Būves pamatdati

10.1. Būves kadastra apzīmējums:.....01001032054001

10.1.1. Adrese:.....Lielupes iela 1 k-8, Rīga

10.1.2. Nosaukums:.....Arodsvidusskola

10.1.3. Galvenais lietošanas veids:.....1263 - Skolas, universitātes un zinātniskajai pētniecībai paredzētās ēkas

10.1.4. Kopējā platība (m²):.....2521.9

10.1.5. Apbūves laukums (m²):.....773.4

10.1.6. Virszemes stāvu skaits:.....4

10.1.7. Pazemes stāvu skaits:.....0

10.1.8. Ārsienu materiāls un kods:.....2908 - Silikātkieģeļi

10.1.9. Būves telpu grupu skaits:.....4

10.1.10. Pirmreizējais ekspluatācijā pieņemšanas gads:.....Nav

10.1.11. Fiziskais stāvoklis (%):.....45

10.1.12. Kadastrālās uzmērīšanas datums:.....07.11.2003

10.1.13. Būve ir pirmsreģistrēta:.....Nē

10.1.14. Veicot kadastrālo uzmērīšanu būve apvidū nav konstatēta:.....Nē

10.1.15. Būve atrodas vai daļēji atrodas uz zemes vienības ar kadastra apzīmējumu:.....

01001032054

10.1.16. Funkcionāli saistīto ēku kadastra apzīmējumi:.....01001032054002

11. Būves tips

11.1. Būves kadastra apzīmējums:.....01001032054001

Tipa kods	Tipa nosaukums
12630101	Skolas, universitātes un zinātniskajai pētniecībai paredzētās ēkas

12. Būves konstruktīvie elementi

12.1. Būves ar kadastra apzīmējumu 01001032054001 konstruktīvie elementi:

Nosaukums	Materiāls
Pamati	Dzelzsbetons
Ārsienas un karkasi	Silikātkieģeļi
Pārsegumi	Dzelzsbetons
Jumts (segums)	Azbestcements

13. Būves apjoma rādītāji

13.1. Būves ar kadastra apzīmējumu 01001032054001 apjoma rādītāji:

Apjoma rādītāja veids	Apjoma rādītāja nosaukums	Apjoms un mērvienība	Tipa/ elementa kods	Tipa/ elementa nosaukums
Apbūves laukums	Nav	773.4 apbūves laukuma kv.m.	Nav	Nav
Kopējā platība	Nav	2521.9 kv.m.	Nav	Nav
Būvtilpums	Nav	10209 kub.m.	Nav	Nav

14. Kopējās platības sadalījums pa platību veidiem

14.1. Būve ar kadastra apzīmējumu.....01001032054001

14.1.1. Kopējā platība (m²).....2521.9

14.1.1.1. Lietderīgā platība (m²).....2521.9

14.1.1.1.1. Dzīvokļu kopējā platība (m²).....0

14.1.1.1.1.1. Dzīvokļu platība (m²).....0

14.1.1.1.1.1.1. Dzīvojamā platība (m²).....0

Izdrukas ID: 390001612671	Izdrukas datums: 11.06.2013	2 no 8
---------------------------	-----------------------------	--------

Skaidrojumi:

Nav – Kadastra informācijas sistēmā dati nav reģistrēti; Neregistrē – atbilstoši normatīvajiem aktiem dati netiek reģistrēti

14.1.1.1.1.2. Dzīvokļu palīgtelpu platība (m²).....	0
14.1.1.1.2. Dzīvokļu ārtelpu platība (m²).....	0
14.1.1.2. Nedzīvojamo telpu platība (m²).....	2521.9
14.1.1.2.1. Nedzīvojamo iekštelpu platība (m²).....	2521.9
14.1.1.2.2. Nedzīvojamo ārtelpu platība (m²).....	0
14.1.1.2. Koplietošanas palīgtelpu platība (m²).....	0
14.1.1.2.1. Koplietošanas iekštelpu platība (m²).....	0
14.1.1.2.2. Koplietošanas ārtelpu platība (m²).....	0
16. Telpu grupas pamatdati	
16.1. Telpu grupas kadastra apzīmējums:.....	01001032054001001
16.1.1. Adrese:.....	Nav
16.1.2. Nosaukums:.....	Arodvidusskolas telpas
16.1.3. Lietošanas veida kods un apraksts:.....	1263 - Izglītības iestāžu telpu grupa
16.1.4. Būves stāvs (stāvi), kurā atrodas telpu grupa:.....	1
16.1.5. Telpu skaits telpu grupā:.....	34
16.1.6. Kopējā platība (m²):.....	640.4
16.1.7. Kadastrālās uzmērīšanas datums:.....	07.11.2003
16.1.8. Telpu grupa ietilpst dzīvokļa īpašumā ar kadastra numuru:.....	Nav
16.1.9. Telpu grupa ietilpst būvē ar kadastra apzīmējumu:.....	01001032054001
16.1.10. Būve atrodas vai daļēji atrodas uz zemes vienības ar kadastra apzīmējumu:.....	01001032054
16.2. Telpu grupas kadastra apzīmējums:.....	01001032054001002
16.2.1. Adrese:.....	Nav
16.2.2. Nosaukums:.....	Arodvidusskolas telpas
16.2.3. Lietošanas veida kods un apraksts:.....	1263 - Izglītības iestāžu telpu grupa
16.2.4. Būves stāvs (stāvi), kurā atrodas telpu grupa:.....	2
16.2.5. Telpu skaits telpu grupā:.....	29
16.2.6. Kopējā platība (m²):.....	636.4
16.2.7. Kadastrālās uzmērīšanas datums:.....	07.11.2003
16.2.8. Telpu grupa ietilpst dzīvokļa īpašumā ar kadastra numuru:.....	Nav
16.2.9. Telpu grupa ietilpst būvē ar kadastra apzīmējumu:.....	01001032054001
16.2.10. Būve atrodas vai daļēji atrodas uz zemes vienības ar kadastra apzīmējumu:.....	01001032054
16.3. Telpu grupas kadastra apzīmējums:.....	01001032054001003
16.3.1. Adrese:.....	Nav
16.3.2. Nosaukums:.....	Arodvidusskolas telpas
16.3.3. Lietošanas veida kods un apraksts:.....	1263 - Izglītības iestāžu telpu grupa
16.3.4. Būves stāvs (stāvi), kurā atrodas telpu grupa:.....	3
16.3.5. Telpu skaits telpu grupā:.....	36
16.3.6. Kopējā platība (m²):.....	646.1
16.3.7. Kadastrālās uzmērīšanas datums:.....	07.11.2003
16.3.8. Telpu grupa ietilpst dzīvokļa īpašumā ar kadastra numuru:.....	Nav
16.3.9. Telpu grupa ietilpst būvē ar kadastra apzīmējumu:.....	01001032054001
16.3.10. Būve atrodas vai daļēji atrodas uz zemes vienības ar kadastra apzīmējumu:.....	01001032054
16.4. Telpu grupas kadastra apzīmējums:.....	01001032054001004
16.4.1. Adrese:.....	Nav
16.4.2. Nosaukums:.....	Arodvidusskolas telpas
16.4.3. Lietošanas veida kods un apraksts:.....	1263 - Izglītības iestāžu telpu grupa
16.4.4. Būves stāvs (stāvi), kurā atrodas telpu grupa:.....	4
16.4.5. Telpu skaits telpu grupā:.....	31
16.4.6. Kopējā platība (m²):.....	599

16.4.7. Kadastrālās uzmērīšanas datums:.....07.11.2003
 16.4.8. Telpu grupa ietilpst dzīvokļa īpašumā ar kadastra numuru:.....Nav
 16.4.9. Telpu grupa ietilpst būvē ar kadastra apzīmējumu:.....01001032054001
 16.4.10. Būve atrodas vai daļēji atrodas uz zemes vienības ar kadastra apzīmējumu:.....
 01001032054

17. Telpu grupas kopējās platības sadalījums pa telpu veidiem un telpu raksturojošie rādītāji

17.1. Telpu grupas kadastra apzīmējums:.....01001032054001001

Numurs	Nosaukums	Veids	Stāvs	Augstums (m)	Mazākais augstums (m)	Lielākais augstums (m)	Platība (m²)
1	Galdnieku darbnīca	4 - Nedzīvojamā iekštelpa	1	3			26.2
2	Noliktava	4 - Nedzīvojamā iekštelpa	1	3			12.5
3	Noliktava	4 - Nedzīvojamā iekštelpa	1	3			9.4
4	Priekštelpa	4 - Nedzīvojamā iekštelpa	1	3			3
5	Noliktava	4 - Nedzīvojamā iekštelpa	1	3			12.6
6	Bufetes telpa	4 - Nedzīvojamā iekštelpa	1	3			12.3
7	Gaitenis	4 - Nedzīvojamā iekštelpa	1	3			4.4
8	Mācību telpa	4 - Nedzīvojamā iekštelpa	1	3			44.9
9	Kabinets	4 - Nedzīvojamā iekštelpa	1	3			14.9
10	Kabinets	4 - Nedzīvojamā iekštelpa	1	3			14.8
11	Ēdnīca	4 - Nedzīvojamā iekštelpa	1	3			60.6
12	Mazgātava	4 - Nedzīvojamā iekštelpa	1	3			5.4
13	Virtuve	4 - Nedzīvojamā iekštelpa	1	3			10.4
14	Tualete	4 - Nedzīvojamā iekštelpa	1	3			3.5
15	Noliktava	4 - Nedzīvojamā iekštelpa	1	3			12.7
16	Gaitenis	4 - Nedzīvojamā iekštelpa	1	3			16
17	Kabinets	4 - Nedzīvojamā iekštelpa	1	3			14.5
18	Mācību telpa	4 - Nedzīvojamā iekštelpa	1	3			53.4
19	Gaitenis	4 - Nedzīvojamā iekštelpa	1	3			15.2
20	Kabinets	4 - Nedzīvojamā iekštelpa	1	3			32.7
21	Kabinets	4 - Nedzīvojamā iekštelpa	1	3			15.6
22	Halle	4 - Nedzīvojamā iekštelpa	1	3			52.3
23	Vējtveris	4 - Nedzīvojamā iekštelpa	1	3			4.5
24	Gērbtuve	4 - Nedzīvojamā iekštelpa	1	3			15.7
25	Gaitenis	4 - Nedzīvojamā iekštelpa	1	3			15.8
26	Kabinets	4 - Nedzīvojamā iekštelpa	1	3			19.5
27	Darbnīca	4 - Nedzīvojamā iekštelpa	1	3			79.6
28	Gaitenis	4 - Nedzīvojamā iekštelpa	1	3			15.5
29	Gaitenis	4 - Nedzīvojamā iekštelpa	1	3			7.7
30	Kāpņu telpa	4 - Nedzīvojamā iekštelpa	1	3			12.6

Izdrukas ID: 390001612671	Izdrukas datums: 11.06.2013	4 no 8
---------------------------	-----------------------------	--------

Skaidrojumi:

Nav – Kadastra informācijas sistēmā dati nav reģistrēti; Neregistrē – atbilstoši normatīvajiem aktiem dati netiek reģistrēti

Numurs	Nosaukums	Veids	Stāvs	Augstums (m)	Mazākais augstums (m)	Lielākais augstums (m)	Platība (m²)
31	Vējtveris	4 - Nedzīvojamā iekštelpa	1	3			2.4
32	Gaitenis	4 - Nedzīvojamā iekštelpa	1	3			4.2
33	Kāpņu telpa	4 - Nedzīvojamā iekštelpa	1	3			12.9
34	Vējtveris	4 - Nedzīvojamā iekštelpa	1	3			2.7

01001032054001002

17.2. Telpu grupas kadastra apzīmējums:

Numurs	Nosaukums	Veids	Stāvs	Augstums (m)	Mazākais augstums (m)	Lielākais augstums (m)	Platība (m²)
1	Mācību telpa	4 - Nedzīvojamā iekštelpa	2	3			38.4
2	Kabinets	4 - Nedzīvojamā iekštelpa	2	3			9.7
3	Tualete	4 - Nedzīvojamā iekštelpa	2	3			2.2
4	Kabinets	4 - Nedzīvojamā iekštelpa	2	3			12.2
5	Kabinets	4 - Nedzīvojamā iekštelpa	2	3			45.9
6	Kabinets	4 - Nedzīvojamā iekštelpa	2	3			19.8
7	Saimniecības telpa	4 - Nedzīvojamā iekštelpa	2	3			14.2
8	Kabinets	4 - Nedzīvojamā iekštelpa	2	3			4.4
9	Kabinets	4 - Nedzīvojamā iekštelpa	2	3			47.2
10	Kabinets	4 - Nedzīvojamā iekštelpa	2	3			26
11	Tualete	4 - Nedzīvojamā iekštelpa	2	3			9.9
12	Prīkstelpa	4 - Nedzīvojamā iekštelpa	2	3			2.8
13	Telpa	4 - Nedzīvojamā iekštelpa	2	3			21.9
14	Telpa	4 - Nedzīvojamā iekštelpa	2	3			2.9
15	Gaitenis	4 - Nedzīvojamā iekštelpa	2	3			83.9
16	Kabinets	4 - Nedzīvojamā iekštelpa	2	3			6.8
17	Kabinets	4 - Nedzīvojamā iekštelpa	2	3			45.1
18	Kabinets	4 - Nedzīvojamā iekštelpa	2	3			6.7
19	Kabinets	4 - Nedzīvojamā iekštelpa	2	3			37.6
20	Kabinets	4 - Nedzīvojamā iekštelpa	2	3			18.6
21	Kabinets	4 - Nedzīvojamā iekštelpa	2	3			18.1
22	Kabinets	4 - Nedzīvojamā iekštelpa	2	3			18
23	Kabinets	4 - Nedzīvojamā iekštelpa	2	3			4.9
24	Kabinets	4 - Nedzīvojamā iekštelpa	2	3			42.2
25	Kabinets	4 - Nedzīvojamā iekštelpa	2	3			7
26	Kabinets	4 - Nedzīvojamā iekštelpa	2	3			44.7
27	Kāpņu telpa	4 - Nedzīvojamā iekštelpa	2	3			12.6
28	Kāpņu telpa	4 - Nedzīvojamā iekštelpa	2	3			19.8
29	Kāpņu telpa	4 - Nedzīvojamā iekštelpa	2	3			12.9

17.3. Telpu grupas kadastra apzīmējums:

01001032054001003

Izdrukas ID: 390001612671	Izdrukas datums: 11.06.2013	5 no 8
---------------------------	-----------------------------	--------

Skaidrojumi:

Nav - Kadastra informācijas sistēmā dati nav reģistrēti; Neregistrē - atbilstoši normatīvajiem aktiem dati netiek reģistrēti

Numurs	Nosaukums	Veids	Stāvs	Augstums (m)	Mazākais augstums (m)	Lielākais augstums (m)	Platība (m²)
1	Gaitenis	4 - Nedzīvojamā iekštelpa	3	3.03			53
2	Kabinets	4 - Nedzīvojamā iekštelpa	3	3.03			12.3
3	Telpa	4 - Nedzīvojamā iekštelpa	3	3.03			7.5
4	Telpa	4 - Nedzīvojamā iekštelpa	3	3.03			2.4
5	Gaitenis	4 - Nedzīvojamā iekštelpa	3	3.03			2.7
6	Saimniecības telpa	4 - Nedzīvojamā iekštelpa	3	3.03			6.9
7	Gaitenis	4 - Nedzīvojamā iekštelpa	3	3.03			2.7
8	Saimniecības telpa	4 - Nedzīvojamā iekštelpa	3	3.03			2.2
9	Saimniecības telpa	4 - Nedzīvojamā iekštelpa	3	3.03			8.8
10	Gaitenis	4 - Nedzīvojamā iekštelpa	3	3.03			3.1
11	Kabinets	4 - Nedzīvojamā iekštelpa	3	3.03			12.6
12	Kabinets	4 - Nedzīvojamā iekštelpa	3	3.03			12.8
13	Kabinets	4 - Nedzīvojamā iekštelpa	3	3.03			13
14	Bibliotēka	4 - Nedzīvojamā iekštelpa	3	3.03			12.4
15	Bibliotēka	4 - Nedzīvojamā iekštelpa	3	3.03			19.2
16	Kabinets	4 - Nedzīvojamā iekštelpa	3	3.03			19.5
17	Zāle	4 - Nedzīvojamā iekštelpa	3	3.03			104.7
18	Saimniecības telpa	4 - Nedzīvojamā iekštelpa	3	3.03			9.6
19	Telpa	4 - Nedzīvojamā iekštelpa	3	3.03			6.1
20	Mazgātava	4 - Nedzīvojamā iekštelpa	3	3.03			2.8
21	Tualete	4 - Nedzīvojamā iekštelpa	3	3.03			1.4
22	Telpa	4 - Nedzīvojamā iekštelpa	3	3.03			4.9
23	Telpa	4 - Nedzīvojamā iekštelpa	3	3.03			12.3
24	Gaitenis	4 - Nedzīvojamā iekštelpa	3	3.03			11
25	Telpa	4 - Nedzīvojamā iekštelpa	3	3.03			25.5
26	Telpa	4 - Nedzīvojamā iekštelpa	3	3.03			26
27	Telpa	4 - Nedzīvojamā iekštelpa	3	3.03			65.3
28	Kāpņu telpa	4 - Nedzīvojamā iekštelpa	3	3.03			19.8
29	Kabinets	4 - Nedzīvojamā iekštelpa	3	3.03			18.2
30	Ģērbtuve	4 - Nedzīvojamā iekštelpa	3	3.03			19.9
31	Kabinets	4 - Nedzīvojamā iekštelpa	3	3.03			4.8
32	Laboratorija	4 - Nedzīvojamā iekštelpa	3	3.03			45.1
33	Laboratorija	4 - Nedzīvojamā iekštelpa	3	3.03			6.8
34	Kabinets	4 - Nedzīvojamā iekštelpa	3	3.03			45.3
35	Kāpņu telpa	4 - Nedzīvojamā iekštelpa	3	3.03			12.6
36	Kāpņu telpa	4 - Nedzīvojamā iekštelpa	3	3.03			12.9

17.4. Telpu grupas kadastra apzīmējums:.....

Numurs	Nosaukums	Veids	Stāvs	Augstums (m)	Mazākais augstums (m)	Lielākais augstums (m)	Platība (m²)
1	Gaitenis	4 - Nedzīvojamā iekštelpa	4	2.95			82.2
2	Mācību telpa	4 - Nedzīvojamā iekštelpa	4	2.95			51.5
3	Kāpņu telpa	4 - Nedzīvojamā iekštelpa	4	2.95			2.6
4	Kāpņu telpa	4 - Nedzīvojamā iekštelpa	4	2.95			2.5
5	Kāpņu telpa	4 - Nedzīvojamā iekštelpa	4	2.95			3.8
6	Mācību telpa	4 - Nedzīvojamā iekštelpa	4	2.95			60.8
7	Kabinets	4 - Nedzīvojamā iekštelpa	4	2.95			18.6
8	Telpa	4 - Nedzīvojamā iekštelpa	4	2.95			7.1
9	Gaitenis	4 - Nedzīvojamā iekštelpa	4	2.95			3
10	Mācību telpa	4 - Nedzīvojamā iekštelpa	4	2.95			66.6
11	Gaitenis	4 - Nedzīvojamā iekštelpa	4	2.95			2.7
12	Mācību telpa	4 - Nedzīvojamā iekštelpa	4	2.95			52.3
13	Arhīvs	4 - Nedzīvojamā iekštelpa	4	2.95			12.5
14	Arhīvs	4 - Nedzīvojamā iekštelpa	4	2.95			7.3
15	Telpa	4 - Nedzīvojamā iekštelpa	4	2.95			5.3
16	Mazgātava	4 - Nedzīvojamā iekštelpa	4	2.95			7.2
17	Gaitenis	4 - Nedzīvojamā iekštelpa	4	2.95			2.7
18	Saimniecības telpa	4 - Nedzīvojamā iekštelpa	4	2.95			2.2
19	Tualete	4 - Nedzīvojamā iekštelpa	4	2.95			9.3
20	Mazgātava	4 - Nedzīvojamā iekštelpa	4	2.95			3.2
21	Gērbtuve	4 - Nedzīvojamā iekštelpa	4	2.95			12
22	Darbņīca	4 - Nedzīvojamā iekštelpa	4	2.95			12.3
23	Kulinārijas klase	4 - Nedzīvojamā iekštelpa	4	2.95			26.1
24	Kulinārijas klase	4 - Nedzīvojamā iekštelpa	4	2.95			20
25	Noliktava	4 - Nedzīvojamā iekštelpa	4	2.95			19.6
26	Noliktava	4 - Nedzīvojamā iekštelpa	4	2.95			19.3
27	Noliktava	4 - Nedzīvojamā iekštelpa	4	2.95			20.7
28	Noliktava	4 - Nedzīvojamā iekštelpa	4	2.95			27
29	Sporta zāle	4 - Nedzīvojamā iekštelpa	4	2.95			26.6
30	Tualete	4 - Nedzīvojamā iekštelpa	4	2.95			9.3
31	Mazgātava	4 - Nedzīvojamā iekštelpa	4	2.95			2.7

18. Labiekārtojumi

18.1. Būves ar kadastra apzīmējumu.....01001032054001 labiekārtojumi

Reģistrētie labiekārtojumi	Noteikšanas veids (ja ir)	Apjoms (ja ir)
Apkure, Centralizētā	Dokuments	
Aukstā ūdens apgāde, Centralizētā	Dokuments	
Citi, iepriekš neklasificēti, labiekārtojumi. Pods / pīsuārs / bidē	Dokuments	
Elektroapgāde, Centralizētā	Dokuments	
Kanalizācija, Centralizētā	Dokuments	


Izdrukas ID: 390001612671	Izdrukas datums: 11.06.2013	7 no 8
---------------------------	-----------------------------	--------

Skaidrojumi:

Nav – Kadastra informācijas sistēmā dati nav reģistrēti; Neregistrē – atbilstoši normatīvajiem aktiem dati netiek reģistrēti


Reģistrētie labiekārtojumi	Noteikšanas veids (ja ir)	Apjoms (ja ir)
Vēdināšana. Dabiskā	Dokuments	

18.1.1. Labiekārtojumu datums:11.06.2013

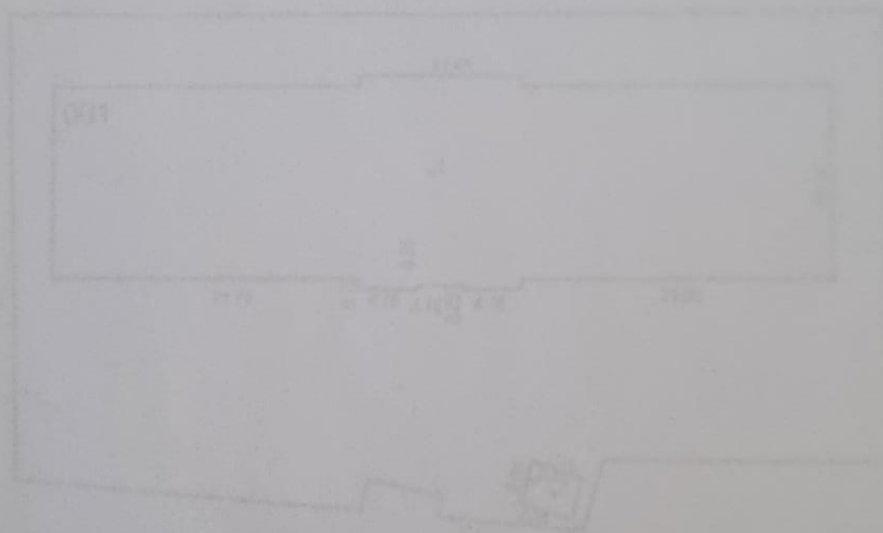

Izdrukas ID: 390001612671	Izdrukas datums: 11.06.2013	8 no 8
---------------------------	-----------------------------	--------

Skaidrojumi:
Nav – Kadastra informācijas sistēmā dati nav reģistrēti; Nereģistrē – atbilstoši normatīvajiem aktiem dati netiek reģistrēti

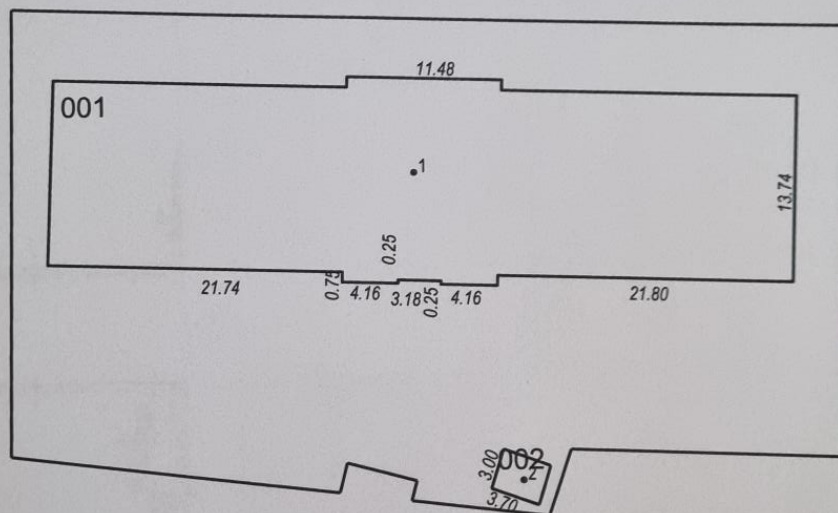


Būves punkta koordinātas
Latvijas koordinātu sistēmā LKS-92

Punkta nr.	x	y
1	321649.79	503043.16
2	321626.98	503050.91


APBŪVES PLĀNS


KADASTRA APZĪMĒJUMS	MĒROGS	LPP.
0100 103 2054	1 : 500	9

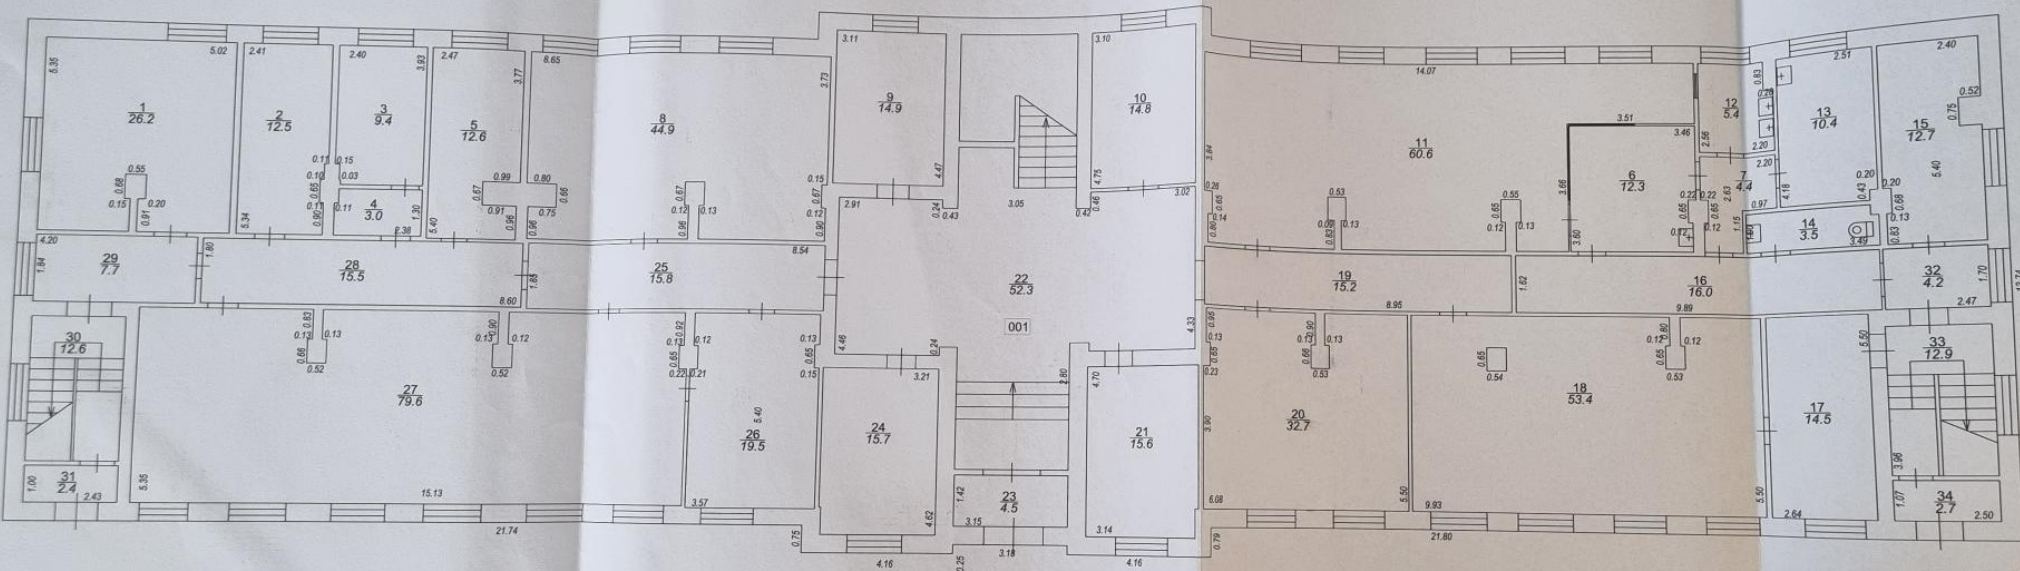

Izgatavots no VZD arhīva materiāliem bez apsekošanas apvidū

STĀVA PLĀNS			
KADASTRA APZĪMĒJUMS	STĀVS	MĒROGS	LPP.
0100 103 2054 001	1	1 : 100	10

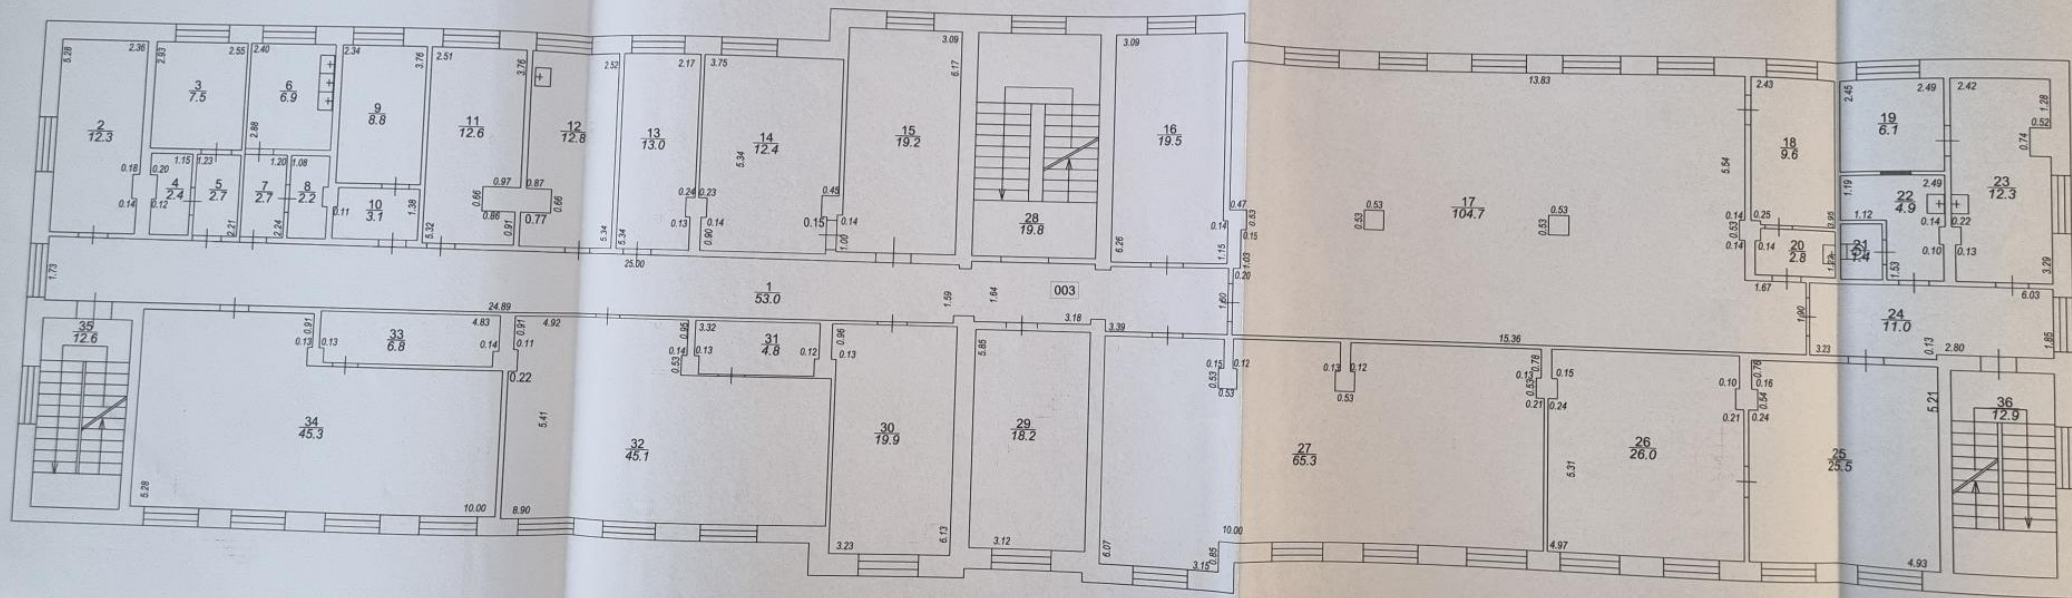

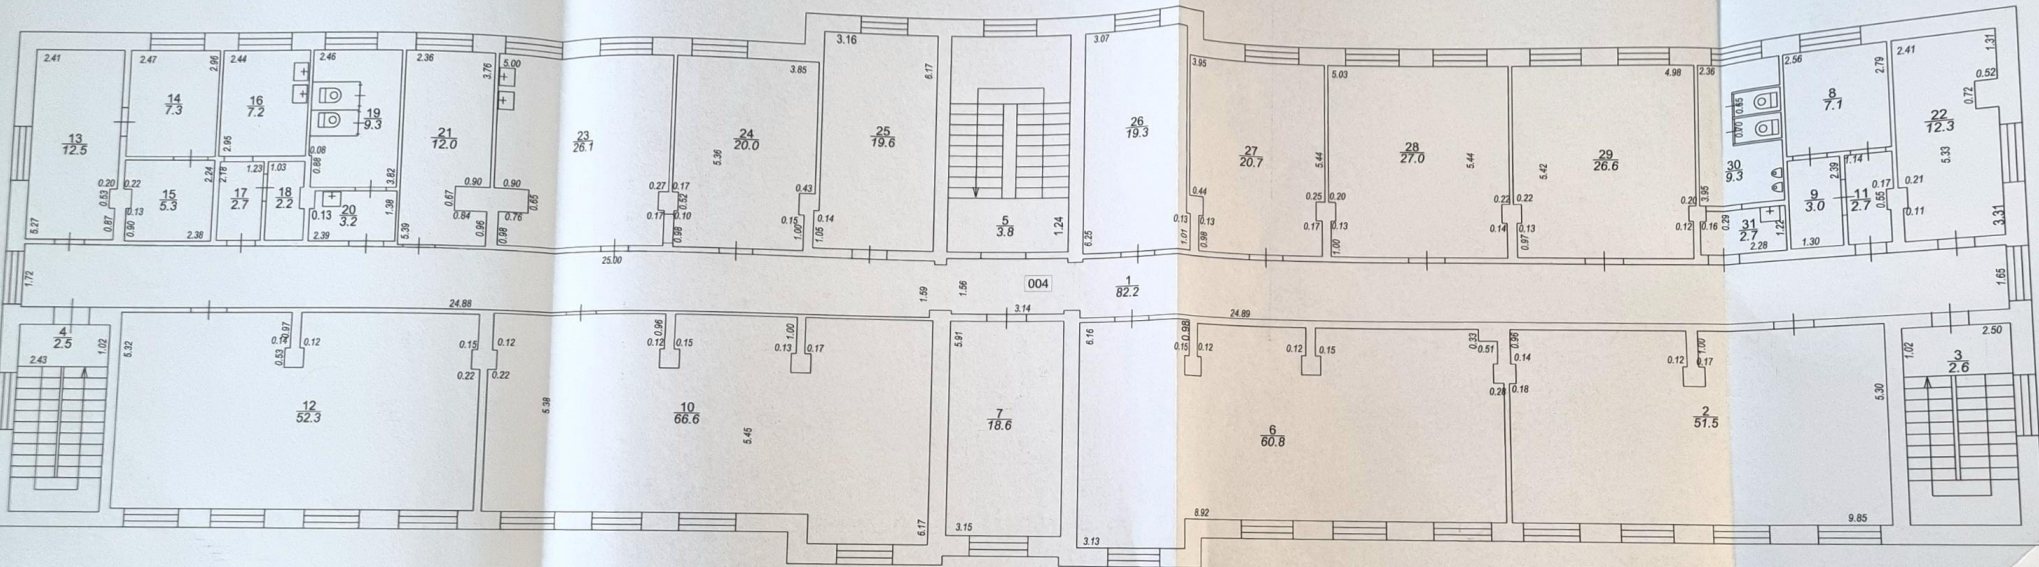

Izgatavots no VZD arhīva materiāliem bez apsekošanas apvidū

STĀVA PLĀNS			
KADASTRA APZĪMĒJUMS	STĀVS	MĒROGS	LPP
0100 103 2054 001	4	1 : 100	13