

## VALSTS ZEMES DIENESTS

### ĒKAS KADASTRĀLĀS UZMĒRĪŠANAS LIETA

Būves kadastra apzīmējums:.....05000016802001  
Nosaukums:.....Banka  
Adrese:.....Ģimnāzijas iela 12, Daugavpils  
Kadastrālās uzmērīšanas datums:.....26.03.2010

Reģionālās nodaļas vadītājs (pilnvarotā persona):

*Latgales reģionālās nodaļas  
Daugavpils biroja  
klientu apkalpošanas konsultante  
Jelena Kezika*

(vārds, uzvārds)

Daugavpils

(paraksts)

Datums: 01.10. 2018. gada \_\_\_\_\_

## Ēkas kadastrālās uzmērīšanas lieta

### 1. Kadastra objekta identifikators

1.1. Būves kadastra apzīmējums:.....05000016802001

1.2. Nekustamā īpašuma kadastra numurs:.....05000016802

### 10. Būves pamatdati

10.1. Būves kadastra apzīmējums:.....05000016802001

10.1.1. Adrese:.....Ģimnāzijas iela 12, Daugavpils

10.1.2. Nosaukums:.....Banka

10.1.3. Galvenais lietošanas veids:.....1220 - Biroju ēkas

10.1.4. Kopējā platība (m<sup>2</sup>):.....1726.2

10.1.5. Apbūves laukums (m<sup>2</sup>):.....917.3

10.1.6. Virszemes stāvu skaits:.....2

10.1.7. Pazemes stāvu skaits:.....1

10.1.8. Telpu grupu skaits:.....4

10.1.9. Eksploatācijā pieņemšanas gads(-i):.....Nav

10.1.10. Eksploatācijas uzsākšanas gads:.....1940

10.1.11. Nolietojums (%):.....30

10.1.12. Nolietojuma aprēķina datums:.....Nav

10.1.13. Kadastrālās uzmērīšanas datums:.....26.03.2010

10.1.14. Būve ir pirmsreģistrēta:.....Nē

10.1.15. Veicot kadastrālo uzmērīšanu, būve apvidū nav konstatēta:.....Nē

10.1.16. Būve atrodas vai daļēji atrodas uz zemes vienības ar kadastra apzīmējumu:.....

05000016802

10.1.17. Funkcionāli saistīto ēku kadastra apzīmējumi:.....Nav

### 11. Būves tips

11.1. Būves kadastra apzīmējums:.....05000016802001

| Tipa kods | Tipa nosaukums |
|-----------|----------------|
| 12200101  | Biroju ēkas    |

### 12. Būves konstruktīvie elementi

12.1. Būves ar kadastra apzīmējumu 05000016802001 konstruktīvie elementi:

| Nosaukums                   | Konstruktijas veids                                                                          | Materiāls                                  | Eksploatācijā pieņemšanas gads(-i) | Eksploatācijas uzsākšanas gads | Nolietojums (%) |
|-----------------------------|----------------------------------------------------------------------------------------------|--------------------------------------------|------------------------------------|--------------------------------|-----------------|
| Pamati                      | Ķieģeļi (lentveida)                                                                          | Māla ķieģeļi                               | Nav                                | 1940                           | 40              |
| Ārsienas un karkasi         | Ķieģeļu mūris (1,5 līdz 2,5 ķieģeļu biezumā), Ķieģeļu mūris (2,5 ķieģeļu biezumā un biezāks) | Māla ķieģeļi                               | Nav                                | 1940                           | 40              |
| Pārsegumi                   | Monolītā dzelzsbetona klājs, Ķieģeļu mūra velves                                             | Monolītais dzelzsbetons, Māla ķieģeļi      | Nav                                | 1940                           | 30              |
| Jumts (nesošā konstrukcija) | Koka konstrukcijas                                                                           | Koka spāres                                | Nav                                | 1940                           | Nav             |
| Jumts (segums)              | Skārda loksnes ar antikorozijas pārklājumu                                                   | Skārda loksnes ar antikorozijas pārklājumu | Nav                                | 1940                           | 10              |

### 13. Būves apjoma rādītāji

13.1. Būves ar kadastra apzīmējumu 05000016802001 apjoma rādītāji:

| Apjoma rādītāja veids | Apjoma rādītāja nosaukums | Apjoms un mērvienība        | Tipa/ elementa kods | Tipa/ elementa nosaukums |
|-----------------------|---------------------------|-----------------------------|---------------------|--------------------------|
| Apbūves laukums       | Nav                       | 917.3 apbūves laukuma kv.m. | Nav                 | Nav                      |

|                           |                             |        |
|---------------------------|-----------------------------|--------|
| Izdrukas ID: 390002138254 | Izdrukas datums: 01.10.2018 | 2 no 6 |
|---------------------------|-----------------------------|--------|

Skaidrojumi:

Nav – Kadastra informācijas sistēmā dati nav reģistrēti; Neregistrē – atbilstoši normatīvajiem aktiem dati netiek reģistrēti

| Apjoma rādītāja veids | Apjoma rādītāja nosaukums | Apjoms un mērvienība | Tipa/ elementa kods | Tipa/ elementa nosaukums |
|-----------------------|---------------------------|----------------------|---------------------|--------------------------|
| Kopējā platība        | Nav                       | 1726.2 kv.m.         | Nav                 | Nav                      |
| Būvtilpums            | Nav                       | 9838 kub.m.          | Nav                 | Nav                      |

#### 14. Kopējās platības sadalījums pa platību veidiem

|                                                  |                |
|--------------------------------------------------|----------------|
| 14.1. Būve ar kadastra apzīmējumu                | 05000016802001 |
| 14.1.1. Kopējā platība (m²)                      | 1726.2         |
| 14.1.1.1. Lietderīgā platība (m²)                | 1726.2         |
| 14.1.1.1.1. Dzīvokļu kopējā platība (m²)         | 0              |
| 14.1.1.1.1.1. Dzīvokļu platība (m²)              | 0              |
| 14.1.1.1.1.1.1. Dzīvojamā platība (m²)           | 0              |
| 14.1.1.1.1.1.2. Dzīvokļu palīgtelpu platība (m²) | 0              |
| 14.1.1.1.1.2. Dzīvokļu ārtelpu platība (m²)      | 0              |
| 14.1.1.1.2. Nedzīvojamo telpu platība (m²)       | 1726.2         |
| 14.1.1.1.2.1. Nedzīvojamo iekštelpu platība (m²) | 1723.2         |
| 14.1.1.1.2.2. Nedzīvojamo ārtelpu platība (m²)   | 3              |
| 14.1.1.2. Koplietošanas palīgtelpu platība (m²)  | 0              |
| 14.1.1.2.1. Koplietošanas iekštelpu platība (m²) | 0              |
| 14.1.1.2.2. Koplietošanas ārtelpu platība (m²)   | 0              |

#### 16. Telpu grupas pamatdati

|                                                                                    |                                                  |
|------------------------------------------------------------------------------------|--------------------------------------------------|
| 16.1. Telpu grupas kadastra apzīmējums:                                            | 05000016802001001                                |
| 16.1.1. Adrese:                                                                    | Nav                                              |
| 16.1.2. Nosaukums:                                                                 | Banka                                            |
| 16.1.3. Lietošanas veids:                                                          | 1220 - Biroja telpu grupa                        |
| 16.1.4. Stāvs (stāvi), kurā atrodas telpu grupa:                                   | 1                                                |
| 16.1.5. Telpu skaits:                                                              | 38                                               |
| 16.1.6. Kopējā platība (m²):                                                       | 659.8                                            |
| 16.1.7. Kadastrālās uzmērīšanas datums:                                            | 26.03.2010                                       |
| 16.1.8. Eksploatācijā pieņemšanas gads(-i):                                        | Nav                                              |
| 16.1.9. Telpu grupa ietilpst dzīvokļa īpašumā ar kadastra numuru:                  | Nav                                              |
| 16.1.10. Telpu grupa ietilpst būvē ar kadastra apzīmējumu:                         | 05000016802001                                   |
| 16.1.11. Būve atrodas vai daļēji atrodas uz zemes vienības ar kadastra apzīmējumu: | 05000016802                                      |
| 16.2. Telpu grupas kadastra apzīmējums:                                            | 05000016802001002                                |
| 16.2.1. Adrese:                                                                    | Nav                                              |
| 16.2.2. Nosaukums:                                                                 | Siltummezgls                                     |
| 16.2.3. Lietošanas veids:                                                          | 1274 - Cita, iepriekš neklasificēta, telpu grupa |
| 16.2.4. Stāvs (stāvi), kurā atrodas telpu grupa:                                   | -1                                               |
| 16.2.5. Telpu skaits:                                                              | 1                                                |
| 16.2.6. Kopējā platība (m²):                                                       | 9.2                                              |
| 16.2.7. Kadastrālās uzmērīšanas datums:                                            | 12.12.2000                                       |
| 16.2.8. Eksploatācijā pieņemšanas gads(-i):                                        | Nav                                              |
| 16.2.9. Telpu grupa ietilpst dzīvokļa īpašumā ar kadastra numuru:                  | Nav                                              |
| 16.2.10. Telpu grupa ietilpst būvē ar kadastra apzīmējumu:                         | 05000016802001                                   |
| 16.2.11. Būve atrodas vai daļēji atrodas uz zemes vienības ar kadastra apzīmējumu: | 05000016802                                      |
| 16.3. Telpu grupas kadastra apzīmējums:                                            | 05000016802001003                                |
| 16.3.1. Adrese:                                                                    | Nav                                              |
| 16.3.2. Nosaukums:                                                                 | Banka                                            |
| 16.3.3. Lietošanas veids:                                                          | 1220 - Biroja telpu grupa                        |
| 16.3.4. Stāvs (stāvi), kurā atrodas telpu grupa:                                   | 2                                                |
| 16.3.5. Telpu skaits:                                                              | 27                                               |
| 16.3.6. Kopējā platība (m²):                                                       | 568.3                                            |

|                           |                             |        |
|---------------------------|-----------------------------|--------|
| Izdrukas ID: 390002138254 | Izdrukas datums: 01.10.2018 | 3 no 6 |
|---------------------------|-----------------------------|--------|

Skaidrojumi:

Nav – Kadastra informācijas sistēmā dati nav reģistrēti; Neregistrē – atbilstoši normatīvajiem aktiem dati netiek reģistrēti

16.3.7. Kadastrālās uzmērīšanas datums:.....12.12.2000  
 16.3.8. Eksploatācijā pieņemšanas gads(-i):.....Nav  
 16.3.9. Telpu grupa ietilpst dzīvokļa īpašumā ar kadastra numuru:.....Nav  
 16.3.10. Telpu grupa ietilpst būvē ar kadastra apzīmējumu:.....05000016802001  
 16.3.11. Būve atrodas vai daļēji atrodas uz zemes vienības ar kadastra apzīmējumu:.....  
 05000016802  
 16.4. Telpu grupas kadastra apzīmējums:.....05000016802001004  
 16.4.1. Adrese:.....Nav  
 16.4.2. Nosaukums:.....Banka  
 16.4.3. Lietošanas veids:.....1220 - Biroja telpu grupa  
 16.4.4. Stāvs (stāvi), kurā atrodas telpu grupa:.....-1  
 16.4.5. Telpu skaits:.....33  
 16.4.6. Kopējā platība (m²):.....488.9  
 16.4.7. Kadastrālās uzmērīšanas datums:.....12.12.2000  
 16.4.8. Eksploatācijā pieņemšanas gads(-i):.....Nav  
 16.4.9. Telpu grupa ietilpst dzīvokļa īpašumā ar kadastra numuru:.....Nav  
 16.4.10. Telpu grupa ietilpst būvē ar kadastra apzīmējumu:.....05000016802001  
 16.4.11. Būve atrodas vai daļēji atrodas uz zemes vienības ar kadastra apzīmējumu:.....  
 05000016802

## 17. Telpu grupas kopējās platības sadalījums pa telpu veidiem un telpu raksturojošie rādītāji

17.1. Telpu grupas kadastra apzīmējums:.....05000016802001001

| Numurs | Nosaukums               | Veids                     | Stāvs | Augstums (m) | Mazākais<br>augstums (m) | Lielākais<br>augstums (m) | Platība<br>(m²) | Eksploatācijā<br>pieņemšanas<br>gads(-i) |
|--------|-------------------------|---------------------------|-------|--------------|--------------------------|---------------------------|-----------------|------------------------------------------|
| 1      | Pieliekamais            | 4 - Nedzīvojamā iekštelpa | 1     | 3.8          | 3.8                      | 3.8                       | 4.3             | Nav                                      |
| 2      | Kāpņu telpa             | 4 - Nedzīvojamā iekštelpa | 1     | 3.8          | 3.8                      | 3.8                       | 14.1            | Nav                                      |
| 3      | Tamburs                 | 4 - Nedzīvojamā iekštelpa | 1     | 4.37         | 4.37                     | 4.37                      | 8.9             | Nav                                      |
| 4      | Rampa                   | 4 - Nedzīvojamā iekštelpa | 1     | 3.38         | 3.38                     | 3.38                      | 35.3            | Nav                                      |
| 5      | Autošlūzi               | 4 - Nedzīvojamā iekštelpa | 1     | 4.19         | 4.19                     | 4.19                      | 87.8            | Nav                                      |
| 6      | Apsardzes telpa         | 4 - Nedzīvojamā iekštelpa | 1     | 3.18         | 3.18                     | 3.18                      | 4.9             | Nav                                      |
| 7      | Koridors                | 4 - Nedzīvojamā iekštelpa | 1     | 3.38         | 3.38                     | 3.38                      | 9.2             | Nav                                      |
| 8      | Koridors                | 4 - Nedzīvojamā iekštelpa | 1     | 3.72         | 3.72                     | 3.72                      | 22.6            | Nav                                      |
| 9      | Tualete                 | 4 - Nedzīvojamā iekštelpa | 1     | 3.72         | 3.72                     | 3.72                      | 3.4             | Nav                                      |
| 10     | Apkalpošanas kabine     | 4 - Nedzīvojamā iekštelpa | 1     | 3.72         | 3.72                     | 3.72                      | 4.9             | Nav                                      |
| 11     | Apkalpošanas kabine     | 4 - Nedzīvojamā iekštelpa | 1     | 3.72         | 3.72                     | 3.72                      | 4.8             | Nav                                      |
| 12     | Apkalpošanas kabine     | 4 - Nedzīvojamā iekštelpa | 1     | 3.72         | 3.72                     | 3.72                      | 4.7             | Nav                                      |
| 13     | Telpa                   | 4 - Nedzīvojamā iekštelpa | 1     | 2            | 2                        | 2                         | 1.5             | Nav                                      |
| 14     | Grāmatvedība            | 4 - Nedzīvojamā iekštelpa | 1     | 3.75         | 3.75                     | 3.75                      | 15.1            | Nav                                      |
| 15     | Koridors                | 4 - Nedzīvojamā iekštelpa | 1     | 3.62         | 3.62                     | 3.62                      | 5.2             | Nav                                      |
| 16     | Tualete                 | 4 - Nedzīvojamā iekštelpa | 1     | 3.62         | 3.62                     | 3.62                      | 2.6             | Nav                                      |
| 17     | Kabinets                | 4 - Nedzīvojamā iekštelpa | 1     | 3.62         | 3.62                     | 3.62                      | 13.1            | Nav                                      |
| 18     | Kabinets                | 4 - Nedzīvojamā iekštelpa | 1     | 3.62         | 3.62                     | 3.62                      | 8.1             | Nav                                      |
| 19     | Koridors                | 4 - Nedzīvojamā iekštelpa | 1     | 3.3          | 3.3                      | 3.3                       | 9.4             | Nav                                      |
| 20     | Garderobe               | 4 - Nedzīvojamā iekštelpa | 1     | 3.75         | 3.75                     | 3.75                      | 3.8             | Nav                                      |
| 21     | Kāpņu telpa             | 4 - Nedzīvojamā iekštelpa | 1     | 3.93         | 3.93                     | 3.93                      | 16.9            | Nav                                      |
| 22     | Koridors                | 4 - Nedzīvojamā iekštelpa | 1     | 2.13         | 2.13                     | 2.13                      | 4.6             | Nav                                      |
| 23     | Kāpņu telpa             | 4 - Nedzīvojamā iekštelpa | 1     | 2.13         | 2.13                     | 2.13                      | 2.1             | Nav                                      |
| 24     | Apsardzības telpa       | 4 - Nedzīvojamā iekštelpa | 1     | 3.8          | 3.8                      | 3.8                       | 10.7            | Nav                                      |
| 25     | Vestibils               | 4 - Nedzīvojamā iekštelpa | 1     | 3.8          | 3.8                      | 3.8                       | 25              | Nav                                      |
| 26     | Kase                    | 4 - Nedzīvojamā iekštelpa | 1     | 2.98         | 2.98                     | 2.98                      | 9.6             | Nav                                      |
| 27     | Atpūtas telpa           | 4 - Nedzīvojamā iekštelpa | 1     | 2.7          | 2.7                      | 2.7                       | 9.5             | Nav                                      |
| 28     | Slūžas                  | 4 - Nedzīvojamā iekštelpa | 1     | 2.98         | 2.98                     | 2.98                      | 4.9             | Nav                                      |
| 29     | Kase                    | 4 - Nedzīvojamā iekštelpa | 1     | 3.75         | 3.75                     | 3.75                      | 15              | Nav                                      |
| 30     | Kase                    | 4 - Nedzīvojamā iekštelpa | 1     | 3.75         | 3.75                     | 3.75                      | 10.2            | Nav                                      |
| 31     | Naudas sadalītāja telpa | 4 - Nedzīvojamā iekštelpa | 1     | 3.75         | 3.75                     | 3.75                      | 26.4            | Nav                                      |
| 32     | Naudas apstrāde         | 4 - Nedzīvojamā iekštelpa | 1     | 3.75         | 3.75                     | 3.75                      | 76.1            | Nav                                      |
| 33     | Naudas apstrāde         | 4 - Nedzīvojamā iekštelpa | 1     | 3.75         | 3.75                     | 3.75                      | 37.5            | Nav                                      |
| 34     | Tualete                 | 4 - Nedzīvojamā iekštelpa | 1     | 3.26         | 3.26                     | 3.26                      | 3.5             | Nav                                      |
| 35     | Pieliekamais            | 4 - Nedzīvojamā iekštelpa | 1     | 3.2          | 3.2                      | 3.2                       | 1.6             | Nav                                      |
| 36     | Koridors                | 4 - Nedzīvojamā iekštelpa | 1     | 3.26         | 3.26                     | 3.26                      | 13.3            | Nav                                      |
| 37     | Priekšglabātava         | 4 - Nedzīvojamā iekštelpa | 1     | 3.8          | 3.8                      | 3.8                       | 58.2            | Nav                                      |
| 38     | Glabātava               | 4 - Nedzīvojamā iekštelpa | 1     | 3.8          | 3.8                      | 3.8                       | 71              | Nav                                      |

## 17.2. Telpu grupas kadastra apzīmējums:.....05000016802001002

| Numurs | Nosaukums    | Veids                     | Stāvs | Augstums (m) | Mazākais<br>augstums (m) | Lielākais<br>augstums (m) | Platība<br>(m²) | Ekspluatācijā<br>pieņemšanas<br>gads(-i) |
|--------|--------------|---------------------------|-------|--------------|--------------------------|---------------------------|-----------------|------------------------------------------|
| 1      | Siltummezgls | 4 - Nedzīvojamā iekštelpa | -1    | 3.14         | 3.14                     | 3.14                      | 9.2             | Nav                                      |

## 17.3. Telpu grupas kadastra apzīmējums:.....05000016802001003

| Numurs | Nosaukums    | Veids                     | Stāvs | Augstums (m) | Mazākais<br>augstums (m) | Lielākais<br>augstums (m) | Platība<br>(m²) | Ekspluatācijā<br>pieņemšanas<br>gads(-i) |
|--------|--------------|---------------------------|-------|--------------|--------------------------|---------------------------|-----------------|------------------------------------------|
| 1      | Tualete      | 4 - Nedzīvojamā iekštelpa | 2     | 4.14         | 4.14                     | 4.14                      | 4               | Nav                                      |
| 2      | Virtuve      | 4 - Nedzīvojamā iekštelpa | 2     | 4.14         | 4.14                     | 4.14                      | 11              | Nav                                      |
| 3      | Koridors     | 4 - Nedzīvojamā iekštelpa | 2     | 4.14         | 4.14                     | 4.14                      | 15.4            | Nav                                      |
| 4      | Pieliekamais | 4 - Nedzīvojamā iekštelpa | 2     | 4.14         | 4.14                     | 4.14                      | 7.6             | Nav                                      |
| 5      | Kabinets     | 4 - Nedzīvojamā iekštelpa | 2     | 4.14         | 4.14                     | 4.14                      | 14.1            | Nav                                      |
| 6      | Pieliekamais | 4 - Nedzīvojamā iekštelpa | 2     | 4.14         | 4.14                     | 4.14                      | 2.9             | Nav                                      |
| 7      | Kabinets     | 4 - Nedzīvojamā iekštelpa | 2     | 4.14         | 4.14                     | 4.14                      | 21.9            | Nav                                      |
| 8      | Koridors     | 4 - Nedzīvojamā iekštelpa | 2     | 4.14         | 4.14                     | 4.14                      | 30              | Nav                                      |
| 9      | Kabinets     | 4 - Nedzīvojamā iekštelpa | 2     | 4.14         | 4.14                     | 4.14                      | 39.1            | Nav                                      |
| 10     | Kabinets     | 4 - Nedzīvojamā iekštelpa | 2     | 4.14         | 4.14                     | 4.14                      | 40.5            | Nav                                      |
| 11     | Kabinets     | 4 - Nedzīvojamā iekštelpa | 2     | 4.14         | 4.14                     | 4.14                      | 18.3            | Nav                                      |
| 12     | Kabinets     | 4 - Nedzīvojamā iekštelpa | 2     | 4.14         | 4.14                     | 4.14                      | 33.4            | Nav                                      |
| 13     | Kabinets     | 4 - Nedzīvojamā iekštelpa | 2     | 4.14         | 4.14                     | 4.14                      | 17.4            | Nav                                      |
| 14     | Halle        | 4 - Nedzīvojamā iekštelpa | 2     | 4.14         | 4.14                     | 4.14                      | 97.4            | Nav                                      |
| 15     | Kabinets     | 4 - Nedzīvojamā iekštelpa | 2     | 4.14         | 4.14                     | 4.14                      | 33.7            | Nav                                      |
| 16     | Kabinets     | 4 - Nedzīvojamā iekštelpa | 2     | 4.14         | 4.14                     | 4.14                      | 11.5            | Nav                                      |
| 17     | Kabinets     | 4 - Nedzīvojamā iekštelpa | 2     | 4.14         | 4.14                     | 4.14                      | 33.1            | Nav                                      |
| 18     | Koridors     | 4 - Nedzīvojamā iekštelpa | 2     | 4.14         | 4.14                     | 4.14                      | 7.2             | Nav                                      |
| 19     | Tualete      | 4 - Nedzīvojamā iekštelpa | 2     | 4.14         | 4.14                     | 4.14                      | 1.2             | Nav                                      |
| 20     | Tualete      | 4 - Nedzīvojamā iekštelpa | 2     | 4.14         | 4.14                     | 4.14                      | 1.2             | Nav                                      |
| 21     | Kabinets     | 4 - Nedzīvojamā iekštelpa | 2     | 4.14         | 4.14                     | 4.14                      | 27              | Nav                                      |
| 22     | Koridors     | 4 - Nedzīvojamā iekštelpa | 2     | 4.14         | 4.14                     | 4.14                      | 1.7             | Nav                                      |
| 23     | Koridors     | 4 - Nedzīvojamā iekštelpa | 2     | 4.14         | 4.14                     | 4.14                      | 1.2             | Nav                                      |
| 24     | Kabinets     | 4 - Nedzīvojamā iekštelpa | 2     | 4.14         | 4.14                     | 4.14                      | 41              | Nav                                      |
| 25     | Kāpu telpa   | 4 - Nedzīvojamā iekštelpa | 2     | 4.14         | 4.14                     | 4.14                      | 15.8            | Nav                                      |
| 26     | Kāpu telpa   | 4 - Nedzīvojamā iekštelpa | 2     | 4.14         | 4.14                     | 4.14                      | 37.7            | Nav                                      |
| 27     | Balkons      | 5 - Nedzīvojamā ārtelpa   | 2     | Nav          | Nav                      | Nav                       | 3               | Nav                                      |

## 17.4. Telpu grupas kadastra apzīmējums:.....05000016802001004

| Numurs | Nosaukums            | Veids                     | Stāvs | Augstums (m) | Mazākais<br>augstums (m) | Lielākais<br>augstums (m) | Platība<br>(m²) | Ekspluatācijā<br>pieņemšanas<br>gads(-i) |
|--------|----------------------|---------------------------|-------|--------------|--------------------------|---------------------------|-----------------|------------------------------------------|
| 1      | Pagrabs              | 4 - Nedzīvojamā iekštelpa | -1    | 3.14         | 3.14                     | 3.14                      | 16              | Nav                                      |
| 2      | Zemglābatava         | 4 - Nedzīvojamā iekštelpa | -1    | 3.14         | 3.14                     | 3.14                      | 69.6            | Nav                                      |
| 3      | Koridors             | 4 - Nedzīvojamā iekštelpa | -1    | 3.14         | 3.14                     | 3.14                      | 57.3            | Nav                                      |
| 4      | Pagrabs              | 4 - Nedzīvojamā iekštelpa | -1    | 3.14         | 3.14                     | 3.14                      | 4.6             | Nav                                      |
| 5      | Pagrabs              | 4 - Nedzīvojamā iekštelpa | -1    | 3.14         | 3.14                     | 3.14                      | 11.1            | Nav                                      |
| 6      | Pagrabs              | 4 - Nedzīvojamā iekštelpa | -1    | 3.14         | 3.14                     | 3.14                      | 18.9            | Nav                                      |
| 7      | Elektrosadales telpa | 4 - Nedzīvojamā iekštelpa | -1    | 3.14         | 3.14                     | 3.14                      | 5.6             | Nav                                      |
| 8      | Koridors             | 4 - Nedzīvojamā iekštelpa | -1    | 3.14         | 3.14                     | 3.14                      | 10.4            | Nav                                      |
| 9      | Sporta zāle          | 4 - Nedzīvojamā iekštelpa | -1    | 3.14         | 3.14                     | 3.14                      | 60.1            | Nav                                      |
| 10     | Koridors             | 4 - Nedzīvojamā iekštelpa | -1    | 3.14         | 3.14                     | 3.14                      | 23.5            | Nav                                      |
| 11     | Koridors             | 4 - Nedzīvojamā iekštelpa | -1    | 3.14         | 3.14                     | 3.14                      | 4.6             | Nav                                      |
| 12     | Tualete              | 4 - Nedzīvojamā iekštelpa | -1    | 3.14         | 3.14                     | 3.14                      | 2.1             | Nav                                      |
| 13     | Koridors             | 4 - Nedzīvojamā iekštelpa | -1    | 3.14         | 3.14                     | 3.14                      | 4.2             | Nav                                      |
| 14     | Dušas telpa          | 4 - Nedzīvojamā iekštelpa | -1    | 3.14         | 3.14                     | 3.14                      | 0.9             | Nav                                      |
| 15     | Dušas telpa          | 4 - Nedzīvojamā iekštelpa | -1    | 3.14         | 3.14                     | 3.14                      | 0.9             | Nav                                      |
| 16     | Ģērbtuve             | 4 - Nedzīvojamā iekštelpa | -1    | 3.14         | 3.14                     | 3.14                      | 3.9             | Nav                                      |
| 17     | Pirts                | 4 - Nedzīvojamā iekštelpa | -1    | 3.14         | 3.14                     | 3.14                      | 5.5             | Nav                                      |
| 18     | Atpūtas telpa        | 4 - Nedzīvojamā iekštelpa | -1    | 3.14         | 3.14                     | 3.14                      | 37.6            | Nav                                      |
| 19     | Virtuve              | 4 - Nedzīvojamā iekštelpa | -1    | 3.14         | 3.14                     | 3.14                      | 7.3             | Nav                                      |
| 20     | Guļamtelpa           | 4 - Nedzīvojamā iekštelpa | -1    | 3.14         | 3.14                     | 3.14                      | 8.2             | Nav                                      |
| 21     | Koridors             | 4 - Nedzīvojamā iekštelpa | -1    | 3.14         | 3.14                     | 3.14                      | 6.8             | Nav                                      |
| 22     | Pagrabs              | 4 - Nedzīvojamā iekštelpa | -1    | 3.14         | 3.14                     | 3.14                      | 11.4            | Nav                                      |
| 23     | Koridors             | 4 - Nedzīvojamā iekštelpa | -1    | 3.14         | 3.14                     | 3.14                      | 12.9            | Nav                                      |
| 24     | Tamburs              | 4 - Nedzīvojamā iekštelpa | -1    | 3.14         | 3.14                     | 3.14                      | 1.5             | Nav                                      |
| 25     | Tualete              | 4 - Nedzīvojamā iekštelpa | -1    | 3.14         | 3.14                     | 3.14                      | 4.5             | Nav                                      |
| 26     | Koridors             | 4 - Nedzīvojamā iekštelpa | -1    | 3.14         | 3.14                     | 3.14                      | 5.9             | Nav                                      |
| 27     | Kabinets             | 4 - Nedzīvojamā iekštelpa | -1    | 3.14         | 3.14                     | 3.14                      | 27.8            | Nav                                      |
| 28     | Koridors             | 4 - Nedzīvojamā iekštelpa | -1    | 3.14         | 3.14                     | 3.14                      | 8.7             | Nav                                      |
| 29     | Ģērbtuve             | 4 - Nedzīvojamā iekštelpa | -1    | 3.14         | 3.14                     | 3.14                      | 23.5            | Nav                                      |
| 30     | Pagrabs              | 4 - Nedzīvojamā iekštelpa | -1    | 3.14         | 3.14                     | 3.14                      | 12.3            | Nav                                      |
| 31     | Pagrabs              | 4 - Nedzīvojamā iekštelpa | -1    | 3.14         | 3.14                     | 3.14                      | 5.8             | Nav                                      |
| 32     | Pagrabs              | 4 - Nedzīvojamā iekštelpa | -1    | 3.14         | 3.14                     | 3.14                      | 3.6             | Nav                                      |


| Numurs | Nosaukums | Veids                     | Stāvs | Augstums (m) | Mazākais<br>augstums (m) | Lielākais<br>augstums (m) | Platība<br>(m²) | Ekspluatācijā<br>pieņemšanas<br>gads(-i) |
|--------|-----------|---------------------------|-------|--------------|--------------------------|---------------------------|-----------------|------------------------------------------|
| 33     | Pagrabs   | 4 - Nedzīvojamā iekštelpa | 1     | 3.14         | 3.14                     | 3.14                      | 11.9            | Nav                                      |

## 18. Labiekārtojumi

18.1. Būves kadastra apzīmējums.....05000016802001

| Reģistrētie labiekārtojumi                                          | Noteikšanas veids (ja ir) | Apjoms (ja ir) |
|---------------------------------------------------------------------|---------------------------|----------------|
| Apkure. Centralizētā                                                | Apvidū ir konstatēts      |                |
| Aukstā ūdens apgāde. Centralizētā                                   | Apvidū ir konstatēts      |                |
| Citi, iepriekš neklasificēti, labiekārtojumi. Pods / pīsuārs / bidē | Apvidū ir konstatēts      |                |
| Citi, iepriekš neklasificēti, labiekārtojumi. Vanna / duša          | Apvidū ir konstatēts      |                |
| Elektroapgāde. Centralizētā                                         | Apvidū ir konstatēts      |                |
| Kanalizācija. Centralizētā                                          | Apvidū ir konstatēts      |                |
| Karstā ūdens apgāde. Centralizētā                                   | Apvidū ir konstatēts      |                |

18.1.1. Labiekārtojumu datums: .....Nav

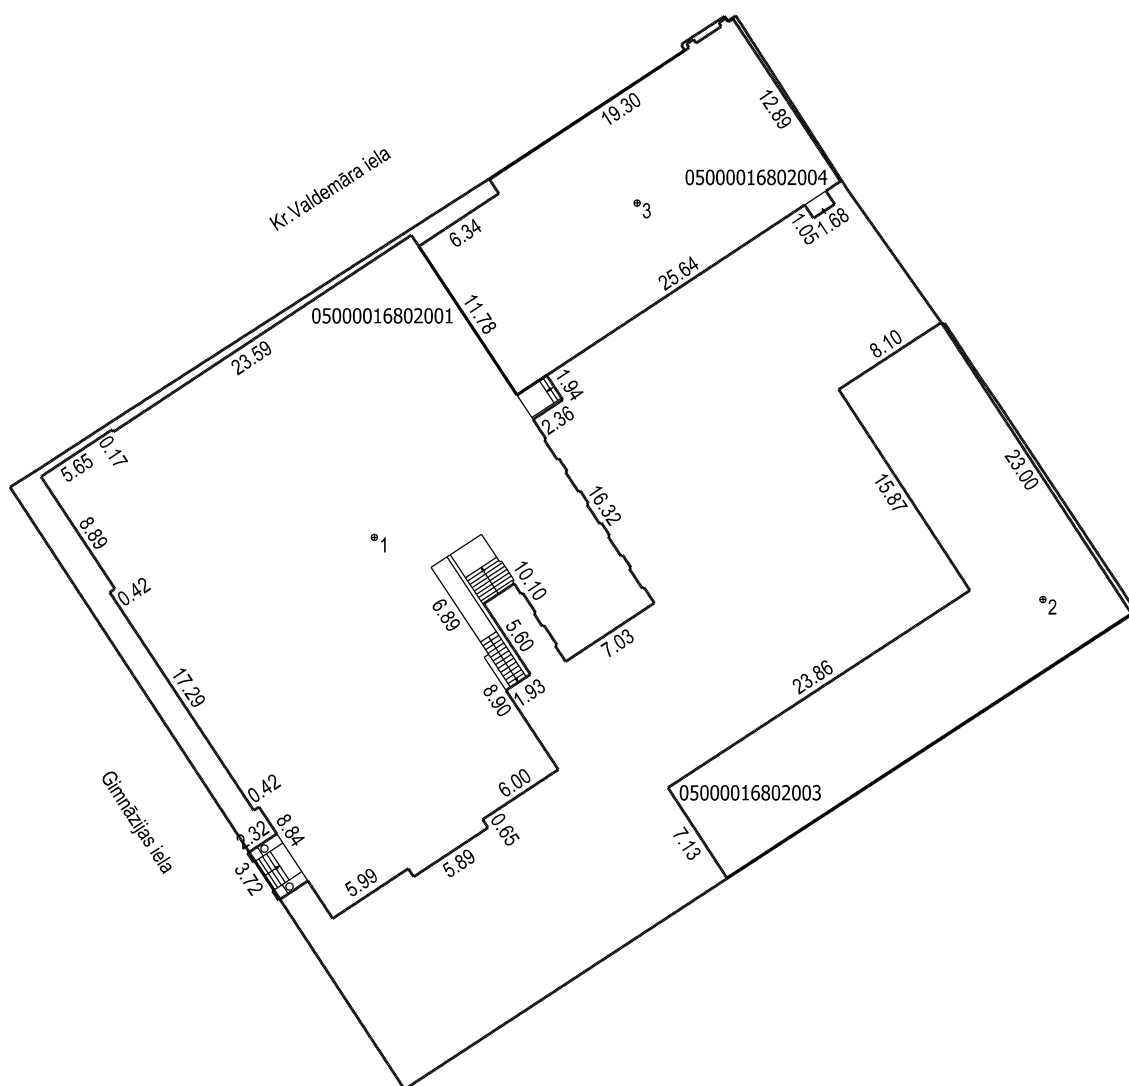


Būves punkta koordinātas  
Latvijas koordinātu sistēmā LKS-92


| Punkta<br>nr | x         | y         |
|--------------|-----------|-----------|
| 1            | 194244.45 | 657772.60 |
| 2            | 194240.34 | 657816.82 |
| 3            | 194266.56 | 657789.98 |

Izgatavots no VZD arhīva materiāliem bez apsekošanas apvidū

| APBŪVES PLĀNS       |         |      |
|---------------------|---------|------|
| KADASTRA APZĪMĒJUMS | MĒROGS  | LPP. |
| 05000016802         | 1 : 500 | 7    |

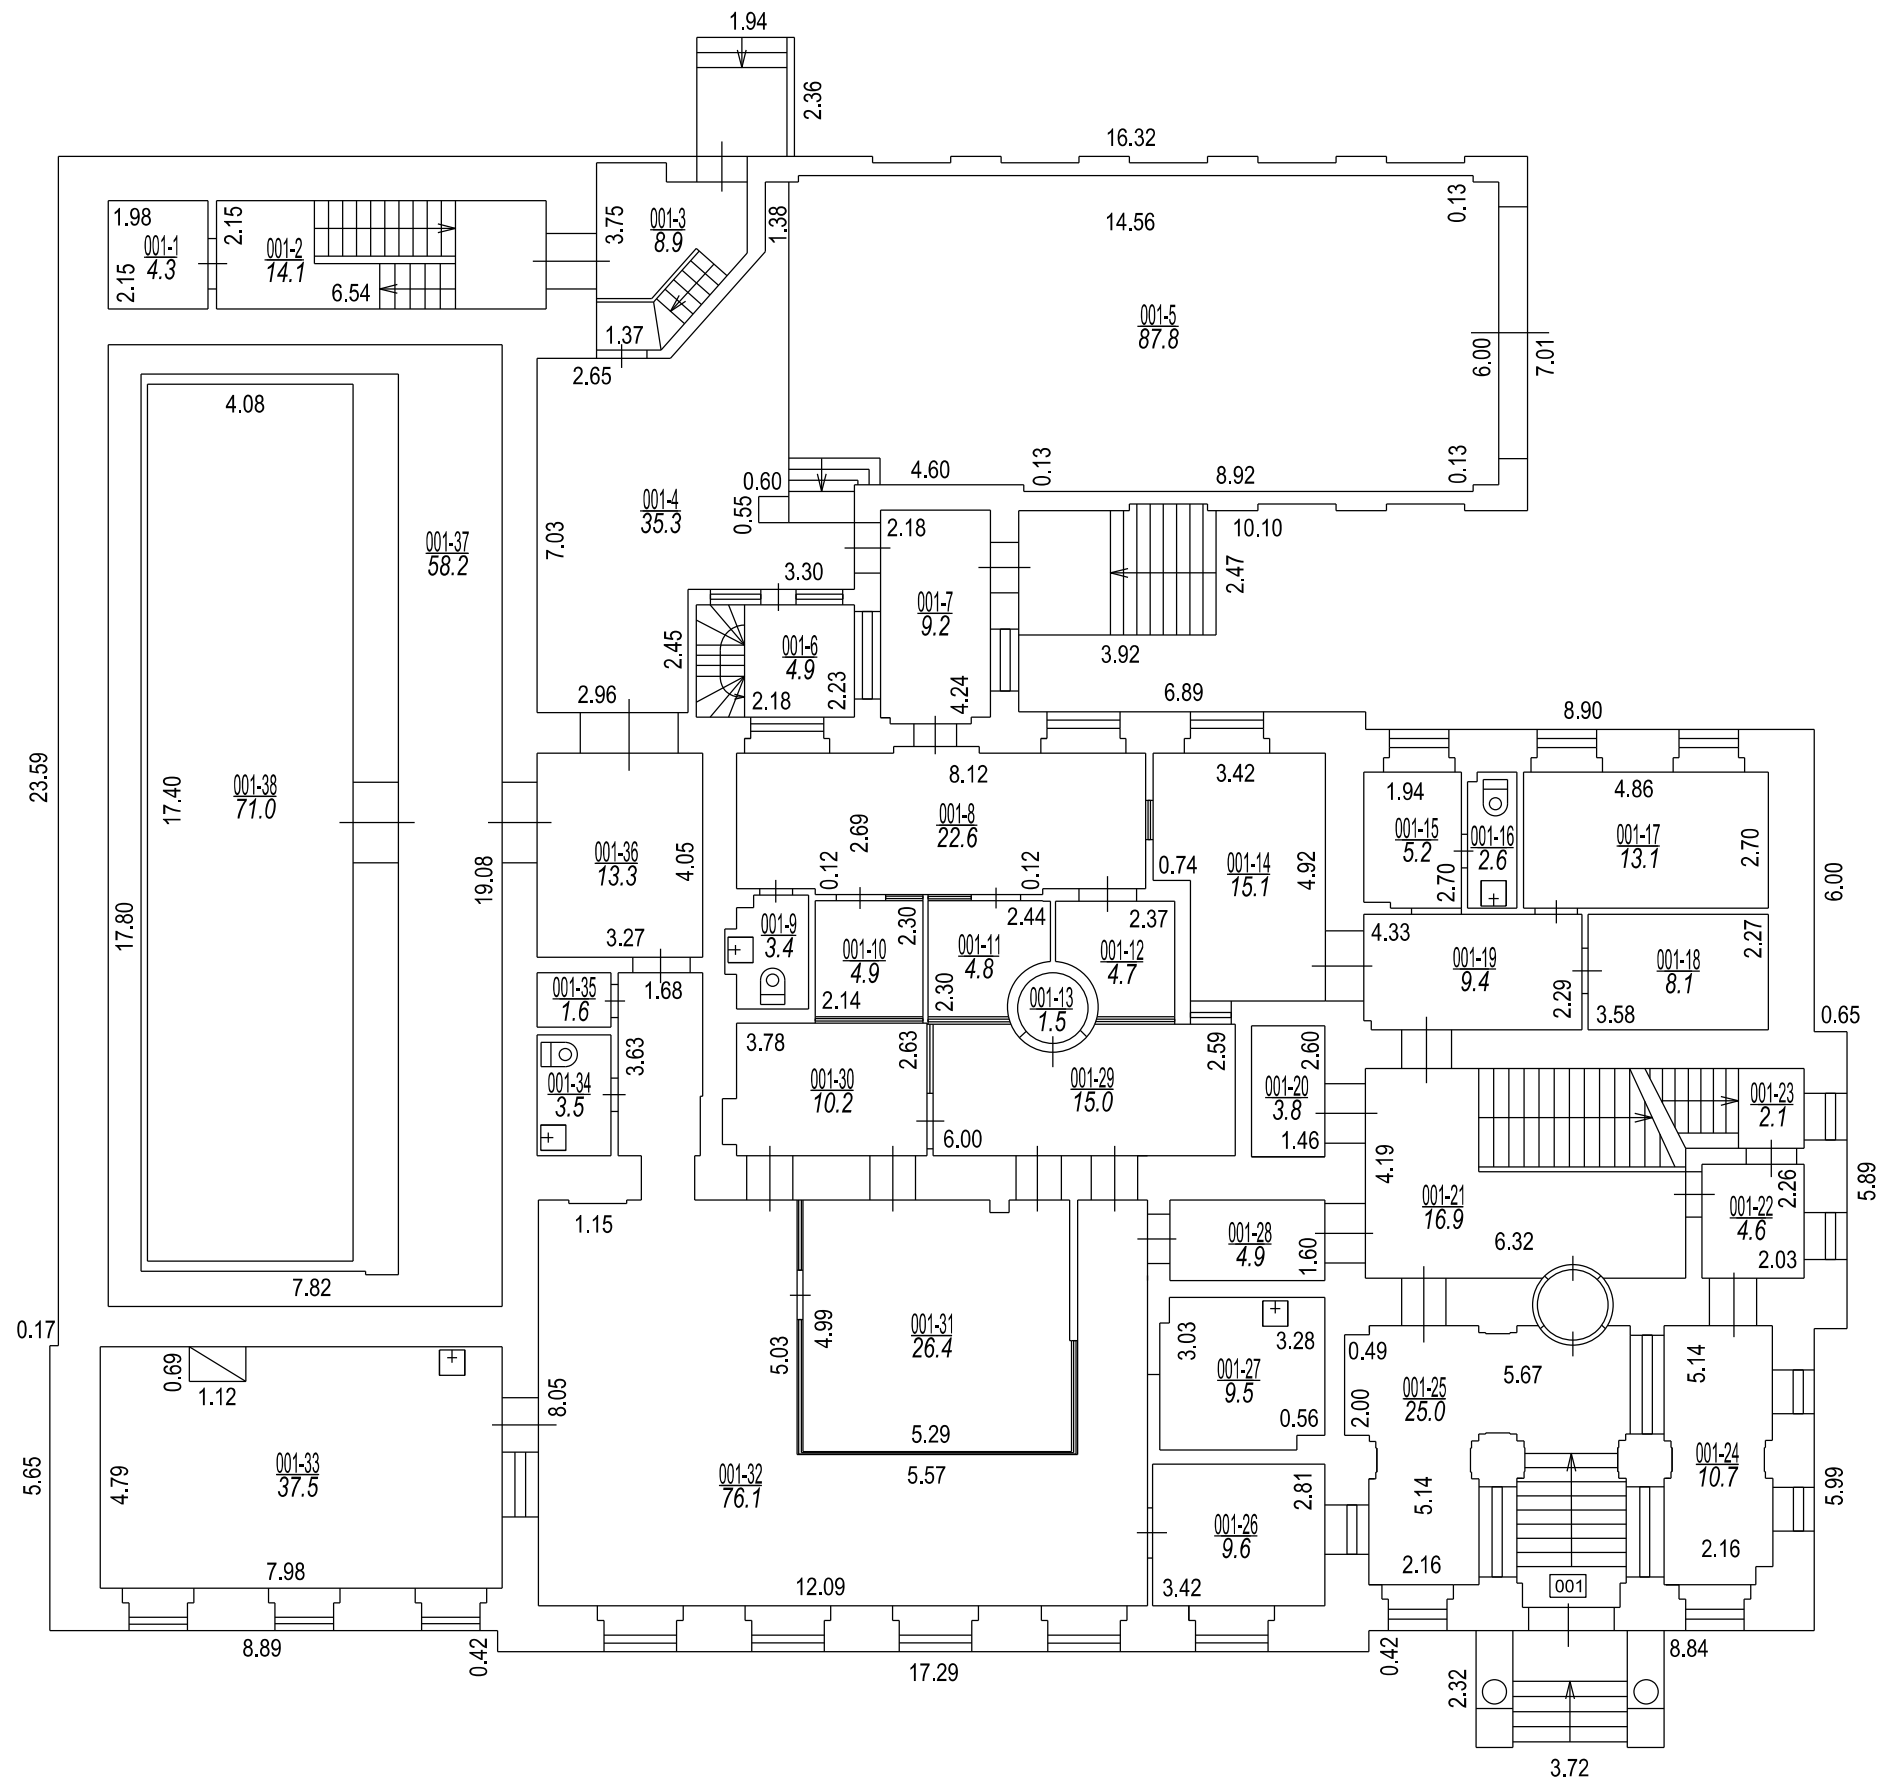

| STĀVA PLĀNS         |       |         |      |
|---------------------|-------|---------|------|
| KADASTRA APZĪMĒJUMS | STĀVS | MĒROGS  | LPP. |
| 05000016802001      | 1     | 1 : 150 | 8    |

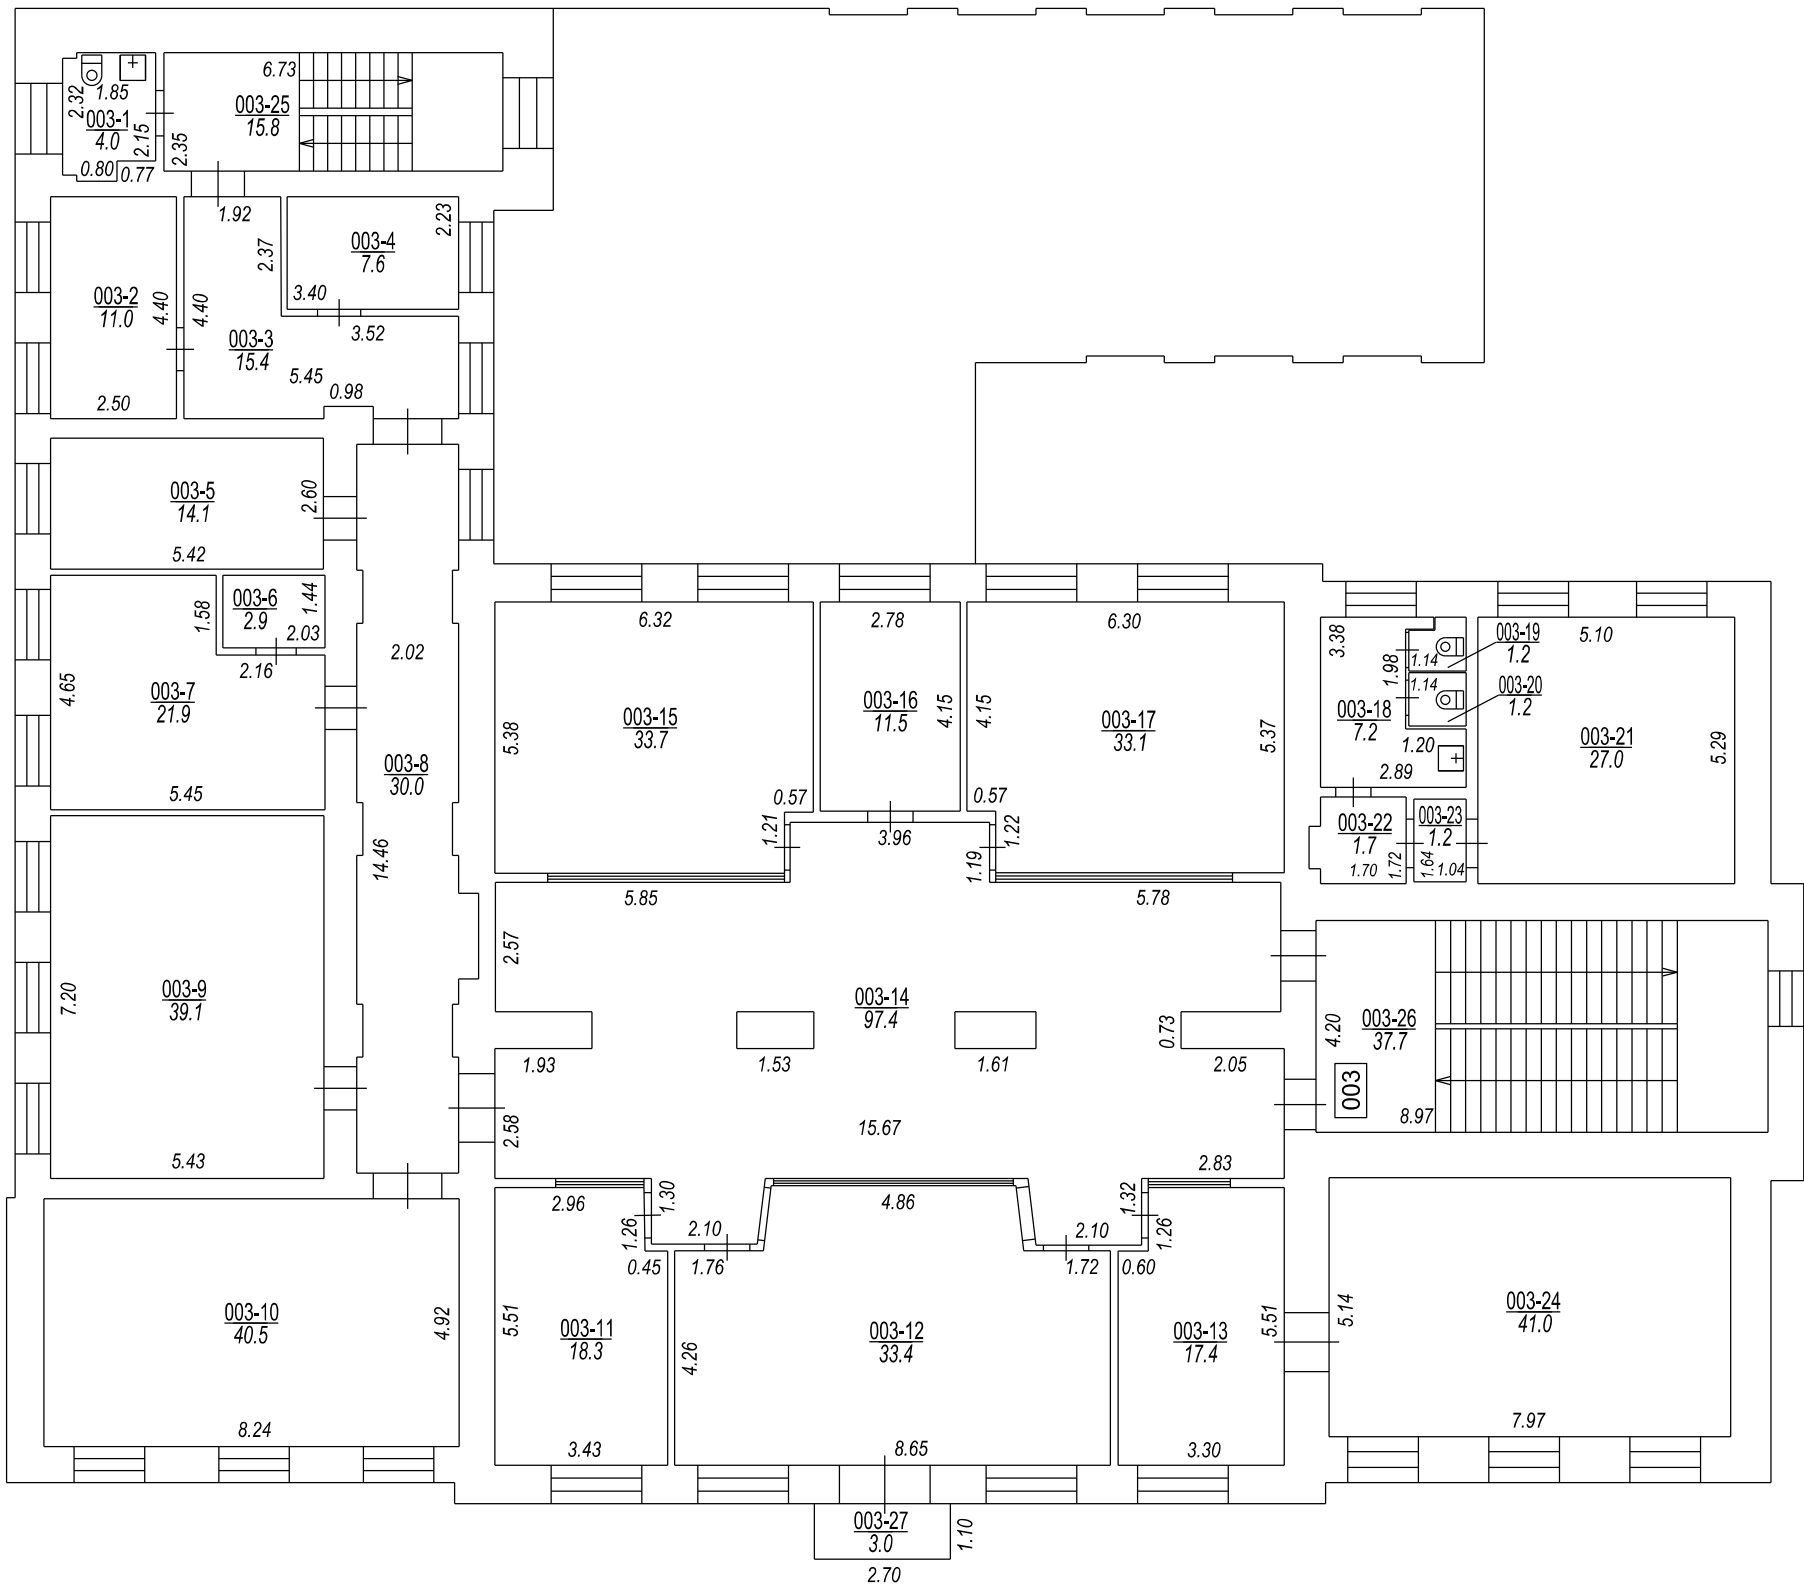

Izgatavots no VZD arhīva materiāliem bez apsekošanas apvidū

| STĀVA PLĀNS         |       |         |      |
|---------------------|-------|---------|------|
| KADASTRA APZĪMĒJUMS | STĀVS | MĒROGS  | LPP. |
| 05000016802001      | 2     | 1 : 150 | 9    |



3

24

LR VZD DIENVIDLATGALES REĢIONĀLĀ NODAĻA

**BŪVES  
TEHNISKĀS INVENTARIZĀCIJAS LIETA**

Numurs: 05000016802004-01

Lapu skaits: 12

**BŪVES KADASTRA APZĪMĒJUMS**

**05000016802004**

**Banka**

(Būves nosaukums)

**ADRESE:** Daugavpils  
Ģimnāzijas iela 12  
Pasta indekss 5403

**Tehniskās inventarizācijas darbu izpildītāji:** Tatjana Teleša

**Izpildes datums:** 05/03/2001

**Tehniskās inventarizācijas darbu pārbaudītājs:** Valentīna Kiseļova

**Pārbaudes datums:** 06/03/2001

LR VZD reģionālās nodaļas vadītājs  
VZD Dienvidlatgales reģionālās nodaļas  
Pasūtījumu izpildes pārvaldes  
Inventarizācijas un vērtēšanas  
daļas vadītājs

(Vārds, Uzvārds)

**V. Calpāns**

(paraksts)

**Datums:** 2001 . gada "12" 03



## INFORMĀCIJA PAR BŪVI

1. Būves lietošanas veids: 1220 Biroju ēkas
2. Būves kapitalitātes grupa: I grupa
3. Būves ārsienu materiāls: 01 Ķieģeļu mūris
4. Būves stāvu skaits:
  - 4.1. Virszemes: 3
  - 4.2. Pazemes: 1
5. Eksploatācijas uzsākšanas gads: 1988
6. Eksploatācijā pieņemšanas gads:
7. Būves konstruktīvā elementa apraksts:
 

|                      |                     |                                |
|----------------------|---------------------|--------------------------------|
| 7.1. Būves pamati    | Dzelzsbetons/betons | cokolā nenožīmīgas plaisas     |
| 7.2. Būves ār sienas | Ķieģeļu mūris       | sienās plaisu nav              |
| 7.3. Būves pārsegumi | Dzelzsbetons/betons | griestu apmetumā sīkas plaisas |
| 7.4. Būves jumts     | Metāla loksnes      | materiāls labs                 |
8. Būves fiziskais nolietojums (%): 15
9. Būves apbūves laukums (kv.m.): 323.8
10. Būvtilpums (kub.m.): 3729
11. Būves kopējā platība (kv.m.): 853.6
12. Būves lietderībā platība (kv.m.): 853.6
  - 12.1. Dzīvokļu platība (kv.m.): 0
  - 12.2. Nedzīvojamo telpu platība (kv.m.): 853.6
13. Telpu grupu skaits būvē: 1
14. Dzīvokļu skaits būvē: 0
15. Labiekārtojums:
 

|        |                     |   |
|--------|---------------------|---|
| 15. 1. | Centrālā apkure     |   |
| 15. 4. | Elektroapgāde       |   |
| 15. 5. | Aukstā ūdens apgāde |   |
| 15. 6. | Karstā ūdens apgāde |   |
| 15. 8. | Kanalizācija        |   |
| 15. 9. | Tualetes telpa      | 4 |
16. Patvaļīgās būvniecības pazīmes: - Nav

## BŪVES EKSPLIKĀCIJA

Būves kopējā platība (kv.m.) 853.6

Būves lietderīgā platība (kv.m.): 853.6

Dzīvokļu kopējā platība (kv.m.): 0

Dzīvokļu platība (kv.m.): 0

Dzīvojamā platība (kv.m.): 0

Dzīvokļu palīgtelpu platība (kv.m.) 0

Dzīvokļu ārtelpu platība (kv.m.) 0

Nedzīvojamo telpu platība (kv.m.) 853.6

Nedzīvojamo iekštelpu platība (kv.m.) 853.6

Nedzīvojamo ārtelpu platība (kv.m.) 0

Būves koplietošanas palīgtelpu platība (kv.m.) 0

Koplietošanas iekštelpu platība (kv.m.) 0

Koplietošanas ārtelpu platība (kv.m.) 0

Telpu grupas numurs: 001

Telpu grupas adreses numurs:

Telpu grupas izmantošanas veids: 1220 Biroja telpu grupa

Telpu grupas platību eksplikācija:

Nedzīvojamo telpu platība (kv.m.): 853.6

Nedzīvojamo iekštelpu platība (kv.m.): 853.6

Nedzīvojamo ārtelpu platība (kv.m.): 0

Telpu grupas telpu eksplikācija:


| Stāvs | Telpas numurs | Telpas nosaukums | Telpas veids          | Telpas platība (kv.m.) | Telpas augstums (m) | Patvaļīgās būvniecības pazīme |
|-------|---------------|------------------|-----------------------|------------------------|---------------------|-------------------------------|
| 1     | 1             | Koridors         | Nedzīvojamā iekštelpa | 18.6                   | 3.05                |                               |
| 1     | 2             | Tualete          | Nedzīvojamā iekštelpa | 2.4                    | 3.05                |                               |
| 1     | 3             | Tualete          | Nedzīvojamā iekštelpa | 2.5                    | 3.05                |                               |
| 1     | 4             | Kabinets         | Nedzīvojamā iekštelpa | 11.2                   | 3.05                |                               |
| 1     | 5             | Apsardzes telpa  | Nedzīvojamā iekštelpa | 6.9                    | 3.05                |                               |
| 1     | 6             | Operācijas zāle  | Nedzīvojamā iekštelpa | 102.7                  | 6.35                |                               |
| 1     | 7             | Koridors         | Nedzīvojamā iekštelpa | 2.7                    | 3.05                |                               |
| 1     | 8             | Kase             | Nedzīvojamā iekštelpa | 4.6                    | 3.05                |                               |
| 1     | 9             | Koridors         | Nedzīvojamā iekštelpa | 2                      | 3.05                |                               |
| 1     | 10            | Koridors         | Nedzīvojamā iekštelpa | 2.8                    | 3.05                |                               |
| 1     | 11            | Kase             | Nedzīvojamā iekštelpa | 4.1                    | 3.05                |                               |
| 1     | 12            | Kabinets         | Nedzīvojamā iekštelpa | 12.7                   | 3.05                |                               |
| 1     | 13            | Koridors         | Nedzīvojamā iekštelpa | 2.9                    | 3.05                |                               |

|    |    |              |                       |      |      |  |
|----|----|--------------|-----------------------|------|------|--|
| 1  | 14 | Kase         | Nedzīvojamā iekštelpa | 7.3  | 3.05 |  |
| 1  | 15 | Kabinets     | Nedzīvojamā iekštelpa | 16.1 | 3.05 |  |
| 1  | 16 | Koridors     | Nedzīvojamā iekštelpa | 2.5  | 3.05 |  |
| 1  | 17 | Glabatava    | Nedzīvojamā iekštelpa | 6.5  | 3.05 |  |
| 1  | 18 | Kabinets     | Nedzīvojamā iekštelpa | 7.7  | 3.05 |  |
| 1  | 19 | Koridors     | Nedzīvojamā iekštelpa | 7.2  | 3.05 |  |
| 1  | 20 | Pieliekamais | Nedzīvojamā iekštelpa | 1.2  | 3.05 |  |
| 1  | 21 | Pieliekamais | Nedzīvojamā iekštelpa | 1    | 3.05 |  |
| 1  | 22 | Koridors     | Nedzīvojamā iekštelpa | 1.2  | 3.05 |  |
| 1  | 23 | Koridors     | Nedzīvojamā iekštelpa | 3.2  | 3.05 |  |
| 1  | 24 | Kāpņu telpa  | Nedzīvojamā iekštelpa | 16.1 | 3.05 |  |
| 1  | 25 | Kāpņu telpa  | Nedzīvojamā iekštelpa | 8.2  | 3.05 |  |
| 2  | 26 | Virtuve      | Nedzīvojamā iekštelpa | 11.5 | 3    |  |
| 2  | 27 | Tualetes     | Nedzīvojamā iekštelpa | 2    | 3    |  |
| 2  | 28 | Tualetes     | Nedzīvojamā iekštelpa | 2.4  | 3    |  |
| 2  | 29 | Koridors     | Nedzīvojamā iekštelpa | 5.3  | 3    |  |
| 2  | 30 | Skapis       | Nedzīvojamā iekštelpa | .6   | 3    |  |
| 2  | 31 | Koridors     | Nedzīvojamā iekštelpa | 9.4  | 3    |  |
| 2  | 32 | Kabinets     | Nedzīvojamā iekštelpa | 26.5 | 3    |  |
| 2  | 33 | Koridors     | Nedzīvojamā iekštelpa | 27   | 3    |  |
| 2  | 34 | Kabinets     | Nedzīvojamā iekštelpa | 21.4 | 3    |  |
| 2  | 35 | Kabinets     | Nedzīvojamā iekštelpa | 14.1 | 3    |  |
| 2  | 36 | Kabinets     | Nedzīvojamā iekštelpa | 19.8 | 3    |  |
| 2  | 37 | Kabinets     | Nedzīvojamā iekštelpa | 15.2 | 3    |  |
| 2  | 38 | Kabinets     | Nedzīvojamā iekštelpa | 17.3 | 3    |  |
| 2  | 39 | Koridors     | Nedzīvojamā iekštelpa | 4.5  | 3    |  |
| 2  | 40 | Kabinets     | Nedzīvojamā iekštelpa | 11.4 | 3    |  |
| 2  | 41 | Koridors     | Nedzīvojamā iekštelpa | 5.5  | 3    |  |
| 2  | 42 | Kabinets     | Nedzīvojamā iekštelpa | 15.3 | 3    |  |
| 2  | 43 | Kāpņu telpa  | Nedzīvojamā iekštelpa | 16.1 | 3    |  |
| 3  | 44 | Virtuve      | Nedzīvojamā iekštelpa | 12.2 | 3.15 |  |
| 3  | 45 | Tualetes     | Nedzīvojamā iekštelpa | 1.6  | 3.15 |  |
| 3  | 46 | Tualetes     | Nedzīvojamā iekštelpa | 1.6  | 3.15 |  |
| 3  | 47 | Tualetes     | Nedzīvojamā iekštelpa | 1.8  | 3.15 |  |
| 3  | 48 | Tualetes     | Nedzīvojamā iekštelpa | 1.8  | 3.15 |  |
| 3  | 49 | Koridors     | Nedzīvojamā iekštelpa | 2.4  | 3.15 |  |
| 3  | 50 | Kabinets     | Nedzīvojamā iekštelpa | 58.1 | 3.15 |  |
| 3  | 51 | Koridors     | Nedzīvojamā iekštelpa | 26.5 | 3.15 |  |
| 3  | 52 | Kabinets     | Nedzīvojamā iekštelpa | 21.1 | 3.15 |  |
| 3  | 53 | Kabinets     | Nedzīvojamā iekštelpa | 20.9 | 3.15 |  |
| 3  | 54 | Kabinets     | Nedzīvojamā iekštelpa | 15   | 3.15 |  |
| 3  | 55 | Kabinets     | Nedzīvojamā iekštelpa | 14.1 | 3.15 |  |
| 3  | 56 | Kabinets     | Nedzīvojamā iekštelpa | 17.4 | 3.15 |  |
| 3  | 57 | Zāle         | Nedzīvojamā iekštelpa | 42   | 3.15 |  |
| 3  | 58 | Kāpņu telpa  | Nedzīvojamā iekštelpa | 16.1 | 3.15 |  |
| -1 | 59 | Koridors     | Nedzīvojamā iekštelpa | 12.3 | 2.45 |  |


49


|    |    |              |                       |      |      |  |
|----|----|--------------|-----------------------|------|------|--|
| -1 | 60 | Pieliekamais | Nedzīvojamā iekštelpa | 1.9  | 2.45 |  |
| -1 | 61 | Pagrabs      | Nedzīvojamā iekštelpa | 12.7 | 2.45 |  |
| -1 | 62 | Pagrabs      | Nedzīvojamā iekštelpa | 4.5  | 2.45 |  |
| -1 | 63 | Pagrabs      | Nedzīvojamā iekštelpa | 9.2  | 2.45 |  |
| -1 | 64 | Pagrabs      | Nedzīvojamā iekštelpa | 8.5  | 2.45 |  |
| -1 | 65 | Pagrabs      | Nedzīvojamā iekštelpa | 10.8 | 2.45 |  |
| -1 | 66 | Pagrabs      | Nedzīvojamā iekštelpa | 6.2  | 2.45 |  |
| -1 | 67 | Pagrabs      | Nedzīvojamā iekštelpa | 7.5  | 2.45 |  |
| -1 | 68 | Pagrabs      | Nedzīvojamā iekštelpa | 34   | 2.45 |  |
| -1 | 69 | Pagrabs      | Nedzīvojamā iekštelpa | 8.4  | 2.45 |  |
| -1 | 70 | Kāpņu telpa  | Nedzīvojamā iekštelpa | 5.4  | 2.45 |  |

# BŪVES NOVIETNES SHĒMA

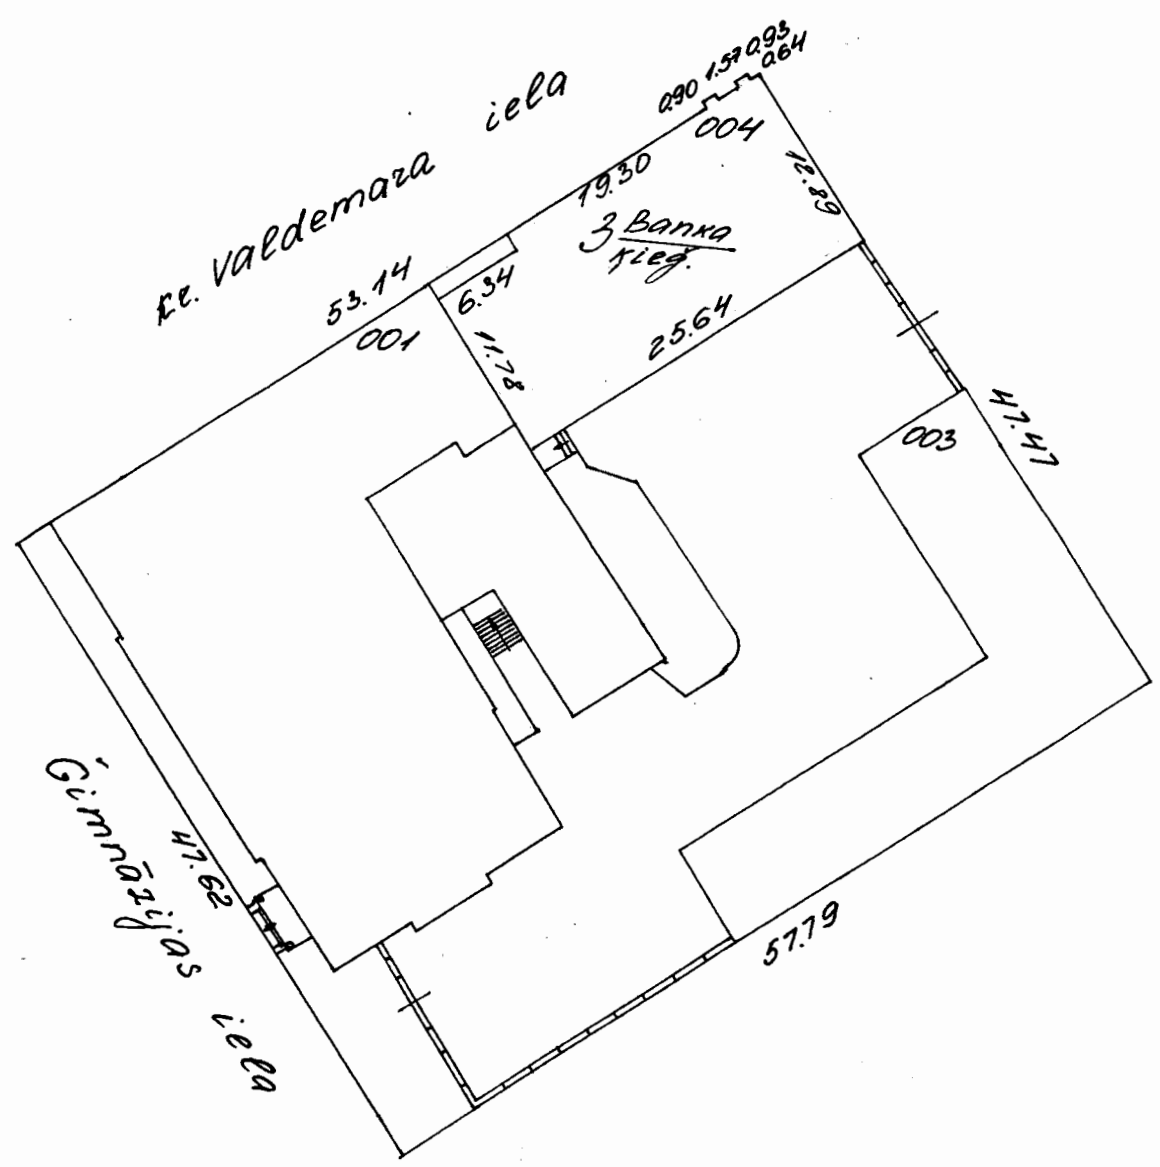



# Pagrabbs

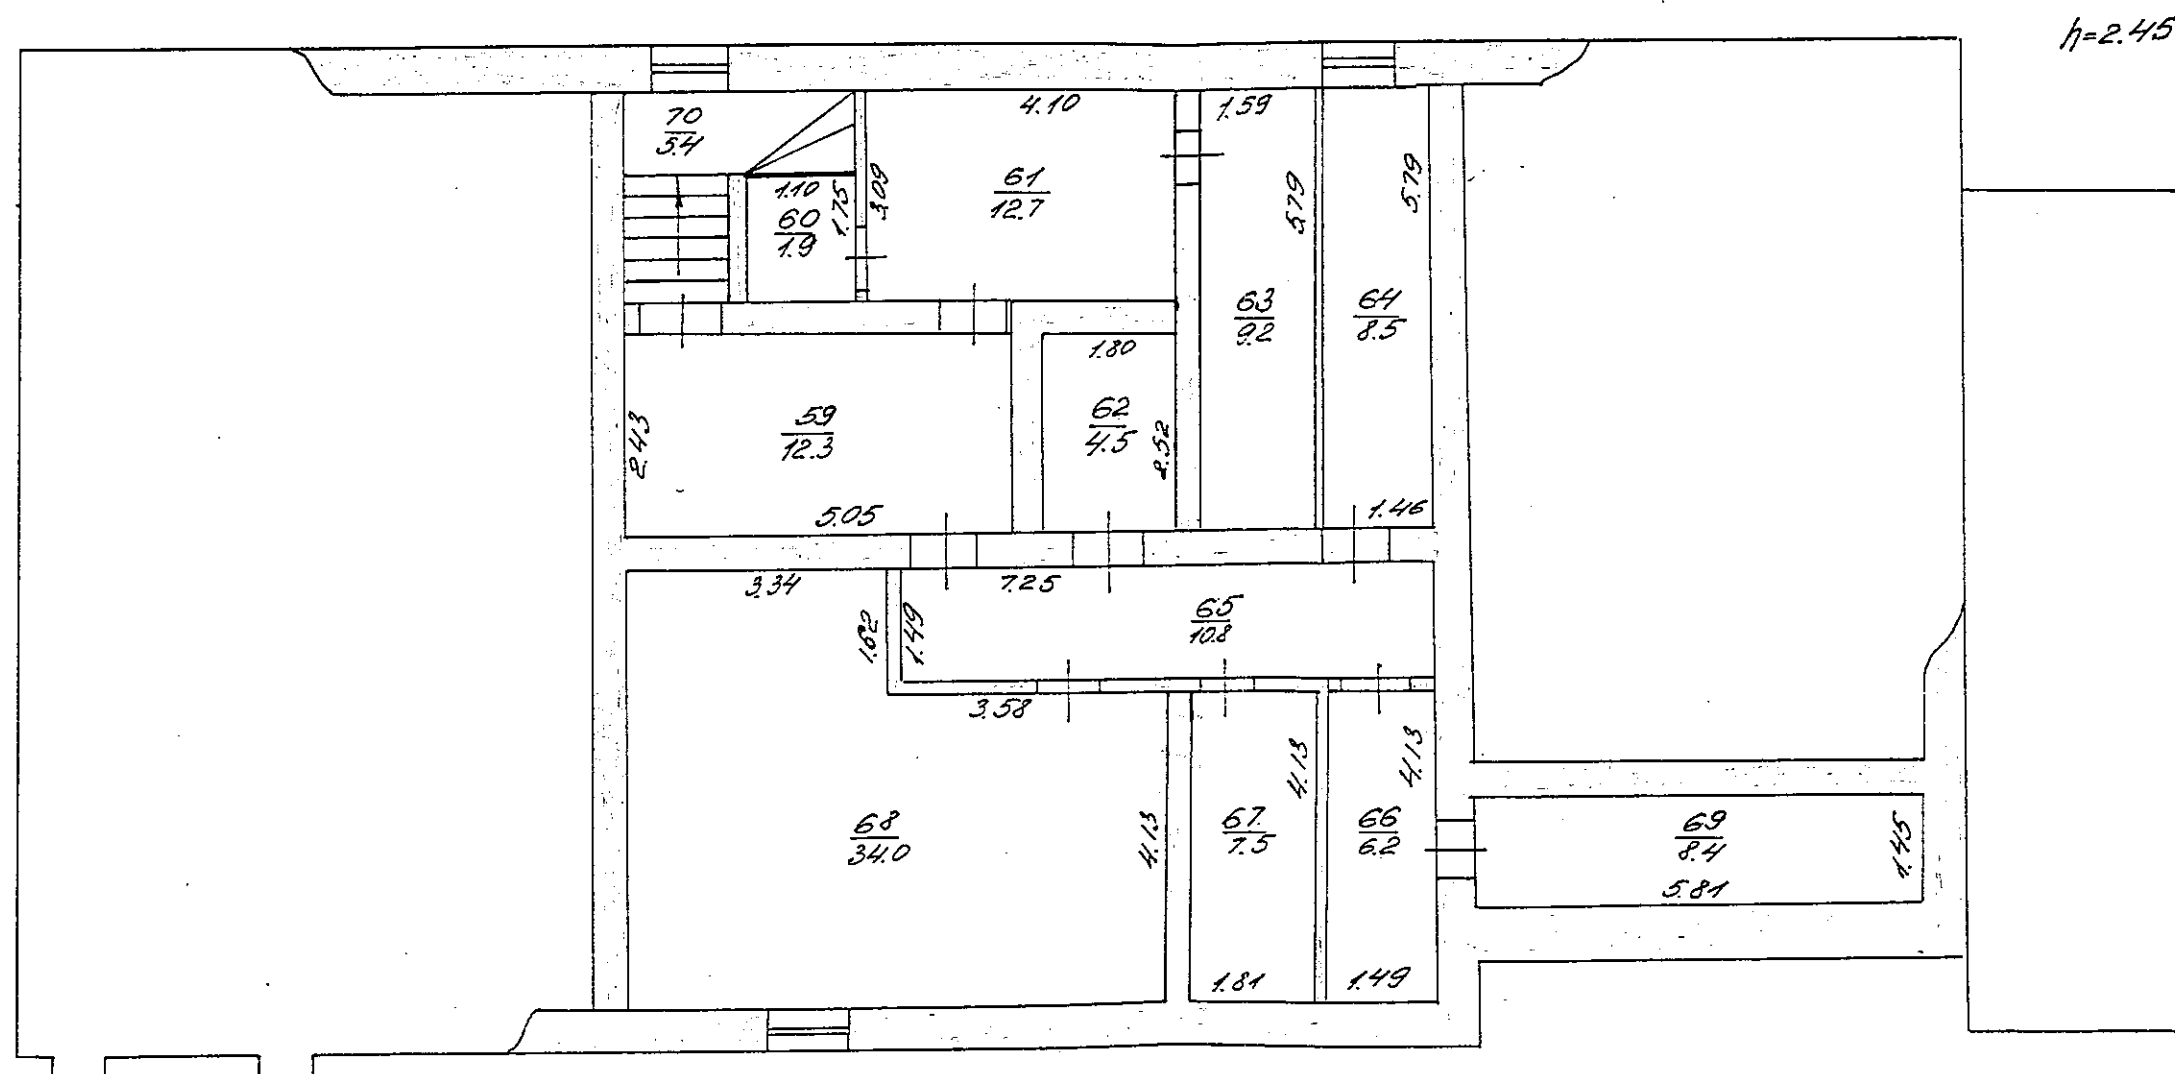

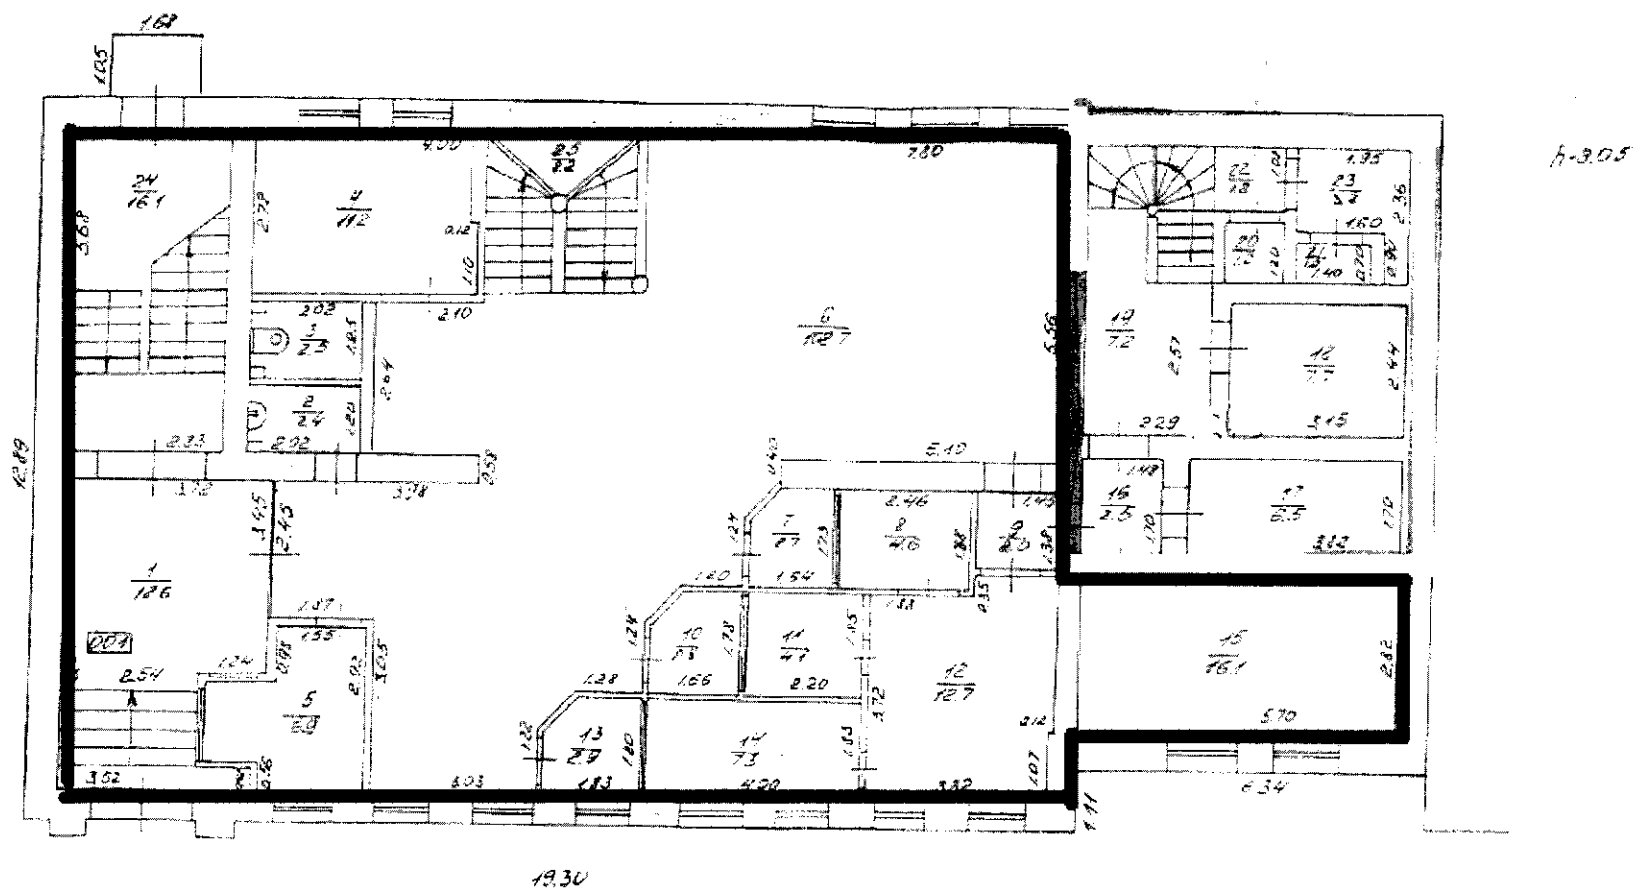

$h=3.00$

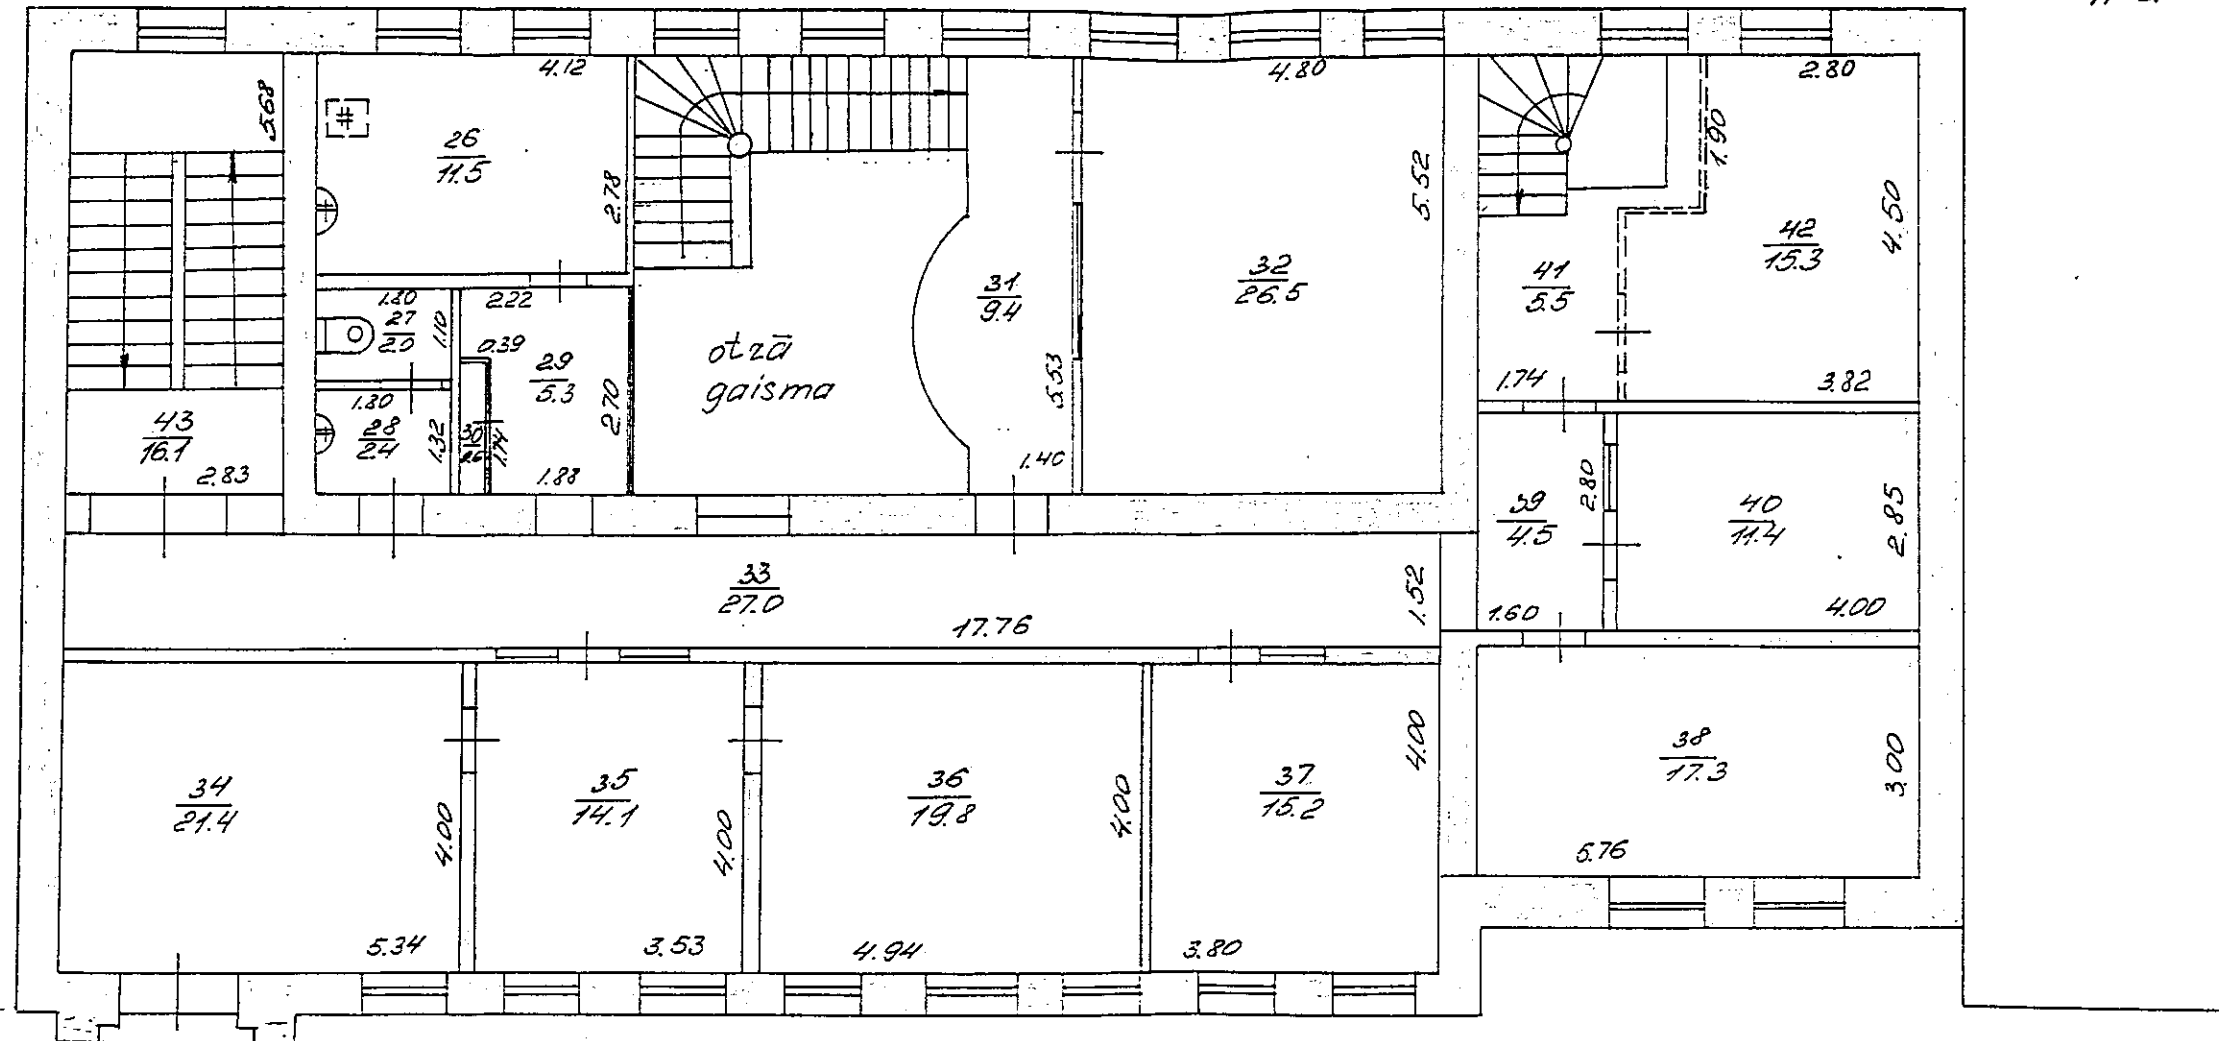

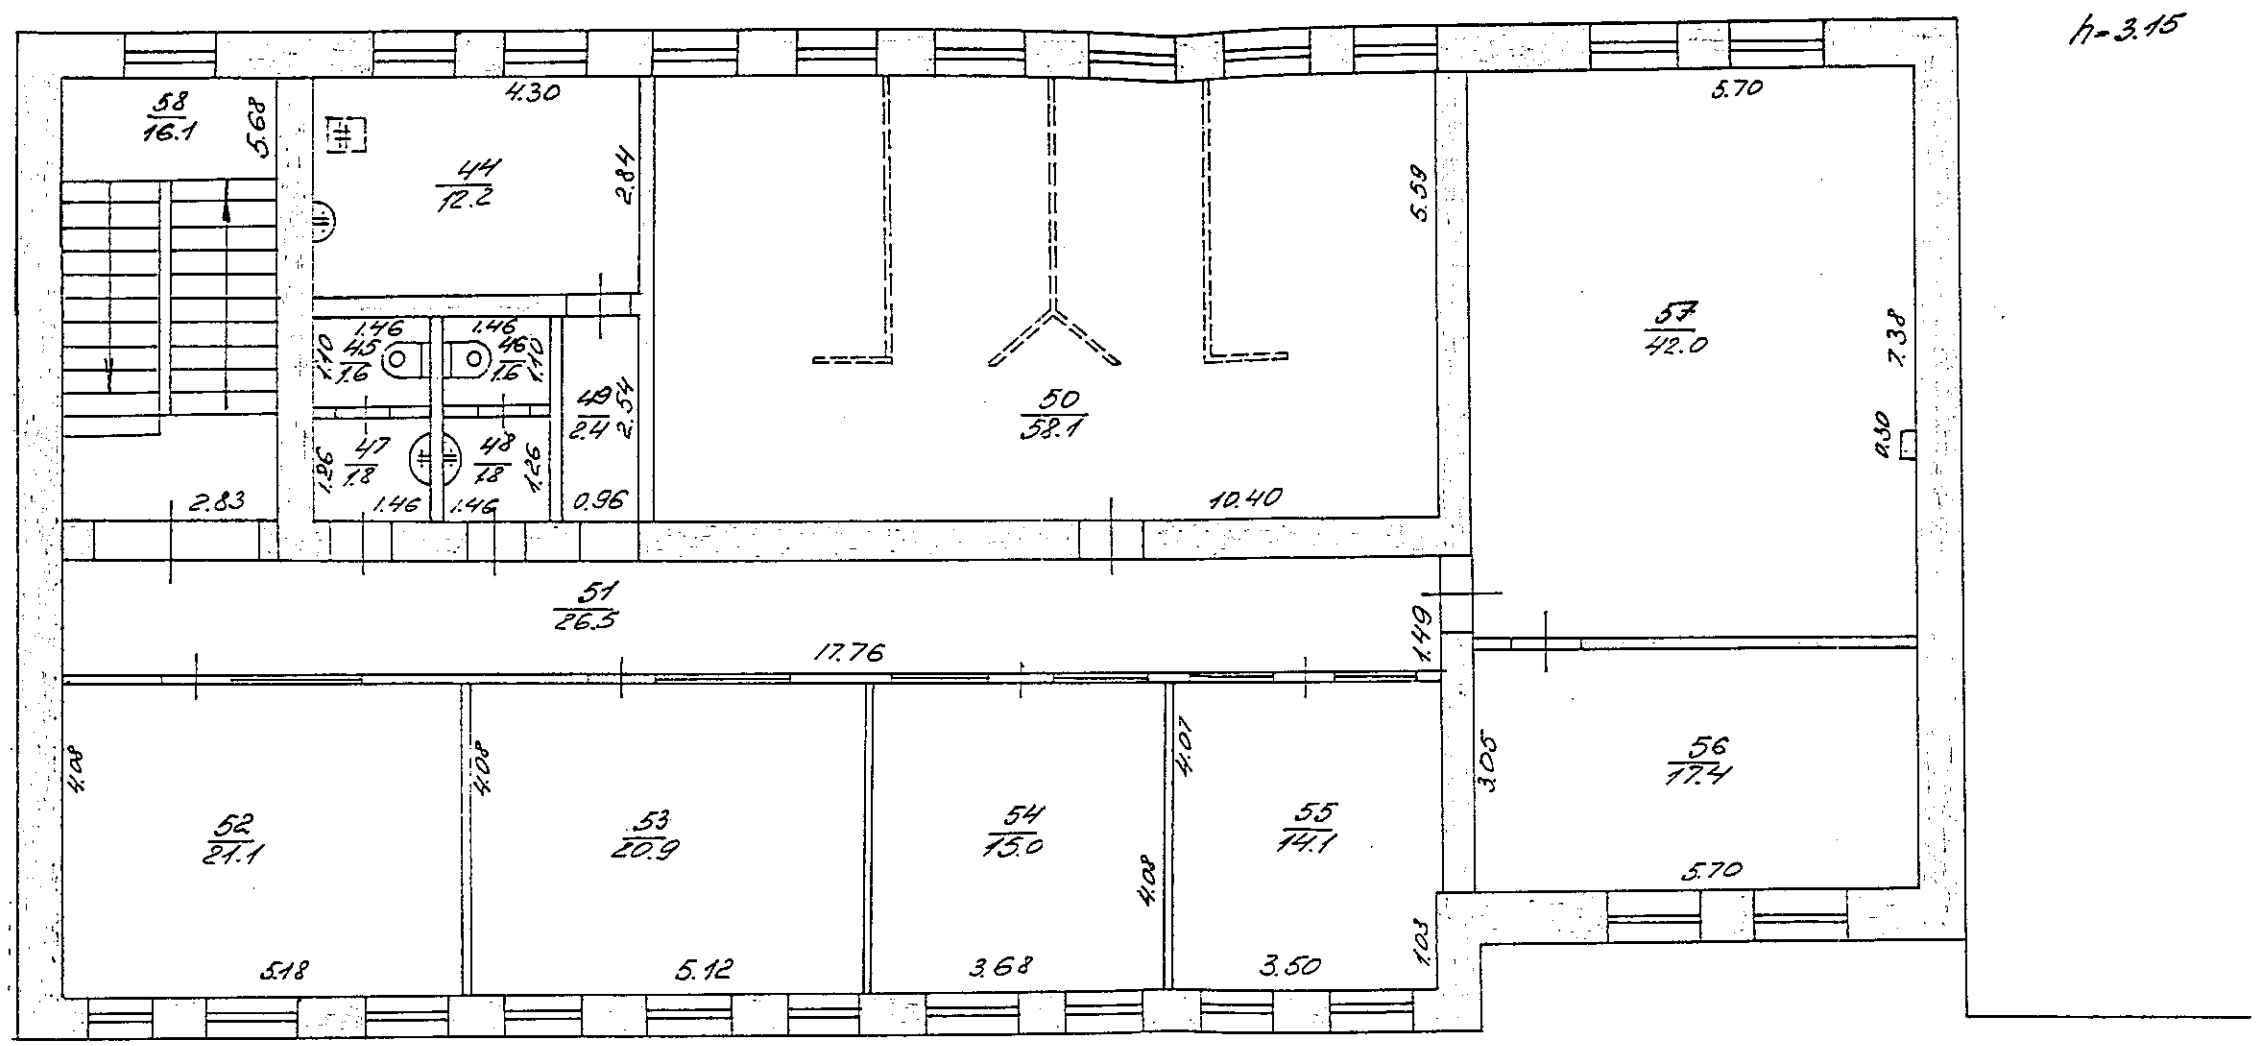

h=3.15

2

13

LR VZD DIENVIDLATGALES REĢIONĀLĀ NODAĻA

**BŪVES  
TEHNISKĀS INVENTARIZĀCIJAS LIETA**

Numurs: 05000016802003-01

Lapu skaits: 11

**BŪVES KADASTRA APZĪMĒJUMS**

**05000016802003**

**Garāža**

(Būves nosaukums)

**ADRESE:** Daugavpils  
Ģimnāzijas iela 12  
Pasta indekss 5403

**Tehniskās inventarizācijas darbu izpildītāji:** Tatjana Teleša

**Izpildes datums:** 05/03/2001

**Tehniskās inventarizācijas darbu pārbaudītājs:** Valentīna Kiseļova

**Pārbaudes datums:** 06/03/2001

**LR VZD reģionālās nodaļas vadītājs**

LR VZD Dienvidlatgales reģionālās nodaļas  
Pasūtījumu izpildes pārvaldes  
inventarizācijas un vērtēšanas  
daļas vadītājs

(Vārds, Uzvārds) **Calpāns**



(paraksts)

**Datums:** 2001 . gada "12" . 03 .



## INFORMĀCIJA PAR PASŪTĪJUMU

1. Tehniskās inventarizācijas lietas numurs: 05000016802003-01
2. Būves nosaukums: Garāža
3. Būves kadastra apzīmējums: 05000016802003
4. Būves adrese: Daugavpils, Ģimnāzijas iela 12, Pasta indekss 5403
5. Pēdējās apsekošanas datums: 12/12/2000
6. Tehniskās inventarizācijas pasūtītāji: Latvijas Banka
7. Pasūtījuma pieņemšanas datums: 04/12/2000
8. Tehniskās inventarizācijas darbu izpildītā: Tatjana Teleša
9. Izpildes datums: 05/03/2001
10. Tehniskās inventarizācijas darbu pārbaudītājs: Valentīna Kiseļova
11. Pārbaudes datums: 06/03/2001
12. Iesniegtie dokumenti:  
Pasūtījuma pieteikums  
Nr. 4457/19\*004/12/2000 VZD Dienvidlatgales reģionālā nodaļa Daugavpils filiāle
13. Tehniskās inventarizācijas veids: Būves pilna atkārtotā tehniskā inventarizācija
14. Pasūtījuma izpildes termiņš (d.d.): 22
15. Pasūtījuma pieņēmējs: Aleksejs Nikolajevs

## INFORMĀCIJA PAR BŪVI

1. Būves lietošanas veids: 1242 Garāžu ēkas

2. Būves kapitalitātes grupa: I grupa

3. Būves ārsienu materiāls: 01 Ķieģeļu mūris

4. Būves stāvu skaits:

4.1. Virszemes: 1

4.2. Pazemes: 0

5. Eksploatācijas uzsākšanas gads: 1988

6. Eksploatācijā pieņemšanas gads:

7. Būves konstruktīvā elementa apraksts:

|                      |                                      |                                           |
|----------------------|--------------------------------------|-------------------------------------------|
| 7.1. Būves pamati    | Dzelzsbetons/betons                  | cokolā nenožīmīgas novirzes               |
| 7.2. Būves ār sienas | Ķieģeļu mūris                        | nenožīmīgas plaisas                       |
| 7.3. Būves pārsegumi | Dzelzsbetons/betons                  | griestu apmetumā neievērojamas<br>plaisas |
| 7.4. Būves jumts     | Gumijotie lokšņu materiāli/ruberoīds | materiāls apmierinošs                     |

8. Būves fiziskais nolietojums (%): 20

9. Būves apbūves laukums (kv.m.): 356.5

10. Būvtilpums (kub.m.): 1215

11. Būves kopējā platība (kv.m.): 275

12. Būves lietderībā platība (kv.m.): 275

12.1. Dzīvokļu platība (kv.m.): 0

12.2. Nedzīvojamo telpu platība (kv.m.): 275

13. Telpu grupu skaits būvē: 12

14. Dzīvokļu skaits būvē: 0

15. Labiekārtojums:

|        |                      |   |
|--------|----------------------|---|
| 15. 1. | Centrālā apkure      |   |
| 15. 4. | Elektroapgāde        |   |
| 15. 5. | Aukstā ūdens apgāde  |   |
| 15. 6. | Karstā ūdens apgāde  |   |
| 15. 8. | Kanalizācija         |   |
| 15. 9. | Tualetes telpa       | 1 |
| 15. 10 | Vannas (dušas) telpa | 1 |

16. Patvaļīgās būvniecības pazīmes: - Nav

## BŪVES EKSPLIKĀCIJA

Būves kopējā platība (kv.m.) 275

Būves lietderīgā platība (kv.m.): 275

Dzīvokļu kopējā platība (kv.m.): 0

Dzīvokļu platība (kv.m.): 0

Dzīvojamā platība (kv.m.): 0

Dzīvokļu palīgtelpu platība (kv.m.) 0

Dzīvokļu ārtelpu platība (kv.m.) 0

Nedzīvojamo telpu platība (kv.m.) 275

Nedzīvojamo iekštelpu platība (kv.m.) 275

Nedzīvojamo ārtelpu platība (kv.m.) 0

Būves koplietošanas palīgtelpu platība (kv.m.) 0

Koplietošanas iekštelpu platība (kv.m.) 0

Koplietošanas ārtelpu platība (kv.m.) 0

Telpu grupas numurs: 001

Telpu grupas adreses numurs:

Telpu grupas izmantošanas veids: 1242 Garāžas telpu grupa

Telpu grupas platību eksplikācija:

Nedzīvojamo telpu platība (kv.m.): 19.9

Nedzīvojamo iekštelpu platība (kv.m.): 19.9

Nedzīvojamo ārtelpu platība (kv.m.): 0

Telpu grupas telpu eksplikācija:

| Stāvs | Telpas numurs | Telpas nosaukums | Telpas veids          | Telpas platība (kv.m.) | Telpas augstums (m) | Patvaļīgās būvniecības pazīme |
|-------|---------------|------------------|-----------------------|------------------------|---------------------|-------------------------------|
| 1     | 1             | Garāža           | Nedzīvojamā iekštelpa | 19.9                   | 3.4                 |                               |

Telpu grupas numurs: 002

Telpu grupas adreses numurs:

Telpu grupas izmantošanas veids: 1242 Garāžas telpu grupa

Telpu grupas platību eksplikācija:

Nedzīvojamo telpu platība (kv.m.): 25.5

Nedzīvojamo iekštelpu platība (kv.m.): 25.5

Nedzīvojamo ārtelpu platība (kv.m.): 0

Telpu grupas telpu eksplikācija:

| Stāvs | Telpas numurs | Telpas nosaukums | Telpas veids          | Telpas platība (kv.m.) | Telpas augstums (m) | Patvalīgās būvniecības pazīme |
|-------|---------------|------------------|-----------------------|------------------------|---------------------|-------------------------------|
| 1     | 1             | Garāža           | Nedzīvojamā iekštelpa | 25.5                   | 3.4                 |                               |

Telpu grupas numurs: 003

Telpu grupas adreses numurs:

Telpu grupas izmantošanas veids: 1242 Garāžas telpu grupa

Telpu grupas platību eksplikācija:

Nedzīvojamo telpu platība (kv.m.): 26.2

Nedzīvojamo iekštelpu platība (kv.m.): 26.2

Nedzīvojamo ārtelpu platība (kv.m.): 0

Telpu grupas telpu eksplikācija:

| Stāvs | Telpas numurs | Telpas nosaukums | Telpas veids          | Telpas platība (kv.m.) | Telpas augstums (m) | Patvalīgās būvniecības pazīme |
|-------|---------------|------------------|-----------------------|------------------------|---------------------|-------------------------------|
| 1     | 1             | Garāža           | Nedzīvojamā iekštelpa | 26.2                   | 3.4                 |                               |

Telpu grupas numurs: 004

Telpu grupas adreses numurs:

Telpu grupas izmantošanas veids: 1242 Garāžas telpu grupa

Telpu grupas platību eksplikācija:

Nedzīvojamo telpu platība (kv.m.): 65.2

Nedzīvojamo iekštelpu platība (kv.m.): 65.2

Nedzīvojamo ārtelpu platība (kv.m.): 0

Telpu grupas telpu eksplikācija:

| Stāvs | Telpas numurs | Telpas nosaukums | Telpas veids          | Telpas platība (kv.m.) | Telpas augstums (m) | Patvalīgās būvniecības pazīme |
|-------|---------------|------------------|-----------------------|------------------------|---------------------|-------------------------------|
| 1     | 1             | Garāža           | Nedzīvojamā iekštelpa | 30.8                   | 3.4                 |                               |
| 1     | 2             | Darbnīca         | Nedzīvojamā iekštelpa | 15.5                   | 3.1                 |                               |
| 1     | 3             | Pieliekamais     | Nedzīvojamā iekštelpa | 7.1                    | 3.1                 |                               |
| 1     | 4             | Koridors         | Nedzīvojamā iekštelpa | 3.3                    | 3.1                 |                               |
| 1     | 5             | Mazgātava        | Nedzīvojamā iekštelpa | 3.2                    | 3.1                 |                               |
| 1     | 6             | Dušas telpa      | Nedzīvojamā iekštelpa | 2.6                    | 3.1                 |                               |
| 1     | 7             | Tualete          | Nedzīvojamā iekštelpa | 2.7                    | 3.1                 |                               |

Telpu grupas numurs: 005

Telpu grupas adreses numurs:

Telpu grupas izmantošanas veids: 1274 Cita, iepriekš neklasificēta, telpu grupa

Telpu grupas platību eksplikācija:

Nedzīvojamo telpu platība (kv.m.): 7

Nedzīvojamo iekštelpu platība (kv.m.): 7

Nedzīvojamo ārtelpu platība (kv.m.): 0

**Telpu grupas telpu eksplikācija:**

| Stāvs | Telpas numurs | Telpas nosaukums | Telpas veids          | Telpas platība (kv.m.) | Telpas augstums (m) | Patvaļīgās būvniecības pazīme |
|-------|---------------|------------------|-----------------------|------------------------|---------------------|-------------------------------|
| 1     | 1             | Siltummezgls     | Nedzīvojamā iekštelpa | 7                      | 3.1                 |                               |

Telpu grupas numurs: 006

Telpu grupas adreses numurs:

Telpu grupas izmantošanas veids: 1242 Garāžas telpu grupa

Telpu grupas platību eksplikācija:

Nedzīvojamo telpu platība (kv.m.): 21.5

Nedzīvojamo iekštelpu platība (kv.m.): 21.5

Nedzīvojamo ārtelpu platība (kv.m.): 0

**Telpu grupas telpu eksplikācija:**

| Stāvs | Telpas numurs | Telpas nosaukums | Telpas veids          | Telpas platība (kv.m.) | Telpas augstums (m) | Patvaļīgās būvniecības pazīme |
|-------|---------------|------------------|-----------------------|------------------------|---------------------|-------------------------------|
| 1     | 1             | Pieliekamais     | Nedzīvojamā iekštelpa | 5.2                    | 3.1                 |                               |
| 1     | 2             | Garāža           | Nedzīvojamā iekštelpa | 16.3                   | 3.1                 |                               |

Telpu grupas numurs: 007

Telpu grupas adreses numurs:

Telpu grupas izmantošanas veids: 1242 Garāžas telpu grupa

Telpu grupas platību eksplikācija:

Nedzīvojamo telpu platība (kv.m.): 17.9

Nedzīvojamo iekštelpu platība (kv.m.): 17.9

Nedzīvojamo ārtelpu platība (kv.m.): 0

**Telpu grupas telpu eksplikācija:**

| Stāvs | Telpas numurs | Telpas nosaukums | Telpas veids          | Telpas platība (kv.m.) | Telpas augstums (m) | Patvaļīgās būvniecības pazīme |
|-------|---------------|------------------|-----------------------|------------------------|---------------------|-------------------------------|
| 1     | 1             | Garāža           | Nedzīvojamā iekštelpa | 17.9                   | 3.1                 |                               |

Telpu grupas numurs: 008

Telpu grupas adreses numurs:

Telpu grupas izmantošanas veids: 1242 Garāžas telpu grupa

**Telpu grupas platību eksplikācija:**

**Nedzīvojamo telpu platība (kv.m.):** 18.5

**Nedzīvojamo iekštelpu platība (kv.m.):** 18.5

**Nedzīvojamo ārtelpu platība (kv.m.):** 0

**Telpu grupas telpu eksplikācija:**

| Stāvs | Telpas numurs | Telpas nosaukums | Telpas veids          | Telpas platība (kv.m.) | Telpas augstums (m) | Patvaļīgās būvniecības pazīme |
|-------|---------------|------------------|-----------------------|------------------------|---------------------|-------------------------------|
| 1     | 1             | Garāža           | Nedzīvojamā iekštelpa | 18.5                   | 3.1                 |                               |

**Telpu grupas numurs:** 009

**Telpu grupas adreses numurs:**

**Telpu grupas izmantošanas veids:** 1242 Garāžas telpu grupa

**Telpu grupas platību eksplikācija:**

**Nedzīvojamo telpu platība (kv.m.):** 18.3

**Nedzīvojamo iekštelpu platība (kv.m.):** 18.3

**Nedzīvojamo ārtelpu platība (kv.m.):** 0

**Telpu grupas telpu eksplikācija:**

| Stāvs | Telpas numurs | Telpas nosaukums | Telpas veids          | Telpas platība (kv.m.) | Telpas augstums (m) | Patvaļīgās būvniecības pazīme |
|-------|---------------|------------------|-----------------------|------------------------|---------------------|-------------------------------|
| 1     | 1             | Garāža           | Nedzīvojamā iekštelpa | 18.3                   | 3.1                 |                               |

**Telpu grupas numurs:** 010

**Telpu grupas adreses numurs:**

**Telpu grupas izmantošanas veids:** 1242 Garāžas telpu grupa

**Telpu grupas platību eksplikācija:**

**Nedzīvojamo telpu platība (kv.m.):** 18.5

**Nedzīvojamo iekštelpu platība (kv.m.):** 18.5

**Nedzīvojamo ārtelpu platība (kv.m.):** 0

**Telpu grupas telpu eksplikācija:**

| Stāvs | Telpas numurs | Telpas nosaukums | Telpas veids          | Telpas platība (kv.m.) | Telpas augstums (m) | Patvaļīgās būvniecības pazīme |
|-------|---------------|------------------|-----------------------|------------------------|---------------------|-------------------------------|
| 1     | 1             | Garāža           | Nedzīvojamā iekštelpa | 18.5                   | 3.1                 |                               |

**Telpu grupas numurs:** 011

**Telpu grupas adreses numurs:**

**Telpu grupas izmantošanas veids:** 1242 Garāžas telpu grupa

**Telpu grupas platību eksplikācija:**

Nedzīvojamo telpu platība (kv.m.): 18.2

Nedzīvojamo iekštelpu platība (kv.m.): 18.2

Nedzīvojamo ārtelpu platība (kv.m.): 0

**Telpu grupas telpu eksplikācija:**

| Stāvs | Telpas numurs | Telpas nosaukums | Telpas veids          | Telpas platība (kv.m.) | Telpas augstums (m) | Patvaļīgās būvniecības pazīme |
|-------|---------------|------------------|-----------------------|------------------------|---------------------|-------------------------------|
| 1     | 1             | Garāža           | Nedzīvojamā iekštelpa | 18.2                   | 3.1                 |                               |

Telpu grupas numurs: 012

Telpu grupas adreses numurs:

Telpu grupas izmantošanas veids: 1242 Garāžas telpu grupa

**Telpu grupas platību eksplikācija:**

Nedzīvojamo telpu platība (kv.m.): 18.3


Nedzīvojamo iekštelpu platība (kv.m.): 18.3

Nedzīvojamo ārtelpu platība (kv.m.): 0

**Telpu grupas telpu eksplikācija:**

| Stāvs | Telpas numurs | Telpas nosaukums | Telpas veids          | Telpas platība (kv.m.) | Telpas augstums (m) | Patvaļīgās būvniecības pazīme |
|-------|---------------|------------------|-----------------------|------------------------|---------------------|-------------------------------|
| 1     | 1             | Garāža           | Nedzīvojamā iekštelpa | 18.3                   | 3.1                 |                               |

# BŪVES NOVIETNES SHĒMA

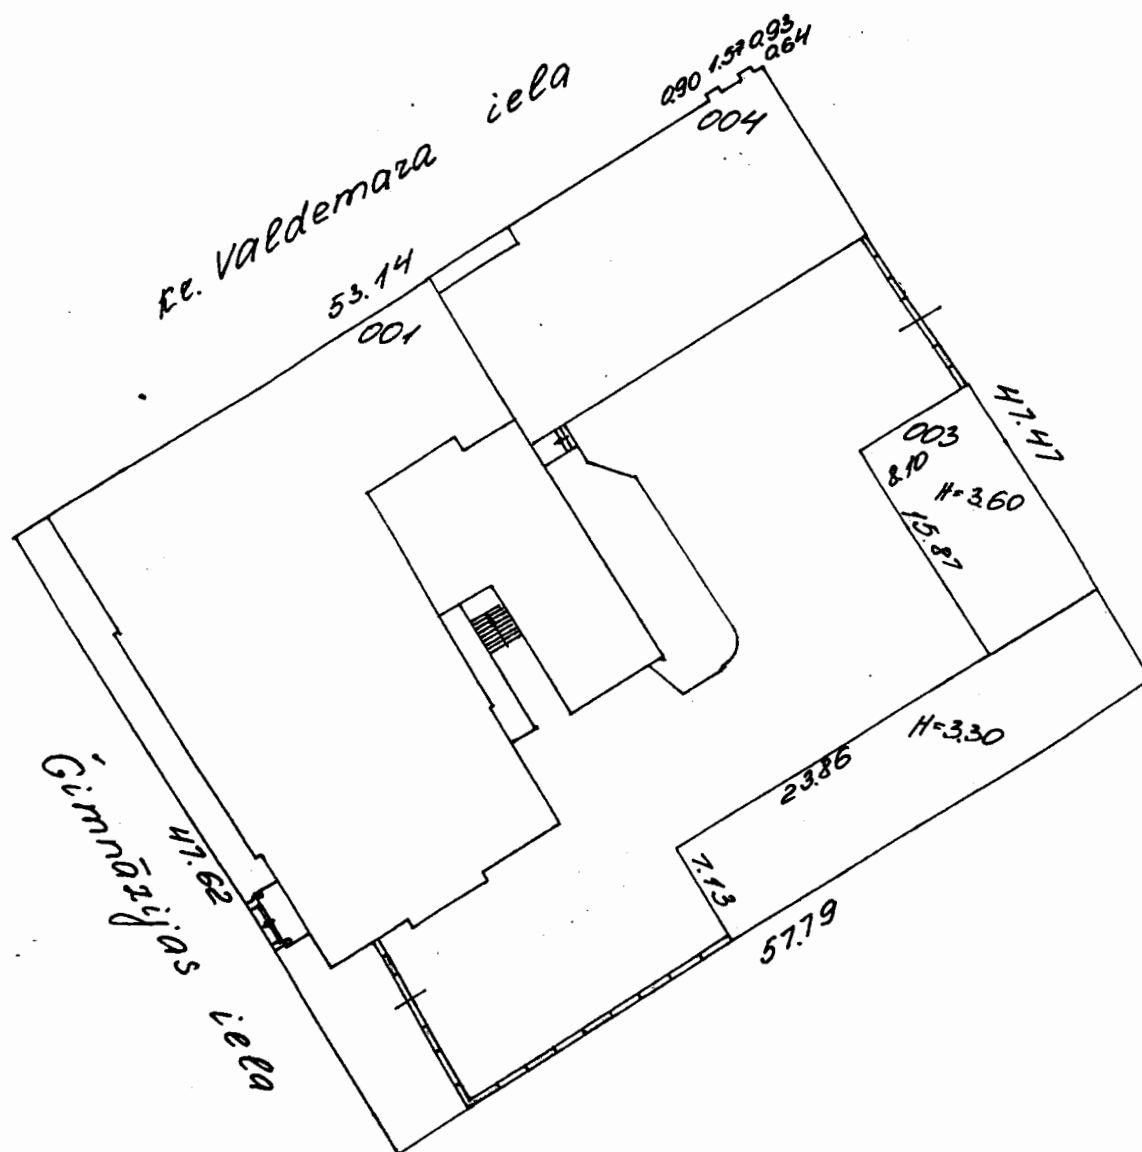



## VALSTS ZEMES DIENESTS

### INŽENIERBŪVES KADASTRĀLĀS UZMĒRĪŠANAS LIETA

Būves kadastra apzīmējums:.....05000016802009  
Nosaukums:.....Iekšpagalma asfalta segums  
Kadastrālās uzmērīšanas datums:.....22.02.2021

Reģionālās nodaļas vadītājs (pilnvarotā persona):

\_\_\_\_\_  
(vārds, uzvārds)

*Valsts zemes dienesta  
Latgales reģionālās nodaļas  
Daugavpils biroja  
klientu apkalpošanas konsultante*

*J. Lapa*  
\_\_\_\_\_  
(paraksts)

Datums: \_\_\_\_\_ gada **26. 02. 2021**

|                           |                             |        |
|---------------------------|-----------------------------|--------|
| Izdrukas ID: 390002468955 | Izdrukas datums: 23.02.2021 | 1 no 3 |
|---------------------------|-----------------------------|--------|

Skaidrojumi:  
Nav – Kadastra informācijas sistēmā dati nav reģistrēti; Neregistrē – atbilstoši normatīvajiem aktiem dati netiek reģistrēti

## Inženierbūves kadastrālās uzmērīšanas lieta

**1. Kadastra objekta identifikators**.....05000016802009

**1.1. Būves kadastra apzīmējums:**.....Nav

1.2. Nekustamā īpašuma kadastra numurs:.....

**10. Būves pamatdati**.....05000016802009

10.1. Būves kadastra apzīmējums:.....Nav

10.1.1. Adrese:.....Iekšpagalma asfalta segums

10.1.2. Nosaukums:.....2112 - Ielas, ceļi un laukumi

10.1.3. Galvenais lietošanas veids:.....830.6

10.1.4. Kopējā platība (m<sup>2</sup>):.....Nav

10.1.5. Apbūves laukums (m<sup>2</sup>):.....0

10.1.6. Virszemes stāvu skaits:.....0

10.1.7. Pazemes stāvu skaits:.....Nav

10.1.8. Telpu grupu skaits:.....Nav

10.1.9. Eksploatācijā pieņemšanas gads(-i):.....2005

10.1.10. Eksploatācijas uzsākšanas gads:.....80

10.1.11. Nolietojums (%):.....23.02.2021

10.1.12. Nolietojuma aprēķina datums:.....22.02.2021

10.1.13. Kadastrālās uzmērīšanas datums:.....Nē

10.1.14. Būve ir pirmsreģistrēta:.....Nē

10.1.15. Veicot kadastrālo uzmērīšanu, būve apvidū nav konstatēta:.....

10.1.16. Būve atrodas vai daļēji atrodas uz zemes vienības ar kadastra apzīmējumu:.....

05000016802

10.1.17. Funkcionāli saistīto ēku kadastra apzīmējumi:.....Nav

**11. Būves tips**.....05000016802009

11.1. Būves kadastra apzīmējums:.....

| Tipa kods | Tipa nosaukums                         |
|-----------|----------------------------------------|
| 21120101  | Ielas, ceļi un laukumi ar cieto segumu |

**12. Būves konstruktīvie elementi**

12.1. Būves ar kadastra apzīmējumu 05000016802009 konstruktīvie elementi:

| Nosaukums    | Konstruktīvais veids | Materiāls | Eksploatācijā pieņemšanas gads(-i) | Eksploatācijas uzsākšanas gads | Nolietojums (%) |
|--------------|----------------------|-----------|------------------------------------|--------------------------------|-----------------|
| Inženierbūve | Nav                  | Nav       | Nav                                | 2005                           | 80              |

**13. Būves apjoma rādītāji**

13.1. Būves ar kadastra apzīmējumu 05000016802009 apjoma rādītāji:

| Apjoma rādītāja veids | Apjoma rādītāja nosaukums  | Apjoms un mērvienība | Tipa/ elementa kods | Tipa/ elementa nosaukums               |
|-----------------------|----------------------------|----------------------|---------------------|----------------------------------------|
| Garums                | Nav                        | 51.4 m               | Nav                 | Nav                                    |
| Laukums               | Iekšpagalma asfalta segums | 830.6 kv.m.          | 21120101            | Ielas, ceļi un laukumi ar cieto segumu |
| Platums               | Nav                        | 34.8 m               | Nav                 | Nav                                    |

**14. Kopējās platības sadalījums pa platību veidiem**

14.1. Būve ar kadastra apzīmējumu.....05000016802009

14.1.1. Kopējā platība (m<sup>2</sup>).....Nav

14.1.1.1. Lietderīgā platība (m<sup>2</sup>).....Nav

14.1.1.1.1. Dzīvokļu kopējā platība (m<sup>2</sup>).....Nav

14.1.1.1.1.1. Dzīvokļu platība (m<sup>2</sup>).....Nav

14.1.1.1.1.1.1. Dzīvojamā platība (m<sup>2</sup>).....Nav

|                           |                             |        |
|---------------------------|-----------------------------|--------|
| Izdrukas ID: 390002468955 | Izdrukas datums: 23.02.2021 | 2 no 3 |
|---------------------------|-----------------------------|--------|

Skaidrojumi:

Nav – Kadastra informācijas sistēmā dati nav reģistrēti; Neregistrē – atbilstoši normatīvajiem aktiem dati netiek reģistrēti

|                                                                    |     |
|--------------------------------------------------------------------|-----|
| 14.1.1.1.1.2. Dzīvokļu palīgtelpu platība (m <sup>2</sup> ).....   | Nav |
| 14.1.1.1.1.2. Dzīvokļu ārtelpu platība (m <sup>2</sup> ).....      | Nav |
| 14.1.1.1.2. Nedzīvojamo telpu platība (m <sup>2</sup> ).....       | Nav |
| 14.1.1.1.2.1. Nedzīvojamo iekštelpu platība (m <sup>2</sup> )..... | Nav |
| 14.1.1.1.2.2. Nedzīvojamo ārtelpu platība (m <sup>2</sup> ).....   | Nav |
| 14.1.1.2. Koplietošanas palīgtelpu platība (m <sup>2</sup> ).....  | Nav |
| 14.1.1.2.1. Koplietošanas iekštelpu platība (m <sup>2</sup> )..... | Nav |
| 14.1.1.2.2. Koplietošanas ārtelpu platība (m <sup>2</sup> ).....   | Nav |

## **16. Telpu grupas pamatdati**

16.1. Būves sastāvā telpu grupas nav reģistrētas

## **17. Telpu grupas kopējās platības sadalījums pa telpu veidiem un telpu raksturojošie rādītāji**

17.1. Būves sastāvā telpu grupas nav reģistrētas

## **18. Labiekārtojumi**

18.1. Nevienai būvei vai telpu grupai labiekārtojumi nav reģistrēti



Iekšpagalma asfalta segums  
Laukums 830.6 kv.m.  
Platums 34.8 m  
Garums 51.4 m

Būves punkta koordinātas  
Latvijas koordinātu sistēmā LKS-92

| Punkta<br>nr | x         | y         |
|--------------|-----------|-----------|
| 1            | 194211.15 | 657779.11 |
| 2            | 194267.70 | 657803.16 |

# INŽENIERBŪVES PLĀNS

| KADASTRA APZĪMĒJUMS | MĒROGS  | LPP. |
|---------------------|---------|------|
| 05000016802009      | 1 : 500 | 4    |



05000016802009\_20210222\_IF\_1

## Kadastra informācija par būves reģistrāciju/aktualizāciju un tās vērtību

### 1. Kadastra objekta identifikators

1.1. Būves kadastra apzīmējums:.....05000016802009

1.2. Nekustamā īpašuma kadastra numurs:.....05000016802

### 9. Nekustamā īpašuma objekta apgrūtinājumi

9.1. Dati par nekustamā īpašuma objekta apgrūtinājumu nav reģistrēti.

### 10. Būves pamatdati

10.1. Būves kadastra apzīmējums:.....05000016802009

10.1.1. Adrese:.....Nav

10.1.2. Nosaukums:.....Iekšpagalma asfalta segums

10.1.3. Galvenais lietošanas veids:.....2112 - Ielas, ceļi un laukumi

10.1.4. Kopējā platība (m<sup>2</sup>):.....830.6

10.1.5. Apbūves laukums (m<sup>2</sup>):.....Nav

10.1.6. Virszemes stāvu skaits:.....0

10.1.7. Pazemes stāvu skaits:.....0

10.1.8. Telpu grupu skaits:.....Nav

10.1.9. Eksploatācijā pieņemšanas gads(-i):.....Nav

10.1.10. Eksploatācijas uzsākšanas gads:.....2005

10.1.11. Nolietojums (%):.....80

10.1.12. Nolietojuma aprēķina datums:.....23.02.2021

10.1.13. Kadastrālās uzmērīšanas datums:.....22.02.2021

10.1.14. Būve ir pirmsreģistrēta:.....Nē

10.1.15. Veicot kadastrālo uzmērīšanu, būve apvidū nav konstatēta:.....Nē

10.1.16. Būve atrodas vai daļēji atrodas uz zemes vienības ar kadastra apzīmējumu:.....05000016802

10.1.17. Funkcionāli saistīto ēku kadastra apzīmējumi:.....Nav

### 11. Būves tips

11.1. Būves kadastra apzīmējums:.....05000016802009

| Tipa kods | Tipa nosaukums                         |
|-----------|----------------------------------------|
| 21120101  | Ielas, ceļi un laukumi ar cieto segumu |

### 12. Būves konstruktīvie elementi

12.1. Būves ar kadastra apzīmējumu 05000016802009 konstruktīvie elementi:

| Nosaukums    | Konstrukcijas veids | Materiāls | Eksploatācijā pieņemšanas gads(-i) | Eksploatācijas uzsākšanas gads | Nolietojums (%) |
|--------------|---------------------|-----------|------------------------------------|--------------------------------|-----------------|
| Inženierbūve | Nav                 | Nav       | Nav                                | 2005                           | 80              |

### 13. Būves apjoma rādītāji

13.1. Būves ar kadastra apzīmējumu 05000016802009 apjoma rādītāji:

| Apjoma rādītāja veids | Apjoma rādītāja nosaukums  | Apjoms un mērvienība | Tipa/ elementa kods | Tipa/ elementa nosaukums               |
|-----------------------|----------------------------|----------------------|---------------------|----------------------------------------|
| Garums                | Nav                        | 51.4 m               | Nav                 | Nav                                    |
| Laukums               | Iekšpagalma asfalta segums | 830.6 kv.m.          | 21120101            | Ielas, ceļi un laukumi ar cieto segumu |
| Platums               | Nav                        | 34.8 m               | Nav                 | Nav                                    |

### 14. Kopējās platības sadalījums pa platību veidiem

14.1. Būve ar kadastra apzīmējumu.....05000016802009

14.1.1. Kopējā platība (m<sup>2</sup>):.....Nav

14.1.1.1. Lietderīgā platība (m<sup>2</sup>):.....Nav

14.1.1.1.1. Dzīvokļu kopējā platība (m<sup>2</sup>):.....Nav

|                           |                             |        |
|---------------------------|-----------------------------|--------|
| Izdrukas ID: 390002469593 | Izdrukas datums: 25.02.2021 | 1 no 2 |
|---------------------------|-----------------------------|--------|

Skaidrojumi:

Nav – Kadastra informācijas sistēmā dati nav reģistrēti; Neregistrē – atbilstoši normatīvajiem aktiem dati netiek reģistrēti

|                                                                      |                          |                          |
|----------------------------------------------------------------------|--------------------------|--------------------------|
| 14.1.1.1.1.1. Dzīvokļu platība (m²).....                             | Nav                      |                          |
| 14.1.1.1.1.1.1. Dzīvojamā platība (m²).....                          | Nav                      |                          |
| 14.1.1.1.1.1.2. Dzīvokļu palīgtelpu platība (m²).....                | Nav                      |                          |
| 14.1.1.1.1.2. Dzīvokļu ārtelpu platība (m²).....                     | Nav                      |                          |
| 14.1.1.1.2. Nedzīvojamo telpu platība (m²).....                      | Nav                      |                          |
| 14.1.1.1.2.1. Nedzīvojamo iekštelpu platība (m²).....                | Nav                      |                          |
| 14.1.1.1.2.2. Nedzīvojamo ārtelpu platība (m²).....                  | Nav                      |                          |
| 14.1.1.2. Koplietošanas palīgtelpu platība (m²).....                 | Nav                      |                          |
| 14.1.1.2.1. Koplietošanas iekštelpu platība (m²).....                | Nav                      |                          |
| 14.1.1.2.2. Koplietošanas ārtelpu platība (m²).....                  | Nav                      |                          |
| <b>15. Būves vēsturiskie dati</b>                                    |                          |                          |
| 15.1. Būve ar kadastra apzīmējumu.....                               | Nav                      |                          |
| 15.1.1. Liters:.....                                                 | Nav                      |                          |
| 15.1.2. Vēsturiskais nosaukums:.....                                 | Nav                      |                          |
| 15.1.3. Īpašnieks uz 1993. gada 5. aprīli:.....                      | Nav                      |                          |
| <b>16. Telpu grupas pamatdati</b>                                    |                          |                          |
| 16.1. Būves sastāvā telpu grupas nav reģistrētas                     |                          |                          |
| <b>18. Labiekārtojumi</b>                                            |                          |                          |
| 18.1. Nevienai būvei vai telpu grupai labiekārtojumi nav reģistrēti  |                          |                          |
| <b>19. Nomas pamatdati</b>                                           |                          |                          |
| 19.1. Noma nav reģistrēta                                            |                          |                          |
| <b>20. Kadastra informācijas sistēmā uzturētās aktuālās vērtības</b> |                          |                          |
| 20.1. Nekustamā īpašuma novērtējums kadastrā:.....                   | 516662 EUR               |                          |
| 20.2. Nekustamā īpašuma kadastrālā vērtība:.....                     | 516662 EUR               |                          |
| 20.3. Nekustamā īpašuma objekta kadastrālā vērtība:                  |                          |                          |
| 20.3.1. Būve ar kadastra apzīmējumu.....                             | 05000016802009           |                          |
| <b>Kadastrālā vērtība</b>                                            | <b>Vērtēšanas datums</b> | <b>Mežaudzes vērtība</b> |
| 1418 EUR                                                             | 23.02.2021               | Nereģistrē               |
| <b>21. Atzīmes</b>                                                   |                          |                          |
| 21.1. Īpašumā nav reģistrēta neviena atzīme                          |                          |                          |