


	
Skats uz zemes vienību ar kadastra apzīmējumu 8448 005 0105	Skats uz zemes vienību ar kadastra apzīmējumu 8448 005 0105
	
Būve (dzīvojamā māja) ar kadastra apzīmējumu 8448 005 0105 001	Skats uz zemes vienību ar kadastra apzīmējumu 8448 005 0105
	
Būve (dzīvojamā māja) ar kadastra apzīmējumu 8448 005 0105 001	Būve (dzīvojamā māja) ar kadastra apzīmējumu 8448 005 0105 001
	
Būve (dzīvojamā māja) ar kadastra apzīmējumu 8448 005 0105 001	Būve (dzīvojamā māja) ar kadastra apzīmējumu 8448 005 0105 001



Būve (dzīvojamā māja) ar kadastra apzīmējumu 8448 005 0105 001

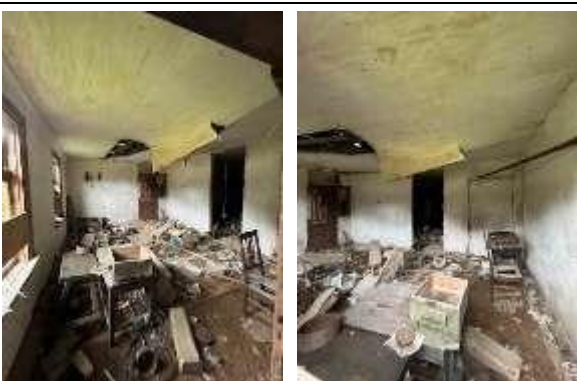

Būve (dzīvojamā māja) ar kadastra apzīmējumu 8448 005 0105 001



Būve (saimniecības ēka) ar kadastra apzīmējumu 8448 005 0105 003
Būve (dzīvojamā māja) ar kadastra apzīmējumu 8448 005 0105 004



Būve (saimniecības ēka) ar kadastra apzīmējumu 8448 005 0105 003



Skats uz zemes vienību ar kadastra apzīmējumu 8448 005 0105



Skats uz zemes vienību ar kadastra apzīmējumu 8448 005 0105



Skats uz zemes vienību ar kadastra apzīmējumu 8448 005 0105



Skats uz zemes vienību ar kadastra apzīmējumu 8448 005 0105

	
Skats uz zemes vienību ar kadastra apzīmējumu 8448 005 0105	Skats uz zemes vienību ar kadastra apzīmējumu 8448 005 0105
	
Skats uz piebraucamo servitūta ceļu	Skats uz pašvaldības autoceļu

Nodalījuma noraksts

Kurzemes rajona tiesa

Ezeres pagasta zemesgrāmatas nodalījums Nr. 100000956217

Kadastra numurs: 84480050105

Nosaukums: Kalnarumzas

"Kalnarumzas", Ezeres pag., Saldus nov.

I daļas 1.iedaļa Nekustams īpašums, servitūti un reālnastas, pievienotie zemes gabali	Domājamā daļa	Platība, lielums
1.1. Zemes vienība (kadastra apzīmējums 84480050105). 1.2. Būve (kadastra apzīmējums 84480050105001). 1.3. Būve (kadastra apzīmējums 84480050105003). 1.4. Būve (kadastra apzīmējums 84480050105004). Žurn. Nr. 300008584222, lēmums 25.05.2026., tiesnese Dina Rīna		4.01 ha
II daļas 1.iedaļa Nekustama īpašuma īpašnieks, īpašumtiesību pamats	Domājamā daļa	Summa
1.1. Īpašnieks: Saldus novada pašvaldība, reģistrācijas numurs 90009114646. 1.2. Pamats: Saldus novada pašvaldības 2026.gada 11.maija uzziņa Nr. 4-26/1722 par pašvaldībai piekrītošo zemes gabalu, Saldus novada pašvaldības 2026.gada 4.februāra izziņa Nr. 4-26/485 par ēku piederību. Žurn. Nr. 300008584222, lēmums 25.05.2026., tiesnese Dina Rīna	1	

Citu ierakstu daļās un iedaļās nav.

Informācija par apgrūtinājumiem, kas attiecas uz īpaši aizsargājamām dabas teritorijām vai mikroliegumiem – pieejama dabas datu pārvaldības sistēmā OZOLS <https://ozols.gov.lv/pub>

Informācijas prasītājs: Ina Vītola (e-lug). Pieprasījums izdarīts 28.05.2026 09:33:53.

Piezīme. Saskaņā ar Eiropas Parlamenta un Padomes 2016.gada 27.aprīļa Regulu Nr.2016/679 par fizisku personu aizsardzību attiecībā uz personas datu apstrādi un šādu datu brīvu apriti un ar ko atceļ Direktīvu 95/46/EK (Vispārīgā datu aizsardzības regula) katrs informācijas pieprasījums no datubāzes tiek reģistrēts.

LATVIJAS REPUBLIKA

ZEMES ROBEŽU PLĀNS

Zemes vienības kadastra apzīmējums: 8448 005 0105


Adrese: "Kalnarumzas", Ezeres pag., Saldus nov.

Plāns izgatavots pamatojoties uz Ezeres pagasta padomes 2007. gada 17. janvāra lēmumu (sēdes protokols Nr.1, 9.§) "Par zemes lietošanas tiesību izbeigšanu un iesniegumiem par zemes iznomāšanu".

Robežas noteiktas: 2022. gada 2. novembrī

Plāna mērogs 1:2000

Zemes vienības platība: 4.01 ha

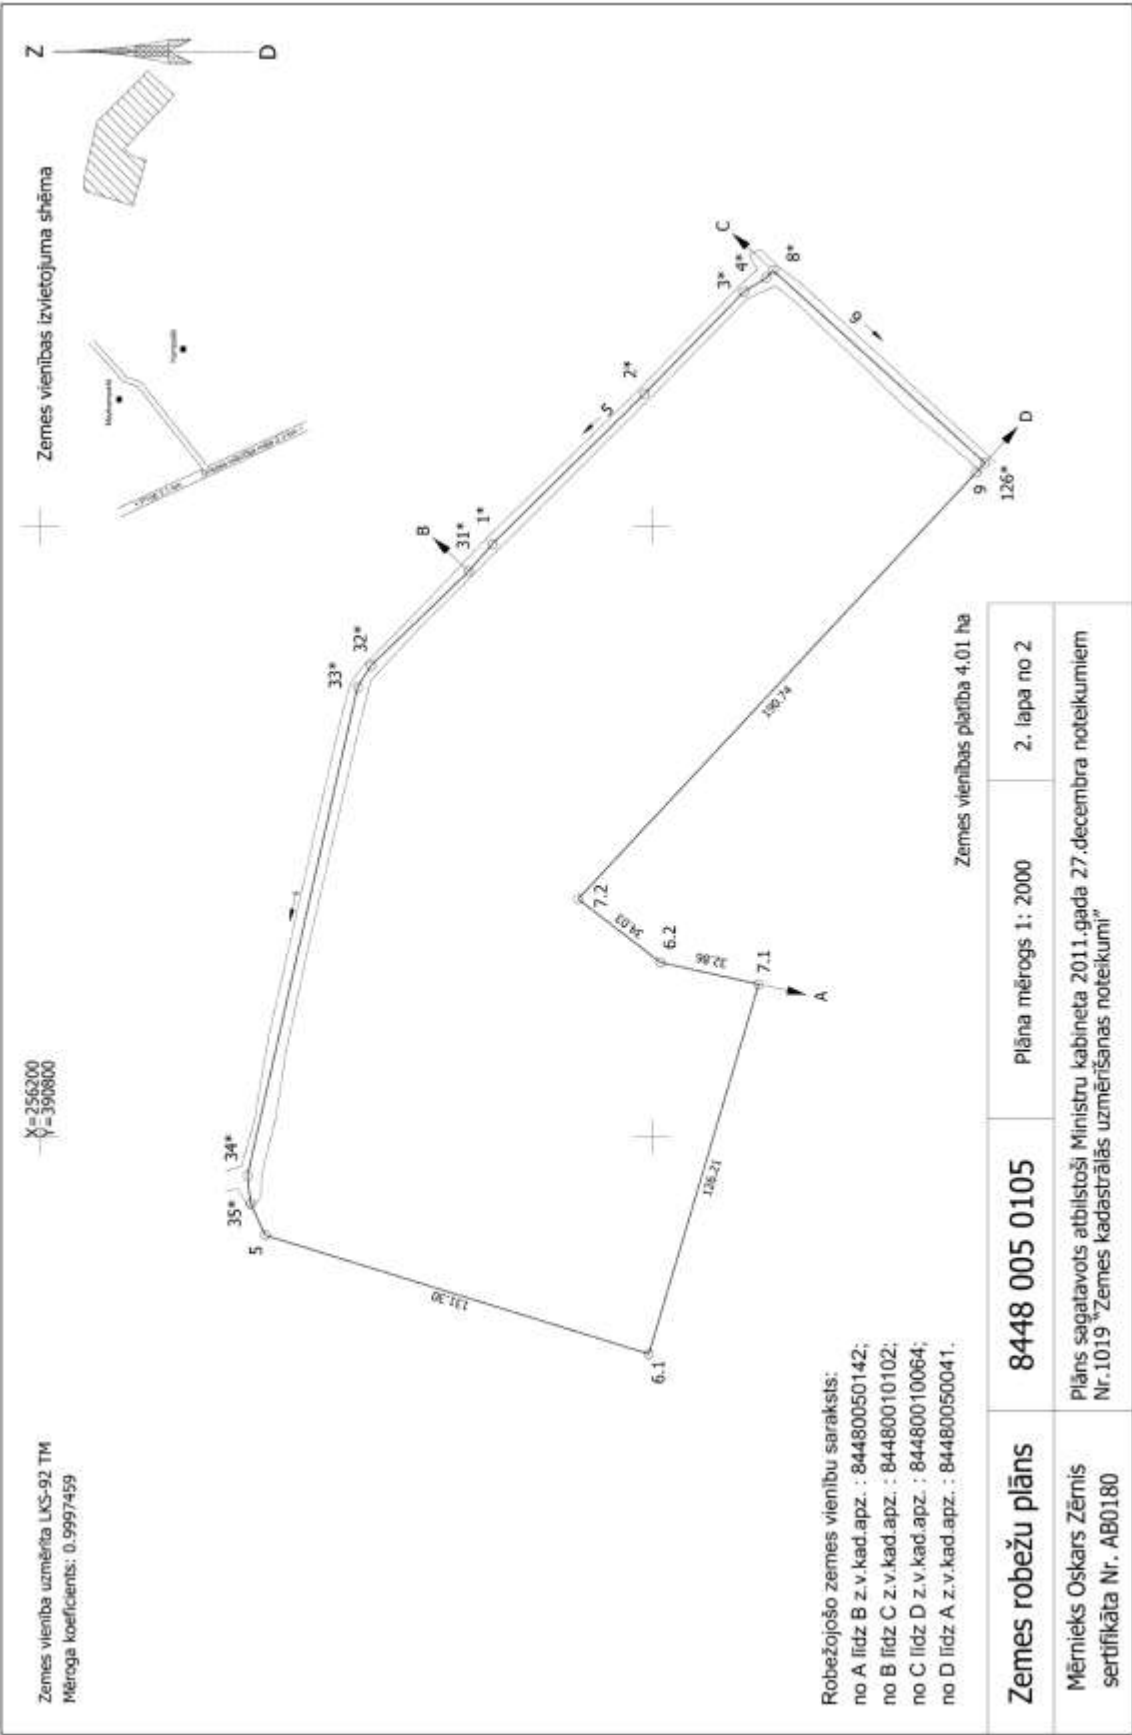

LATVIJAS REPUBLIKA

APGRŪTINĀJUMU PLĀNS

Zemes vienības kadastra apzīmējums: 8448 005 0105

Adrese: "Kalnarumzas", Ezeres pag., Saldus nov.


Apgrūtinājumu saraksts:

1.	7312010400 - ekspluatācijas aizsargjoslas teritorija gar drenām un atklātiem grāvjiem - 0.16 ha
2.	7311040900 - ūdensnotekas (ūdensteču regulēta posma un speciāli raktas gultnes), kā arī uz tās esošas hidrotehniskas būves un ierīces ekspluatācijas aizsargjoslas teritorija meža zemēs - 0.28 ha

Plānā attēlota informācija par apgrūtinājumiem 2022. gada 13. decembrī

Plāna mērogs 1:2000

Zemes vienības platība: 4.01 ha

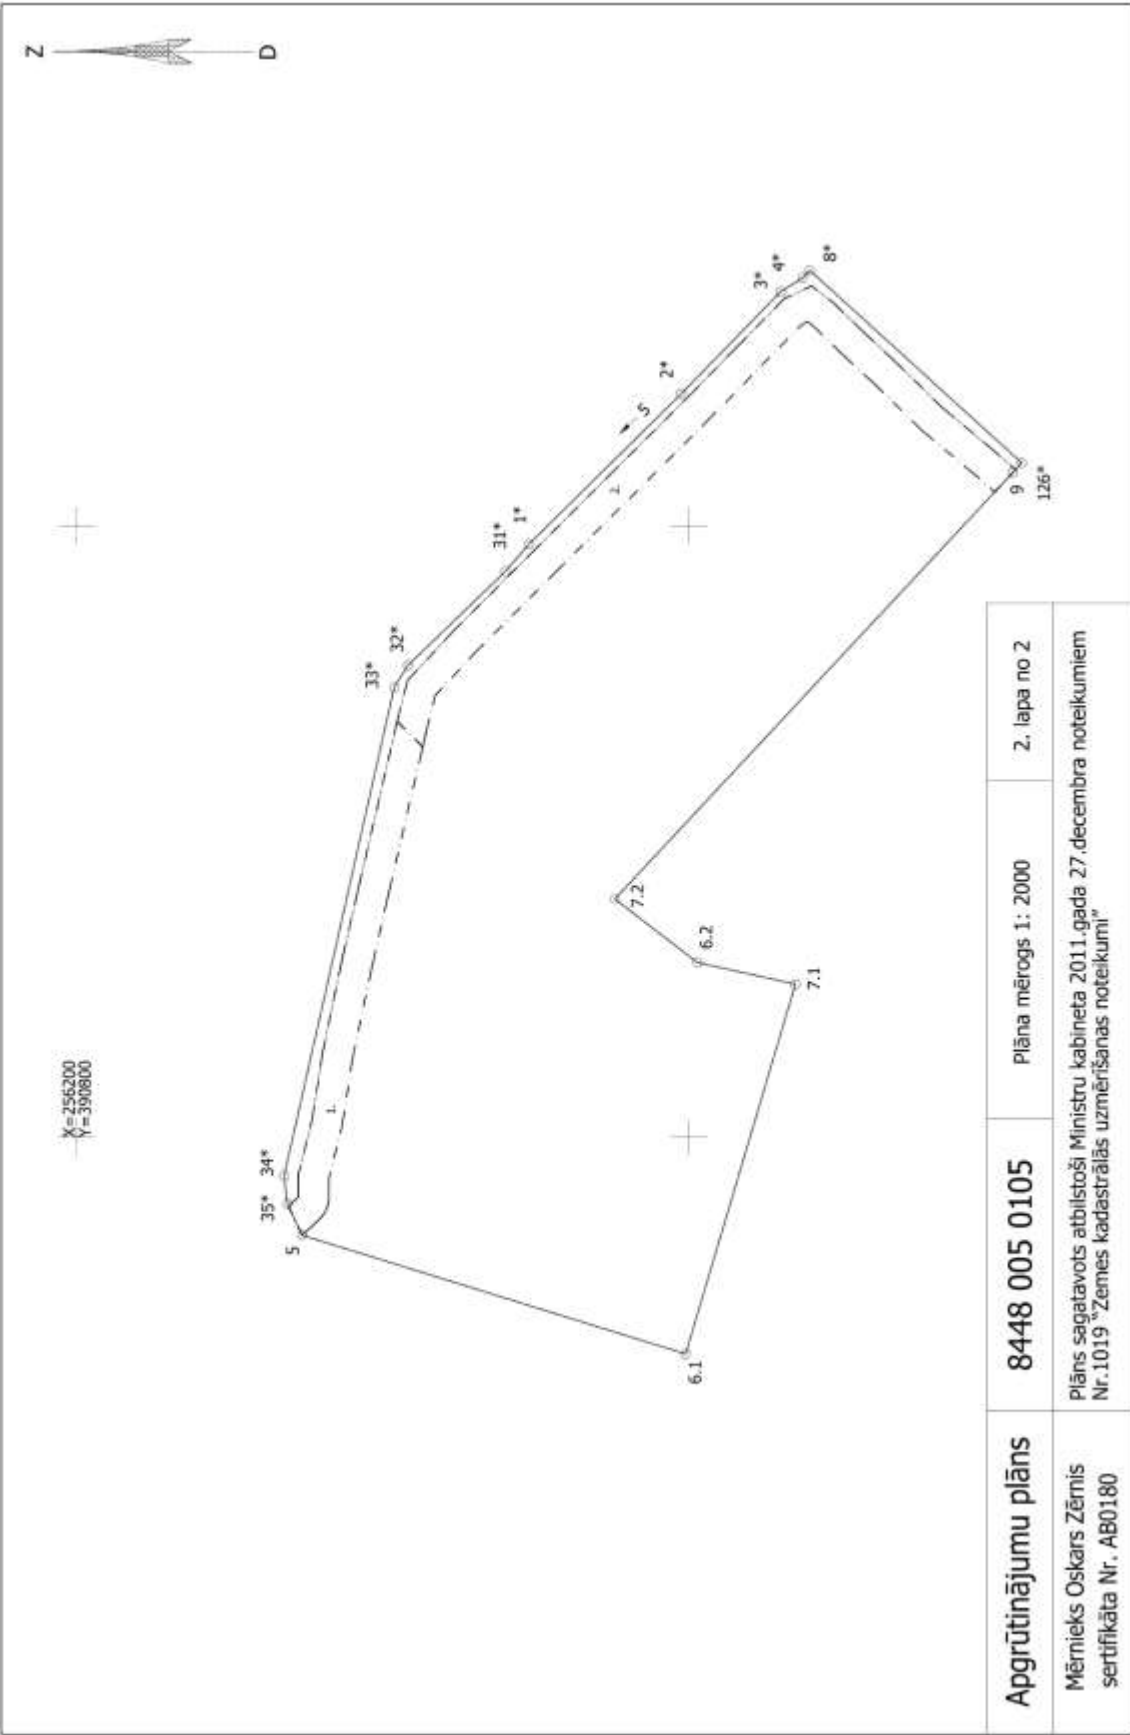



Valsts zemes dienests

Informatīvā izdruka no Kadastra informācijas sistēmas teksta datiem

Īpašums

Kadastra numurs	Nosaukums	Platība	Zemesgrāmatas nodaļuma numurs	Zemesgrāmatas apakšnodaļuma numurs	Administratīvā teritorija
84480050105	Kalnarumzas	4.01 ha	100000956217	-	Ezeres pagasts, Saldus novads

Kadastrālās vērtības

Vērtības veids	Vērtība (EUR)	Vērtības noteikšanas datums	Piezīmes
Fiskālā kadastrālā vērtība	3470	27.04.2026	Kadastrālo vērtību bāze ar atskaiti uz 2012.gadu un 2013.gadu
Universālā kadastrālā vērtība	7306	27.04.2026	Kadastrālo vērtību bāze ar atskaiti uz 2022.gadu (piemērots KV samazinošais koef. 0.8)
Prognozētā kadastrālā vērtība	3470	01.06.2026	Kadastrālo vērtību bāze ar atskaiti uz 2012.gadu un 2013.gadu. Šī vērtība ir prognozētā fiskālā kadastrālā vērtība 2027.gadam
Fiskālais īpašuma novērtējums Kadastrā	4779	27.04.2026	Kadastrālo vērtību bāze ar atskaiti uz 2012.gadu un 2013.gadu. Kadastrālās vērtības un nekustamā īpašuma sastāvā esošās mežaudzes vērtības summa
Universālais īpašuma novērtējums Kadastrā	8615	27.04.2026	Kadastrālo vērtību bāze ar atskaiti uz 2022.gadu (piemērots KV samazinošais koef. 0.8). Kadastrālās vērtības un nekustamā īpašuma sastāvā esošās mežaudzes vērtības summa
Prognozētais īpašuma novērtējums Kadastrā	4858	01.06.2026	Kadastrālo vērtību bāze ar atskaiti uz 2012.gadu un 2013.gadu. Šī vērtība ir prognozētā fiskālā kadastrālā vērtība 2027.gadam

Īpašuma sastāvs

Zemes vienības

Kadastra apzīmējums	Dzīvokļu īpašumos nesadalītās domājamās daļas	Adrese
84480050105	1/1	"Kalnarumzas", Ezeres pag., Saldus nov., LV-3896
Nekustamā īpašuma objekta platība:		4.0100
Nekustamā īpašuma objekta platības mērvienība:		ha
Statuss:		nekustamais īpašums
Vidējais LIZ kvalitātes novērtējums ballēs:		-

Kadastrālās vērtības

Vērtības veids	Vērtība (EUR)	Vērtības noteikšanas datums	Piezīmes
Fiskālā kadastrālā vērtība	2058	22.12.2025	Kadastrālo vērtību bāze ar atskaiti uz 2012.gadu un 2013.gadu
Universālā kadastrālā vērtība	5354	01.02.2025	Kadastrālo vērtību bāze ar atskaiti uz 2022.gadu (piemērots KV samazinošais koef. 0.8)
Prognozētā kadastrālā vērtība	2058	01.06.2026	Kadastrālo vērtību bāze ar atskaiti uz 2012.gadu un 2013.gadu. Šī vērtība ir prognozētā fiskālā kadastrālā vērtība 2027.gadam

Zemes vienības platības sadalījums pa lietošanas veidiem

Platība:	4.0100
Platības mērvienība:	ha
Lauksaimniecībā izmantojamās zemes platība:	0.0000
t.sk. Aramzemes platība:	0.0000
t.sk. Augļu dārzu platība:	0.0000
t.sk. Pļavu platība:	0.0000
t.sk. Ganību platība:	0.0000
no tām meliorētā lauksaimniecībā izmantojamā zeme:	0.0000

Mežu platība:	2.3000
t.sk. Jaunaudzes platība:	0.0000
Krūmāju platība:	0.6500
Purvu platība:	0.0000
Ūdens objektu zeme:	0.1700
t.sk. Zeme zem ūdeņiem:	0.1700
t.sk. Zeme zem zivju dīķiem:	0.0000
Zemes zem ēkām platība:	0.8900
Zemes zem ceļiem platība:	0.0000
Pārējās zemes platība:	0.0000

Lietošanas mērķi

Mērķis	Kods	Platība	Platības mērvienība
Zeme, uz kuras galvenā saimnieciskā darbība ir lauksaimniecība	0101	4.0100	ha

Būves

Kadastra apzīmējums	Dzīvokļu īpašumos nesadalītās domājamas daļas	Adrese	Nosaukums
84480050105001	1/1	"Kalnarumzas", Ezeres pag., Saldus nov., LV-3896	Dzīvojamā māja
Nekustamā īpašuma objekta platība (kv.m.):	110.1		
Galvenais lietošanas veids:	1110 - Viena dzīvokļa mājas		
Būves tips:	11100103 - Individuālās dzīvojamās mājas un vasarnīcas ar mūra vai mūra-koka ār sienām		
Uzbūvēšanas gads:	1950		
Ekspluatācijā pieņemšanas gads(-i):	-		
Ēkas apsekošanas datums:	17.04.2026		

Kadastrālās vērtības

Vērtības veids	Vērtība (EUR)	Vērtības noteikšanas datums	Piezīmes
Fiskālā kadastrālā vērtība	1316	21.04.2026	Kadastrālo vērtību bāze ar atskaiti uz 2012.gadu un 2013.gadu
Universālā kadastrālā vērtība	1691	21.04.2026	Kadastrālo vērtību bāze ar atskaiti uz 2022.gadu (piemērots KV samazināošais koef. 0.8)
Prognozētā kadastrālā vērtība	1316	01.06.2026	Kadastrālo vērtību bāze ar atskaiti uz 2012.gadu un 2013.gadu. Šī vērtība ir prognozētā fiskālā kadastrālā vērtība 2027.gadam

Kopējās platības sadalījums pa platību veidiem

Kopējā platība (kv.m.):	110.1
Lietderīgā platība (kv.m.):	110.1
Dzīvokļu kopējā platība (kv.m.):	110.1
Dzīvokļu platība (kv.m.):	110.1
Dzīvojamā platība (kv.m.):	110.1
Dzīvokļu palīgtelpu platība (kv.m.):	0
Dzīvokļu ārtelpu platība (kv.m.):	0
Nedzīvojamo telpu platība (kv.m.):	0
Nedzīvojamo iekštelpu platība (kv.m.):	0
Nedzīvojamo ārtelpu platība (kv.m.):	0
Koplietošanas palīgtelpu platība (kv.m.):	0
Koplietošanas iekštelpu platība (kv.m.):	0
Koplietošanas ārtelpu platība (kv.m.):	0

Būves kadastrālā uzmērīšana

Telpu grupu skaits:	1
Virszemes stāvu skaits:	1
Pazemes stāvu skaits:	0

Nolietojums:	V4 - Ēka neapmierinošā tehniskā stāvoklī
Nolietojuma noteikšanas datums:	21.04.2026

Telpu grupas

Kadastra apzīmējums	Adrese
84480050105001001	-
Nosaukums:	Dzīvojamās mājas telpa
Lietošanas veids:	1110 - Viena dzīvokļa mājas dzīvojamo telpu grupa
Stāvs (piesaistes):	1
Telpu skaits:	1
Ēkas apsekošanas datums:	17.04.2026
Telpu grupas ekspluatācijā pieņemšanas gads(-i):	-

Kopējās platības sadalījums pa platību veidiem

Kopējā platība (kv.m.):	110.1
Dzīvojamo telpu platība (kv.m.):	110.1
Dzīvokļu platība (kv.m.):	110.1
Dzīvokļu dzīvojamā platība (kv.m.):	110.1
Dzīvokļu paligtelpu platība (kv.m.):	0
Dzīvokļu ārtelpu platība (kv.m.):	0
Nedzīvojamo telpu platība (kv.m.):	0
Nedzīvojamo iekštelpu platība (kv.m.):	0
Nedzīvojamo ārtelpu platība (kv.m.):	0
Koplietošanas paligtelpu platība (kv.m.):	0
Koplietošanas iekštelpu platība (kv.m.):	0
Koplietošanas ārtelpu platība (kv.m.):	0

Telpas

Telpas numurs telpu grupā	Nosaukums	Telpas veids	Stāvs	Augstums (m)	Mazākais augstums (m)	Lielākais augstums (m)	Platība (kv.m.)	Ekspluatācijā pieņemšanas gads(-i)
1	Iekštelpa	Dzīvojamā telpa	1	2.5	2.5	2.5	110.1	-

Būves apjoma rādītāji

Apjoma rādītāja veids	Apjoma rādītāja nosaukums	Apjoms un mērvienība	Tipa /elementa kods	Tipa /elementa nosaukums
Augstums	-	6.0 m	-	-
Apbūves laukums	-	110.1 apbūves laukuma kv.m.	-	-
Būvtilpums	-	275.0 kub.m.	-	-

Ēkas konstruktīvie elementi un fasādes apdare

Nosaukums	Materiāls	Konstatācijas gads
Pamati	Monolītais dzelzsbetons, betons (plātne, lentveida)	1950
Sienas (vertikālā konstrukcija)	Koka balki, brusas, Koka karkasa konstrukcijas līdz 15 cm biezumā, koka dēļi, Kieģeļu mūris 1 ķieģeļa biezumā	1950
Pārsegumi	Koka sijas ar koka dēļu aizpildījumu	1950
Jumta nesošā konstrukcija	Koks	1950
Jumta segums	Betona, slānekļa, māla kārniņi	1950
Fasāde	Koka apdares dēļi, Apmetums (t. sk. dekoratīvais apmetums), Krāsojums	1950

84480050105003	1/1	"Kalnarumzas", Ezeres pag., Saldus nov., LV-3896	Saimniecības ēka
----------------	-----	--	------------------

Nekustamā īpašuma objekta platība (kv.m.):	28.1
Galvenais lietošanas veids:	1274 - Citas, iepriekš neklasificētas, ēkas

Būves tips:	12740201 - Kūtis ar kopējo platību līdz 60 m2 (ieskaitot), saimniecības ēkas, pagrabi un sabiedriskās tualetes
Uzbūvēšanas gads:	1940
Ekspluatācijā pieņemšanas gads(-i):	-
Ēkas apsekošanas datums:	17.04.2026

Kadastrālās vērtības

Vērtības veids	Vērtība (EUR)	Vērtības noteikšanas datums	Piezīmes
Fiskālā kadastrālā vērtība	96	21.04.2026	Kadastrālo vērtību bāze ar atskaiti uz 2012.gadu un 2013.gadu
Universālā kadastrālā vērtība	261	21.04.2026	Kadastrālo vērtību bāze ar atskaiti uz 2022.gadu (piemērots KV samazinošais koef. 0.8)
Prognozētā kadastrālā vērtība	96	01.06.2026	Kadastrālo vērtību bāze ar atskaiti uz 2012.gadu un 2013.gadu. Šī vērtība ir prognozētā fiskālā kadastrālā vērtība 2027.gadam

Kopējās platības sadalījums pa platību veidiem

Kopējā platība (kv.m.):	28.1
Lietderīgā platība (kv.m.):	28.1
Dzīvokļu kopējā platība (kv.m.):	0
Dzīvokļu platība (kv.m.):	0
Dzīvojamā platība (kv.m.):	0
Dzīvokļu palīgtelpu platība (kv.m.):	0
Dzīvokļu ārtelpu platība (kv.m.):	0
Nedzīvojamo telpu platība (kv.m.):	28.1
Nedzīvojamo iekštelpu platība (kv.m.):	28.1
Nedzīvojamo ārtelpu platība (kv.m.):	0
Koplietošanas palīgtelpu platība (kv.m.):	0
Koplietošanas iekštelpu platība (kv.m.):	0
Koplietošanas ārtelpu platība (kv.m.):	0

Būves kadastrālā uzmērīšana

Telpu grupu skaits:	1
Virszemes stāvu skaits:	1
Pazemes stāvu skaits:	0
Nolietojums:	V4 - Ēka neapmierinošā tehniskā stāvoklī
Nolietojuma noteikšanas datums:	21.04.2026

Telpu grupas

Kadastra apzīmējums	Adrese
84480050105003001	-
Nosaukums:	Saimniecības ēkas telpa
Lietošanas veids:	1274 - Cita, iepriekš neklasificēta, telpu grupa
Stāvs (piesaistes):	1
Telpu skaits:	1
Ēkas apsekošanas datums:	17.04.2026
Telpu grupas ekspluatācijā pieņemšanas gads(-i):	-

Kopējās platības sadalījums pa platību veidiem

Kopējā platība (kv.m.):	28.1
Dzīvojamo telpu platība (kv.m.):	0
Dzīvokļu platība (kv.m.):	0
Dzīvokļu dzīvojamā platība (kv.m.):	0
Dzīvokļu palīgtelpu platība (kv.m.):	0
Dzīvokļu ārtelpu platība (kv.m.):	0
Nedzīvojamo telpu platība (kv.m.):	28.1
Nedzīvojamo iekštelpu platība (kv.m.):	28.1
Nedzīvojamo ārtelpu platība (kv.m.):	0

Koplietošanas palīgtelpu platība (kv.m.):	0
Koplietošanas iekštelpu platība (kv.m.):	0
Koplietošanas ārtelpu platība (kv.m.):	0

Telpas

Telpas numurs telpu grupā	Nosaukums	Telpas veids	Stāvs	Augstums (m)	Mazākais augstums (m)	Lielākais augstums (m)	Platība (kv.m.)	Ekspluatācijā pieņemšanas gads(-i)
1	Iekštelpa	Nedzīvojamā iekštelpa	1	3.05	2.3	3.8	28.1	-

Būves apjoma rādītāji

Apjoma rādītāja veids	Apjoma rādītāja nosaukums	Apjoms un mērvienība	Tipa/elementa kods	Tipa/elementa nosaukums
Apbūves laukums	-	28.1 apbūves laukuma kv.m.	-	-
Būvtilpums	-	92.0 kub.m.	-	-
Augstums	-	4.0 m	-	-

Ēkas konstruktīvie elementi un fasādes apdare

Nosaukums	Materiāls	Konstatācijas gads
Pamati	Monolītais dzelzsbetons, betons (plātne, lentveida)	1940
Sienas (vertikālā konstrukcija)	Monolītais dzelzsbetons, monolītais betons	1940
Jumta nesošā konstrukcija	Koks	1940
Jumta segums	Azbestcimenta loksnes	1940

84480050105004	1/1	"Kaļnarumzas", Ezeres pag., Saldus nov., LV-3896	Saimniecības ēka
----------------	-----	--	------------------

Nekustamā īpašuma objekta platība (kv.m.):	214.3
Galvenais lietošanas veids:	1274 - Citas, iepriekš neklasificētas, ēkas
Būves tips:	12740201 - Kūltis ar kopējo platību līdz 60 m2 (ieskaitot), saimniecības ēkas, pagrabi un sabiedriskās tualetes
Uzbūvēšanas gads:	1940
Ekspluatācijā pieņemšanas gads(-i):	-
Ēkas apsekošanas datums:	17.04.2026

Kadastrālās vērtības

Vērtības veids	Vērtība (EUR)	Vērtības noteikšanas datums	Piezīmes
Fiskālā kadastrālā vērtība	0	21.04.2026	Kadastrālo vērtību bāze ar atskaiti uz 2012.gadu un 2013.gadu
Universālā kadastrālā vērtība	0	21.04.2026	Kadastrālo vērtību bāze ar atskaiti uz 2022.gadu (piemērots KV samazināošais koef. 0.8)
Prognozētā kadastrālā vērtība	0	01.06.2026	Kadastrālo vērtību bāze ar atskaiti uz 2012.gadu un 2013.gadu. Šī vērtība ir prognozētā fiskālā kadastrālā vērtība 2027.gadam

Kopējās platības sadalījums pa platību veidiem

Kopējā platība (kv.m.):	214.3
Lietderīgā platība (kv.m.):	214.3
Dzīvokļu kopējā platība (kv.m.):	0
Dzīvokļu platība (kv.m.):	0
Dzīvojamā platība (kv.m.):	0
Dzīvokļu palīgtelpu platība (kv.m.):	0
Dzīvokļu ārtelpu platība (kv.m.):	0
Nedzīvojamo telpu platība (kv.m.):	214.3
Nedzīvojamo iekštelpu platība (kv.m.):	214.3
Nedzīvojamo ārtelpu platība (kv.m.):	0
Koplietošanas palīgtelpu platība (kv.m.):	0
Koplietošanas iekštelpu platība (kv.m.):	0

Koplietošanas ārtelpu platība (kv.m.):	0
--	---

Būves kadastrālā uzmērišana

Telpu grupu skaits:	1
Virszemes stāvu skaits:	1
Pazemes stāvu skaits:	0
Nolietojums:	V5 - Ēka ir kritiskā stāvoklī vai sabrukusi
Nolietojuma noteikšanas datums:	21.04.2026

Telpu grupas

Kadastra apzīmējums	Adrese
84480050105004001	-
Nosaukums:	Saimniecības ēkas telpa
Lietošanas veids:	1274 - Cita, iepriekš neklasificēta, telpu grupa
Stāvs (piesaistes):	1
Telpu skaits:	1
Ēkas apsekošanas datums:	17.04.2026
Telpu grupas ekspluatācijā pieņemšanas gads(-i):	-

Kopējās platības sadalījums pa platību veidiem

Kopējā platība (kv.m.):	214.3
Dzīvojamo telpu platība (kv.m.):	0
Dzīvokļu platība (kv.m.):	0
Dzīvokļu dzīvojamā platība (kv.m.):	0
Dzīvokļu palīgtelpu platība (kv.m.):	0
Dzīvokļu ārtelpu platība (kv.m.):	0
Nedzīvojamo telpu platība (kv.m.):	214.3
Nedzīvojamo iekštelpu platība (kv.m.):	214.3
Nedzīvojamo ārtelpu platība (kv.m.):	0
Koplietošanas palīgtelpu platība (kv.m.):	0
Koplietošanas iekštelpu platība (kv.m.):	0
Koplietošanas ārtelpu platība (kv.m.):	0

Telpas

Telpas numurs telpu grupā	Nosaukums	Telpas veids	Stāvs	Augstums (m)	Mazākais augstums (m)	Lielākais augstums (m)	Platība (kv.m.)	Ekspluatācijā pieņemšanas gads(-i)
1	Iekštelpa	Nedzīvojamā iekštelpa	1	2.5	2.5	2.5	214.3	-

Būves apjoma rādītāji

Apjoma rādītāja veids	Apjoma rādītāja nosaukums	Apjoms un mērvienība	Tipa/elementa kods	Tipa/elementa nosaukums
Būvtilpums	-	536.0 kub.m.	-	-
Apbūves laukums	-	214.3 apbūves laukuma kv.m.	-	-
Augstums	-	2.5 m	-	-

Ēkas konstruktīvie elementi un fasādes apdare

Nosaukums	Materiāls	Konstatācijas gads
Pamati	Akmens mūris	1940
Sienas (vertikālā konstrukcija)	Māja kļekis	1940
Pārsegumi	Koka sijas ar koka dēļu aizpildījumu	1940
Jumta nesošā konstrukcija	Koks	1940
Jumta segums	Azbestcimenta loksnes	1940
Fasāde	Krāsējums, Apmetums (t. sk. dekoratīvais apmetums)	1940

Īpašnieki

Personas kods / reģ. nr.	Vārds, uzvārds / Nosaukums	Domājamās daļas	Personas statuss	Īpašuma kad. nr. / būves kad. apz.	Adrese
90009114646	Saldus novada pašvaldība	1/1	pašvaldība	84480050105	Striku iela 3, Saldus, Saldus nov., LV-3801

Šai informācijai ir tikai informatīvs raksturs un tai nav juridiska spēka.

Kartes skata izdrukā



Saturs

Pilsētas

- Valsts pilsēta
- Novada pilsēta
- Novadi
- Pagasti
- Ciemi
- Latvijas Republikas teritorija

Adrešu punkti

- Ēka
- Apbūvei paredzēta zemes vienība

Galveno ceļu viduslīnijas

- Valsts galvenais autoceļš
- Valsts pirmās šķiras autoceļš
- Valsts otrās šķiras autoceļš

Ielas un ceļi

- Pašvaldības ceļš
- Iela

Inženierbūves (punkti) KK

- Uzmērīta inženierbūve (punkts)
- Vektorizēta inženierbūve (punkts)
- Uzmērīta pazemes inženierbūve (punkts)
- Vektorizēta pazemes inženierbūve (punkts)

Inženierbūves (līnijas) KK

- Uzmērīta inženierbūve (līnija)
- Vektorizēta inženierbūve (līnija)
- Uzmērīta pazemes inženierbūve (līnija)
- Vektorizēta pazemes inženierbūve (līnija)

Inženierbūves (laukumi) KK

- Uzmērīta inženierbūve (laukums)
- Vektorizēta inženierbūve (laukums)
- Uzmērīta pazemes inženierbūve (laukums)
- Vektorizēta pazemes inženierbūve (laukums)

Ēkas KK

- Uzmērīta ēka
- Vektorizēta ēka
- Uzmērīta pazemes ēka
- Vektorizēta pazemes ēka
- Ceļa servitūta teritorijas KK
- Ēku servitūta teritorijas KK
- Ūdens lietošanas servitūta teritorija KK

Šai izdrukai ir tikai informatīvs raksturs un tai nav juridiska spēka.

Autortiesības

Ortofotokarte mērogā 1:10 000 (Autors: © Latvijas Ģeotelpiskās informācijas aģentūra, 2016-2025)
Nekustamā īpašuma valsts kadastra informācijas sistēmas dati, 2026.gads
Valsts adrešu reģistra informācijas sistēmas dati, 2026.gads

Ezeres pagasts

Saldus novads

“ K A L N A R U M Z A S ”

Zemes kadastra Nr 8448 005 0105

MEŽA INVENTARIZĀCIJA

no 2023. līdz 2042 gadam

Zemes īpašnieks vai tiesiskais valdītājs
Saldus novada pašvaldība

Zemes kopplatība **4.01 ha**
Meža zemes platība **2.30 ha**

Inventarizācijas veicējs **Viesturs Drukovskis**
 mob.tel. 26675951

Dienvidkurzemes VM
Saldus N
Saldus M

uzraugāmā teritorija

SIA “MEŽIERĪCĪBA”
Rīgā, 2023. gada 28. februārī
Reģistrācijas Nr 8141-03316

TAKSĀCIJAS APRAKSTS

1

Nogabala nr. / platība	Meža zemes veids meža apsaim- nieko- šanā	Me- ža ti- ps	B o- ni- tā- te	Nogabalu apraksts							Saimnieciskie ieteikumi Izcērtamie apjomi m ³
				mežaудzes stāvs, suga	v e- c- u- m- s	a u- g- s- t- u- m- s	c a- u- r- m- ē- r- s	š l- k- ā- r- k- s- u- m- s	koku skai- ts	Apjo- ma gru- pa	Krāja uz ha- m ³

z.v. apzīmējums - 84480050105

"KALNARUMZAS"

1. kvartāls

1. kvartals													
1	0.14	Mežaудze	As	la	6A 4Ba20								
					1.st./Apse	20	14	16	14			98	
					Baltalksnis	20	14	12	10			69	
					<5% Blīgzna	25	2-5% no audzes krājas				1		
					Bērzs	75	<2% no audzes krājas				2		
					_Mež.atjaun.gads -2004								
2	1.76	Mežaudze	As	l	7B50 2B 1Ba34								
					1.st.Bērzs	50	24	23	16			172	
					Bērzs	34	19	18	4			35	
					Baltalksnis	34	19	18	2			17	
					<5%Apse	45	2-5% no audzes krājas				1		
					Priede	45	2-5% no audzes krājas				1		
					Bērzs	66	<2% no audzes krājas				2		
					_Mež.atjaun.gads - 1974								
3	0.40	Mežaudze	Dm	la	9P 1B45								
					1.st.Priede	45	20	28	25			238	
					Bērzs	45	20	20	2			18	
					<5% Baltalksnis	35	<2% no audzes krājas				2		
					_Mež.atjaun.gads -1979								

2.30

2.30


Ezeres pagasts
Saldus novads

Īpašums "Kalnarumzas "

Kadastra apz. 8448 005 0105

Meža zemju plāns

Mērogs 1 : 5 000

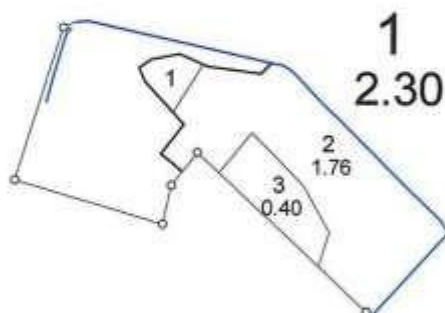

LATVIJAS REPUBLIKA

SITUĀCIJAS PLĀNS

Zemes vienības kadastra apzīmējums: 8448 005 0105

Adrese: "Kalnarumzas", Ezeres pag., Saldus nov.

Plānā attēlota informācija atbilstoši situācijai apvidū 2022. gada 2. novembrī

Plāna mērogs 1:2000

Zemes vienības platība: 4.01 ha

TAKSĀCIJAS APRAKSTS

Novads: **Ezeres pag.**

Kadastrs: **84480050105**

Kv._nog.: 1-1-0 Plat: 0.14 Taks.g: 2026 Z.kat: Mežaudze AAT: Šaurlapju ārenis Bon.: la Aizs.:

Stāvs	Koef., %	Suga	Vecums	Caurmērs, cm	Augstums, m	Šķērsl., m ² /ha	Krāja, m ³ /ha	Krāja, m ³	Biezība, %	Koku.sk./ha
I	63	Apse	23	17	15	15	112	16	60	661
I	37	Baltalksnis	23	13	15	9	65	9	36	678
							24	177	25	1 339

Kv._nog.: 1-2-0 Plat: 1.76 Taks.g: 2026 Z.kat: Mežaudze AAT: Šaurlapju ārenis Bon.: la Aizs.:

Stāvs	Koef., %	Suga	Vecums	Caurmērs, cm	Augstums, m	Šķērsl., m ² /ha	Krāja, m ³ /ha	Krāja, m ³	Biezība, %	Koku.sk./ha
I	75	Bērzs	53	24	25	17	191	336	57	376
I	18	Bērzs	37	19	20	5	46	81	19	176
I	7	Baltalksnis	37	17	18	2	17	29	7	88
							24	253	446	640

Kv._nog.: 1-3-0 Plat: 0.40 Taks.g: 2026 Z.kat: Mežaudze AAT: Damaksnis Bon.: la Aizs.:

Stāvs	Koef., %	Suga	Vecums	Caurmērs, cm	Augstums, m	Šķērsl., m ² /ha	Krāja, m ³ /ha	Krāja, m ³	Biezība, %	Koku.sk./ha
I	93	Priede	48	29	21	27	267	107	78	409
I	7	Bērzs	46	21	21	2	19	8	8	58
							29	287	115	467

Platība, ha **2.30**

Kopējā krāja, m³: **585.02**

Finansu plūsmas plāns

Saimnieciskā darbība	Platība	Likvidā krāja	Ienākumi	Izdevumi
2026-2030				
Krājas kopšanas cirte - pēc šķērslaukuma	0.1	7	331	283
Administratīvās izmaksas	2.3	0	0	69
Infrastruktūras izmaksas	2.3	0	0	69
Nekustamā īpašuma nodoklis	2.3	0	0	22
<i>Āpaļo kokmateriālu vidējā vērtība: 47.29 €/m3</i>		7	331	443
<i>Vidējā celma nauda galvenajā cirī: 0.00 €/m3</i>				
<i>Vidējā celma nauda starpcirī: 6.86 €/m3</i>				<i>Tīrie ienākumi: -112 €</i>
2031-2035				
Krājas kopšanas cirte - pēc šķērslaukuma	0.4	21	1 692	823
Administratīvās izmaksas	2.3	0	0	69
Infrastruktūras izmaksas	2.3	0	0	69
Nekustamā īpašuma nodoklis	2.3	0	0	22
<i>Āpaļo kokmateriālu vidējā vērtība: 80.57 €/m3</i>		21	1 692	983
<i>Vidējā celma nauda galvenajā cirī: 0.00 €/m3</i>				
<i>Vidējā celma nauda starpcirī: 41.38 €/m3</i>				<i>Tīrie ienākumi: 709 €</i>
2036-2040				
Administratīvās izmaksas	2.3	0	0	69
Infrastruktūras izmaksas	2.3	0	0	69
Nekustamā īpašuma nodoklis	2.3	0	0	22
<i>Āpaļo kokmateriālu vidējā vērtība: 0.00 €/m3</i>		0	0	160
<i>Vidējā celma nauda galvenajā cirī: 0.00 €/m3</i>				
<i>Vidējā celma nauda starpcirī: 0.00 €/m3</i>				<i>Tīrie ienākumi: -160 €</i>
2041-2045				
Kailcirte - pēc vecuma	1.9	588	40 275	17 654
Stādāmais materiāls	1.9	0	0	0
Atjaunošanas darbs	1.9	0	0	0
Jaunaudžu kopšana	1.9	0	0	0
Administratīvās izmaksas	2.3	0	0	69
Infrastruktūras izmaksas	2.3	0	0	69
Nekustamā īpašuma nodoklis	2.3	0	0	22
<i>Āpaļo kokmateriālu vidējā vērtība: 68.49 €/m3</i>		588	40 275	17 814
<i>Vidējā celma nauda galvenajā cirī: 38.47 €/m3</i>				
<i>Vidējā celma nauda starpcirī: 0.00 €/m3</i>				<i>Tīrie ienākumi: 22 461 €</i>
2046-2050				
Administratīvās izmaksas	2.3	0	0	69
Infrastruktūras izmaksas	2.3	0	0	69
Nekustamā īpašuma nodoklis	0.4	0	0	4
<i>Āpaļo kokmateriālu vidējā vērtība: 0.00 €/m3</i>		0	0	142
<i>Vidējā celma nauda galvenajā cirī: 0.00 €/m3</i>				
<i>Vidējā celma nauda starpcirī: 0.00 €/m3</i>				<i>Tīrie ienākumi: -142 €</i>
2051-2055				
Jaunaudžu kopšana	1.9	0	0	586
Administratīvās izmaksas	2.3	0	0	69
Infrastruktūras izmaksas	2.3	0	0	69
Nekustamā īpašuma nodoklis	0.4	0	0	4
<i>Āpaļo kokmateriālu vidējā vērtība: 0.00 €/m3</i>		0	0	728
<i>Vidējā celma nauda galvenajā cirī: 0.00 €/m3</i>				
<i>Vidējā celma nauda starpcirī: 0.00 €/m3</i>				<i>Tīrie ienākumi: -728 €</i>
2056-2060				
Administratīvās izmaksas	2.3	0	0	69
Infrastruktūras izmaksas	2.3	0	0	69
Nekustamā īpašuma nodoklis	0.4	0	0	4
<i>Āpaļo kokmateriālu vidējā vērtība: 0.00 €/m3</i>		0	0	142
<i>Vidējā celma nauda galvenajā cirī: 0.00 €/m3</i>				
<i>Vidējā celma nauda starpcirī: 0.00 €/m3</i>				<i>Tīrie ienākumi: -142 €</i>
2061-2065				
Kailcirte - pēc caurmēra	0.4	158	14 166	4 742
Stādāmais materiāls	0.4	0	0	298

Finansu plūsmas plāns

Saimnieciskā darbība	Platība	Likvidā krāja	Ienākumi	Izdevumi
Atjaunošanas darbs	0.4	0	0	124
Jaunaudžu kopšana	0.4	0	0	0
Administratīvās izmaksas	2.3	0	0	69
Infrastruktūras izmaksas	2.3	0	0	69
Nekustamā īpašuma nodoklis	0.4	0	0	4
<i>Apaļo kokmateriālu vidējā vērtība: 89.66 €/m3</i>		158	14 166	5 306
<i>Vidējā celma nauda galvenajā cirtē: 59.65 €/m3</i>				<i>Tinie ienākumi: 8 860 €</i>
<i>Vidējā celma nauda starpcirtē: 0.00 €/m3</i>				
2066-2070				
Jaunaudžu kopšana	0.4	0	0	192
Administratīvās izmaksas	2.3	0	0	69
Infrastruktūras izmaksas	2.3	0	0	69
Nekustamā īpašuma nodoklis	0.0	0	0	0
<i>Apaļo kokmateriālu vidējā vērtība: 0.00 €/m3</i>		0	0	330
<i>Vidējā celma nauda galvenajā cirtē: 0.00 €/m3</i>				<i>Tinie ienākumi: -330 €</i>
<i>Vidējā celma nauda starpcirtē: 0.00 €/m3</i>				
2071-2075				
Administratīvās izmaksas	2.3	0	0	69
Infrastruktūras izmaksas	2.3	0	0	69
Nekustamā īpašuma nodoklis	0.0	0	0	0
<i>Apaļo kokmateriālu vidējā vērtība: 0.00 €/m3</i>		0	0	138
<i>Vidējā celma nauda galvenajā cirtē: 0.00 €/m3</i>				<i>Tinie ienākumi: -138 €</i>
<i>Vidējā celma nauda starpcirtē: 0.00 €/m3</i>				
2076-2080				
Administratīvās izmaksas	2.3	0	0	69
Infrastruktūras izmaksas	2.3	0	0	69
Nekustamā īpašuma nodoklis	1.9	0	0	18
<i>Apaļo kokmateriālu vidējā vērtība: 0.00 €/m3</i>		0	0	156
<i>Vidējā celma nauda galvenajā cirtē: 0.00 €/m3</i>				<i>Tinie ienākumi: -156 €</i>
<i>Vidējā celma nauda starpcirtē: 0.00 €/m3</i>				
2081-2085				
Krājas kopšanas cirtē - pēc šķērslaukuma	1.8	79	5 009	3 094
Administratīvās izmaksas	2.3	0	0	69
Infrastruktūras izmaksas	2.3	0	0	69
Nekustamā īpašuma nodoklis	1.9	0	0	18
<i>Apaļo kokmateriālu vidējā vērtība: 63.41 €/m3</i>		79	5 009	3 250
<i>Vidējā celma nauda galvenajā cirtē: 0.00 €/m3</i>				<i>Tinie ienākumi: 1 759 €</i>
<i>Vidējā celma nauda starpcirtē: 24.24 €/m3</i>				
2086-2090				
Krājas kopšanas cirtē - pēc šķērslaukuma	0.4	13	919	500
Kailcirtē - pēc vecuma	0.1	47	2 523	1 410
Stādāmais materiāls	0.1	0	0	0
Atjaunošanas darbs	0.1	0	0	0
Jaunaudžu kopšana	0.1	0	0	0
Administratīvās izmaksas	2.3	0	0	69
Infrastruktūras izmaksas	2.3	0	0	69
Nekustamā īpašuma nodoklis	1.9	0	0	18
<i>Apaļo kokmateriālu vidējā vērtība: 57.37 €/m3</i>		60	3 442	2 066
<i>Vidējā celma nauda galvenajā cirtē: 23.68 €/m3</i>				<i>Tinie ienākumi: 1 376 €</i>
<i>Vidējā celma nauda starpcirtē: 32.23 €/m3</i>				
2091-2095				
Administratīvās izmaksas	2.3	0	0	69
Infrastruktūras izmaksas	2.3	0	0	69
Nekustamā īpašuma nodoklis	1.8	0	0	16
<i>Apaļo kokmateriālu vidējā vērtība: 0.00 €/m3</i>		0	0	154
<i>Vidējā celma nauda galvenajā cirtē: 0.00 €/m3</i>				<i>Tinie ienākumi: -154 €</i>
<i>Vidējā celma nauda starpcirtē: 0.00 €/m3</i>				
2096-2100				
Krājas kopšanas cirtē - pēc šķērslaukuma	1.8	98	6 463	3 810

Finansu plūsmas plāns

Saimnieciskā darbība	Platība	Likvidā krāja	Ienākumi	Izdevumi
Jaunaudžu kopšana	0.1	0	0	22
Administratīvās izmaksas	2.3	0	0	69
Infrastrukturās izmaksas	2.3	0	0	69
Nekustamā īpašuma nodoklis	1.8	0	0	16
<i>Āpaļo kokmateriālu vidējā vērtība: 65.95 €/m3</i>		98	6 463	3 986
<i>Vidējā celma nauda galvenajā cirtē: 0.00 €/m3</i>				
<i>Vidējā celma nauda starpcirtē: 27.07 €/m3</i>				<i>Tīrie ienākumi: 2 477 €</i>
2101-2105				
Krājas kopšanas cirtē - pēc šķērslaukuma	0.4	17	1 348	671
Administratīvās izmaksas	2.3	0	0	69
Infrastrukturās izmaksas	2.3	0	0	69
Nekustamā īpašuma nodoklis	1.8	0	0	16
<i>Āpaļo kokmateriālu vidējā vērtība: 79.29 €/m3</i>		17	1 348	825
<i>Vidējā celma nauda galvenajā cirtē: 0.00 €/m3</i>				
<i>Vidējā celma nauda starpcirtē: 39.82 €/m3</i>				<i>Tīrie ienākumi: 523 €</i>
2106-2110				
Administratīvās izmaksas	2.3	0	0	69
Infrastrukturās izmaksas	2.3	0	0	69
Nekustamā īpašuma nodoklis	1.8	0	0	16
<i>Āpaļo kokmateriālu vidējā vērtība: 0.00 €/m3</i>		0	0	154
<i>Vidējā celma nauda galvenajā cirtē: 0.00 €/m3</i>				
<i>Vidējā celma nauda starpcirtē: 0.00 €/m3</i>				<i>Tīrie ienākumi: -154 €</i>
2111-2115				
Administratīvās izmaksas	2.3	0	0	69
Infrastrukturās izmaksas	2.3	0	0	69
Nekustamā īpašuma nodoklis	2.2	0	0	21
<i>Āpaļo kokmateriālu vidējā vērtība: 0.00 €/m3</i>		0	0	159
<i>Vidējā celma nauda galvenajā cirtē: 0.00 €/m3</i>				
<i>Vidējā celma nauda starpcirtē: 0.00 €/m3</i>				<i>Tīrie ienākumi: -159 €</i>
2116-2120				
Kailcirtē - pēc vecuma	1.8	619	44 546	18 578
Krājas kopšanas cirtē - pēc šķērslaukuma	0.4	16	1 307	610
Stādāmais materiāls	1.8	0	0	0
Atjaunošanas darbs	1.8	0	0	0
Jaunaudžu kopšana	1.8	0	0	0
Administratīvās izmaksas	2.3	0	0	69
Infrastrukturās izmaksas	2.3	0	0	69
Nekustamā īpašuma nodoklis	2.3	0	0	22
<i>Āpaļo kokmateriālu vidējā vērtība: 72.21 €/m3</i>		635	45 853	19 348
<i>Vidējā celma nauda galvenajā cirtē: 41.95 €/m3</i>				
<i>Vidējā celma nauda starpcirtē: 43.36 €/m3</i>				<i>Tīrie ienākumi: 26 505 €</i>
2121-2125				
Krājas kopšanas cirtē - pēc šķērslaukuma	0.1	6	305	227
Administratīvās izmaksas	2.3	0	0	69
Infrastrukturās izmaksas	2.3	0	0	69
Nekustamā īpašuma nodoklis	0.5	0	0	6
<i>Āpaļo kokmateriālu vidējā vērtība: 50.83 €/m3</i>		6	305	371
<i>Vidējā celma nauda galvenajā cirtē: 0.00 €/m3</i>				
<i>Vidējā celma nauda starpcirtē: 13.00 €/m3</i>				<i>Tīrie ienākumi: -66 €</i>
<i>Āpaļo kokmateriālu vidējā vērtība: 71.23 €/m3</i>				
<i>Tīrie ienākumi: 62 229 €</i>				
Kopā:		1 669	118 884	56 655

84480050105

Sortimentu periodu plāns

24.07.2026

Ezres pag.

Kadastrs	Kvart.	Nog.	A.Nog.	Platība	Sugu	Krājs						Vērtība						
84480050105	1-1-0	0.14				Resnie	Vidēja	Tavie	P.Malka	Malka	Kopā	Atbūm	Resnie	Vidēja	Tavie	P.Malka	Malka	Kopā
2041-2045	Kalciņi - pēc vecuma				Apse	4.52	7.58	5.52	9.55	2.51	29.68	1.86	279.31	451.33	322.82	446.90	106.46	1 602.02
2026-2030	Krājas kopienas cīrte - pēc bērststokuma				Apse	0.00	0.00	0.00	0.00	0.00	0.00	0.00	0.00	0.00	0.00	0.00	0.00	0.00
2026-2030	Krājas kopienas cīrte - pēc bērststokuma				Baltakaris	0.00	0.23	0.89	0.00	6.14	7.26	0.65	0.00	13.81	52.34	0.00	266.34	331.31
2121-2125	Krājas kopienas cīrte - pēc bērststokuma				Apse	0.25	0.87	1.70	2.81	0.49	5.82	0.44	14.76	52.01	99.56	118.02	21.03	309.43
2096-2098	Kalciņi - pēc vecuma				Apse	4.00	10.25	13.01	15.53	4.25	46.68	3.30	238.81	608.25	761.15	729.81	183.69	2 522.72

Kadastrs	Kvart.	Nog.	A.Nog.	Platība	Sugu	Krājs						Vērtība						
84480050105	1-2-0	1.75				Resnie	Vidēja	Tavie	P.Malka	Malka	Kopā	Atbūm	Resnie	Vidēja	Tavie	P.Malka	Malka	Kopā
2041-2045	Kalciņi - pēc vecuma				Bārs	36.94	96.78	84.74	166.43	54.82	399.71	24.22	3 873.89	3 962.32	5 503.15	10 950.88	2 368.69	28 899.75
2031-2069	Krājas kopienas cīrte - pēc bērststokuma				Bārs	0.65	2.38	10.03	52.09	14.20	79.34	8.04	68.57	249.69	649.69	3 425.21	618.18	5 009.39
2116-2120	Kalciņi - pēc vecuma				Bārs	66.62	62.23	135.71	245.38	16.34	619.28	37.14	8 994.54	8 634.70	8 821.51	16 406.22	3 666.94	44 545.89
2096-2100	Krājas kopienas cīrte - pēc bērststokuma				Bārs	3.26	7.23	18.99	52.24	15.96	97.68	6.16	340.98	765.23	1 234.85	3 437.28	686.59	6 462.93
2041-2045	Kalciņi - pēc vecuma				Bortakaris	1.39	8.27	15.45	0.00	22.05	42.17	3.15	83.41	494.05	612.04	0.00	952.41	2 147.95
2041-2045	Kalciņi - pēc vecuma				Bārs	4.96	9.49	23.03	62.09	18.76	116.80	7.85	521.01	965.61	1 534.60	4 060.70	724.19	7 961.15

Kadastrs	Kvart.	Nog.	A.Nog.	Platība	Sugu	Krājs						Vērtība						
84480050105	1-3-0	0.40				Resnie	Vidēja	Tavie	P.Malka	Malka	Kopā	Atbūm	Resnie	Vidēja	Tavie	P.Malka	Malka	Kopā
2101-2105	Krājas kopienas cīrte - pēc bērststokuma				Prade	3.59	3.77	3.40	4.22	0.22	17.20	1.26	530.38	322.05	211.74	273.63	9.61	1 348.21
2096-2098	Krājas kopienas cīrte - pēc bērststokuma				Prade	1.50	2.88	1.90	6.40	0.34	12.81	1.38	142.04	229.28	118.38	415.09	14.56	919.38
2116-2120	Krājas kopienas cīrte - pēc bērststokuma				Prade	8.11	2.72	1.88	2.79	0.15	15.64	1.03	769.70	232.89	118.91	166.70	6.34	1 306.55
2031-2035	Krājas kopienas cīrte - pēc bērststokuma				Prade	8.51	1.51	0.52	1.68	0.09	13.30	0.79	922.31	129.25	32.30	106.64	3.81	1 178.31
2031-2035	Krājas kopienas cīrte - pēc bērststokuma				Bārs	0.26	0.51	1.47	4.39	1.10	7.80	0.50	27.34	53.82	95.76	288.94	50.24	518.10
2081-2085	Kalciņi - pēc cauruma				Prade	123.48	11.48	4.50	17.89	0.93	158.06	9.02	11 718.34	980.73	282.41	1 146.41	40.22	14 196.11

VALSTS ZEMES DIENESTS

ĒKAS KADASTRĀLĀS UZMĒRĪŠANAS LIETA

Būves kadastra aprēķinājums: 84480050105001
Nosaukums: Drīvējvārdi mājā
Adrese: "Kabuņiem", Ezres pag., Sakas nov.
Kadastrālās uzmērīšanas datums: 17.04.2026

ĒKAS KADASTRĀLĀS UZMĒRĪŠANAS LIETA

1. Kadastra objekta identifikators

1.1. Būves kadastra aprēķinājums: 84480050105001

1.2. Nekustamā īpašuma kadastra numurs: Nav

9. Nekustamā īpašuma objekta aprēķinājums

9.1. Dati par nekustamā īpašuma objekta aprēķinājuma nav reģistrēti.

10. Būves pamatdati

10.1. Būves kadastra aprēķinājums: 84480050105001

10.1.1. Adrese: "Kabuņiem", Ezres pag., Sakas nov.

10.1.2. Nosaukums: Drīvējvārdi mājā

10.1.3. Galvenais būvniecības veids: 1110 - Viena dzīvokļa mājā

10.1.4. Kopējā platība (m²): 1101

10.1.5. Aptīvētais laukums (m²): 1101

10.1.6. Vienzemes tīkru skaits: 3

10.1.7. Pacelšanas veids: 3

10.1.8. Telpu grupu skaits: 3

10.1.9. Eksploatacijai paredzētā gada (-): Nav

10.1.10. Uzbrūšanas gads: 1950

10.1.11. Noliktuvuma: N4

10.1.12. Nodokļu par maksimālām datums: 21.04.2026

10.1.13. Aprēķinātā datums: 17.04.2026

10.1.14. Būve ir pabeigta: Nē

10.1.15. Veicot kadastrālo uzmērīšanu, būve aprīkota ar komatāžu: Nē

10.1.16. Būve atrodas vai daļēji atrodas uz zemes vienības ar kadastra aprēķinājumu 84480050105

10.1.17. Funkcionālā sistēma šīs kadastra aprēķinājums: Nav

10.1.18. Dati par būves stāvstāni nav reģistrēti.

11. Būves tips

11.1. Būves kadastra aprēķinājums: 84480050105001

11.2. Būves tips: 1110 - Viena dzīvokļa mājā

11.3. Būves tips: 1110 - Viena dzīvokļa mājā

ĒKAS KADASTRĀLĀS UZMĒRĪŠANAS LIETA

Bilveo kafeina apskaidojams: 84480084005003
 Sausmedis: Sausmedis (ka)
 Adres: "Kafaravara", Ezeras pag., Sakles nov.
 Kafeināls sausmedis izstrādā: 17.04.2007.

Jahres- bis Monatsmittel	Jahres- bis Monatsmittel	Seite
--------------------------	--------------------------	-------

14. Kopeljo platības mērījumu pa platības veidiem	
14.1. Būvniecības objektu platības mērījumi	0448000101560
14.1.1. Kopējais platība (m²)	28,1
14.1.1.1. Līdzekļu platība (m²)	28,1
14.1.1.1.1. Dabiskā kopējā platība (m²)	0
14.1.1.1.1.1. Dabiskā platība (m²)	0
14.1.1.1.1.2. Dabiskā kopējā platība (m²)	0
14.1.1.1.2. Dabiskā kopējā platība (m²)	0
14.1.1.2. Dabiskā kopējā platība (m²)	0
14.1.1.2.1. Dabiskā kopējā platība (m²)	28,1
14.1.1.2.1.1. Dabiskā kopējā platība (m²)	28,1
14.1.1.2.2. Dabiskā kopējā platība (m²)	0
14.1.2. Kopējais platības mērījumu pa platības veidiem	0
14.1.2.1. Kopējais platības mērījumu pa platības veidiem	0
14.1.2.1.1. Kopējais platības mērījumu pa platības veidiem	0
14.1.2.1.2. Kopējais platības mērījumu pa platības veidiem	0

[illegible]

17.1. Telpu grupas kopējās platības sadalījums pa telpu veidiem un telpu raksturojošajiem rādītājiem

17.1. Telpu grupas kadrētu apzīmējums: 3440050100005001

Namums	Stāvs/daļa	Kadrēts	Telpas veids	Veiksmīgums (%)	Stādītās telpas (m²)	Stādītās telpas (m²)	Platība (m²)	Platības daļa (%)
--------	------------	---------	--------------	-----------------	----------------------	----------------------	--------------	-------------------

18. Lühikõrteajuni

Indikator 10: <i>memeritifikasi</i> 10	Indikator 11: <i>memeritifikasi</i> 11	Indikator 12: <i>memeritifikasi</i> 12
--	--	--

[†] Eine vollständige Liste in einer kleinen Tabelle.

1. Kadastri objekti identifikaatsioonikood: 84480051050603
1.1. Būvniecības kadastri apraksts: N/A
1.2. Nekamam īpašnieka kadastri numurs: N/A

9. Nekustamā īpašuma objekta apgrīkojājumi

10.1. Bērnu kabineta apsekošana: B440005107003

10.1.1. Adres: "Kulturnis", Ezeris pag., Sakšu nov.

10.1.2. Sordariaceae		28
10.1.3. <i>Gasteromycetozoa</i> sordarii	1274	 Citrus, iepriekš reklāmisks, Nao
10.1.4. <i>Karstia</i> sordarii		28

10.1.4. <i>Koeleria plumifera</i> (N.)	28.1
10.1.5. <i>Agropyron laetevirens</i> (N.)	28.1
10.1.6. <i>Monocotyles effusa</i> (N.)	28.1

10.1.6. <i>Vernonia</i> ssp. shrubs	1
10.1.7. <i>Pennisetum</i> ssp. shrubs	8
10.1.8. <i>Tillandsia</i> ssp. shrubs	1

10.1.8. Telpa grupi sūdin:	1
10.1.9. Eksploataciji pārsēšanas gadi (s):	None
10.1.10. Telpa izmēri (m ²):	100

10.1.10. Urbýřtávanje	1940
10.1.11. Nalozba	V

10.1.12. Nolicijana vishiklams datuz:	21.04.2009
10.1.13. Apseklams datuz:	17.06.2008

10.1.14. Būvė ir patalpos	Ne
10.1.15. Visos kultūros ugdymui, šviejos aplinkos kurti	Ne

10.1.14. Būvė atrodas vai daļēji atrodas uz zemes virsmas ar kabinu apšildīšanu.....
 0000010115

10.1.17. Pārbaudot saņemto šīs kabineta spēstspēju.....	Nē
10.1.18. Dati par bēnu atbilstošu rīcību.....	

11.1. Híves kódokra vonatkozóan: 34400050105003

Tipus de treball	Tipus de contracte
Per a més informació sobre els processos de selecció, visiti el nostre web: www.banqueparibas.es	

12. Ēkas konstruktīvie elementi un fasādes apdare
12.1. Ēka ar kokastruktūru (sagatavots 20180301/20180501)

Species	Habitat	Number of sites
<i>Manihot esculenta</i> (cassava)	Manihot esculenta (cassava)	10

1990-1991	1990-1991	1990-1991
1990-1991	1990-1991	1990-1991
1990-1991	1990-1991	1990-1991
1990-1991	1990-1991	1990-1991

13. Nävea apjoms rādītāji

Tipus d'edifici	Tipus d'edifici	Tipus de	Tipus d'estructura	Tipus d'estructura
edifici	edifici	estructura	estructura	estructura

Agitation system	Yes	24 (100%)	Yes	Yes
		Indefinite		
Access ports	Yes	24 (100%)	Yes	Yes

Age	18-24	25-34	35-44	45-54	55-64	65+
Gender	Male	Female	Male	Female	Male	Female
Income	\$0-\$10,000	\$10,000-\$20,000	\$20,000-\$30,000	\$30,000-\$40,000	\$40,000-\$50,000	\$50,000+

Indice de mortalité	Indice de mortalité	Indice
---------------------	---------------------	--------

Sex: ☐ Male ☐ Female

V1 - The first late schoolchild school; V2 - The late schoolchild school; V3 - The generalist schoolchild school; V4 - The experimental schoolchild school; V5 - The private school for children.


DIAGNOSTIC CODE: 7000412 00 1



8488006187093 1008412 EE 2



Indikator 10: <i>memeritifikasi</i> 10	Indikator 11: <i>memeritifikasi</i> 11	Indikator 12: <i>memeritifikasi</i> 12
--	--	--

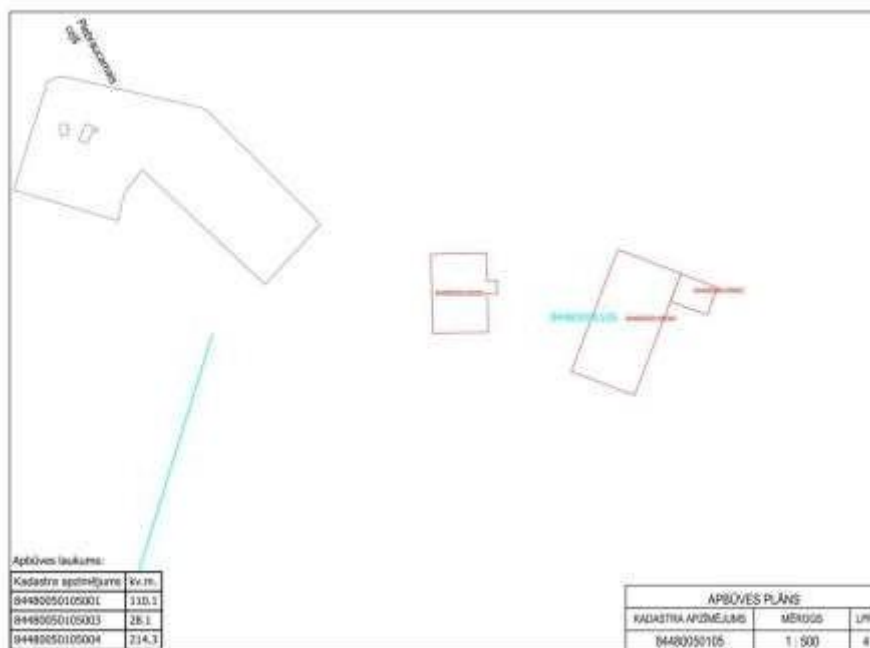

VALSTS ZEMES DIENESTS

ĒKAS KADASTRĀLĀS UZMĒRĪŠANAS LIETA

Būvniecības projekta numurs: 8448050105004
 Nosaukums: "Kadastrālās uzmērīšanas lieta"
 Adrese: "Kadastrālās uzmērīšanas lieta"
 Kadastrālās uzmērīšanas datums: 17.04.2026

Projekta numurs: 8448050105004
 Projekta nosaukums: "Kadastrālās uzmērīšanas lieta"
 Projekta adrese: "Kadastrālās uzmērīšanas lieta"
 Projekta datums: 17.04.2026

Ēkas kadastrālās uzmērīšanas lieta

5. Kadastra objekta identifikācija
 5.1. Būvniecības projekta numurs: 8448050105004
 5.2. Nekustamā īpašuma kadastra numurs: Nav
 5.3. Nekustamā īpašuma objekta apzīmējums: Nav

6. Būvniecības projekta identifikācija
 6.1. Būvniecības projekta numurs: 8448050105004
 6.2. Būvniecības projekta nosaukums: "Kadastrālās uzmērīšanas lieta"
 6.3. Būvniecības projekta adrese: "Kadastrālās uzmērīšanas lieta"
 6.4. Būvniecības projekta datums: 17.04.2026
 6.5. Būvniecības projekta mērogs: 1 : 500
 6.6. Būvniecības projekta lpp.: 4
 6.7. Būvniecības projekta autors: Nav
 6.8. Būvniecības projekta apstiprinātāja: Nav
 6.9. Būvniecības projekta izstrādātāja: Nav
 6.10. Būvniecības projekta izstrādātāja adrese: Nav
 6.11. Būvniecības projekta izstrādātāja datums: Nav
 6.12. Būvniecības projekta izstrādātāja mērogs: Nav
 6.13. Būvniecības projekta izstrādātāja lpp.: Nav
 6.14. Būvniecības projekta izstrādātāja autors: Nav
 6.15. Būvniecības projekta izstrādātāja apstiprinātāja: Nav
 6.16. Būvniecības projekta izstrādātāja izstrādātāja adrese: Nav
 6.17. Būvniecības projekta izstrādātāja izstrādātāja datums: Nav
 6.18. Būvniecības projekta izstrādātāja izstrādātāja mērogs: Nav
 6.19. Būvniecības projekta izstrādātāja izstrādātāja lpp.: Nav
 6.20. Būvniecības projekta izstrādātāja izstrādātāja autors: Nav
 6.21. Būvniecības projekta izstrādātāja izstrādātāja apstiprinātāja: Nav

7. Būvniecības projekta identifikācija
 7.1. Būvniecības projekta numurs: 8448050105004
 7.2. Būvniecības projekta nosaukums: "Kadastrālās uzmērīšanas lieta"
 7.3. Būvniecības projekta adrese: "Kadastrālās uzmērīšanas lieta"
 7.4. Būvniecības projekta datums: 17.04.2026
 7.5. Būvniecības projekta mērogs: 1 : 500
 7.6. Būvniecības projekta lpp.: 4
 7.7. Būvniecības projekta autors: Nav
 7.8. Būvniecības projekta apstiprinātāja: Nav
 7.9. Būvniecības projekta izstrādātāja: Nav
 7.10. Būvniecības projekta izstrādātāja adrese: Nav
 7.11. Būvniecības projekta izstrādātāja datums: Nav
 7.12. Būvniecības projekta izstrādātāja mērogs: Nav
 7.13. Būvniecības projekta izstrādātāja lpp.: Nav
 7.14. Būvniecības projekta izstrādātāja autors: Nav
 7.15. Būvniecības projekta izstrādātāja apstiprinātāja: Nav

8. Būvniecības projekta identifikācija
 8.1. Būvniecības projekta numurs: 8448050105004
 8.2. Būvniecības projekta nosaukums: "Kadastrālās uzmērīšanas lieta"
 8.3. Būvniecības projekta adrese: "Kadastrālās uzmērīšanas lieta"
 8.4. Būvniecības projekta datums: 17.04.2026
 8.5. Būvniecības projekta mērogs: 1 : 500
 8.6. Būvniecības projekta lpp.: 4
 8.7. Būvniecības projekta autors: Nav
 8.8. Būvniecības projekta apstiprinātāja: Nav
 8.9. Būvniecības projekta izstrādātāja: Nav
 8.10. Būvniecības projekta izstrādātāja adrese: Nav
 8.11. Būvniecības projekta izstrādātāja datums: Nav
 8.12. Būvniecības projekta izstrādātāja mērogs: Nav
 8.13. Būvniecības projekta izstrādātāja lpp.: Nav
 8.14. Būvniecības projekta izstrādātāja autors: Nav
 8.15. Būvniecības projekta izstrādātāja apstiprinātāja: Nav


16. Telpa grupas pavadinti	
16.1. Telpu grupas kadrera apzīmējums:	8448005(01)0504(0)
16.1.1. Adrese:	Nav
16.1.2. Nosaukums:	Saimniecības tīkls telpa
16.1.3. Lielākais virsma:	1774 - Cita, ietrukt skaidrojums, telpu grupa
16.1.4. Sākotnējais, kārta atvēršanas telpa grupa:	1
16.1.5. Telpu skaits:	1
16.1.6. Kopējais platība (m²):	214,3
16.1.7. Apstiprināšanas datums:	17.04.2026
16.1.8. Elpošanas gaisa purifikācijas gadi (s):	Nav
16.1.9. Telpu grupas atpakaļ drošības (palānu) ar kadrera numuru:	Nav
16.1.10. Telpu grupas atpakaļ drošības ar kadrera numuru:	8448005(01)0504
16.1.11. Sākotnējais, kārta atvēršanas ar kadrera numuru:	
8448005(01)0504	

18. Lühikõrreajane

18.1. Novizmi fidevi labidzīrojumi rux registri

Notă: Căderea semnificativă controlată din cauza raportului Franceză - alături de numărul mare de persoane din țările raportate

S.I.: The left light channel intensity; S.V.: The left relayed channel intensity; V.V.: The upper-right channel intensity; N.E.: The upper-middle channel intensity; S.V.: The right channel intensity; S.C.: The lower-left channel intensity.

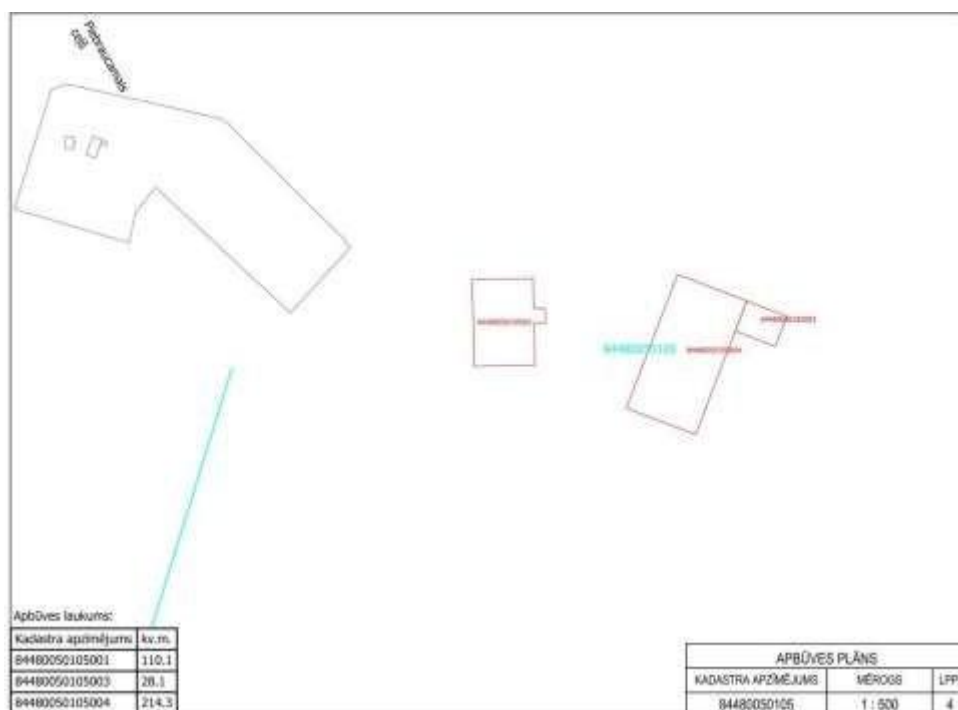

Kadastra informācija par zemes vienības reģistrāciju/aktualizāciju un tās vērtību

1. Kadastra objekta identifikators

1.1. Zemes vienības kadastra apzīmējums:.....84480050105

1.2. Nekustamā īpašuma kadastra numurs:.....84480050105

6. Zemes vienības pamatdati

6.1. Zemes vienība ar kadastra apzīmējumu.....84480050105

6.1.1. Adrese:....."Kalnarumzas", Ezeres pag., Saldus nov.

6.1.2. Zemes vienības statuss:.....pašvaldībai piekritīgā zeme

6.1.3. Zemes vienības platība:.....4.01ha

6.1.4. Zemes vienības platības sadalījums pa lietošanas veidiem ha:

Lauksaimniecībā izmantojamā zeme (LIZ)					Īdens objektu zeme					Zeme zem ēkām un pagalmiem	Zeme zem ceļiem	Pārējās zemes	LIZ meliorētās (reģistrācija veikta līdz 31.12.2007)
Kopā	t.sk. Aramzeme	t.sk. Augļu dārz	t.sk. Pļava	t.sk. Ganības	Mežs	Krūmājs	Purvs	Kopā	t.sk. Zeme zem ūdeņiem	t.sk. Zeme zem zivju dīķiem			
					2.3	0.65		0.17	0.17		0.89		

6.1.5. Zemes vienības vidējais LIZ kvalitātes novērtējums ballēs:.....Nav

6.1.6. Jaunaudzes platība:.....Nav

6.1.7. Uz zemes vienības ir reģistrētas būves ar kadastra apzīmējumu(-iem):.....

84480050105001, 84480050105002, 84480050105003, 84480050105004

6.1.8. Uz zemes vienības ir pirmsreģistrētas būves ar kadastra apzīmējumu(-iem):..... Nav

6.1.9. Veicot kadastrālo uzmērīšanu apvidū nav konstatētas būves ar kadastra apzīmējumu(-iem):..... 84480050105002

7. Zemes vienības daļas pamatdati

7.1. Dati par zemes vienības daļu nav reģistrēti

8. Zemes vienības, zemes vienības daļas nekustamā īpašuma lietošanas mērķi

8.1. Zemes vienība ar kadastra apzīmējumu84480050105

Nekustamā īpašuma lietošanas mērķis	NĪLM kods	Kopplatība, ha	Lauksaimniecībā izmantojamā zeme (LIZ)					Mežs	Krūmājs	Purvs	Īdens objektu zeme			Zeme zem ēkām un pagalmiem	Zeme zem ceļiem	Pārējās zemes	LIZ meliorētās (reģistrācija veikta līdz 31.12.2007)
			Kopā	t.sk. Aram zeme	t.sk. Augļu dārz	t.sk. Pļava	t.sk. Ganības				Kopā	t.sk. Zeme zem ūdeņiem	t.sk. Zeme zem zivju dīķiem				
	Kopā:	4.01						2.3	0.65		0.17	0.17		0.89			
0101 - Zeme, uz kuras galvenā saimnieciskā darbība ir lauksaimniecība	0101	4.01						2.3	0.65		0.17	0.17		0.89			

9. Nekustamā īpašuma objekta apgrūtinājumi

9.1. Zemes vienības kadastra apzīmējums:.....84480050105

Kārtas numurs	Apgrūtinājuma kods	Apgrūtinājuma apraksts	Apgrūtinājuma piekritīgā platība	Apgrūtinājuma noteikšanas datums
1	7312010400	eksploatācijas aizsargjoslas teritorija gar drenām un atklātiem grāvjiem	0.16ha	13.12.2022

Izdrukas ID: 390002640663	Izdrukas datums: 09.01.2023	1 no 2
---------------------------	-----------------------------	--------

Skaidrojumi:

Nav – Kadastra informācijas sistēmā dati nav reģistrēti; Neregistrē – atbilstoši normatīvajiem aktiem dati netiek reģistrēti

Kārtas numurs	Apgrūtinājuma kods	Apgrūtinājuma apraksts	Apgrūtinājumam piekritīgā platība	Apgrūtinājuma noteikšanas datums
2	7311040900	ūdensnotekas (ūdensteču regulēta posma un speciāli raktas gultnes), kā arī uz tās esošas hidrotehniskas būves un ierīces ekspluatācijas aizsargjoslas teritorija meža zemēs	0,28ha	13.12.2022

19. Nomas pamatdati

19.1. Noma nav reģistrēta

20. Kadastra informācijas sistēmā uzturētās aktuālās vērtības

20.1. Nekustamā īpašuma novērtējums kadastrā:1561 EUR

20.2. Nekustamā īpašuma kadastrālā vērtība:1561 EUR

20.3. Nekustamā īpašuma objekta kadastrālā vērtība:

20.3.1. Zemes vienība ar kadastra apzīmējumu84480050105

Kadastrālā vērtība	Vērtēšanas datums	Mežaudzes vērtība
1561 EUR	06.01.2023	Nav

24. Zemes vienības, zemes vienības daļas kadastrālā uzmērīšana

24. 1. Zemes vienība ar kadastra apzīmējumu84480050105

24.1.1. Mērniecības metode:uzmērīts LKS-92TM

24.1.2. Uzmērīšanas datums:02.11.2022

24.1.3. Mērnieks:Oskars Zēmis

Izdrukas ID: 390002640663	Izdrukas datums: 09.01.2023	2 no 2
---------------------------	-----------------------------	--------

Skaidrojumi:

Nav – Kadastra informācijas sistēmā dati nav reģistrēti; Neregistrē – atbilstoši normatīvajiem aktiem dati netiek reģistrēti