


Situācijas plāns

zemes vienības daļai 0100 080 2337 8001
bez adreses (pie Balteglu ielas 1), Rīga

ATRAŠANĀS VIETA

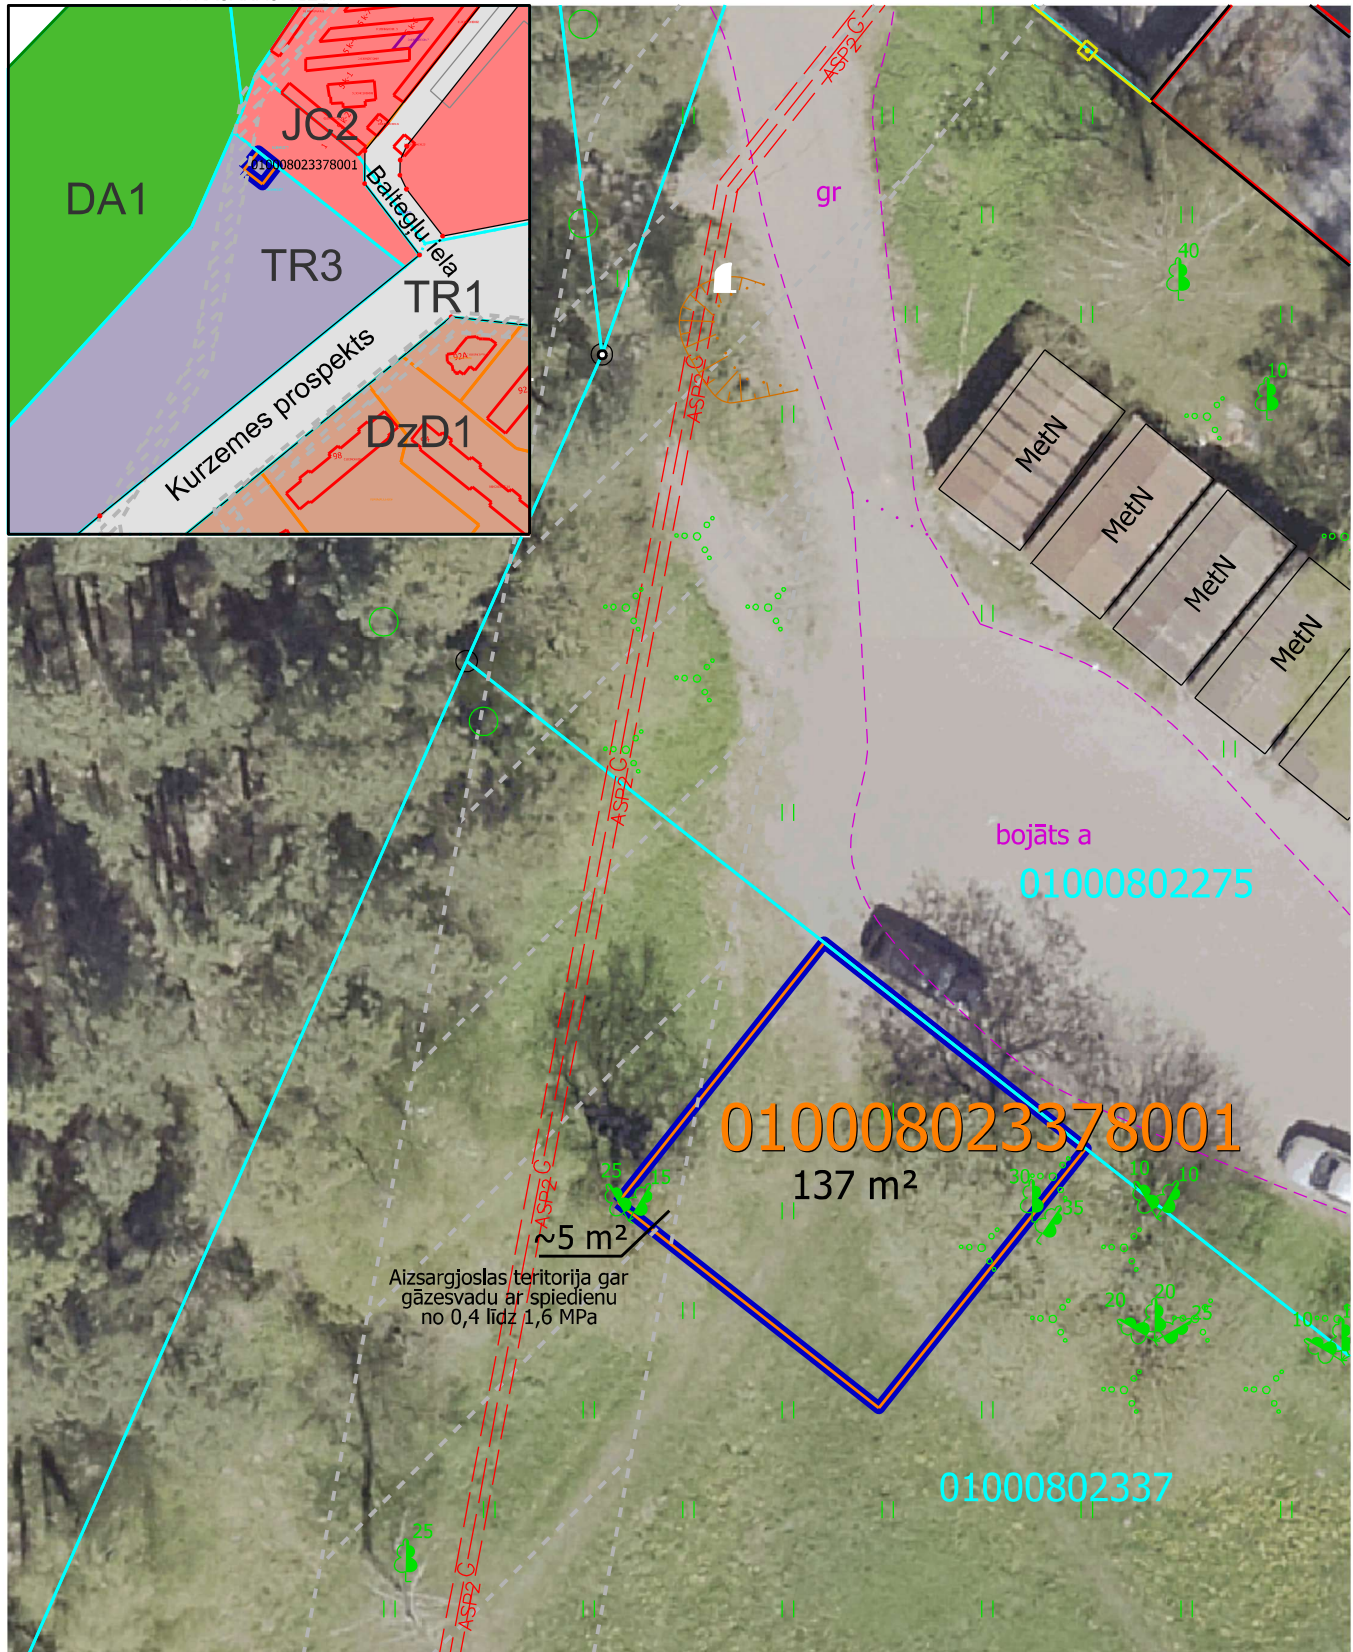

Iznomāšanai paredzētā zemes vienības daļa
ar kad. apz. 010008023378001, platība 137 m²

Sarkana līnija



Kadastra reģistrētas uzņemtas zemes vienības robežas



Žogs

Transporta infrastruktūras teritorija (TR3)

Aizsargjoslas teritorija gar gāzesvadu
ar spiedienu no 0,4 līdz 1,6 MPa (~5 m²)

Kapsētas aizsargjosla

5 km zona ap lidlauku "Rīga" un "Spilve" kontrolpunktus

Aizsargjosla ap navigācijas tehnisko līdzekļu
avīcības gaisa kuģu lidojumu drošības nodrošināšanai -
aeronavigācijas iekārtu darbības tīklās ietekmes zonas

Plāna sagatavošanā izmantoti:
Nekustama īpašuma valsts kadastra informācijas sistēmas dati
(Autors: © Valsts zemes dienests, 2011-2026)

Augstas detalizācijas topogrāfiskā informācija M 1:500
(Autors: © Rīgas pilsētas pašvaldība, 2003-2026)

Rīgas teritorijas plānojums
(Autors: © Rīgas pilsētas pašvaldība, 2021)

Ortofoto karte M 1:2000
(Autors: © Latvijas Ģeotelpiskās informācijas aģentūra, 2021)

Sagatavoja RVP Īpašuma departaments 16.07.2026.