

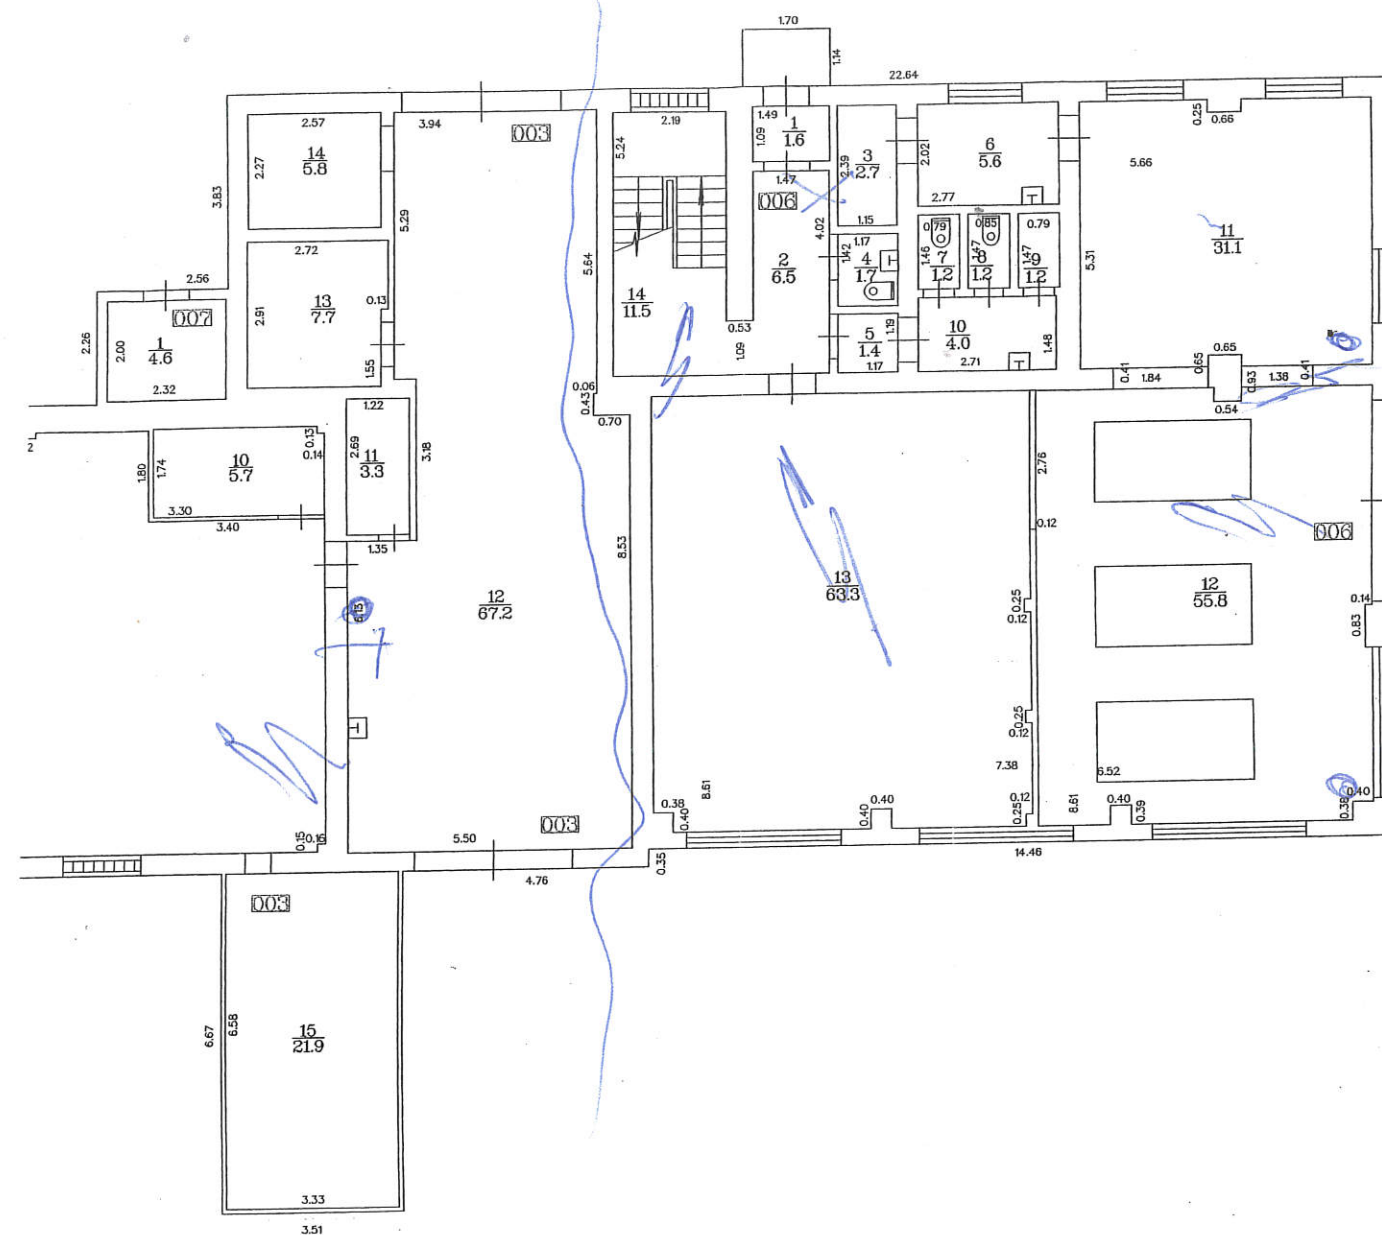
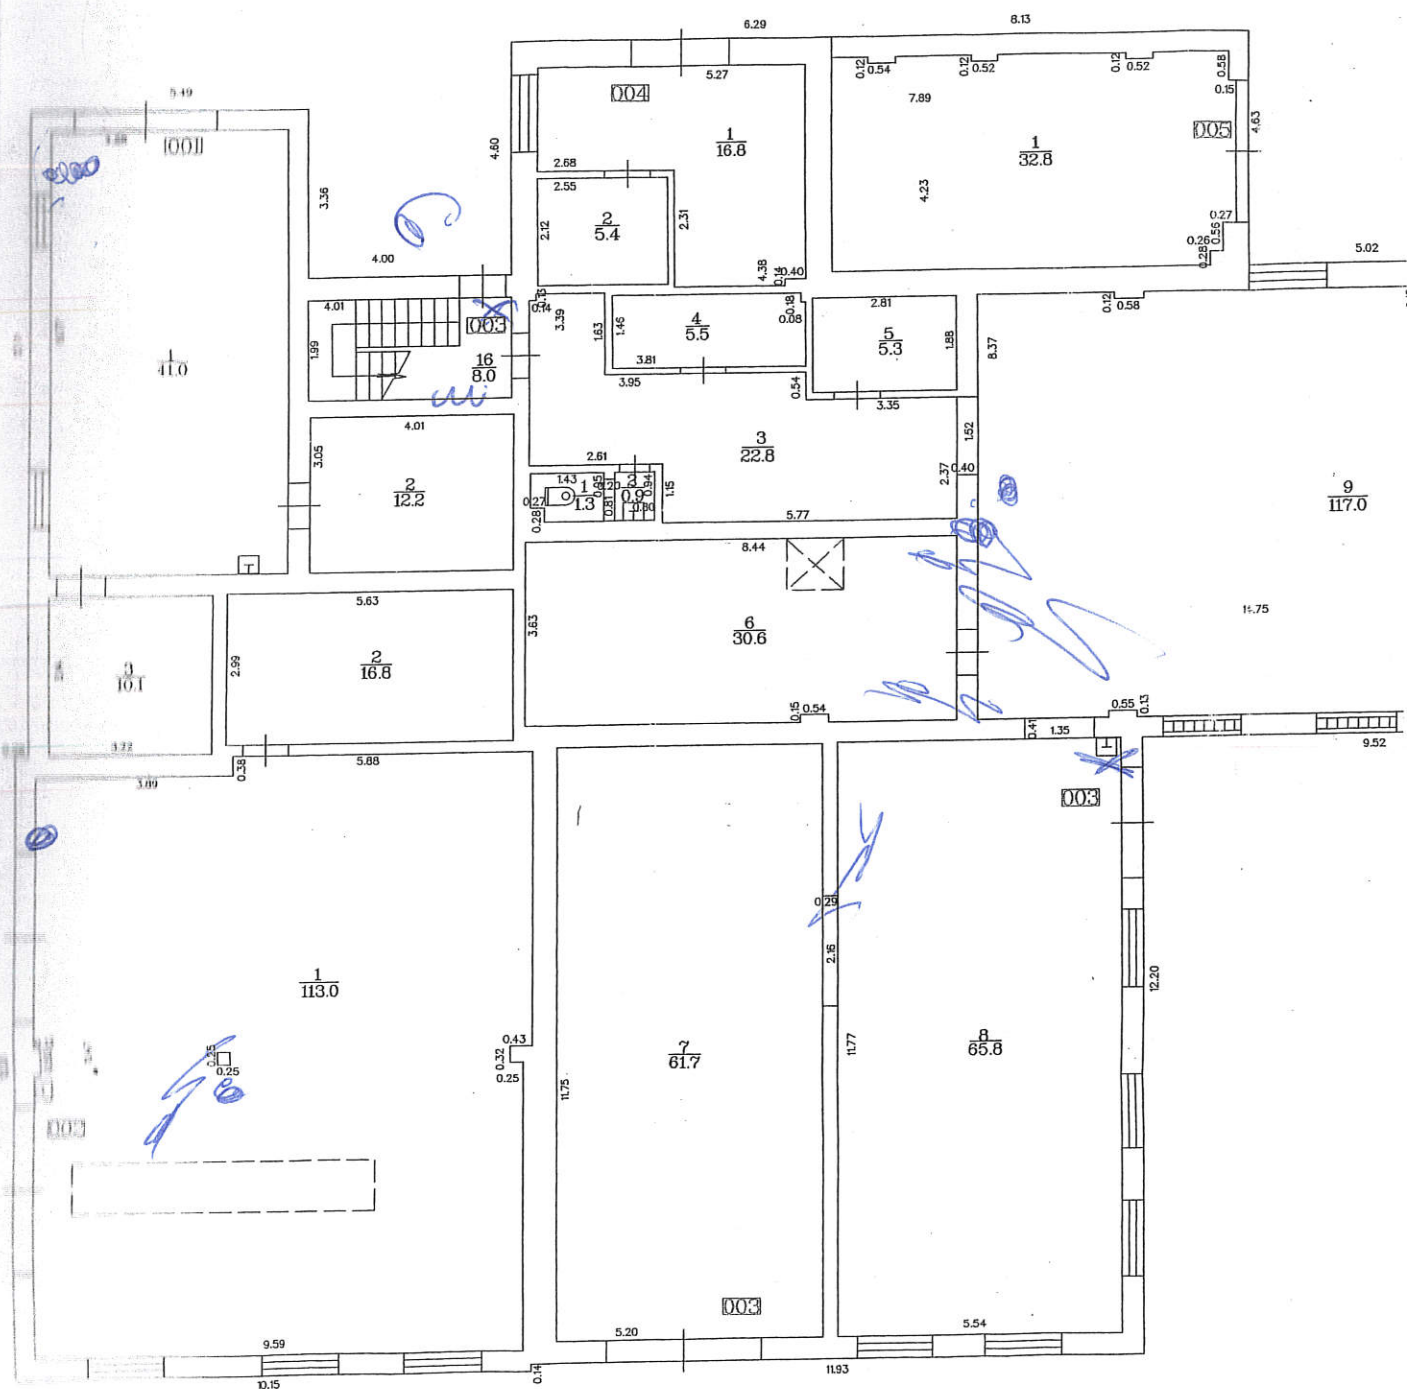


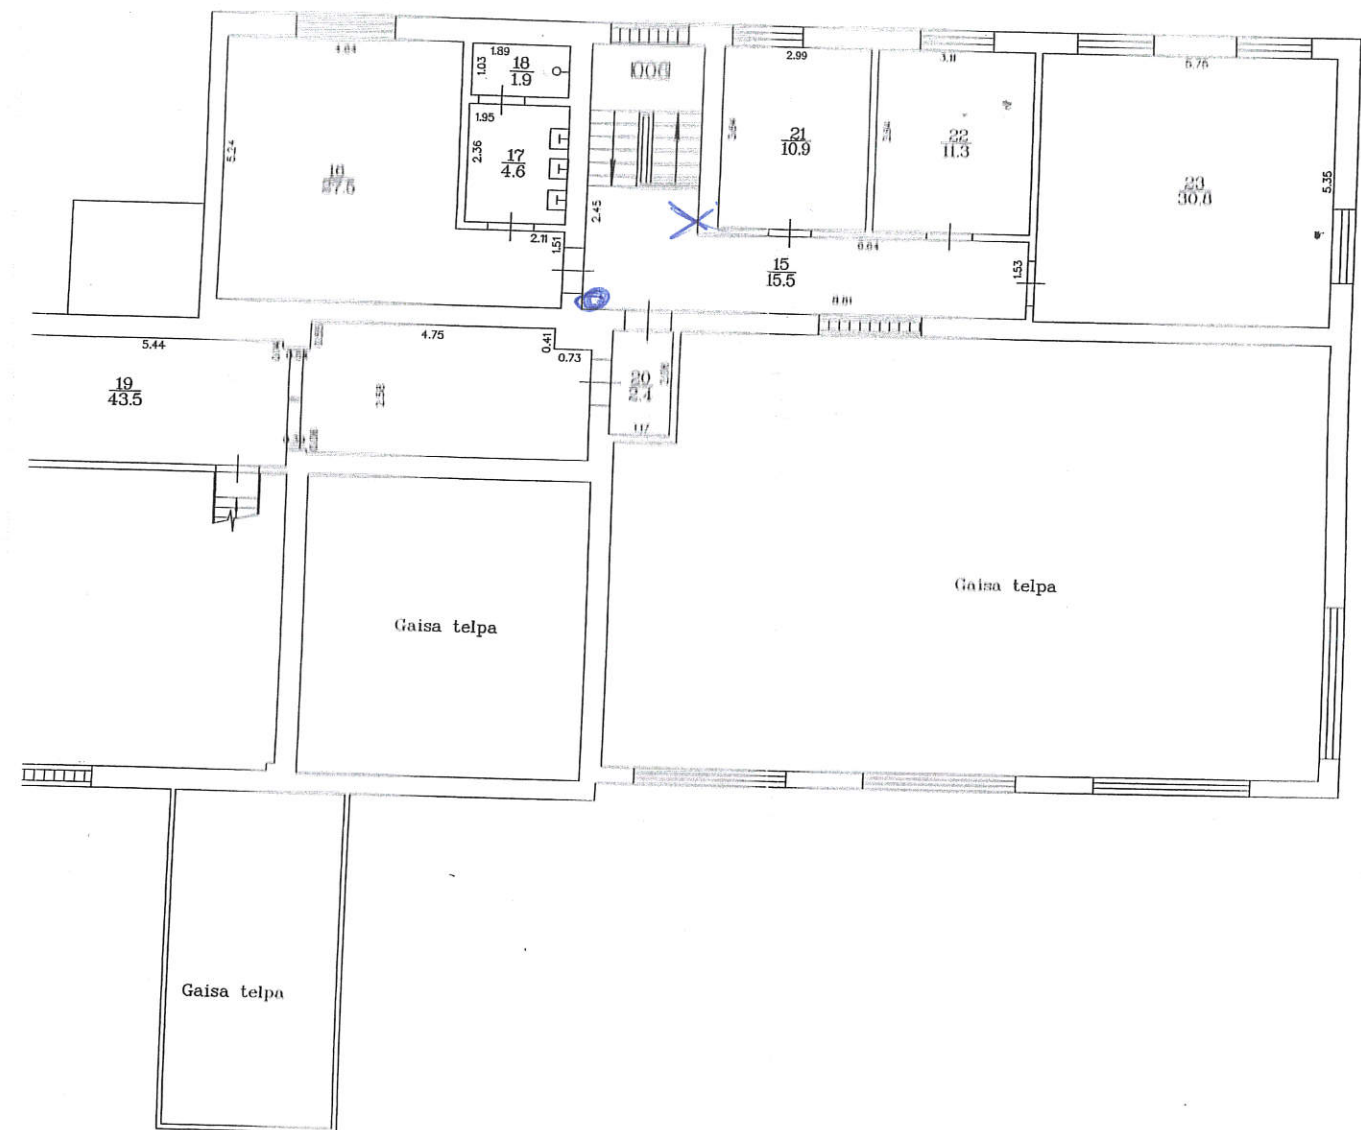

STĀVA PLĀNS		
Būves kadastra apzīmējums	Stāva numurs	Stāva augstums
8070 001 0032 041	1	6.35
Uzmerēja	Tatjana Stārīte	

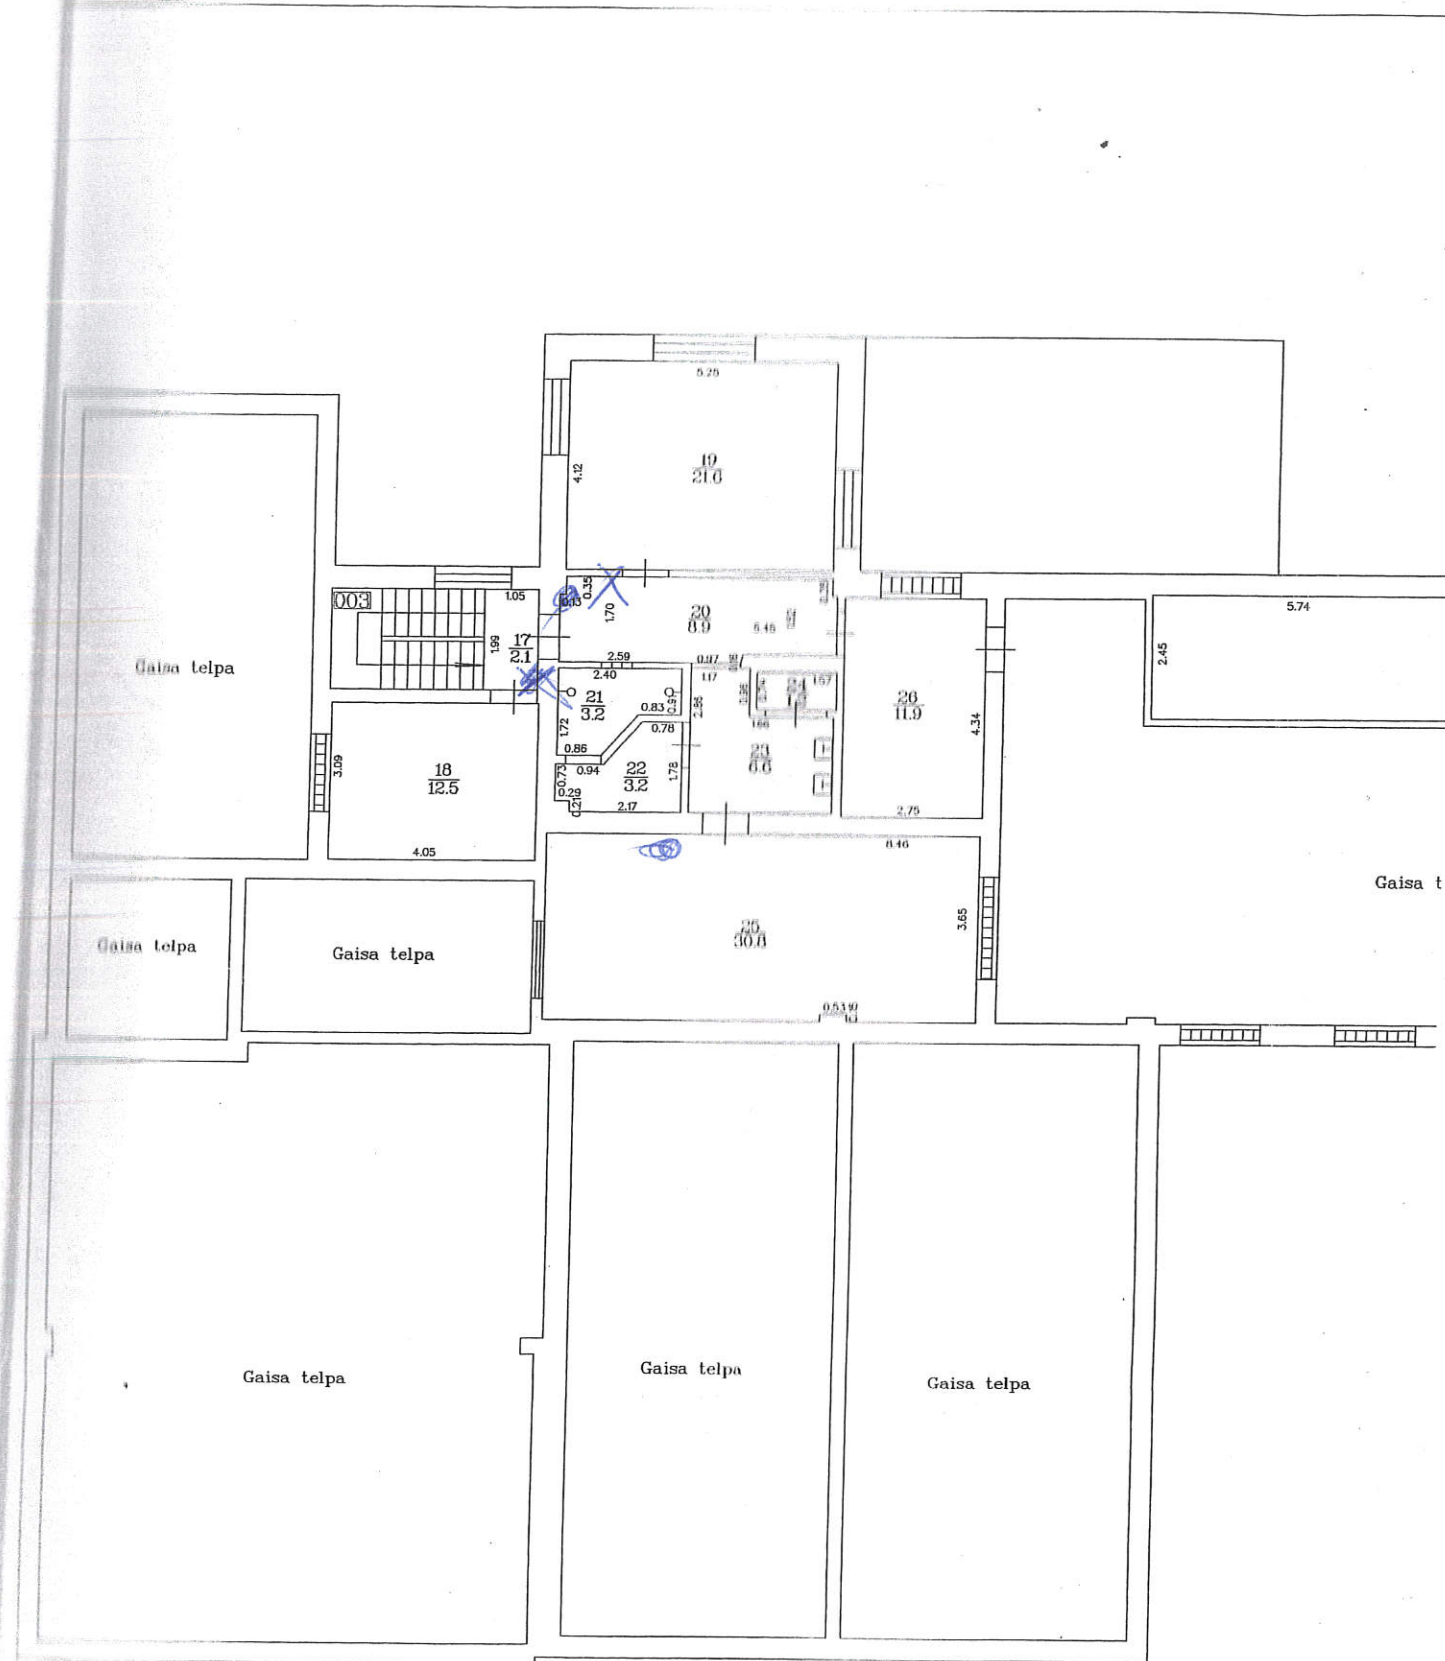

STĀVA PLĀNS			
Būves kadastra apzīmējums	Stāva numurs	Stāva augstums	N
8070 001 0032 041	2	3.30	1
Uzmērītāja	Tatjana Stārte		03.0

STĀVA PLĀNS			
Būves kodastra apzīmējums	Stāva numurs	-1	8070 001 0032 041
Mērogs:	Stāva augstums	2.05	1 : 100

