


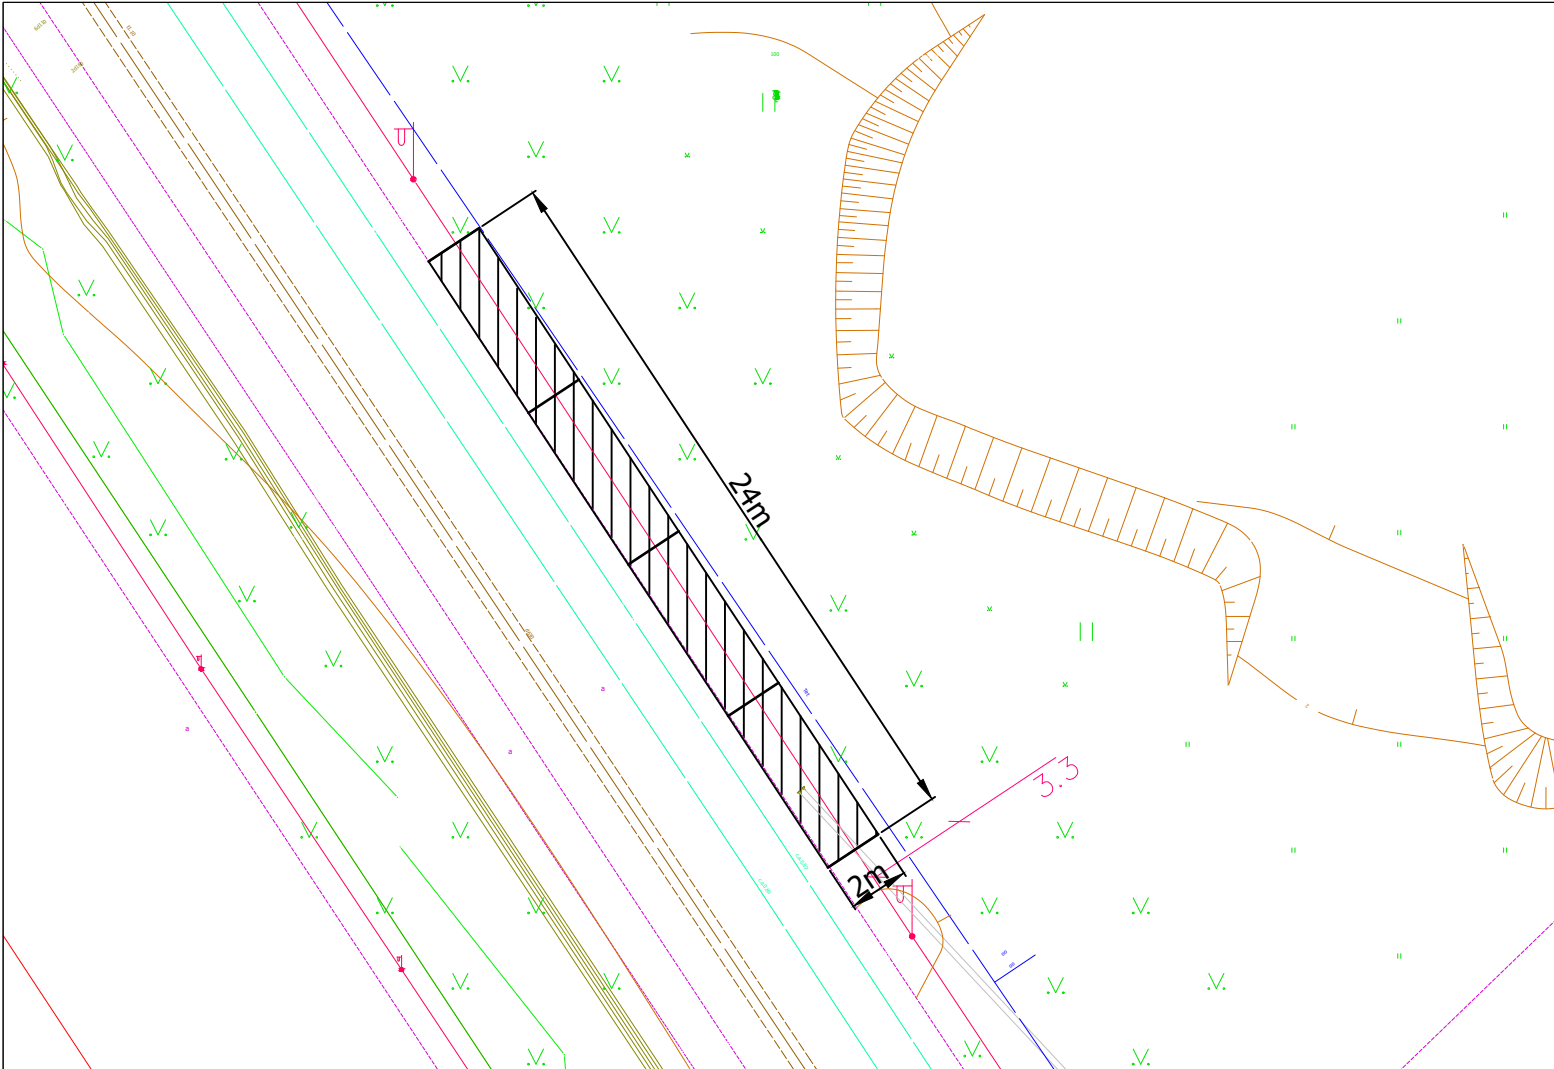


Iznomājamā zemesgabala novietojums topogrāfijā

Satelīta attēls

Iznomājamā zemesgabala kad.apz 01000512020
Raksturlielums 2x24 m
Vienas stāvvietas izmērs 2x6 m
Stāvvietu skaits 4 gab
Kopējā platība 48 m²


Elektrouzlādes novietojuma shēma

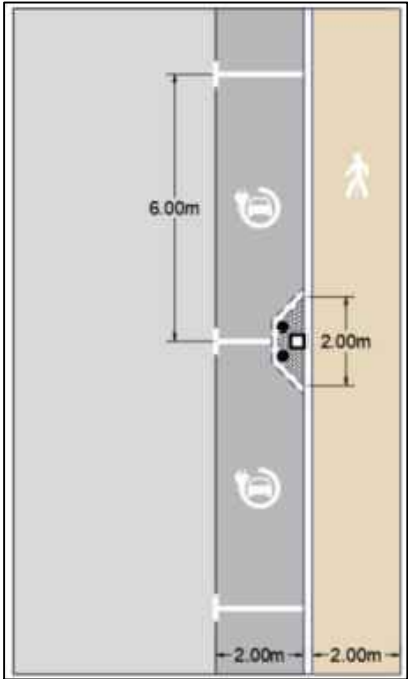


Max A	Max kW
315	202.74

Sadales tīkla elektrības pieslēguma maksimālā jauda

Rasēja	Deniss Ždanovs	20.06.24		Plānotā elektroauto uzlādes stacijas vieta Lucavsalā	Mērogs 1:400

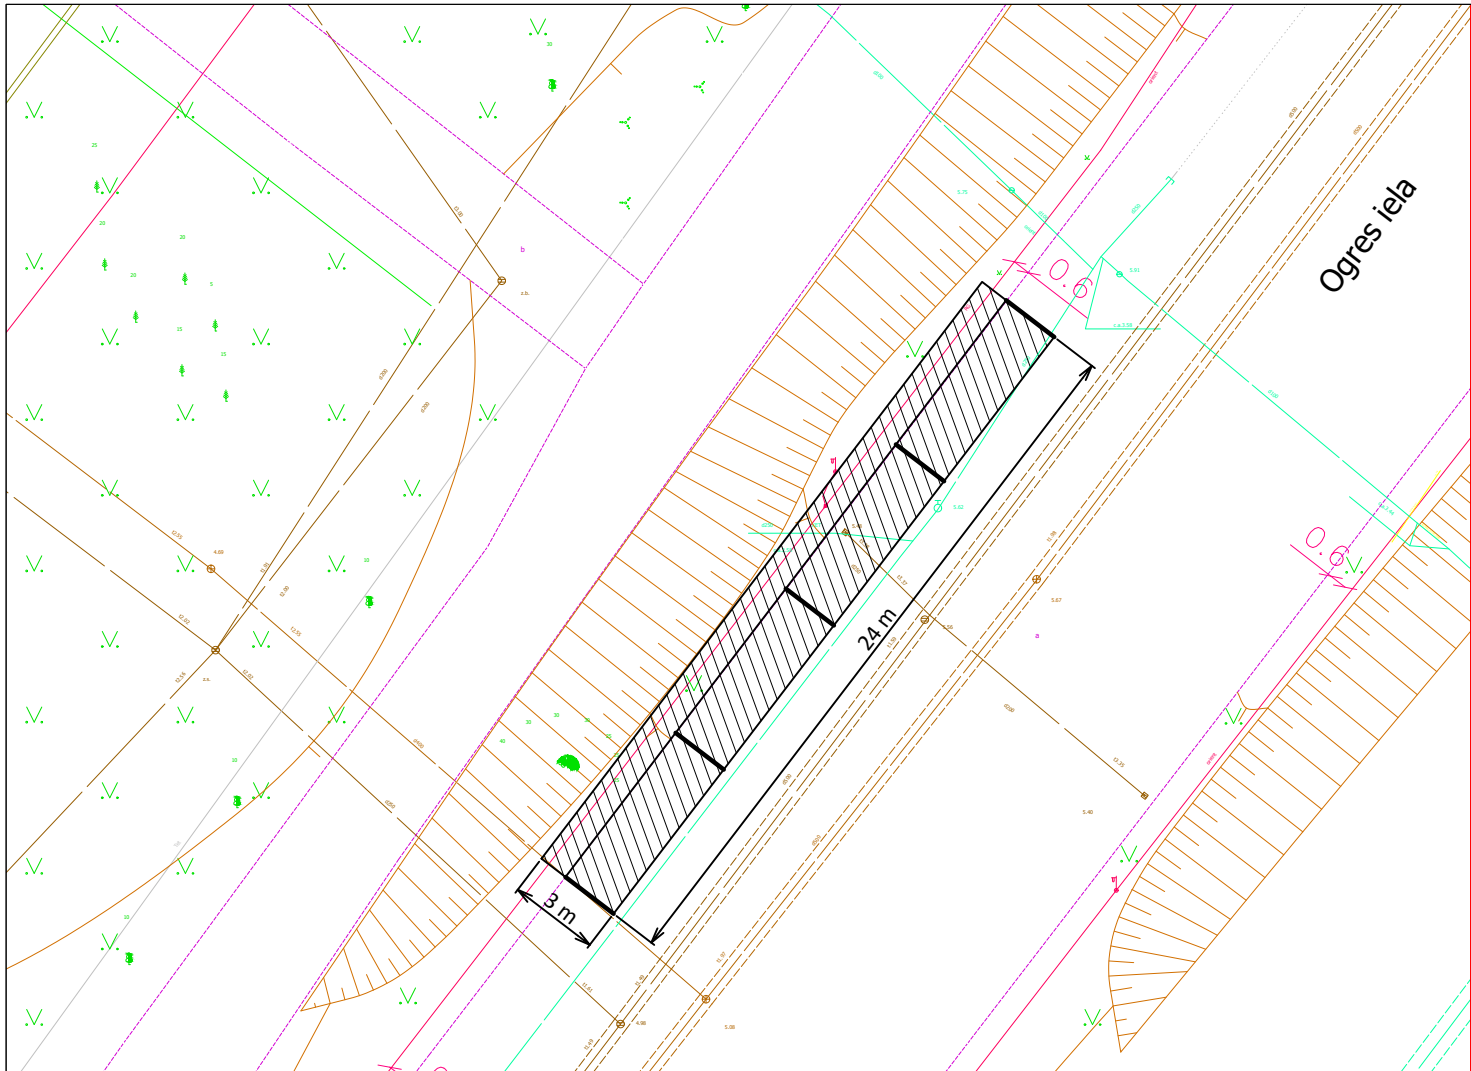


Iznomājamā zemesgabala novietojums topogrāfijā

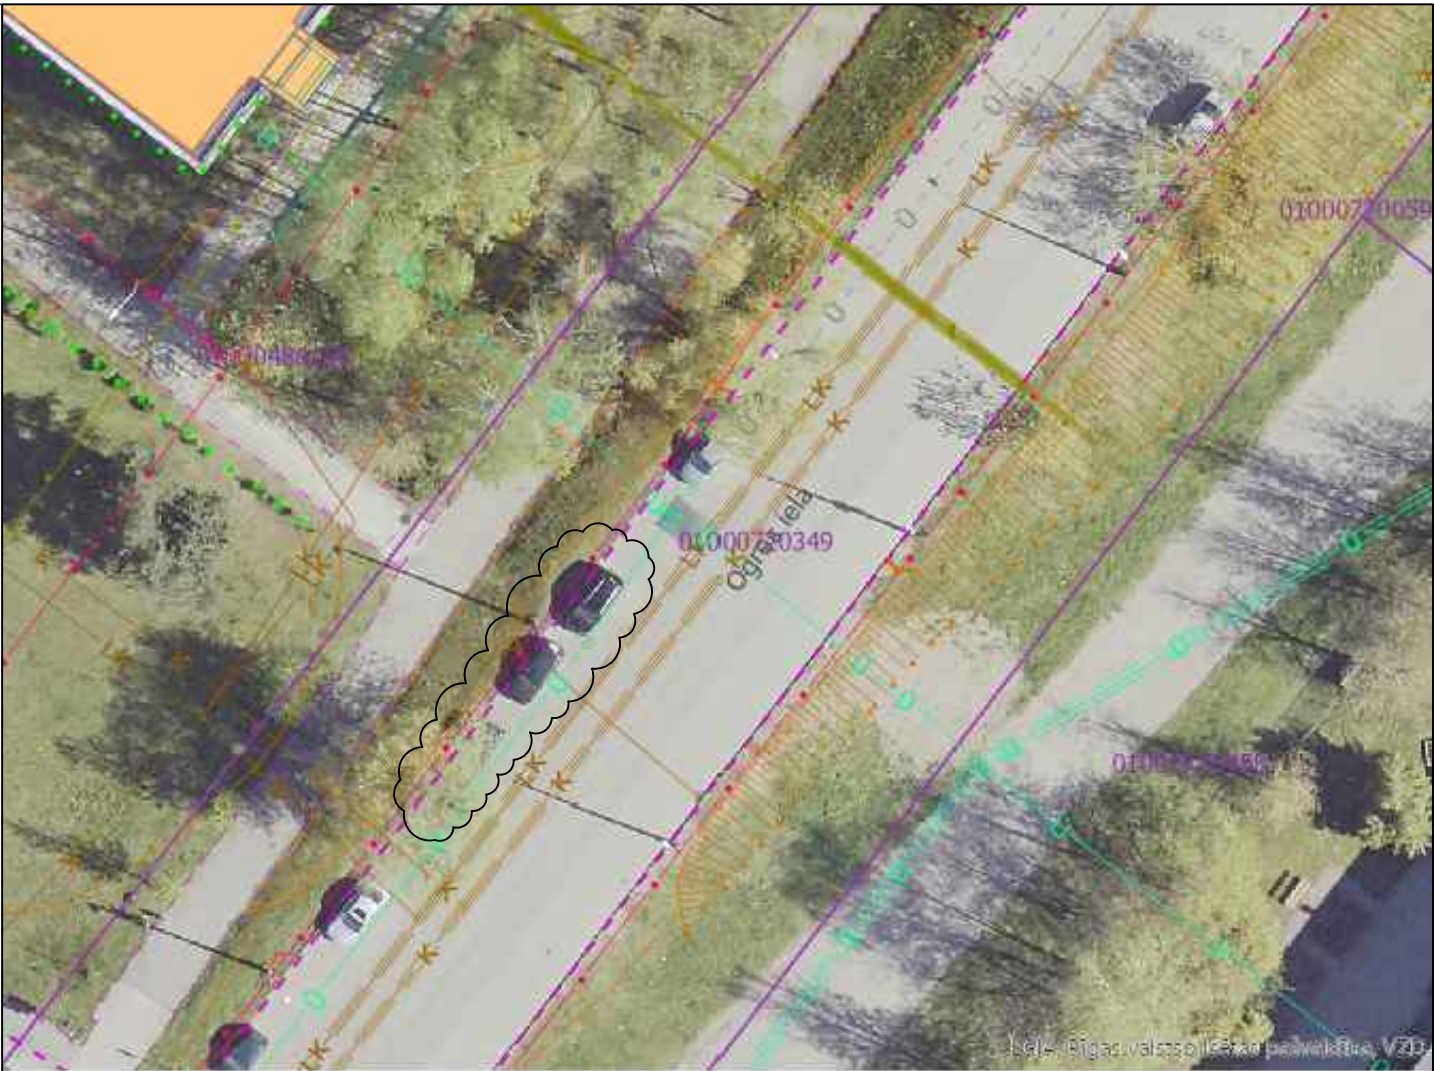

Satelīta attēls


Iznomājamā zemesgabala kad.apz 01000720349
Raksturlielums 3x24 m
Vienas stāvvietas izmērs 2x6 m
Stāvvietu skaits 4 gab
Kopējā platība 72m²

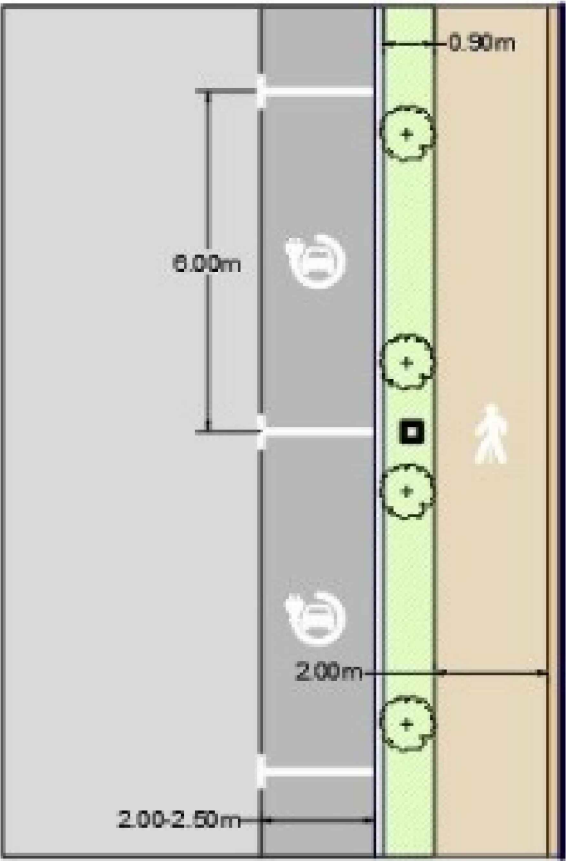


Max A	Max kW
315	202.74

Sadales tīkla elektrības pieslēguma maksimālā jauda

Rasēja	Deniss Ždanovs	13.02.24		Plānotā elektroauto uzlādes stacijas vieta Ogres ielā	Mērogs 1:400
					Lapa Nr.2

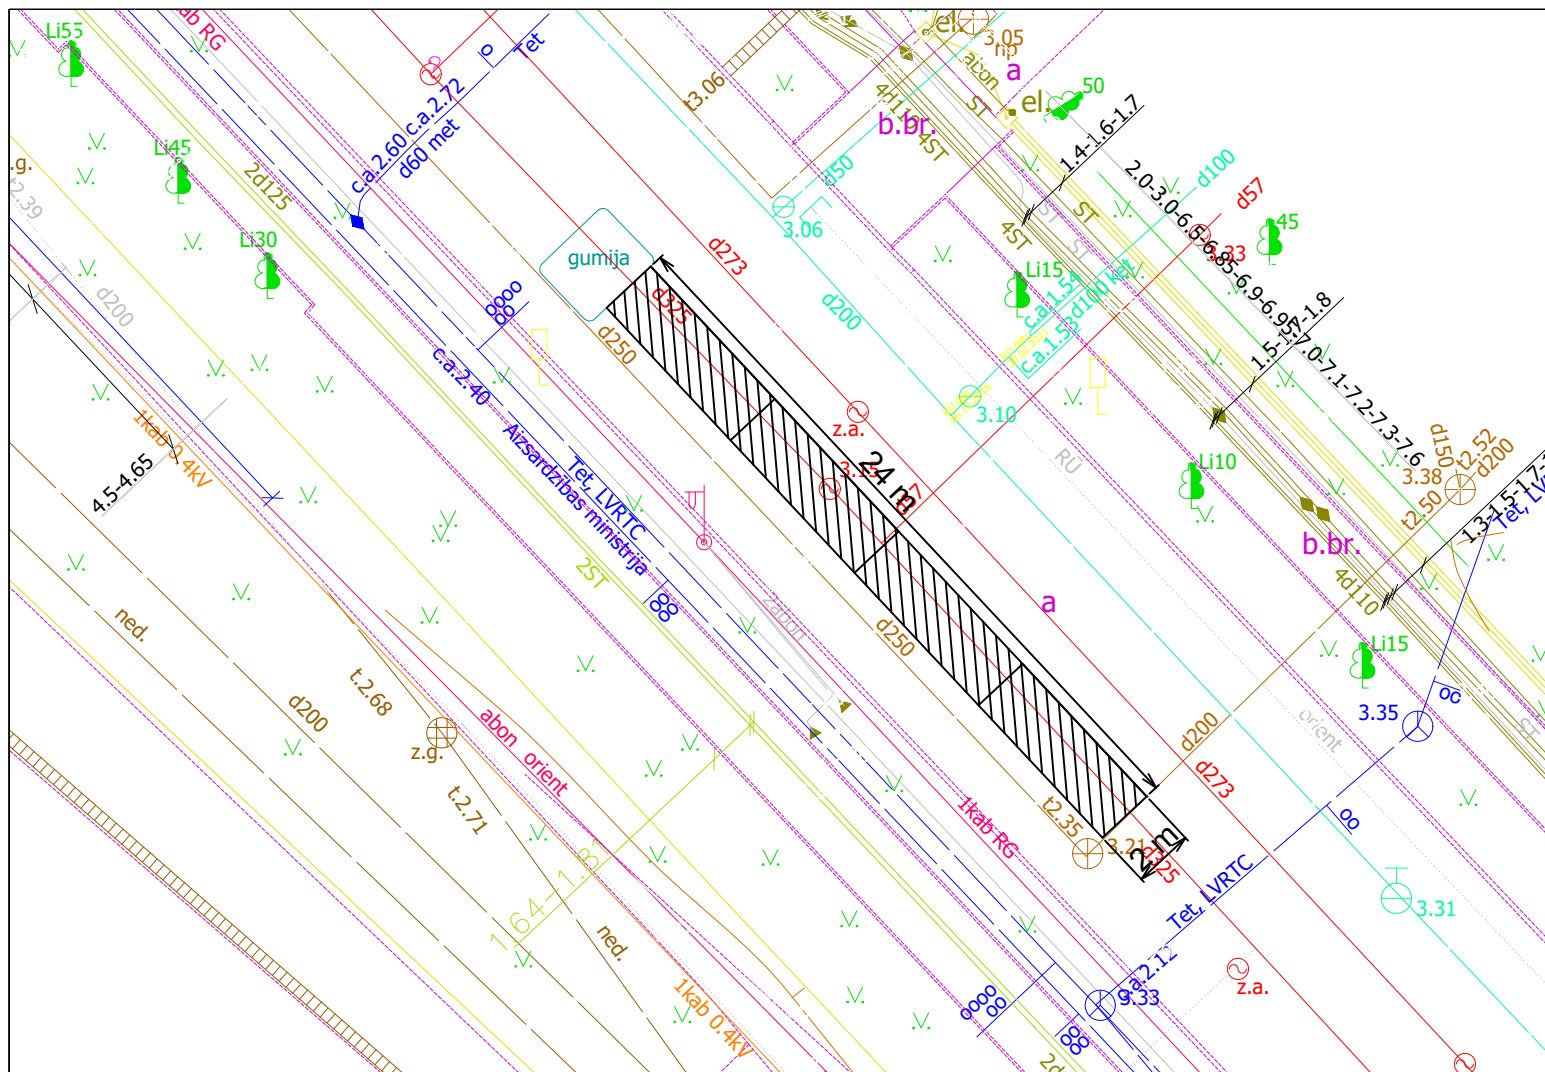


Iznomājamā zemesgabala kad.apz 01000240407
Raksturlielums 2x24m
Vienas stāvvietas izmērs 2x6 m
Stāvvietu skaits 4 gab
Kopējā platība 48 m²

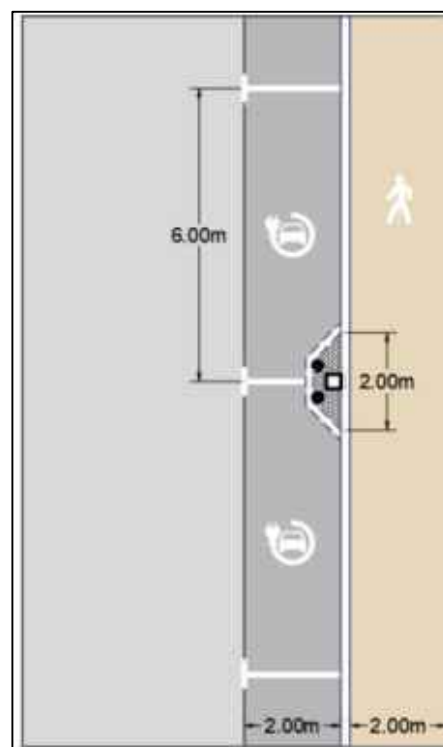

Max A	Max kW
315	202.74

Sadales tīkla elektrības pieslēguma maksimālā jauda

Rasēja	Deniss Ždanovs	13.02.24		Plānotā elektroauto uzlādes stacijas vieta Sport iela (1)	Mērogs 1:400
					Lapa Nr.2

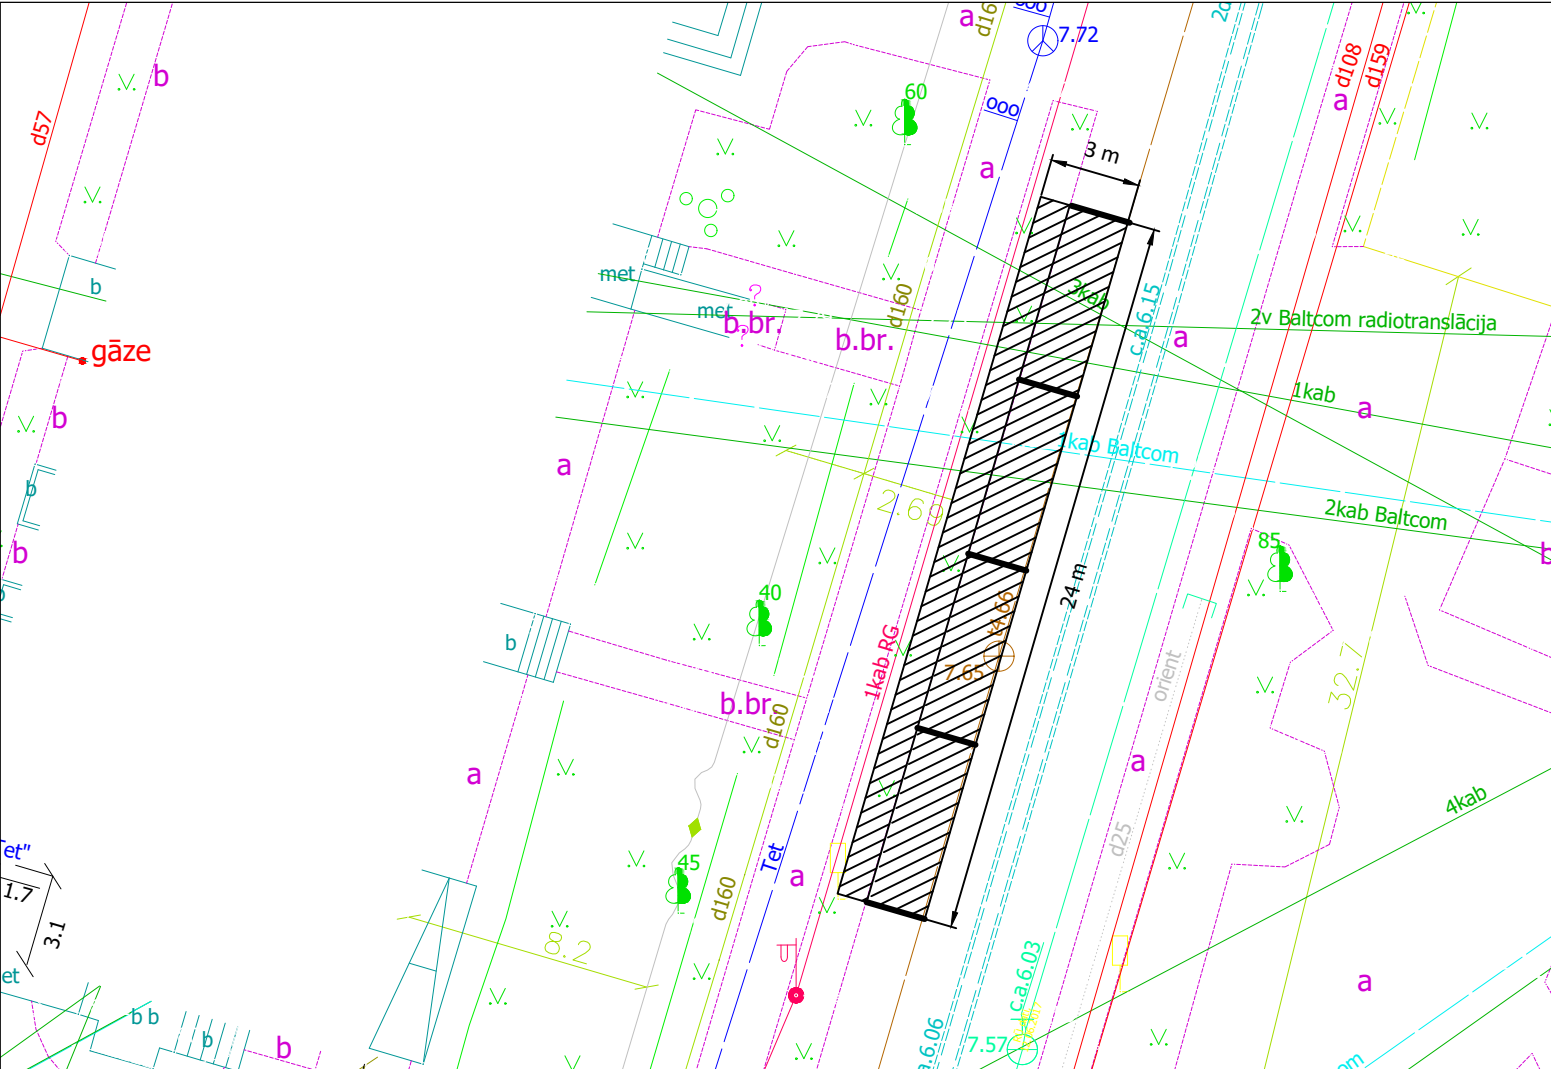


Iznomājamā zemesgabala novietojums topogrāfijā



Satelīta attēls


Elektrouzlādes novietojuma shēma

Iznomājamā zemesgabala kad.apz 01000890022
Raksturlielums 3x24 m
Vienas stāvvietas izmērs 2x6 m
Stāvvietu skaits 4 gab
Kopējā platība 72m²

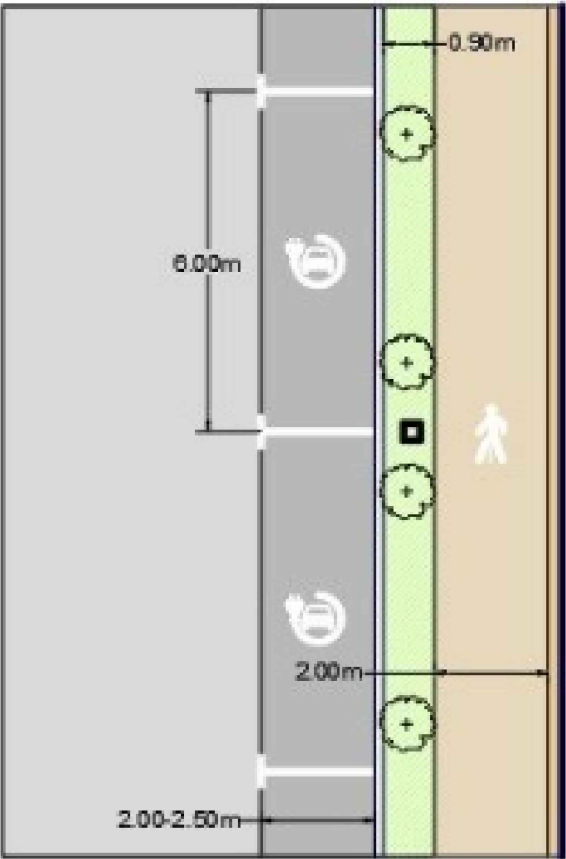


Max A	Max kW
160	102.98

Sadales tīkla elektrības pieslēguma maksimālā jauda

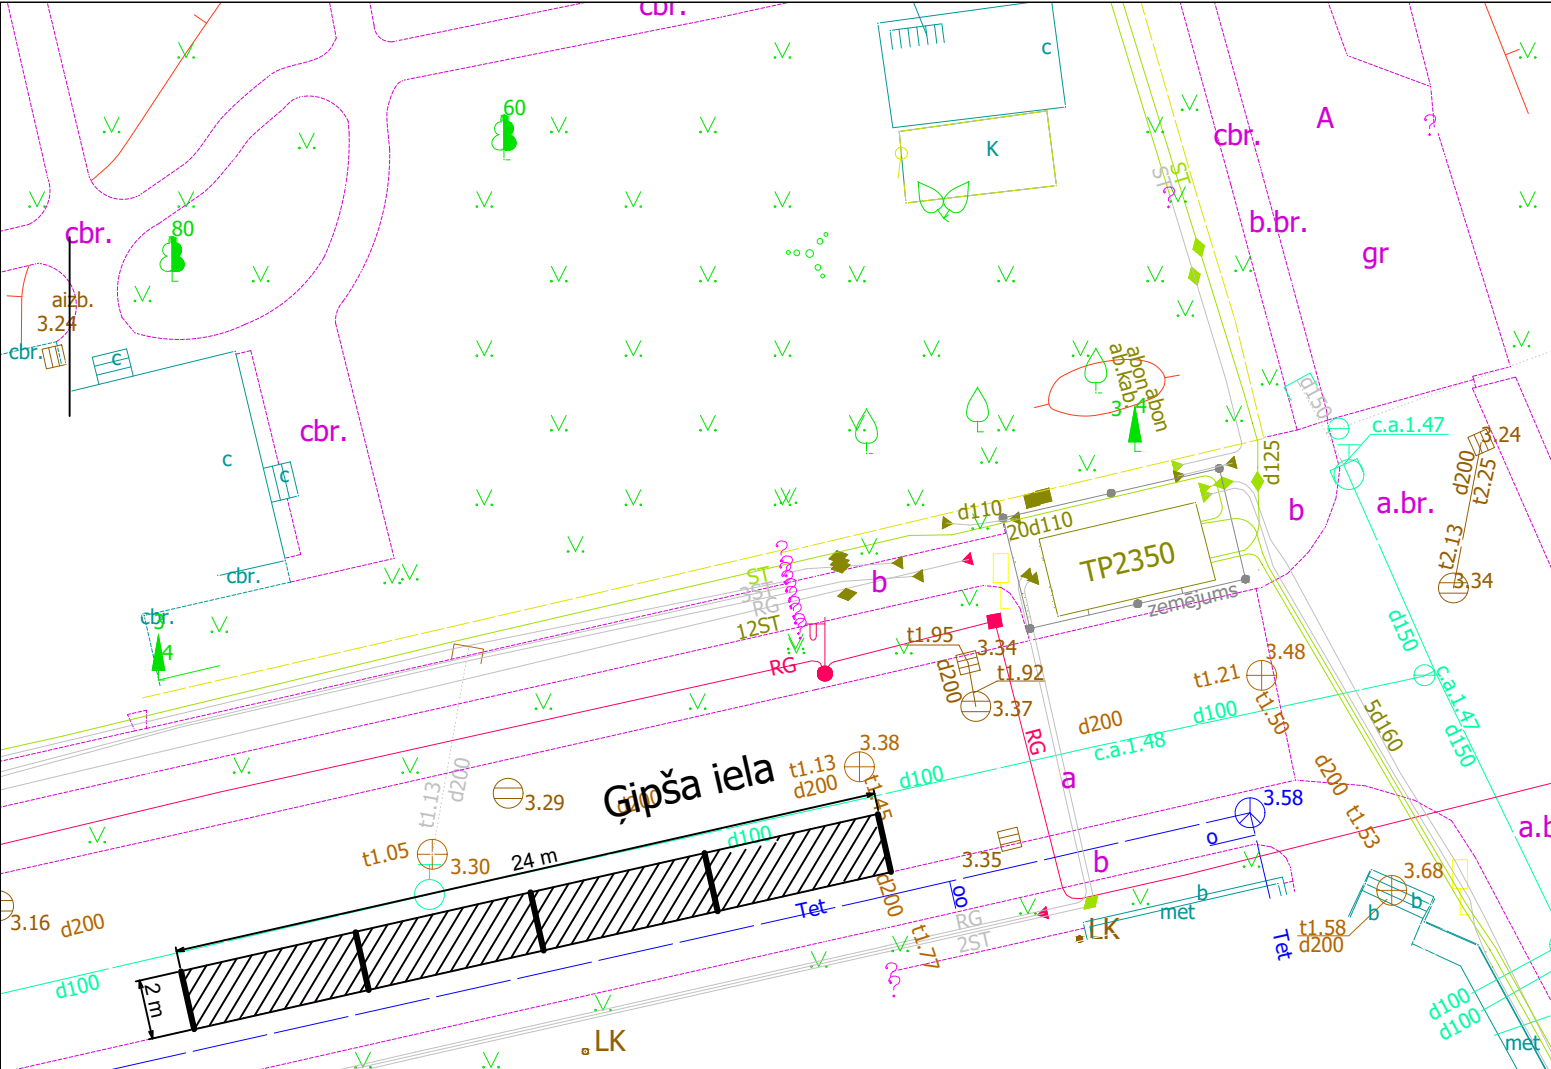


Izmomājamā zemesgabala novietojums topogrāfijā

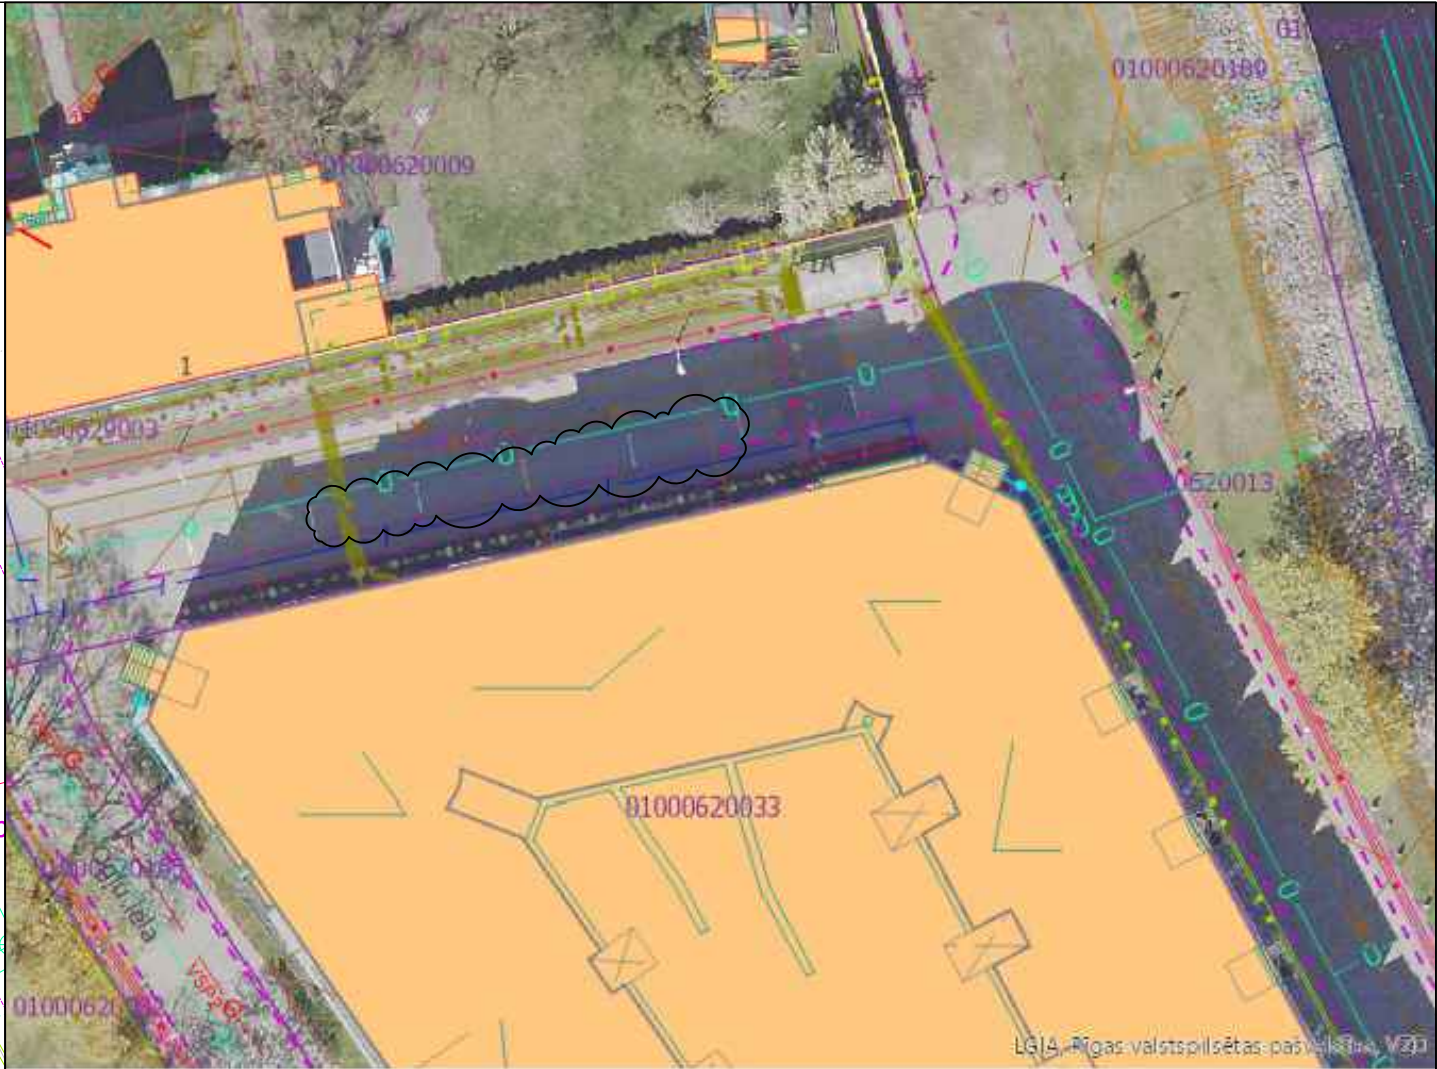

Satelīta attēls

Elektrouzlādes shematiskais novietojums

Izmomājamā zemesgabala kad.apz 01000629000
Raksturlielums 2x24 m
Vienas stāvvietas izmērs 2x6 m
Stāvvietu skaits 4 gab
Kopējā platība 48m²

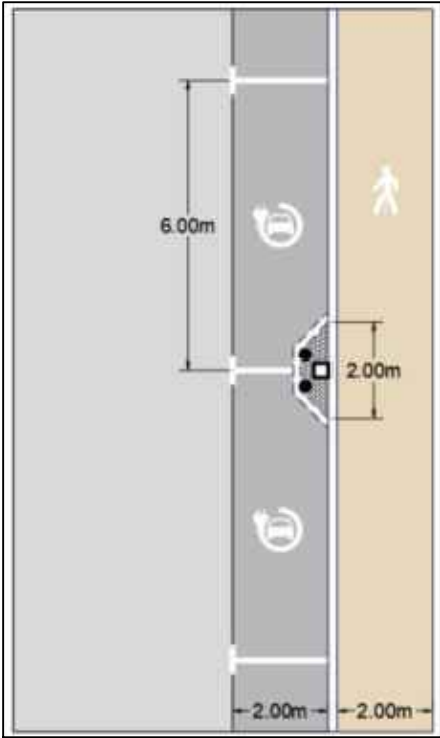

Max A	Max kW
250	160.91

Sadales tīkla elektrības pieslēguma maksimālā jauda