

VALSTS ZEMES DIENESTS

TELPU GRUPAS KADASTRĀLĀS UZMĒRĪŠANAS LIETA

Telpu grupas kadastra apzīmējums:.....94440100039001010
Nosaukums:.....Dzīvojamā
Adrese:....."Kastaņi" - 10, Mēri, Bilskas pag., Smiltenes nov.
Kadastrālās uzmērīšanas datums:.....15.01.2001

Reģionālās nodaļas vadītājs (pilnvarotā persona):

*Valsts zemes dienesta
Vidzemes reģionālās nodaļas
Valmieras biroja
klientu apkalpošanas konsultante*

(vārds, uzvārds) **Dace Tauriņa**

D. Tauriņa

(paraksts)

Datums: 2021 gada 6. maijs

Izdrukas ID: 390002486423	Izdrukas datums: 05.05.2021	1 no 3
---------------------------	-----------------------------	--------

Skaidrojumi:

Nav – Kadastra informācijas sistēmā dati nav reģistrēti; Neregistrē – atbilstoši normatīvajiem aktiem dati netiek reģistrēti

Telpu grupas kadastrālās uzmērīšanas lieta

1. Kadastra objekta identifikators

1.1. Telpu grupas kadastra apzīmējums:.....94440100039001010

1.2. Nekustamā īpašuma kadastra numurs:.....Nav

10. Būves pamatdati

10.1. Būves kadastra apzīmējums:.....94440100039001

10.1.1. Adrese:....."Kastaņi", Mēri, Bilskas pag., Smiltenes nov.

10.1.2. Nosaukums:.....Dzīvojamā māja

10.1.3. Galvenais lietošanas veids:.....1122 - Triju vai vairāku dzīvokļu mājas

10.1.4. Kopējā platība (m²):.....1250.9

10.1.5. Apbūves laukums (m²):.....406.2

10.1.6. Virszemes stāvu skaits:.....3

10.1.7. Pazemes stāvu skaits:.....1

10.1.8. Telpu grupu skaits:.....21

10.1.9. Eksploatācijā pieņemšanas gads(-i):.....Nav

10.1.10. Eksploatācijas uzsākšanas gads:.....1980

10.1.11. Nolietojums (%):.....0

10.1.12. Nolietojuma aprēķina datums:.....Nav

10.1.13. Kadastrālās uzmērīšanas datums:.....20.07.2010

10.1.14. Būve ir pirmsreģistrēta:.....Nē

10.1.15. Veicot kadastrālo uzmērīšanu, būve apvidū nav konstatēta:.....Nē

10.1.16. Būve atrodas vai daļēji atrodas uz zemes vienības ar kadastra apzīmējumu:.....
94440100039

10.1.17. Funkcionāli saistīto ēku kadastra apzīmējumi:.....Nav

11. Būves tips

11.1. Būves kadastra apzīmējums:.....94440100039001

Tipa kods	Tipa nosaukums
11220103	Daudzdzīvokļu 3-5 stāvu mājas

12. Būves konstruktīvie elementi

12.1. Būves ar kadastra apzīmējumu 94440100039001 konstruktīvie elementi:

Nosaukums	Konstrukcijas veids	Materiāls	Eksploatācijā pieņemšanas gads(-i)	Eksploatācijas uzsākšanas gads	Nolietojums (%)
Pamati	Nav	Dzelzsbetons	Nav	1980	0
Ārsienas un karkasi	Nav	Cits neklasificēts materiāls	Nav	1980	0
Pārsegumi	Nav	Dzelzsbetons	Nav	1980	0
Jūms (segums)	Nav	Azbestcements	Nav	1980	10

13. Būves apjoma rādītāji

13.1. Būves ar kadastra apzīmējumu 94440100039001 apjoma rādītāji:

Apjoma rādītāja veids	Apjoma rādītāja nosaukums	Apjoms un mērvienība	Tipa/ elementa kods	Tipa/ elementa nosaukums
Apbūves laukums	Nav	406.2 apbūves laukuma kv.m.	Nav	Nav
Kopējā platība	Nav	1250.9 kv.m.	Nav	Nav
Būvtilpums	Nav	4301 kub.m.	Nav	Nav

14. Kopējās platības sadalījums pa platību veidiem

14.1. Telpu grupa ar kadastra apzīmējumu.....94440100039001010

14.1.1. Kopējā platība (m²).....69.7

14.1.1.1. Lietderīgā platība (m²).....Nav

14.1.1.1.1. Dzīvokļu kopējā platība (m²).....Nav

Izdrukas ID: 390002486423	Izdrukas datums: 05.05.2021	2 no 3
---------------------------	-----------------------------	--------

Skaidrojumi:

Nav – Kadastra informācijas sistēmā dati nav reģistrēti; Neregistrē – atbilstoši normatīvajiem aktiem dati netiek reģistrēti

14.1.1.1.1.1. Dzīvokļu platība (m²).....	63
14.1.1.1.1.1. Dzīvojamā platība (m²).....	41.1
14.1.1.1.1.2. Dzīvokļu palīgtelpu platība (m²).....	21.9
14.1.1.1.1.2. Dzīvokļu ārtelpu platība (m²).....	6.7
14.1.1.1.2. Nedzīvojamo telpu platība (m²).....	0
14.1.1.1.2.1. Nedzīvojamo iekštelpu platība (m²).....	0
14.1.1.1.2.2. Nedzīvojamo ārtelpu platība (m²).....	0
14.1.1.2. Koplietošanas palīgtelpu platība (m²).....	0
14.1.1.2.1. Koplietošanas iekštelpu platība (m²).....	0
14.1.1.2.2. Koplietošanas ārtelpu platība (m²).....	0

16. Telpu grupas pamatdati

16.1. Telpu grupas kadastra apzīmējums:.....	94440100039001010
16.1.1. Adrese:.....	"Kastaņi" - 10, Mēri, Bilskas pag., Smiltenes nov.
16.1.2. Nosaukums:.....	Dzīvojamā
16.1.3. Lietošanas veids:.....	1122 - Triju vai vairāku dzīvokļu mājas dzīvojamo telpu grupa
16.1.4. Stāvs (stāvi), kurā atrodas telpu grupa:.....	1
16.1.5. Telpu skaits:.....	10
16.1.6. Kopējā platība (m²):.....	69.7
16.1.7. Kadastrālās uzmērīšanas datums:.....	15.01.2001
16.1.8. Eksploatācijā pieņemšanas gads(-i):.....	Nav
16.1.9. Telpu grupa ietilpst dzīvokļa īpašumā ar kadastra numuru:.....	Nav
16.1.10. Telpu grupa ietilpst būvē ar kadastra apzīmējumu:.....	94440100039001
16.1.11. Būve atrodas vai daļēji atrodas uz zemes vienības ar kadastra apzīmējumu:.....	94440100039

17. Telpu grupas kopējās platības sadalījums pa telpu veidiem un telpu raksturojošie rādītāji

17.1. Telpu grupas kadastra apzīmējums:.....94440100039001010


Numurs	Nosaukums	Veids	Stāvs	Augstums (m)	Mazākais augstums (m)	Lielākais augstums (m)	Platība (m²)	Eksploatācijā pieņemšanas gads(-i)
1	Istaba	1 - Dzīvojamā telpa	1	2.5	2.5	2.5	9.6	Nav
2	Istaba	1 - Dzīvojamā telpa	1	2.5	2.5	2.5	17.2	Nav
3	Istaba	1 - Dzīvojamā telpa	1	2.5	2.5	2.5	14.3	Nav
4	Vanna	2 - Dzīvokļa palīgtelpa	1	2.5	2.5	2.5	2.5	Nav
5	Tualetes	2 - Dzīvokļa palīgtelpa	1	2.5	2.5	2.5	1	Nav
6	Virtuve	2 - Dzīvokļa palīgtelpa	1	2.5	2.5	2.5	8.3	Nav
7	Pieliekamais	2 - Dzīvokļa palīgtelpa	1	2.5	2.5	2.5	1.6	Nav
8	Pieliekamais	2 - Dzīvokļa palīgtelpa	1	2.5	2.5	2.5	0.5	Nav
9	Gaitenis	2 - Dzīvokļa palīgtelpa	1	2.5	2.5	2.5	8	Nav
10	Lodžija	3 - Dzīvokļa ārtelpa	1	Nav	Nav	Nav	6.7	Nav

18. Labiekārtojumi

18.1. Telpu grupas kadastra apzīmējums:.....94440100039001010

Reģistrētie labiekārtojumi	Noteikšanas veids (ja ir)	Apjoms (ja ir)
Apkure. Centrālā	Dokuments	
Aukstā ūdens apgāde. Centralizētā	Dokuments	
Citi, iepriekš neklasificēti, labiekārtojumi. Pods / pusuārs / bidē	Dokuments	
Citi, iepriekš neklasificēti, labiekārtojumi. Vanna / duša	Dokuments	
Elektroapgāde. Centralizētā	Dokuments	
Gāzes apgāde. Vietējā. Balonu	Dokuments	
Kanalizācija. Centralizētā	Dokuments	
Karstā ūdens apgāde. Individuālā	Dokuments	
Kurināmais. Cietais	Dokuments	
Vēdināšana. Dabiskā	Dokuments	

18.1.1. Labiekārtojumu datums:05.05.2021

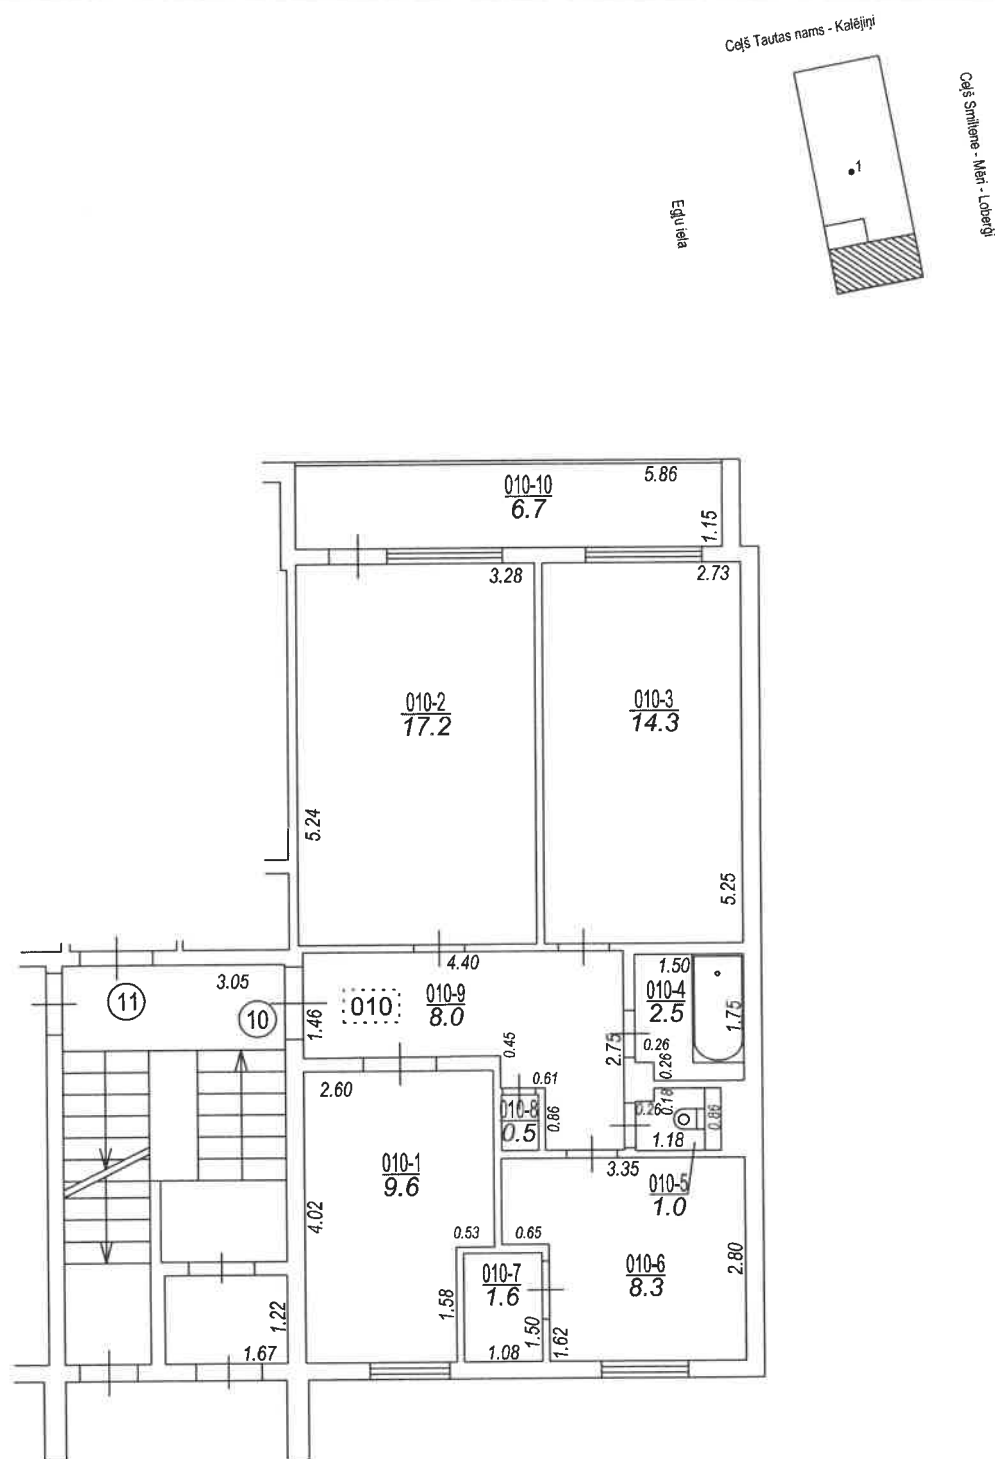

Izgatavots no VZD arhīva materiāliem bez apsekošanas apvidū

Būves punkta koordinātas
Latvijas koordinātu sistēmā LKS-92

Punkta nr	x	y
1	368709.64	625497.24

TELPU GRUPAS PLĀNS

KADASTRA APZĪMĒJUMS	MĒROGS	LPP.
94440100039001010	1 : 100	4