


Situācijas plāns


zemes vienības daļai 0100 120 2447 8001

Airu iela 117A, Rīga

ATRAŠANĀS VIETA

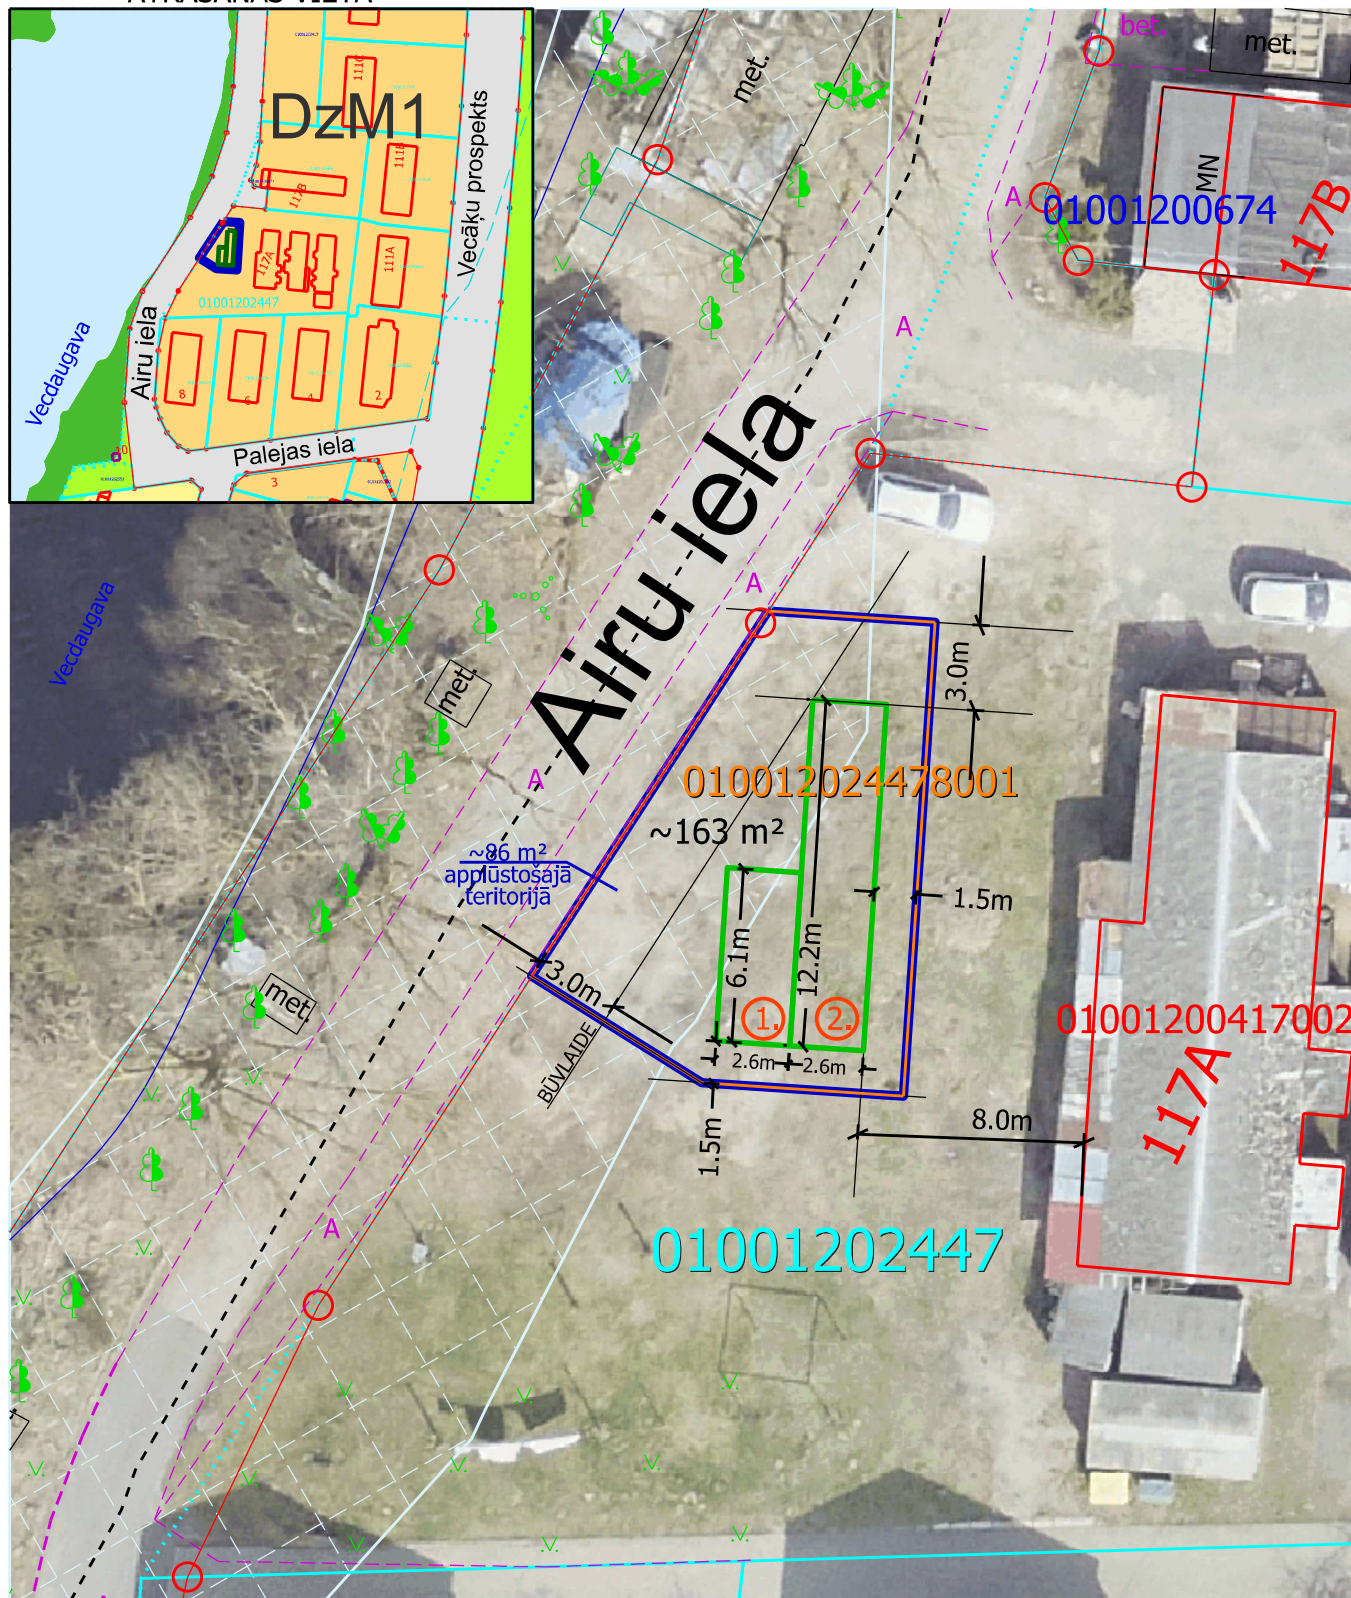

- 1 KONTEINERS 6.10 x 2.6 M
- 2 KONTEINERS 12.20 x 2.6 M

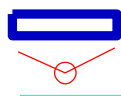

Iznomāšanai paredzētā zemes vienības daļa
ar kad. apz. 010012024478001, platība ~163 m²
Sarkanā līnija

Kadastrā registrētās uzņēmētās zemes vienības robežas

- Mazstāvu dzīvojamās apbūves teritorija (Dz M1)
- Teritorija ar apbūves varbūtību
reizi desmit gados, ~86 m²

Nosusināmā teritorija
(teritorijas ar gruntsūdens
līmeni 0 - 1 m no zemes virsmas)
Ierobežotas saimnieciskās darbības josla

Plāna sagatavošanā izmantoti:
Nekustamā īpašuma valsts kadastra informācijas sistēmas dati
(Autors: © Valsts zemes dienests, 2011-2026)
Augstas detalizācijas topogrāfiskā informācija M 1:500
(Autors: © Rīgas pilsētas pašvaldība, 2003-2026)
Rīgas teritorijas plānojumus
(Autors: © Rīgas valsts pilsētas pašvaldība, 2021)
Ortofoto karte M 1:2000
(Autors: © Latvijas Ģeotelpiskās informācijas aģentūra, 2021)
Sagatavoja RVP Īpašuma departaments 08.07.2026.