


Situācijas plāns kopjamai teritorijai

zemes vienības daļai 0100 120 2447 8001

Airu iela 117A, Rīga

ATRAŠANĀS VIETA

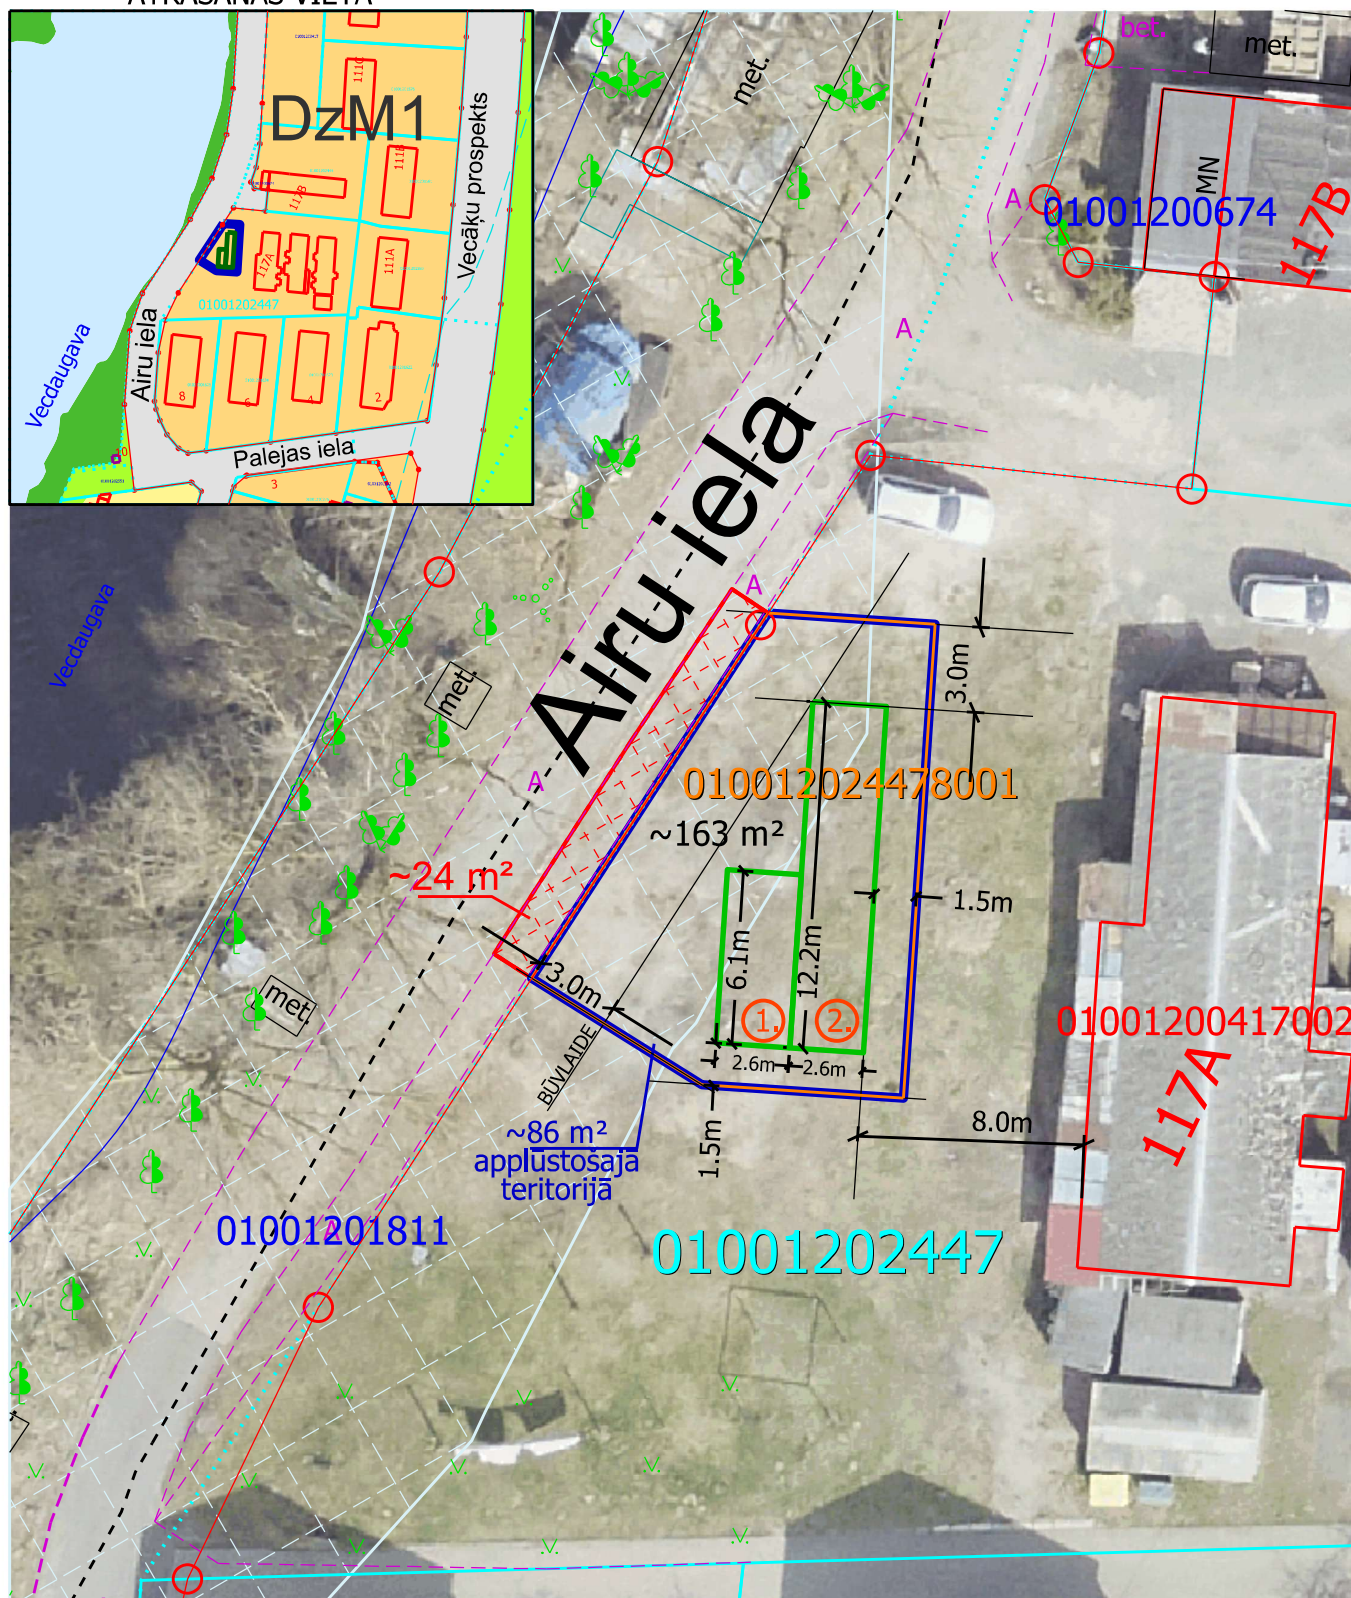

Kopjamā teritorija -
daļa (01001201811), platība ~24 m²



Iznomāšanai paredzētā zemes vienības daļa
ar kad. apz. 010012024478001, platība ~163 m²



Sarkanā līnija



Kadastrā registrētās uzskaitītās zemes vienības robežas



Mazstāvu dzīvojamās apbūves teritorija (Dz M1)



Teritorija ar applūšanas varbūtību
reizi desmit gados, ~86 m²

Nosusināmā teritorija
(teritorijas ar gruntsūdeņu
līmeni 0 - 1 m no zemes virsmas)

Ierobežotas saimnieciskās darbības josta

① KONTEINERS 6.10 x 2.6 M

② KONTEINERS 12.20 x 2.6 M

Plāna sagatavošanā izmantoti:

Nekustamā īpašuma valsts kadastra informācijas sistēmas dati
(Autors: © Valsts zemes dienests, 2011-2026)

Augstas detalizācijas topogrāfiskā informācija M 1:500
(Autors: © Rīgas pilsētas pašvaldība, 2003-2026)

Rīgas teritorijas plānojums

(Autors: © Rīgas valsts pilsētas pašvaldība, 2021)

Ortofoto karte M 1:2000

(Autors: © Latvijas Ģeotelpiskās informācijas aģentūra, 2021)

Sagatavoja RVP Īpašuma departaments 08.07.2026.