

LATVIJAS REPUBLIKA

ZEMES VIENĪBAS DAĻAS ROBEŽU PLĀNS

Zemes vienības daļas kadastra apzīmējums: 9050 005 1156 8001


Zemes vienības kadastra apzīmējums: 9050 005 1156

Robežas uzmērītas: no 2020.gada 16.septembra līdz 2020.gada 30.septembrim

Plāna mērogs 1: 1000

Zemes vienības daļas platība: 1.43 ha

Ierosinātais ir informēts par kadastrālās uzmērīšanas laikā
veiktajām darbībām, to rezultātiem.

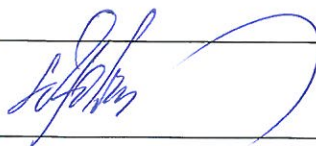


AS "Latvijas valsts meži"
pilnv. pers.
Sanita Ozoliņa

30.10.2020.

ZEMES VIENĪBA UZMĒRĪTA
LKS-92 TM
Mēroga koeficients: 0.999627

ZEMES VIENĪBAS DAĻAS
IZVIETOJUMA SHĒMA ZEMES VIENĪBĀ

ZEMES VIENĪBAS
IZVIETOJUMA SHĒMA

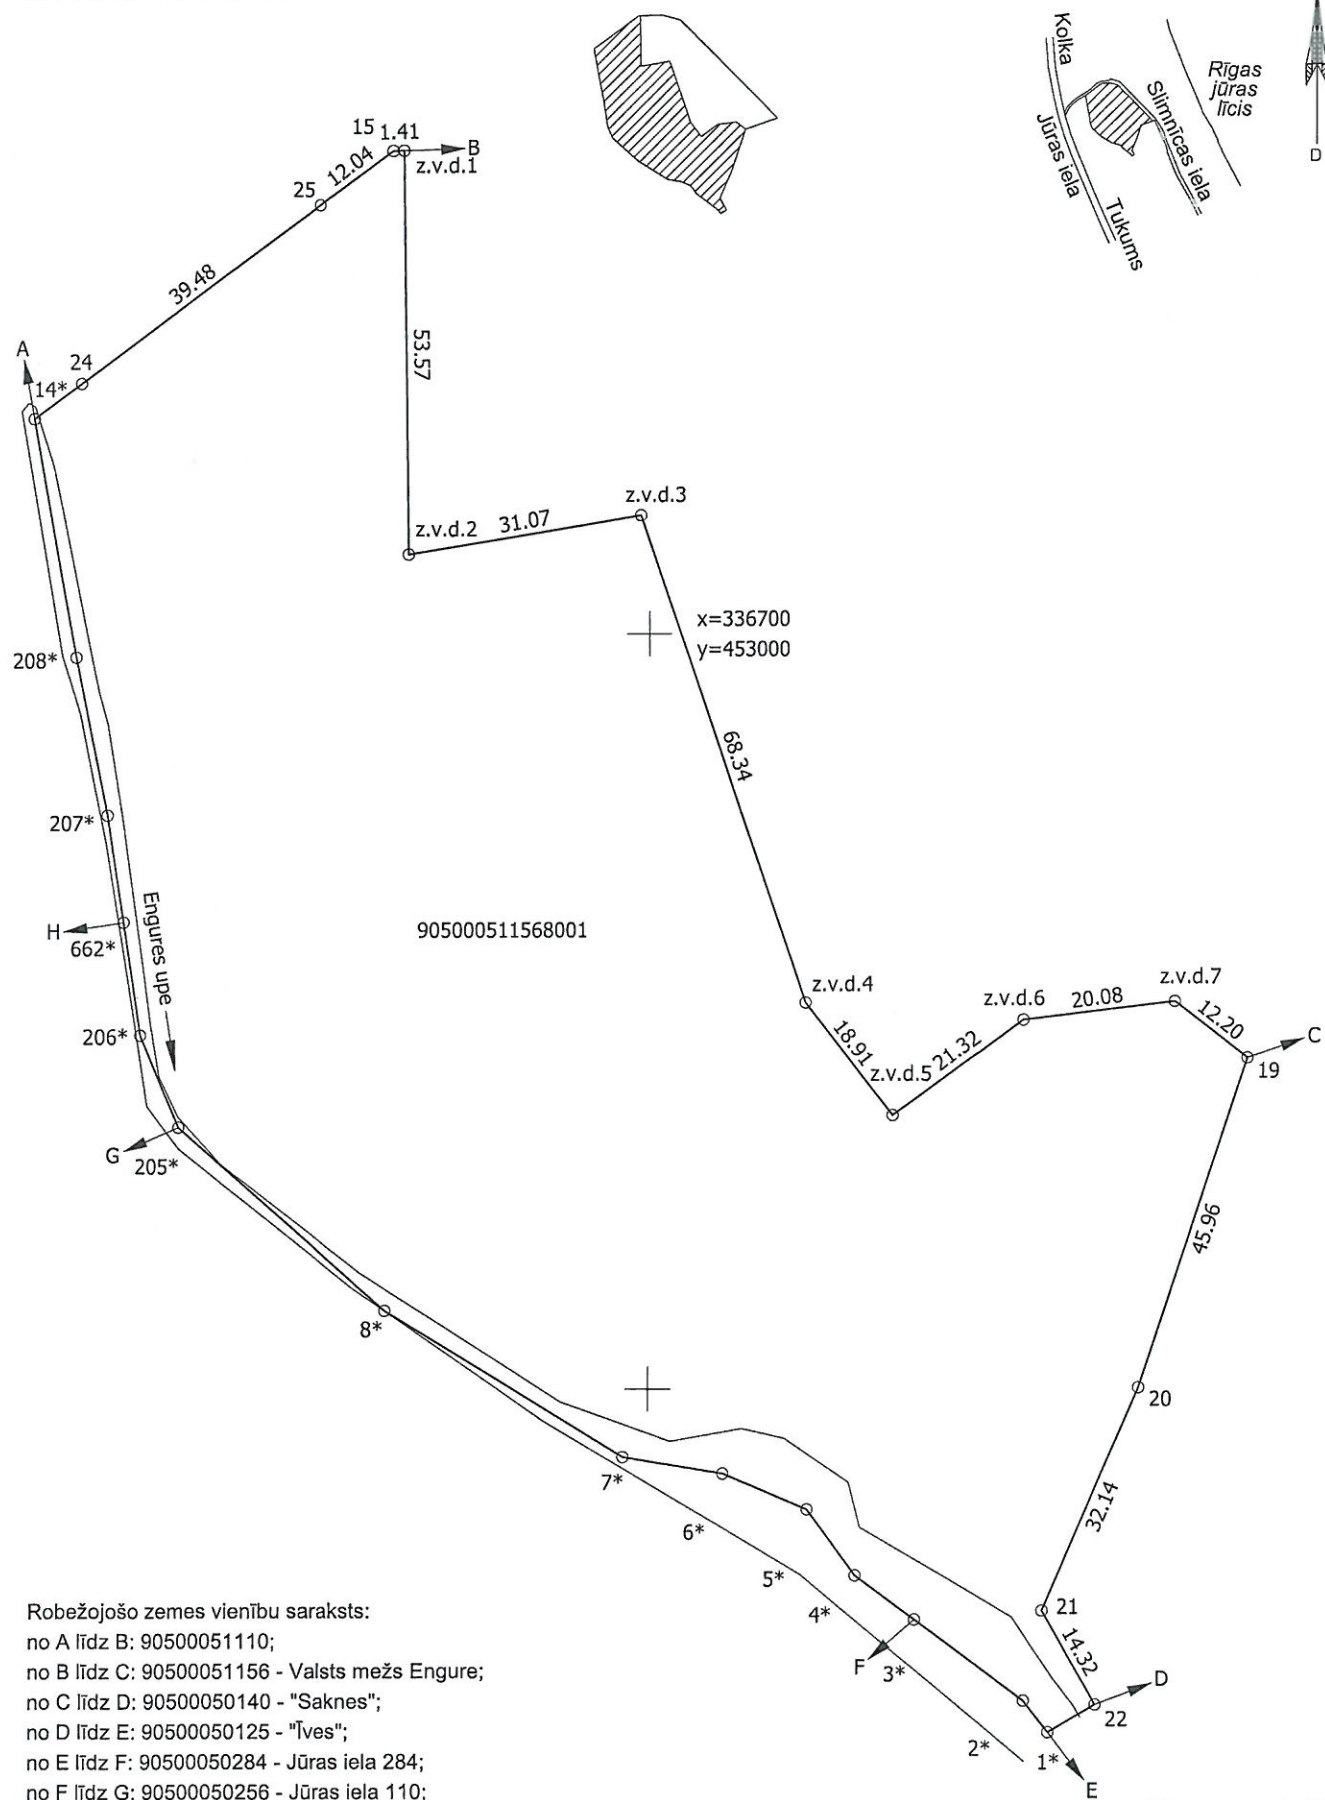

Robežojošo zemes vienību saraksts:

- no A līdz B: 90500051110;
- no B līdz C: 90500051156 - Valsts mežs Engure;
- no C līdz D: 90500050140 - "Saknes";
- no D līdz E: 90500050125 - "Īves";
- no E līdz F: 90500050284 - Jūras iela 284;
- no F līdz G: 90500050256 - Jūras iela 110;
- no G līdz H: 90500051115 - Jūras iela 112;
- no H līdz A: 90500051020 - Jūras iela 114.

Plāna mērogs 1: 1000

Zemes vienības daļas platība: 1.43 ha

Mērnieks Ēvalds Cīmatnieks (sertifikāts pirmreizēji izsniegts 19.02.2014. ar Nr. BB-504, pārreģistrēts 18.10.2019. ar Nr. CB0020, derīgs līdz 18.02.2024.) apliecina, ka plāns izgatavots atbilstoši Ministru kabineta 2011.gada 27.decembra noteikumiem Nr. 1019 "Zemes kadastrālās uzmērīšanas noteikumi"

Ēvalds Cīmatnieks

12.10.2020.

LATVIJAS REPUBLIKA

SITUĀCIJAS PLĀNS

Zemes vienības daļas kadastra apzīmējums: 9050 005 1156 8001


Zemes vienības kadastra apzīmējums: 9050 005 1156

Situācijas elementi uzmērīti: no 2020.gada 16.septembra līdz 2020.gada 30.septembrim

Plāna mērogs 1: 1000

Zemes vienības daļas platība: 1.43 ha


Ierosinātais ir informēts par kadastrālās uzmērīšanas laikā
veiktajām darbībām, to rezultātiem.

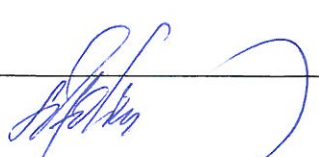

AS "Latvijas valsts meži"
pilnv. pers.
Sanita Ozoliņa

30.10.2020

Zemes vienības platība ha	ZEMES LIETOŠANAS VEIDU EKSPLIKĀCIJA													
	Lauksaimniecībā izmantojamā zeme	tajā skaitā				Meži	Krūmāji	Purvi	Ūdens objektu zeme	tajā skaitā		Zeme zem ēkām un pagalmiem	Zeme zem ceļiem	Pārējās zemes
		Arauzeme	Augļu dārzi	Pļavas	Ganības					zem ūdeņiem	zem zivju dīķiem			
1.43	1.04	-	-	1.04	-	-	-	0.07	0.07	-	-	-	-	0.32

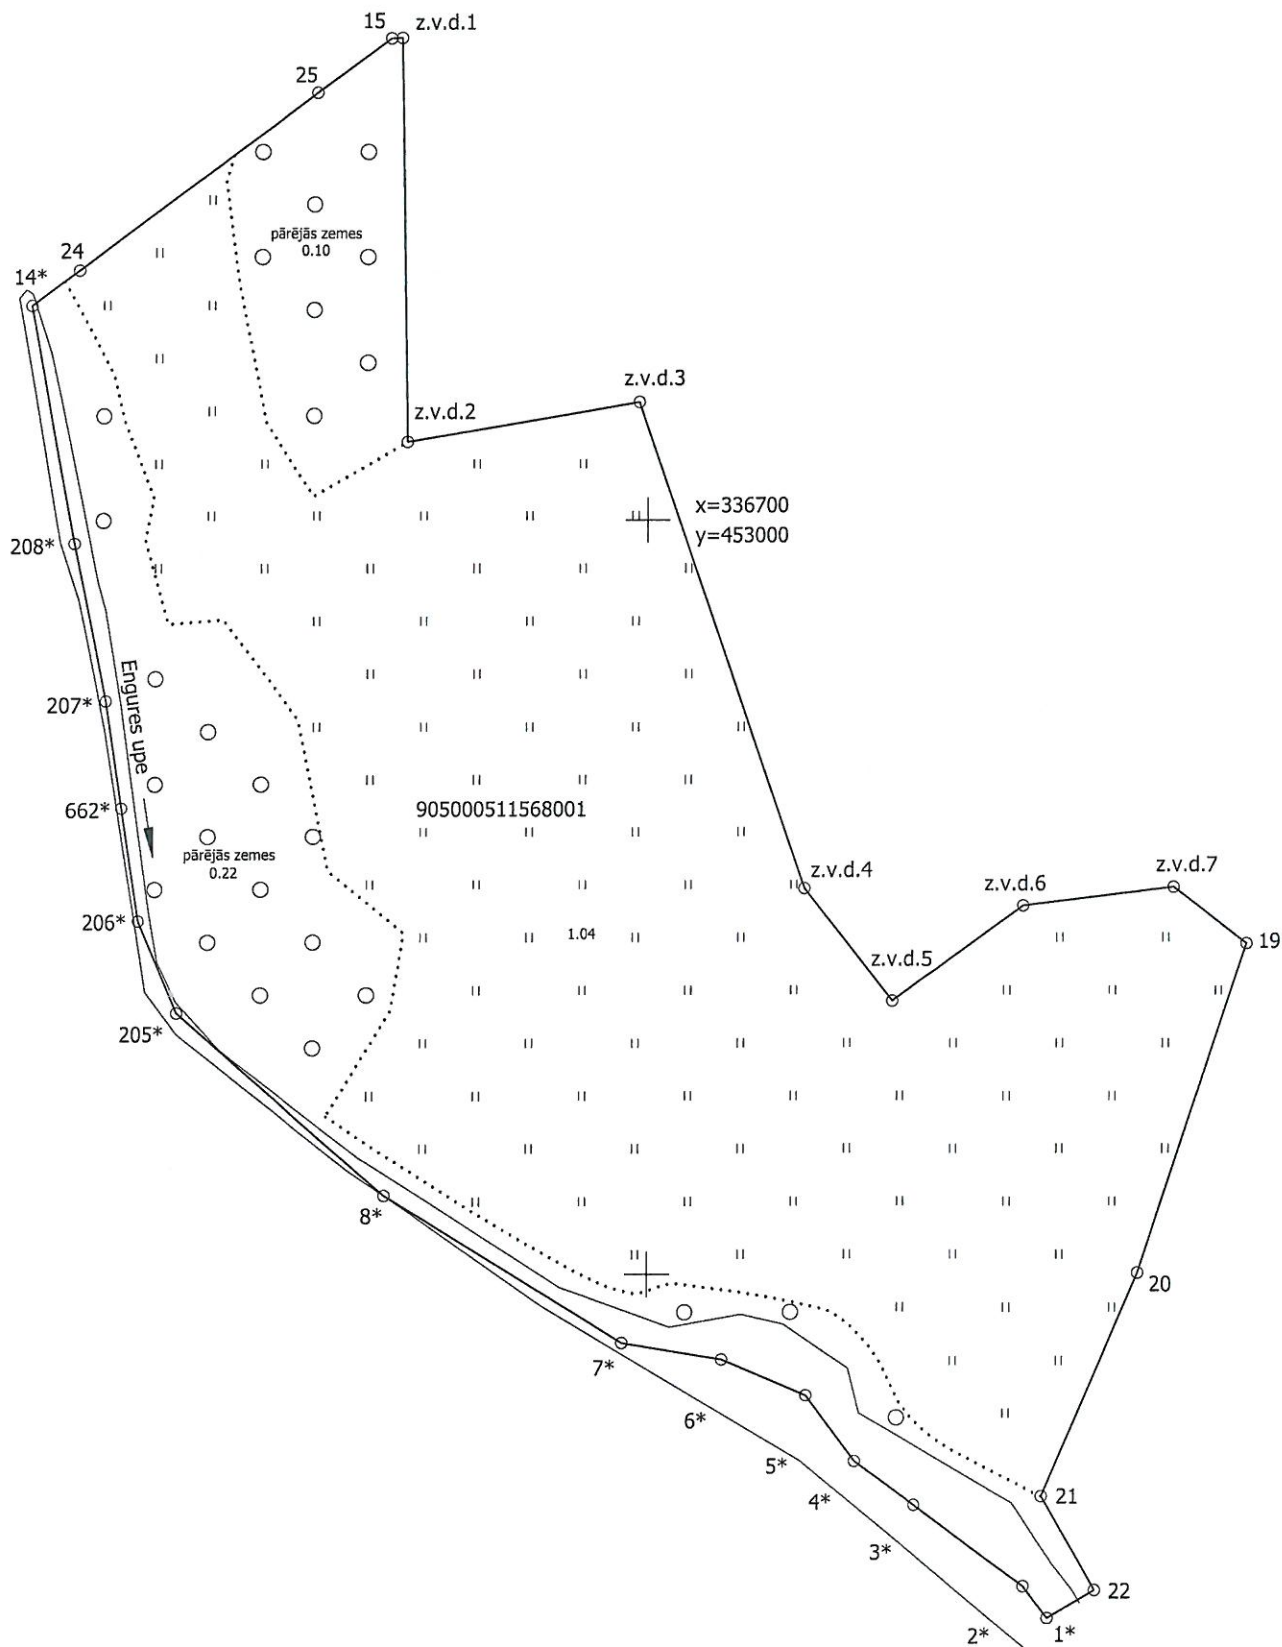

Plāna mērogs 1: 1000

Mērnieks Ēvalds Cīmatnieks (sertifikāts pirmreizēji izsniegts 19.02.2014. ar Nr. BB-504, pārreģistrēts 18.10.2019. ar Nr. CB0020, derīgs līdz 18.02.2024.) apliecina, ka plāns izgatavots atbilstoši Ministru kabineta 2011.gada 27.decembra noteikumiem Nr. 1019 "Zemes kadastrālās uzmērīšanas noteikumi"

Ēvalds Cīmatnieks

Ēvalds Cīmatnieks

12.10.2020.

LATVIJAS REPUBLIKA

APGRŪTINĀJUMU PLĀNS

uz 3(trīs) cauršūtām lapām

Zemes vienības daļas kadastra apzīmējums: 9050 005 1156 8001

Zemes vienības kadastra apzīmējums: 9050 005 1156

Apgrūtinājumu saraksts:


1.	7311010300 - Baltijas jūras un Rīgas jūras līča ierobežotas saimnieciskās darbības joslas teritorija - 1.43 ha
2.	7311020105 - dabiskas ūdensteces vides un dabas resursu aizsardzības aizsargjoslas teritorija pilsētās un ciemos - 0.23 ha
3.	7311050200 - tauvas joslas teritorija gar upi - 0.10 ha
4.	7312040200 - ekspluatācijas aizsargjoslas teritorija gar elektronisko sakaru tīklu gaisvadu līniju - 0.03 ha
5.	7312050601 - ekspluatācijas aizsargjoslas teritorija ap elektrisko tīklu gaisvadu līniju pilsētās un ciemos ar nominālo spriegumu līdz 20 kilovoltiem - 0.01 ha

Apgrūtinājumu plāns izgatavots: 2020.gada 12.oktobrī

Plāna mērogs 1: 1000

Zemes vienības daļas platība: 1.43 ha

Saskaņoja: Engures novada pašvaldības zemes ierīcības inženiere	paraksts	Rudīte Kripa	21.10.2020.
Ierosinātais ir informēts par kadastrālās uzmērīšanas laikā veiktajām darbībām, to rezultātiem.		AS "Latvijas valsts meži" pilnv. pers. Sanita Ozoliņa	30.10.2020.

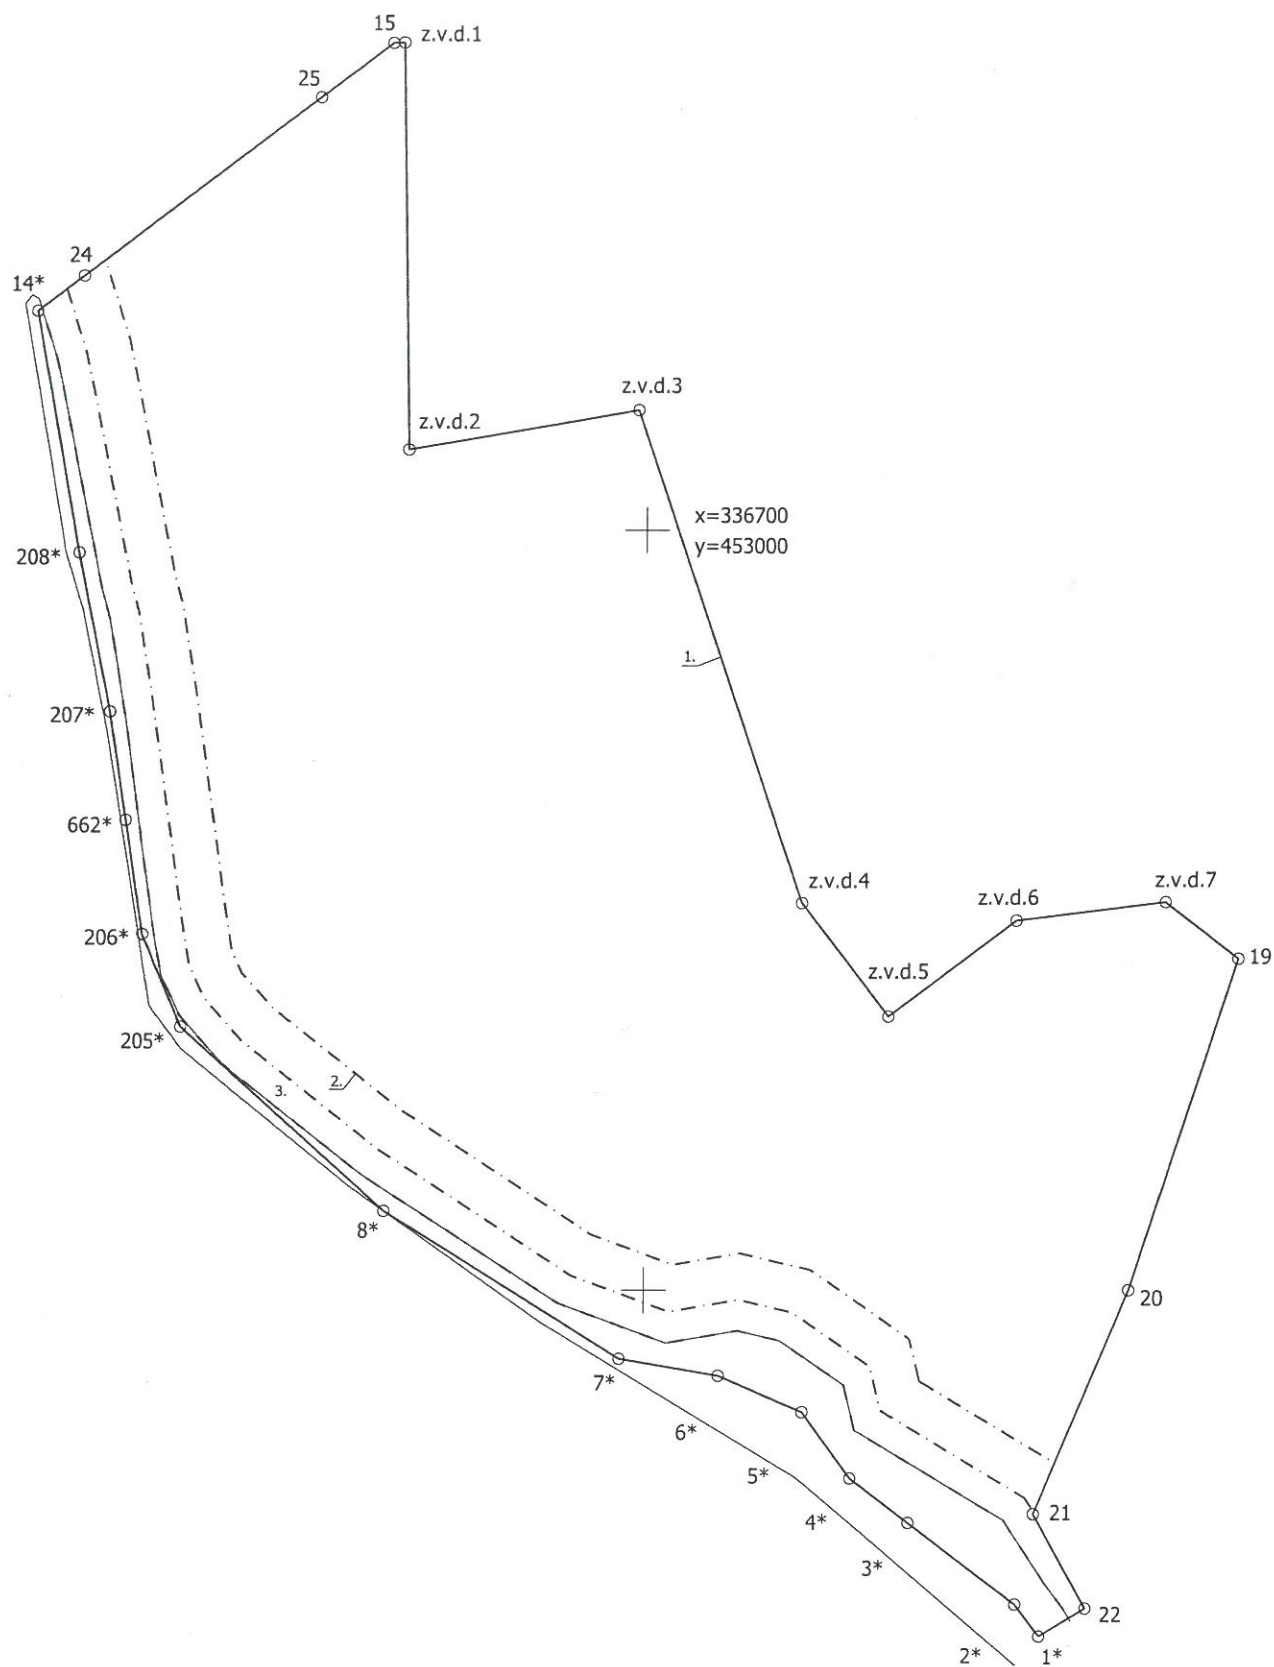


Plāna mērogs 1: 1000
2.lapa no 3

Mērnieks Ēvalds Ciematnieks (sertifikāts pirmreizēji izsniegts 19.02.2014. ar Nr. BB-504, pārreģistrēts 18.10.2019. ar Nr. CB0020, derīgs līdz 18.02.2024.)
apliecina, ka plāns izgatavots atbilstoši Ministru kabineta 2011.gada 27.decembra noteikumiem Nr. 1019 "Zemes kadastrālās uzmērīšanas noteikumi"

Ēvalds Ciematnieks

Ēvalds Ciematnieks

12.10.2020.

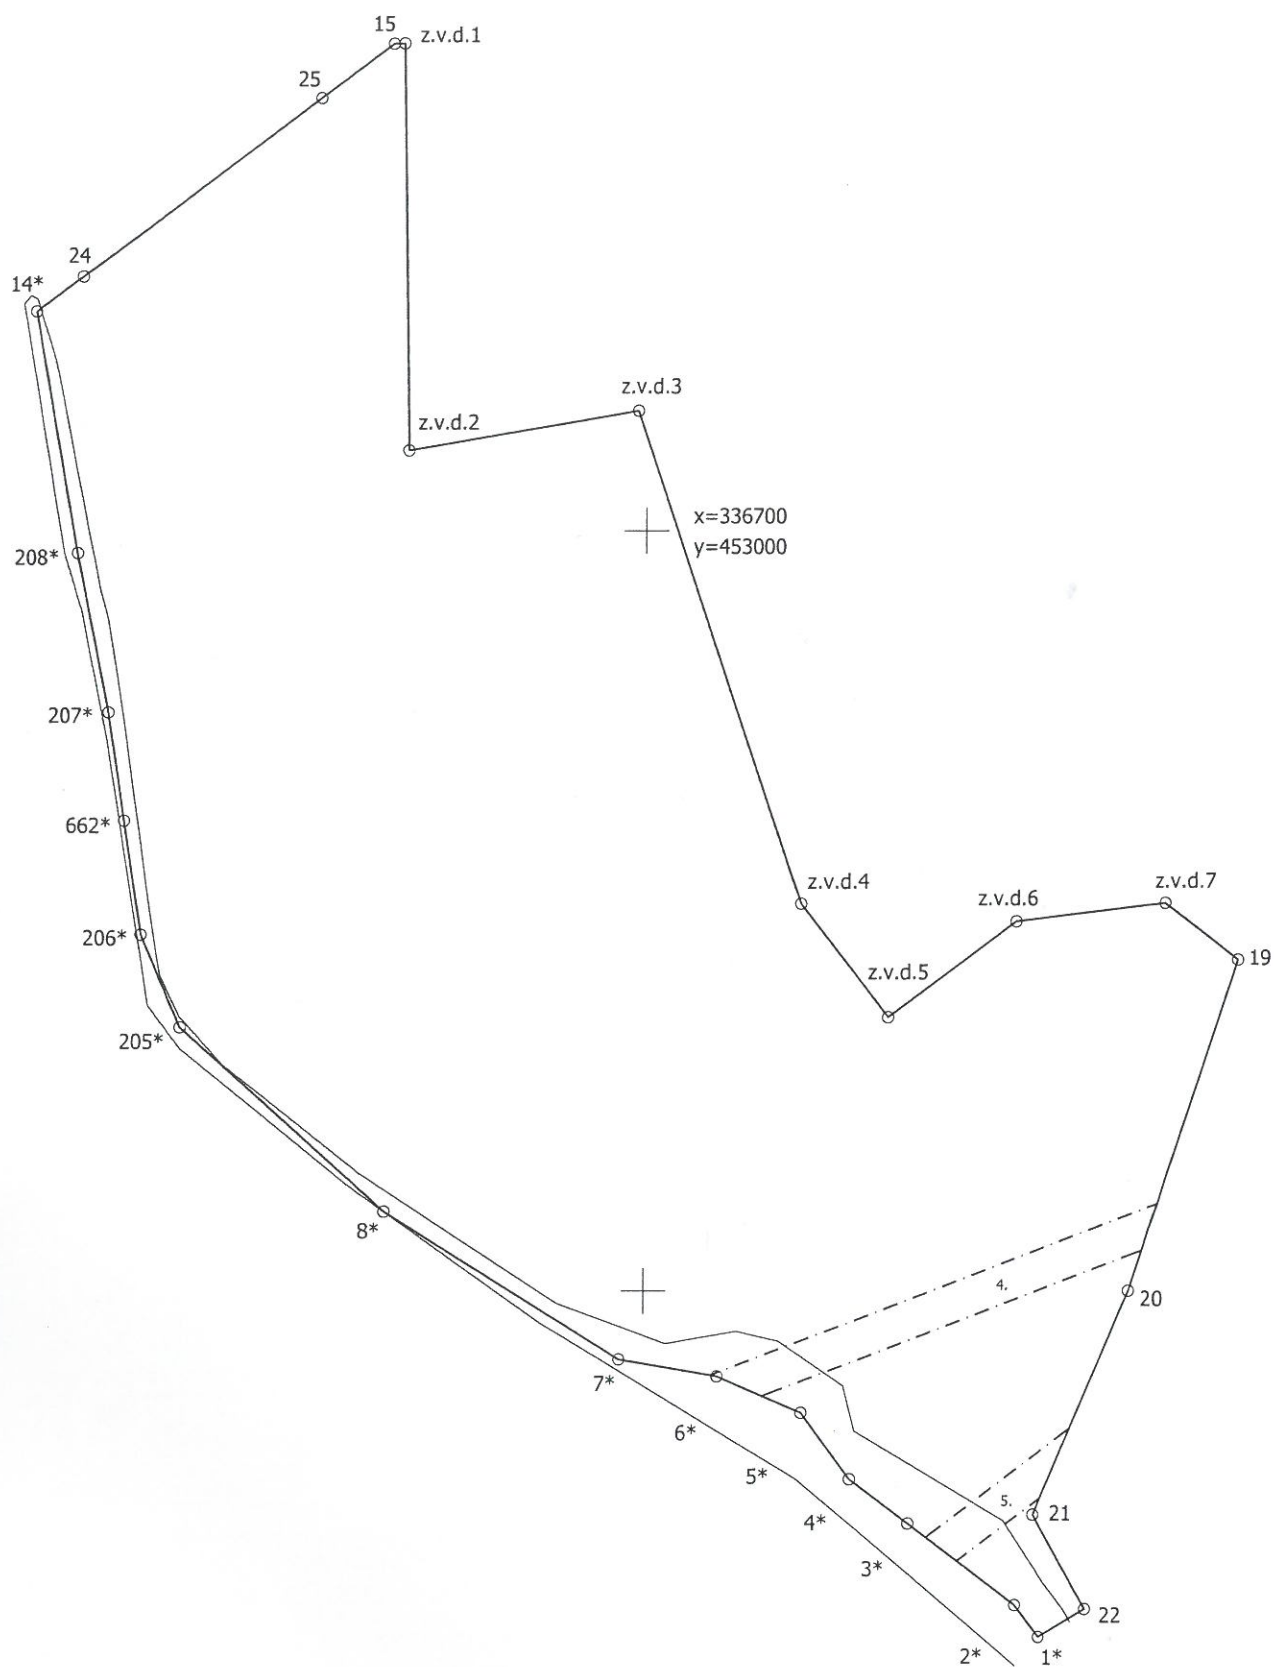

Plāna mērogs 1: 1000
3.lapa no 3

Mērnieks Ēvalds Ciematnieks (sertifikāts pirmreizēji izsniegts 19.02.2014. ar Nr. BB-504, pārreģistrēts 18.10.2019. ar Nr. CB0020, derīgs līdz 18.02.2024.)
apliecina, ka plāns izgatavots atbilstoši Ministru kabineta 2011.gada 27.decembra noteikumiem Nr. 1019 "Zemes kadastrālās uzmērīšanas noteikumi"

Ēvalds Ciematnieks

Ēvalds Ciematnieks

12.10.2020.

Šajā dokumentā caursūtas un
sasmērētas 3 (trīs)

lapas

Celler
I. Ciempuriņš
30.10.2020.