



LATVIJAS REPUBLIKA

Liepāja

Uliha iela 44

Zemes kadastra Nr.: 1700 035 0092

ZEMES ROBEŽU PLĀNS

Dokumenti, pēc kuriem noteiktas zemes gabala robežas:

"Par valsts un pašvaldību zemes īpašuma tiesībām un to nostiprināšanu zemesgrāmatā." 29/03/1995

Likums

Liepājas pilsētas Zemes komisija 01/12/1998

Lēmums par zemes lietošanas tiesībām

Robežu plāns sastādīts pēc materiāliem, ko sniedzis

Liepājas pilsētas Zemes komisija

izpildītiem mērogā 1:500

Zemes kopplatība 3936 m²

Zemes īpašums reģistrēts

zemesgrāmatu nodaļas

gada

Nodalījuma (folijas) Nr.

Zemesgrāmatu nodaļas tiesnesis:

VALSTS ZEMES DIENESTS

Liepājas nodaļa


Nodaļas vadītājs Vietnieks

Ernests Gūtmanis

06/04/1999

ZEMES GABALA IZVIETOJUMS KVARTALĀ

	X	Y
2	266438.245	315404.089
3	266416.473	315403.056
4	266381.387	315401.016
20	266351.635	315399.649
24	266433.772	315440.425
25	266430.919	315443.534
26	266358.618	315458.097

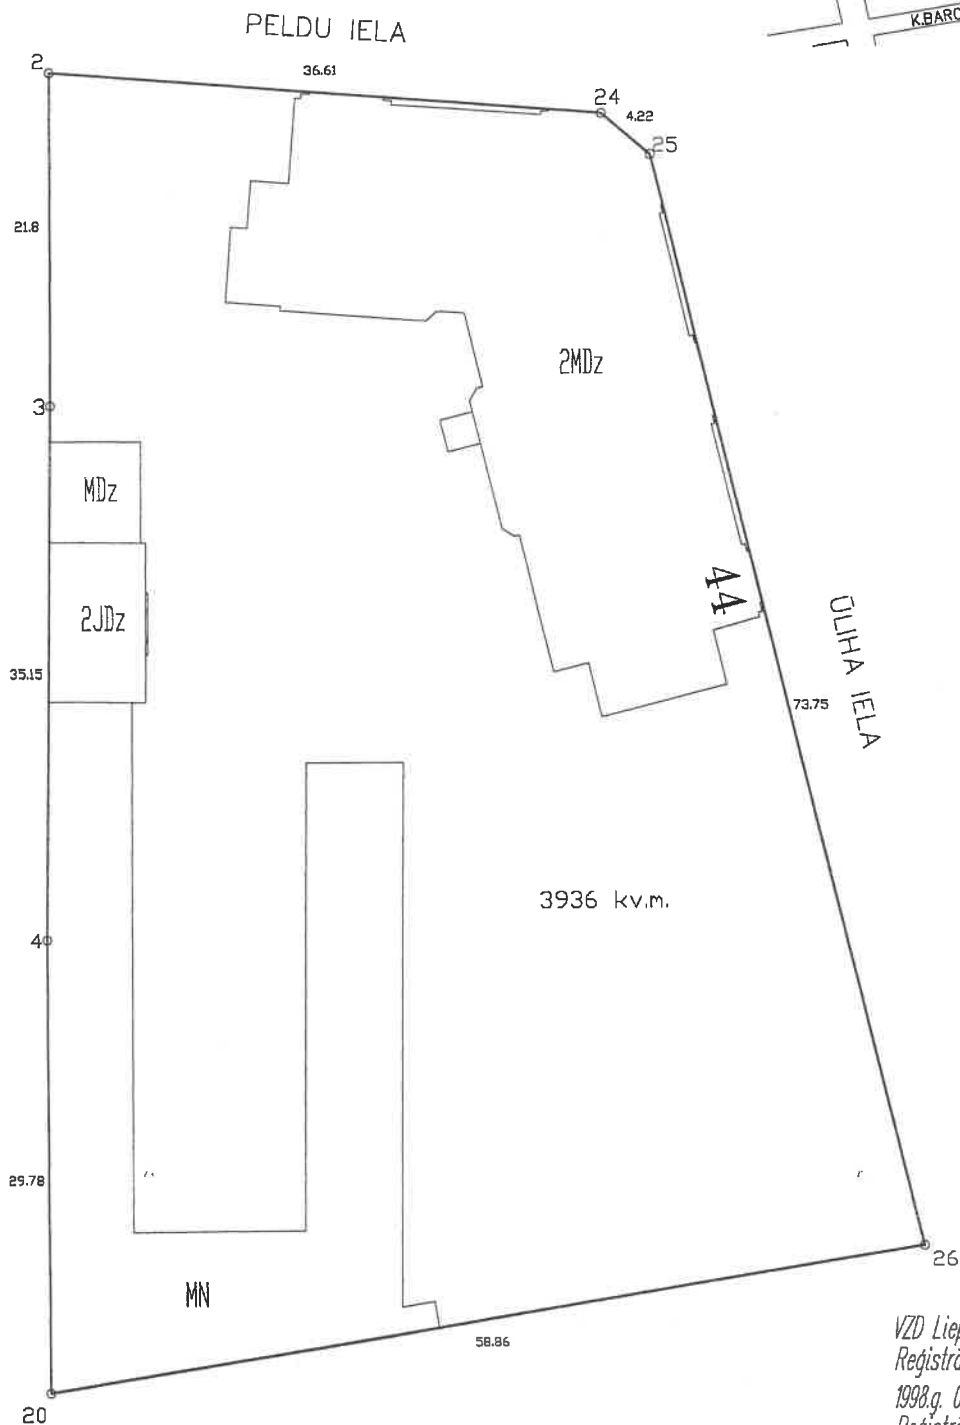

VZD Liepājas nodaļa.
Reģistrācijas nr. 4568
1998.g. 09.12.
Reģistrēja: I.Bistere

Mērogs 1:500

VALSTS ZEMES DIENESTS
Liepājas nodaļa
Mērniecības birojs

Vadītājs	R. Plaviņš		09.12.98.
Uzmērītāja	G. Ruperts		09.12.98.
Plānu zīmēja	N. Gūža		09.12.98.