




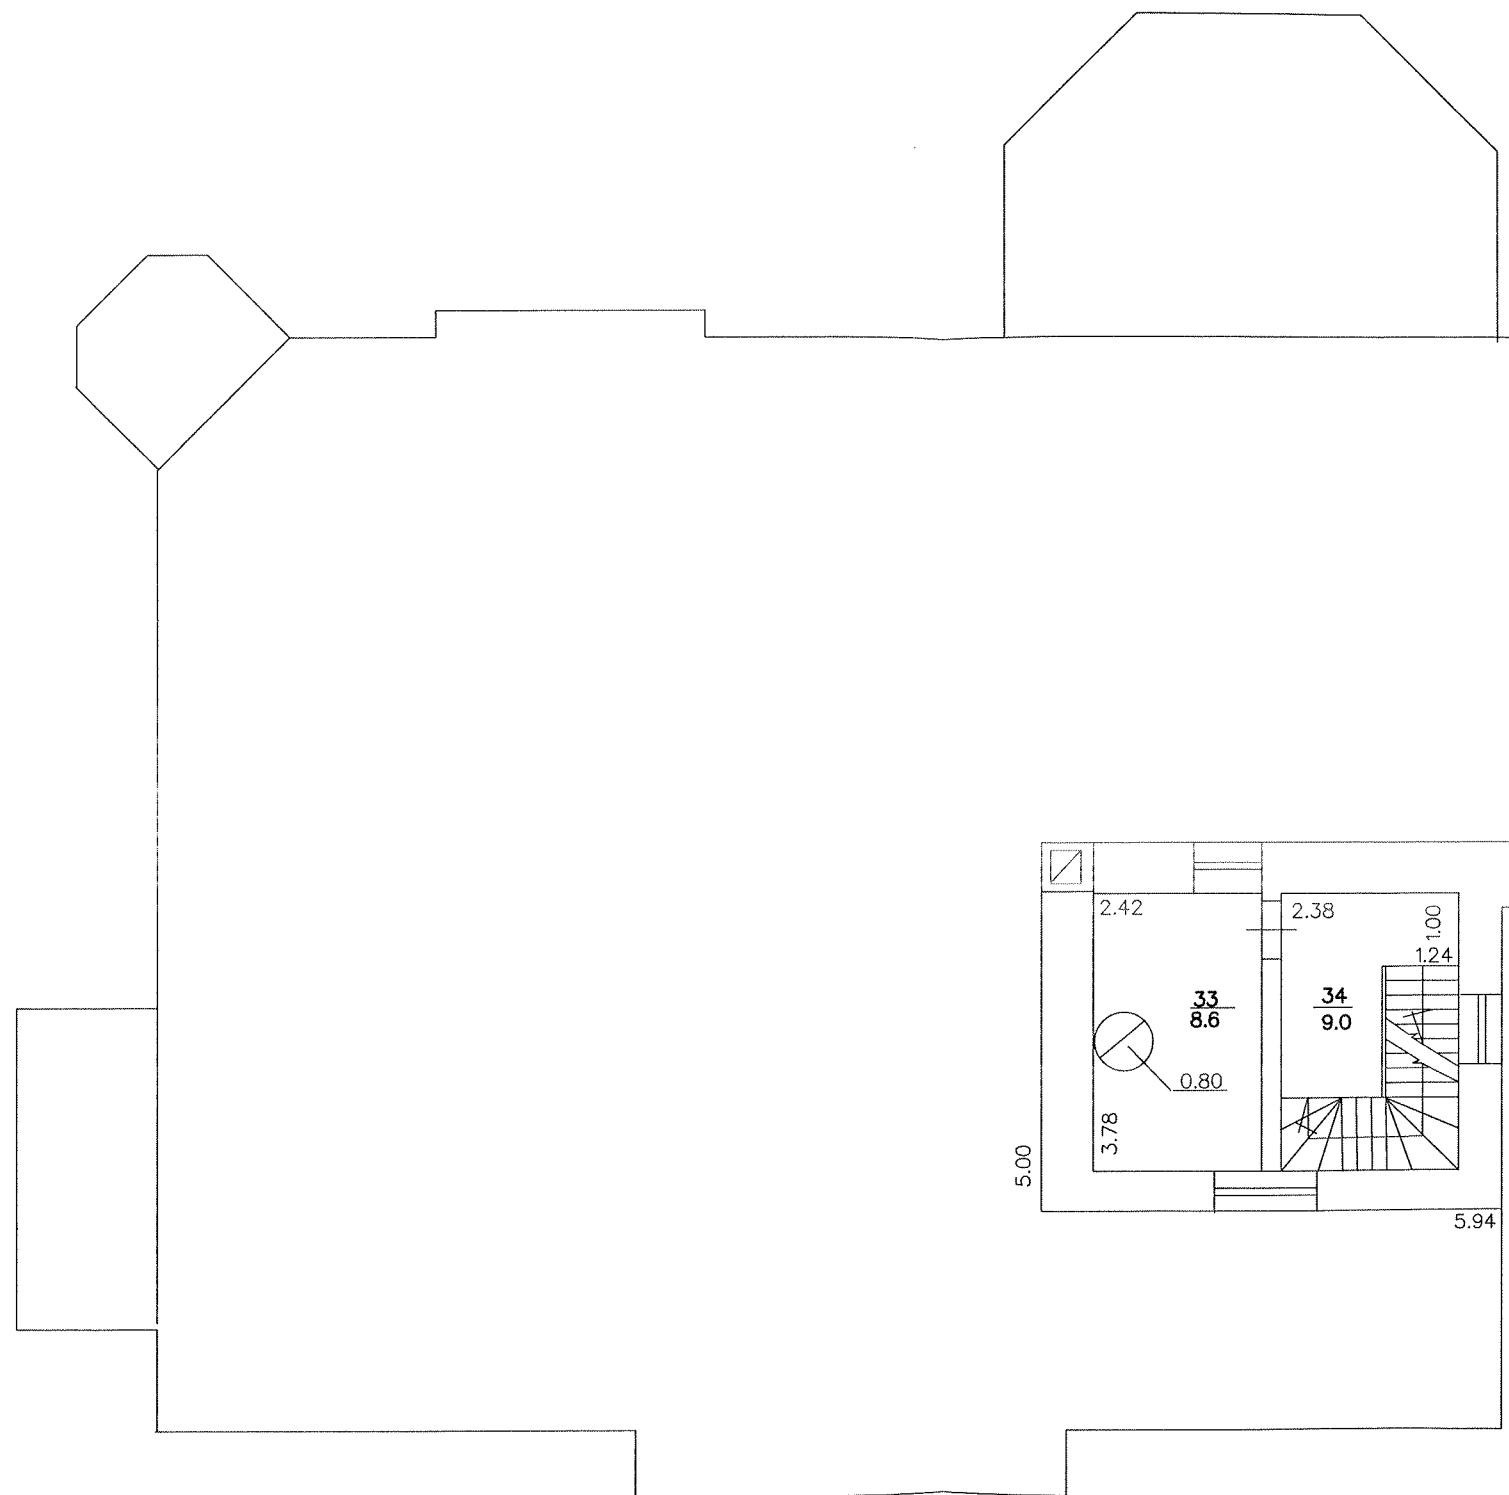

STĀVA PLĀNS			
Būves kadastra apzīmējums	Stāva numurs	Stāva augstums	Mērogs
3658 004 0100 001	3	3.90	1:100
Uzmērītāja	<i>[Signature]</i>	Ināra Apine	19.05.2008

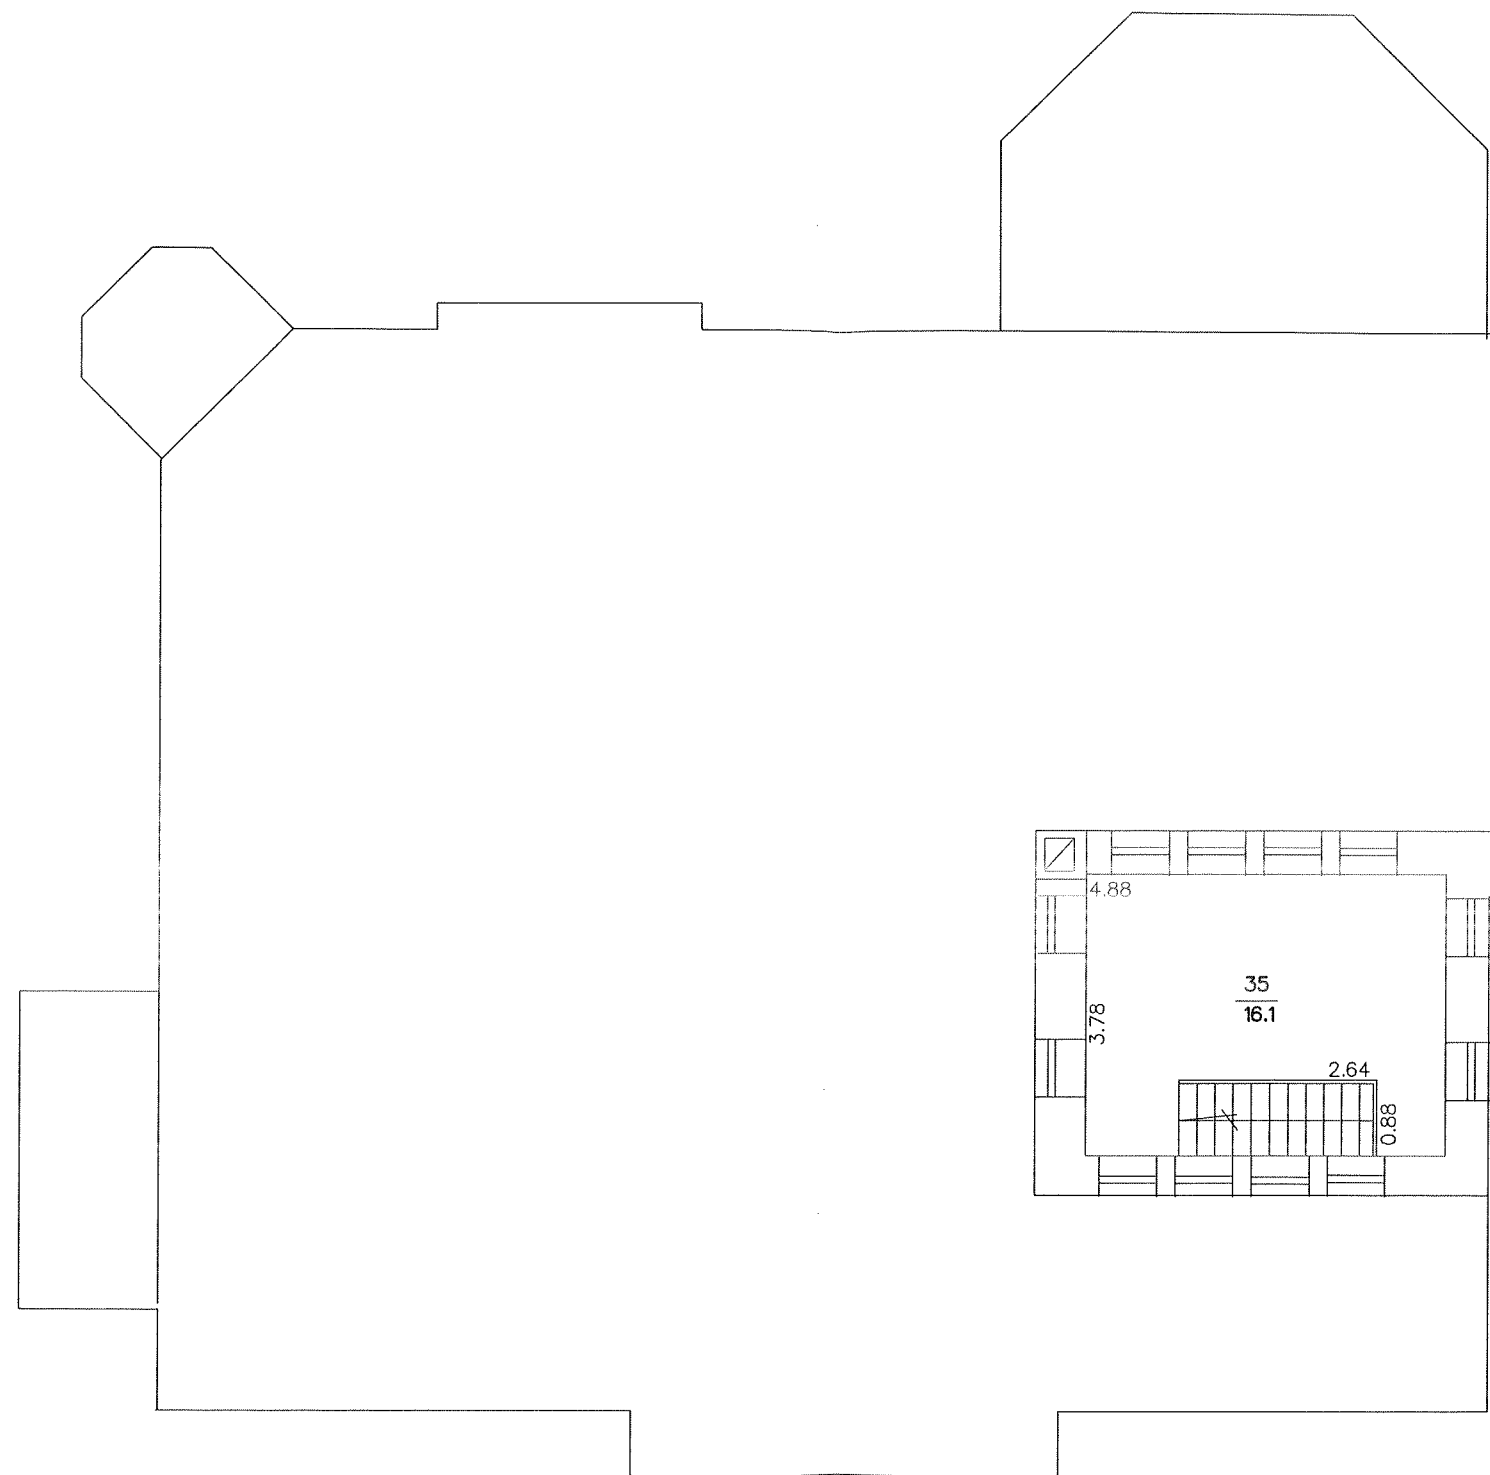

STĀVA PLĀNS			
Būves kadastra apzīmējums	Stāva numurs	Stāva augstums	Mērogs
3658 004 0100 001	4	4.302.50	1:100
Uzmērīja	<i>[Signature]</i>	Ināra Apine	19.05.2008

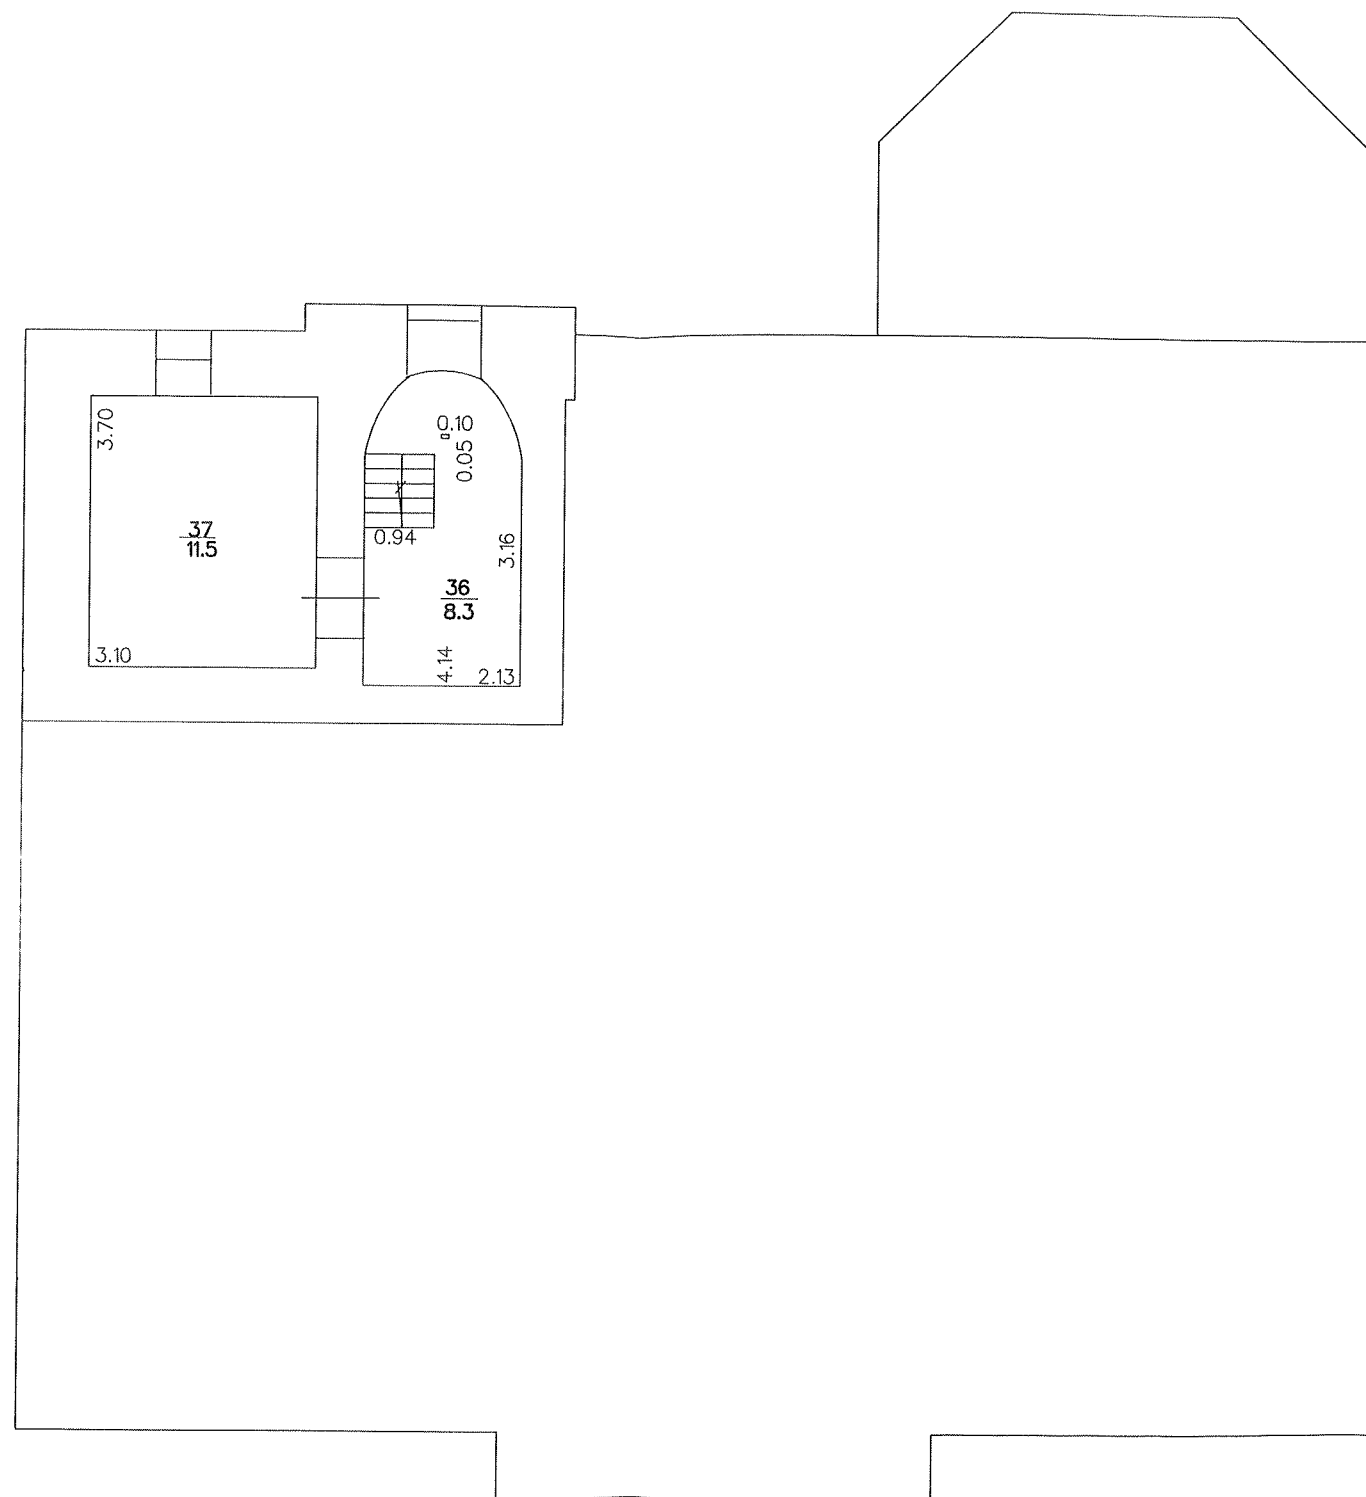

STĀVA PLĀNS			
Būves kadastra apzīmējums	Stāva numurs	Stāva augstums	Mērogs
3658 004 0100 001	-1	1.90	1:100
Uzmerēja		Ināra Apine	19.05.2008