

VALSTS ZEMES DIENESTS

TELPU GRUPAS KADASTRĀLĀS UZMĒRĪŠANAS LIETA

Telpu grupas kadastra apzīmējums:.....01000440036001009
Nosaukums:.....Dzīvoklis
Adrese:.....Jersikas iela 25 - 9, Rīga
Kadastrālās uzmērīšanas datums:.....03.07.2000

Reģionālās nodaļas vadītājs (pilnvarotā persona):

*Valsts zemes dienests
Rīgas reģionālās nodaļas
Rīgas biroja klientu apkalpošanas
konsultante*

Vita Šimane

(vārds, uzvārds)

Vita Šimane
(paraksts)

Datums: _____ gada 27 - 01 - 2015

Izdrukas ID: 390001761761	Izdrukas datums: 14.01.2015	1 no 3
---------------------------	-----------------------------	--------

Skaidrojumi:

Nav – Kadastra informācijas sistēmā dati nav reģistrēti; Neregistrē – atbilstoši normatīvajiem aktiem dati netiek reģistrēti

Telpu grupas kadastrālās uzmērīšanas lieta

1. Kadastra objekta identifikators.....01000440036001009
- 1.1. Telpu grupas kadastra apzīmējums:.....Nav
- 1.2. Nekustamā īpašuma kadastra numurs:.....
10. Būves pamatdati.....01000440036001
- 10.1. Būves kadastra apzīmējums:.....Jersikas iela 25, Rīga
- 10.1.1. Adrese:.....Dzīvojamā māja
- 10.1.2. Nosaukums:.....1122 - Triju vai vairāku dzīvokļu mājas
- 10.1.3. Galvenais lietošanas veids:.....471.3
- 10.1.4. Kopējā platība (m²):.....295
- 10.1.5. Apbūves laukums (m²):.....2
- 10.1.6. Virszemes stāvu skaits:.....0
- 10.1.7. Pazemes stāvu skaits:.....1105 - Koka karkasa konstrukcijas
- 10.1.8. Ārsienas materiāls un kods:.....14
- 10.1.9. Būves telpu grupu skaits:.....Nav
- 10.1.10. Pirmreizējais ekspluatācijā pieņemšanas gads:.....50
- 10.1.11. Fiziskais stāvoklis (%):.....08.02.2013
- 10.1.12. Kadastrālās uzmērīšanas datums:.....Nē
- 10.1.13. Būve ir pirmsreģistrēta:.....Nē
- 10.1.14. Veicot kadastrālo uzmērīšanu būve apvidū nav konstatēta:.....
- 10.1.15. Būve atrodas vai daļēji atrodas uz zemes vienības ar kadastra apzīmējumu:.....
- 01000440036
- 10.1.16. Funkcionāli saistīto ēku kadastra apzīmējumi:.....01000440036002,
- 01000440036003, 01000440036004, 01000440036005, 01000440036006, 01000440036007,
- 01000440036009

11. Būves tips.....01000440036001
- 11.1. Būves kadastra apzīmējums:.....

Tipa kods	Tipa nosaukums
11220101	Daudzdzīvokļu mājas ar koka ārsienām

12. Būves konstruktīvie elementi

- 12.1. Būves ar kadastra apzīmējumu 01000440036001 konstruktīvie elementi:

Nosaukums	Materiāls
Pamati	Laukakmens
Ārsienas un karkasi	Kokmateriāli
Pārsegumi	Kokmateriāli
Jumts (segums)	Metāli

13. Būves apjoma rādītāji

- 13.1. Būves ar kadastra apzīmējumu 01000440036001 apjoma rādītāji:

Apjoma rādītāja veids	Apjoma rādītāja nosaukums	Apjoms un mērvienība	Tipa/ elementa kods	Tipa/ elementa nosaukums
Apbūves laukums	Nav	295 apbūves laukuma kv.m.	Nav	Nav
Kopējā platība	Nav	471.3 kv.m.	Nav	Nav
Būvtilpums	Nav	1734 kub.m.	Nav	Nav

14. Kopējās platības sadalījums pa platību veidiem

- 14.1. Telpu grupa ar kadastra apzīmējumu.....01000440036001009
- 14.1.1. Kopējā platība (m²).....28.7
- 14.1.1.1. Lietderīgā platība (m²).....Nav
- 14.1.1.1.1. Dzīvokļu kopējā platība (m²).....Nav
- 14.1.1.1.1.1. Dzīvokļu platība (m²).....28.7

Izdrukas ID: 390001761761	Izdrukas datums: 14.01.2015	2 no 3
---------------------------	-----------------------------	--------

Skaidrojumi:

Nav – Kadastra informācijas sistēmā dati nav reģistrēti; Neregistrē – atbilstoši normatīvajiem aktiem datī netiek reģistrēti

14.1.1.1.1.1.1. Dzīvojamā platība (m²).....	16.9
14.1.1.1.1.1.2. Dzīvokļu palīgtelpu platība (m²).....	11.8
14.1.1.1.1.2. Dzīvokļu ārtelpu platība (m²).....	0
14.1.1.1.2. Nedzīvojamo telpu platība (m²).....	0
14.1.1.1.2.1. Nedzīvojamo iekštelpu platība (m²).....	0
14.1.1.1.2.2. Nedzīvojamo ārtelpu platība (m²).....	0
14.1.1.2. Koplietošanas palīgtelpu platība (m²).....	0
14.1.1.2.1. Koplietošanas iekštelpu platība (m²).....	0
14.1.1.2.2. Koplietošanas ārtelpu platība (m²).....	0

16. Telpu grupas pamatdati

16.1. Telpu grupas kadastra apzīmējums:.....	01000440036001009
16.1.1. Adrese:.....	Jersikas iela 25 - 9, Rīga
16.1.2. Nosaukums:.....	Dzīvoklis
16.1.3. Lietošanas veida kods un apraksts:.....	1122 - Triju vai vairāku dzīvokļu mājas dzīvojamo telpu grupa
16.1.4. Būves stāvs (stāvi), kurā atrodas telpu grupa:.....	2
16.1.5. Telpu skaits telpu grupā:.....	2
16.1.6. Kopējā platība (m²):.....	28.7
16.1.7. Kadastrālās uzmērīšanas datums:.....	03.07.2000
16.1.8. Telpu grupa ietilpst dzīvokļa īpašumā ar kadastra numuru:.....	Nav
16.1.9. Telpu grupa ietilpst būvē ar kadastra apzīmējumu:.....	01000440036001
16.1.10. Būve atrodas vai daļēji atrodas uz zemes vienības ar kadastra apzīmējumu:.....	01000440036

17. Telpu grupas kopējās platības sadalījums pa telpu veidiem un telpu raksturojošie rādītāji

17.1. Telpu grupas kadastra apzīmējums:.....01000440036001009

Numurs	Nosaukums	Veids	Stāvs	Augstums (m)	Mazākais augstums (m)	Lielākais augstums (m)	Platība (m²)
1	Dzīvojamā istaba	1 - Dzīvojamā telpa	2	2.9	2.9	2.9	16.9
2	Virtuve	2 - Dzīvokļa palīgtelpa	2	2.9	2.9	2.9	11.8

18. Labiekārtojumi

18.1. Telpu grupas ar kadastra apzīmējumu.....01000440036001009 labiekārtojumi

Reģistrētie labiekārtojumi	Noteikšanas veids (ja ir)	Apjoms (ja ir)
Apkure. Vietējā. Krāsns	Dokuments	
Aukstā ūdensapgāde. Centralizētā	Dokuments	
Elektroapgāde. Centralizētā	Dokuments	
Kanalizācija. Centralizētā	Dokuments	
Kurināmais. Cietais	Dokuments	
Vēdināšana. Dabiskā	Dokuments	


18.1.1. Labiekārtojumu datums: 14.01.2015

Būves punkta koordinātas
Latvijas koordinātu sistēmā LKS-92

Punkta nr	x	y
1	310592.10	508834.58



Arhīva iela

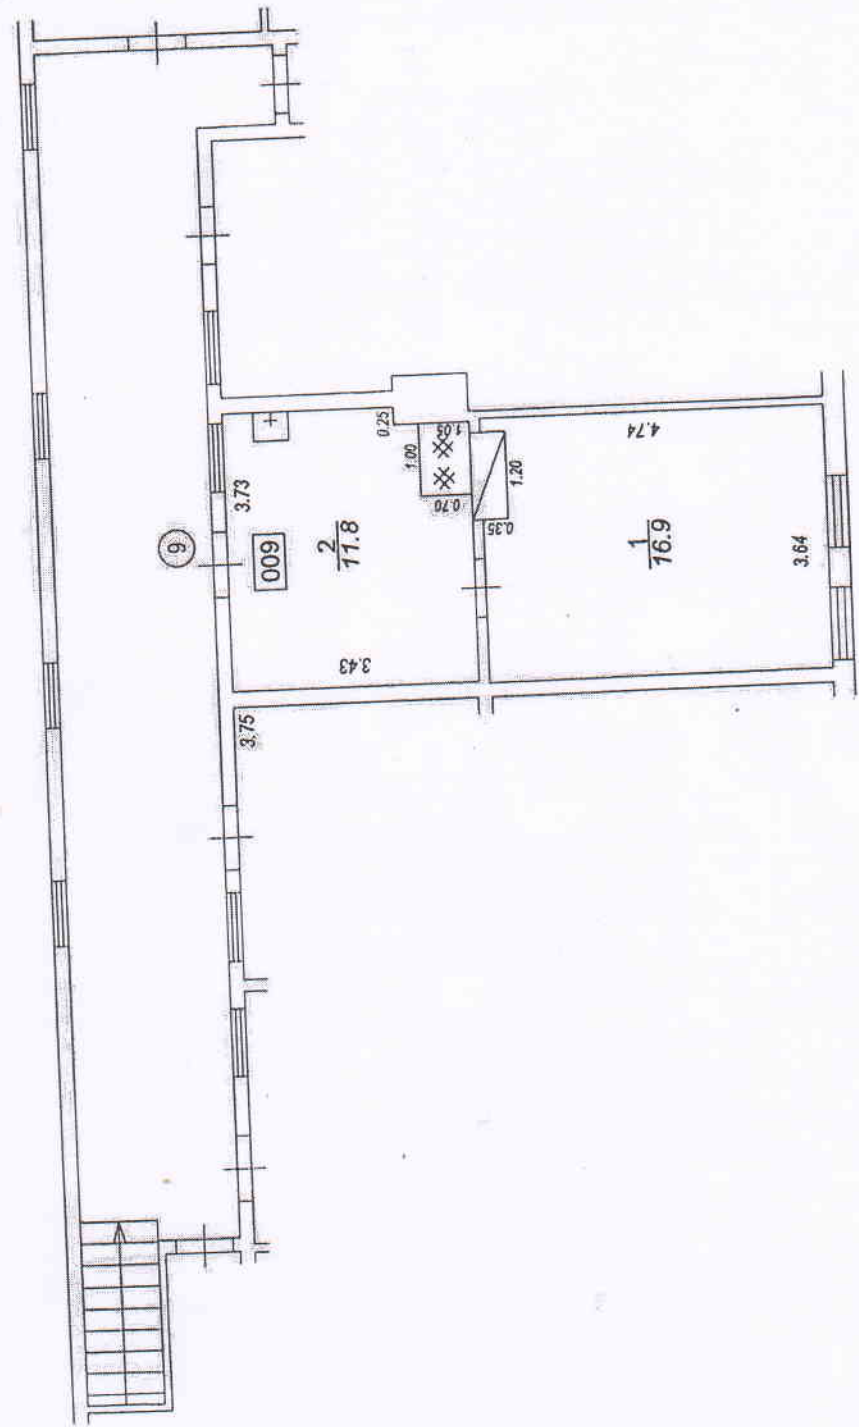

TELPU GRUPAS PLĀNS

KADASTRA APZĪMĒJUMS	MĒROGS	LPP.
0100 044 0036 001 009	1 : 100	4

Izgatavots no VZD arhīva materiāliem bez apsekošanas apvīdā