LR VALSTS ZEMES DIENESTS
ZIEMEĻKURZEMES REĢIONĀLĀ NODAĻA

TEHNISKĀS INVENTARIZĀCIJAS LIETA Nr. 24

NEKUSTAMĀ ĪPAŠUMA LIETA

9	0	9	6	0	0	3	0	0	5	0

ZENTENES PAGASTS

RINDZELES NARKOMĀNU

REHABILITĀCIJAS CENTRS

LR VZD ZIEMEĻKURZEMES REĢIONĀLĀ NODAĻA

BŪVJU TEHNISKĀS INVENTARIZĀCIJAS LIETU KOPSAVILKUMS

Ēkas

Būves kadastra apzīmējums	Būves nosaukums	Arsenāla materiāls	Vispārējā stāvokļa raksturojums	Būvtilpums (kub.m.)	Apbūves laukums (kv.m.)	Rāmīkāls nolietojums (%)	Patvaļīgās būvniecības pazīmes
Adrese: Tukuma raj., Zentenes pag., Rindzeles narkomānu rehab. centrs							
90960030050001	Dzīvojamā māja	Koks/ mūris	2	1189	154.6	40	NAV
90960030050002	Darbnīca	Ķieģeļu mūris	1	1806	542.3	60	NAV
90960030050003	Dzīvojamā māja	Vieglbetons	2	609	163.6	45	NAV
90960030050004	Administratīvā-dzīvojamā ēka	Koks	2	3470	544.9	50	NAV
90960030050007	Dzīvojamā māja	Ķieģeļu mūris	3	1911	224.9	50	NAV
90960030050008	Sūkņu stacijas ēka	Ķieģeļu mūris	1	43	19.6	50	NAV
90960030050010	Katlu māja	Ķieģeļu mūris	1	735	234.4	25	NAV
90960030050018	Garāža	Ķieģeļu mūris	1	298	116.1	20	NAV
90960030050020	Šķūnis	Koks	1	133	42.4	70	NAV
90960030050021	Kūts	Laukakmeņu mūris	1	608	232.4	50	NAV
90960030050022	Sūkņu māja	Ķieģeļu mūris	1	70	23.3	30	NAV
90960030050023	Ražošanas cehs	Cits materiāls	1	2293	801.2	50	NAV
90960030050025	Noliktava	Vieglbetons	1	112	30.4	25	NAV
90960030050026	Šķūnis	Koks/ mūris	1	301	78.2	35	NAV
90960030050027	Administratīvā ēka	Ķieģeļu mūris	2	747	115.0	10	NAV
90960030050030	Pirts	Vieglbetons	1	58	35.6	10	NAV
90960030050031	Nojume	Koks	1	116	48.7	0	NAV
90960030050032	Siltumnīca	Cits materiāls	1	167	69.5	20	NAV
90960030050033	Šķūnis	Koks	1	513	128.2	0	NAV

3.2

Tehniskās inventarizācijas lietu kopsavilkuma sagatavotājs: Vilnis Vītoliņš

Izpildes datums 22.04.2004


(Paraksts)

Reģionālās nodaļas vadītājs (pilnvarotā persona) **Z.V.**

(Vārds, Uzvārds) (Paraksts)

Datums: 2004 **. gada "** 23 **"** 04

2/3

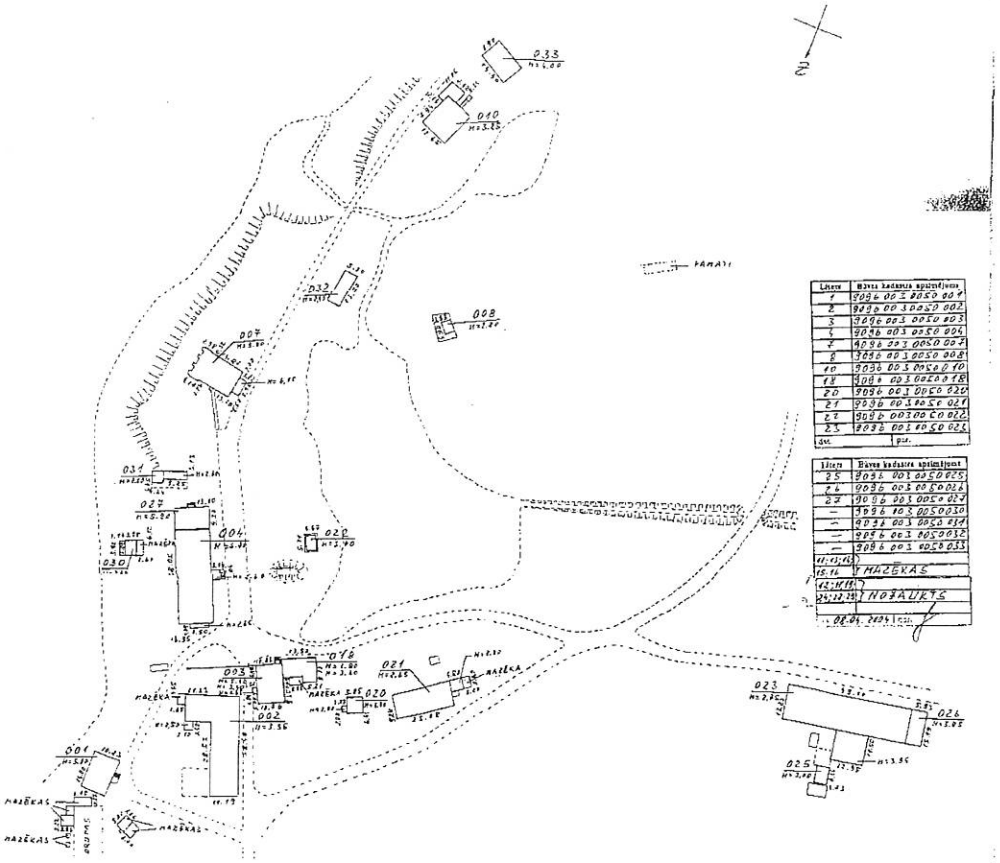

Būves novietnes shēma	Būves kadastra apzīmējums
	9091, 003, 0050,

LR VZD ZIEMEĻKURZEMES REĢIONĀLĀ NODAĻA

BŪVES
TEHNISKĀS INVENTARIZĀCIJAS LIETA

Numurs: 90960030050001-02

Lapu skaits: 9

BŪVES KADASTRA APZĪMĒJUMS

90960030050001

Dzīvojamā māja
(Būves nosaukums)

ADRESE: Tukuma raj.
Zentenes pag.
Rindzeles narkomānu rehab. centrs

Atzīme par atsavināšanas aizliegumu vai apgrūtinājumu

(Pamatojums) (Vārds, Uzvārds) (Paraksts)


Tehniskās inventarizācijas izpildītāji: Vilnis Vītoliņš
Izpildes datums: 20.04.2004
(Paraksts)

Tehniskās inventarizācijas darba pārbaudītājs Uldis Rundāns
Pārbaudes datums: 20.04.2004
(Paraksts)

Reģionālās nodaļas vadītājs (pilnvarotā persona) **Z.V.**
Gunārs Lācis
(Vārds, Uzvārds) (Paraksts)

Datums: 2004. **gada** "23." 04

Atzīme par reģistrāciju NĪVKR **Z.V**
26.04.2004.

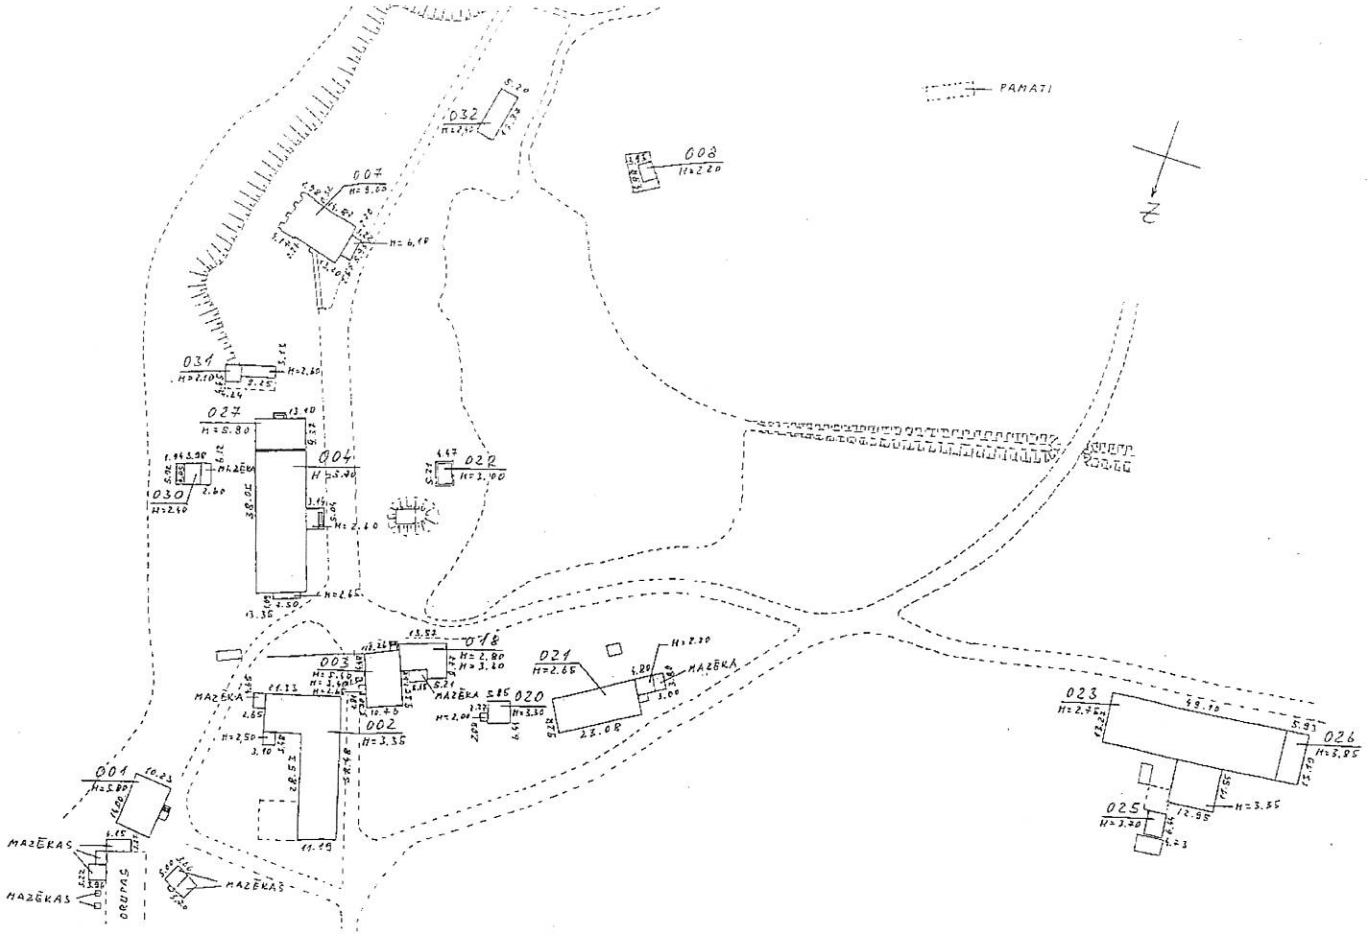

Būves novietnes shēma			Būves kadastra apzīmējums 9096, 003, 0050, 001				
Mērogs	Izpildīja	V.Vītoliņš	Paraksts			Datums	08.04.
1:1000	Pārbaudīja	U. Rundāns	Paraksts			Gads	2004

INFORMĀCIJA PAR PASŪTĪJUMU

Tehniskās inventarizācijas veids: Būves pilna atkārtotā tehniskā inventarizācija
Tehniskās inventarizācijas pasūtītāji BOVU Rindzeles narkomānu rehabilitātes centrs
Iesniegtie dokumenti:

Zemesgrāmatuaktsvaizemesgrāmatunodaļasizziņaparīpašumiem,īpašum tiesības uz kuriem ir nostiprinātas zemesgrāmatā
Nr.218 18.06.1999 Tukuma zemesgrāmatu nodaļa

INFORMĀCIJA PAR BŪVI

Būves galvenais izmantošanas veids:	1122 Triju vai vairāku dzīvokļu mājas
Kapitalitātes grupa	IV
Apbūves laukums	154.6 (apbūves laukuma kv.m.)
Būvtilpums	1189 (kub.m.)
Stāvu skaits	
Virszemes:	2
Pazemes:	1
Telpu grupu skaits	7
Dzīvokļu skaits	4
Pēdējās apsekošanas datums:	08.04.2004
Ekspluatācijas uzsākšanas gads:	1900
Ekspluatācijā pieņemšanas gads:	
Konstruktīvo elementu apraksts:	
Pamati	Dzelzsbetons/ betons — neapmierinošs
Ārsienas	Koks/ mūris — daļēji apmierinošs
Pārsegumi	Koks — apmierinošs
Jumts	Azbestcementa loksnes — apmierinošs
Fiziskais nolietojums (%):	40

Būves labiekārtojums:


Vietējā krāsns apkure	Kanalizācija
Elektroapgāde	Tualetes telpa

Patvaļīgās būvniecības pazīmes: **- NAV**


BŪVES EKSPLIKĀCIJA

Kopējā platība (kv.m.):	**281.3**
Lietderīgā platība (kv.m.):	**180.0**
Dzīvokļu kopējā platība (kv.m.):	180.0
Dzīvokļu platība (kv.m.):	180.0
Dzīvojamā platība (kv.m.):	117.0
Dzīvokļu palīgtelpu platība (kv.m.):	63.0


8

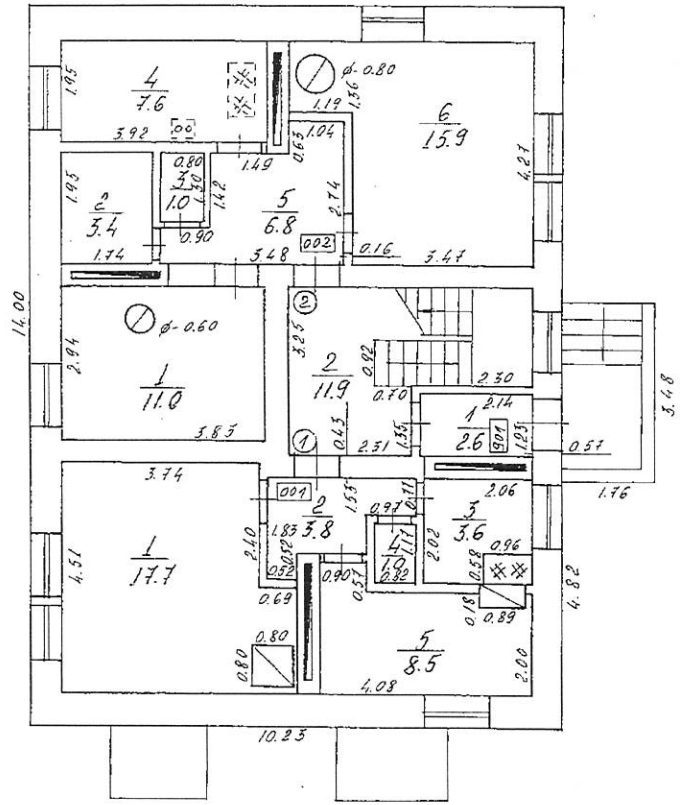

Būves 1 stāva plāna shēma			Būves kadastra apzīmējums 9096 003 0050 001			
Mērogs 1:100	Izpildīja	V.Vītoliņš	Paraksts		Datums	08.04.
	Pārbaudīja	U. Rundāns	Paraksts		G	2004

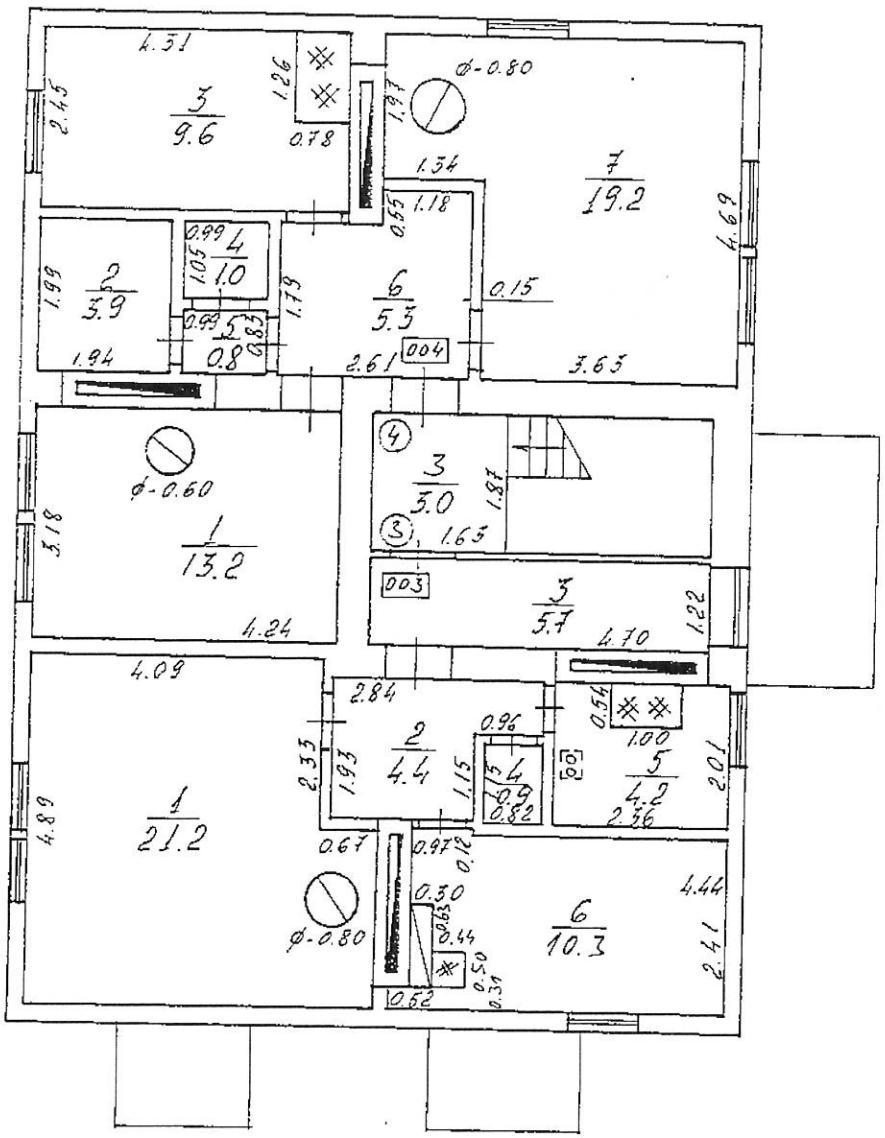

Būves 2 stāva plāna shēma			Būves kadastra apzīmējums 9096,003,0050,001			
Mērogs 1:100	Izpildīja	V.Vītoliņš	Paraksts		Datums	08. 04.
	Pārbaudīja	Ū. Rundāns	Paraksts		Gads	2004

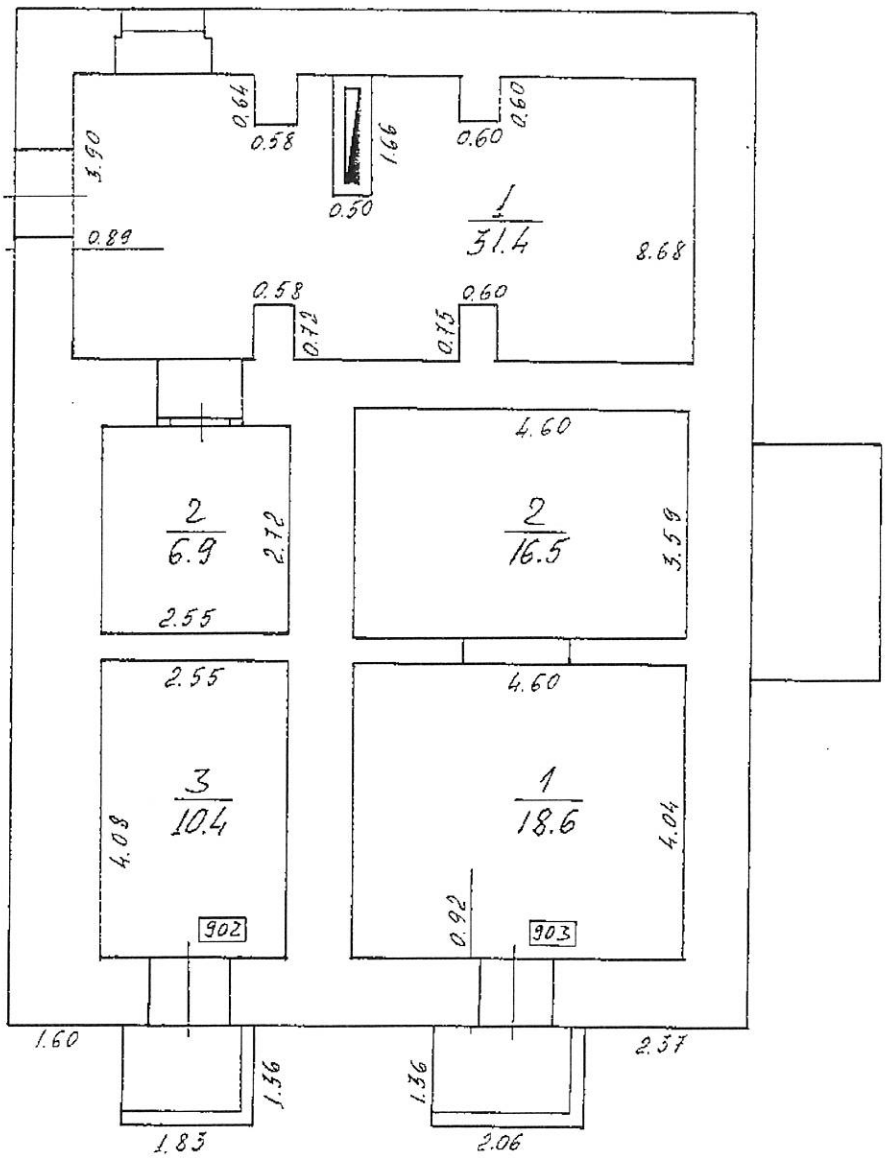

Būves -1 stāva plāna shēma			Būves kadastra apzīmējums 9096,003,0050,001			
Mērogs 1:100	Izpildīja	V.Vītoliņš	Paraksts		Datums	08.04.
	Pārbaudīja	U. Rundāns	Paraksts		Gads	2004

Koplietošanas palīgtelpu platība (kv.m.):	101.3
Koplietošanas iekštelpu platība (kv.m.):	101.3

TELPU GRUPAS EKSPLIKĀCIJA

Telpu grupas Nr.	Adreses Nr.	Telpu grupas nosaukums	Telpu grupas kopējā platība (kv.m.)
001	1	Dzīvoklis	34.6
002	2	Dzīvoklis	45.7
003	3	Dzīvoklis	46.7
004	4	Dzīvoklis	53.0
901		Koplietošanas telpas	17.5
902		Koplietošanas telpas	48.7
903		Koplietošanas telpas	35.1

Telpu grupas numurs	Adreses numurs	Telpu grupas izmantošanas veids
001	1	1122 Triju un vairāku dzīvokļu mājas dzīvojamā telpu grupa

Stāvs	Telpas Nr.	Telpas nosaukums	Telpas platība (kv.m.)			Telpas augstums	Patvaļīgās būvniecības pazīmes
			Dzīvojamā telpa	Dzīvokļa palīgtelpa	Dzīvokļa ārtelpa		
1	1	Istaba	17.7			2.70	
1	2	Priekštelpa		3.8		2.70	
1	3	Virtuve		3.6		2.70	
1	4	Tualete		1.0		2.70	
1	5	Istaba	8.5			2.70	
Kopā			**26.2**	**8.4**	**0.0**		
Dzīvokļa platība (kv.m.)					**34.6**		
Dzīvokļa kopējā platība (kv.m.)					**34.6**		

Telpu grupas numurs	Adreses numurs	Telpu grupas izmantošanas veids
002	2	1122 Triju un vairāku dzīvokļu mājas dzīvojamā telpu grupa

Stāvs	Telpas Nr.	Telpas nosaukums	Telpas platība (kv.m.)			Telpas augstums	Patvaļīgās būvniecības pazīmes
			Dzīvojamā telpa	Dzīvokļa palīgtelpa	Dzīvokļa ārtelpa		
1	1	Istaba	11.0			2.70	
1	2	Pieliekamais		3.4		2.70	
1	3	Tualete		1.0		2.70	
1	4	Virtuve		7.6		2.70	
1	5	Priekštelpa		6.8		2.70	
1	6	Istaba	15.9			2.70	
Kopā			**26.9**	**18.8**	**0.0**		
Dzīvokļa platība (kv.m.)					**45.7**		
Dzīvokļa kopējā platība (kv.m.)					**45.7**		

12

Telpu grupas numurs	Adreses numurs	Telpu grupas izmantošanas veids	
003	3	1122	Triju un vairāku dzīvokļu mājas dzīvojamā telpu grupa

Stāvs	Telpas Nr.	Telpas nosaukums	Telpas platība (kv.m.)			Telpas augstums	Patvaļīgās būvniecības pazīmes
			Dzīvojamā telpa	Dzīvokļa palīgtelpa	Dzīvokļa ārtelpa		
2	1	Istaba	21.2			2.50	
2	2	Priekštelpa		4.4		2.50	
2	3	Noliktava		5.7		2.50	
2	4	Tualete		0.9		2.50	
2	5	Virtuve		4.2		2.50	
2	6	Istaba	10.3			2.50	
Kopā			**31.5**	**15.2**	**0.0**		
Dzīvokļa platība (kv.m.)						**46.7**	
Dzīvokļa kopējā platība (kv.m.)						**46.7**	

Telpu grupas numurs	Adreses numurs	Telpu grupas izmantošanas veids	
004	4	1122	Triju un vairāku dzīvokļu mājas dzīvojamā telpu grupa

Stāvs	Telpas Nr.	Telpas nosaukums	Telpas platība (kv.m.)			Telpas augstums	Patvaļīgās būvniecības pazīmes
			Dzīvojamā telpa	Dzīvokļa palīgtelpa	Dzīvokļa ārtelpa		
1	1	Istaba	13.2			2.50	
2	2	Pieliekamais		3.9		2.50	
2	3	Virtuve		9.6		2.50	
2	4	Tualete		1.0		2.50	
2	5	Priekštelpa		0.8		2.50	
2	6	Priekštelpa		5.3		2.50	
2	7	Istaba	19.2			2.50	
Kopā			**32.4**	**20.6**	**0.0**		
Dzīvokļa platība (kv.m.)						**53.0**	
Dzīvokļa kopējā platība (kv.m.)						**53.0**	

Telpu grupas numurs	Adreses numurs	Telpu grupas izmantošanas veids	
901	1900		Koplietošanas telpu grupa

Stāvs	Telpas Nr.	Telpas nosaukums	Telpas platība (kv.m.)		Telpas augstums	Patvaļīgās būvniecības pazīmes
			Koplietošanas iekštelpa	Koplietošanas ārtelpa		
1	1	Priekštelpa	2.6		2.70	
1	2	Kāpņu telpa	11.9		2.70	
2	3	Kāpņu telpa	3.0		2.50	

Kopā	17.5	0.0
Nedzīvojamo telpu platība (kv.m.)	17.5	

Telpu grupas numurs	Adreses numurs	Telpu grupas izmantošanas veids
902	1900	Koplietošanas telpu grupa

Stāvs	Telpas Nr.	Telpas nosaukums	Telpas platība (kv.m.)		Telpas augstums	Patvaļīgās būvniecības pazīmes
			Koplietošanas iekštelpa	Koplietošanas ārtelpa		
-1	1	Pagrabs	31.4		2.30	
-1	2	Pagrabs	6.9		2.20	
-1	3	Pagrabs	10.4		2.20	
Kopā			48.7	0.0		
Nedzīvojamo telpu platība (kv.m.)			48.7			

Telpu grupas numurs	Adreses numurs	Telpu grupas izmantošanas veids
903	1900	Koplietošanas telpu grupa

Stāvs	Telpas Nr.	Telpas nosaukums	Telpas platība (kv.m.)		Telpas augstums	Patvaļīgās būvniecības pazīmes
			Koplietošanas iekštelpa	Koplietošanas ārtelpa		
-1	1	Pagrabs	18.6		2.00	
-1	2	Pagrabs	16.5		2.00	
Kopā			35.1	0.0		
Nedzīvojamo telpu platība (kv.m.)			35.1			

LR VZD ZIEMEĻKURZEMES REĢIONĀLĀ NODAĻA

BŪVES
TEHNISKĀS INVENTARIZĀCIJAS LIETA

Numurs: 90960030050002-02

Lapu skaits: 5

BŪVES KADASTRA APZĪMĒJUMS

90960030050002

Darbnīca
(Būves nosaukums)

ADRESE: Tukuma raj.
Zentenes pag.
Rindzeles narkomānu rehab. centrs

Atzīme par atsavināšanas aizliegumu vai apgrūtinājumu

(Pamatojums)	(Vārds, Uzvārds)	(Paraksts)

Tehniskās inventarizācijas izpildītāji: Vilnis Vītoliņš
Izpildes datums: 20.04.2004
(Paraksts)

Tehniskās inventarizācijas darba pārbaudītājs Uldis Rundāns
Pārbaudes datums: 20.04.2004
(Paraksts)

Reģionālās nodaļas vadītājs (pilnvarotā persona) **Z.V.**


Gļebs Lagis
(Vārds, Uzvārds) (Paraksts)

Datums: 2004. gada "23." 04

Atzīme par reģistrāciju NĪVKR **Z.V**

26.04.2004.

45

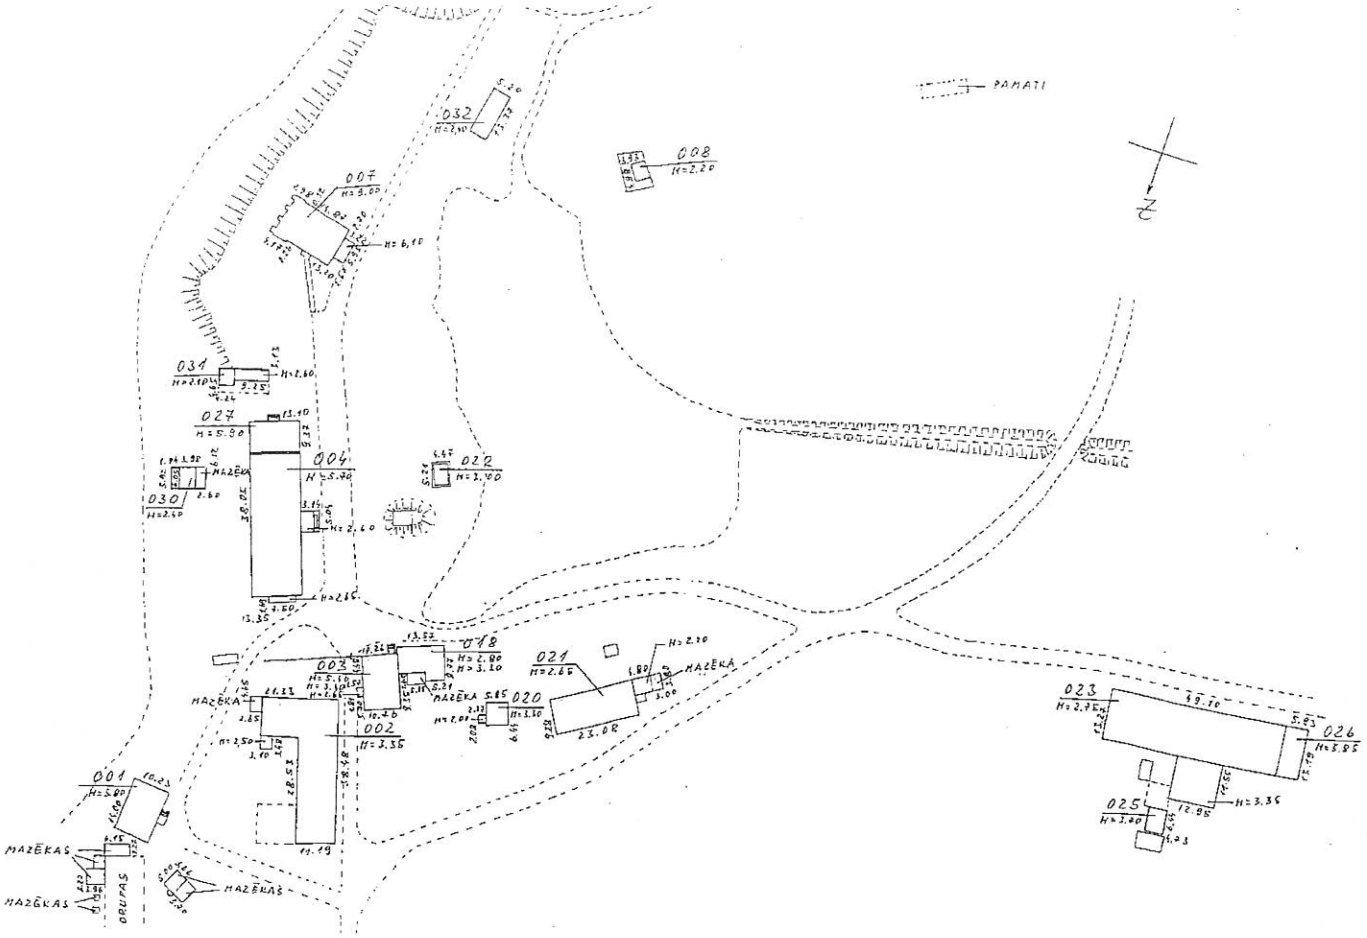

Būves novietnes shēma			Būves kadastra apzīmējums 9096 003 0050 002			
Mērogs	Izpildīja	V.Vītoliņš	Paraksts		Datums	08.04.
1:1000	Pārbaudīja	U.Rundāns	Paraksts		Gads	2004

INFORMĀCIJA PAR PASŪTĪJUMU

Tehniskās inventarizācijas veids: Būves pilna atkārtotā tehniskā inventarizācija
Tehniskās inventarizācijas pasūtītāji BOVU Rindzeles narkomānu rehabilitātes centrs
Iesniegtie dokumenti:

Zemesgrāmatuaktsvaizemesgrāmatunodaļasizziņaparīpašumiem,īpašum tiesības uz kuriem ir nostiprinātas zemesgrāmatā
Nr. 218 18.06.1999 Tukuma zemesgrāmatu nodaļa

INFORMĀCIJA PAR BŪVI

Būves galvenais izmantošanas veids:	1274 Citas, iepriekš neklasificētas, ēkas	
Kapitalitātes grupa	III	
Apbūves laukums	542.3	(apbūves laukuma kv.m.)
Būvtilpums	1806	(kub.m.)
Stāvu skaits		
Virszemes:	1	
Pazemes:	0	
Telpu grupu skaits	1	
Dzīvokļu skaits	0	
Pēdējās apsekošanas datums:	08.04.2004	
Ekspluatācijas uzsākšanas gads:	1900	
Ekspluatācijā pieņemšanas gads:		
Konstruktīvo elementu apraksts:		
Pamati	Dzelzsbetons/ betons	neapmierinošs
Ārsienas	Ķieģeļu mūris	neapmierinošs
Pārsegumi	Koks	neapmierinošs
Jumts	Azbestcementa loksnes	neapmierinošs
Fiziskais nolietojums (%):	60	

Būves labiekārtojums:

Vietējā centralizētā apkure Elektroapgāde


Patvaļīgās būvniecības pazīmes: - NAV

BŪVES EKSPLIKĀCIJA

Kopējā platība (kv.m.):	**410.0**
Lietderīgā platība (kv.m.):	**410.0**
Nedzīvojamo telpu platība (kv.m.):	410.0
Nedzīvojamo iekštelpu platība (kv.m.):	410.0

TELPU GRUPAS EKSPLIKĀCIJA

12

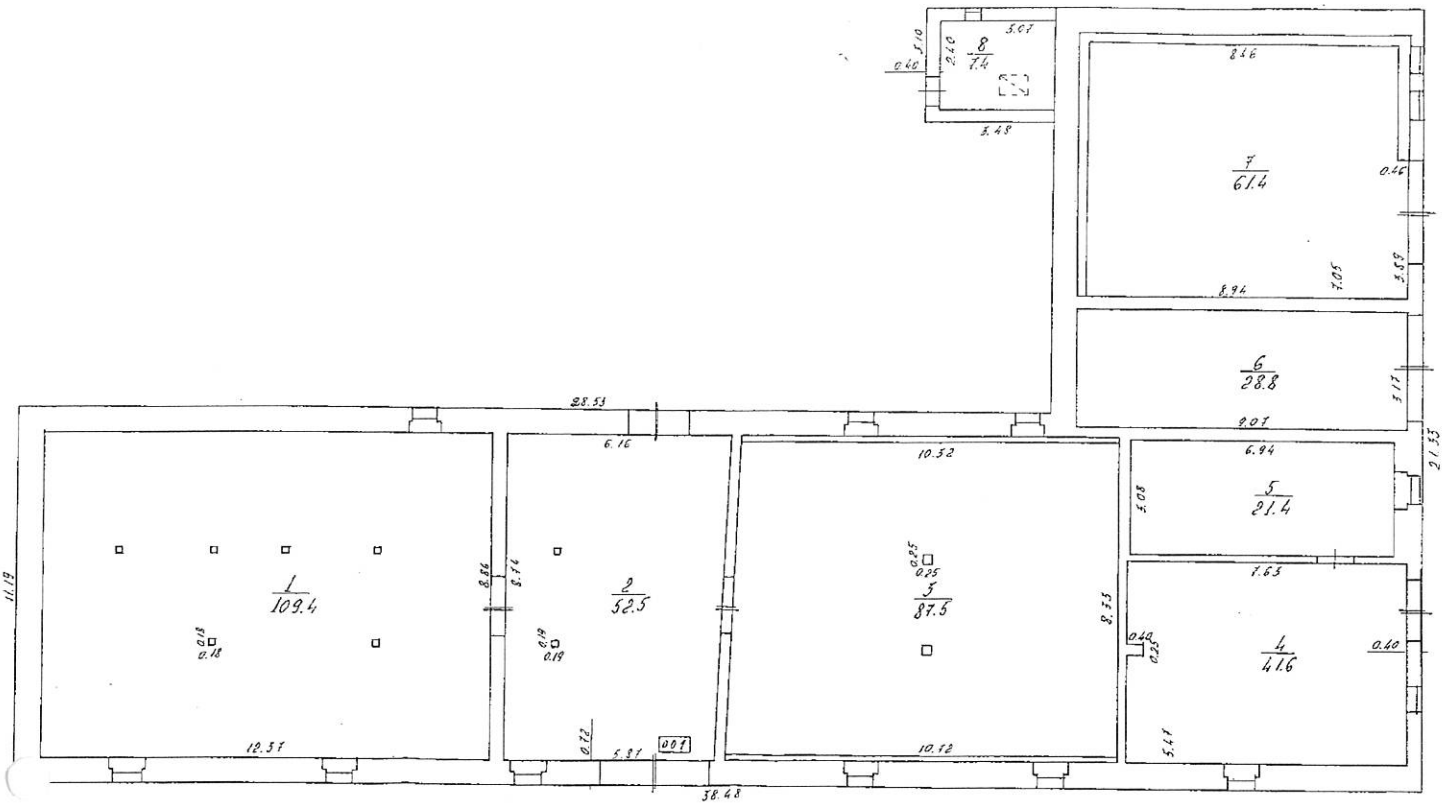

Būves 1 stāva plāna shēma			Būves kadastra apzīmējums 9096,003,0050,002			
Mērogs 1:100	Izpildīja	V.Vītoliņš	Paraksts		Datums	08.04
	Pārbaudīja	U. Rundāns	Paraksts		Gads	2004

18

Telpu grupas Nr.	Adreses Nr.	Telpu grupas nosaukums	Telpu grupas kopējā platība (kv.m.)
001		Saimniecības telpas	410.0

Telpu grupas numurs	Adreses numurs	Telpu grupas izmantošanas veids
001	1274	Cita, iepriekš neklasificēta, telpu grupa

Stāvs	Telpas Nr.	Telpas nosaukums	Telpas platība (kv.m.)		Telpas augstums	Patvaļīgās būvniecības pazīmes
			Nedzīvojamā iekštelpa	Nedzīvojamā ārtelpa		
1	1	Darbnīca	109.4		3.30	
1	2	Saimniecības telpa	52.5		3.30	
1	3	Kūts	87.5		3.30	
1	4	Noliktava	41.6		3.30	
1	5	Noliktava	21.4		3.30	
1	6	Garāža	28.8		3.30	
1	7	Garāža	61.4		3.30	
1	8	Katlu telpa	7.4		2.25	
Kopā			**410.0**	**0.0**		
Nedzīvojamo telpu platība (kv.m.)					**410.0**	

LR VZD ZIEMEĻKURZEMES REĢIONĀLĀ NODAĻA

BŪVES
TEHNISKĀS INVENTARIZĀCIJAS LIETA

Numurs: 90960030050003-02

Lapu skaits: 8

BŪVES KADASTRA APZĪMĒJUMS

90960030050003

Dzīvojamā māja
(Būves nosaukums)

ADRESE: Tukuma raj.
Zentenes pag.
Rindzeles narkomānu rehab. centrs

Atzīme par atsavināšanas aizliegumu vai apgrūtinājumu

(Pamatojums)	(Vārds, Uzvārds)	(Paraksts)

Tehniskās inventarizācijas izpildītāji: Vilnis Vītoliņš
Izpildes datums: 20.04.2004
(Paraksts)

Tehniskās inventarizācijas darba pārbaudītājs Uldis Rundāns
Pārbaudes datums: 20.04.2004
(Paraksts)

Reģionālās nodaļas vadītājs (pilnvarotā persona) **Z.V.**


(Vārds, Uzvārds) (Paraksts)

Datums: 2004. **gada** "23." 04

Atzīme par reģistrāciju NĪVKR **Z.V**

26.04.2004.

2

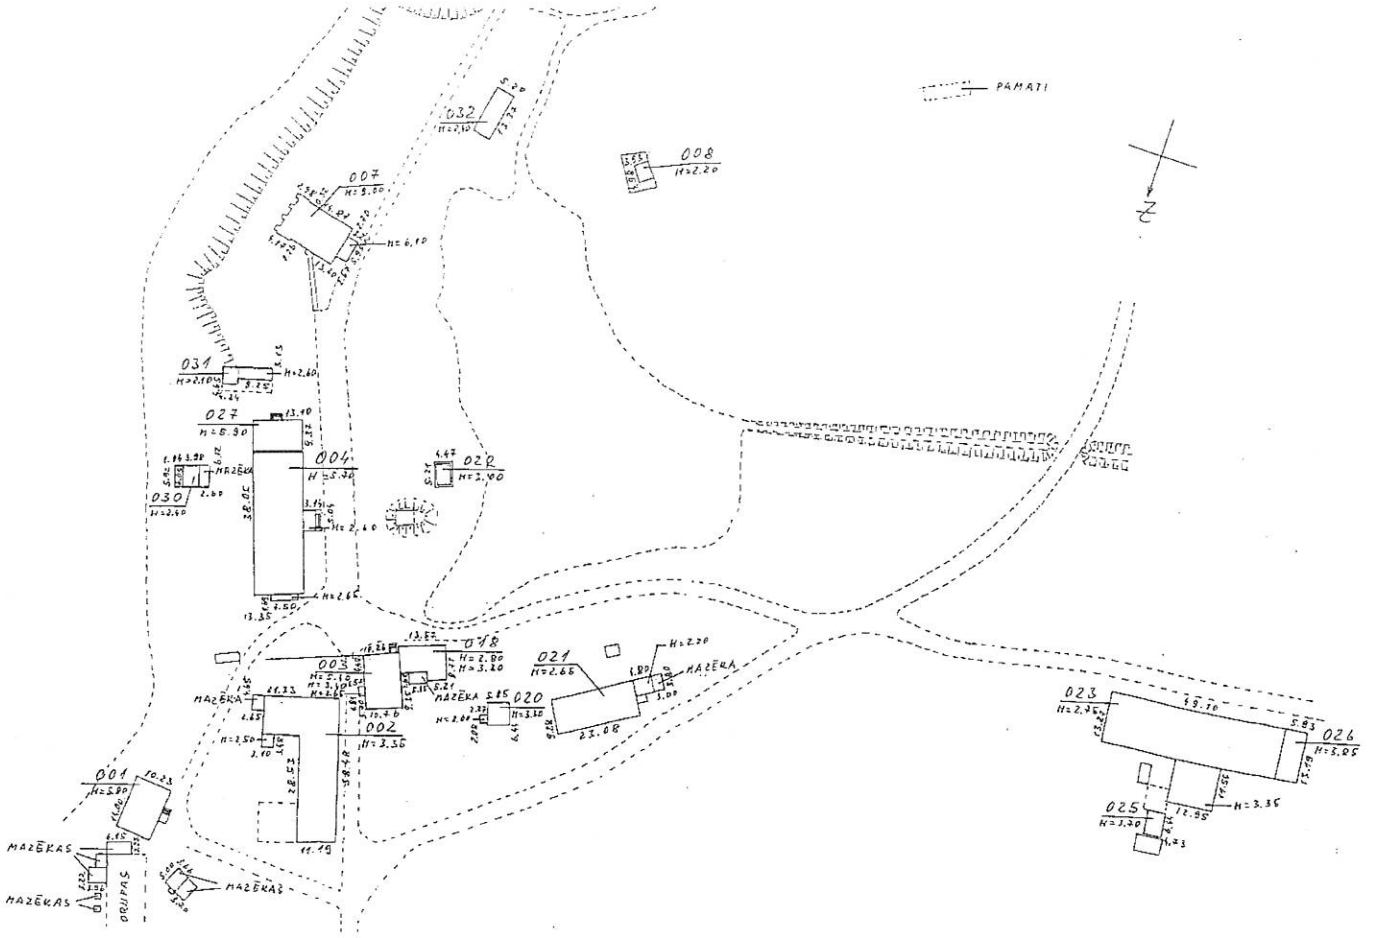

Būves novietnes shēma			Būves kadastra apzīmējums 9096 003 0050 003			
Mērogs	Izpildīja	V.Vītoliņš	Paraksts		Datums	08.04.
1:1000	Pārbaudīja	U. Rundāns	Paraksts		Gads	2004

21

INFORMĀCIJA PAR PASŪTĪJUMU

Tehniskās inventarizācijas veids: Būves pilna atkārtotā tehniskā inventarizācija
Tehniskās inventarizācijas pasūtītāji BOVU Rindzeles narkomānu rehabilitātes centrs
Iesniegtie dokumenti:

Zemesgrāmatuaktsvaizemesgrāmatunodaļasizziņaparīpašumiem,īpašum tiesības uz kuriem ir nostiprinātas zemesgrāmatā
Nr.218 18.06.1999 Tukuma zemesgrāmatu nodaļa

INFORMĀCIJA PAR BŪVI

Būves galvenais izmantošanas veids:	1130 Dažādu sociālo grupu kopdzīvojamās mājas	
Kapitalitātes grupa	III	
Apbūves laukums	163.6	(apbūves laukuma kv.m.)
Būvtilpums	609	(kub.m.)
Stāvu skaits		
Virszemes:	2	
Pazemes:	1	
Telpu grupu skaits	3	
Dzīvokļu skaits	1	
Pēdējās apsekošanas datums:	08.04.2004	
Ekspluatācijas uzsākšanas gads:	1930	
Ekspluatācijā pieņemšanas gads:		
Konstruktīvo elementu apraksts:		
Pamati	Dzelzsbetons/ betons	daļēji apmierinošs
Ārsienas	Vieglbetons	neapmierinošs (kaļķu kleķis)
Pārsegumi	Koks	daļēji apmierinošs
Jumts	Azbestcementa loksnes	daļēji apmierinošs
Fiziskais nolietojums (%):	45	

Būves labiekārtojums:


Vietējā krāsns apkure
Elektroapgāde
Aukstā ūdens apgāde
Kanalizācija
Tualetes telpa

Patvaļīgās būvniecības pazīmes: - NAV


BŪVES EKSPLIKĀCIJA

Kopējā platība (kv.m.):	**158.9**
Lietderīgā platība (kv.m.):	**158.9**
Dzīvokļu kopējā platība (kv.m.):	101.0
Dzīvokļu platība (kv.m.):	101.0
Dzīvojamā platība (kv.m.):	45.8

22

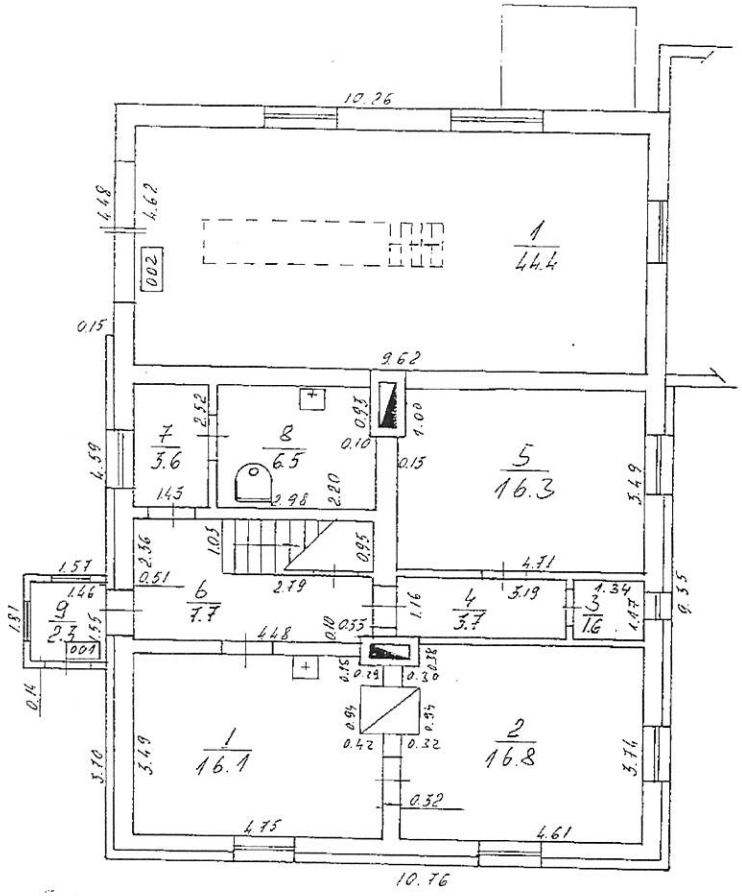


Būves 1 stāva plāna shēma			Būves kadastra apzīmējums 9096,003,0050,003			
Mērogs 1:100	Izpildīja	V.Vītoliņš	Paraksts		Datums	08.04.
	Pārbaudīja	U. Rundāns	Paraksts		Gads	2004

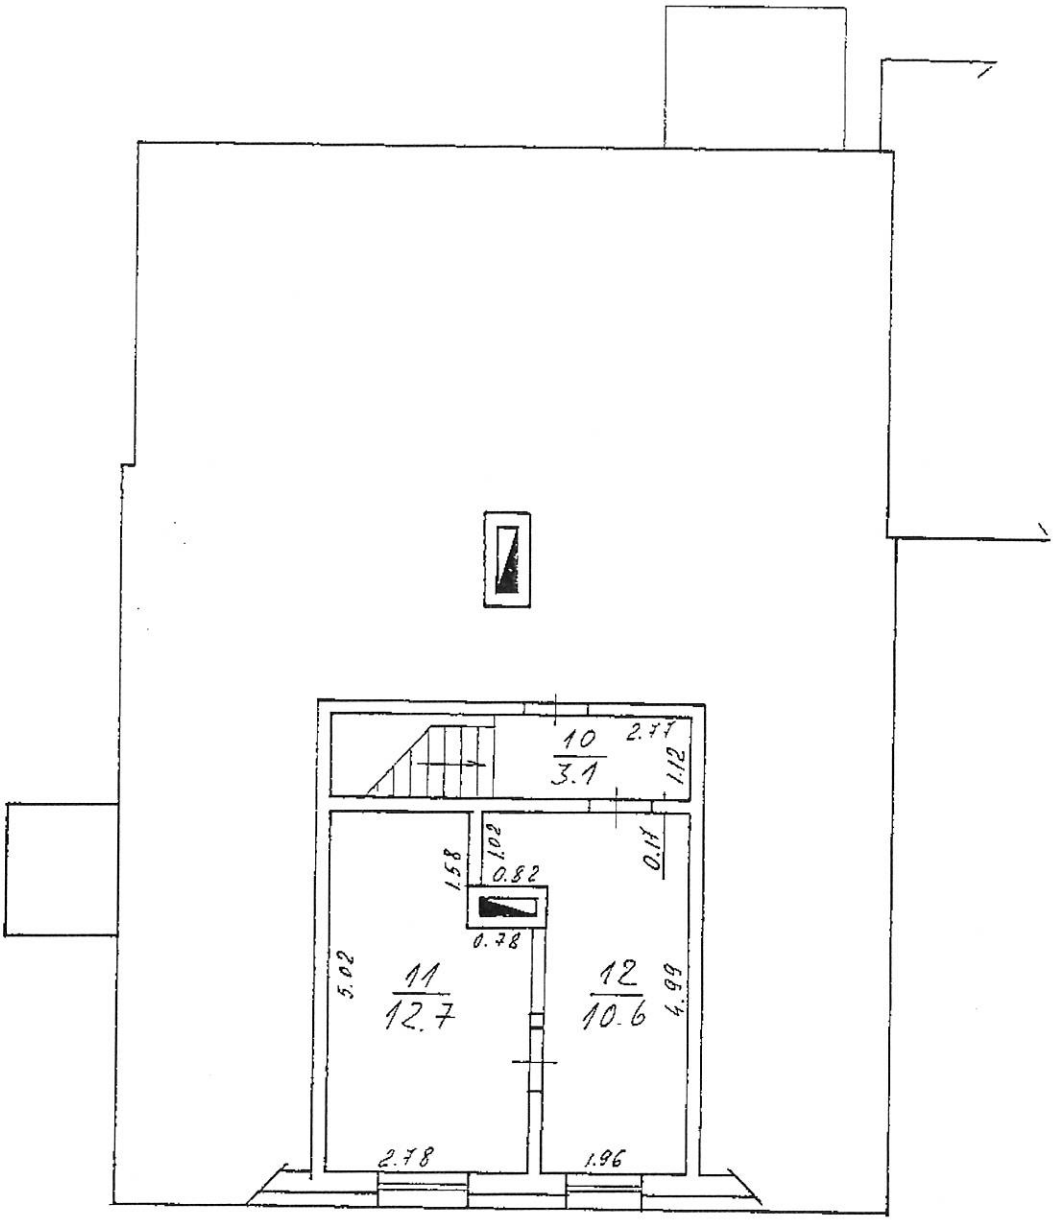

Būves 2 stāva plāna shēma			Būves kadastra apzīmējums 9096 003 0050 003			
Mērogs 1: 100	Izpildīja	V.Vītoliņš	Paraksts		Datums	02.04.
	Pārbaudīja	U. Rundāns	Paraksts		Gads	2004

24

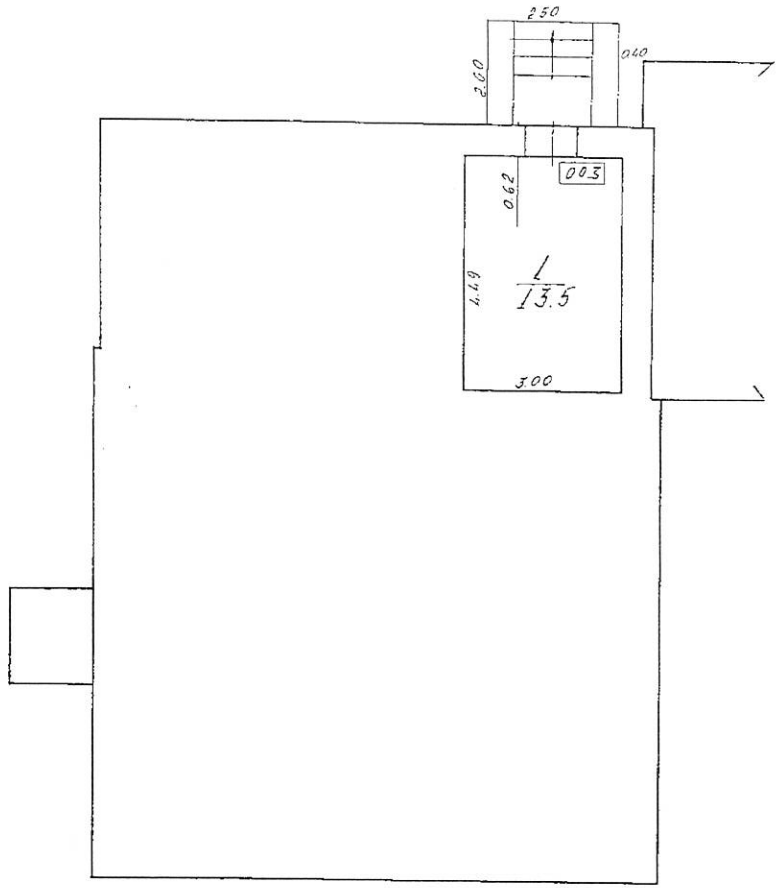

Būves -1 stāva plāna shēma			Būves kadastra apzīmējums 9096 003 0050 003			
Mērogs 1:100	Izpildīja	V.Vītoliņš	Paraksts		Datums	02.04.
	Pārbaudīja	U. Rundāns	Paraksts		Gads	2004

Dzīvokļu palīgtelpu platība (kv.m.):	55.2
Nedzīvojamo telpu platība (kv.m.):	57.9
Nedzīvojamo iekštelpu platība (kv.m.):	57.9

TELPU GRUPAS EKSPLIKĀCIJA

Telpu grupas Nr.	Adreses Nr.	Telpu grupas nosaukums	Telpu grupas kopējā platība (kv.m.)
001		Dzīvojamā	101.0
002		Garāža	44.4
003		Pagrabs	13.5

Telpu grupas numurs	Adreses numurs	Telpu grupas izmantošanas veids
001		**1130 Dažādu sociālo grupu kopdzīvojamās mājas dzīvojamā telpu grupa**

Stāvs	Telpas Nr.	Telpas nosaukums	Telpas platība (kv.m.) Dzīvojamā telpa	Dzīvokļa palīgtelpa	Dzīvokļa ārtelpa	Telpas augstums	Patvaļīgās būvniecības pazīmes
1	1	Virtuve		16.1		2.70	
1	2	Istaba	16.8			2.70	
1	3	Palīgtelpa		1.6		2.70	
1	4	Gaitenis		3.7		2.70	
1	5	Istaba	16.3			2.70	
1	6	Kāpņu telpa		7.7		2.70	
1	7	Priekštelpa		3.6		2.70	
1	8	Tualete		6.5		2.70	
1	9	Priekštelpa		2.3		2.40	
2	10	Kāpņu telpa		3.1		2.15	
2	11	Istaba	12.7			2.15	
2	12	Virtuve		10.6		2.15	
Kopā			**45.8**	**55.2**	**0.0**		
Dzīvokļa platība (kv.m.)						**101.0**	
Dzīvokļa kopējā platība (kv.m.)						**101.0**	

Telpu grupas numurs	Adreses numurs	Telpu grupas izmantošanas veids
002		**1242 Garāžas telpu grupa**

Stāvs	Telpas Nr.	Telpas nosaukums	Telpas platība (kv.m.) Nedzīvojamā iekštelpa	Nedzīvojamā ārtelpa	Telpas augstums	Patvaļīgās būvniecības pazīmes
1	1	Garāža	44.4		3.10	
Kopā			**44.4**	**0.0**		
Nedzīvojamo telpu platība (kv.m.)					**44.4**	

Telpu grupas numurs	Adreses numurs	Telpu grupas izmantošanas veids
003	1274	Cita, iepriekš neklasificēta, telpu grupa

Stāvs	Telpas Nr.	Telpas nosaukums	Telpas platība (kv.m.)		Telpas augstums	Patvaļīgās būvniecības pazīmes
			Nedzīvojamā iekštelpa	Nedzīvojamā ārtelpa		
-1	1	Pagrabs	13.5		1.70	
Kopā			**13.5**	**0.0**		
Nedzīvojamo telpu platība (kv.m.)				**13.5**		

LR VZD ZIEMEĻKURZEMES REĢIONĀLĀ NODAĻA

BŪVES
TEHNISKĀS INVENTARIZĀCIJAS LIETA

Numurs: 90960030050004-02

Lapu skaits: 8

BŪVES KADASTRA APZĪMĒJUMS

90960030050004

Administratīvā-dzīvojamā ēka
(Būves nosaukums)

ADRESE: Tukuma raj.
Zentenes pag.
Rindzeles narkomānu rehab. centrs

Atzīme par atsavināšanas aizliegumu vai apgrūtinājumu		
(Pamatojums)	(Vārds, Uzvārds)	(Paraksts)

Tehniskās inventarizācijas izpildītāji: Vilnis Vītoliņš
Izpildes datums: 20.04.2004
(Paraksts)

Tehniskās inventarizācijas darba pārbaudītājs Uldis Rundāns
Pārbaudes datums: 20.04.2004
(Paraksts)

Reģionālās nodaļas vadītājs (pilnvarotā persona) Z.V

Gitas Ķēķis
(Vārds, Uzvārds) (Paraksts)


Datums: 2004. **gada** "23" 04

Z.V

Atzīme par reģistrāciju NĪVKR

26.04.2004.

28

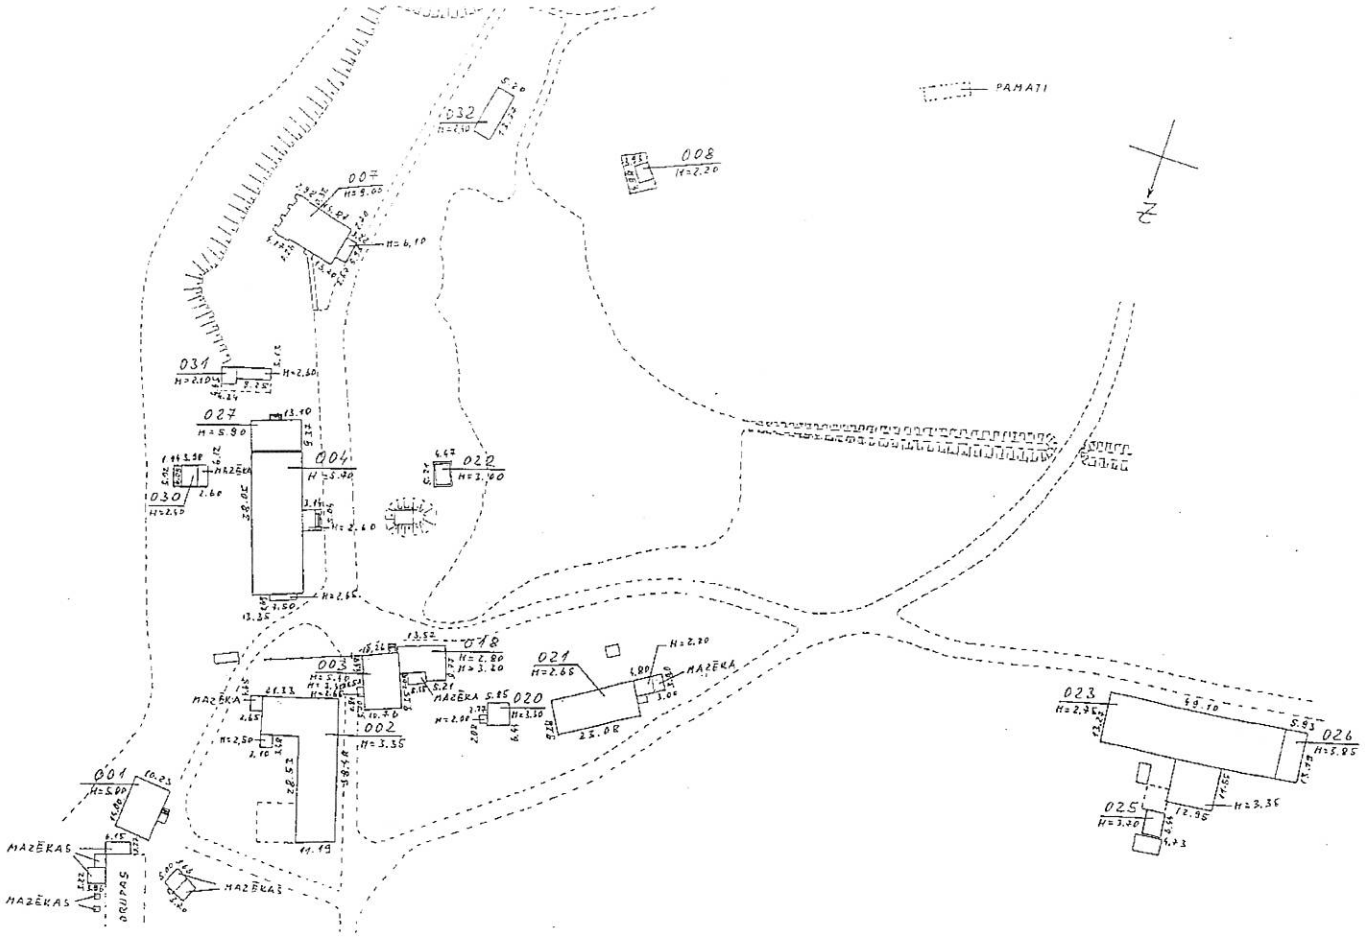

Būves novietnes shēma			Būves kadastra apzīmējums 9096 003 0050 004			
Mērogs	Izpildīja	V.Vītoliņš	Paraksts		Datums	08.04.
1:1000	Pārbaudīja	U. Rundāns	Paraksts		Gads	2004

INFORMĀCIJA PAR PASŪTĪJUMU

Tehniskās inventarizācijas veids: Būves pilna atkārtotā tehniskā inventarizācija
Tehniskās inventarizācijas pasūtītāji BOVU Rindzeles narkomānu rehabilitātes centrs
Iesniegtie dokumenti:

Zemesgrāmatuaktsvaizemesgrāmatunodaļasizziņaparīpašumiem,īpašum tiesības uz kuriem ir nostiprinātas zemesgrāmatā
Nr.218 18.06.1999 Tukuma zemesgrāmatu nodaļa

INFORMĀCIJA PAR BŪVI

Būves galvenais izmantošanas veids:	1264 Ārstniecības vai veselības aprūpes iestāžu ēkas	
Kapitalitātes grupa	IV	
Apbūves laukums	544.9 (apbūves laukuma kv.m.)	
Būvtilpums	3470 (kub.m.)	
Stāvu skaits		
Virszemes:	2	
Pazemes:	1	
Telpu grupu skaits	1	
Dzīvokļu skaits	0	
Pēdējās apsekošanas datums:	08.04.2004	
Ekspluatācijas uzsākšanas gads:	1900	
Ekspluatācijā pieņemšanas gads:		
Konstruktīvo elementu apraksts:		
Pamati	Dzelzsbetons/ betons	neapmierinošs
Ārsienas	Koks	neapmierinošs
Pārsegumi	Koks	daļēji apmierinošs
Jumts	Azbestcementa loksnes	neapmierinošs
Fiziskais nolietojums (%):	50	

Būves labiekārtojums:


Vietējā centralizētā apkure
Vietējā krāsns apkure
Elektroapgāde
Aukstā ūdens apgāde
Kanalizācija
Tualetes telpa
Vannas (dušas) telpa

Patvaļīgās būvniecības pazīmes: - NAV

BŪVES EKSPLIKĀCIJA


Kopējā platība (kv.m.):	**1009.1**
Lietderīgā platība (kv.m.):	**1009.1**
Nedzīvojamo telpu platība (kv.m.):	1009.1
Nedzīvojamo iekštelpu platība (kv.m.):	1009.1

30

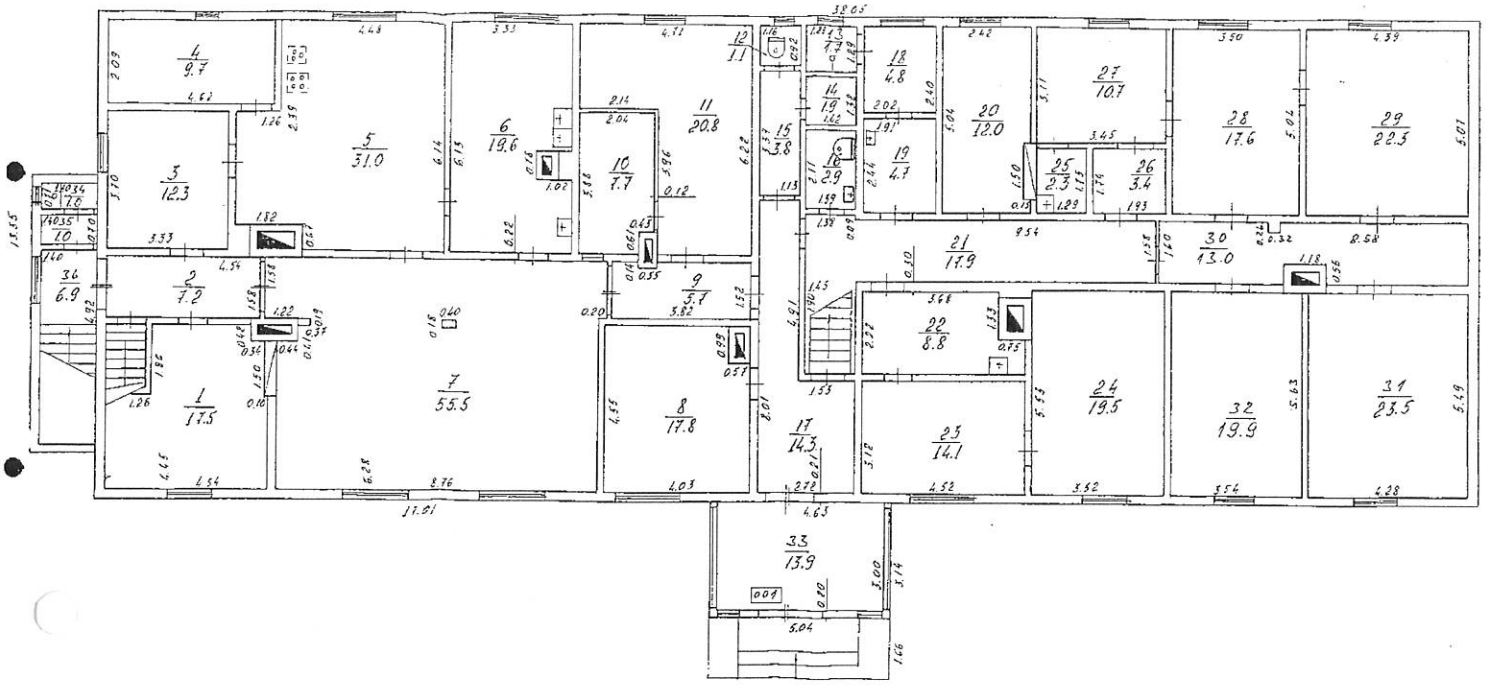


Būves 1 stāva plāna shēma			Būves kadastra apzīmējums 9096, 003, 0050, 004			
Mērogs 1: 100	Izpildīja	V.Vītoliņš	Paraksts		Datums	08.04.
	Pārbaudīja	U. Rundāns	Paraksts		Gads	2004

87

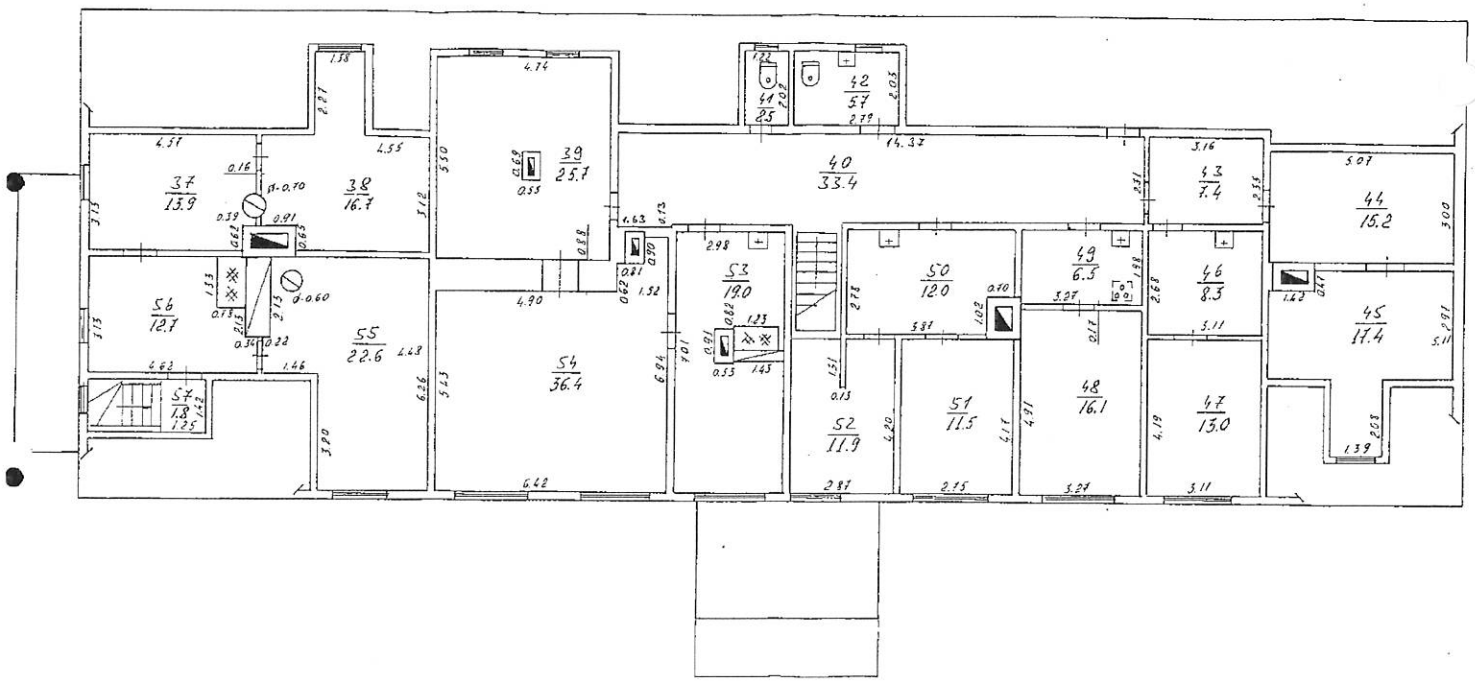

Būves 2 stāva plāna shēma			Būves kadastra apzīmējums 9096,005,0050,004			
Mērogs 1:100	Izpildīja	V.Vītoliņš	Paraksts		Datums	08.04.
	Pārbaudīja	U. Rundāns	Paraksts		Gads	2004

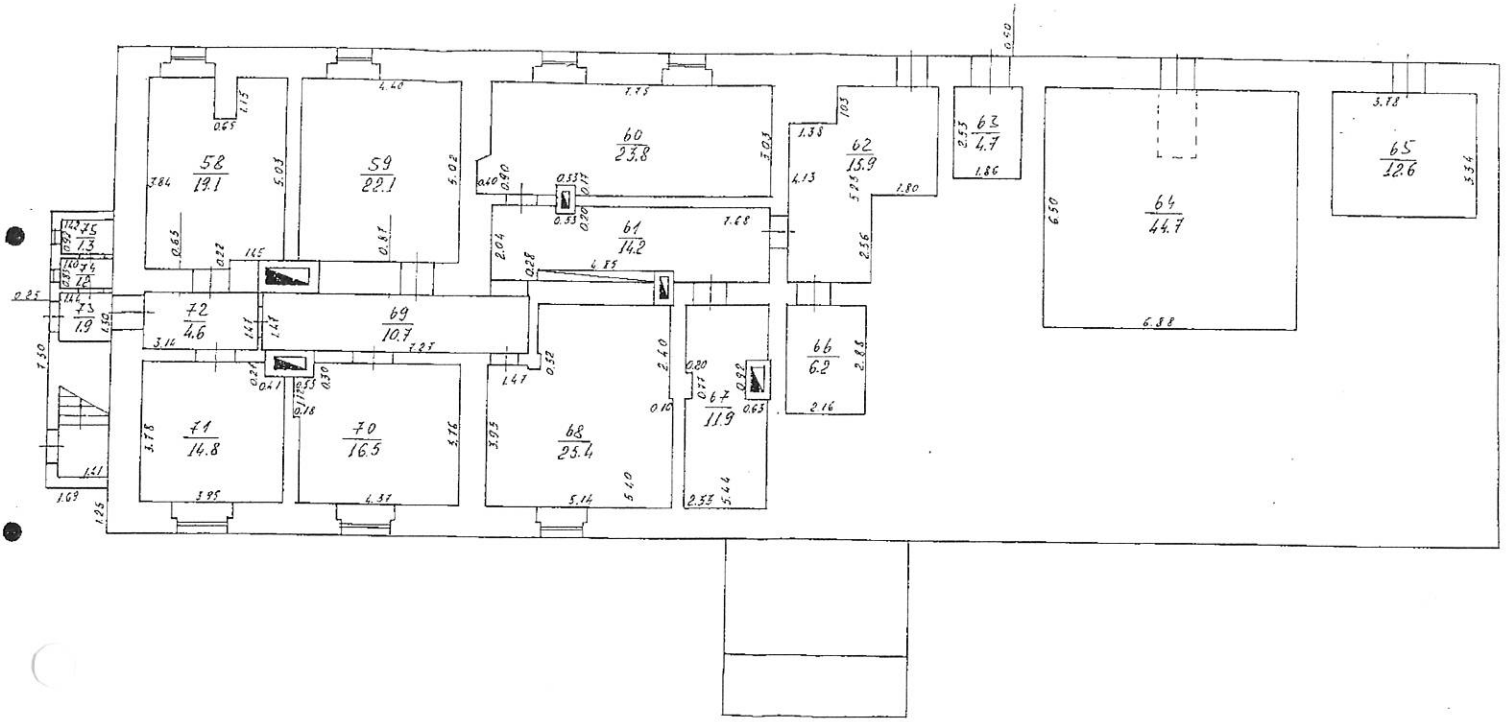

Būves -1 stāva plāna shēma			Būves kadastra apzīmējums 3096, 003, 0050, 004			
Mērogs 1: 100	Izpildīja	V.Vītoliņš	Paraksts		Datums	08.04
	Pārbaudīja	U. Rundāns	Paraksts		Gads	2004

TELPU GRUPAS EKSPLIKĀCIJA

Telpu grupas Nr.	Adreses Nr.	Telpu grupas nosaukums	Telpu grupas kopējā platība (kv.m.)
001		Administratīvās-dzīvojamās telpas	1009.1

Telpu grupas numurs	Adreses numurs	Telpu grupas izmantošanas veids
001	1264	Ārstniecības vai veselības aprūpes telpu grupa

Stāvs	Telpas Nr.	Telpas nosaukums	Telpas platība (kv.m.)		Telpas augstums	Patvaļīgās būvniecības pazīmes
			Nedzīvojamā iekštelpa	Nedzīvojamā ārtelpa		
1	1	Noliktava	17.5		2.75	
1	2	Gaitenis	7.2		2.75	
1	3	Noliktava	12.3		2.75	
1	4	Noliktava	9.7		2.75	
1	5	Virtuve	31.0		2.75	
1	6	Trauku mazgātuve	19.6		2.75	
1	7	Ēdamzāle	55.5		2.75	
1	8	Kabinets	17.8		2.75	
1	9	Gaitenis	5.7		2.75	
1	10	Noliktava	7.7		2.75	
1	11	Noliktava	20.8		2.75	
1	12	Tualete	1.1		2.75	
1	13	Dušas telpa	1.7		2.75	
1	14	Palīgtelpa	1.9		2.75	
1	15	Gaitenis	3.8		2.75	
1	16	Tualete	2.9		2.75	
1	17	Gaitenis	14.3		2.75	
1	18	Ģērbtuve	4.8		2.75	
1	19	Mazgāšanās telpa	4.7		2.75	
1	20	Noliktava	12.0		2.75	
1	21	Gaitenis	17.9		2.75	
1	22	Saimniecības telpa	8.8		2.75	
1	23	Saimniecības telpa	14.1		2.75	
1	24	Saimniecības telpa	19.5		2.75	
1	25	Mazgātava	2.3		2.75	
1	26	Priekštelpa	3.4		2.75	
1	27	Saimniecības telpa	10.7		2.75	
1	28	Saimniecības telpa	17.6		2.75	
1	29	Saimniecības telpa	22.3		2.75	
1	30	Gaitenis	13.0		2.75	
1	31	Istaba	23.5		2.75	
1	32	Istaba	19.9		2.75	
1	33	Veranda	13.9		2.45	
1	34	Tualete	1.0		2.35	
1	35	Prickštelpa	1.0		2.35	
1	36	Gaitenis	6.9		2.35	

2	37	Istaba	13.9	2.35
2	38	Istaba	16.7	2.35
2	39	Saimniecības telpa	25.7	2.35
2	40	Gaitenis	33.4	2.35
2	41	Tualete	2.5	2.35
2	42	Tualete	5.7	2.35
2	43	Gaitenis	7.4	2.35
2	44	Istaba	15.2	2.35
2	45	Istaba	17.4	2.35
2	46	Virtuve	8.3	2.35
2	47	Istaba	13.0	2.35
2	48	Istaba	16.1	2.35
2	49	Virtuve	6.5	2.35
2	50	Saimniecības telpa	12.0	2.35
2	51	Saimniecības telpa	11.5	2.35
2	52	Saimniecības telpa	11.9	2.35
2	53	Virtuve	19.0	2.35
2	54	Saimniecības telpa	36.4	2.35
2	55	Istaba	22.6	2.35
2	56	Virtuve	12.7	2.35
2	57	Kāpņu telpa	1.8	2.35
-1	58	Noliktava	19.1	1.95
-1	59	Noliktava	22.1	1.95
-1	60	Saimniecības telpa	23.8	1.95
-1	61	Gaitenis	14.2	1.95
-1	62	Noliktava	15.9	1.95
-1	63	Noliktava	4.7	1.95
-1	64	Pagrabs	44.7	2.30
-1	65	Pagrabs	12.6	2.05
-1	66	Saimniecības telpa	6.2	1.95
-1	67	Saimniecības telpa	11.9	1.95
-1	68	Saimniecības telpa	25.4	1.95
-1	69	Gaitenis	10.7	1.95
-1	70	Noliktava	16.5	1.95
-1	71	Saimniecības telpa	14.8	1.95
-1	72	Gaitenis	4.6	1.95
-1	73	Priekštelpa	1.9	1.95
-1	74	Priekštelpa	1.2	1.95
-1	75	Tualete	1.3	1.95
Kopā			**1009.1**	**0.0**
Nedzīvojamo telpu platība (kv.m.)				**1009.1**